




LIFEEL
LIFE19 NAT/IT/000851
Misure urgenti nel Mediterraneo Orientale per la conservazione a lungo termine dell'anguilla europea (*Anguilla anguilla*)

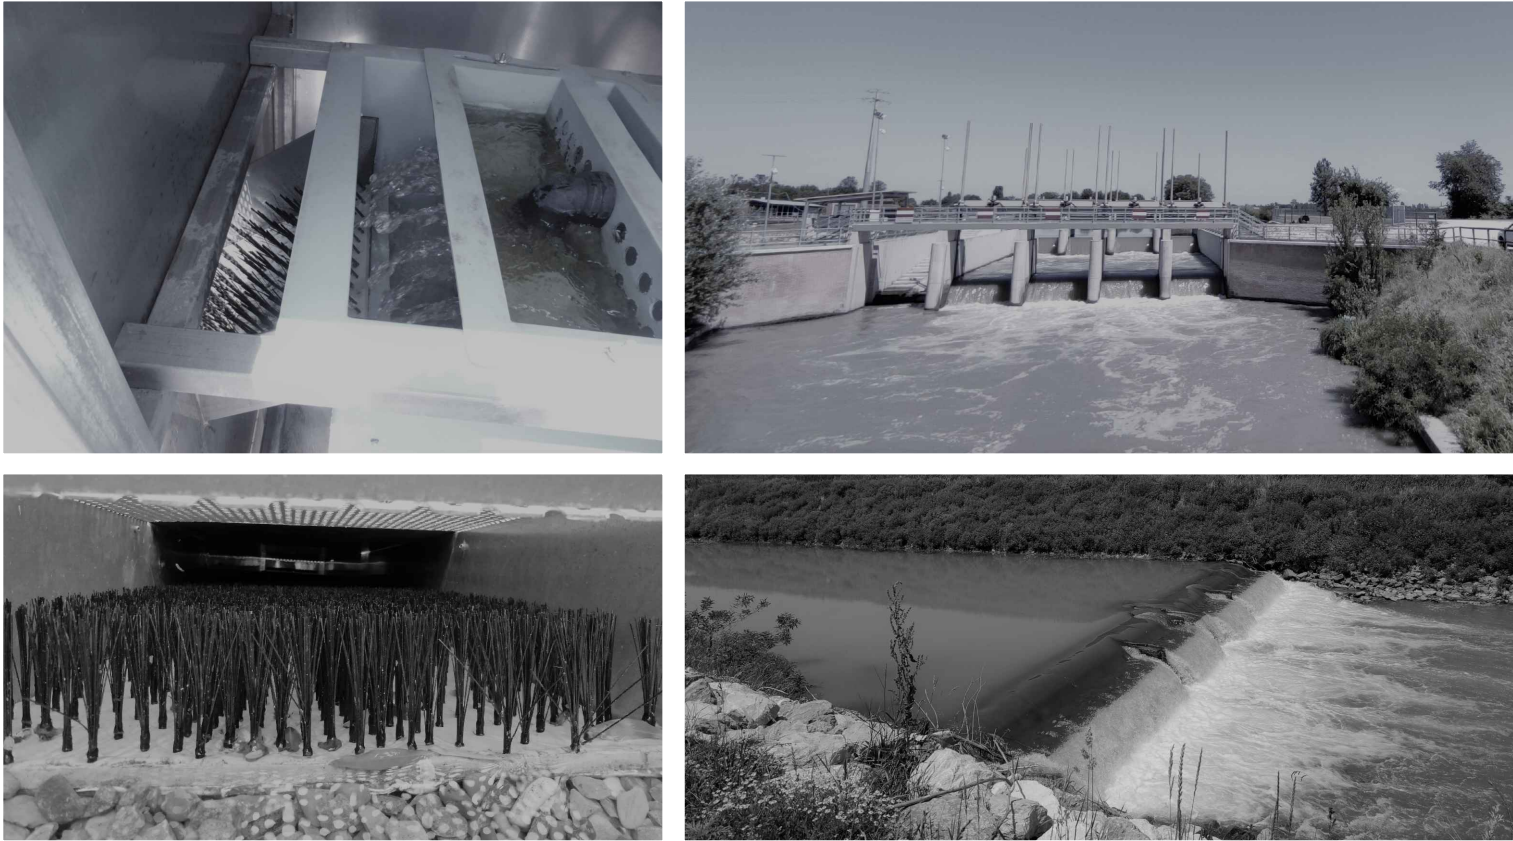

ACTION A3 Progettazione di passaggi per anguille per riaprire oltre 1.000 km di habitat per la migrazione delle ceche verso monte

PROGETTO ESECUTIVO

Data revisione:	Indice revisione:	Natura della modifica:
Settembre 2022	00	Prima emissione
Dicembre 2023	01	Aggiorn.DLgs 36/2023
Aprile 2024	02	Aggiornamento

Titolo elaborato:


Panaro a Bondeno - Planimetria catastale

Ns. Rif.	Data	Scala	Dim. foglio	Elaborato n°
20S30	Settembre 2022	1 : 1.000	A2	019.E.IN.PL_02
DIRETTORE TECNICO: Dott. Ing. Massimo Sartorelli				Timbro e firma: 
PROGETTAZIONE: Dott. Ing. Beniamino Barengli				
 Address: Via Repubblica 1 - 21020 - Varano Borghi (VA) Tel: +39 0332.961097 Mail to: info@graia.eu - graia@pec.it				
Redazione Dr. Cesare M. Puzzi, Dr.ssa Stefania Trasforini, Dr.ssa Alessandra Ballerio		Verifica Dott. Ing. Massimo Sartorelli		Approvazione Dott. Ing. Massimo Sartorelli



Legenda

- Area interessata dalla realizzazione delle opere
- Mappali interessati durante la fase di cantiere (servitù di passaggio e/o occupazione temporanea)

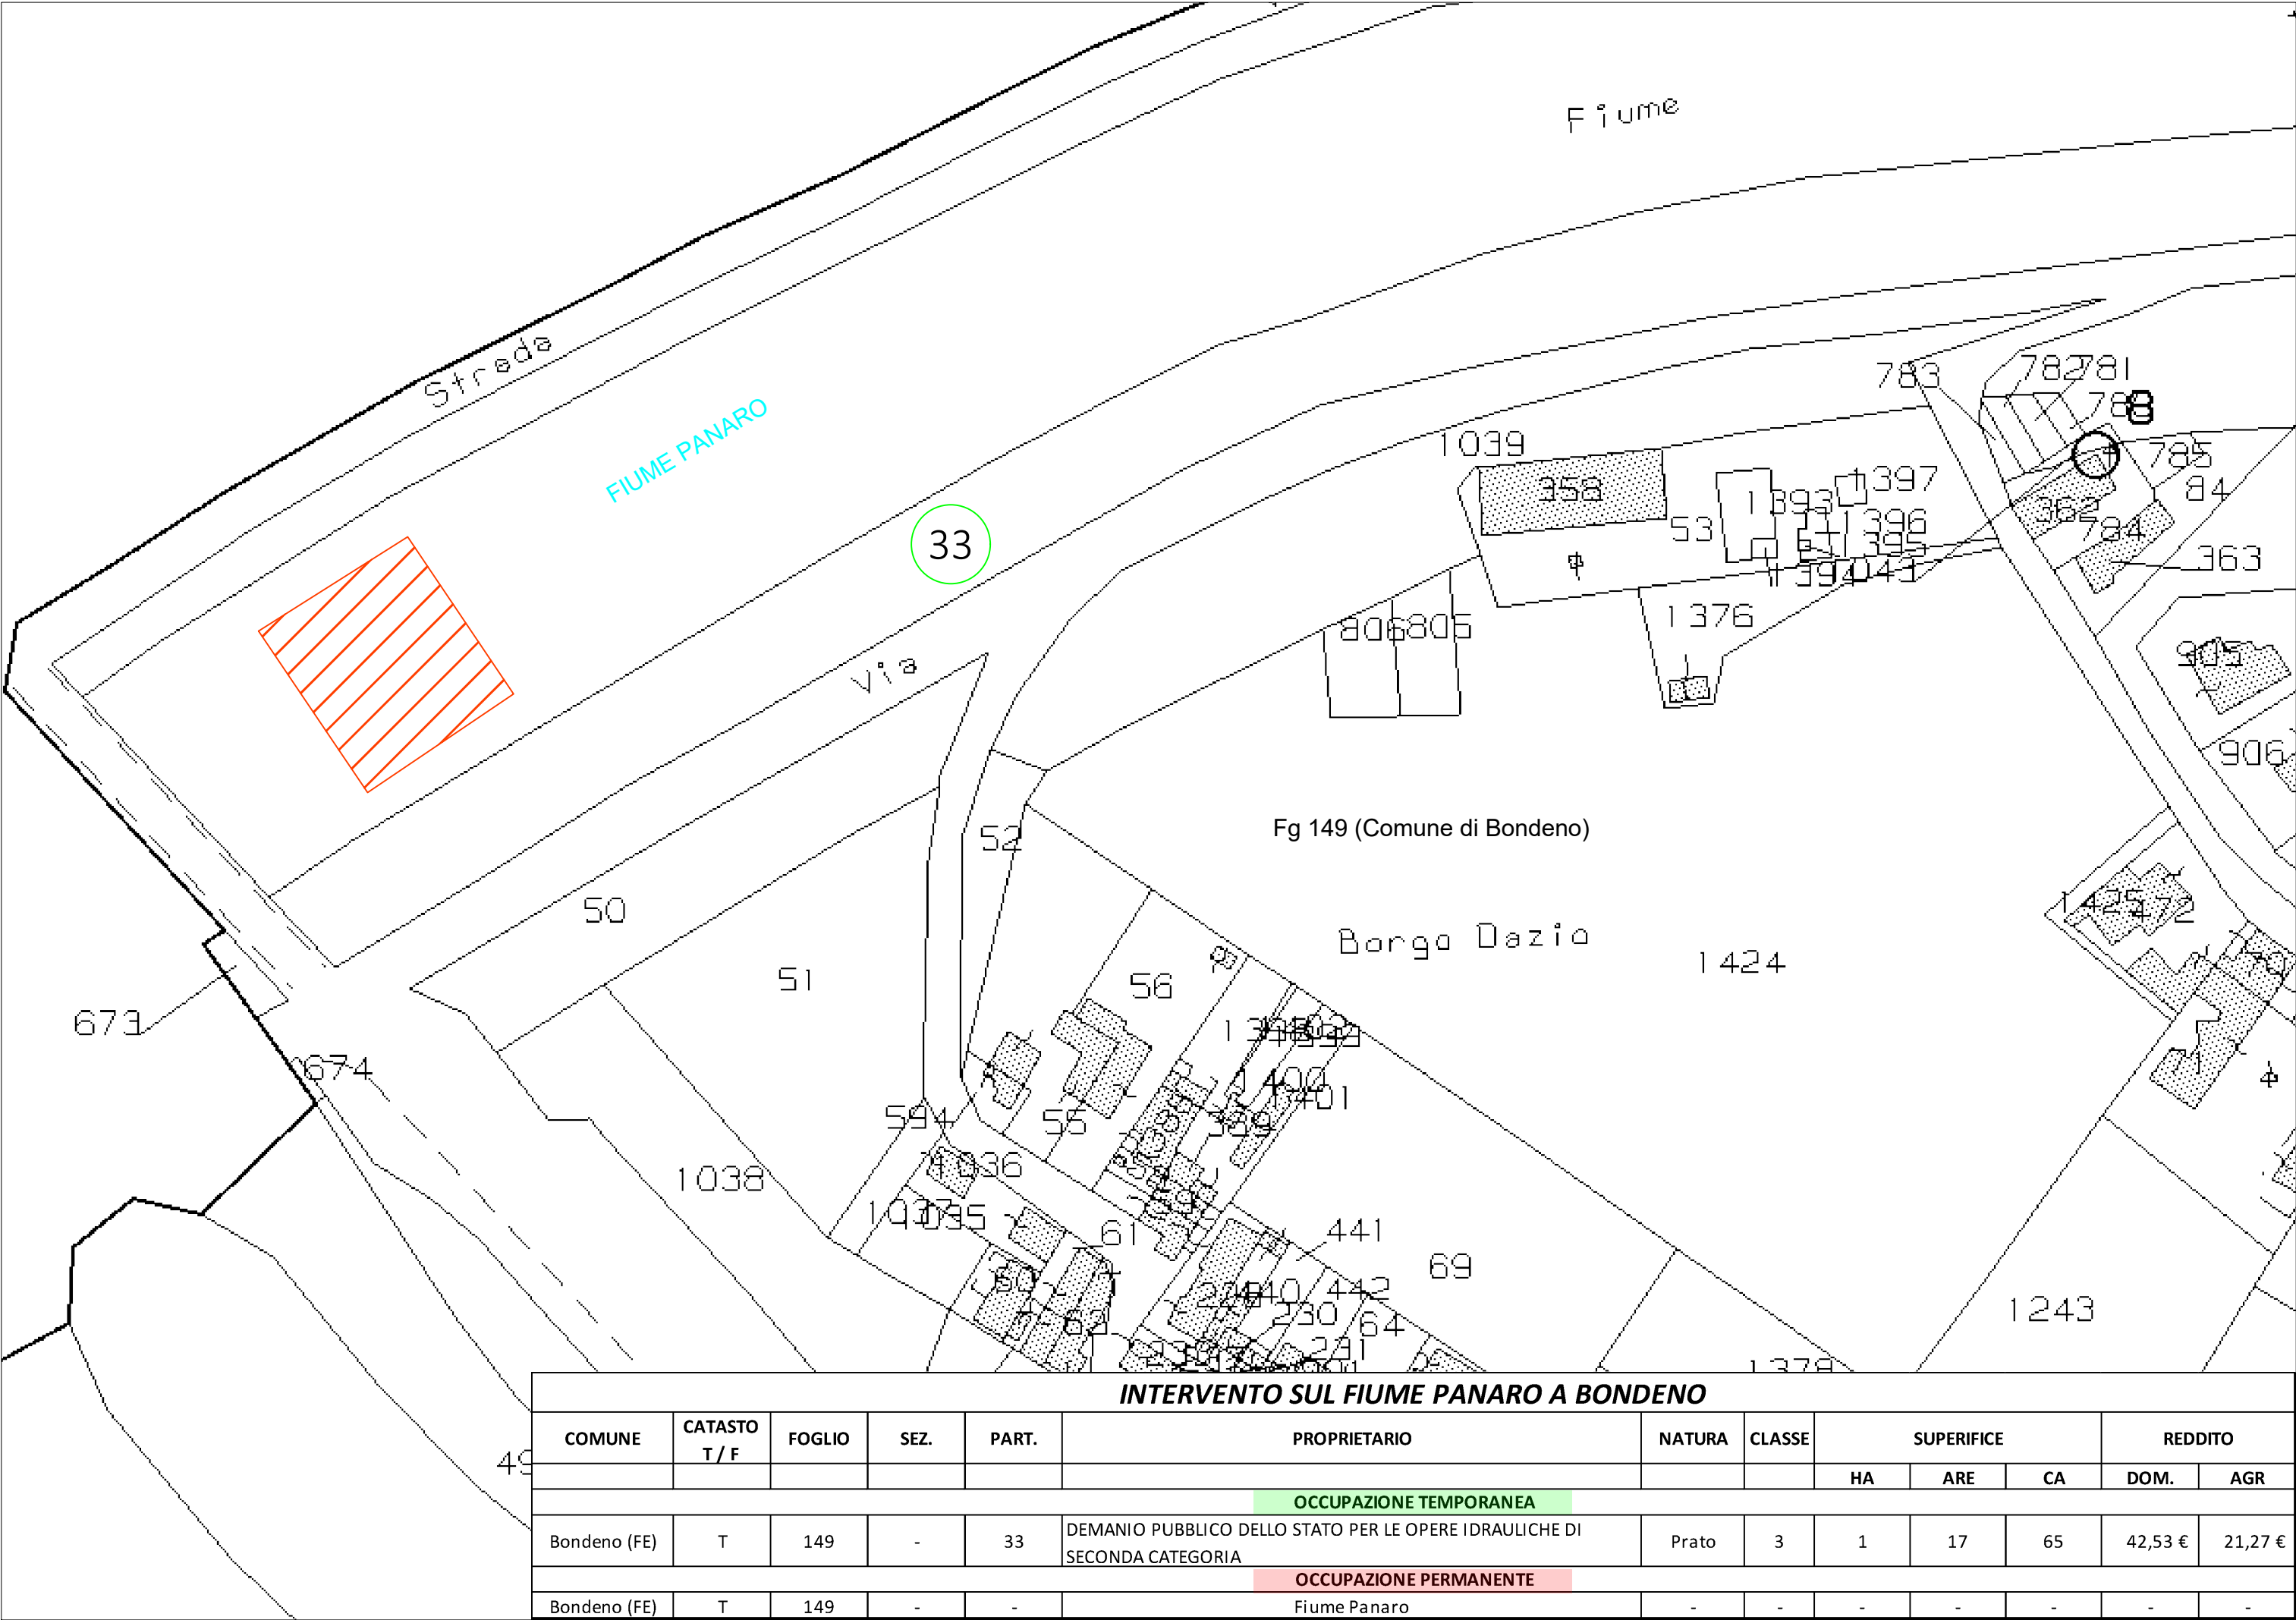

INTERVENTO SUL FIUME PANARO A BONDENO												
COMUNE	CATASTO T / F	FOGLIO	SEZ.	PART.	PROPRIETARIO	NATURA	CLASSE	SUPERIFICE			REDDITO	
								HA	ARE	CA	DOM.	AGR
					OCCUPAZIONE TEMPORANEA							
Bondeno (FE)	T	149	-	33	DEMANIO PUBBLICO DELLO STATO PER LE OPERE IDRAULICHE DI SECONDA CATEGORIA	Prato	3	1	17	65	42,53 €	21,27 €
					OCCUPAZIONE PERMANENTE							
Bondeno (FE)	T	149	-	-	Fiume Panaro	-	-	-	-	-	-	-