




LIFEEL

LIFE19 NAT/IT/000851

Misure urgenti nel Mediterraneo Orientale per la conservazione a lungo termine dell'anguilla europea (*Anguilla anguilla*)

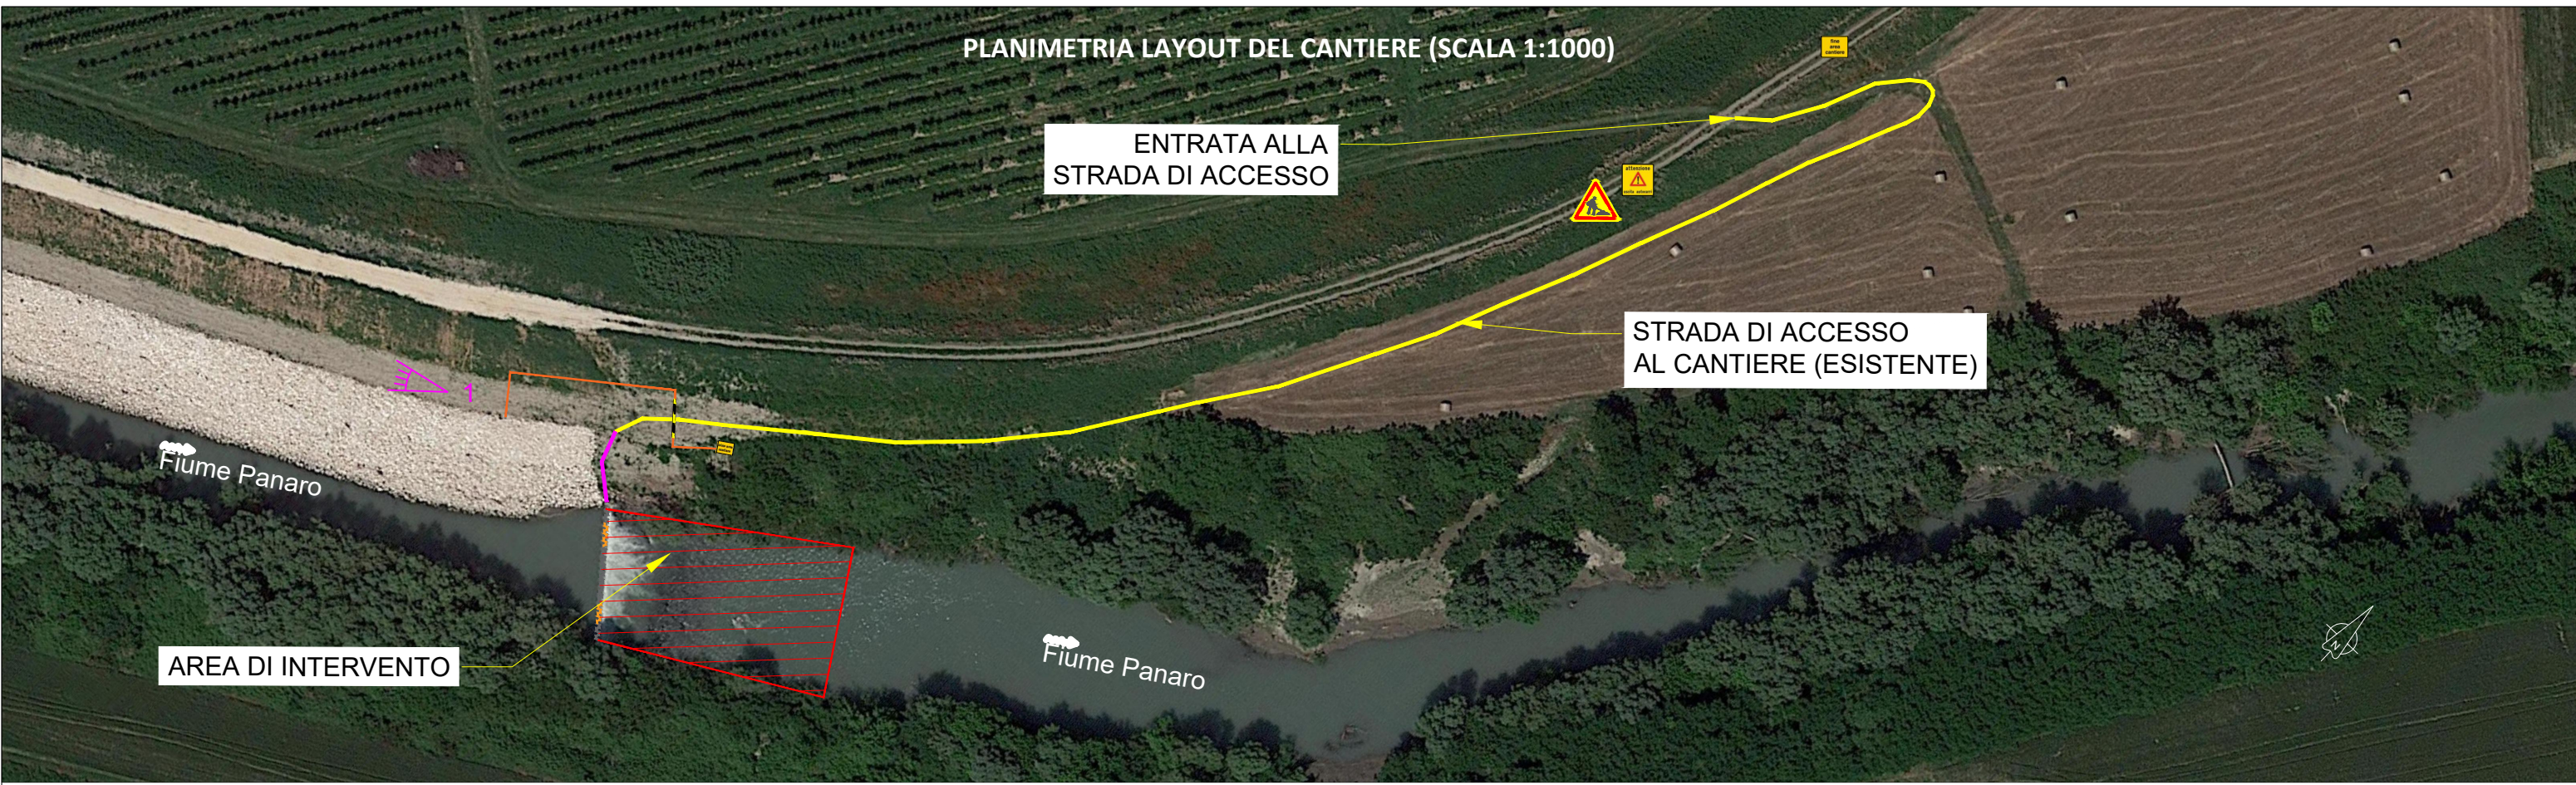

ACTION A3 Progettazione di passaggi per anguille per riaprire oltre 1.000 km di habitat per la migrazione delle ceche verso monte

PROGETTO ESECUTIVO

Data revisione:	Indice revisione:	Natura della modifica:
Settembre 2022	00	Prima emissione
Dicembre 2023	01	Aggiorn. D.Lgs 36/2023
Aprile 2024	02	Aggiornamento

Titolo elaborato:
Panaro a Nonantola - Layout di cantiere

Ns. Rif.	Data	Scala	Dim. foglio	Elaborato n°
20S30	Settembre 2022	Varie	A2	037.E.SC.PL_02
DIRETTORE TECNICO: Dott. Ing. Massimo Sartorelli				Timbro e firma: 
PROGETTAZIONE: Dott. Ing. Beniamino Barengni				
 Address: Via Repubblica 1 - 21020 - Varano Borghi (VA) Tel: +39 0332.961097 Mail to: info@graila.eu - graila@pec.it				
Redazione Dr. Cesare M. Puzzi, Dr.ssa Stefania Trasforini, Dr.ssa Alessandra Ballerio		Verifica Dott. Ing. Massimo Sartorelli		Approvazione Dott. Ing. Massimo Sartorelli



- LEGENDA**
- Interventi in progetto
 - Viabilità interna al cantiere
 - Rampa di accesso all'alveo
 - Recinzione di cantiere
 - Posizionamento della cartellonistica di cantiere (segnalazione presenza cantiere, traffico alternato, uscita mezzi d'opera, etc.)
 - Baracca di cantiere
 - WC chimici
 - Area di deposito

Come recita l'art. 109, D.Lgs 81/2008 ss.mm.ii., "Il cantiere, in relazione al tipo di lavori effettuati, deve essere dotato di recinzione avente caratteristiche idonee atte ad impedire l'accesso agli estranei alle lavorazioni".