





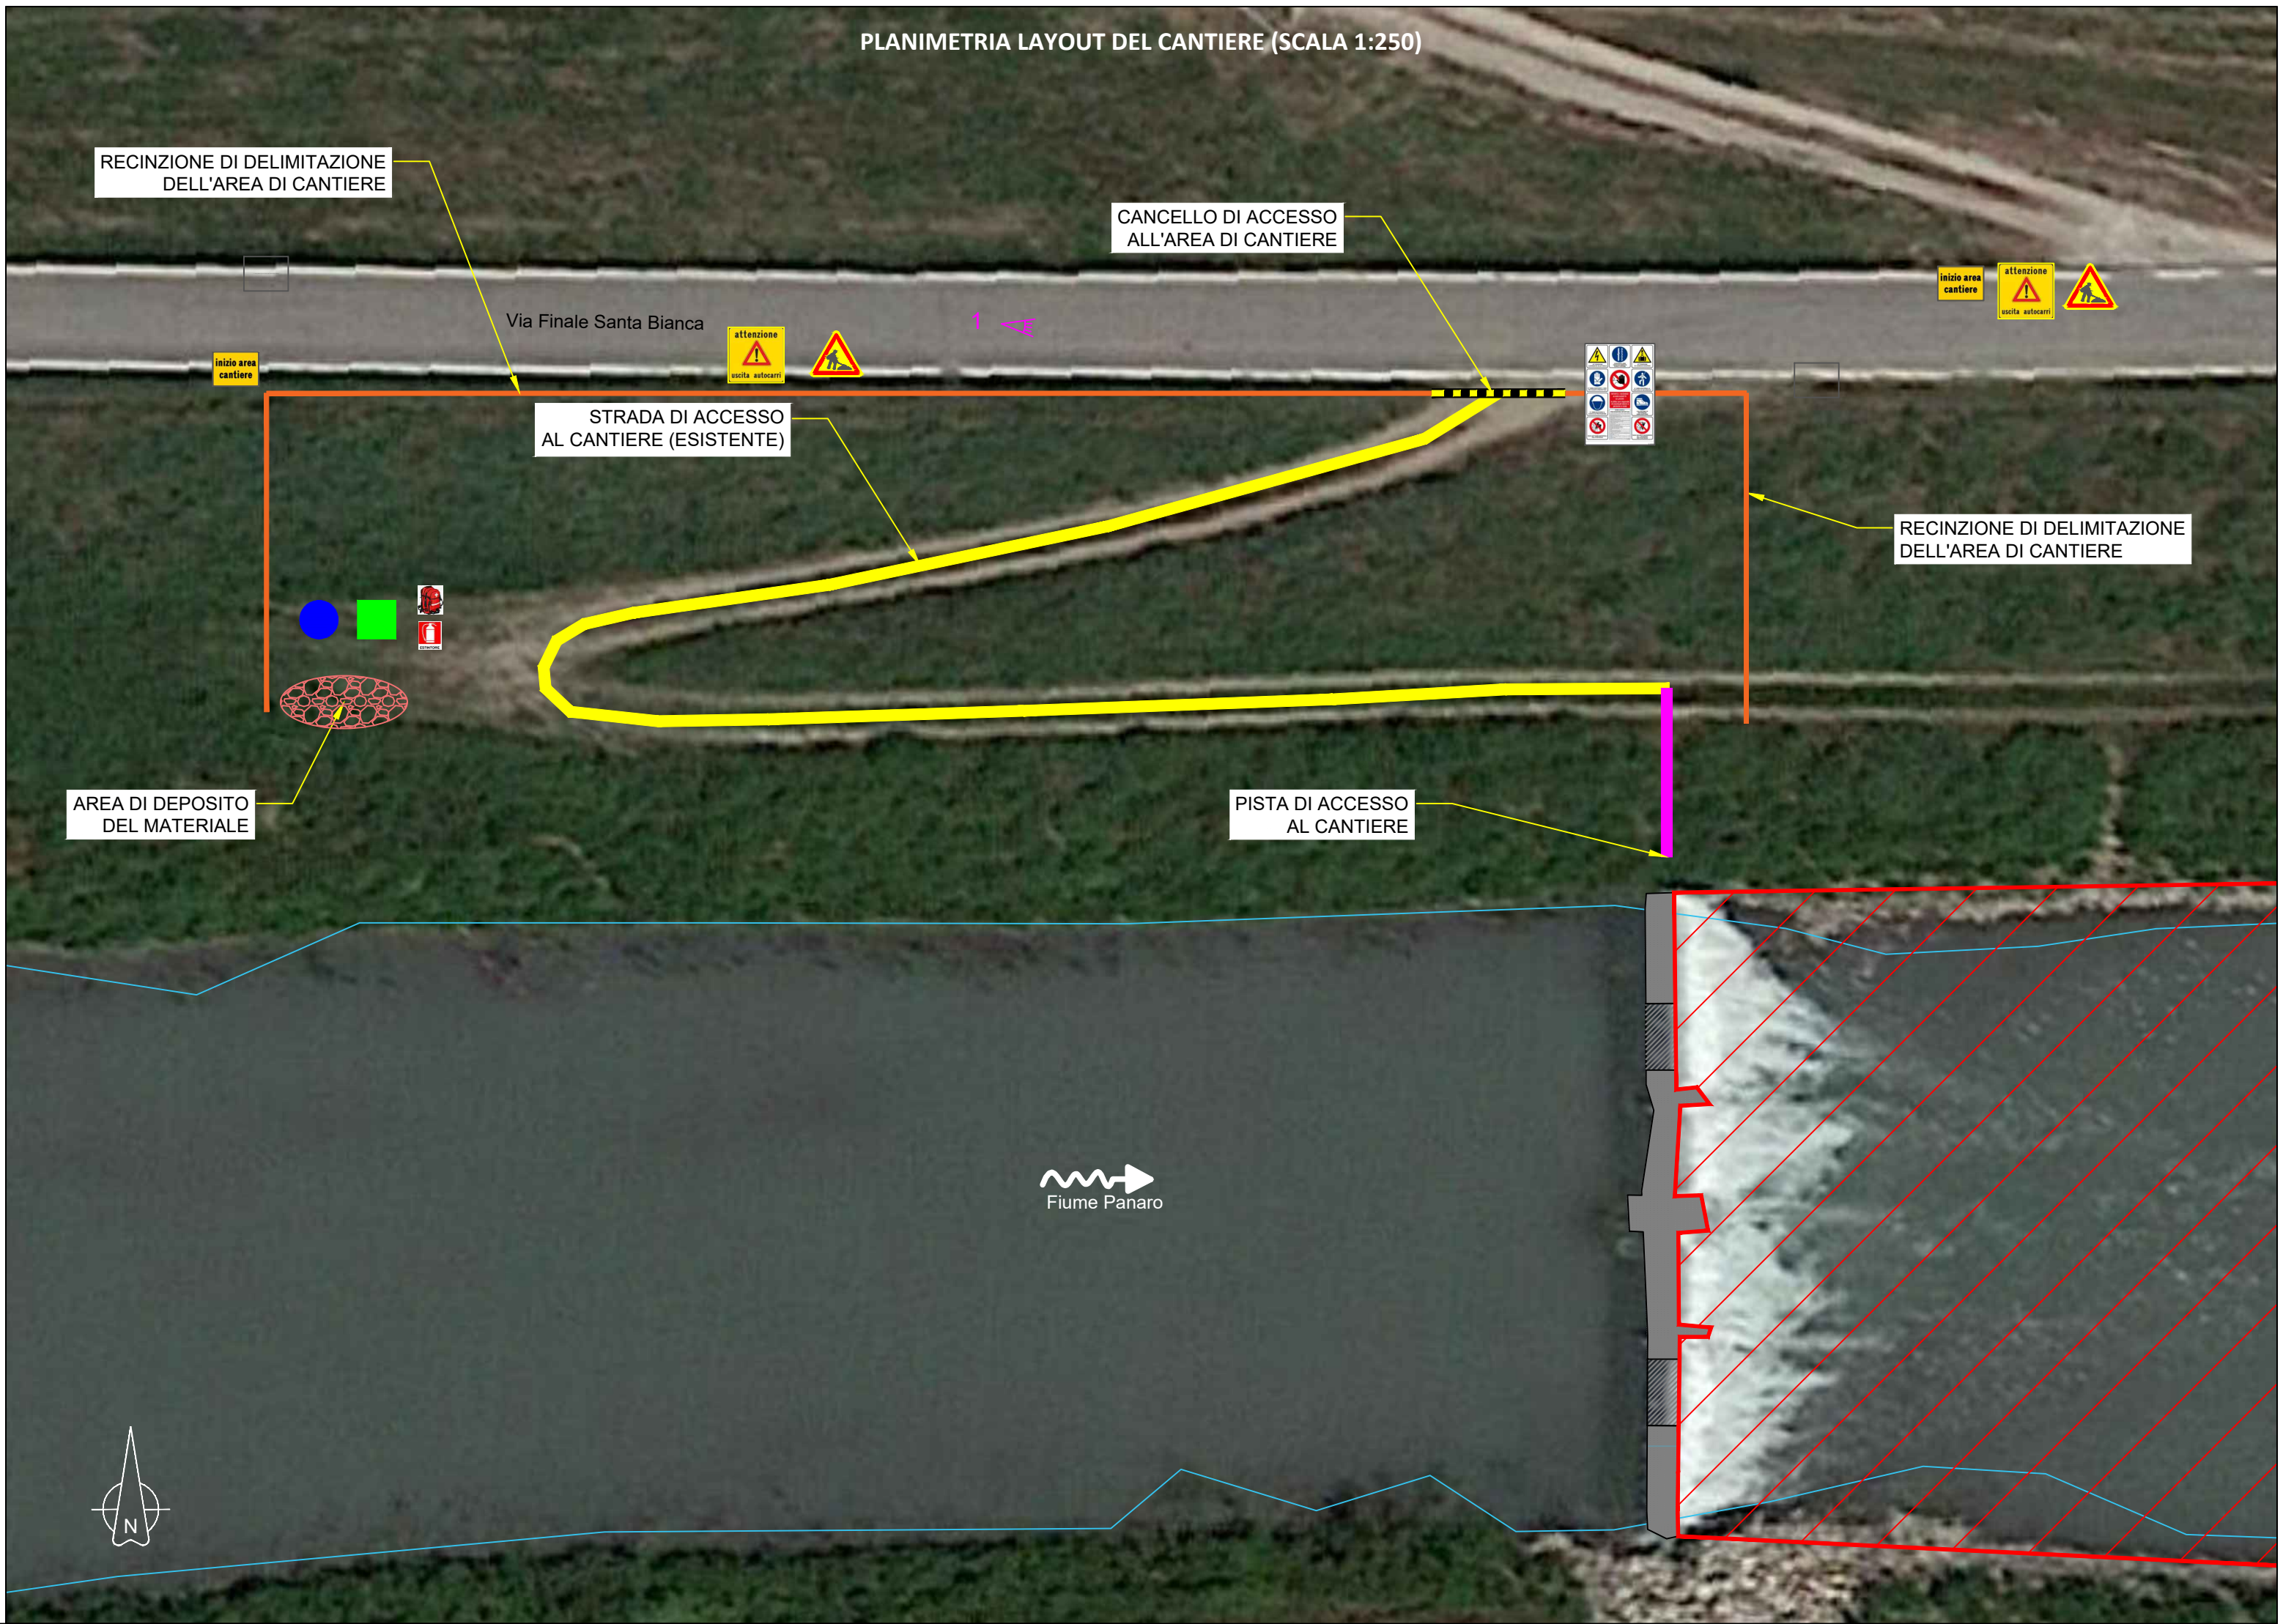

**LIFEEL**

**LIFE19 NAT/IT/000851**

Misure urgenti nel Mediterraneo Orientale per la conservazione a lungo termine dell'anguilla europea (*Anguilla anguilla*)

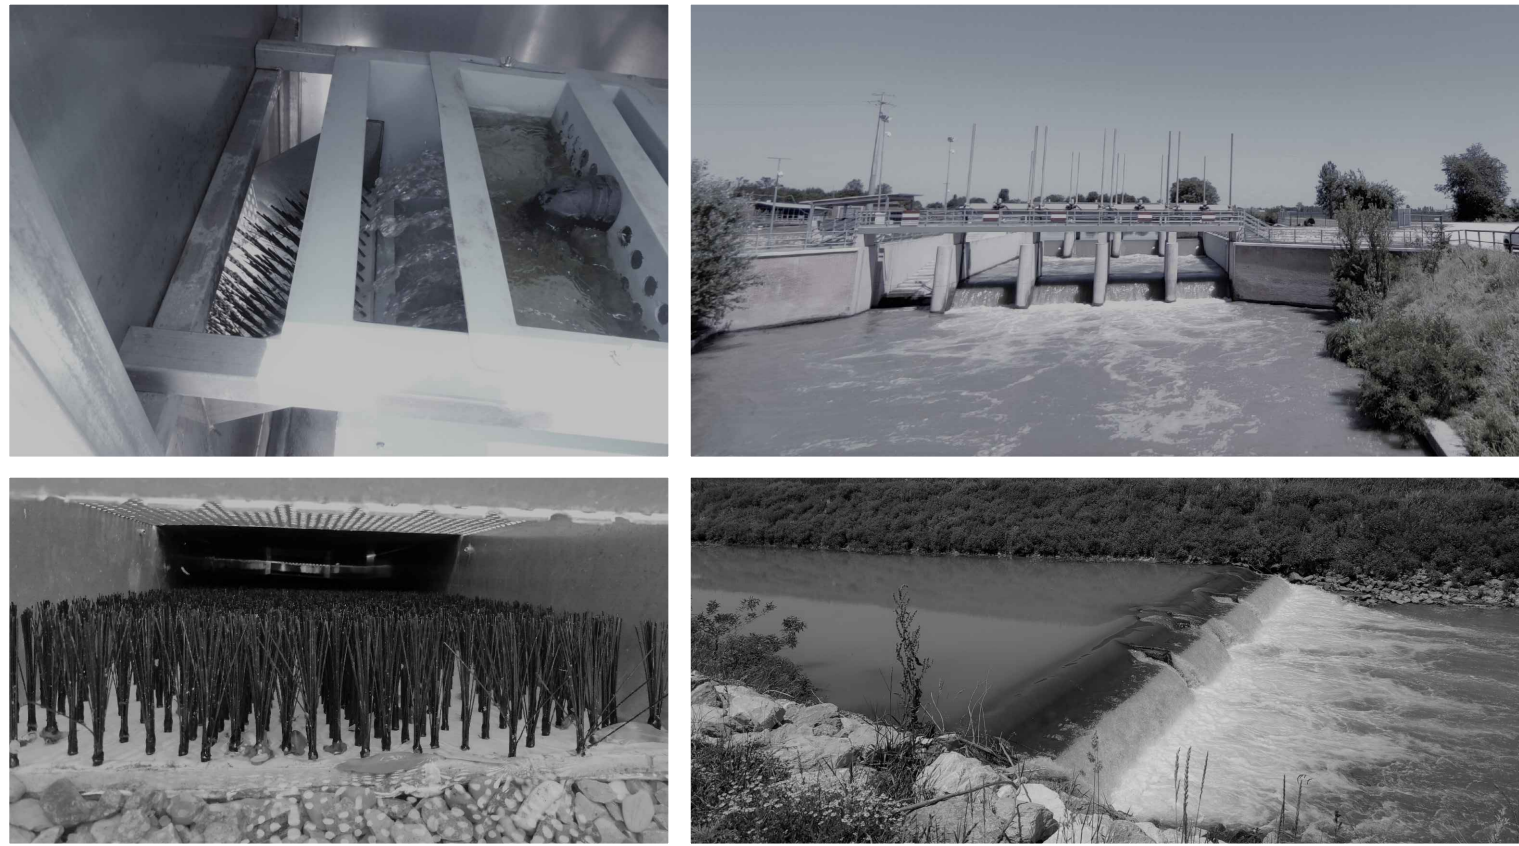

**ACTION A3** Progettazione di passaggi per anguille per riaprire oltre 1.000 km di habitat per la migrazione delle ceche verso monte

| PROGETTO ESECUTIVO                                                          |                   |                        |
|-----------------------------------------------------------------------------|-------------------|------------------------|
| Data revisione:                                                             | Indice revisione: | Natura della modifica: |
| Settembre 2022                                                              | 00                | Prima emissione        |
| Dicembre 2023                                                               | 01                | Aggiorn.DLgs 36/2023   |
| Aprile 2024                                                                 | 02                | Aggiornamento          |
| Titolo elaborato:                                                           |                   |                        |
| Panaro a Santa Bianca - Layout di cantiere                                  |                   |                        |
| Ns. Rif.                                                                    | Data              | Scala                  |
| 20S30                                                                       | Settembre 2022    | 1 : 250                |
| Dim. foglio                                                                 |                   |                        |
| A2                                                                          |                   |                        |
| Elaborato n°                                                                |                   |                        |
| 038.E.SC.PL_02                                                              |                   |                        |
| DIRETTORE TECNICO:                                                          |                   |                        |
| Dott. Ing. Massimo Sartorelli                                               |                   |                        |
| PROGETTAZIONE:                                                              |                   |                        |
| Dott. Ing. Beniamino Barengli                                               |                   |                        |
| GRAIA                                                                       |                   |                        |
| Address: Via Repubblica 1 - 21020 - Varano Borghi (VA)                      |                   |                        |
| Tel: +39 0332.961097                                                        |                   |                        |
| Mail to: info@graia.eu - graia@pec.it                                       |                   |                        |
| Redazione                                                                   |                   |                        |
| Dr. Cesare M. Puzzi, Dr.ssa Stefania Trasforini, Dr.ssa Alessandra Ballerio |                   |                        |
| Verifica                                                                    |                   |                        |
| Dott. Ing. Massimo Sartorelli                                               |                   |                        |
| Approvazione                                                                |                   |                        |
| Dott. Ing. Massimo Sartorelli                                               |                   |                        |



Fotografia del punto di accesso N.1



Esempio tipologico di WC chimico



Esempio tipologico di recinzione da cantiere

- LEGENDA**
- Interventi in progetto
  - Viabilità interna al cantiere
  - Rampa di accesso all'alveo
  - Recinzione di cantiere
  - Posizionamento della cartellonistica di cantiere (segnalazione presenza cantiere, traffico alternato, uscita mezzi d'opera, etc.)
  - Baracca di cantiere
  - WC chimici
  - Area di deposito

Come recita l'art. 109, D.Lgs 81/2008 ss.mm.ii., "Il cantiere, in relazione al tipo di lavori effettuati, deve essere dotato di recinzione avente caratteristiche idonee atte ad impedire l'accesso agli estranei alle lavorazioni".