




 **LIFEEL**
LIFE19 NAT/IT/000851
Misure urgenti nel Mediterraneo Orientale per la conservazione a lungo termine dell'anguilla europea (*Anguilla anguilla*)

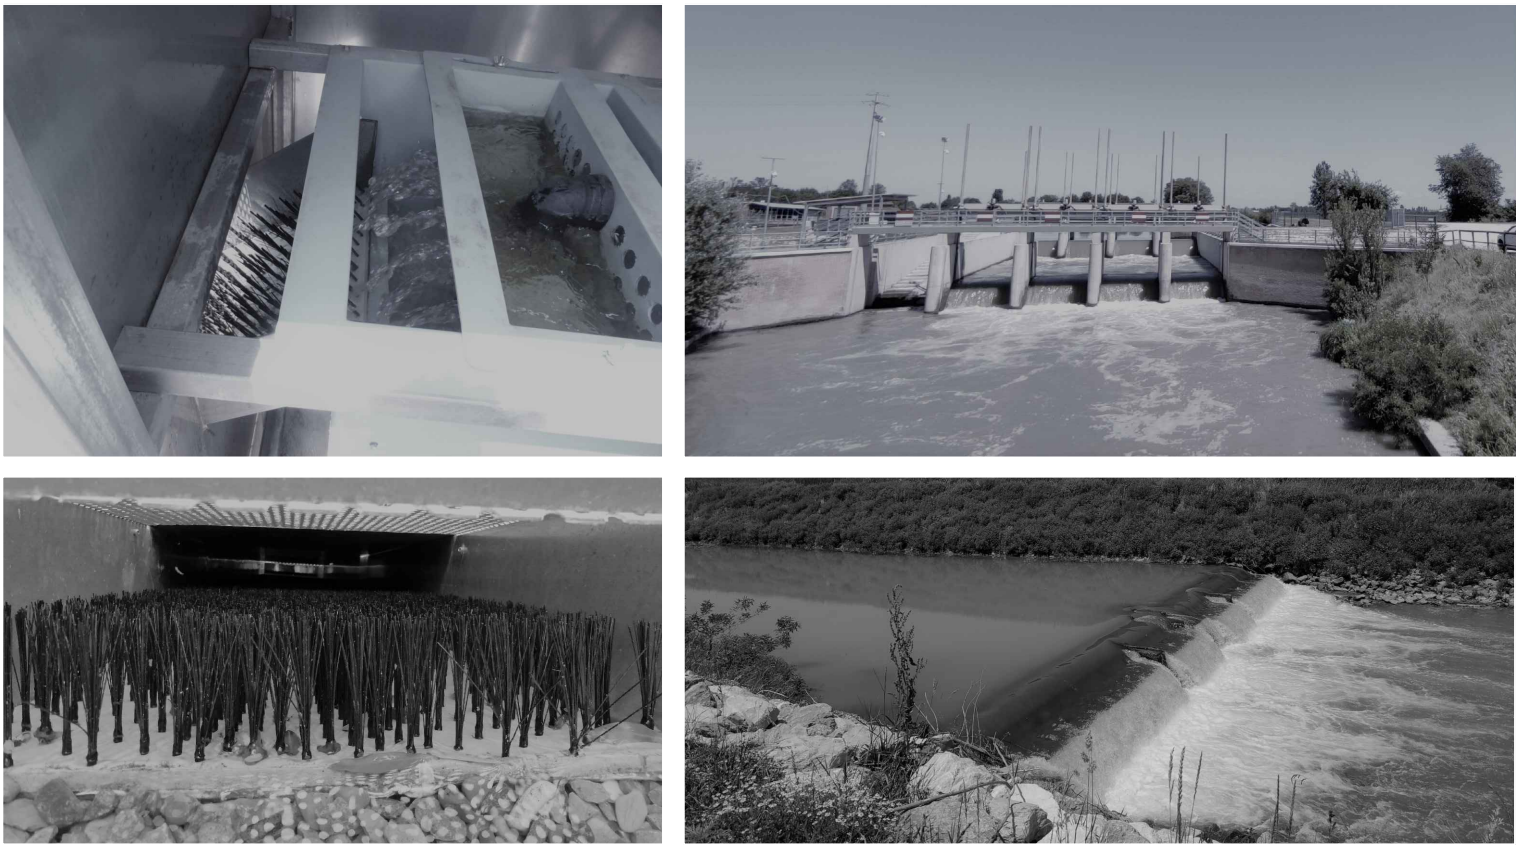

ACTION A3 Progettazione di passaggi per anguille per riaprire oltre 1.000 km di habitat per la migrazione delle ceche verso monte

PROGETTO ESECUTIVO

Data revisione:	Indice revisione:	Natura della modifica:
Settembre 2022	00	Prima emissione
Dicembre 2023	01	Aggiorn. DLgs 36/2023
Aprile 2024	02	Aggiornamento

Titolo elaborato:
Panaro a Bondeno - Layout di cantiere

Ns. Rif.	Data	Scala	Dim. foglio	Elaborato n°
20S30	Settembre 2022	1 : 250	A2	039.E.SC.PL_02
DIRETTORE TECNICO: Dott. Ing. Massimo Sartorelli				Timbro e firma: 
PROGETTAZIONE: Dott. Ing. Beniamino Barengli				
 Address: Via Repubblica 1 - 21020 - Varano Borghi (VA) Tel: +39 0332.961097 Mail to: info@graia.eu - graia@pec.it				
Redazione Dr. Cesare M. Puzzi, Dr.ssa Stefania Trasforini, Dr.ssa Alessandra Ballerio		Verifica Dott. Ing. Massimo Sartorelli		Approvazione Dott. Ing. Massimo Sartorelli



Fotografia punto di accesso N.1



Esempio tipologico di WC chimico



Esempio tipologico di recinzione da cantiere

LEGENDA

-  Interventi in progetto
-  Viabilità interna al cantiere
-  Rampa di accesso all'alveo
-  Recinzione di cantiere
-  Posizionamento della cartellonistica di cantiere (segnalazione presenza cantiere, traffico alternato, uscita mezzi d'opera, etc.)
-  Baracca di cantiere
-  WC chimici
-  Area di deposito

Come recita l'art. 109, D.Lgs 81/2008 ss.mm.ii., "Il cantiere, in relazione al tipo di lavori effettuati, deve essere dotato di recinzione avente caratteristiche idonee atte ad impedire l'accesso agli estranei alle lavorazioni".