



Vista dell'area di cantiere dall'esterno della recinzione esistente ( punto di presa fotografica 1)




Esempio tipologico di WC chimico



Esempio tipologico di recinzione da cantiere

  **LIFEEL**  
**LIFE19 NAT/IT/000851**  
Misure urgenti nel Mediterraneo Orientale per la conservazione a lungo termine dell'anguilla europea (*Anguilla anguilla*)

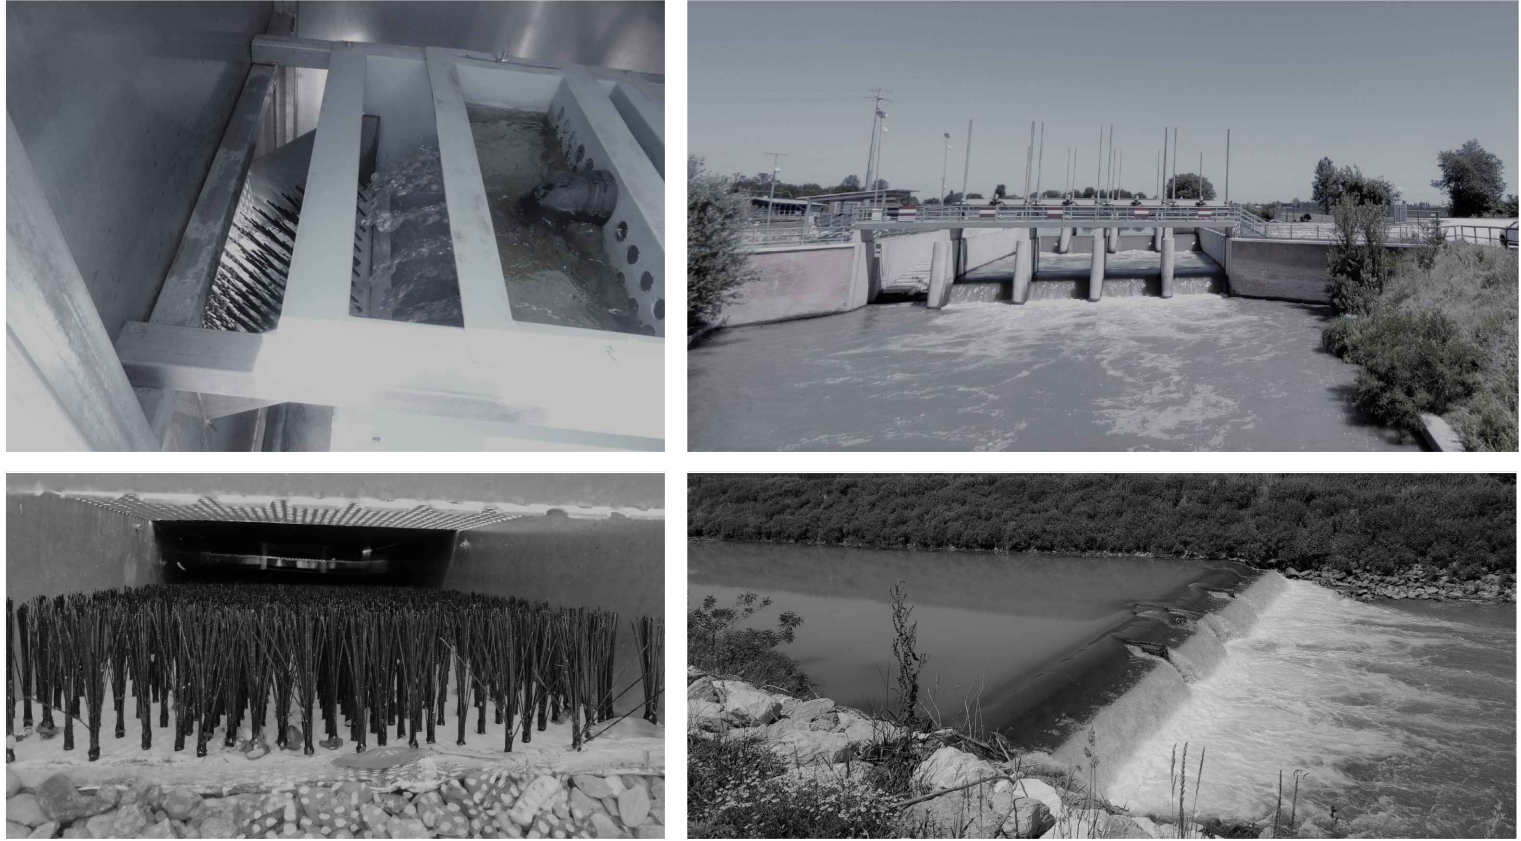

**ACTION A3** Progettazione di passaggi per anguille per riaprire oltre 1.000 km di habitat per la migrazione delle ceche verso monte

**PROGETTO ESECUTIVO**

|                 |                   |                        |
|-----------------|-------------------|------------------------|
| Data revisione: | Indice revisione: | Natura della modifica: |
| Settembre 2022  | 00                | Prima emissione        |
| Dicembre 2023   | 01                | Aggiorn.DLgs 36/2023   |
| Aprile 2024     | 02                | Aggiornamento          |

Titolo elaborato:  
**Po di Volano a Valpigliaro - Layout di cantiere**

|          |                |       |             |                |
|----------|----------------|-------|-------------|----------------|
| Ns. Rif. | Data           | Scala | Dim. foglio | Elaborato n°   |
| 20S30    | Settembre 2022 | 1:200 | A2          | 040.E.SC.PL_02 |

**DIRETTORE TECNICO:**  
Dott. Ing. Massimo Sartorelli

**PROGETTAZIONE:**  
Dott. Ing. Beniamino Barengni

 Address: Via Repubblica 1 - 21020 - Varano Borghi (VA)  
Tel: +39 0332.961097  
Mail to: info@graila.eu - graila@pec.it

Redazione  
Dr. Cesare M. Puzzi, Dr.ssa Stefania Trasforini,  
Dr.ssa Alessandra Ballerio

Verifica  
Dott. Ing. Massimo Sartorelli

Approvazione  
Dott. Ing. Massimo Sartorelli

  
Timbro e firma:  
Dott. Ing. SARTORELLI MASSIMO  
n° 2096  
VARESE