




Fotografia dell'area di cantiere vista da Via Castagnina (punto di presa fotografica 1)




Esempio tipologico di WC chimico

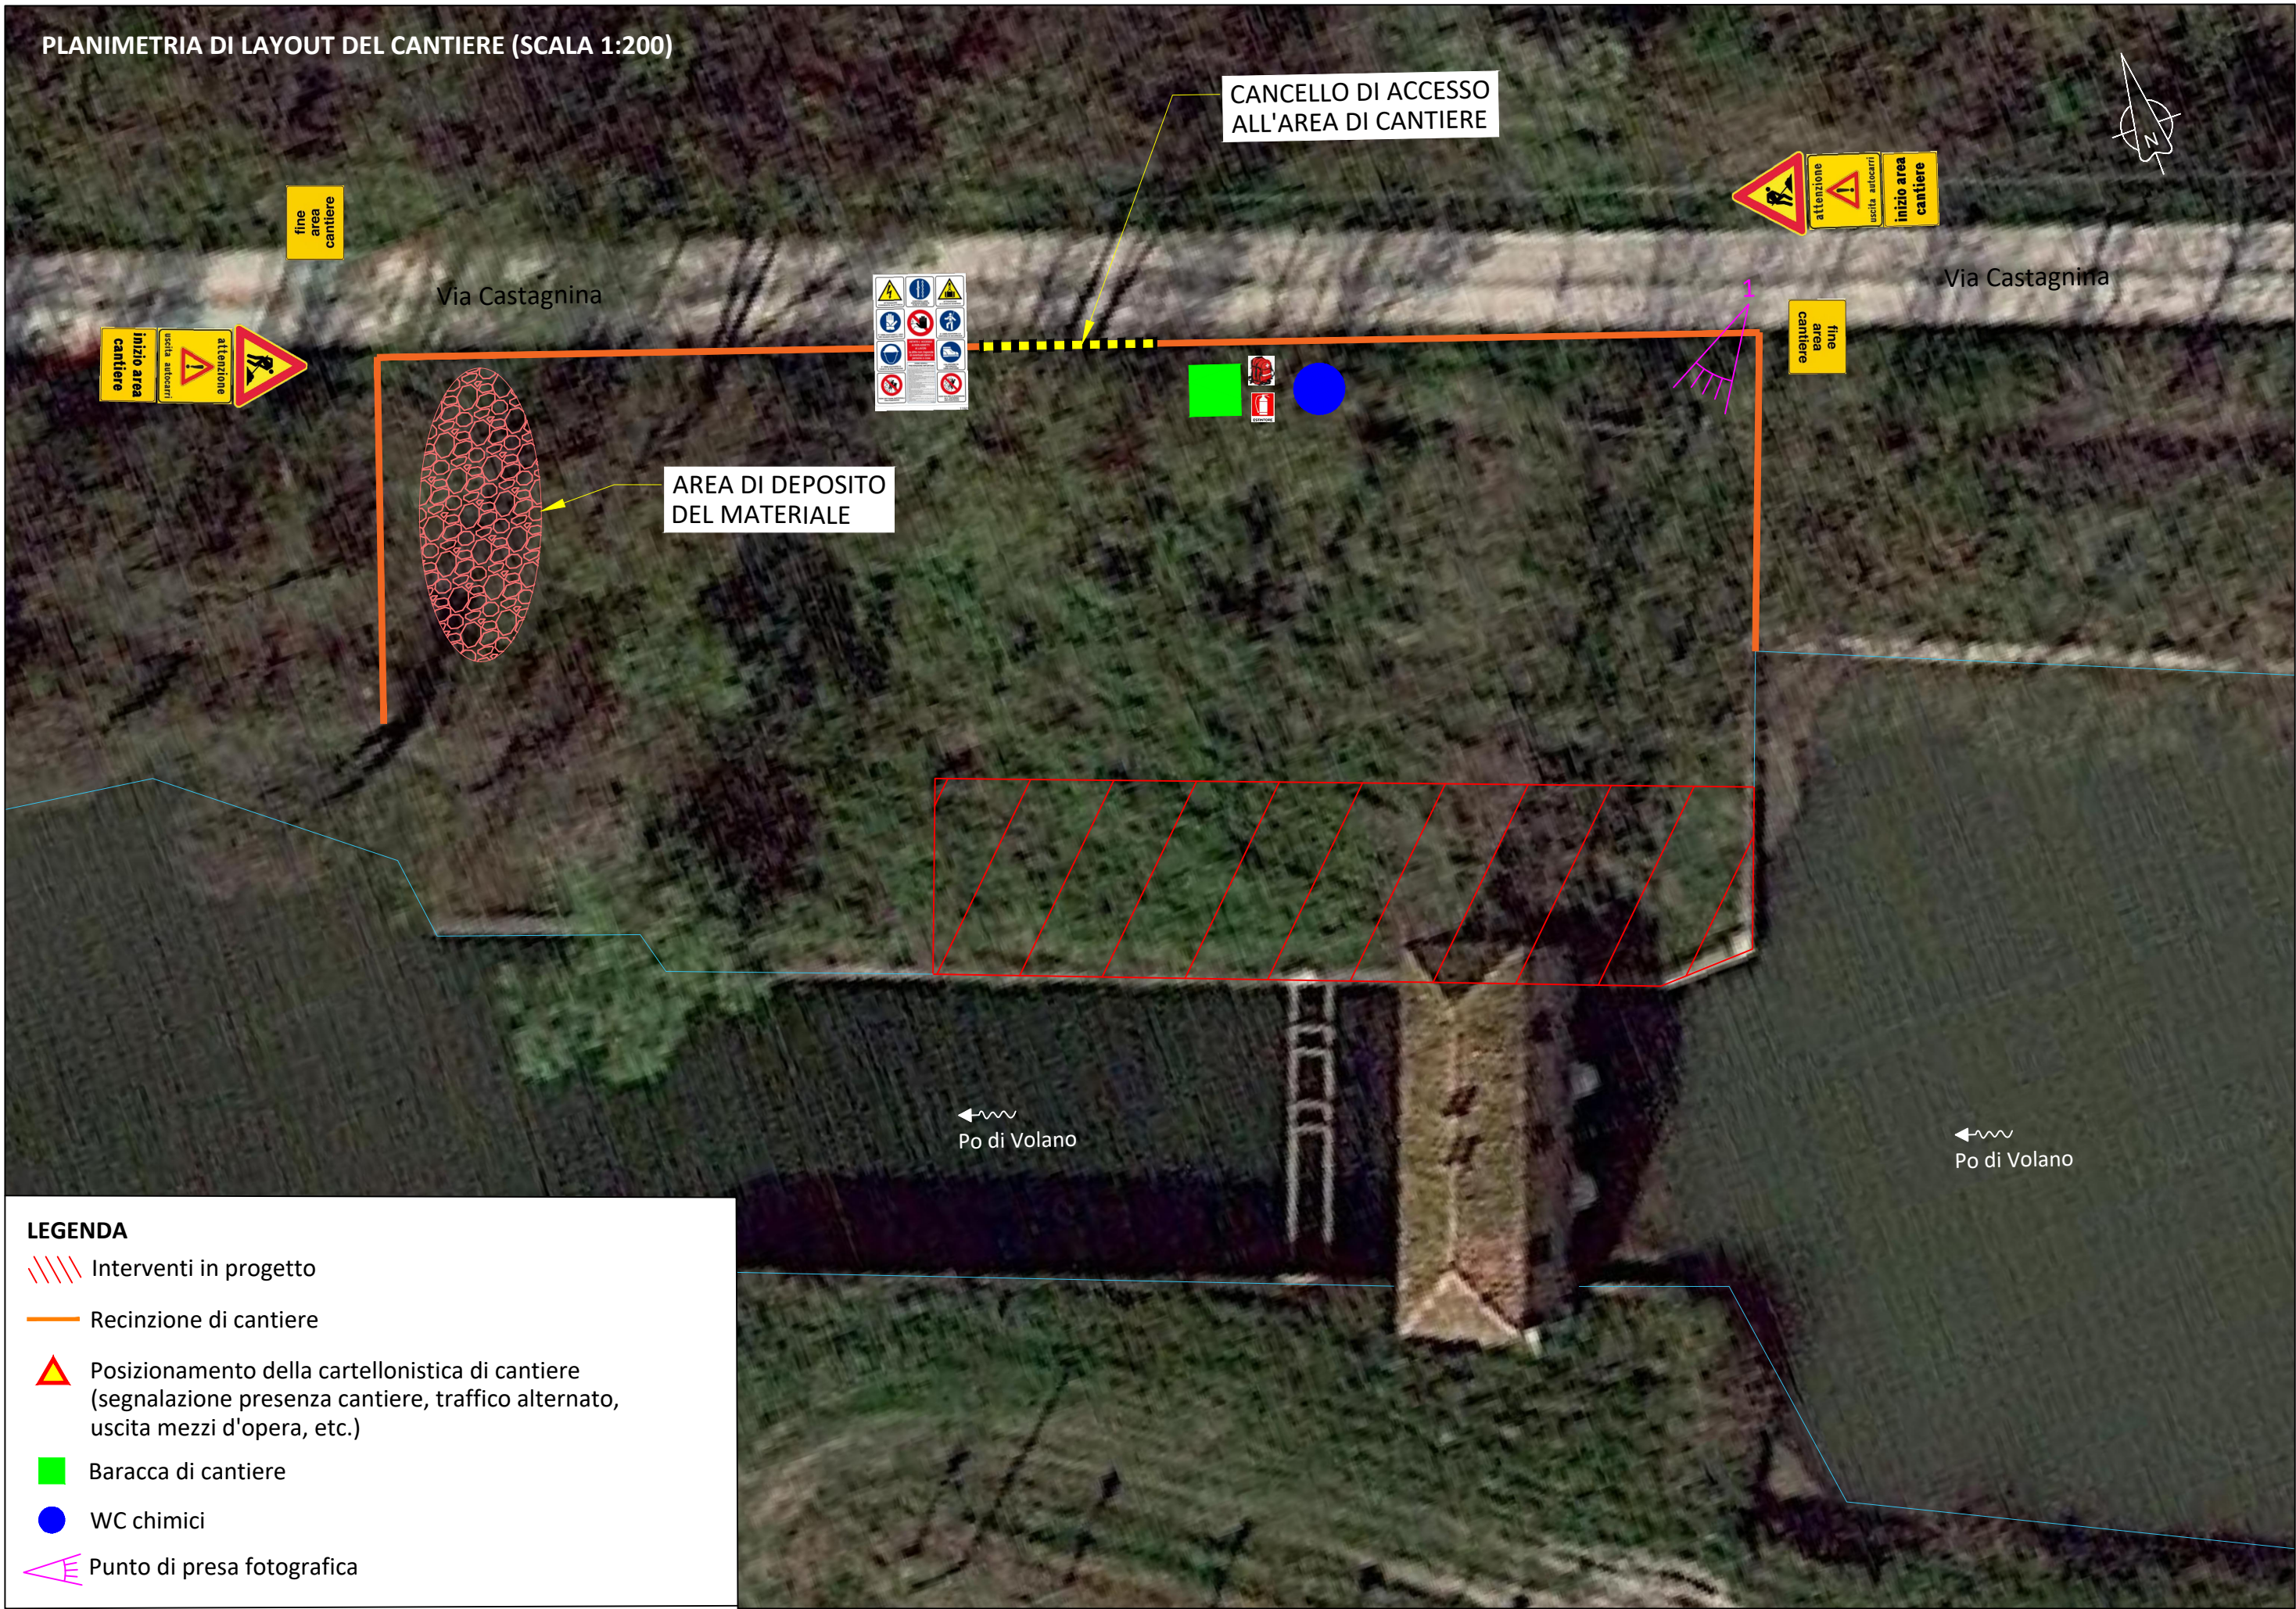

Esempio tipologico di recinzione da cantiere



LIFEEL
LIFE19 NAT/IT/000851
Misure urgenti nel Mediterraneo Orientale per la conservazione a lungo termine dell'anguilla europea (*Anguilla anguilla*)

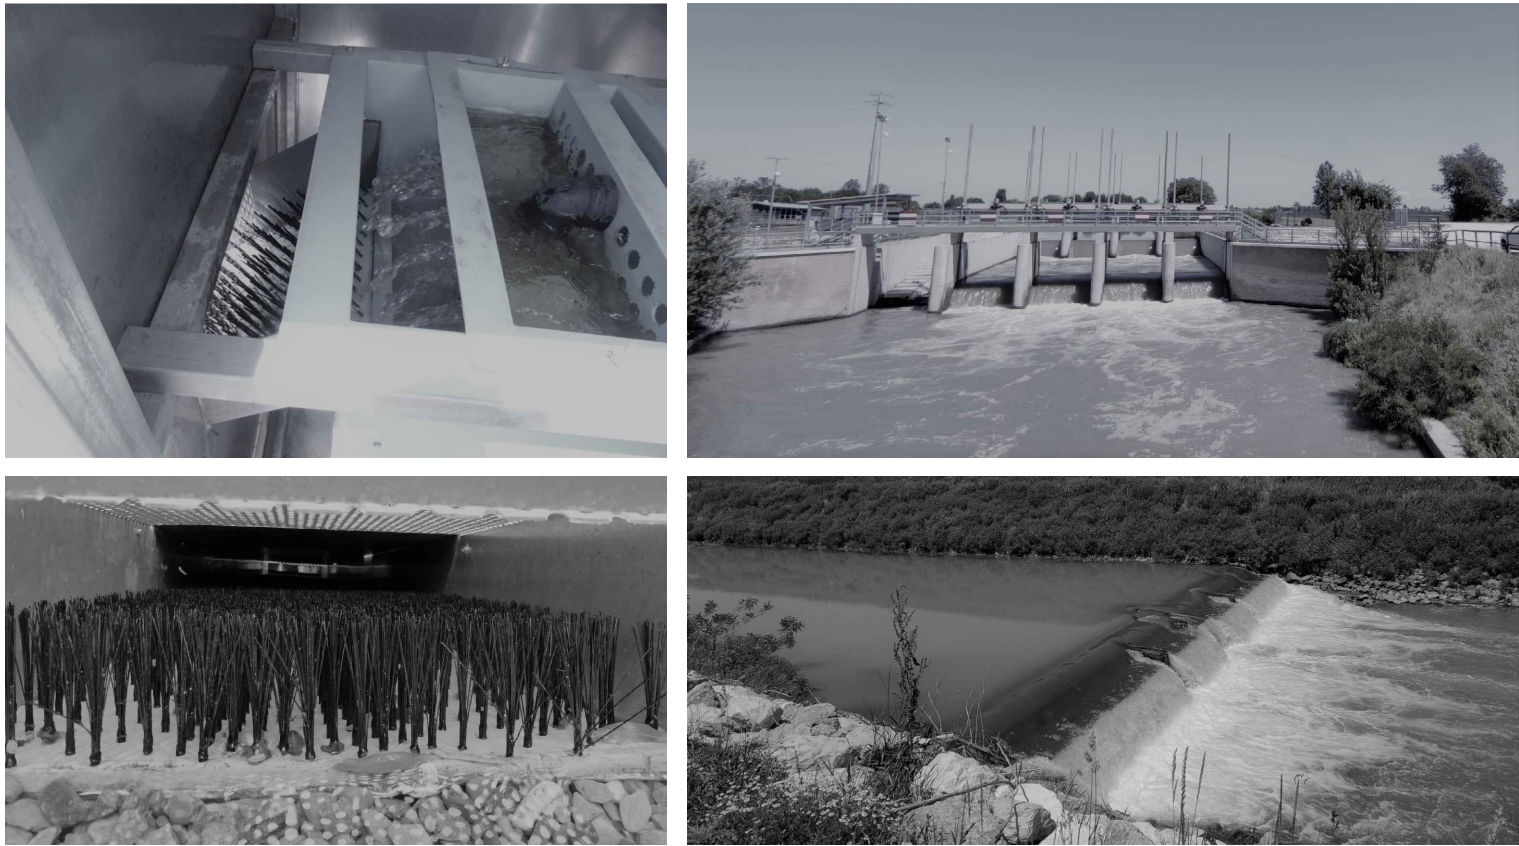

ACTION A3 Progettazione di passaggi per anguille per riaprire oltre 1.000 km di habitat per la migrazione delle ceche verso monte

PROGETTO ESECUTIVO		
Data revisione:	Indice revisione:	Natura della modifica:
Settembre 2022	00	Prima emissione
Dicembre 2023	01	Aggiorn.DLgs 36/2023
Aprile 2024	02	Aggiornamento
Titolo elaborato:		
Po di Volano a Tieni - Layout di cantiere		

Ns. Rif.	Data	Scala	Dim. foglio	Elaborato n°
20S30	Settembre 2022	1 : 200	A2	041.E.SC.PL_02
DIRETTORE TECNICO: Dott. Ing. Massimo Sartorelli				Timbro e firma: 
PROGETTAZIONE: Dott. Ing. Beniamino Barengli				
 Address: Via Repubblica 1 - 21020 - Varano Borghi (VA) Tel: +39 0332.961097 Mail to: info@graia.eu - graia@pec.it				
Redazione Dr. Cesare M. Puzzi, Dr.ssa Stefania Trasforini, Dr.ssa Alessandra Ballerio		Verifica Dott. Ing. Massimo Sartorelli		Approvazione Dott. Ing. Massimo Sartorelli