


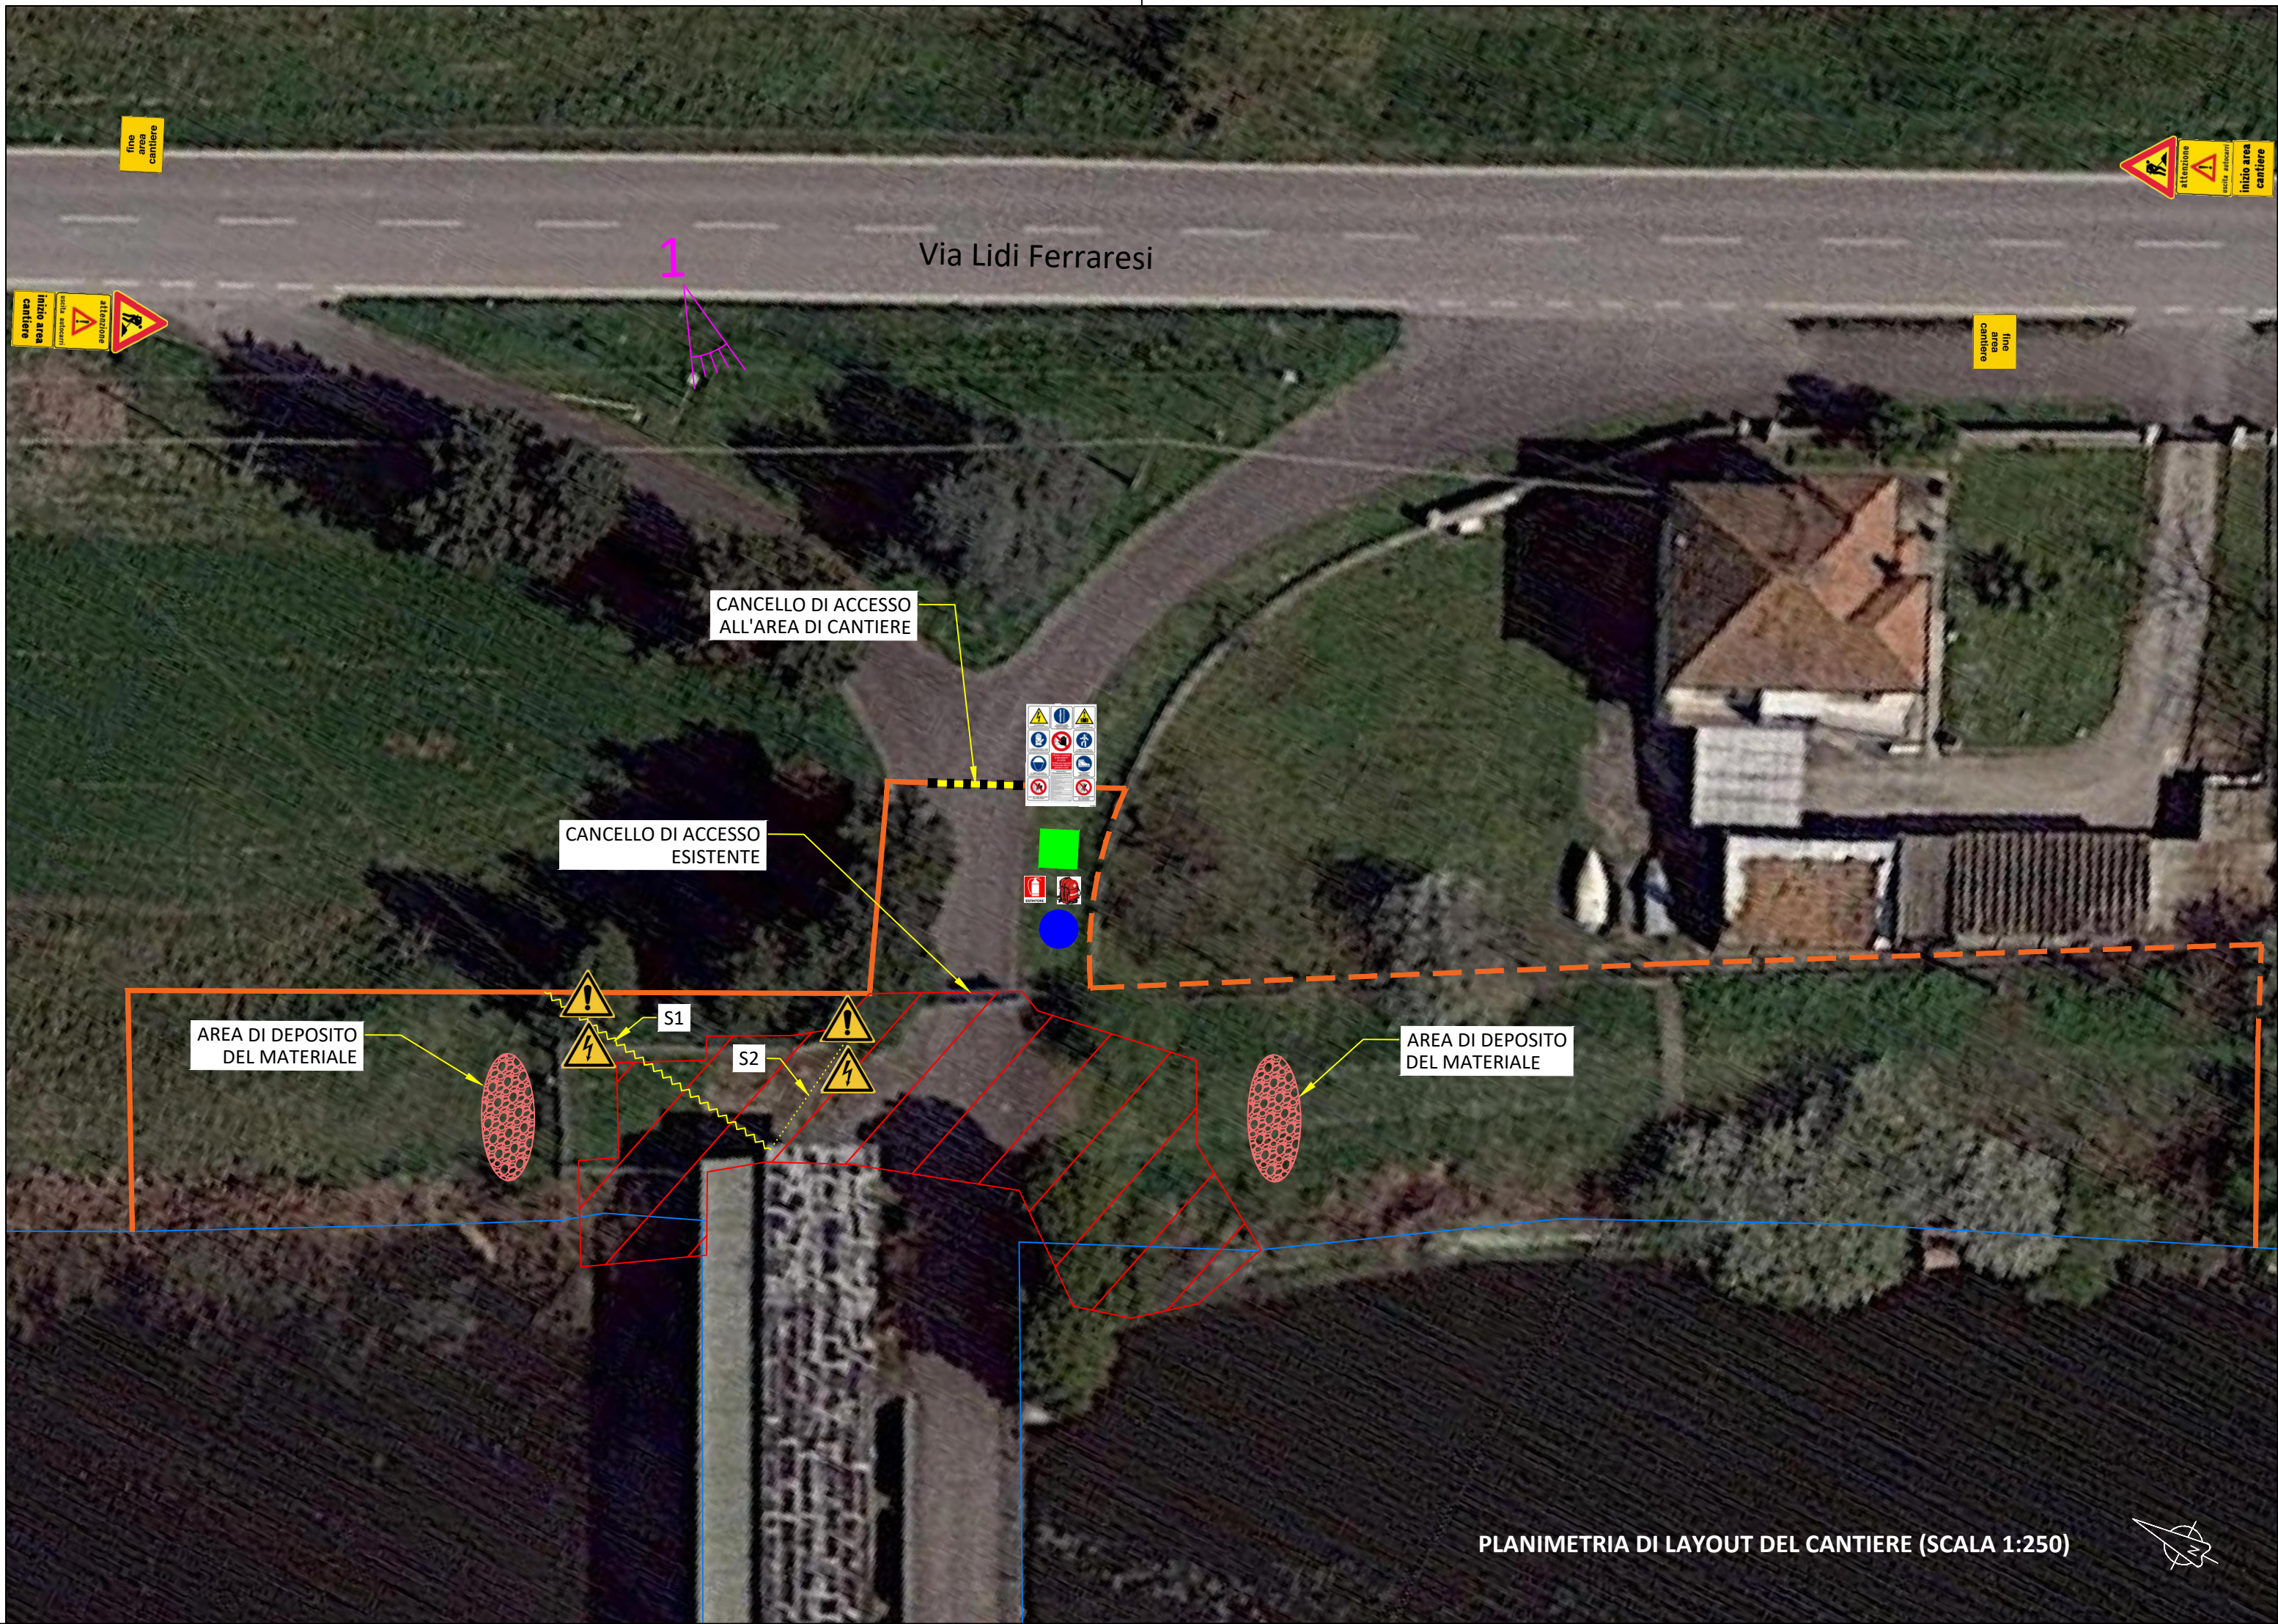

LEGENDA

- Interventi in progetto
- Recinzione di cantiere
- Recinzione di cantiere applicata alla recinzione esistente
- Posizionamento della cartellonistica di cantiere (segnalazione presenza cantiere, traffico alternato, uscita mezzi d'opera, etc.)
- Baracca di cantiere
- WC chimici
- Punto di presa fotografica


ATTENZIONE PRESENZA DI INTERFERENZE NEI CANTIERI

S1
Presenza di LINEA ELETTRICA AEREA

S2
Intersezione con LINEA ELETTRICA INTERRATA

PRIMA DELLE INIZIO DELLE ATTIVITÀ DI CANTIERE
è necessario procedere al **TRACCIAMENTO** dei **SOTTOSERVIZI INTERRATI** con l'ausilio degli enti gestori

LIFEEL
LIFE19 NAT/IT/000851
Misure urgenti nel Mediterraneo Orientale per la conservazione a lungo termine dell'anguilla europea (*Anguilla anguilla*)

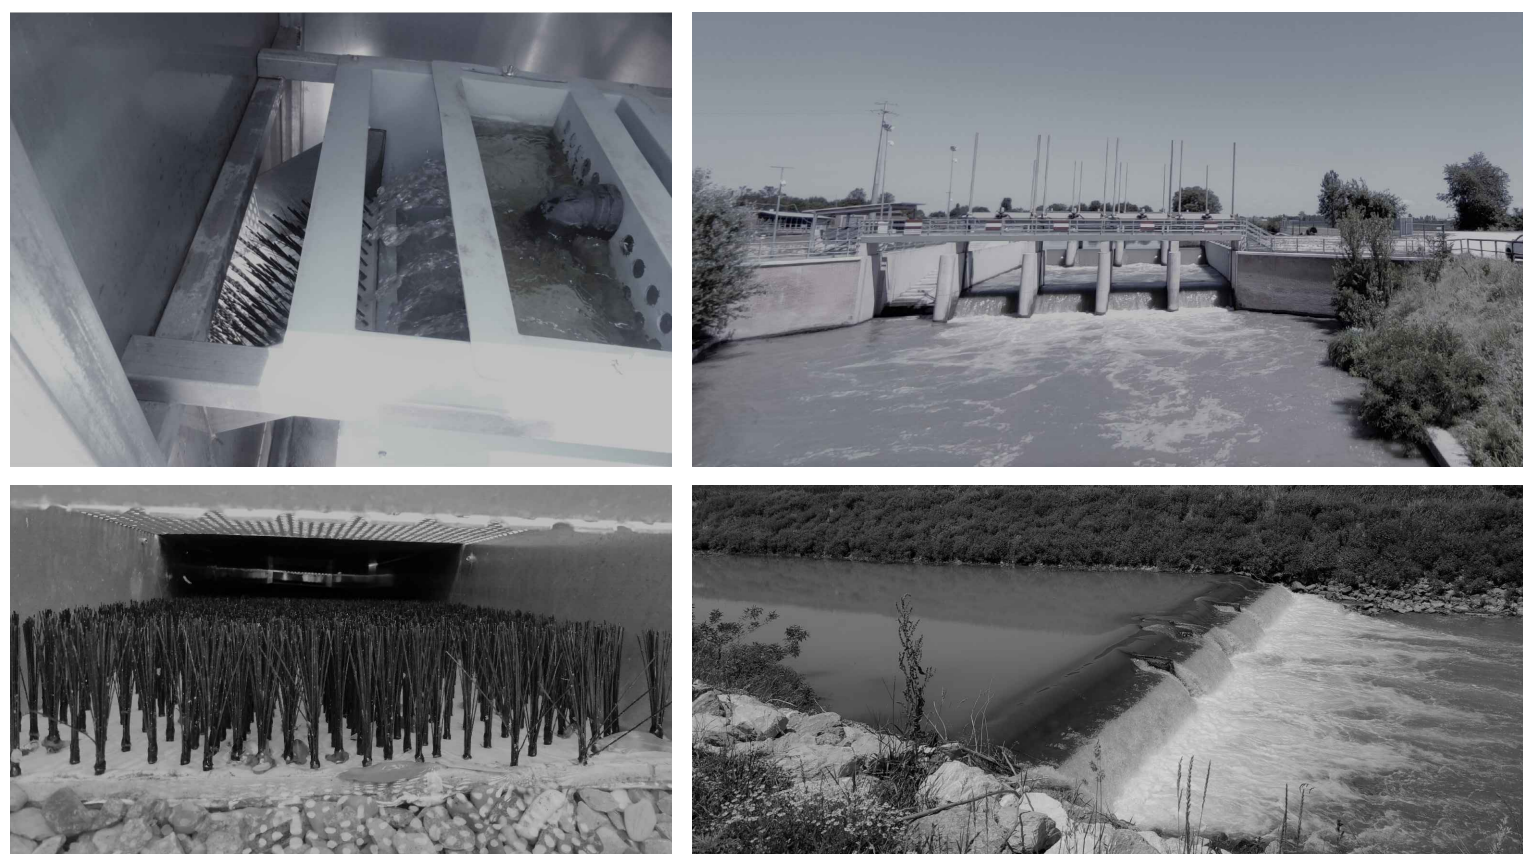

ACTION A3 Progettazione di passaggi per anguille per riaprire oltre 1.000 km di habitat per la migrazione delle ceche verso monte

PROGETTO ESECUTIVO

Data revisione:	Indice revisione:	Natura della modifica:
Settembre 2022	00	Prima emissione
Dicembre 2023	01	Aggiorn.DLgs 36/2023
Aprile 2024	02	Aggiornamento

Titolo elaborato:
Canale navigabile a Valle Lepri - Layout di cantiere



Vista dell'ingresso esistente all'area di intervento (punto di presa fotografica 1)



Esempio tipologico di WC chimico



Esempio tipologico di recinzione da cantiere

Ns. Rif.	Data	Scala	Dim. foglio	Elaborato n°
20S30	Settembre 2022	1:250	A2	042.E.SC.PL_02
DIRETTORE TECNICO: Dott. Ing. Massimo Sartorelli				Timbro e firma: 
PROGETTAZIONE: Dott. Ing. Beniamino Barengli				
 Address: Via Repubblica 1 - 21020 - Varano Borghi (VA) Tel: +39 0332.961097 Mail to: info@graila.eu - graila@pec.it				
Redazione Dr. Cesare M. Puzzi, Dr.ssa Stefania Trasforini, Dr.ssa Alessandra Ballerio		Verifica Dott. Ing. Massimo Sartorelli		Approvazione Dott. Ing. Massimo Sartorelli