Consorzio di Bonifica
PIANURA DI FERRARA

CONSORZIO DI BONIFICA PIANURA DI FERRARA

Ente legale e tecnico polivalente
44121 Ferrara - Via Borgo dei Leoni, 28 - C.F. 93074450381
web: www.bonificaferrara.it - e-mail: info@bonificaferrara.it
pec: posta.certificata@pec.bonificaferrara.it

iscritto al **ANBI**
Associazione Nazionale Bonifiche, Irrigazioni e Miglioramenti Fondiari

PROGETTO ESPURGHI

PROGETTO ESECUTIVO

Ricalibratura della rete di bonifica ai fini del recupero della capacità di invaso e di portata
1° STRALCIO

ELABORATI GRAFICI CANALI

COLLETTORE MEZZANO

PLANIMETRIA CATASTALE - TRATTO SEZIONI DALLA 13 ALLA 23


Data: **03.09.2024** Rev.: **7.1.2**

IL PROGETTISTA
(Dott. Ing. Laura Montanari)

IL RESPONSABILE UNICO DEL PROGETTO
(Dott. Ing. Valerio Chierici)

Rev.	Descrizione	Redatto	Data	Codice Intervento
00	Emissione	Vescovi C.	03.09.2024	OC167



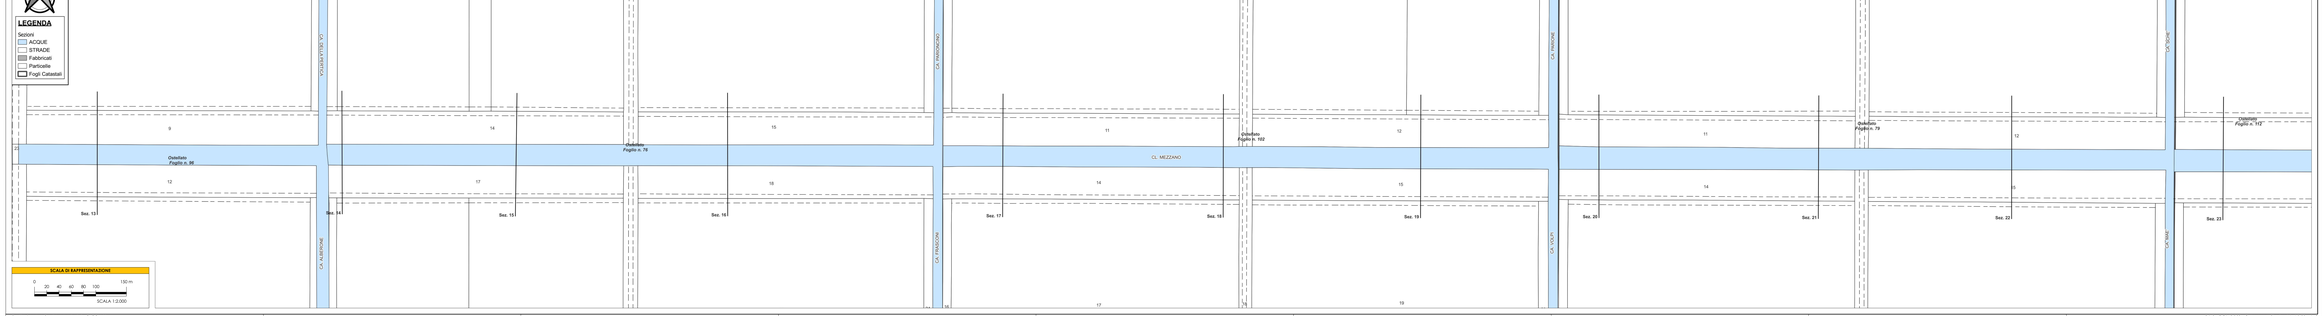

SCALA DI RAPPRESENTAZIONE

0 20 40 60 80 100 150 m

SCALA 1:2.000