
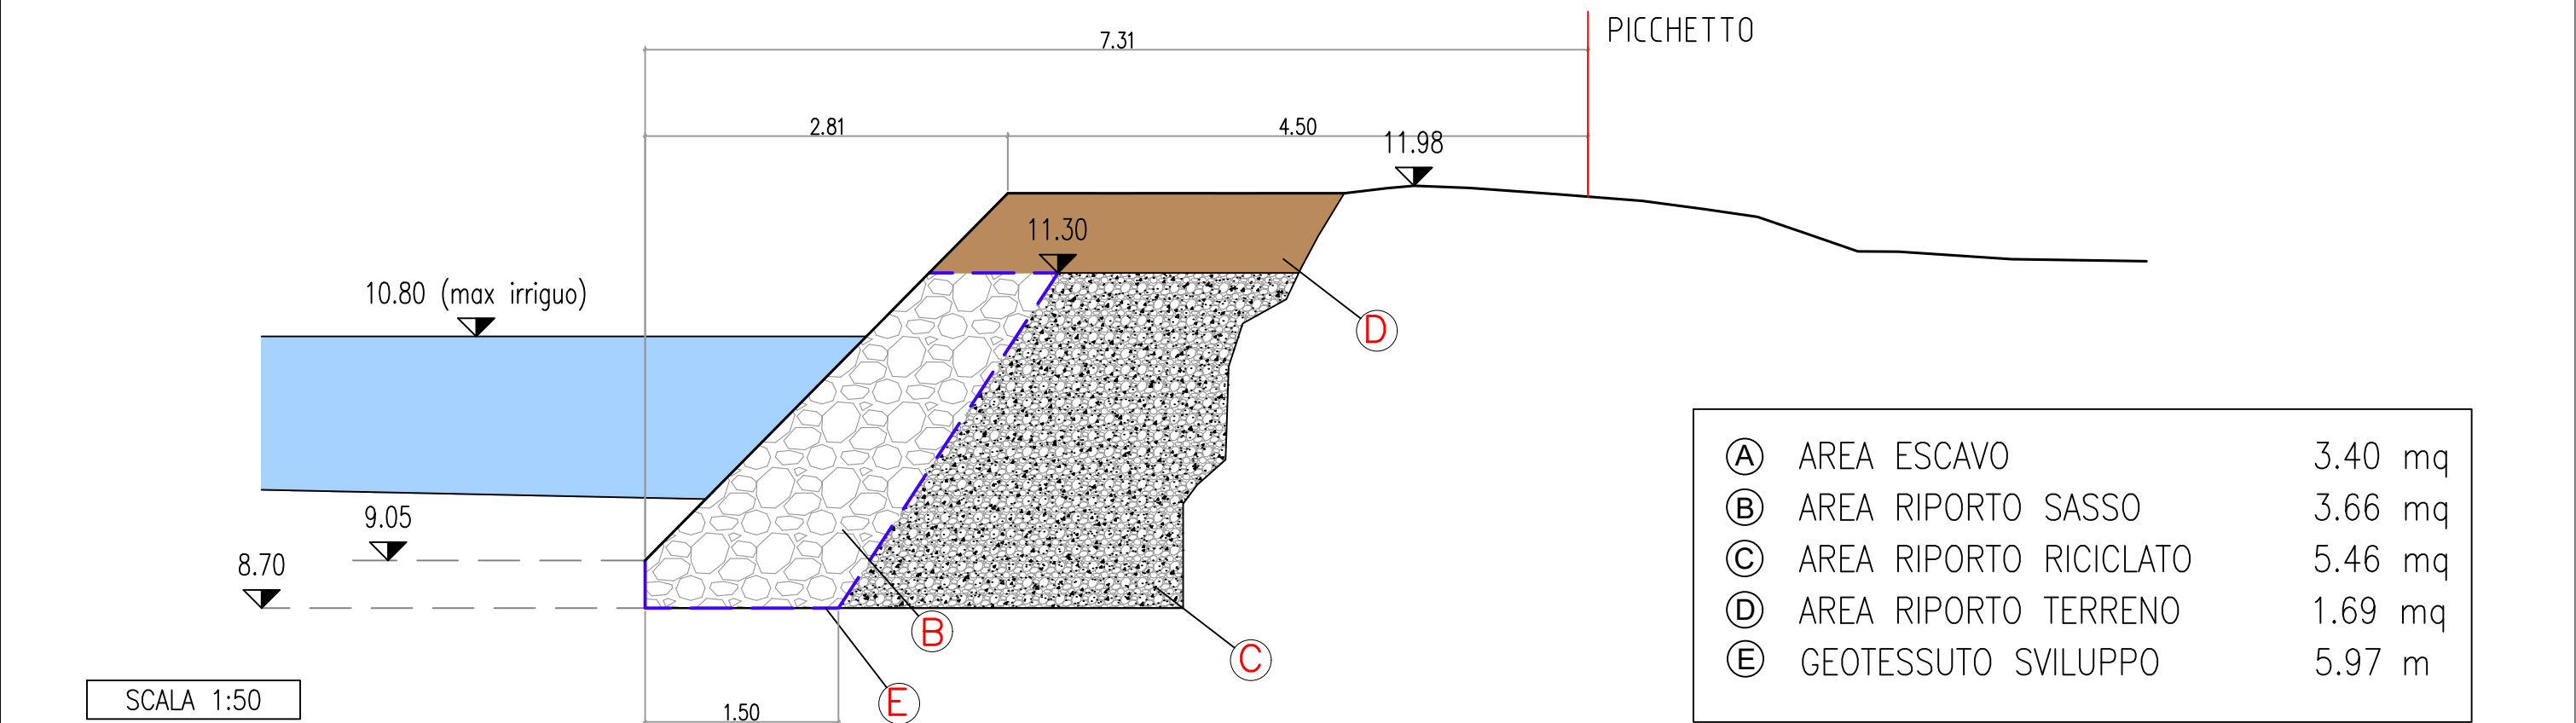


PROGETTO CANALE DIVERSIVO – SEZIONE TIPO DX IDRAULICA

(Misure in m)	CONSORZIO DI BONIFICA	ALTRA PROPRIETA
---------------	-----------------------	-----------------

(Misure in m)	CONSORZIO DI BONIFICA	ALTRA PROPRIETA
---------------	-----------------------	-----------------

(Misure in m)	CONSORZIO DI BONIFICA	ALTRA PROPRIETA
---------------	-----------------------	-----------------

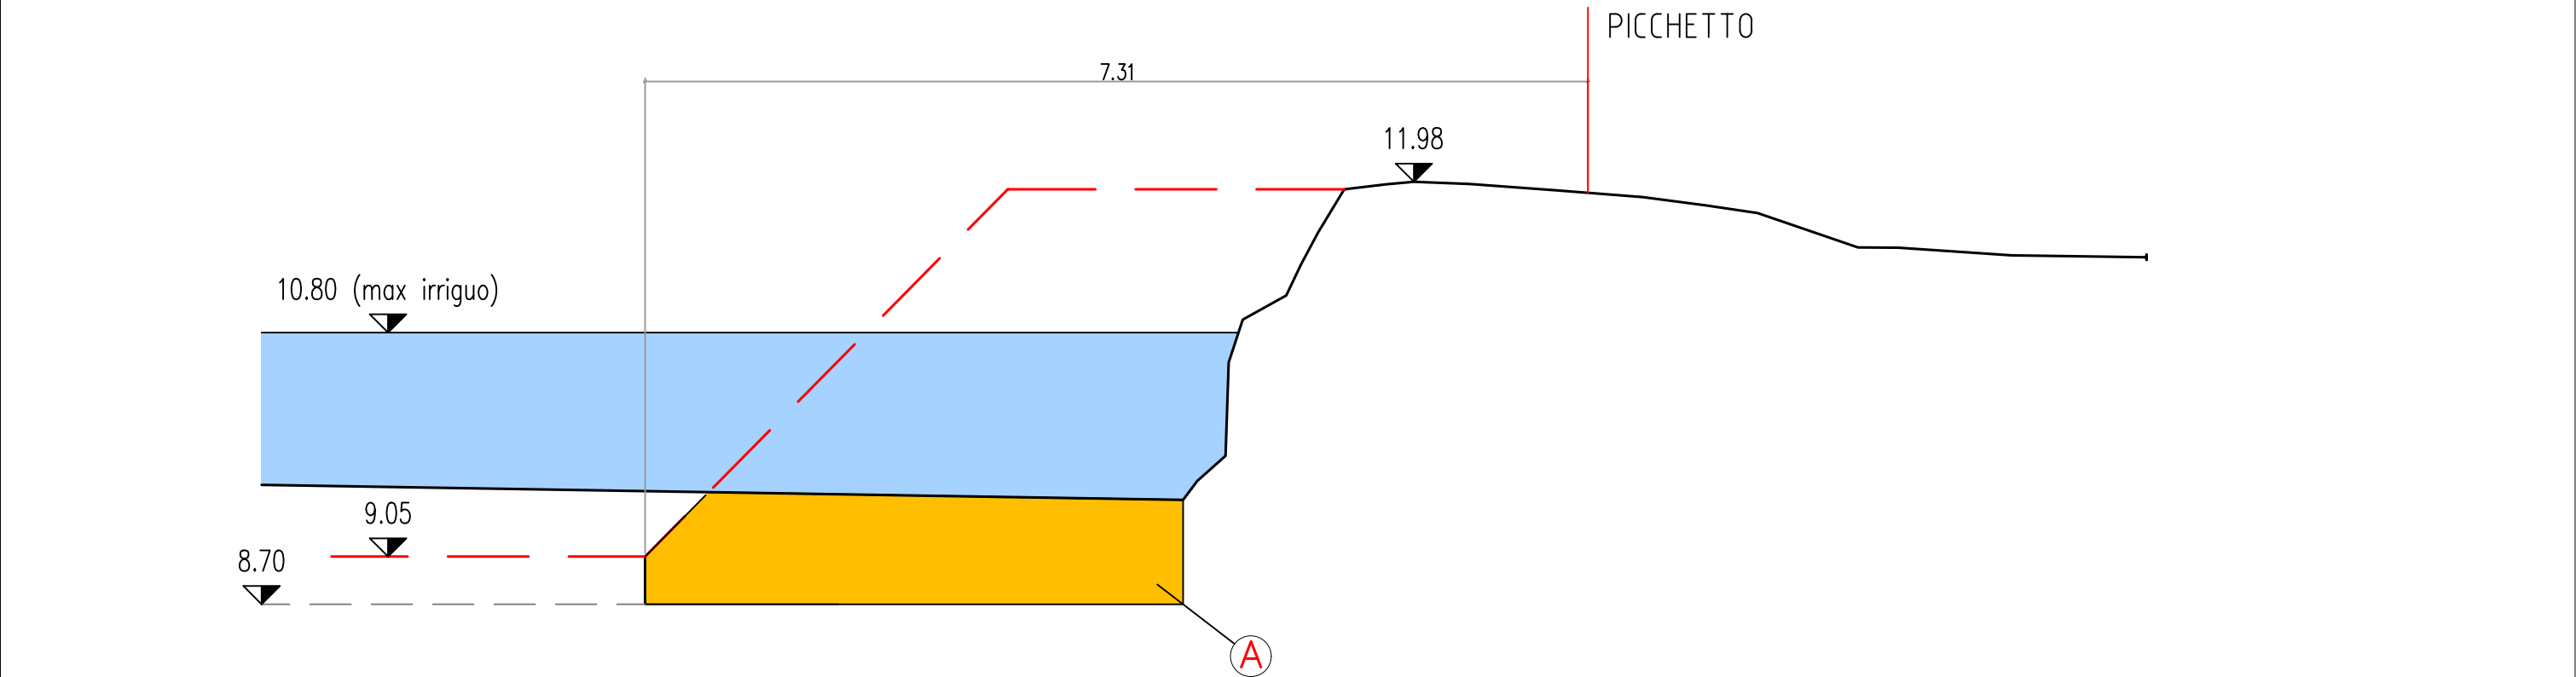

Ⓐ	AREA ESCAVO	3.40 mq
Ⓑ	AREA RIPORTO SASSO	3.66 mq
Ⓒ	AREA RIPORTO RICICLATO	5.46 mq
Ⓓ	AREA RIPORTO TERRENO	1.69 mq
Ⓔ	GEOTESSUTO SVILUPPO	5.97 m



CONSORZIO DI BONIFICA PIANURA DI FERRARA

Sede legale e recapito postale:
44121 Ferrara - Via Borgo dei Leoni, 28 - C.F. 93076450381
web: www.bonificaferarra.it - e-mail: info@bonificaferarra.it
pec: posta.certificata@pec.bonificaferarra.it

aderente all'
Associazione Nazionale Bonifiche, Irrigazioni e Miglioramenti Fondiari

PROGETTO DIVERSIVO

PROGETTO ESECUTIVO

COD. INT. 19137 - PIAO DEI PRIMI INTERVENTI URGENTI DI PROTEZIONE CIVILE IN CONSEGUENZA DEGLI ECCEZIONALI EVENTI METEOREOLOGICI VERIFICATISI NEI GIORNI DAL 22 AL 27 LUGLIO 2023 NEL TERRITORIO DELLE PROVINCE DI PARMA, REGGIO EMILIA, MODENA, BOLOGNA, FERRARA, RAVENNA E FORLÌ-CESENA

SECONDO STRALCIO APPROVATO DALLA REGIONE EMILIA ROMAGNA CON DECRETO N. 155 DEL 31/10/2024.

INTERVENTO DI RIPRISTINO DEL PRESIDIO DI SPONDA A SEGUITO DI FENOMENI FRANOSI DELLA FOSSA DI PORTO TRA P.VOLPI A DIVERSIVO F. DI PORTO

Comune di Portomaggiore
CUP J98H24000690001

ELABORATI GRAFICI PROGETTUALI

PROGETTO

SEZIONE TIPO - DX IDRAULICA

Data: **06.05.2025** Elab.:

Data: **06.05.2025** Elab.:

Data: 06.05.2025	Elab.: 2.3.1
-------------------------	---------------------

IL PROGETTISTA	IL RESPONSABILE
----------------	-----------------

(Ing. Marcello Bolognesi) (Ing. Alessandro Buzzoni)



 IL DIRETTORE AREA TERRITORIO
 Ing. Adriano Buzzoni

IL PROGETTISTA	IL RESPONSABILE UNICO DEL PROGETTO
----------------	---------------------------------------

(Ing. Marcello Bolognesi) (Ing. Alessandro Buzzoni)



Rev.	Descrizione	Redatto	Data	Codice Intervento OC178
00	Progetto Esecutivo	Bolognesi M.	06/05/2025	