


PROGETTO CANALE DIVERSIVO – SEZIONE TIPO SX IDRAULICA

(Misure in m)

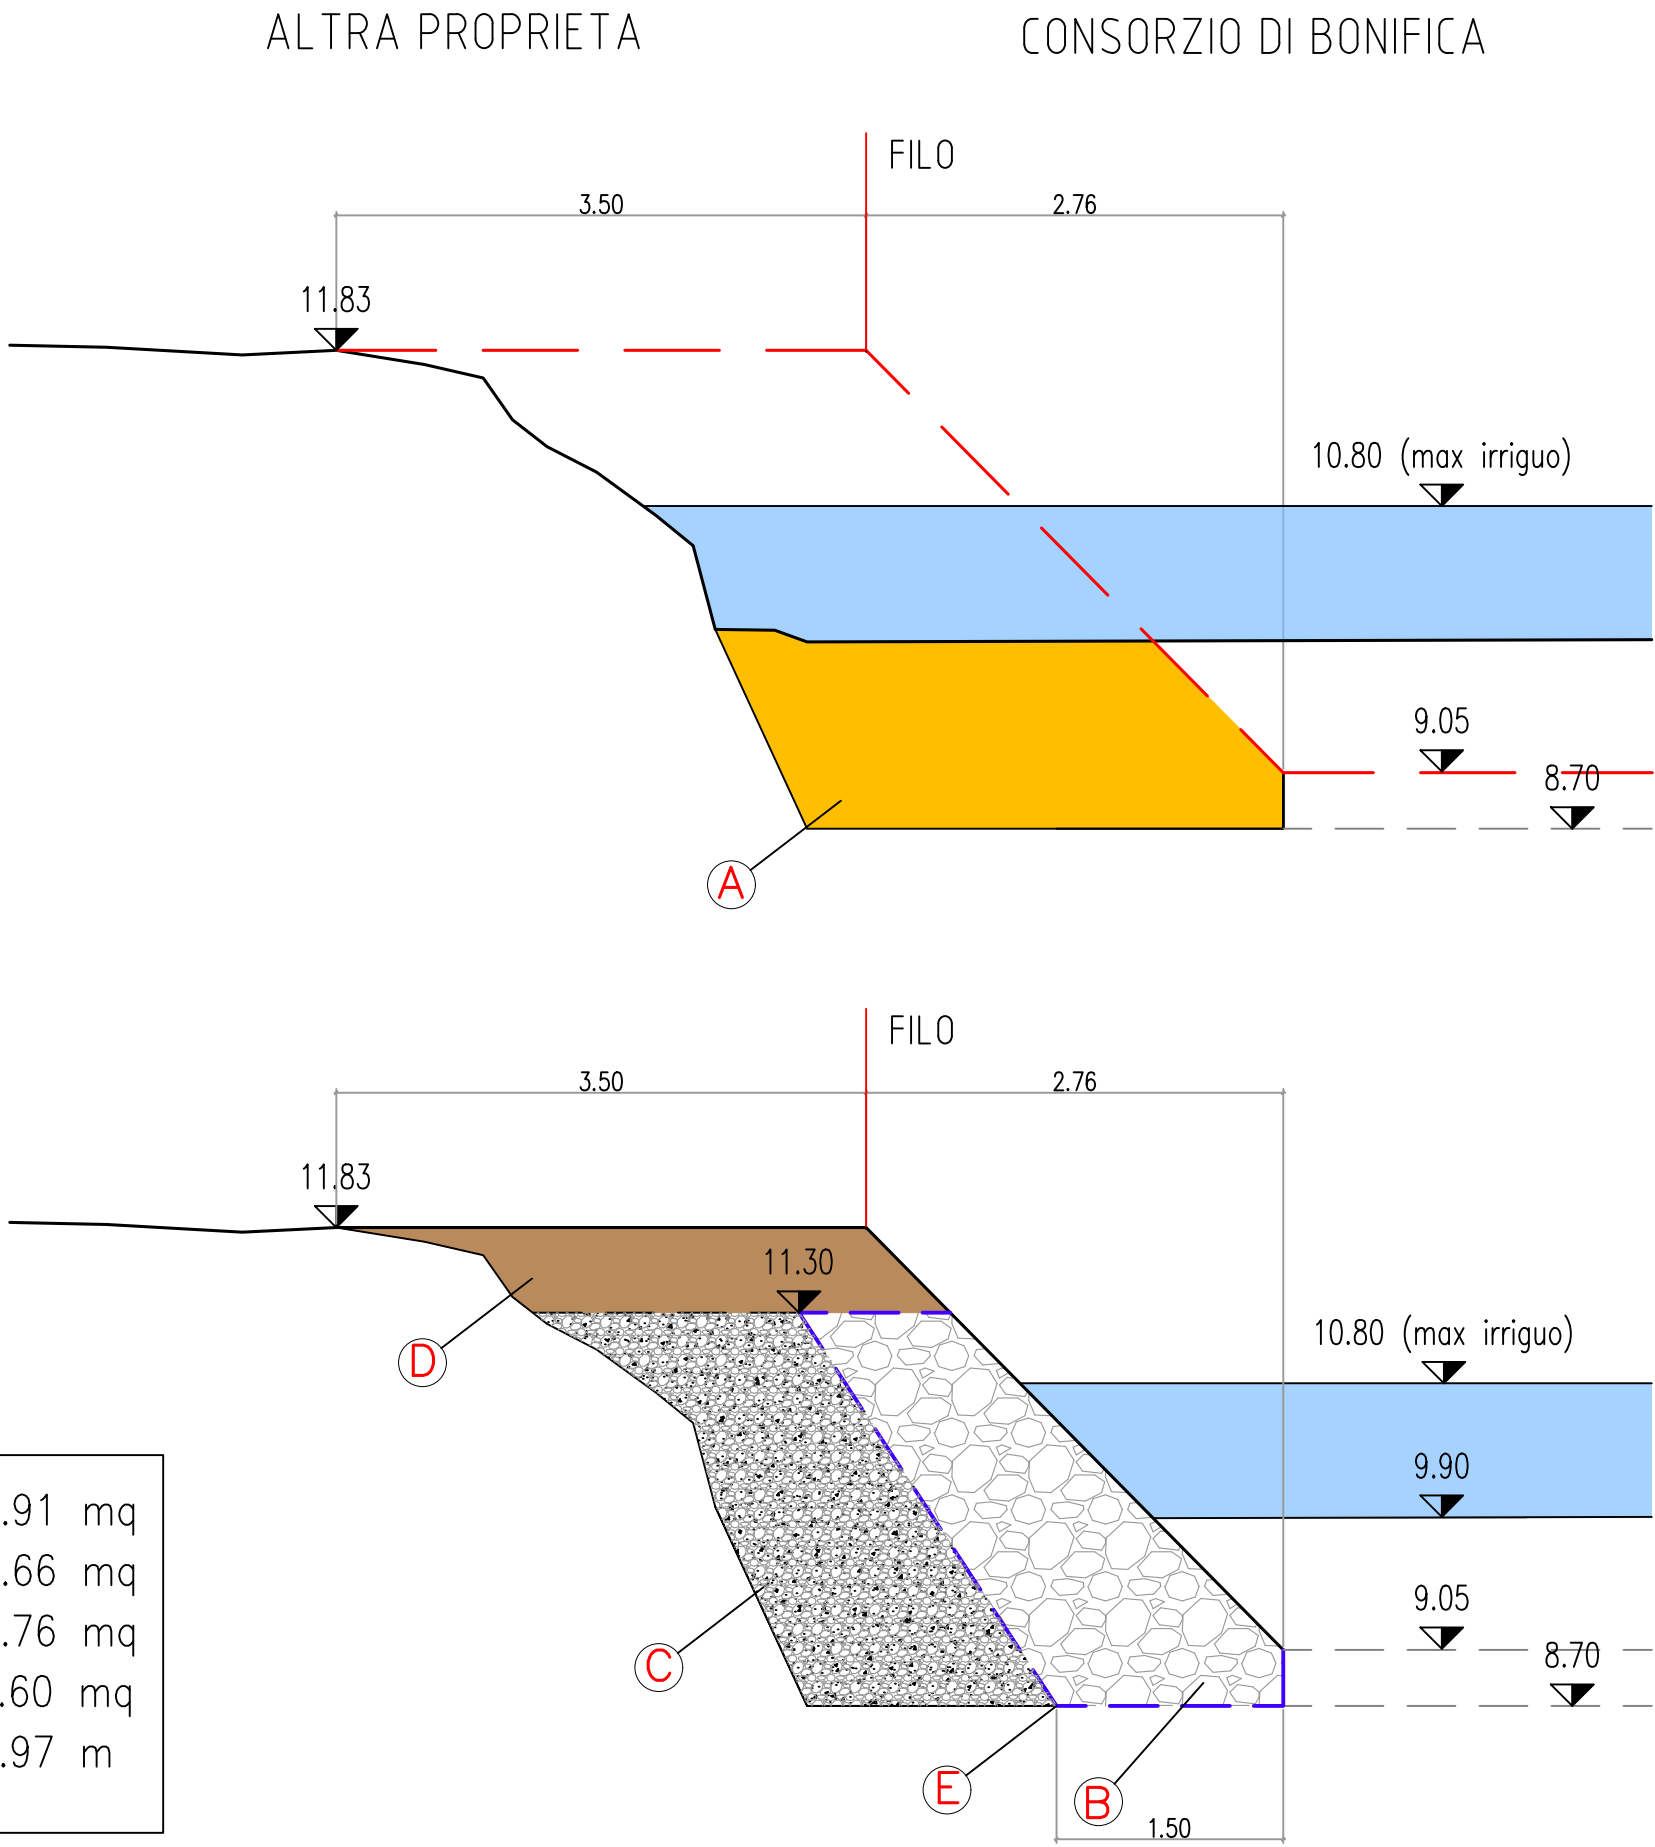

Ⓐ	AREA ESCAVO	3.91 mq
Ⓑ	AREA RIPORTO SASSO	3.66 mq
Ⓒ	AREA RIPORTO RICICLATO	3.76 mq
Ⓓ	AREA RIPORTO TERRENO	1.60 mq
Ⓔ	GEOTESSUTO SVILUPPO	5.97 m

SCALA 1:50



CONSORZIO DI BONIFICA PIANURA DI FERRARA

Sede legale e recapito postale:
44121 Ferrara - Via Borgo dei Leoni, 28 - C.F. 93076450381
web: www.bonificaferrara.it - e-mail: info@bonificaferrara.it
pec: posta.certificata@pec.bonificaferrara.it

aderente all' **ANB**
Associazione Nazionale Bonifiche, Irrigazioni e Miglioramenti Fondiari

PROGETTO DIVERSIVO

PROGETTO ESECUTIVO

COD. INT. 19137 - PIANO DEI PRIMI INTERVENTI URGENTI DI PROTEZIONE CIVILE IN CONSEGUENZA DEGLI ECCEZIONALI EVENTI METEOREOLOGICI VERIFICATISI NEI GIORNI DAL 22 AL 27 LUGLIO 2023 NEL TERRITORIO DELLE PROVINCE DI PARMA, REGGIO EMILIA, MODENA, BOLOGNA, FERRARA, RAVENNA E FORLÌ-CESENA

SECONDO STRALCIO APPROVATO DALLA REGIONE EMILIA ROMAGNA CON DECRETO N. 155 DEL 31/10/2024.

INTERVENTO DI RIPRISTINO DEL PRESIDIO DI SPONDA A SEGUITO DI FENOMENI FRANOSI DELLA FOSSA DI PORTO TRA P.VOLPI A DIVERSIVO F. DI PORTO

Comune di Portomaggiore
CUP J98H24000690001

ELABORATI GRAFICI PROGETTUALI

PROGETTO

SEZIONE TIPO - SX IDRAULICA

Data: **06.05.2025**

Elab.:

2.3.2

IL PROGETTISTA

(Ing. Marcello Bognesi)

IL RESPONSABILE UNICO DEL PROGETTO

(Ing. Alessandro Buzzoni)



Rev.	Descrizione	Redatto	Data
00	Progetto Esecutivo	Bognesi M.	06/05/2025

Codice Intervento
OC178