



VIA DEL CURATO – PIANTA

Scala 1:100

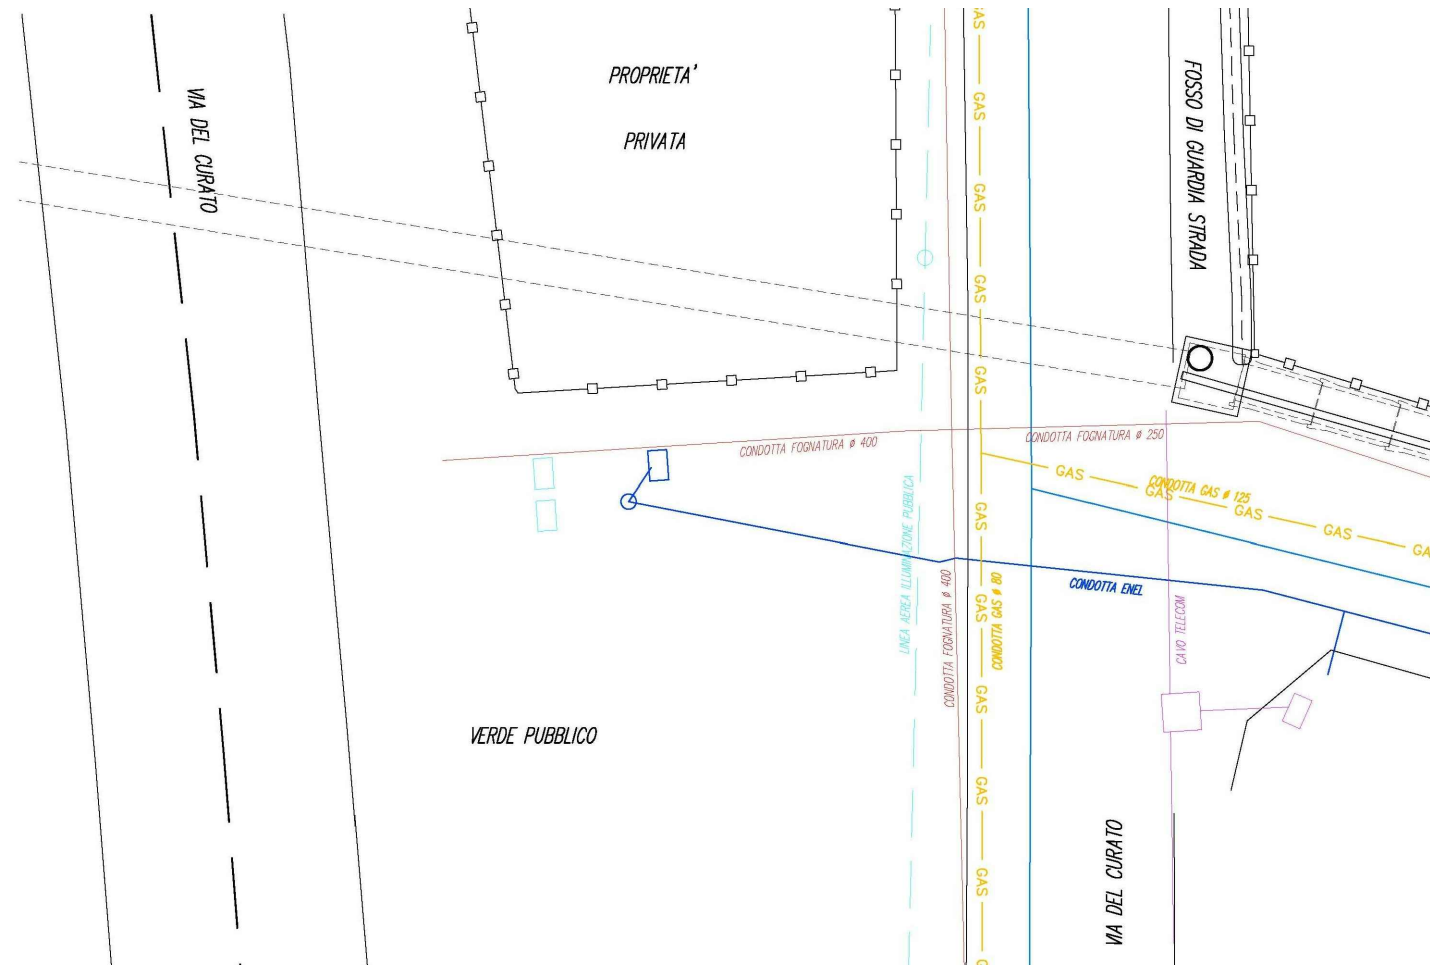


VIA RIGONE – PIANTA

Scala 1:50

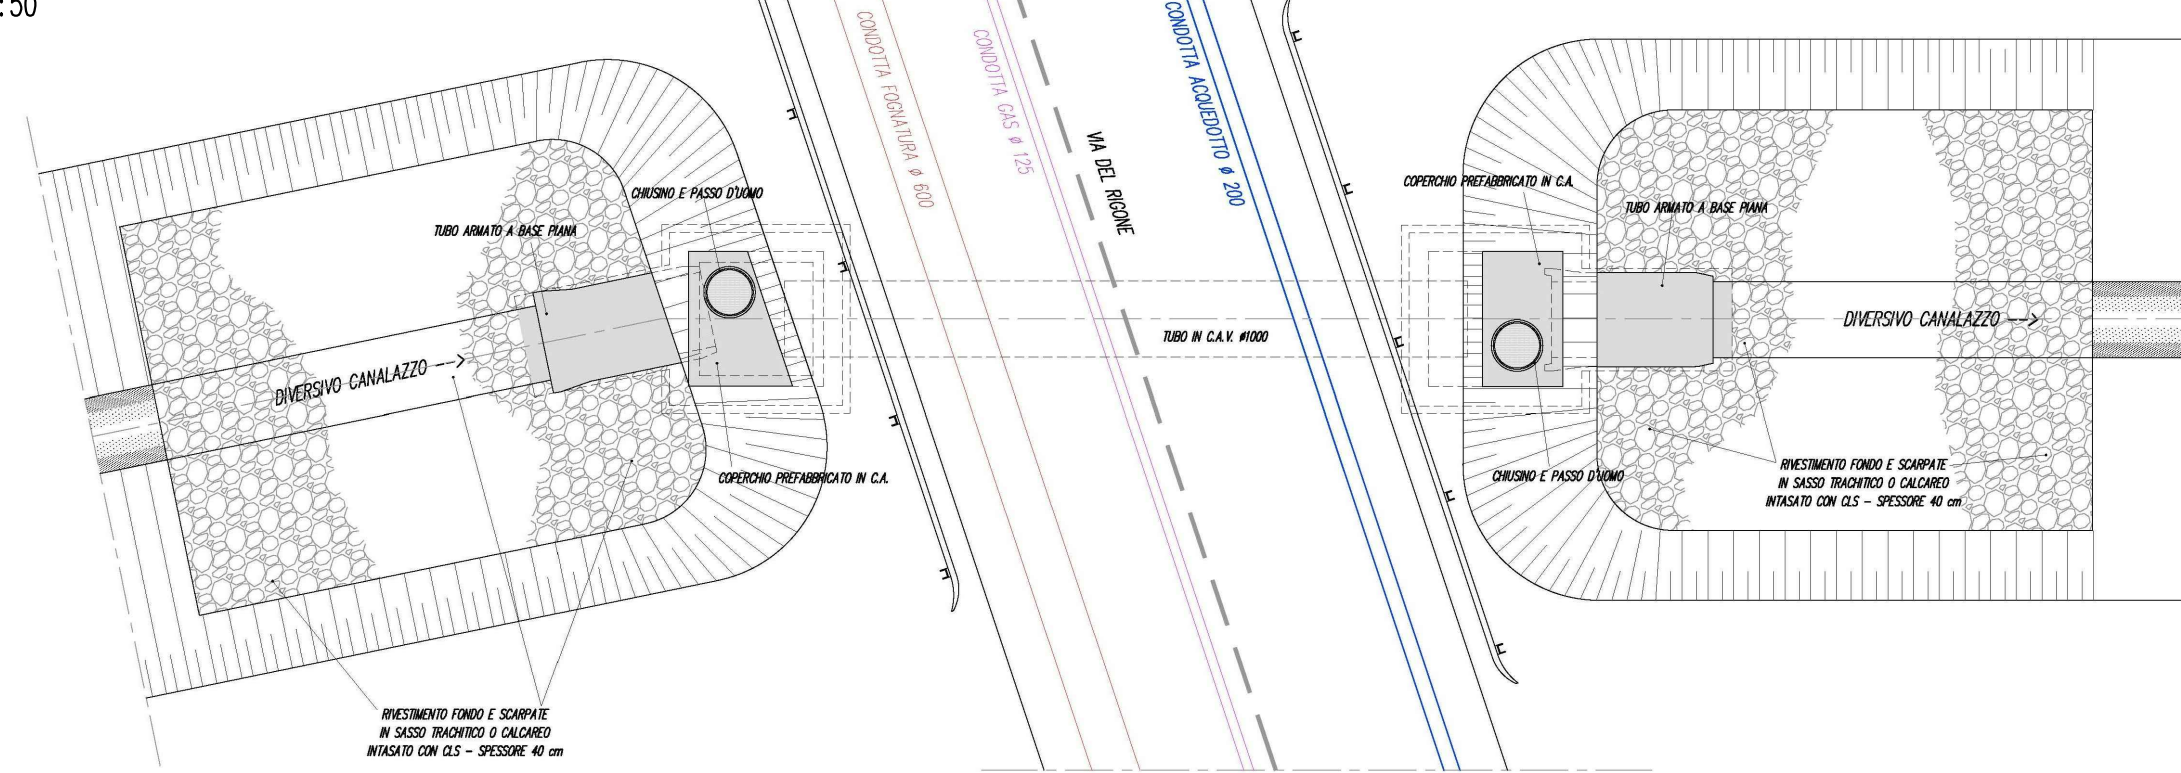


VIA GIOVANNINA – PIANTA

Scala 1:100

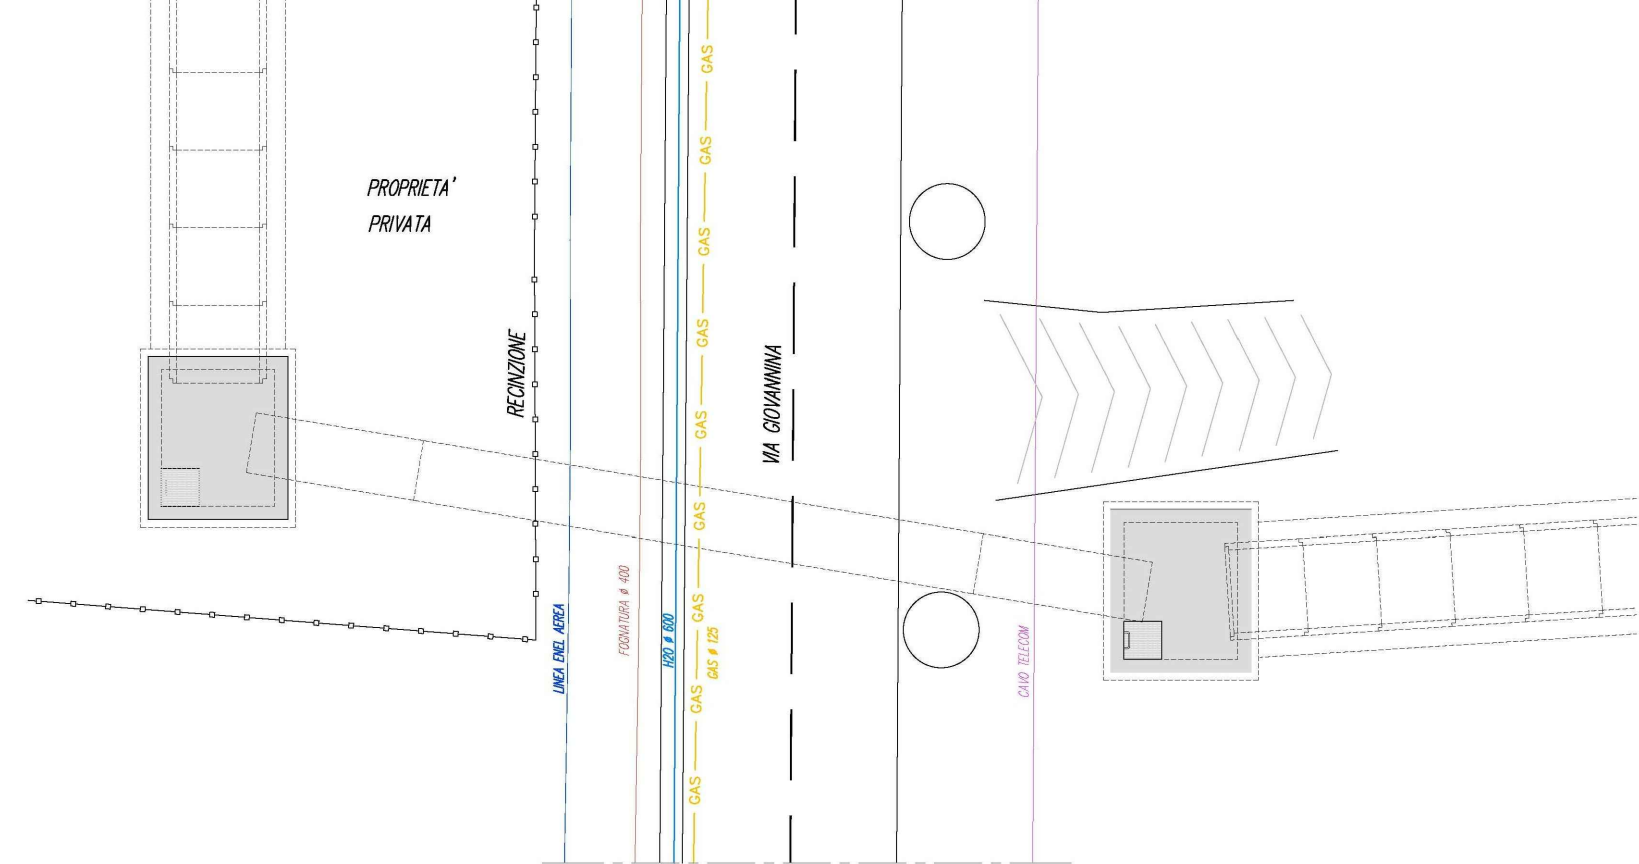


VIA DEL CURATO – SEZIONE

Scala 1:50

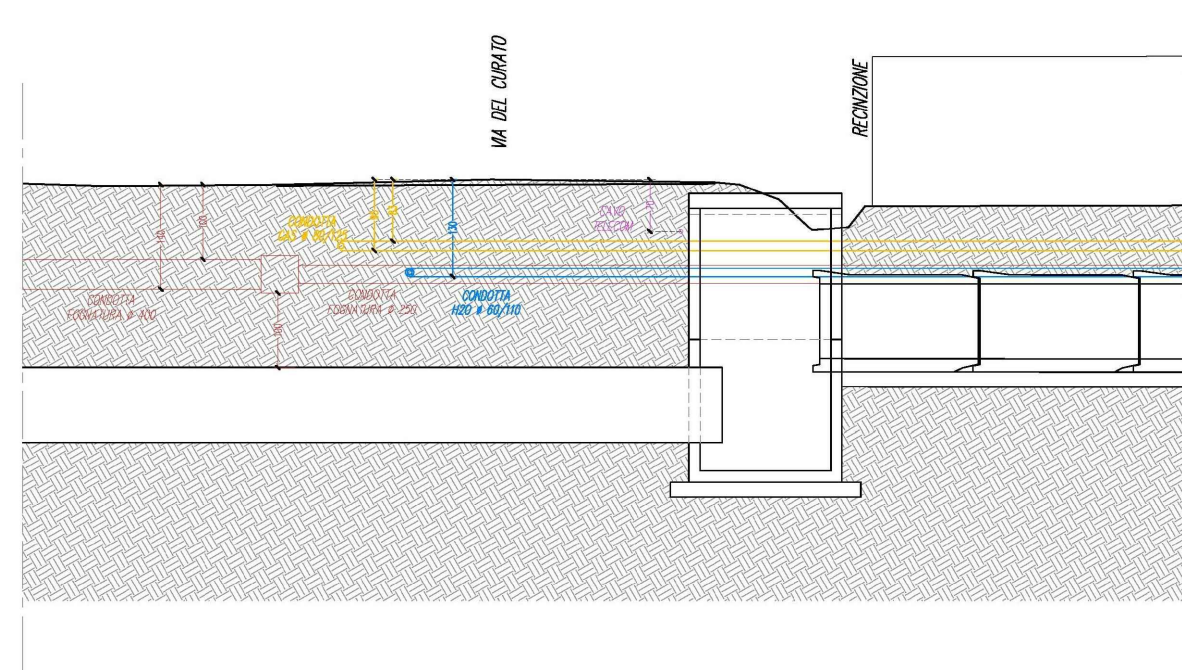


VIA RIGONE – SEZIONE

Scala 1:50

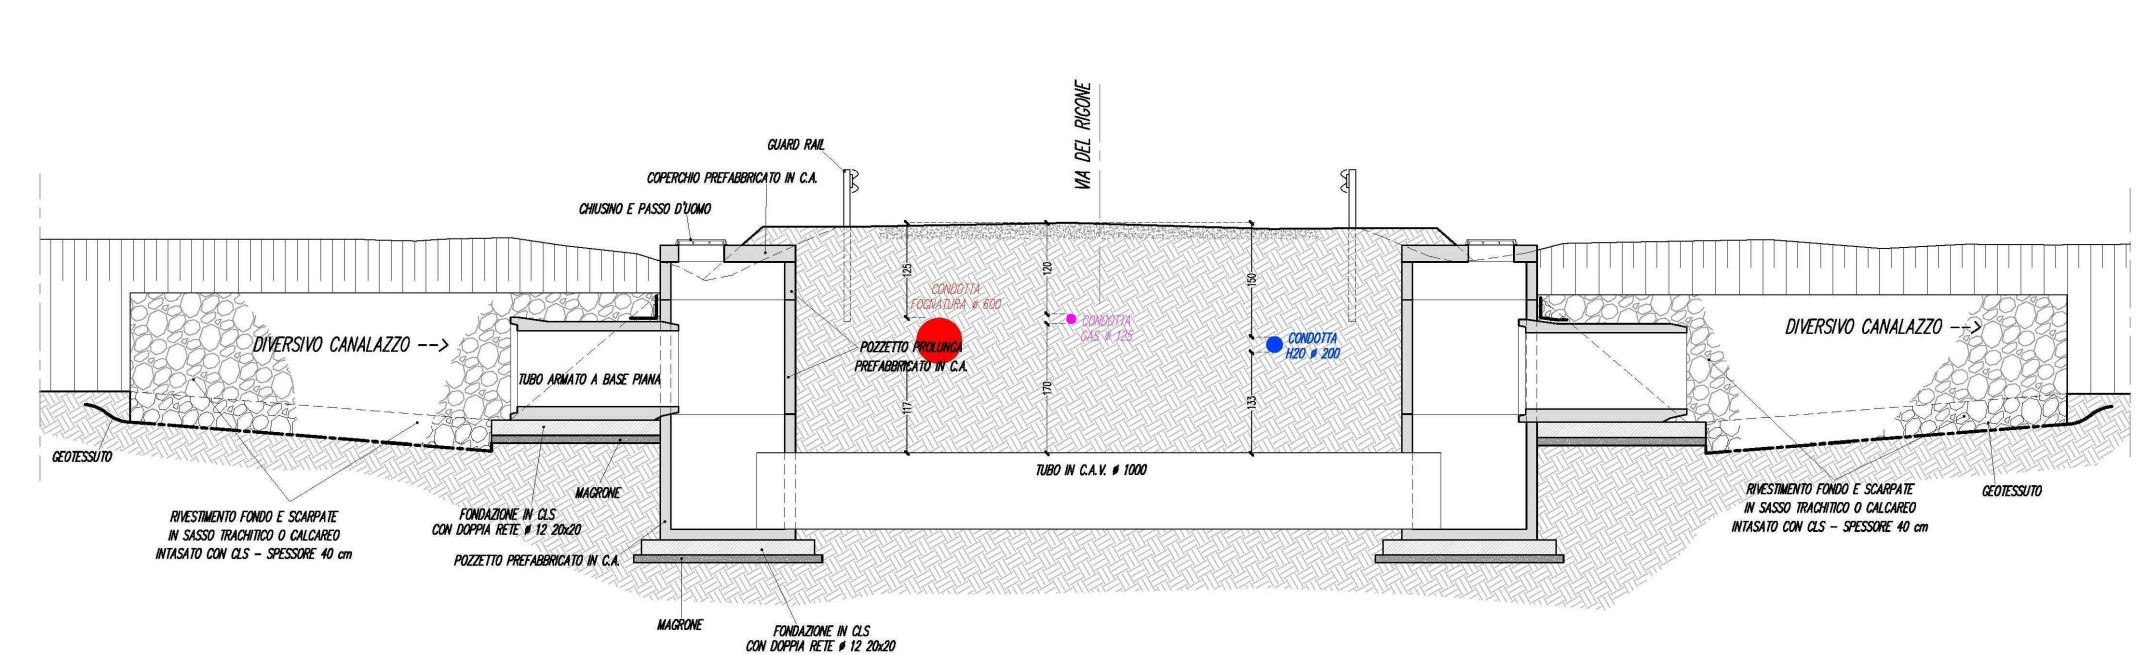

VIA GIOVANNINA – SEZIONE

Scala 1:50

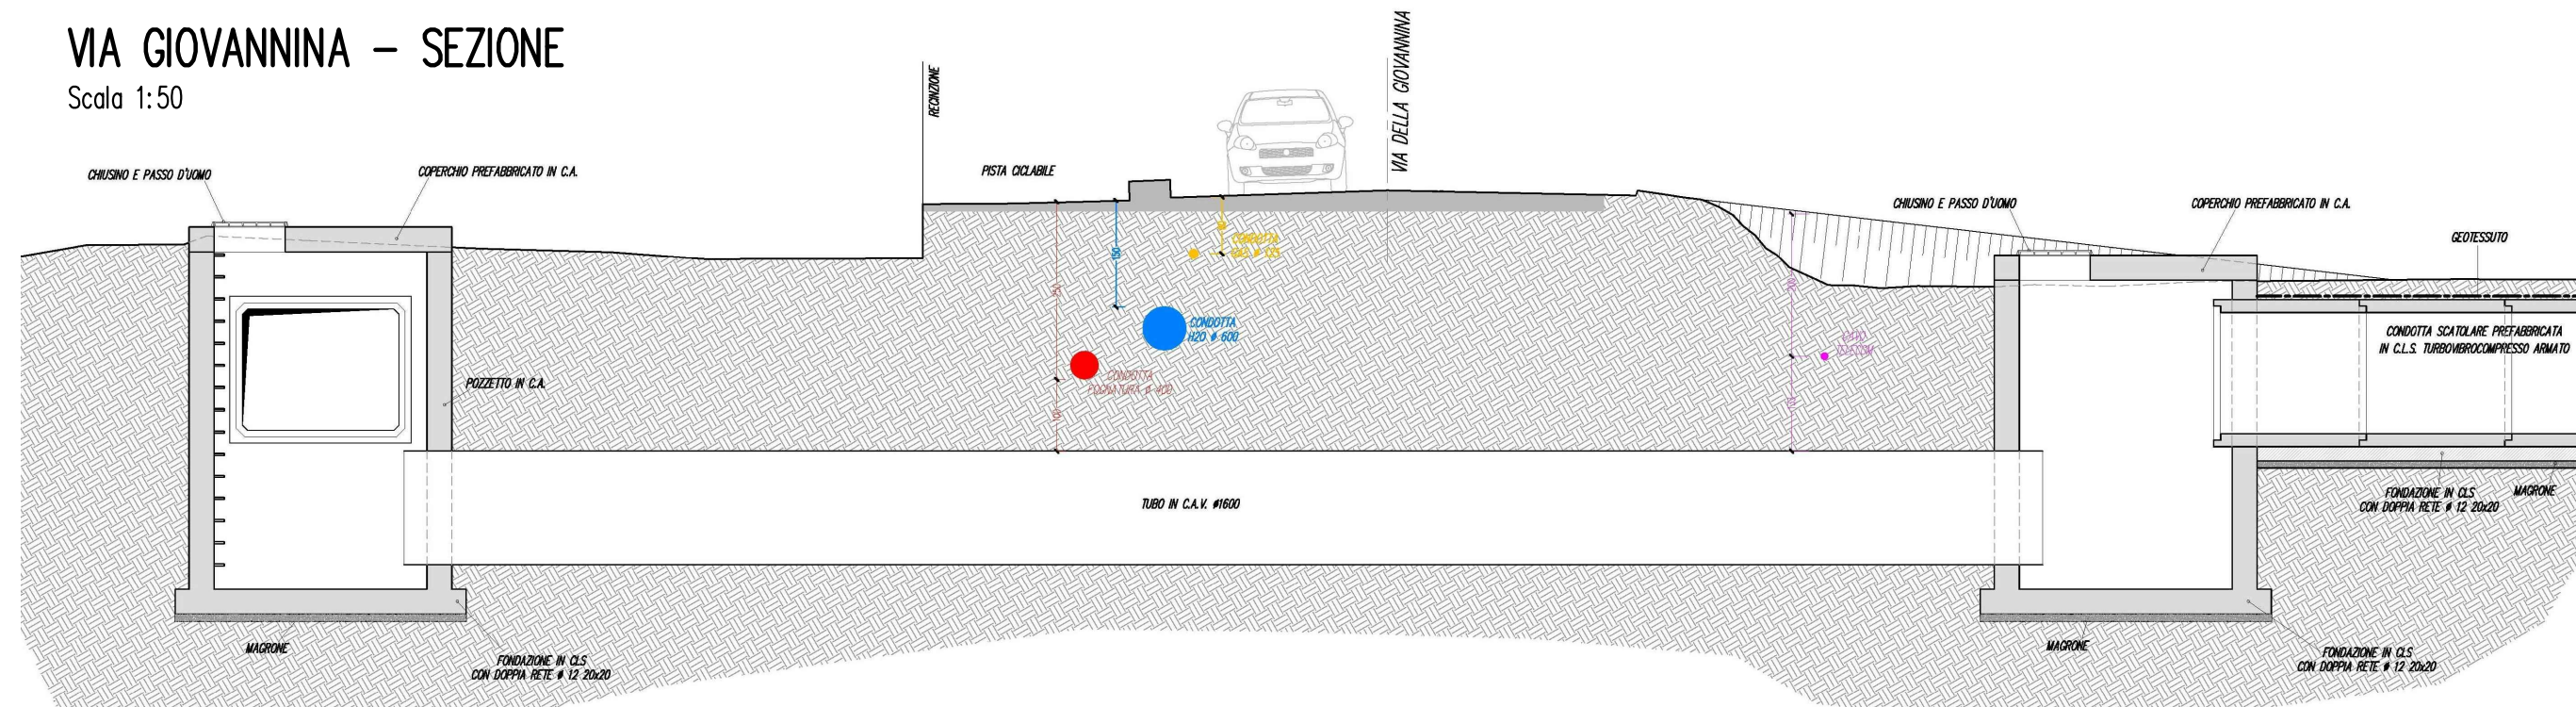

CONSORZIO DI BONIFICA PIANURA DI FERRARA

Sede legale e recapito postale:
44121 Ferrara - Via Borgo dei Leoni, 28 - C.F. 93076450381
web: www.bonificaferrara.it - e-mail: info@bonificaferrara.it
pec: posta.cerficata@pec.bonificaferrara.it
aderente all' **ANB**
Associazione Nazionale Bonifiche, Irrigazioni e Miglioramenti Fondiari

PROGETTO CENTO 2

PROGETTO ESECUTIVO

Opere di competenza della Regione Emilia Romagna
Delibera Num. 1917 del 04/11 /2019 - PRESA D'ATTO DEL "PROGRAMMA DI INTERVENTI FINALIZZATI A
FRONTeggiARE IL FENOMENO DELLA SUBSIDENZA NELLE PROVINCE DI
FERRARA, RAVENNA E ROVIGO, E NEI TERRITORI DEL DELTA DEL PO
PROPOSTO DALLE REGIONI VENETO ED EMILIA ROMAGNA"
APPROVATO CON DECRETO MIPAAFT N. 11168
E SUCCESSIVAMENTE MODIFICATO CON DECRETO N. 8874/2019
INTERVENTI STRUTTURALI PER LA SICUREZZA IDRAULICA DELL'AREA CENTESE 2° STRALCIO
Comune di Cento
CUP J35J18000320002

RELAZIONI SULLE INTERFERENZE

CARTOGRAFIA INTERFERENZE

Data: 05.10.2022

Elab.:

1.6.2

IL PROGETTISTA

(Dott. Ing. Valeria Chierici)




I COLLABORATORI

Dott. Ing. Laura Montanari
Geom. Cesare Formignani
Geom. Federico Sarto
Geom. Pietro Ghisellini

IL RESPONSABILE
DEL PROCEDIMENTO

(Dott.-Ing. Mauro Monti)

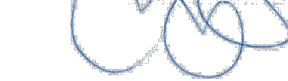

Rev.	Descrizione	Redatto	Data	Codice Intervento OC83
00	Progetto Esecutivo	Sarto F.	05.10.2022	
01	Progetto Esecutivo	Sarto F.	Agosto 2025	