
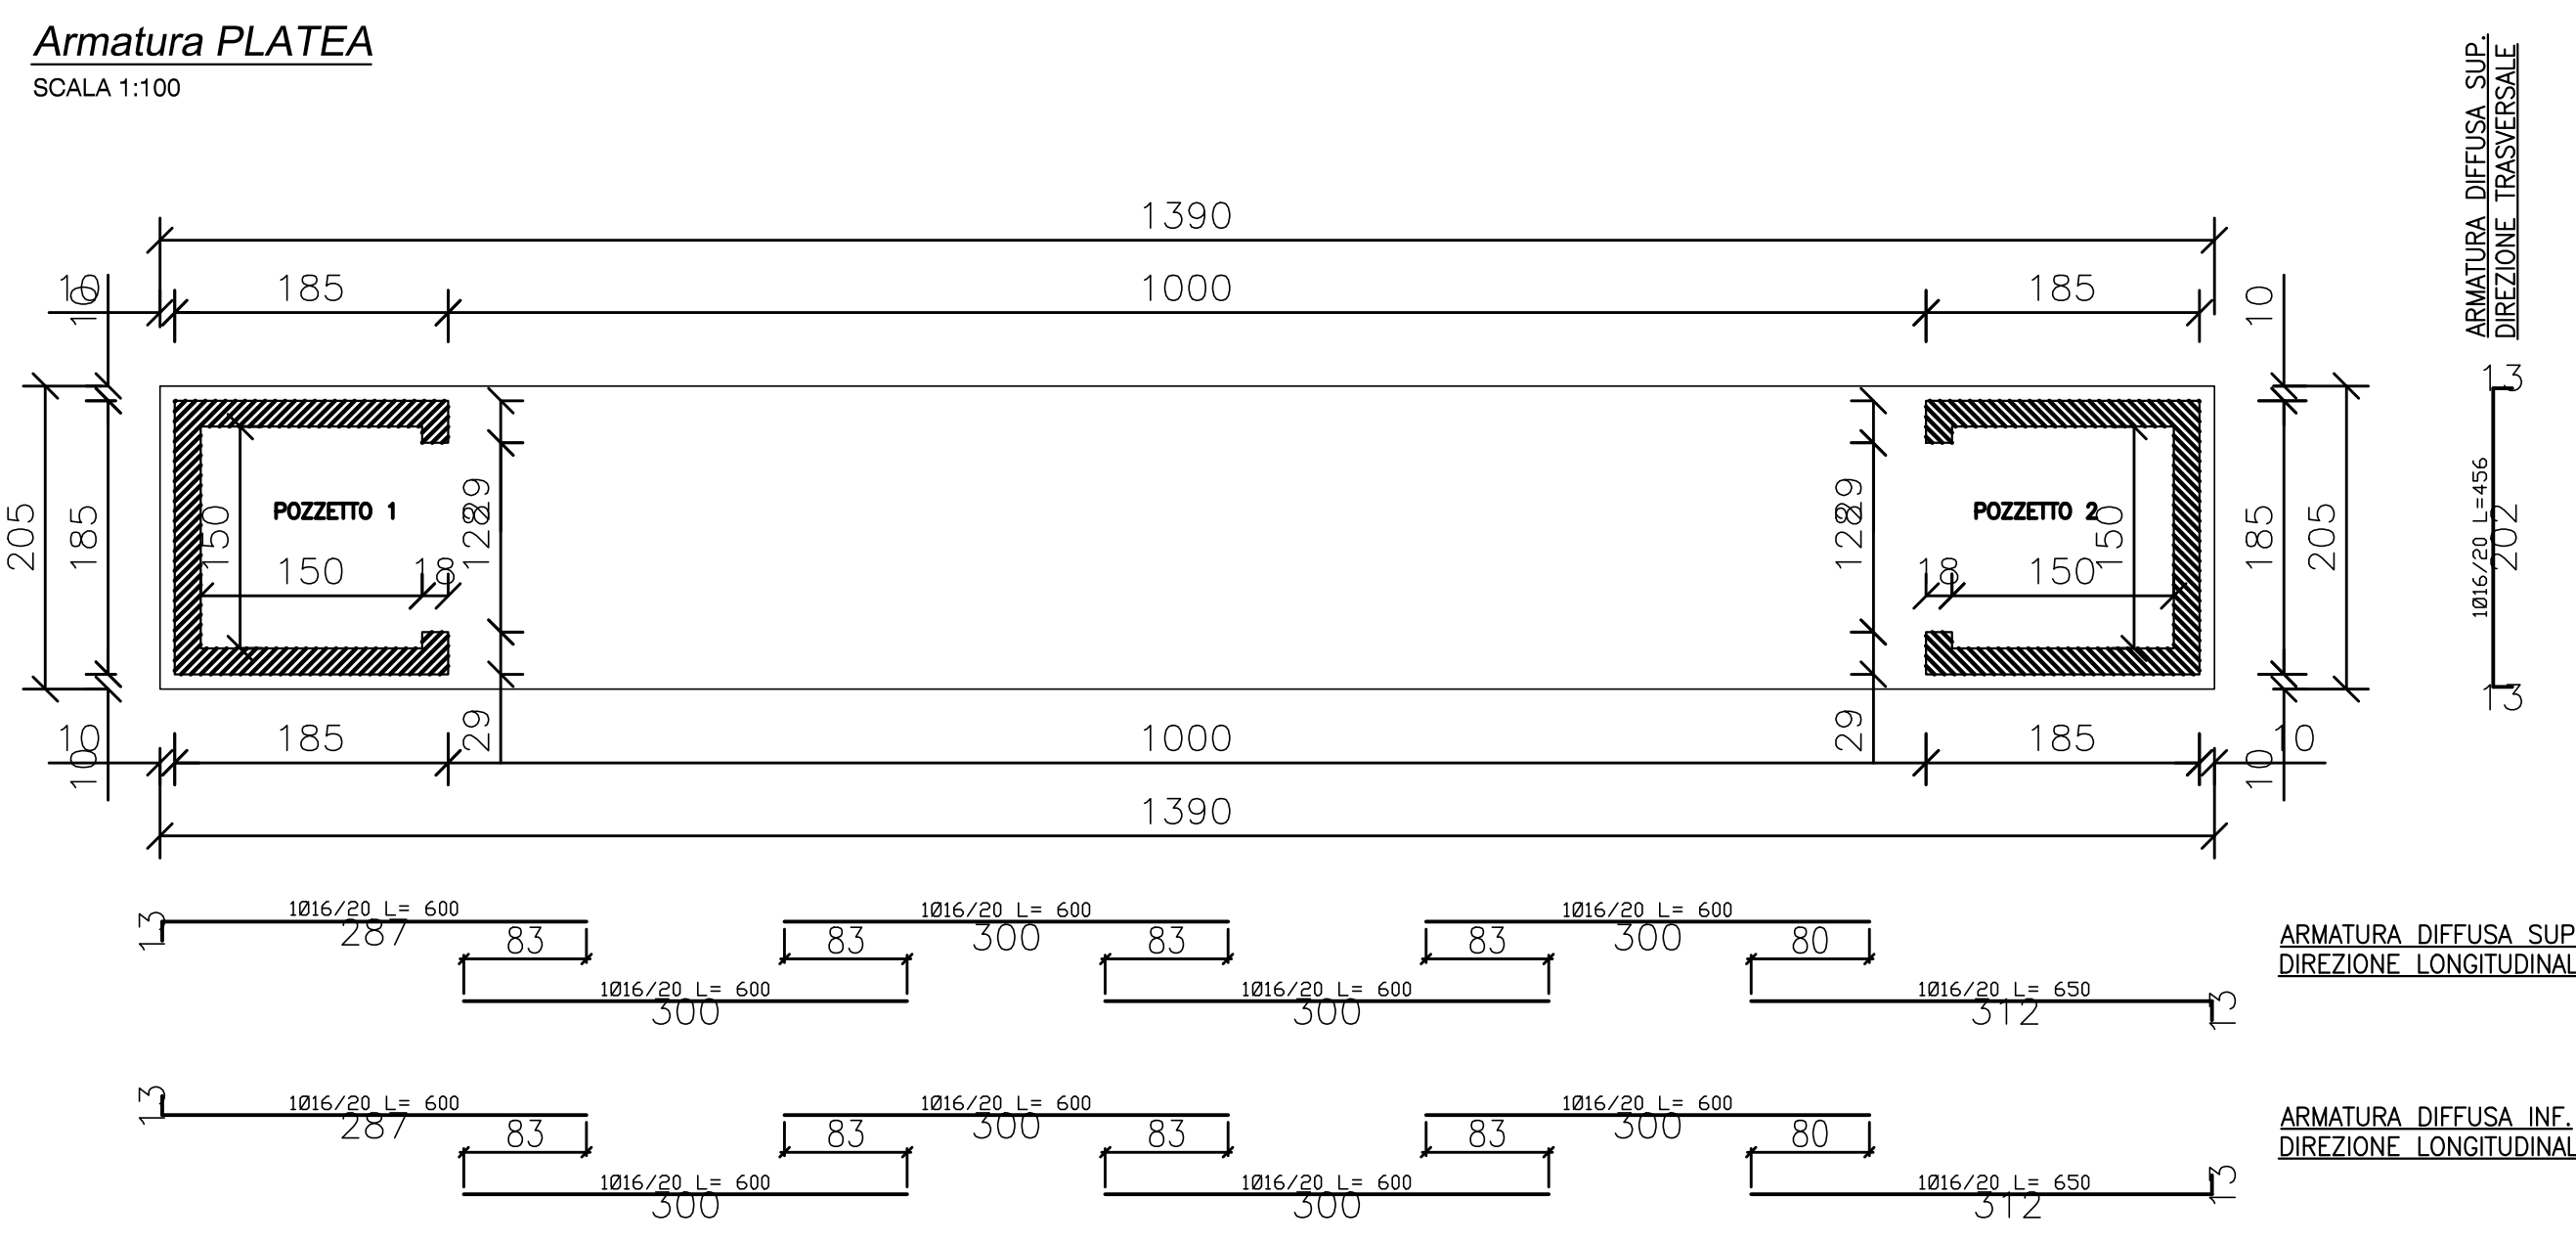
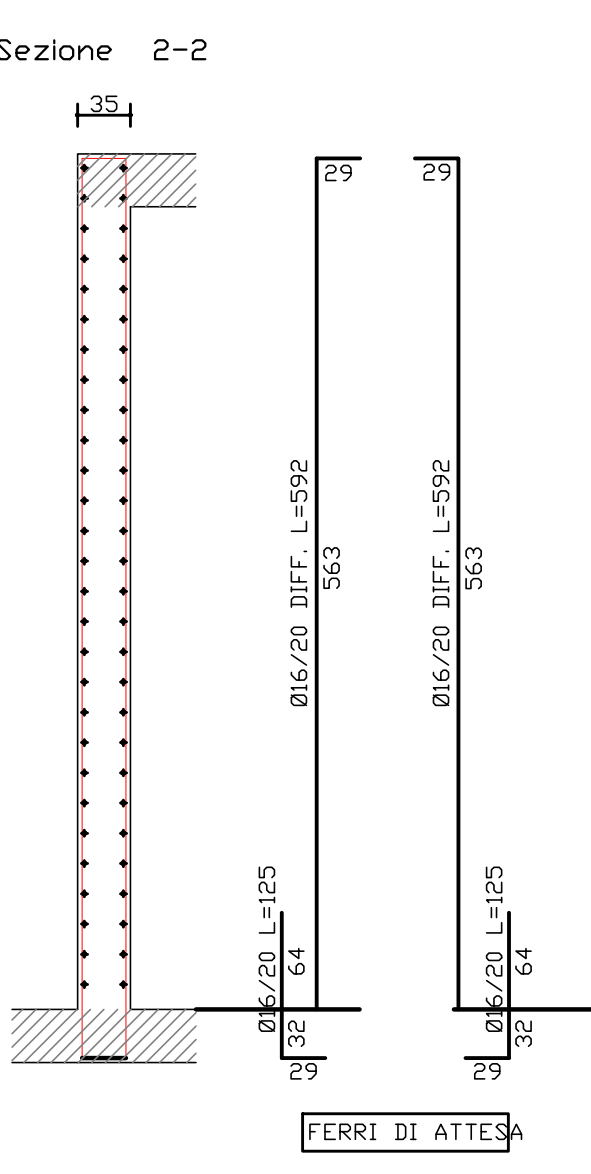
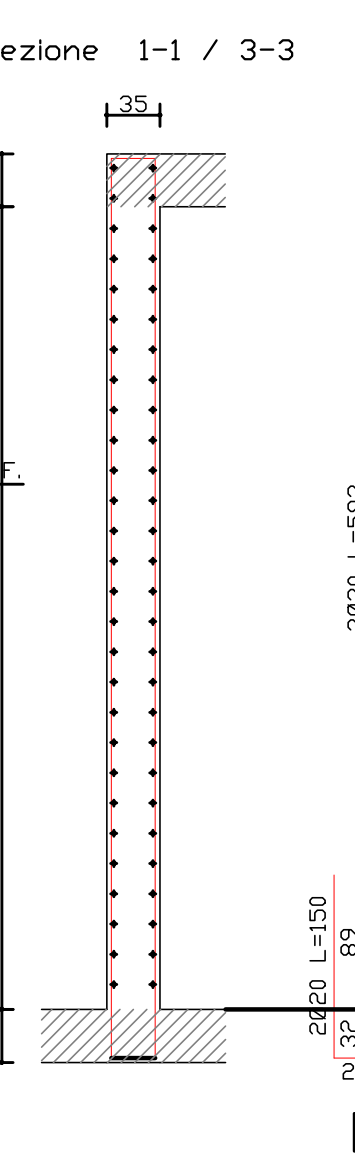
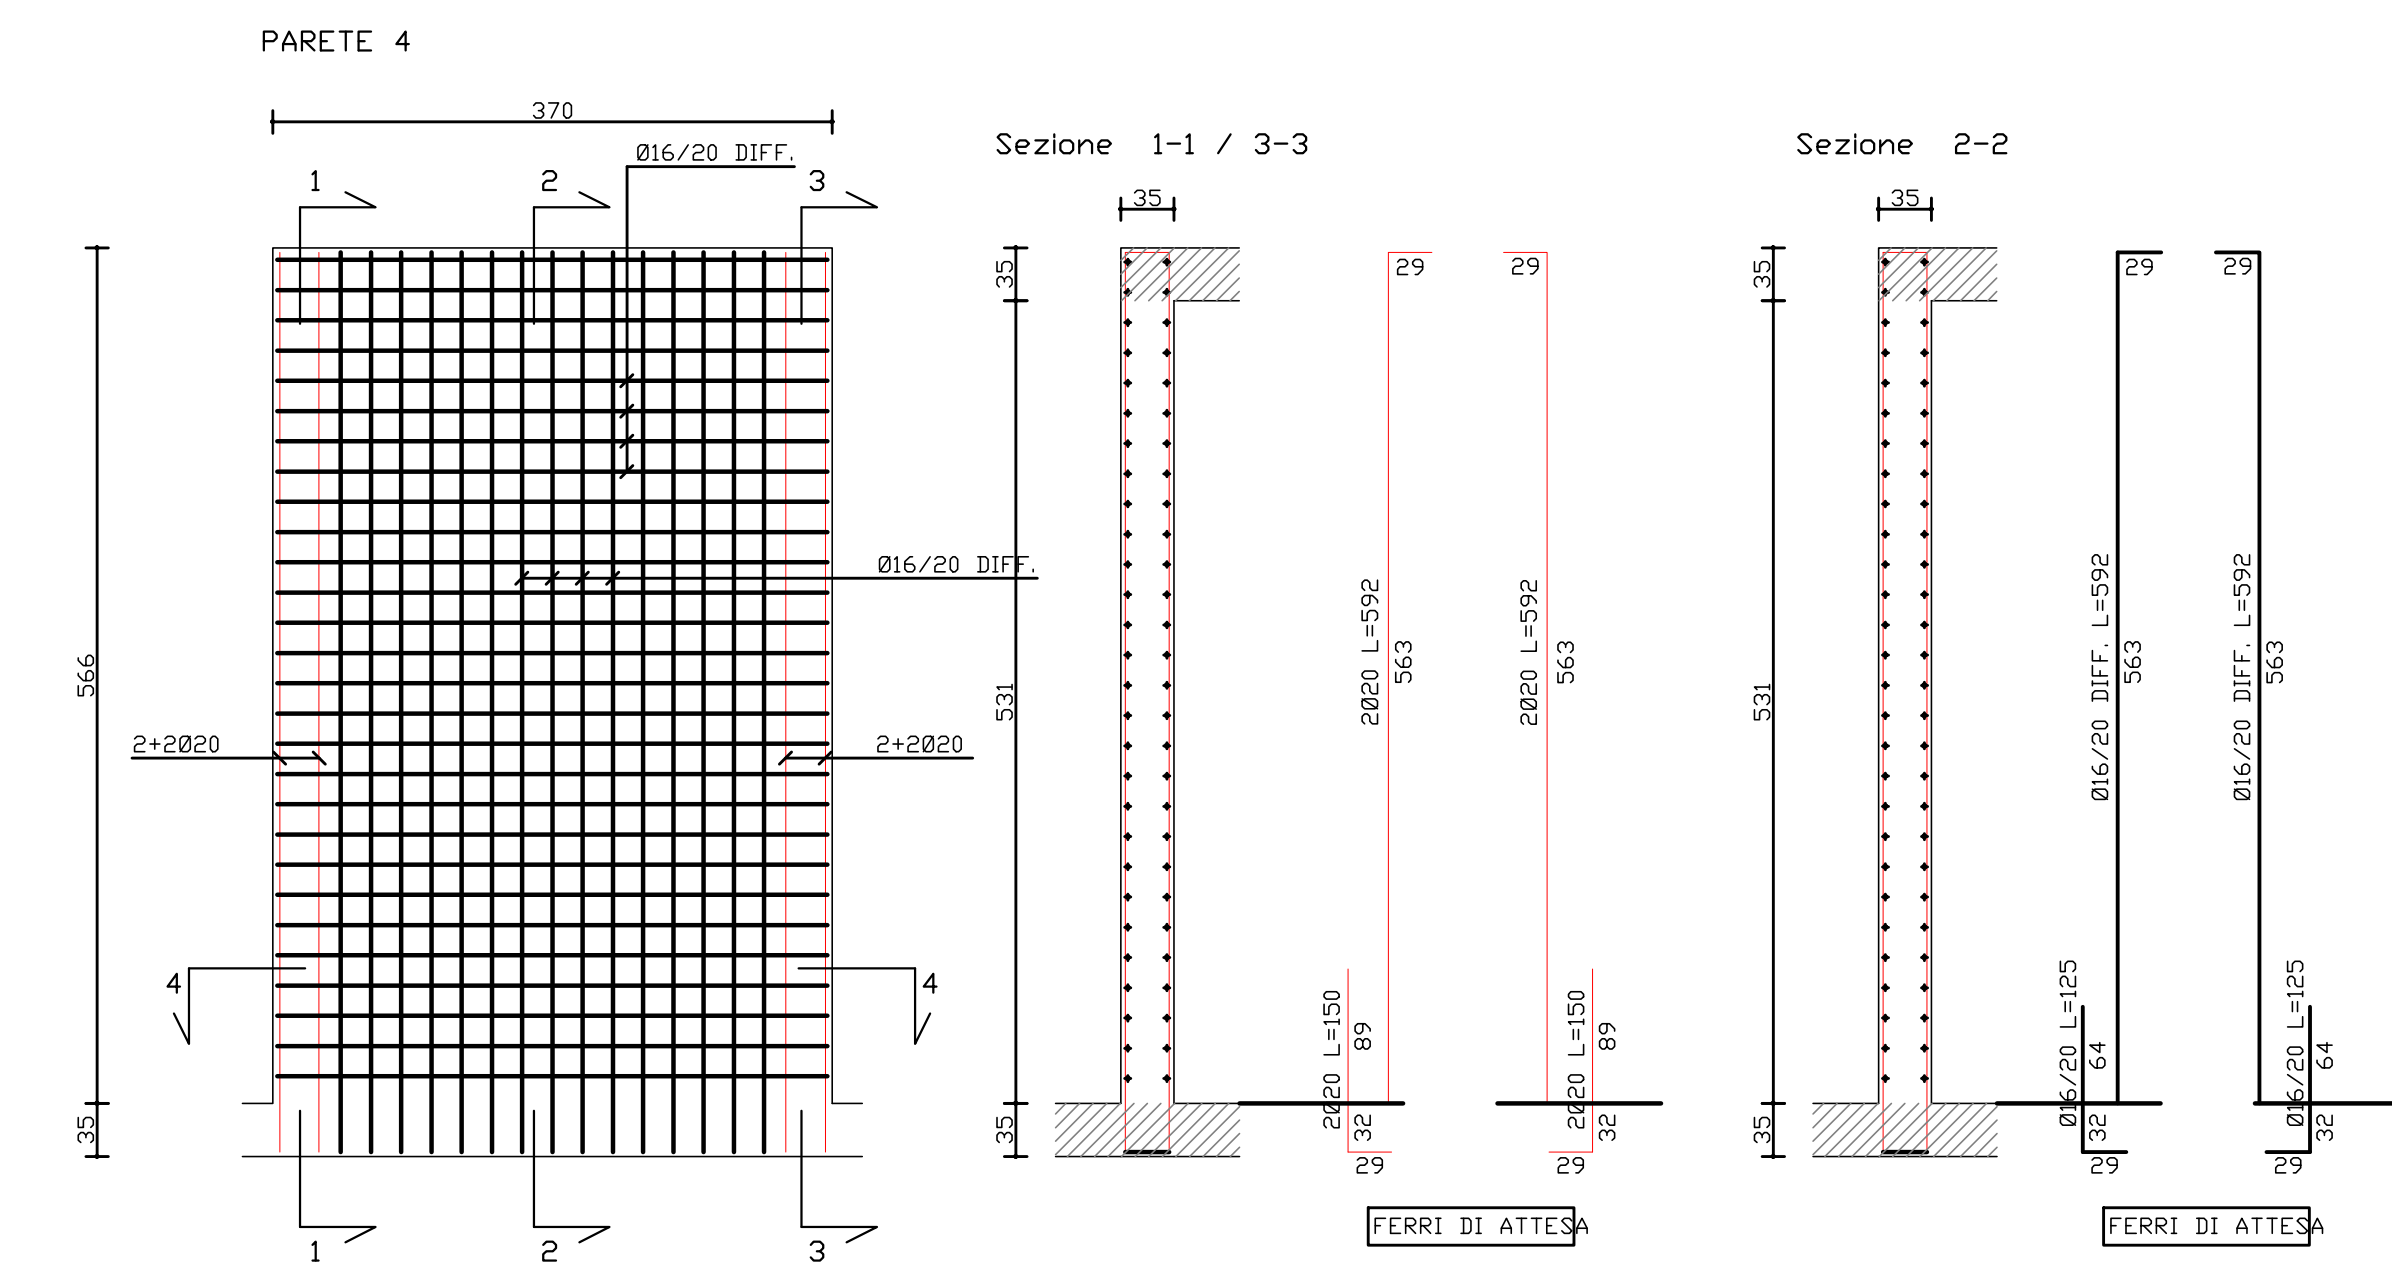
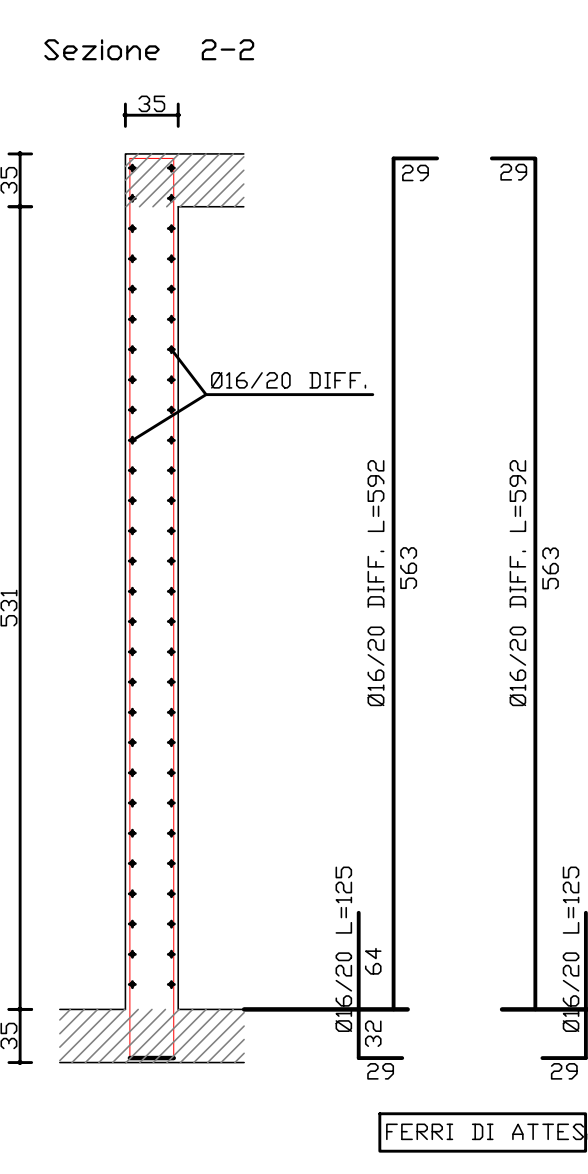
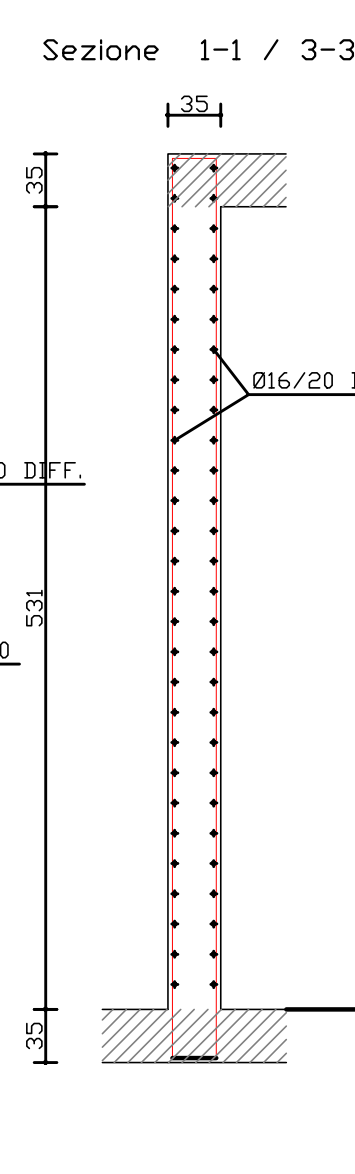
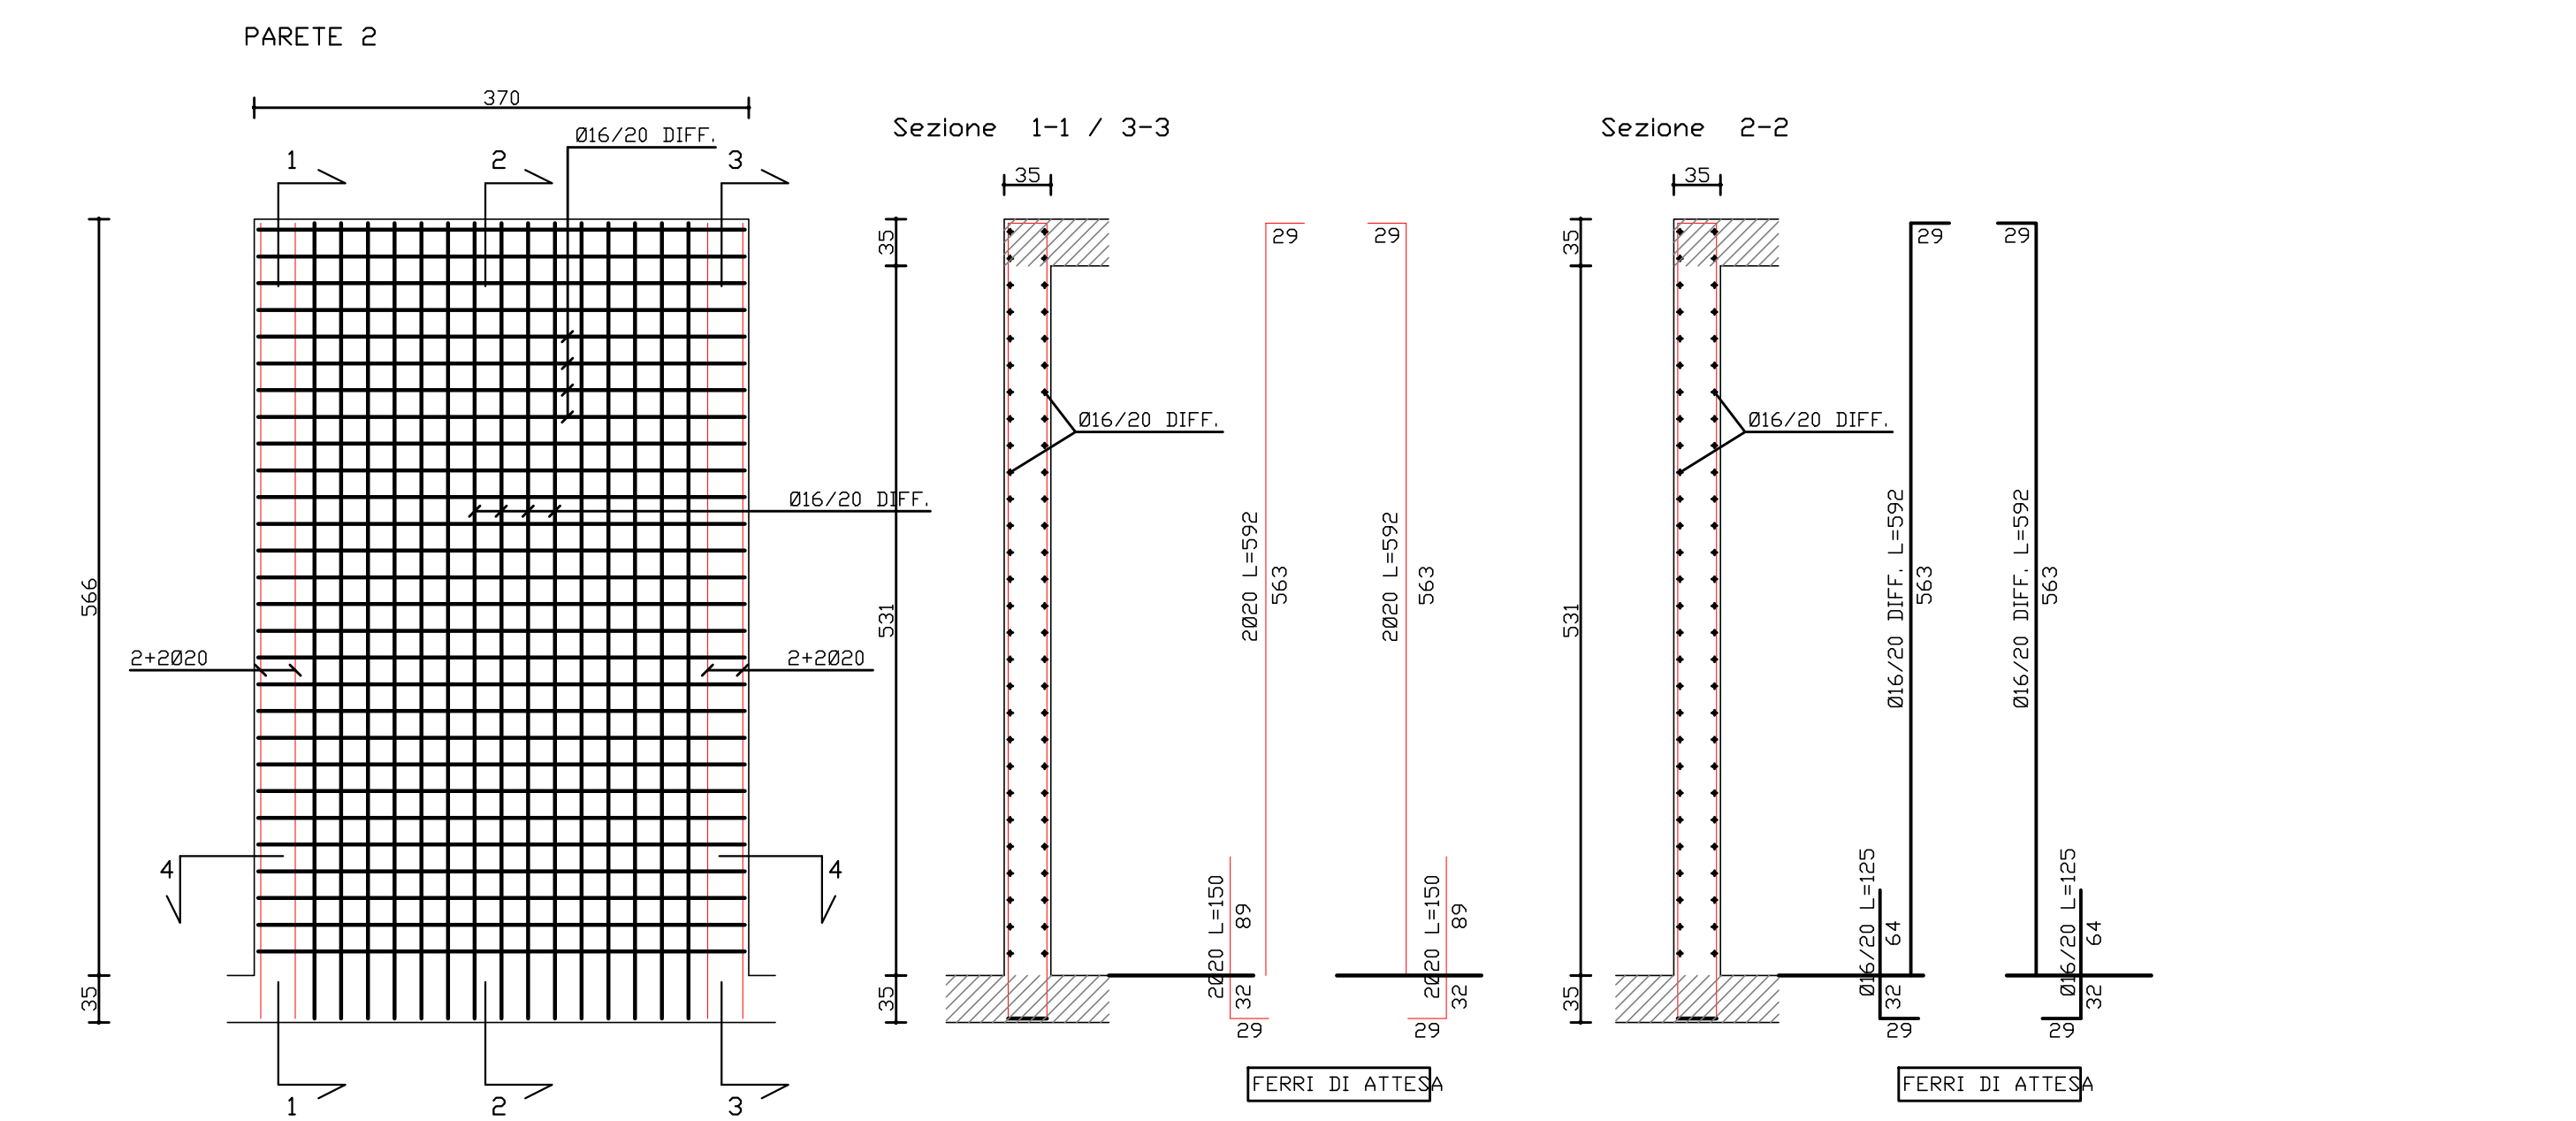
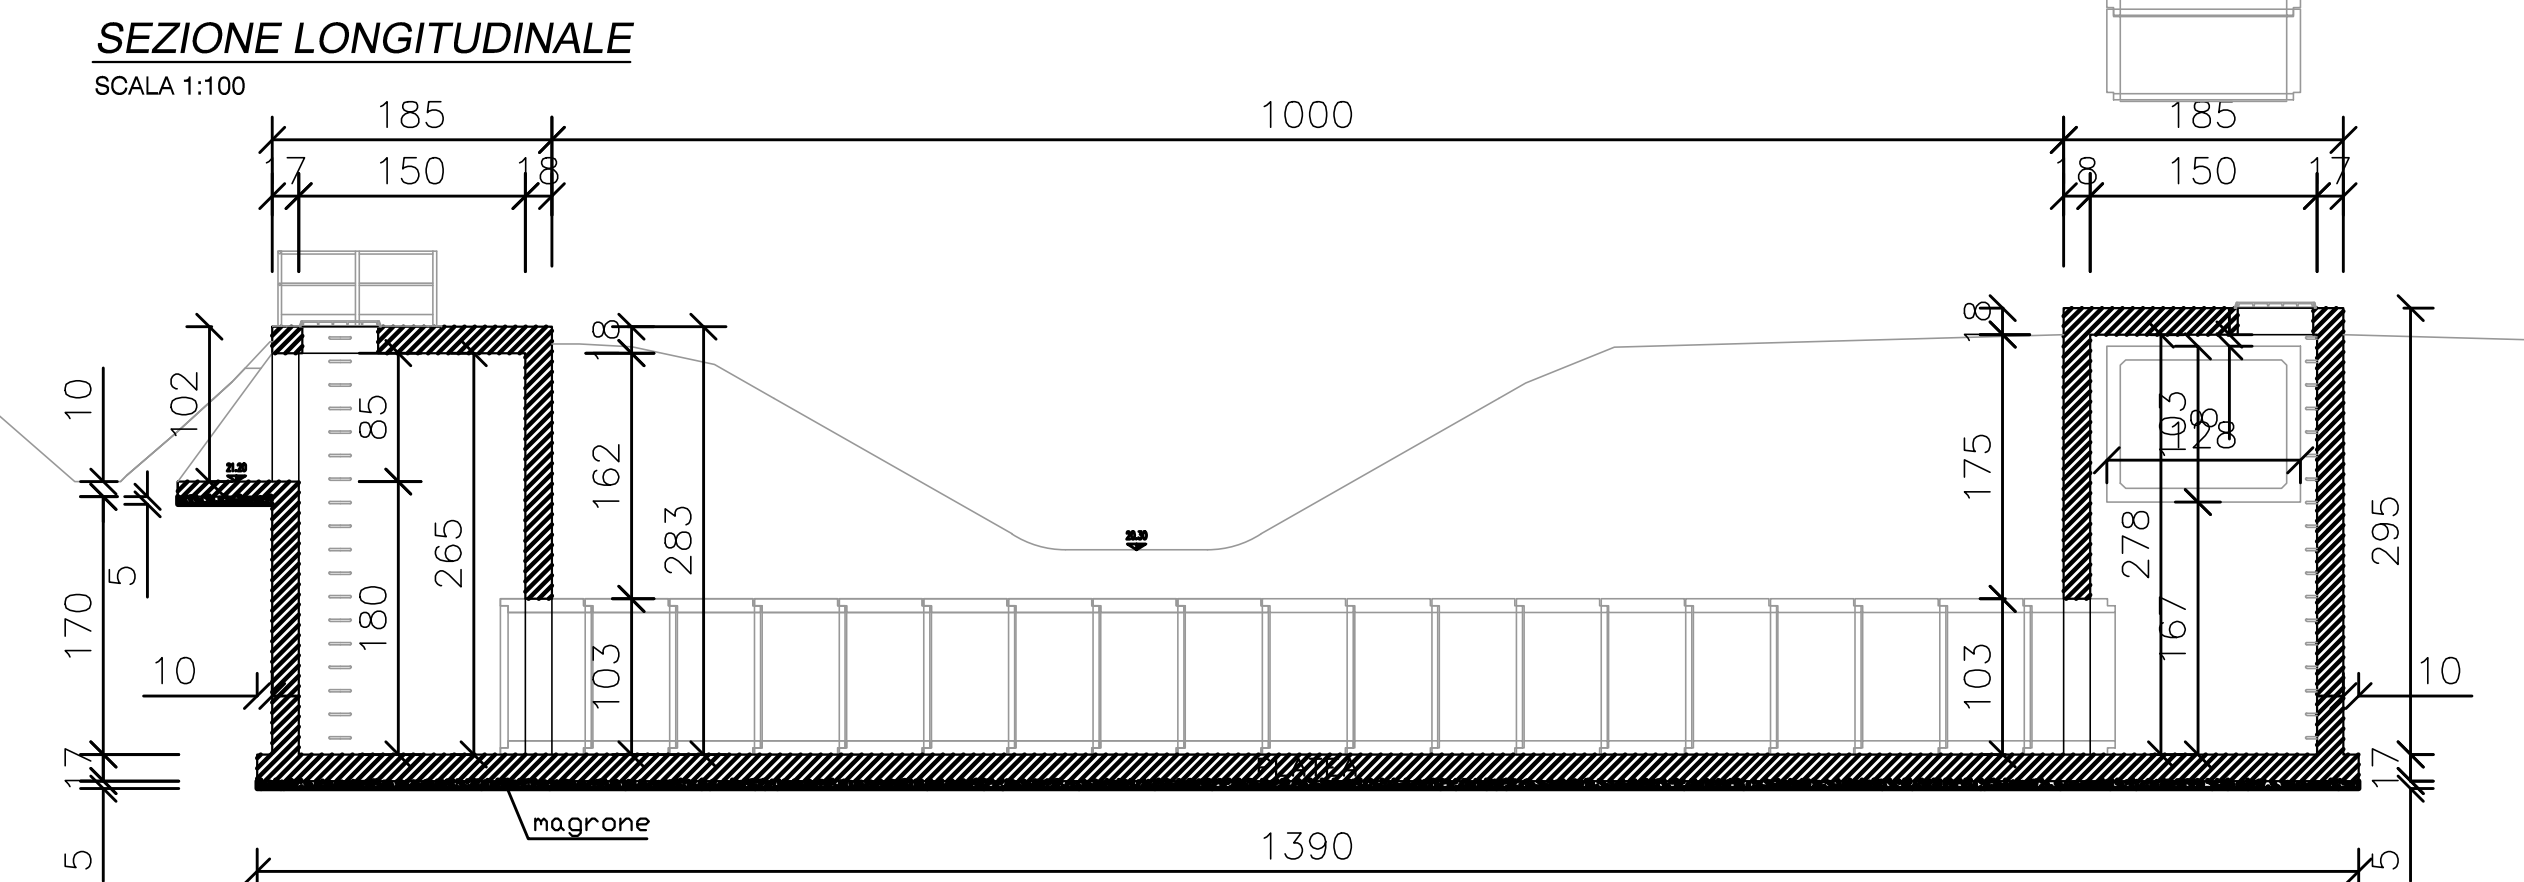
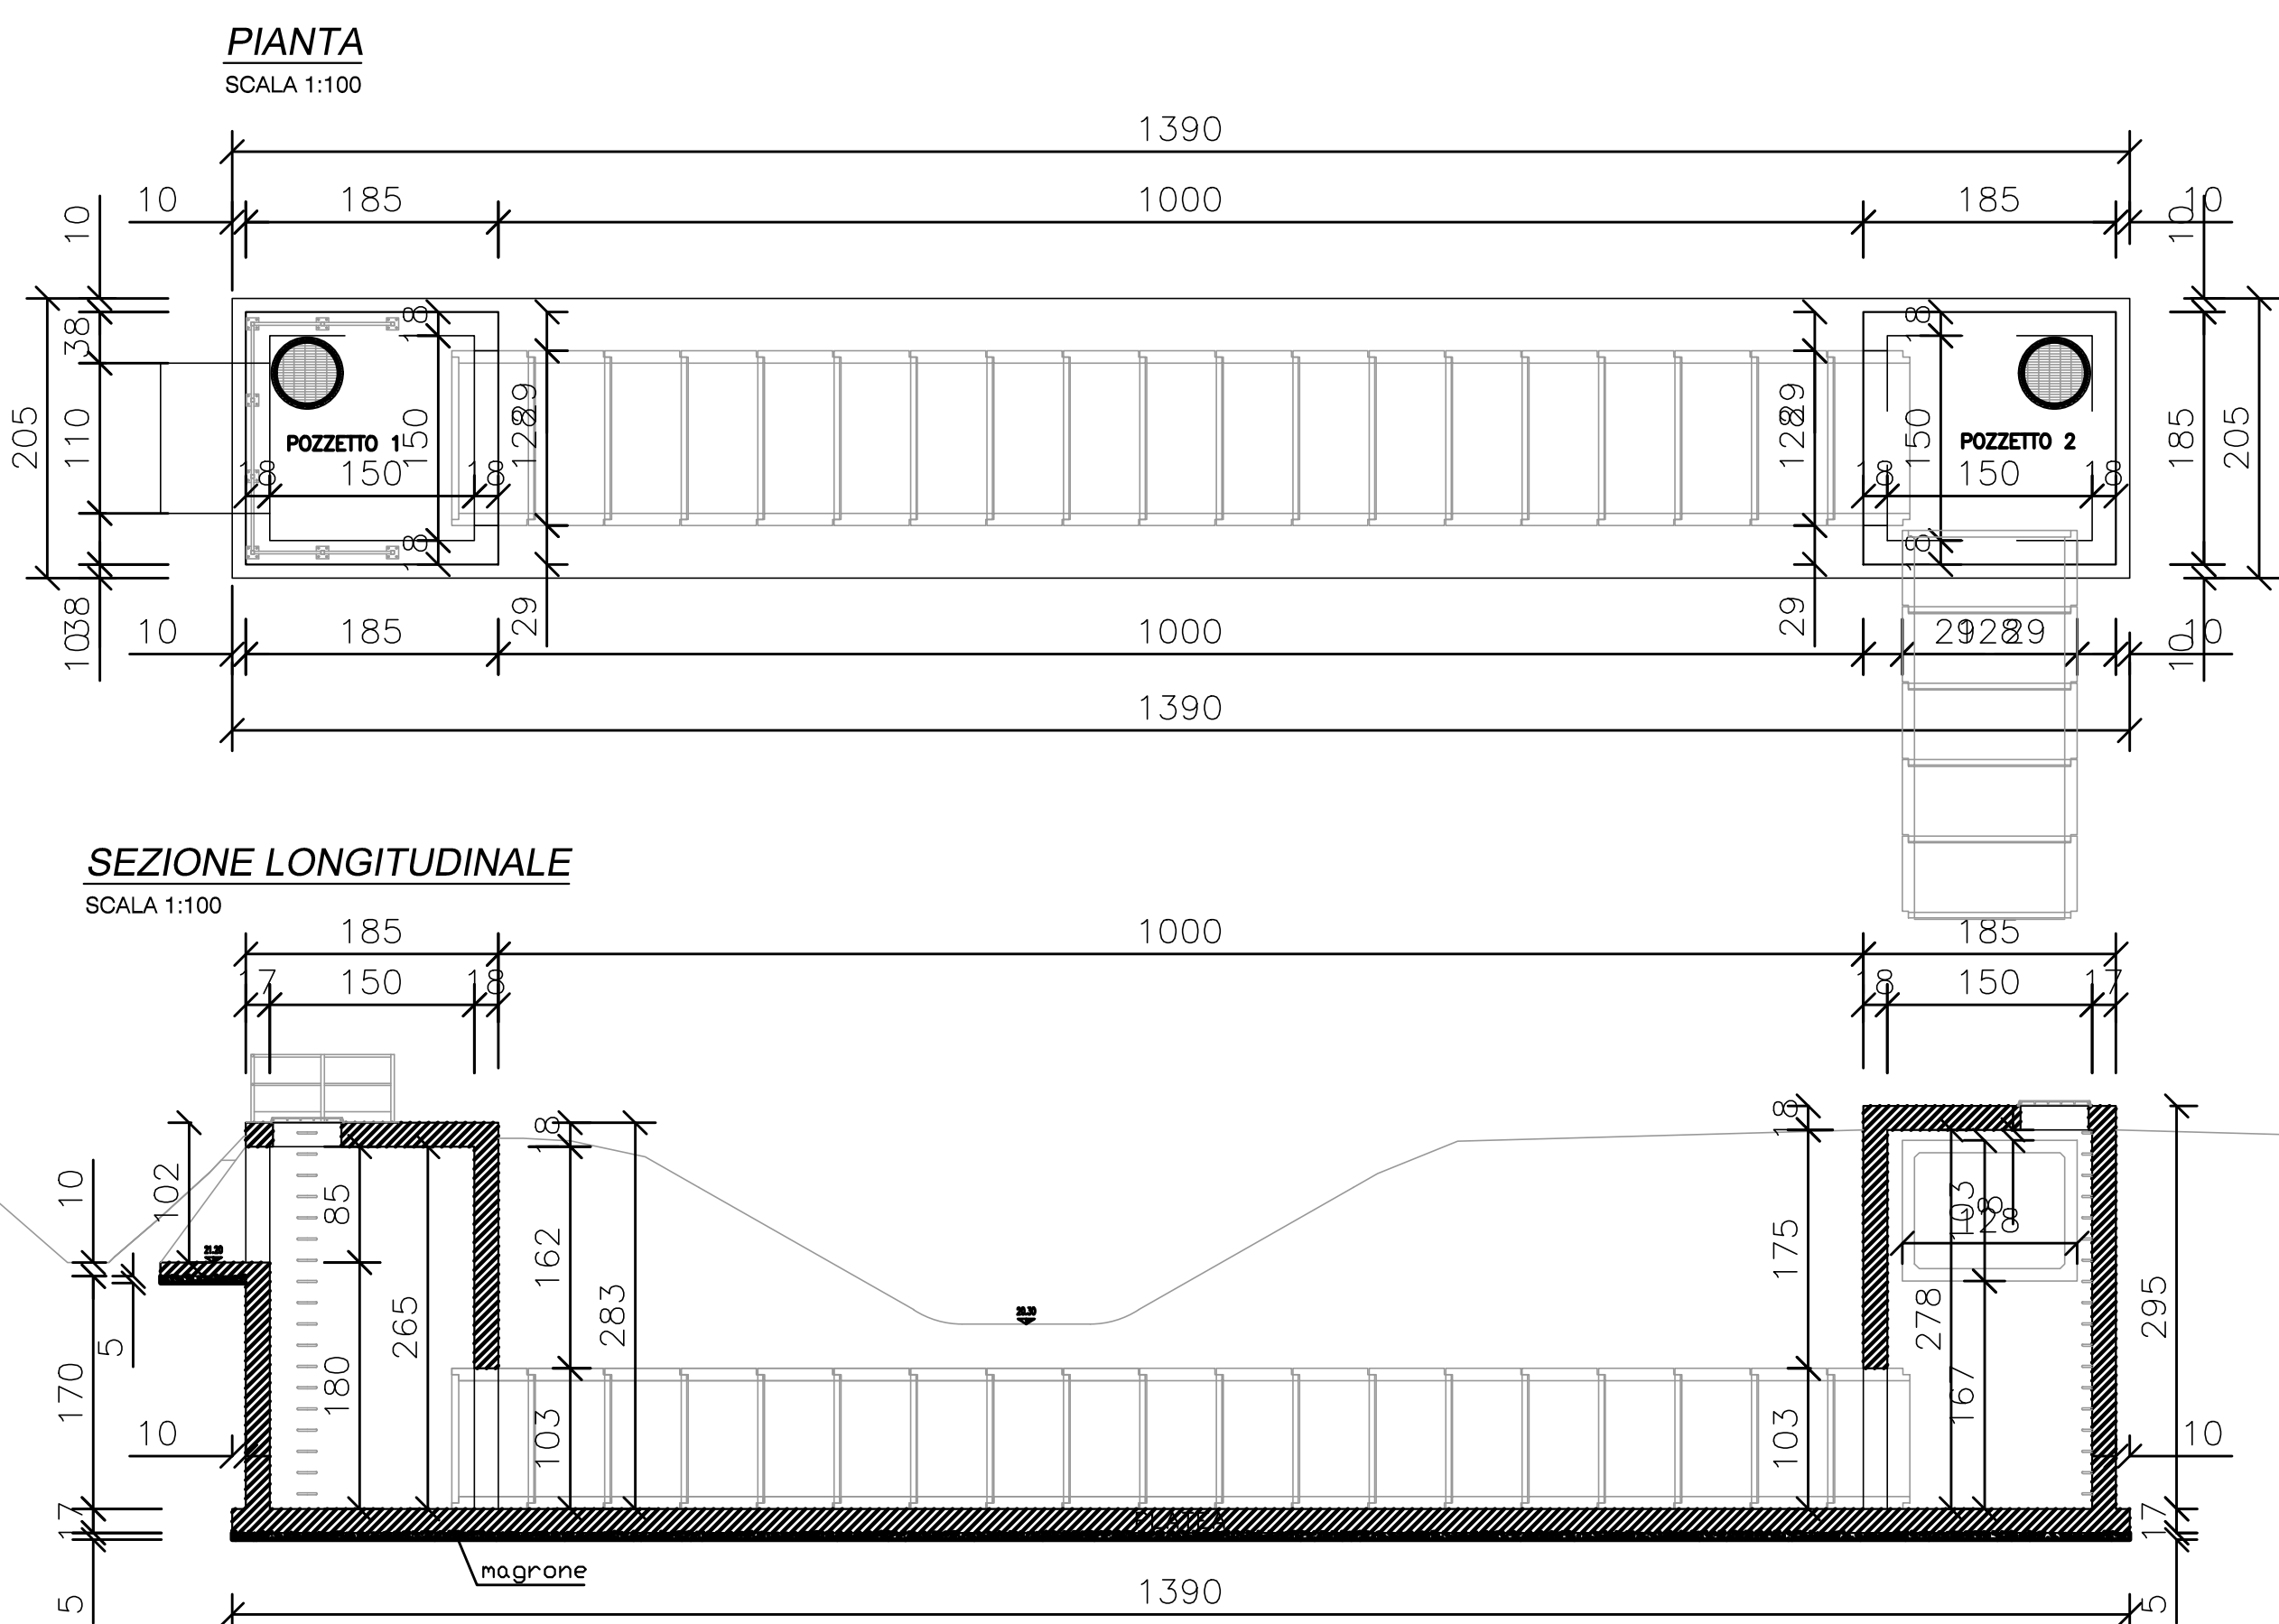
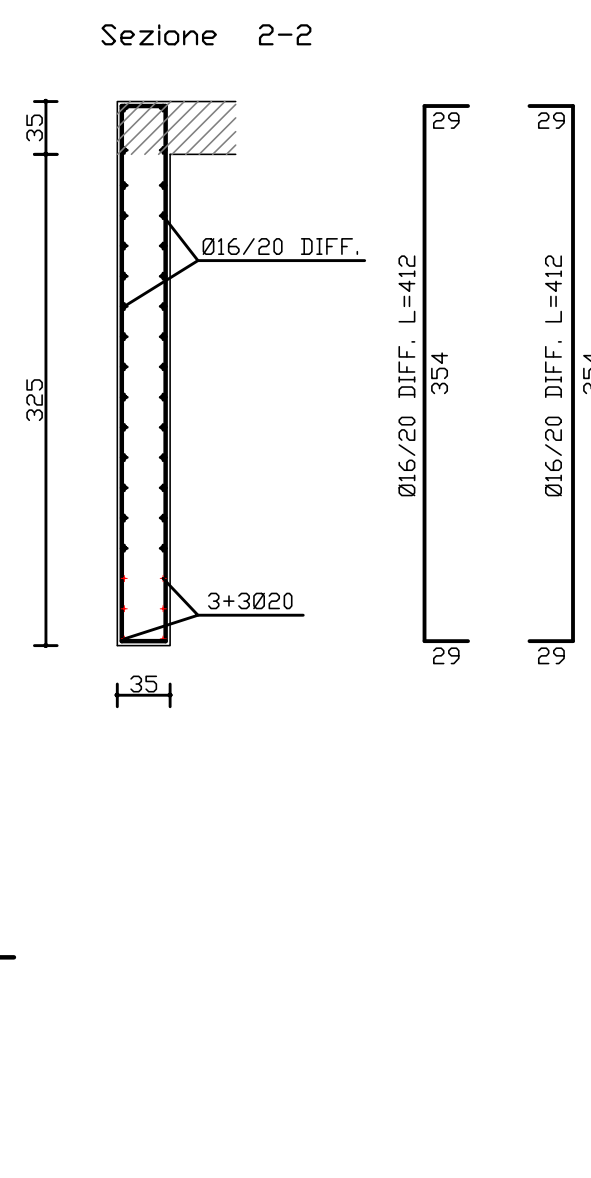
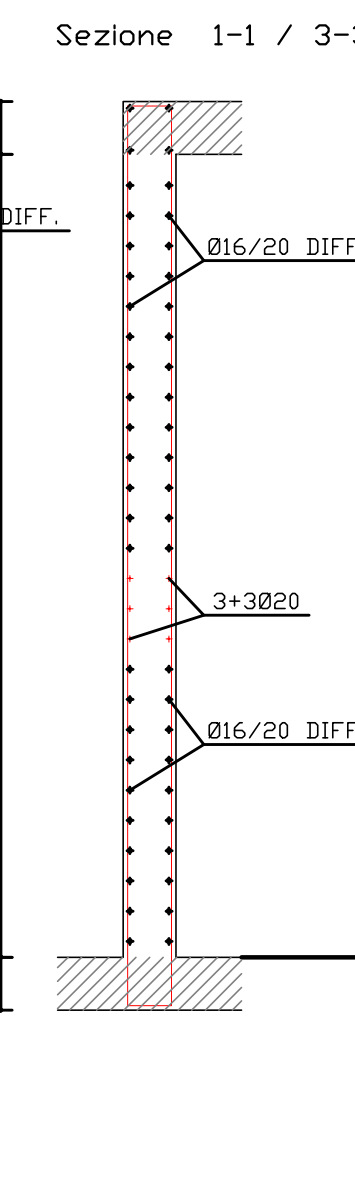
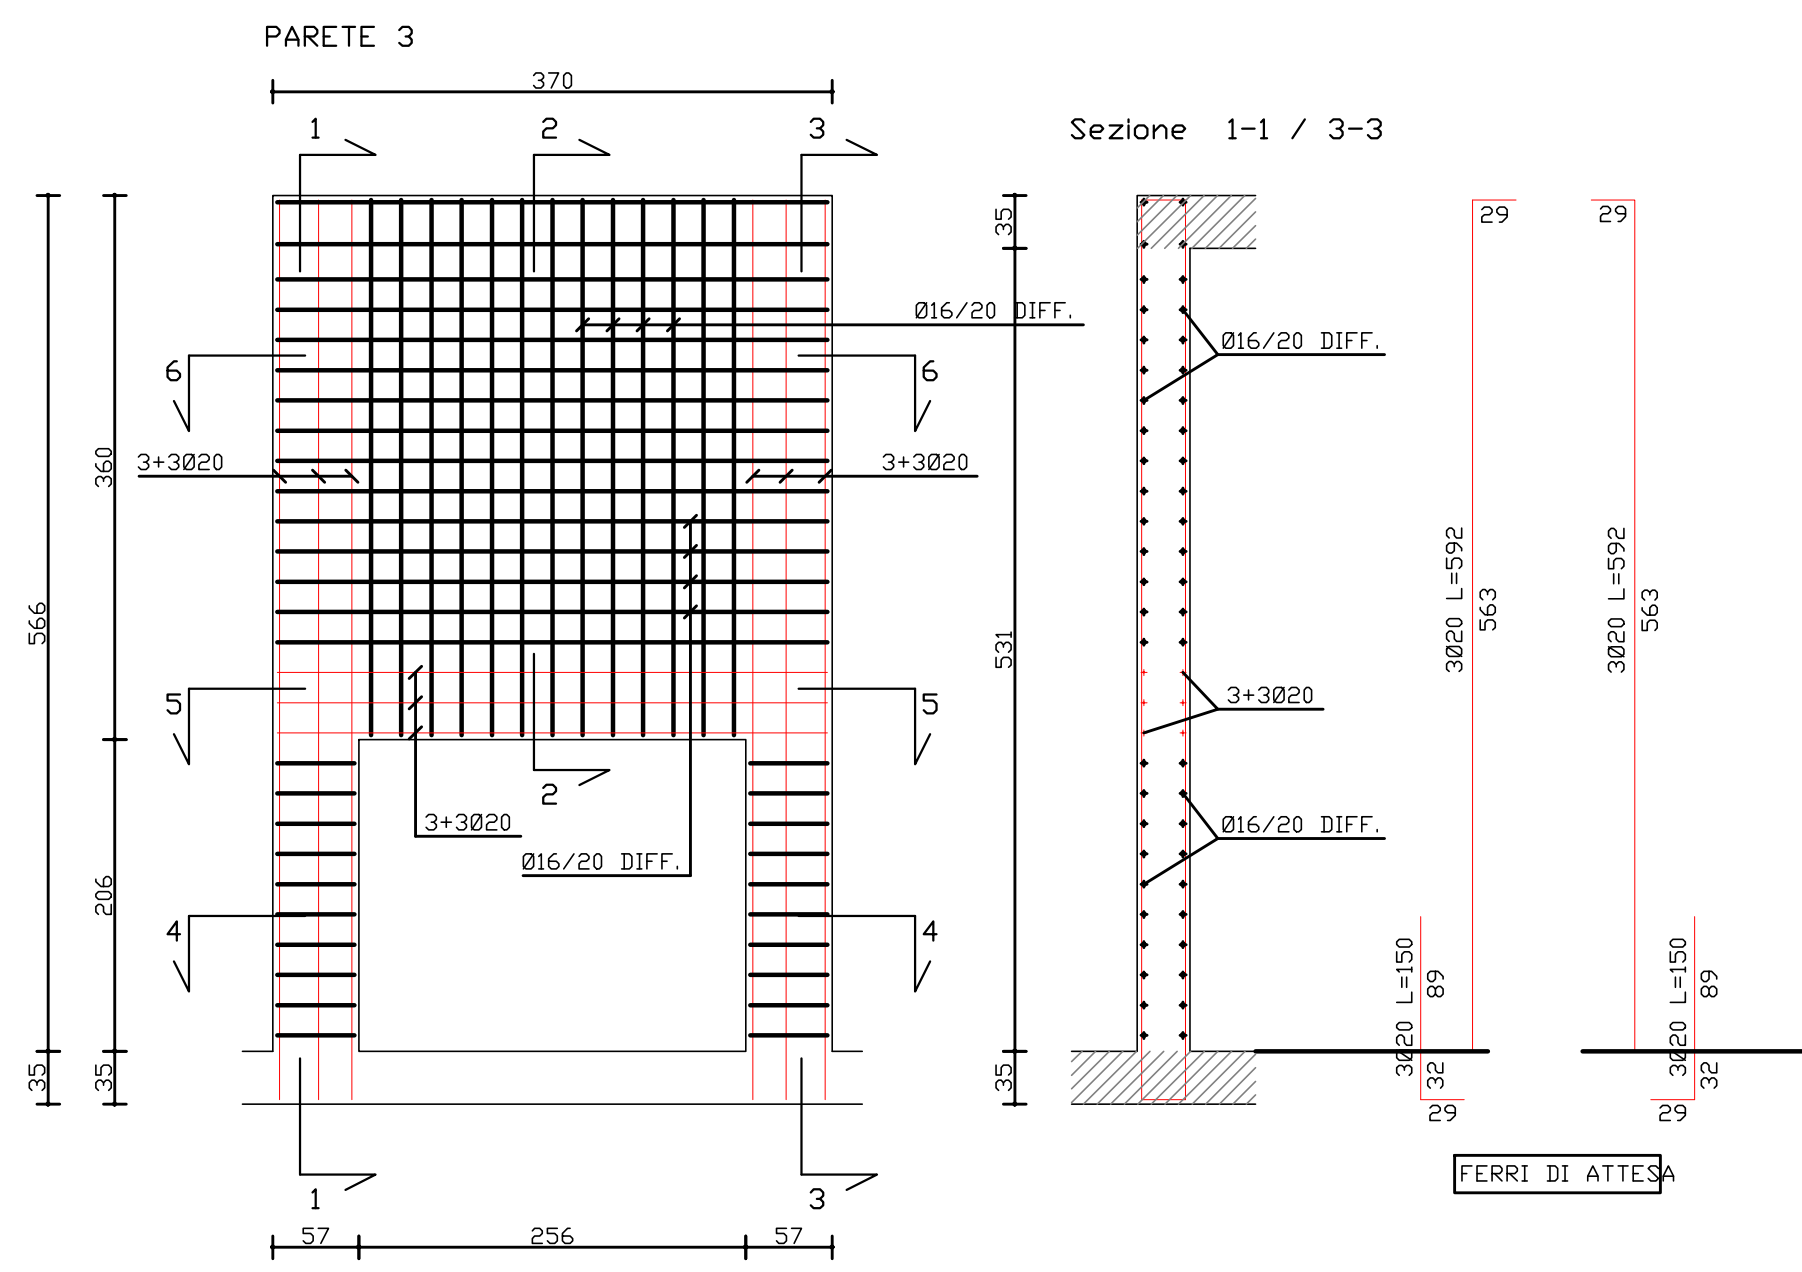
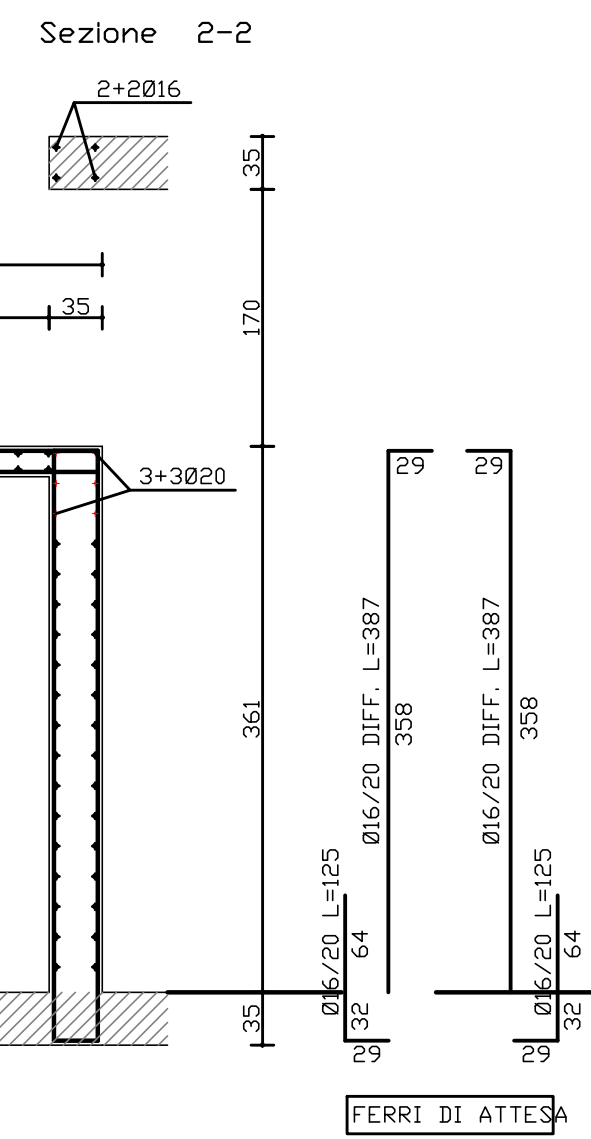
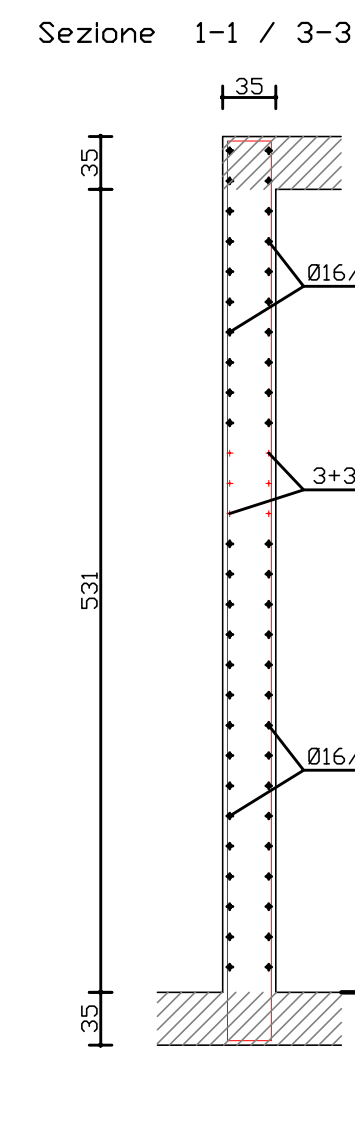
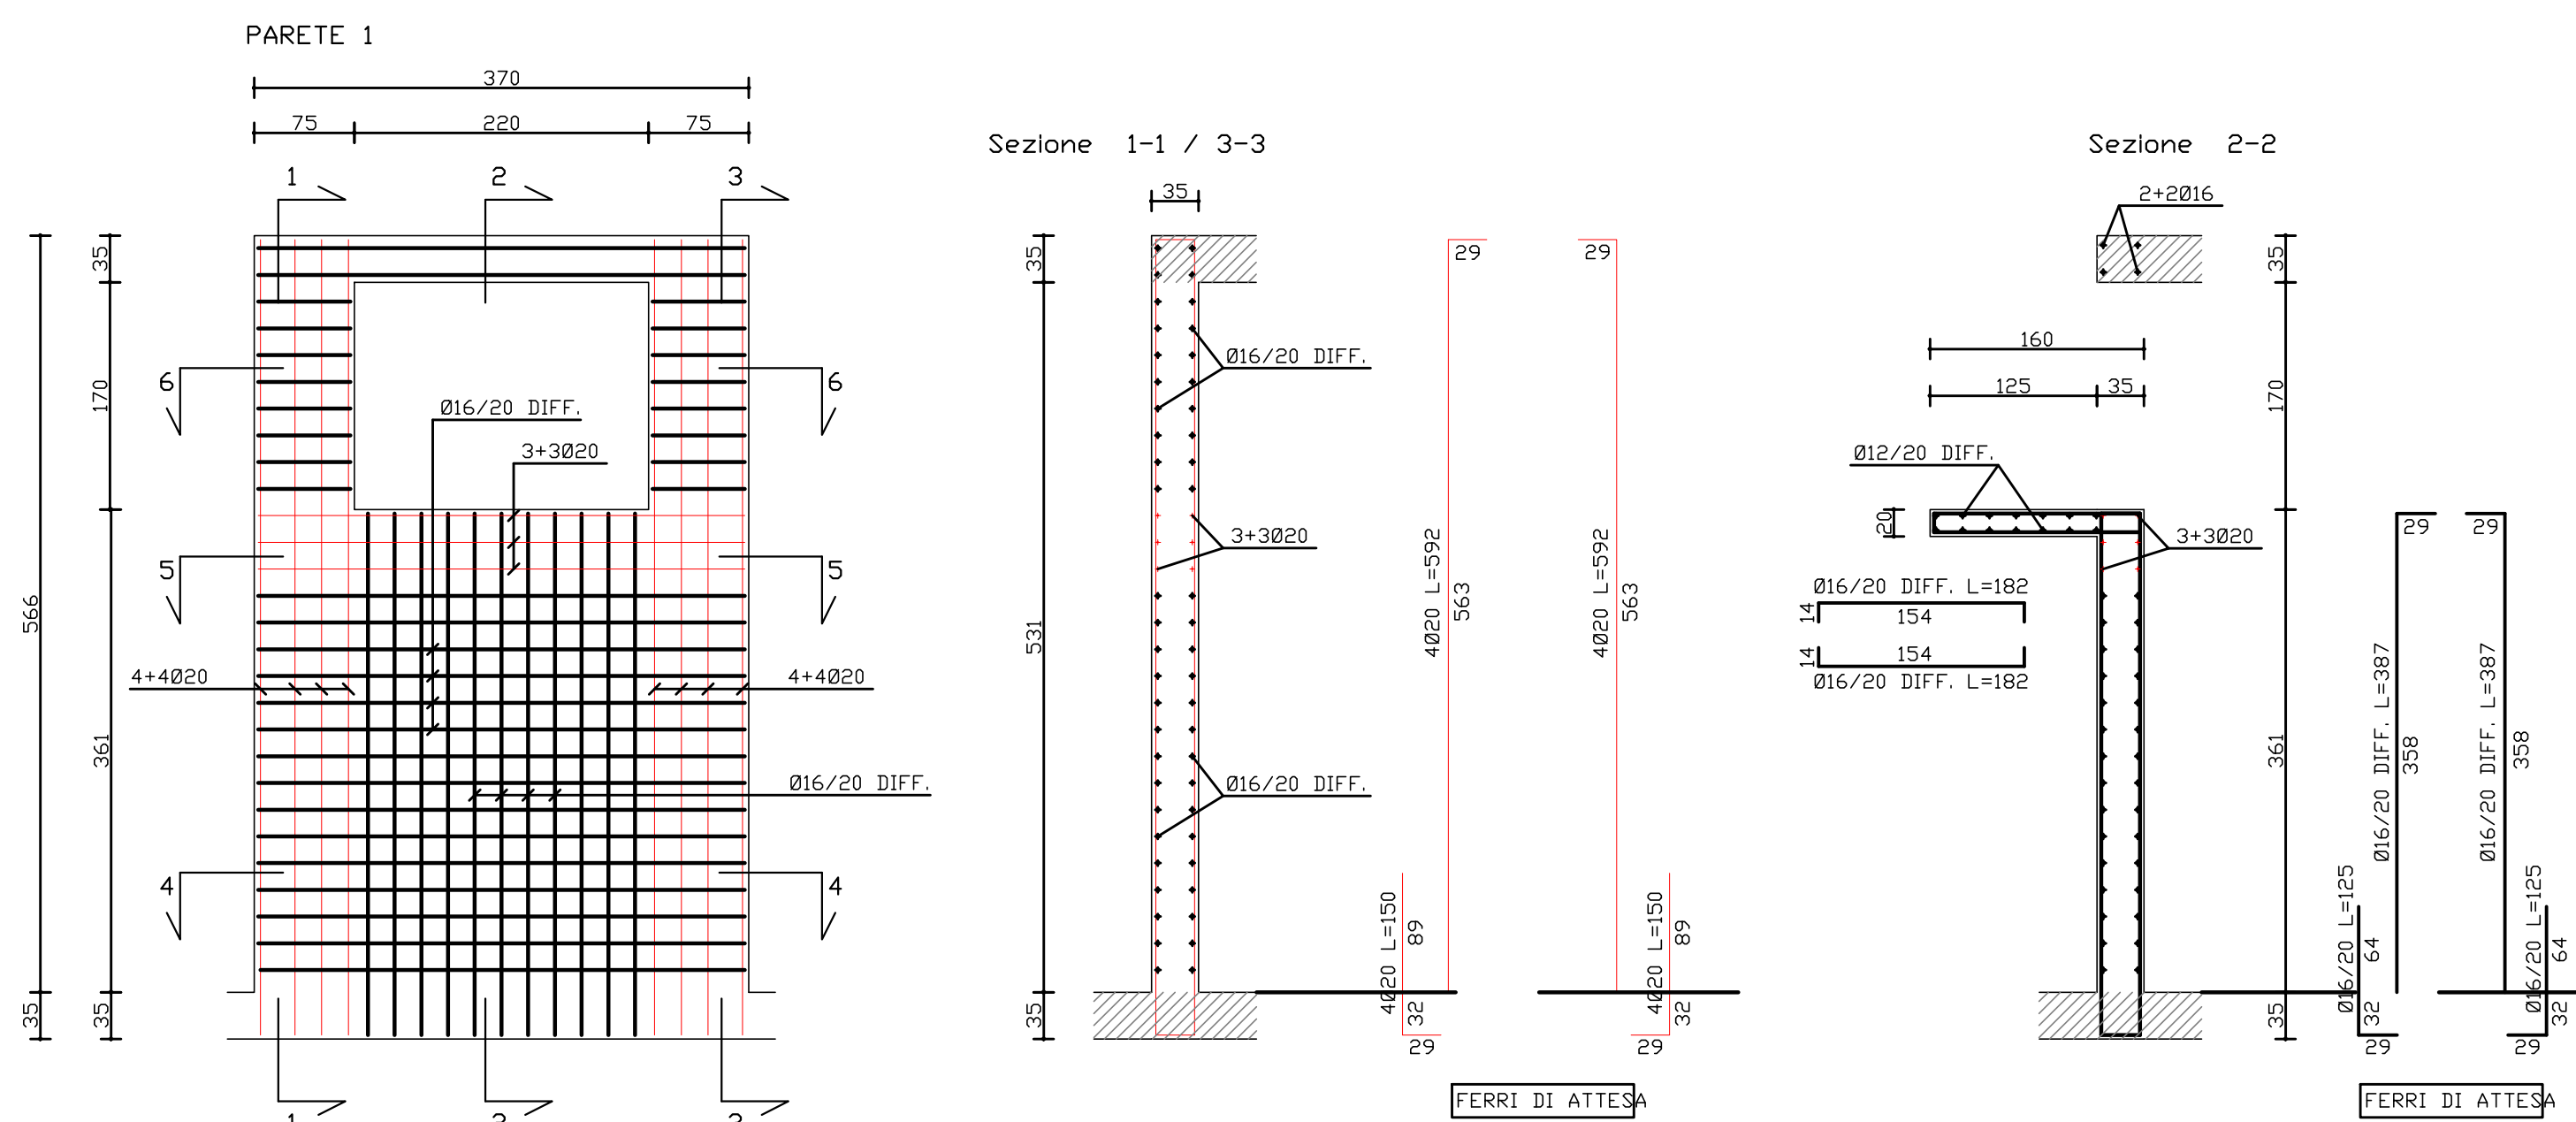
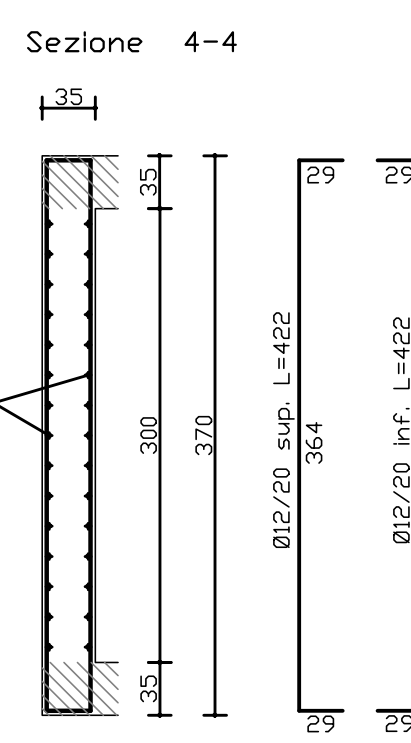
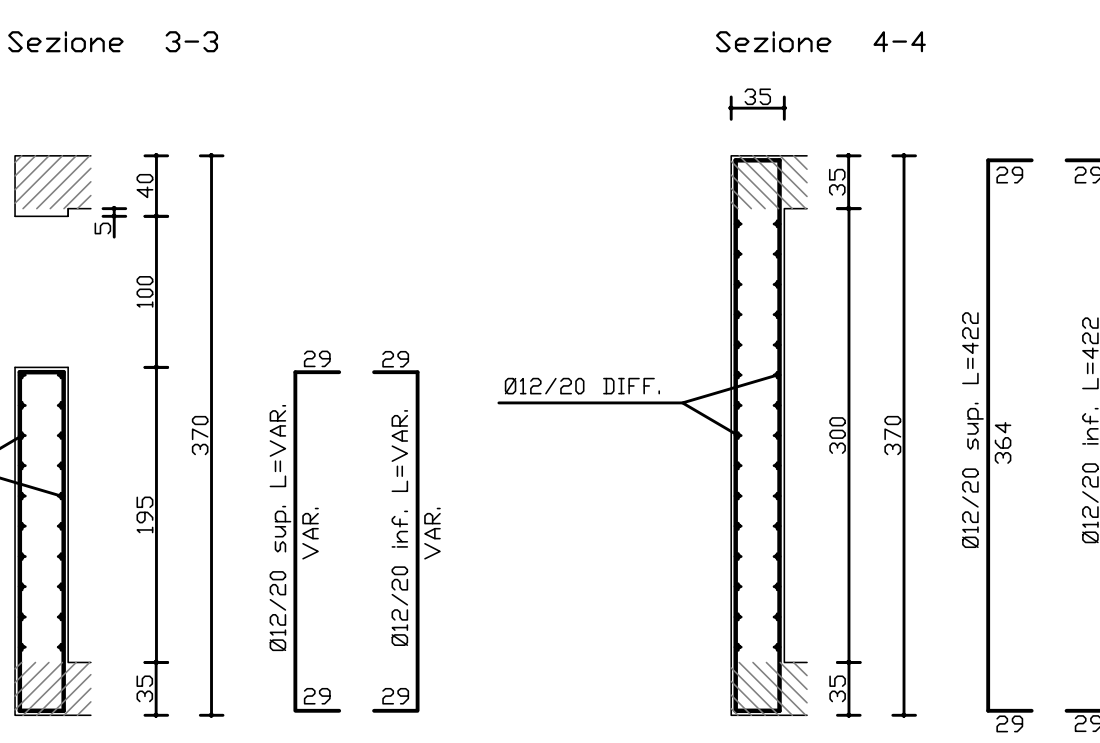
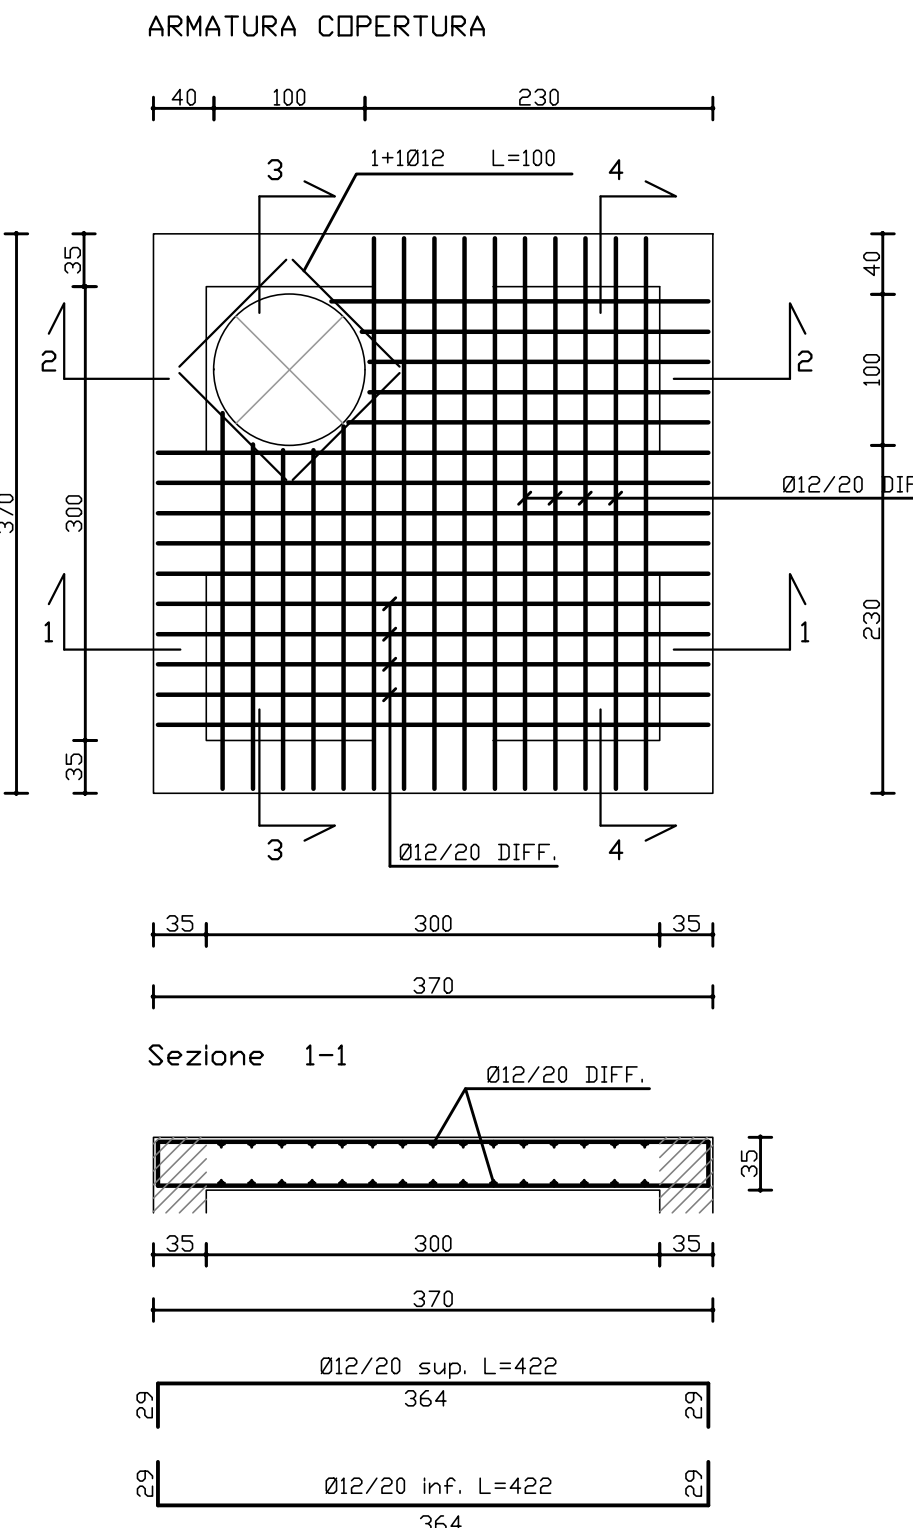
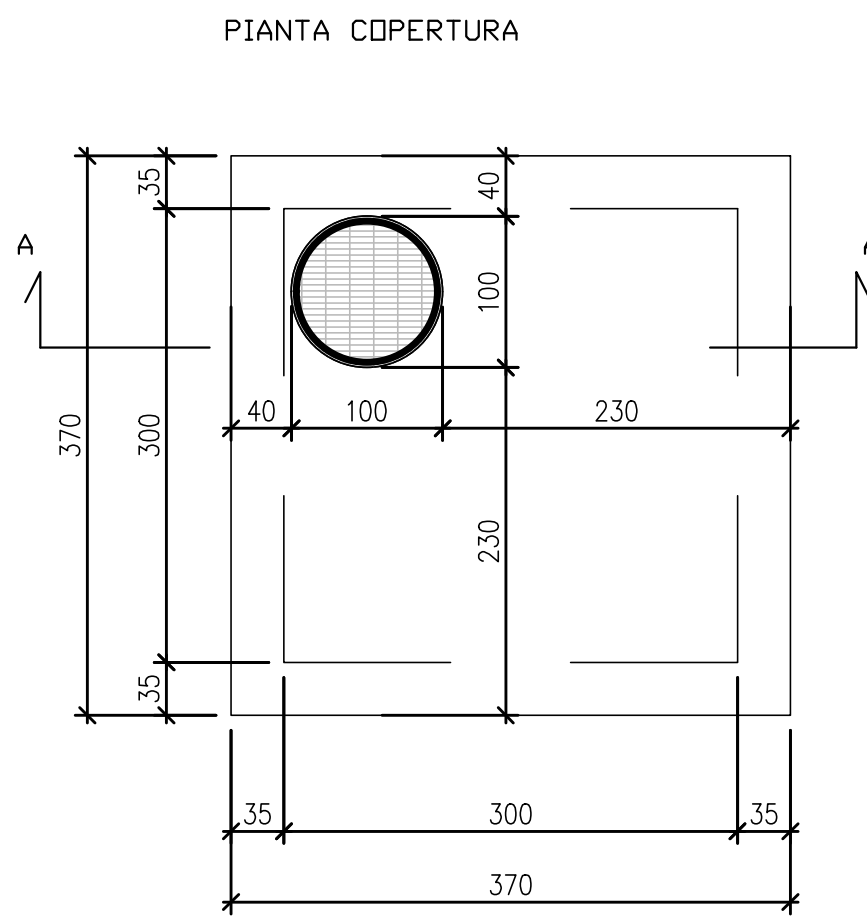
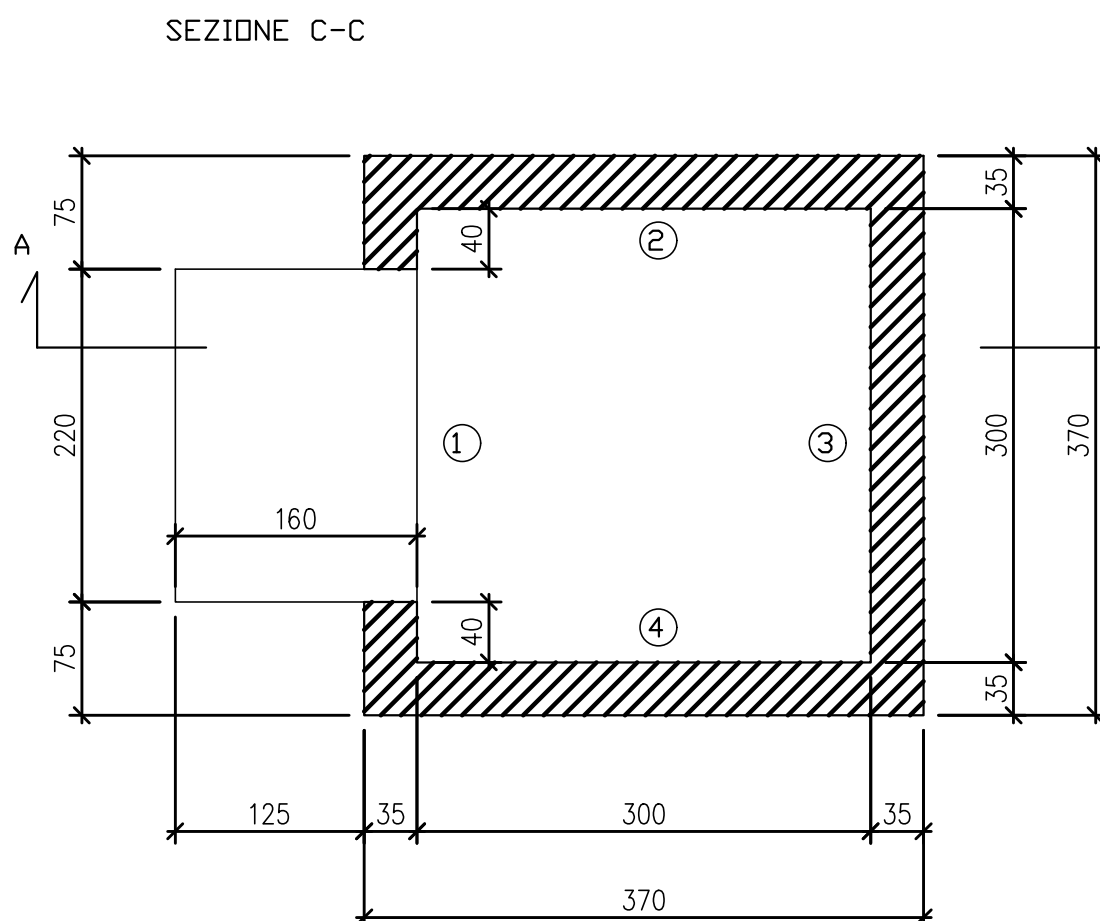
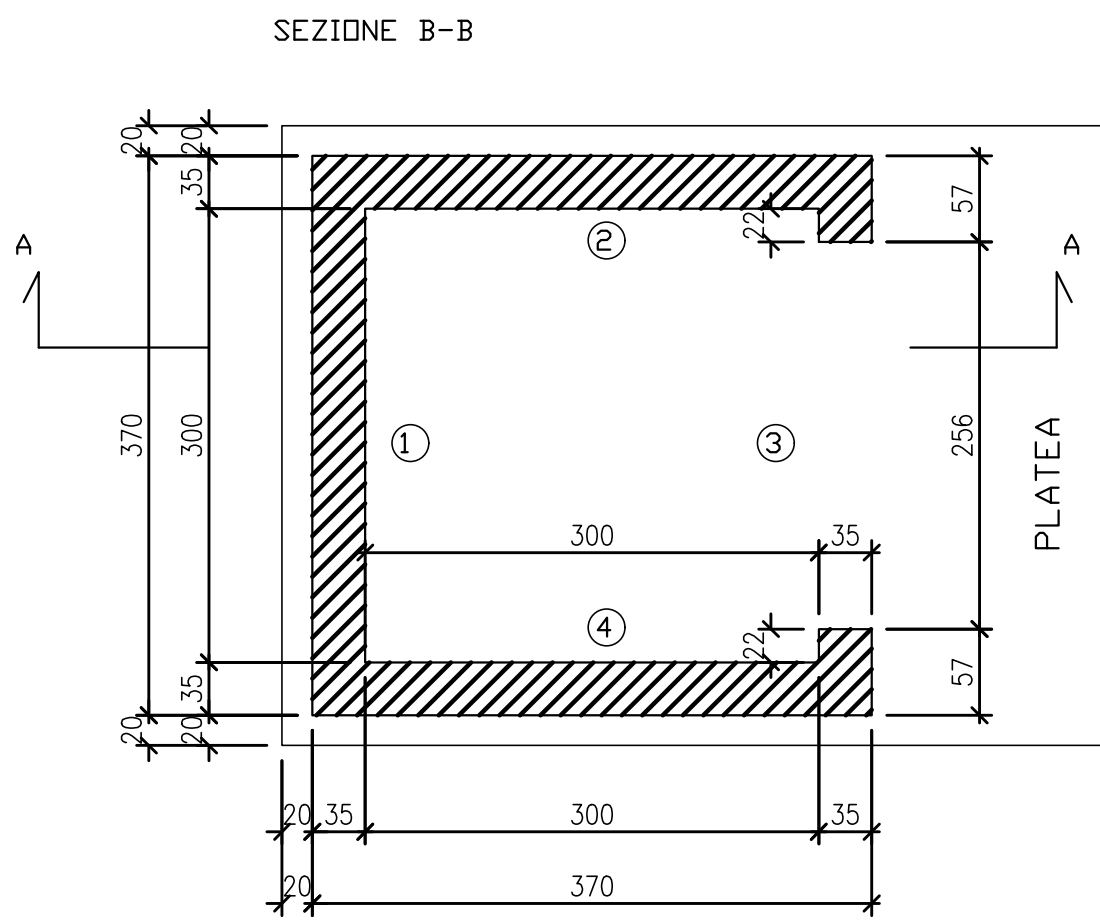


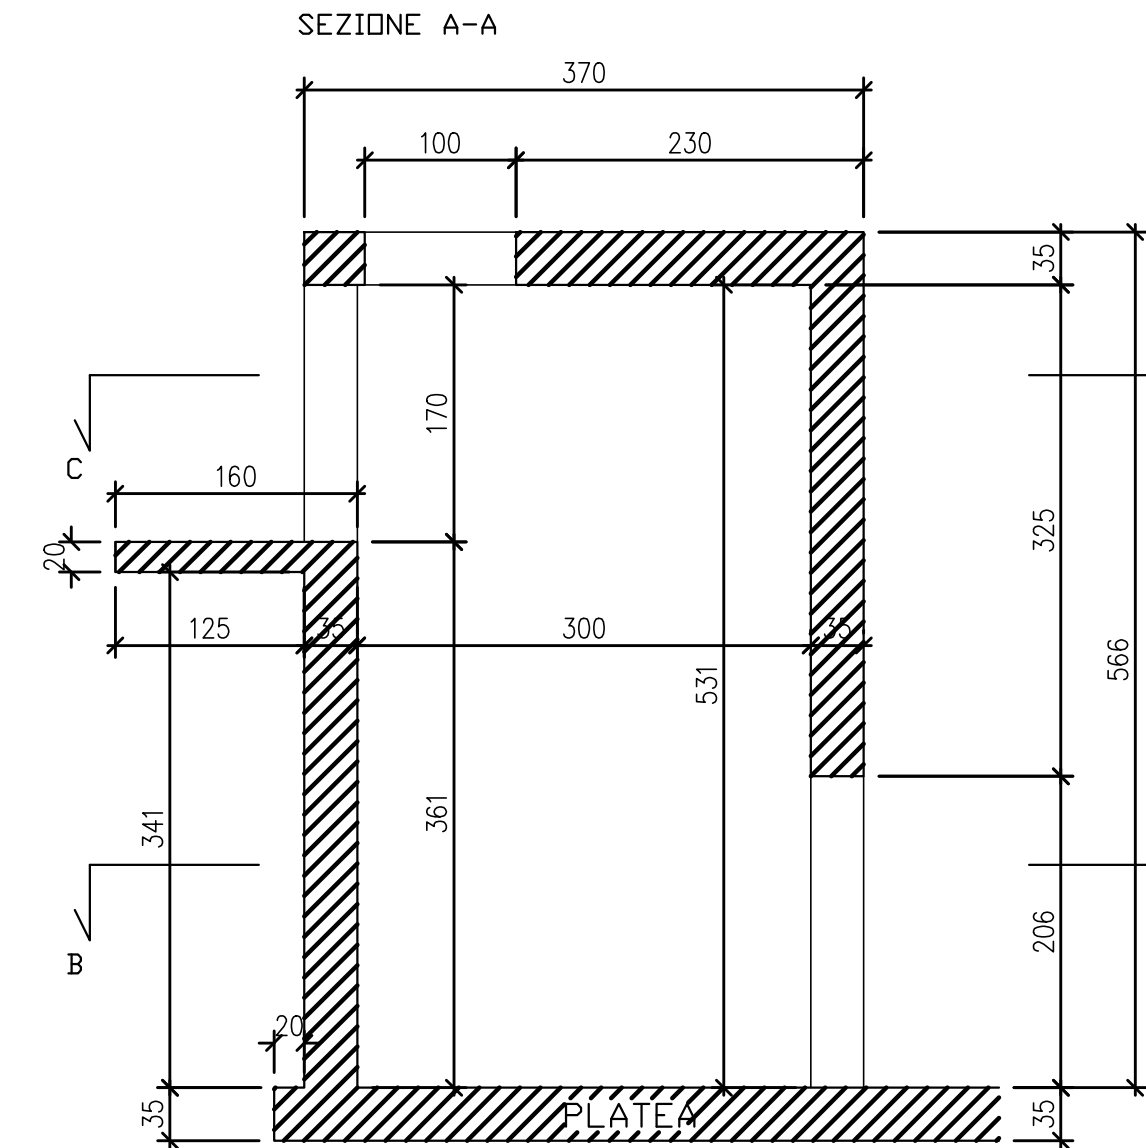

Consorzio di Bonifica
PIANURA DI FERRARA

CONSORZIO DI BONIFICA PIANURA DI FERRARA

Sede legale e recapito postale:
44121 Ferrara - Via Borgo dei Leoni, 28 - C.F. 9307450381
web: www.bonificaferrara.it - e-mail: info@bonificaferrara.it
pec: posta.cerificata@pec.bonificaferrara.it
addebito or **ASR**
Associazione Nazionale Bonifiche, ingegneri e Agronomi Fondisti

PROGETTO CENTO 2

PROGETTO ESECUTIVO

Opere di competenza della Regione Emilia Romagna
Delibera Num. 1917 del 04/11/2019 - PRESA D'ATTO DEL "PROGRAMMA DI INTERVENTI FINALIZZATI A
FRONTeggiARE IL FENOMENO DELLA SUBSIDENZA NELLE PROVINCE DI
FERRARA, RAVENNA E ROVIGO, E NEI TERRITORI DEL DELTA DEL PO
PROPOSTO DALLA REGIONE VENETO ED EMILIA ROMAGNA"
APPROVATO CON DECRETO MPAAFT N. 11168
E SUCCESSIVAMENTE MODIFICATO CON DECRETO N. 8874/2019
INTERVENTI STRUTTURALI PER LA SICUREZZA IDRAULICA DELL'AREA CENTESE 2° STRALCIO
Comune di Cento
CUP: B3J1B000000002

MANUFATTI E SPINGITUBO

ATTRaversAMENTO C.E.R.

ESECUTIVO IN C.A. - POZZETTO A VALLE

Data: **05.10.2022** Esec.: **5.11.4**

IL PROGETTISTA
(Dott. Ing. Valerio Chierici)
ORDINE INGE-
NERI DELLA
PROFESSIONE
DI FERRARA
N. 1534 ALLA
DATA 05/10/2022
Valerio Chierici

**IL RESPONSABILE
DEL PROCEDIMENTO**
(Dott. Ing. Andrea Montanari)
Geom. Cesare Fornigiani
Geom. Federico Sarto
Geom. Pietro Ghiselli

Rev.
00 Progetto Esecutivo
01 Progetto Esecutivo

Descrizione
Bergamini B.
Bergamini B.

Redatto
Bergamini B.

Data
05.10.2022
Agosto 2023

Codice Intervento
OC83