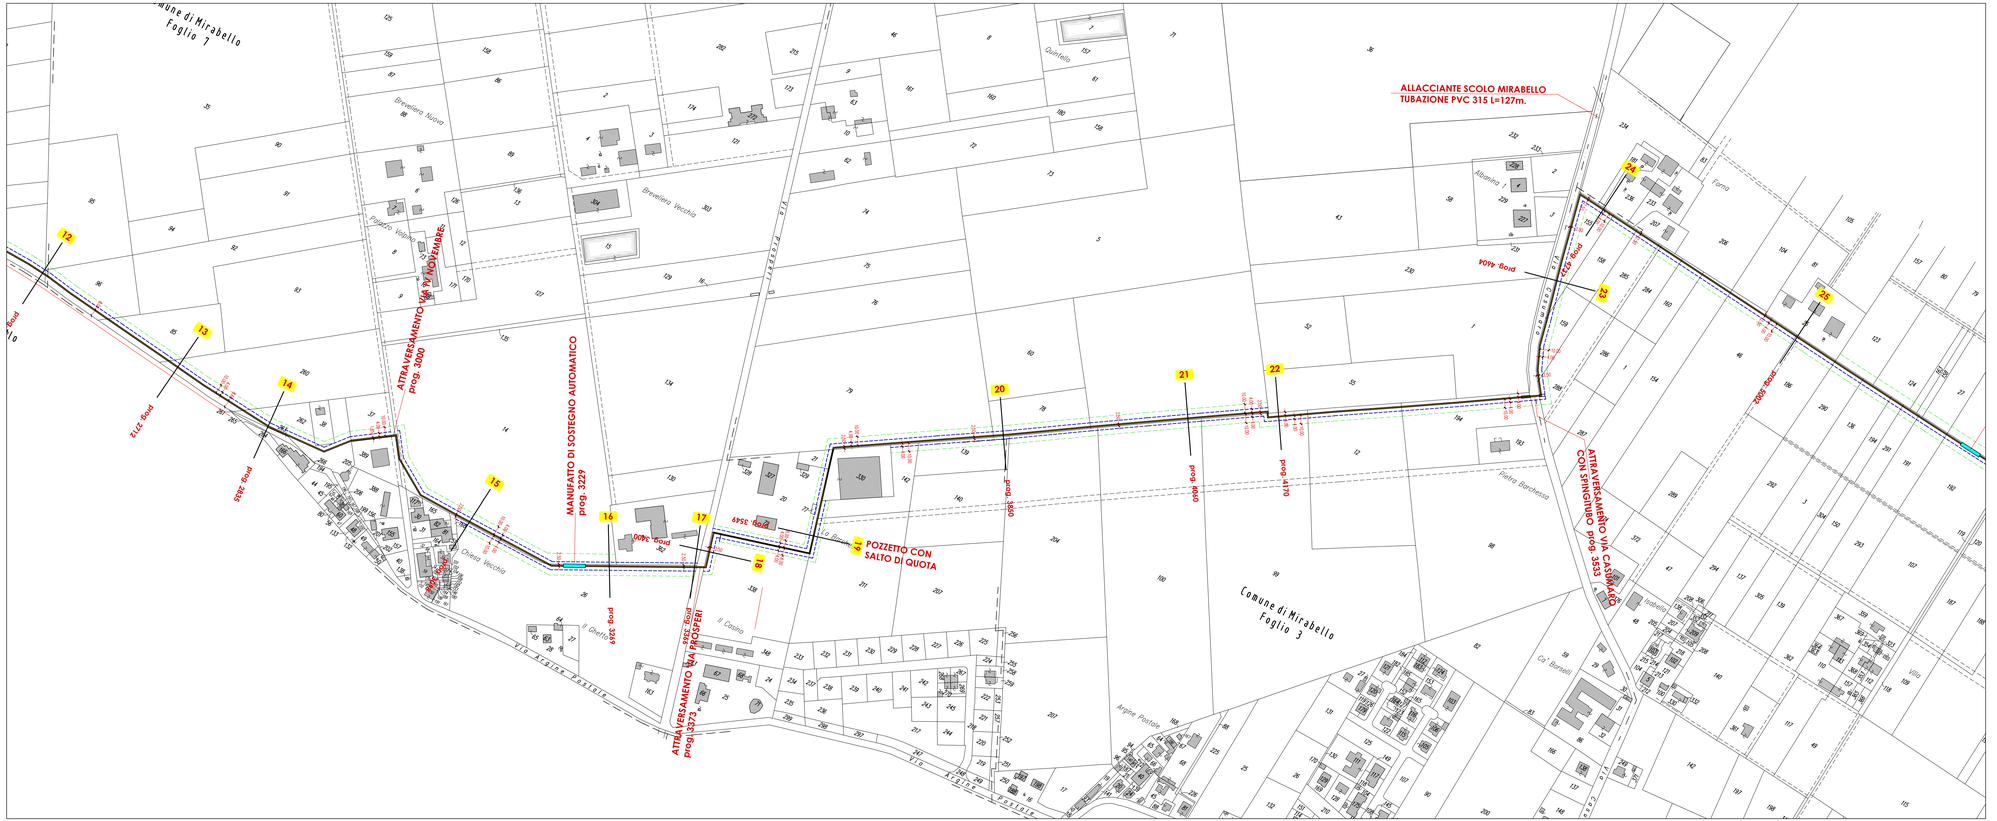


CONDOTTO DI PROGETTO TUBATO

AREA DI OCCUPAZIONE TEMPORANEA

SERVITU' DI PASSAGGIO

NOTA GENERALE

Prevedere pozzetti prefabbricati dim. interne 200x200cm
- -sul tratto tubato ad interasse di 50 metri;
- -sul tratto tubato ad ogni curva;
- -prima e dopo ogni attraversamento stradale;

Prevedere manufatti di presa
- -almeno una per ogni ditta attraversata.

Consorzio di Bonifica PIANURA DI FERRARA

CONSORZIO DI BONIFICA PIANURA DI FERRARA

Sede legale e recapito postale:
44121 Ferrara - Via Borgo dei Leoni, 28 - C.F. 93076450381
web: www.bonificaferrarait - e-mail: info@bonificaferrara.it
pec: posta.certificata@pec.bonificaferrara.it
aderente all' ANBI
Associazione Nazionale Bonifiche, Irrigazione e Miglioramenti Fondiari

PROGETTO CIARLE NORD

PROGETTO ESECUTIVO

Provincia di Ferrara
Comuni di Terre del Reno e Vigarano Mainarda

LAVORI DI IMPLEMENTAZIONE PRIMARIA DEL SISTEMA IRRIGUO CIARLE NEI COMUNI TERRE DEL RENO E VIGARANO MAINARDA (FE) CONDOTTO DISTRIBUTORE NORD.

CUP: J34E21001450001

ELABORATI GRAFICI

ELABORATI CARTOGRAFICI
PLANIMETRIA DI PROGETTO 2/3

Data: **09.11.2021**

Tav.: **C.1.4**

IL PROGETTISTA
(Dott. Ing. Massimo Garutti)

IL RESPONSABILE DEL PROCEDIMENTO
(Dott. Ing. Marco Volpin)

Rev.	Descrizione	Redatto	Verificato	Approvato	Data
A					
B					
C					