
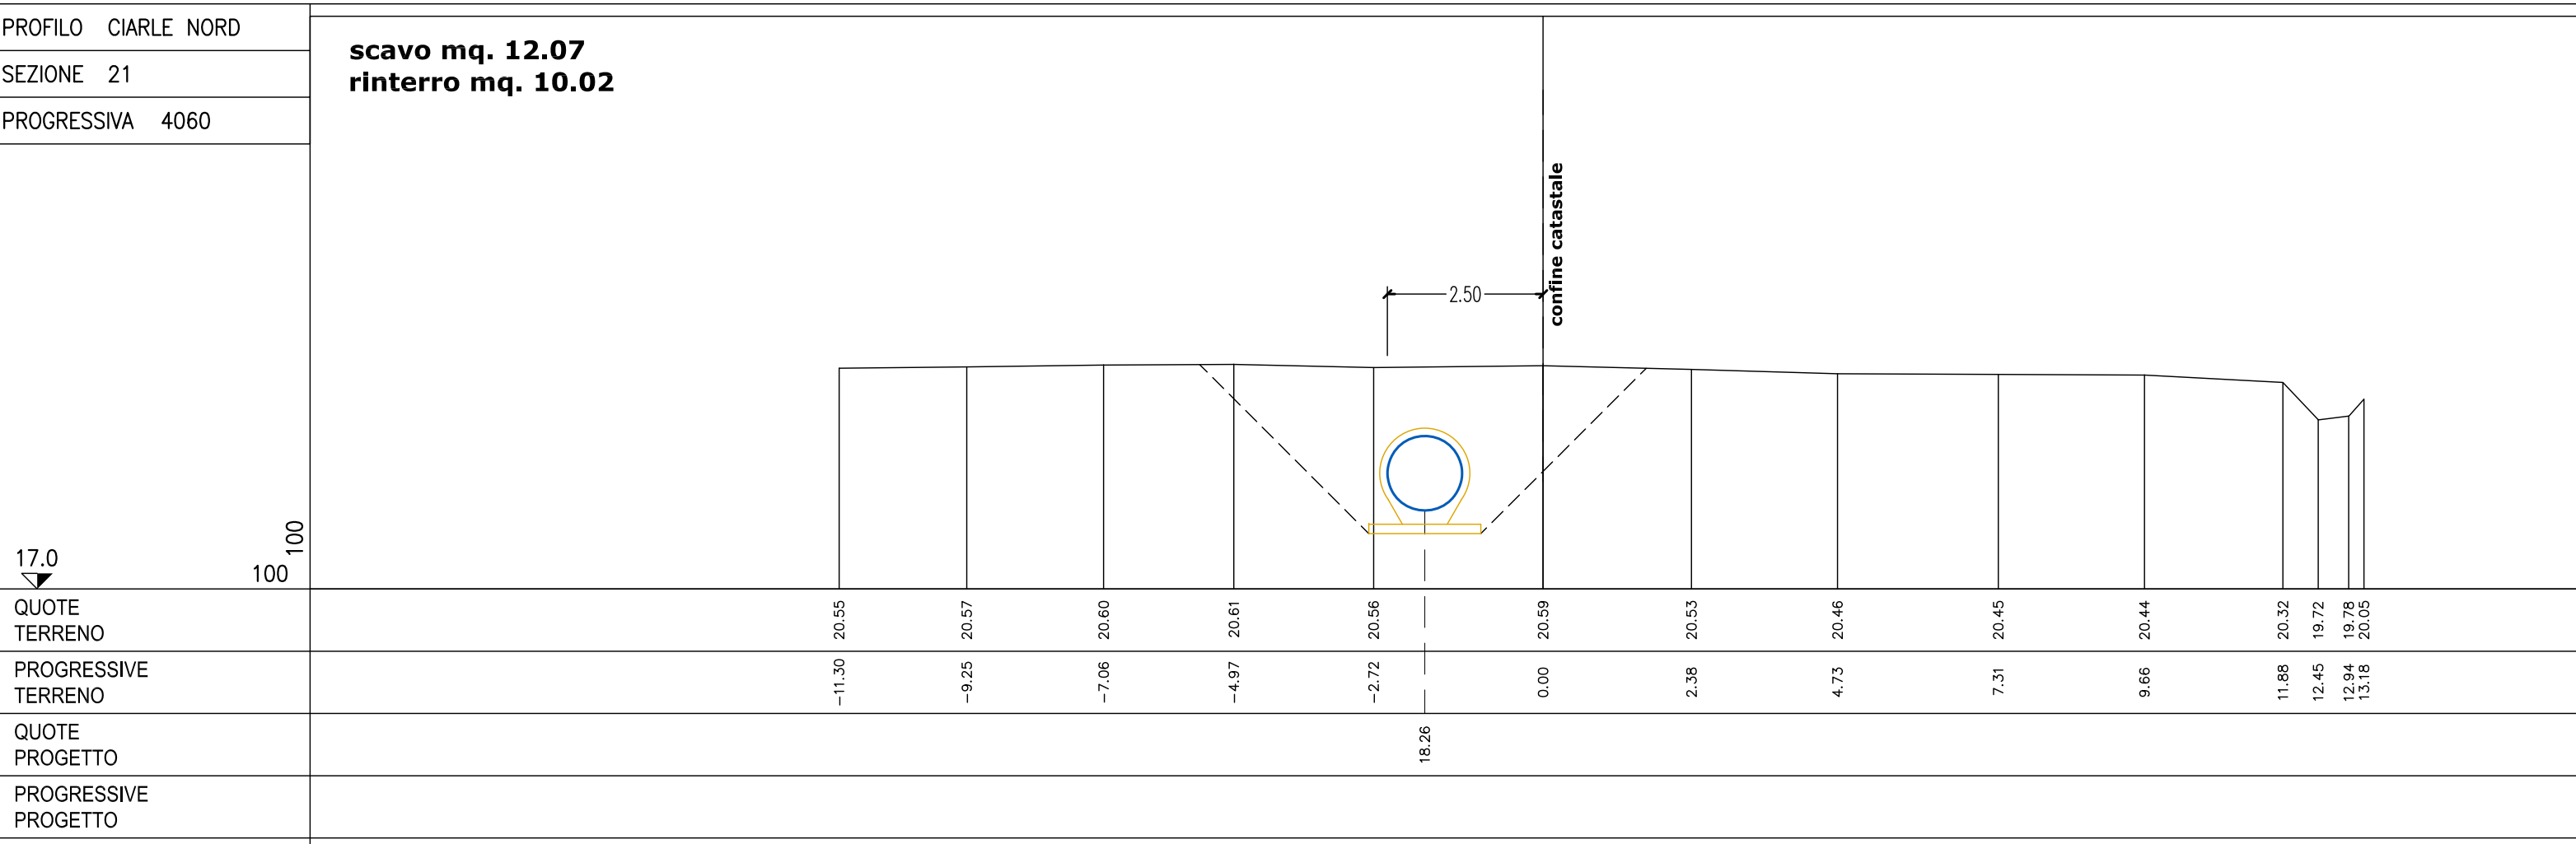
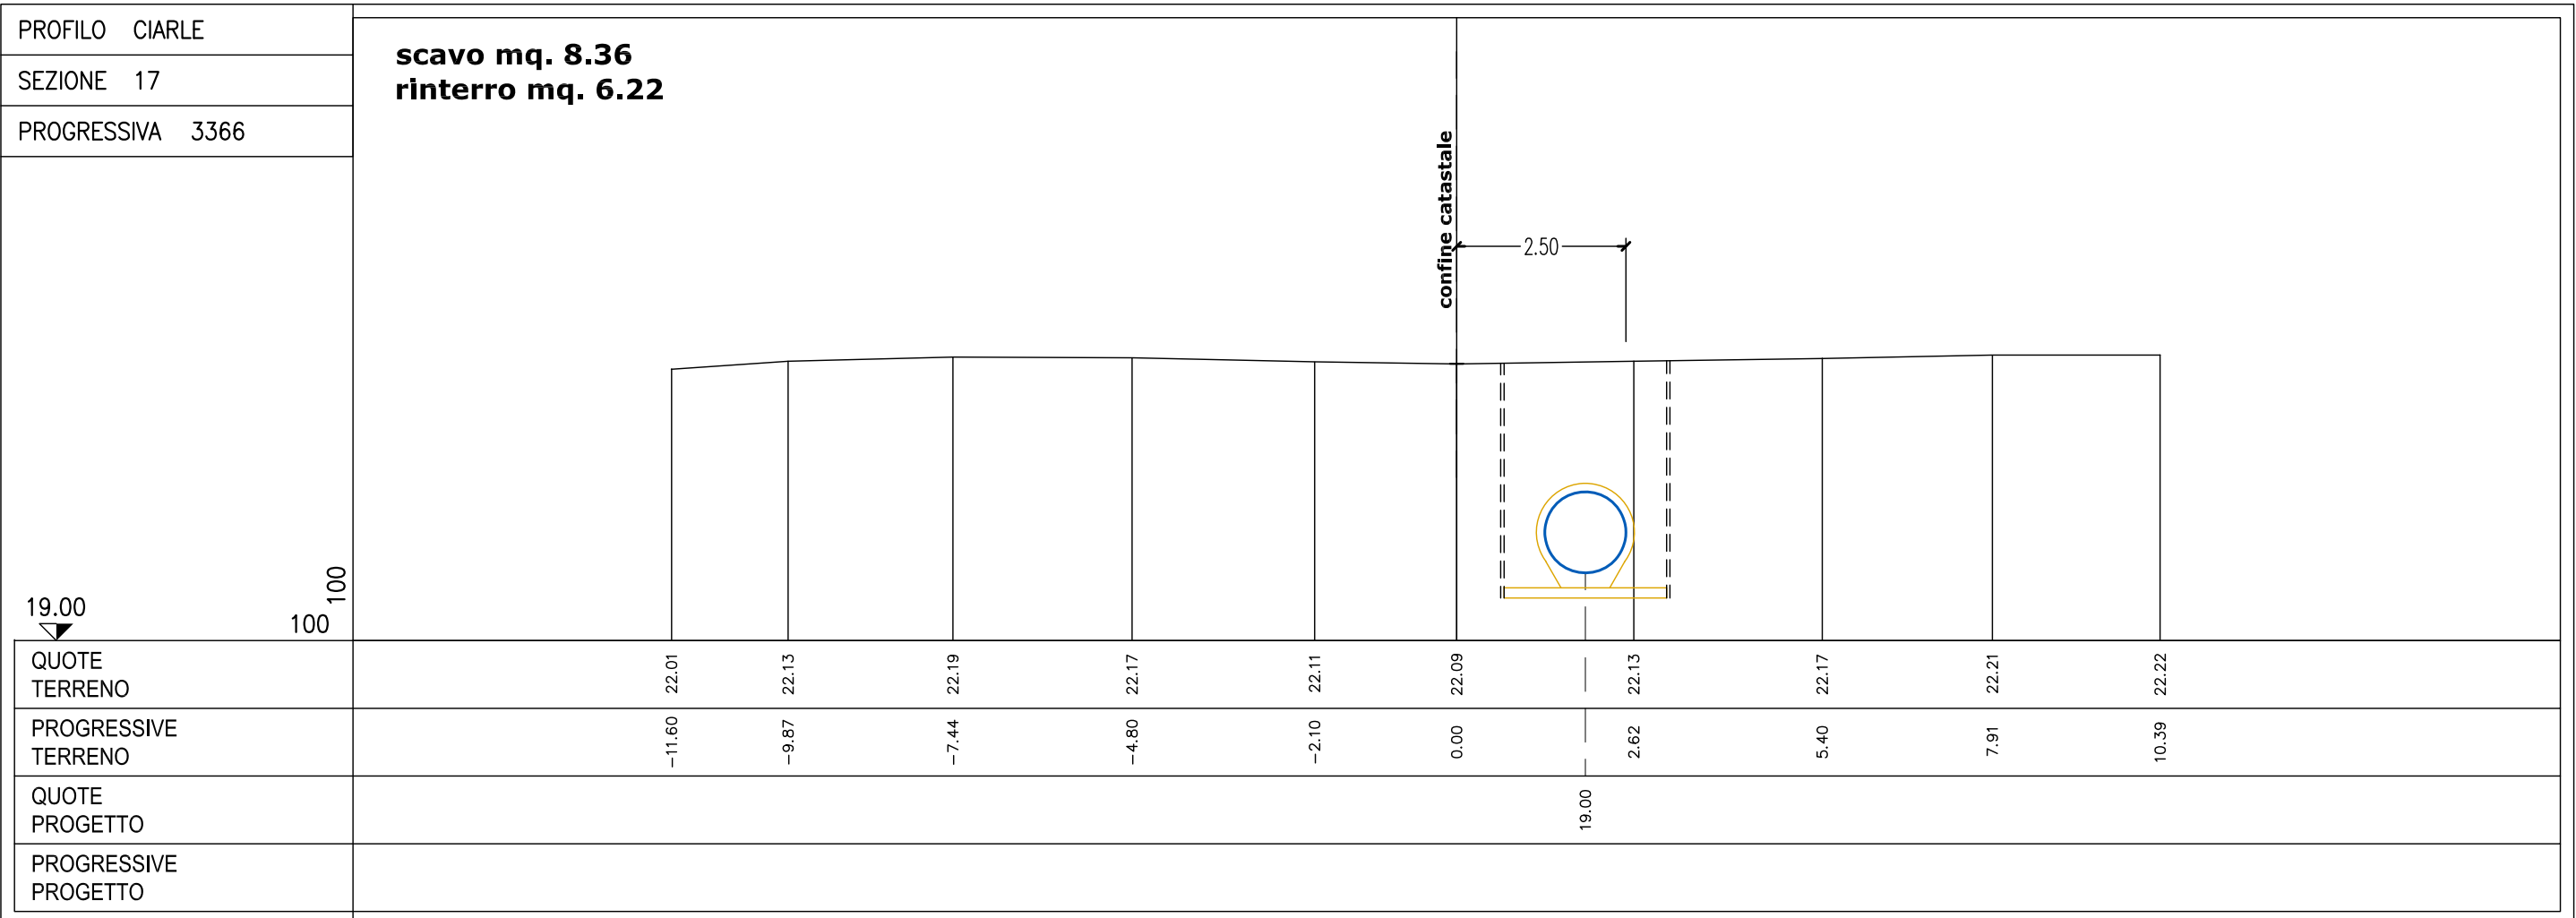
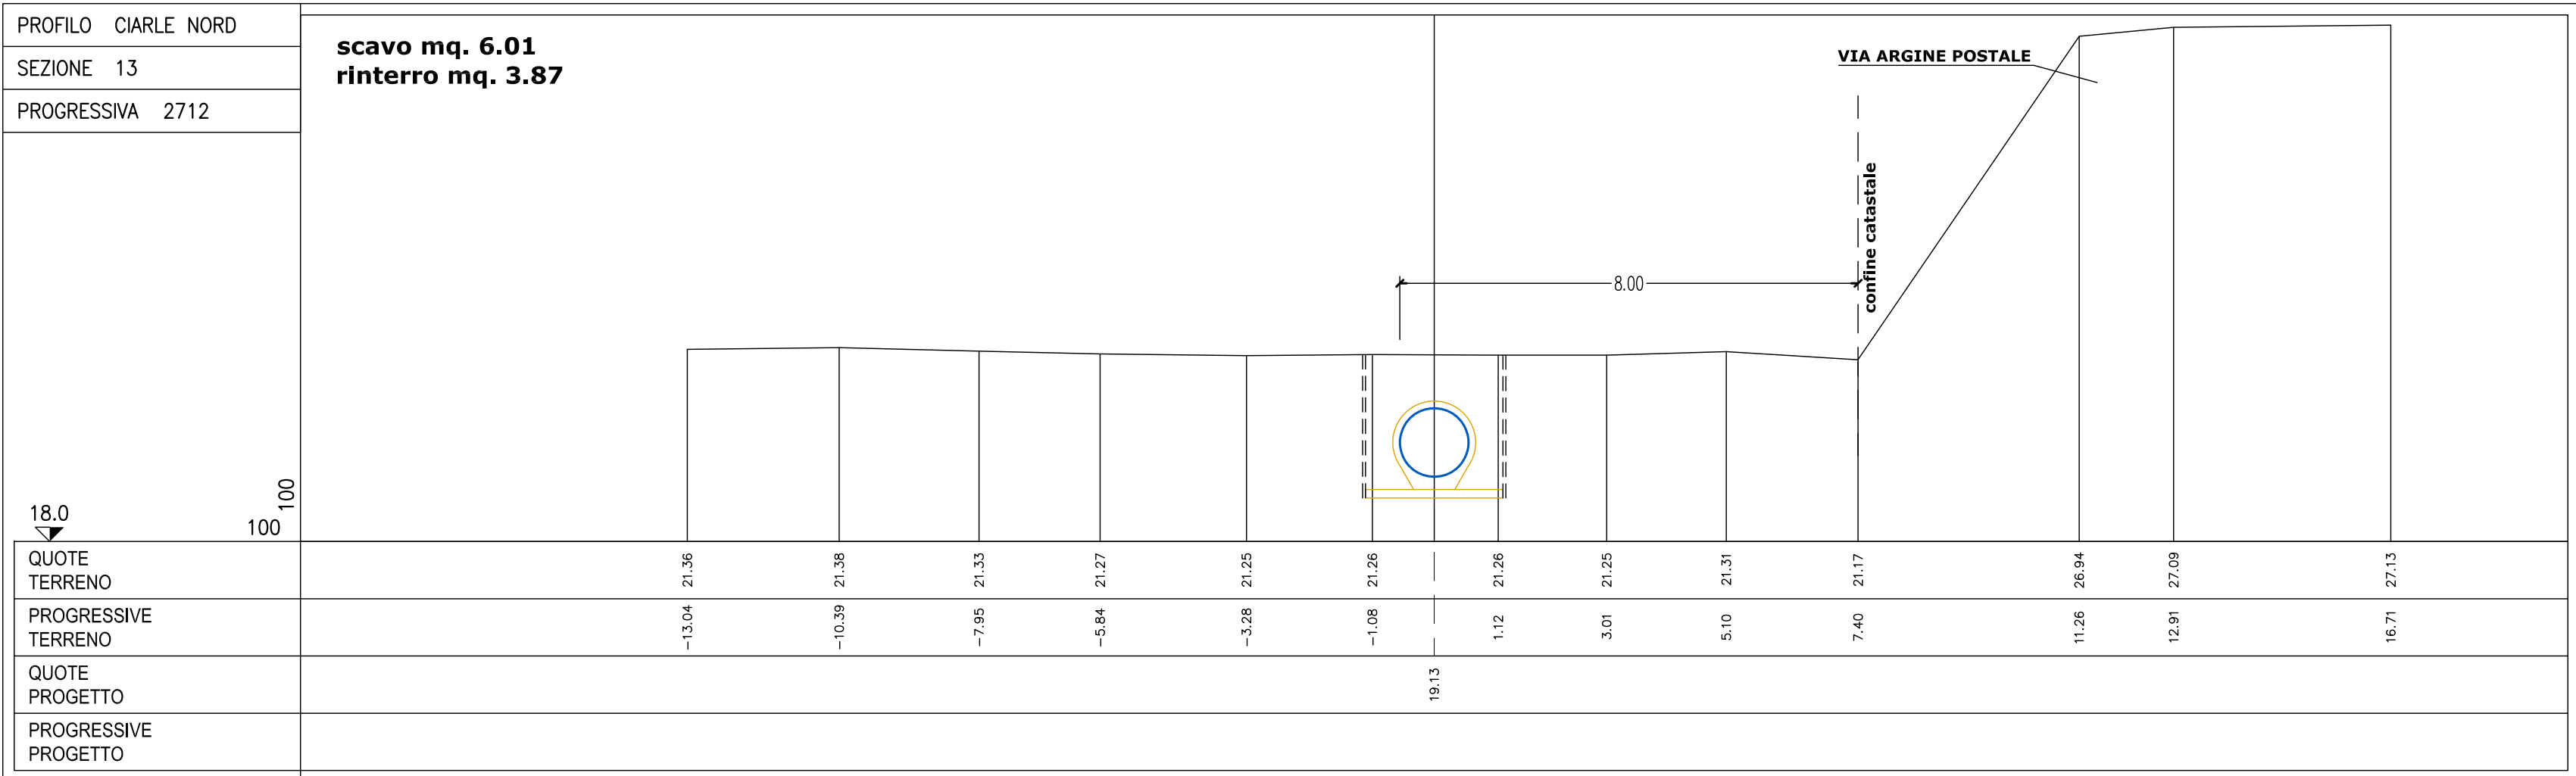
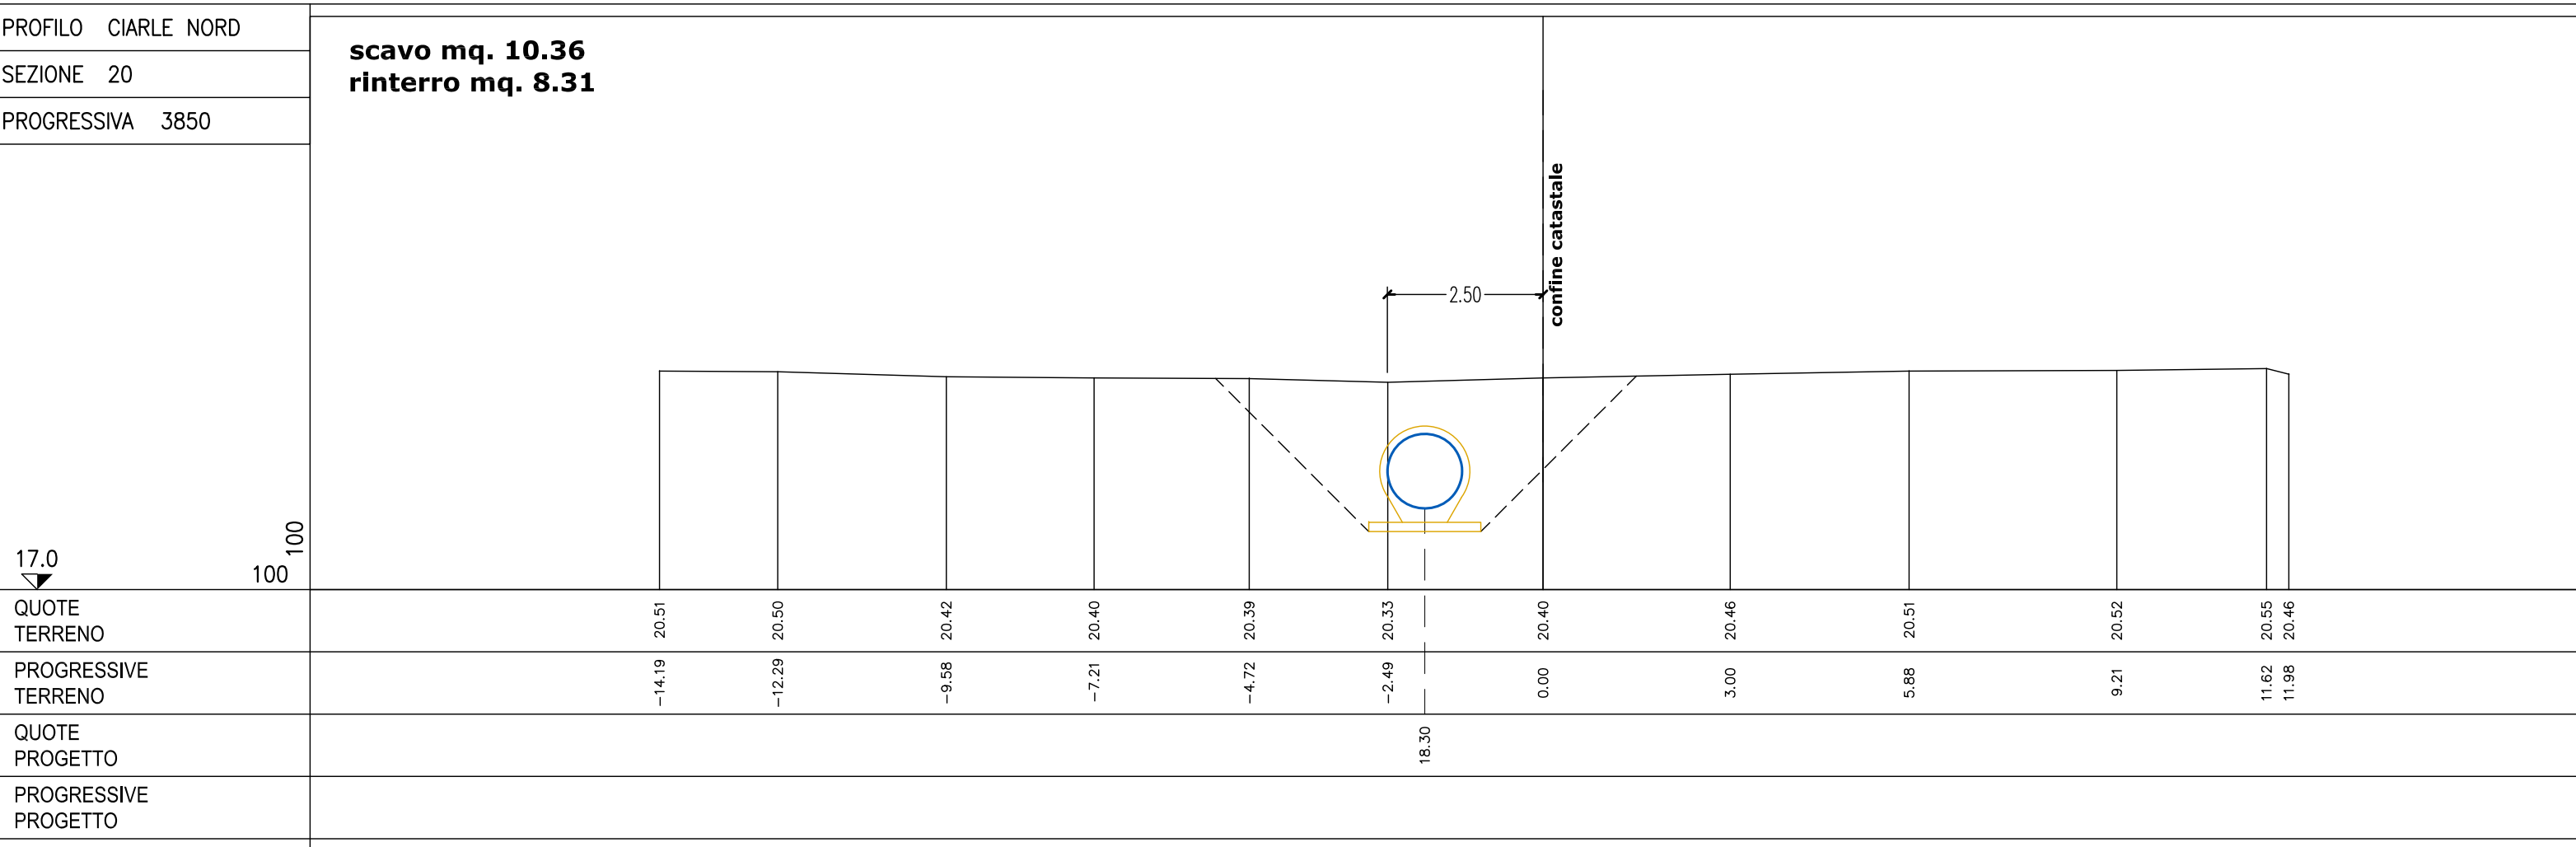
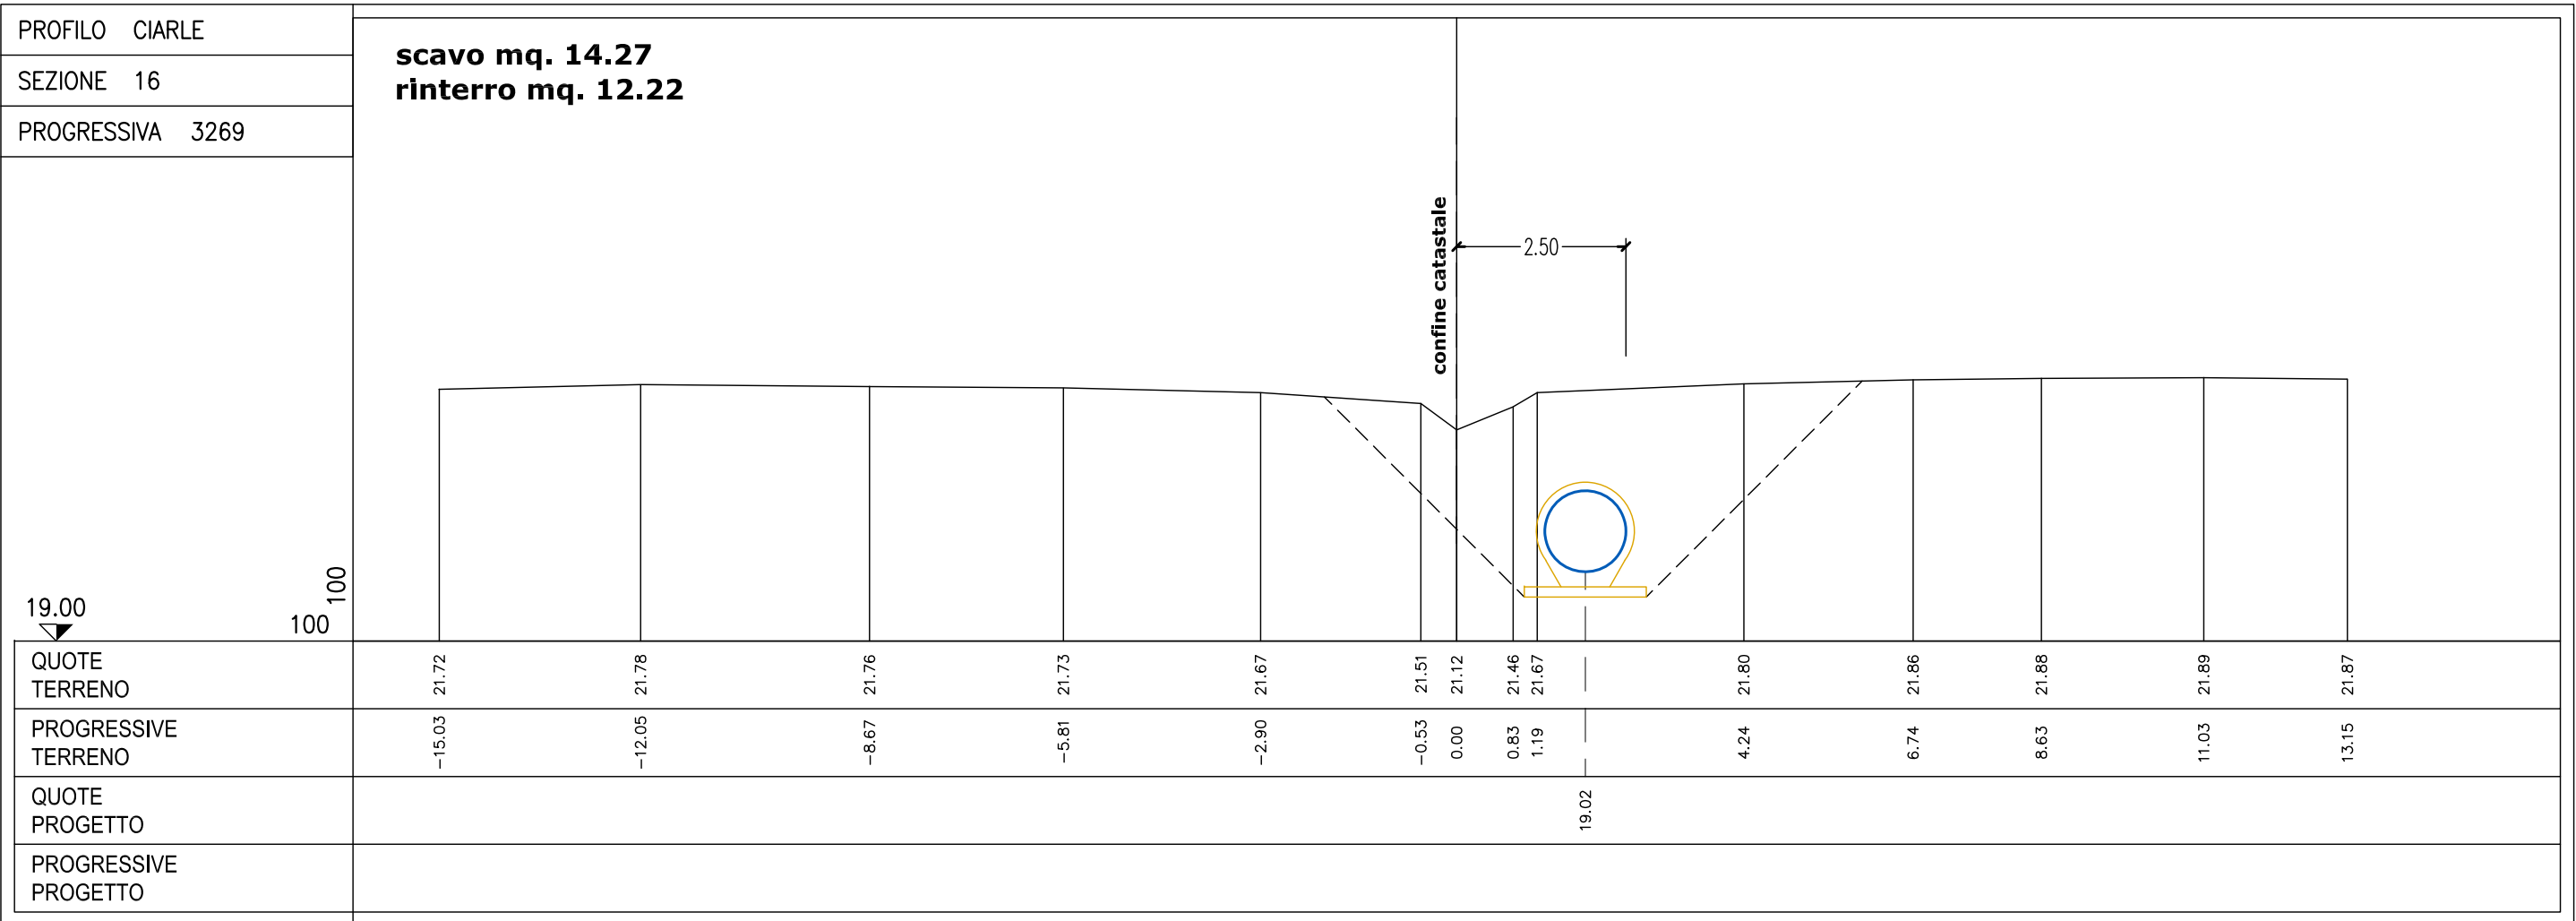
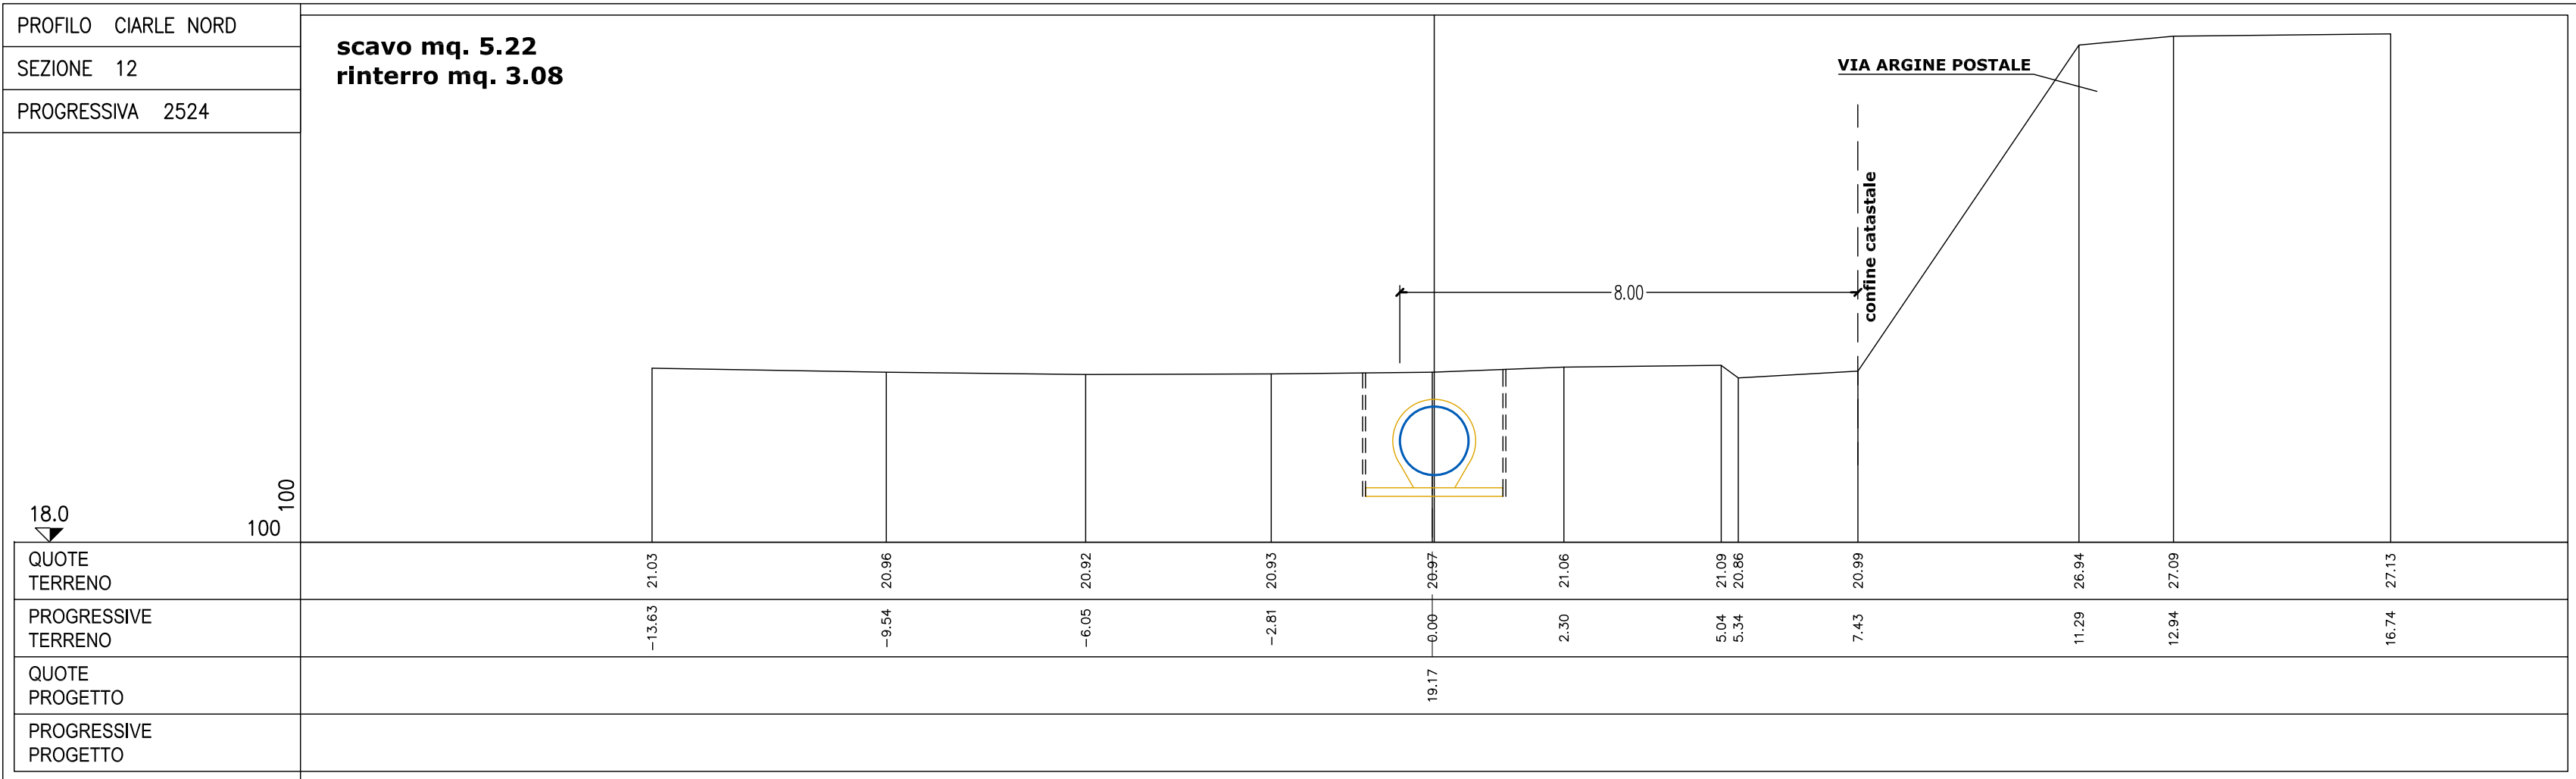
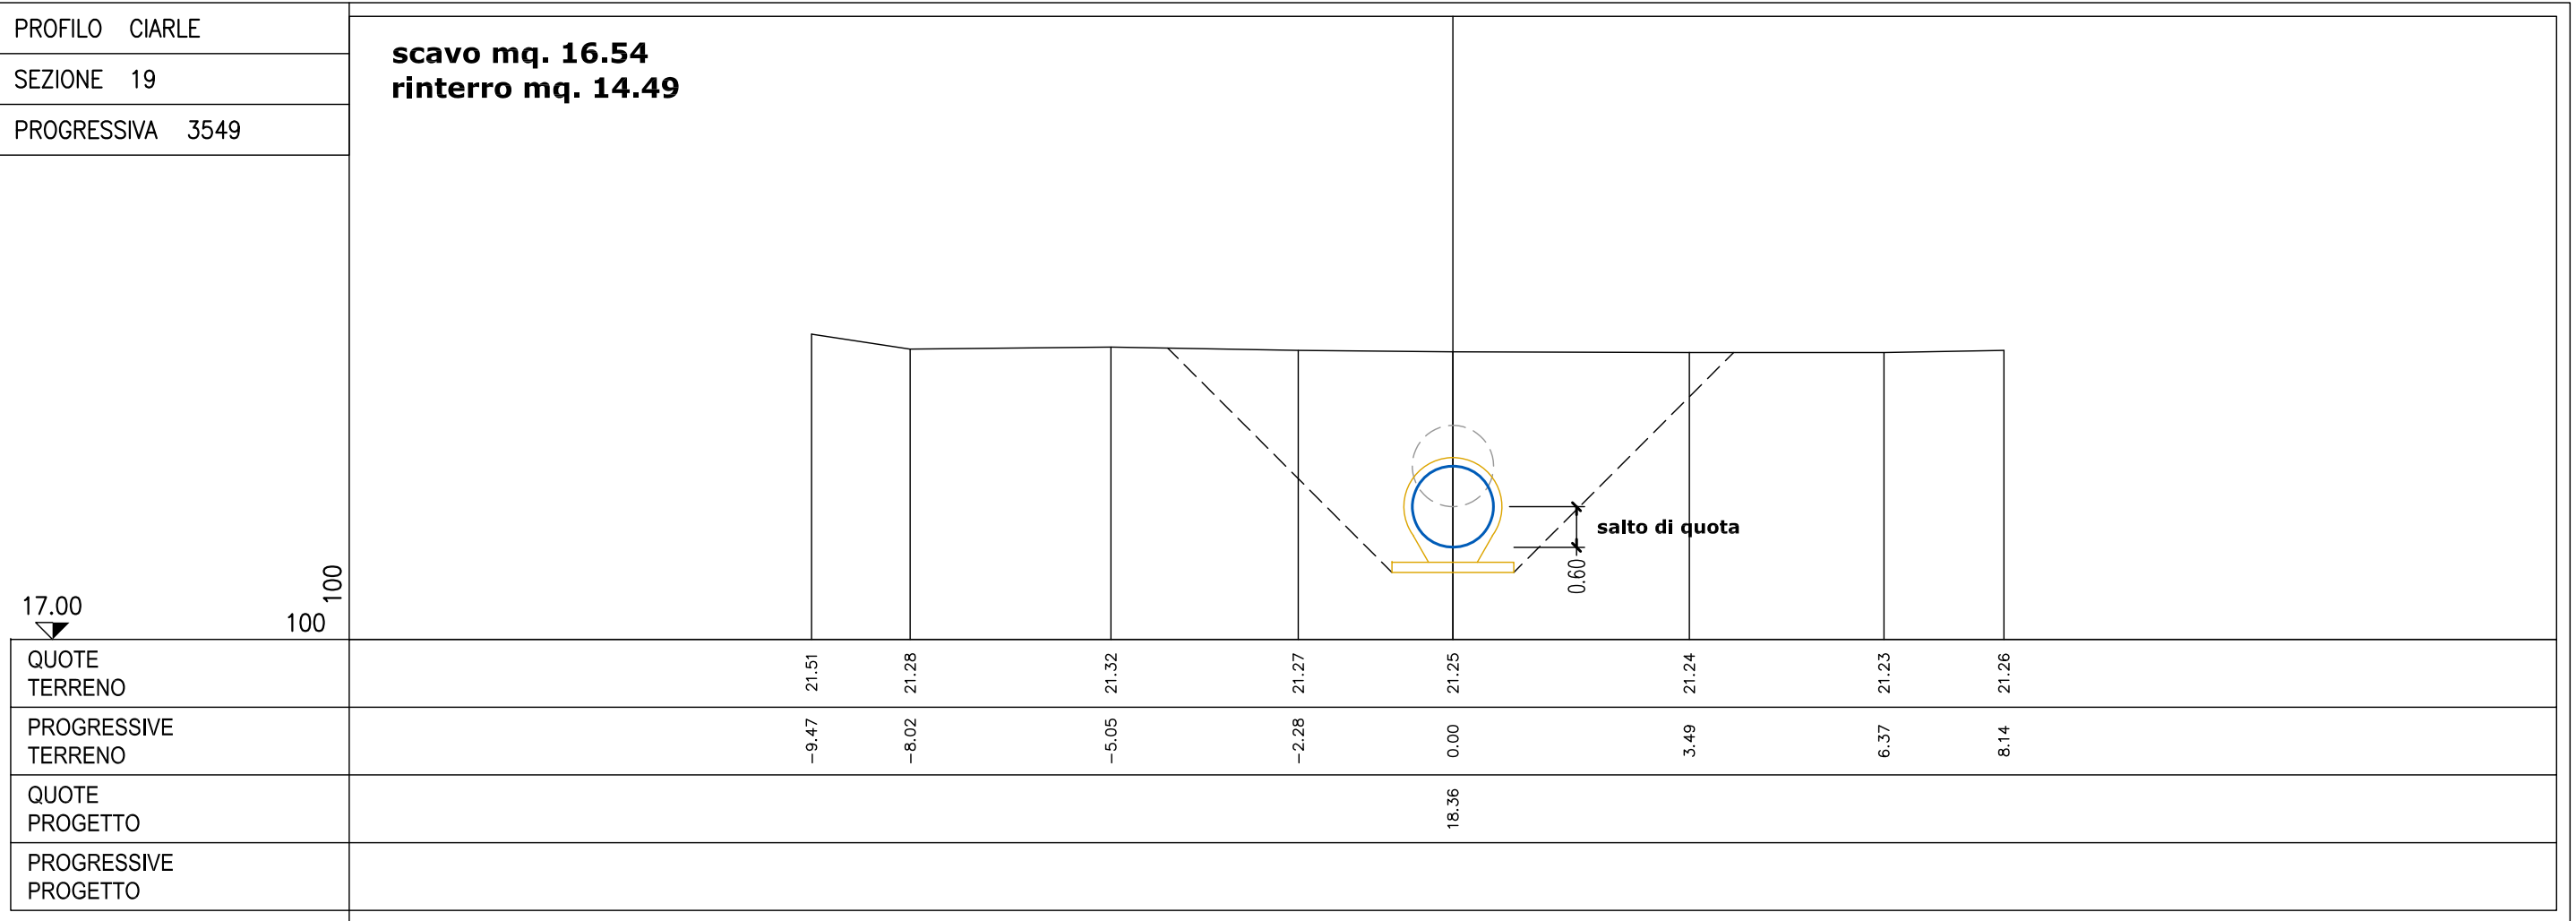
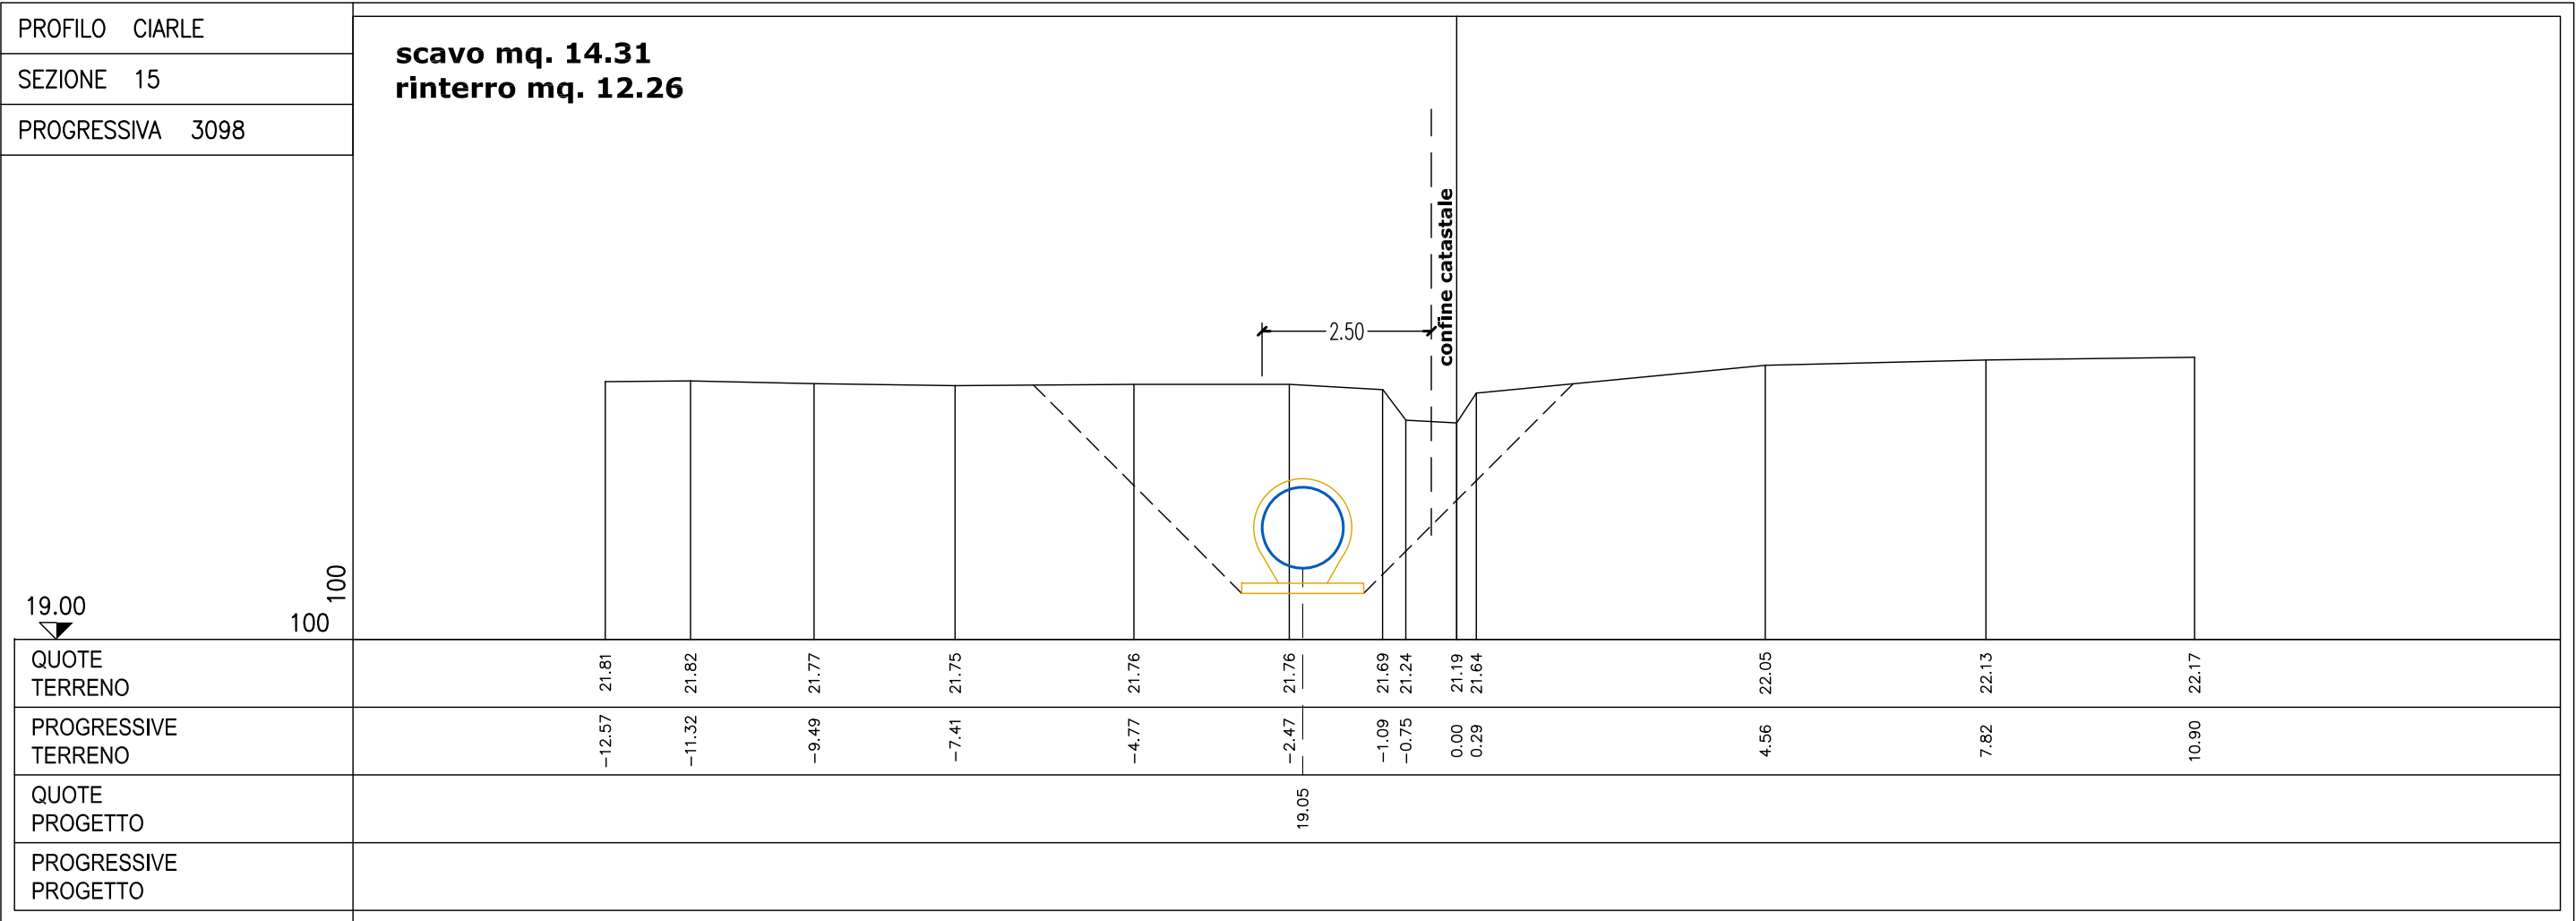
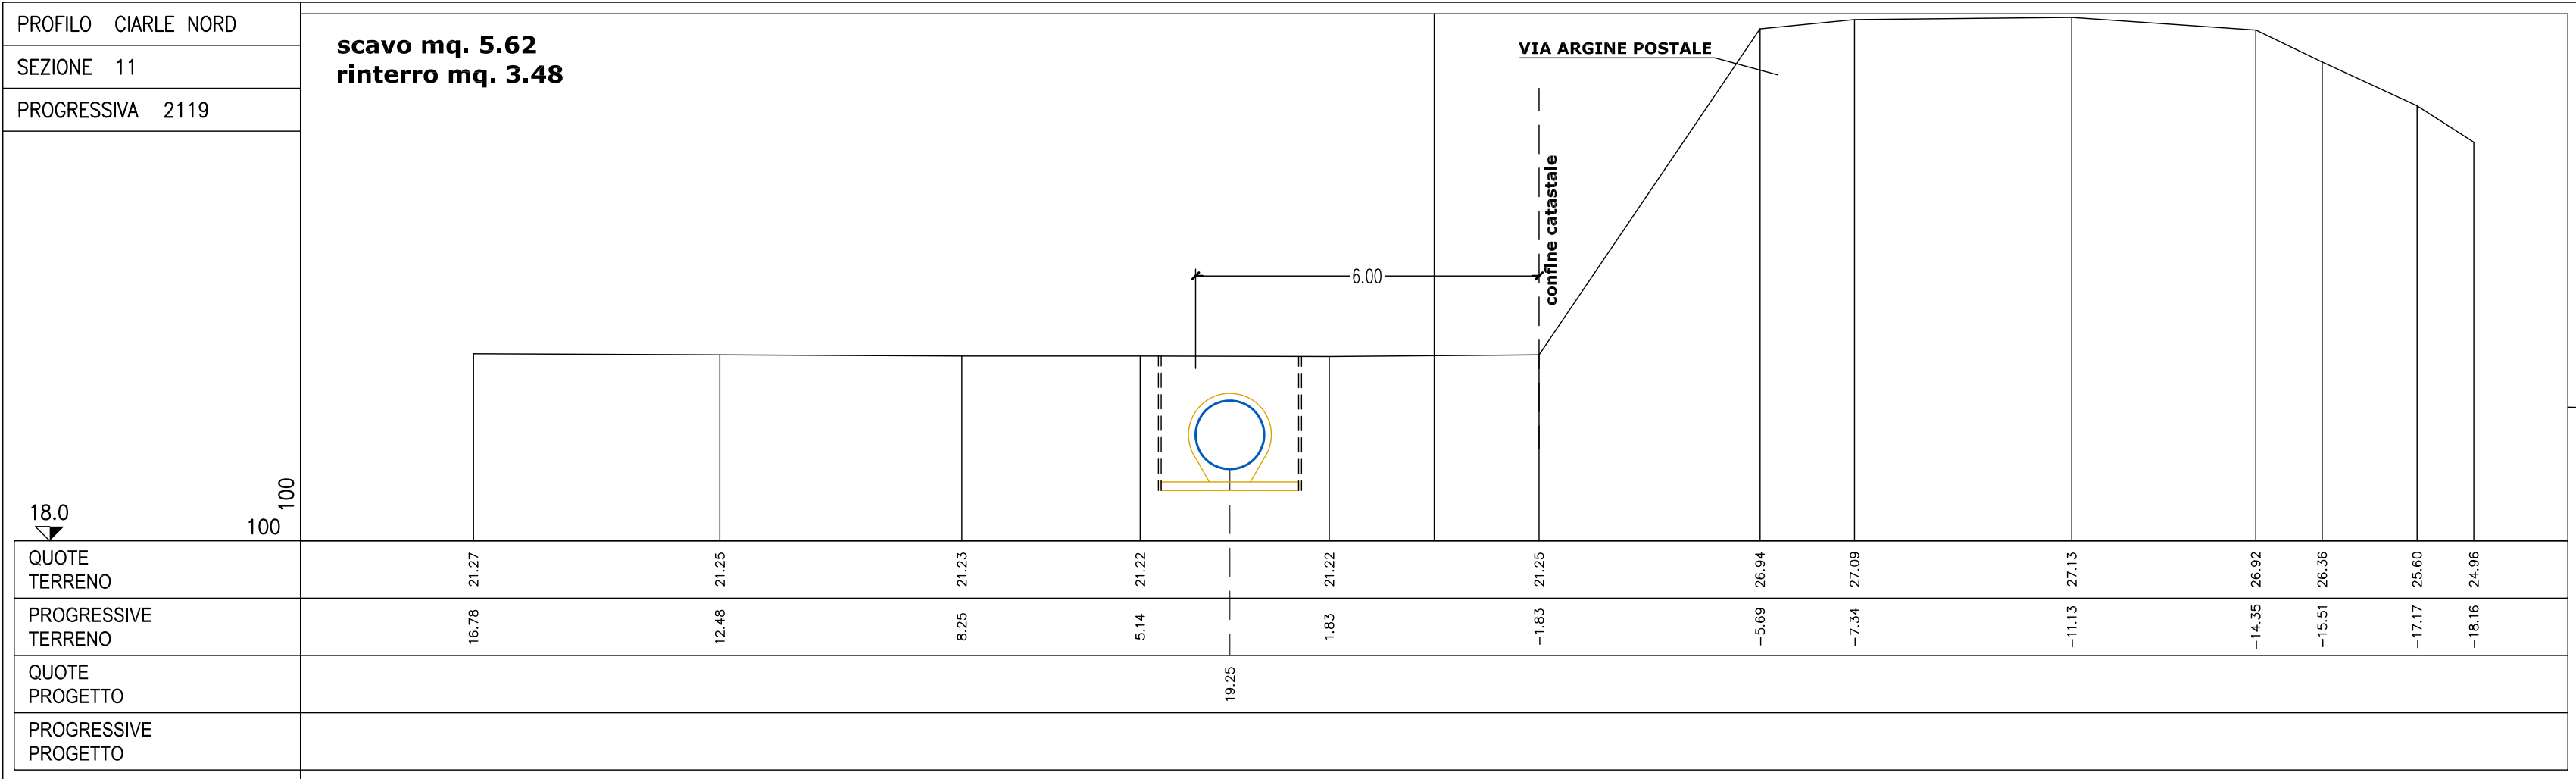
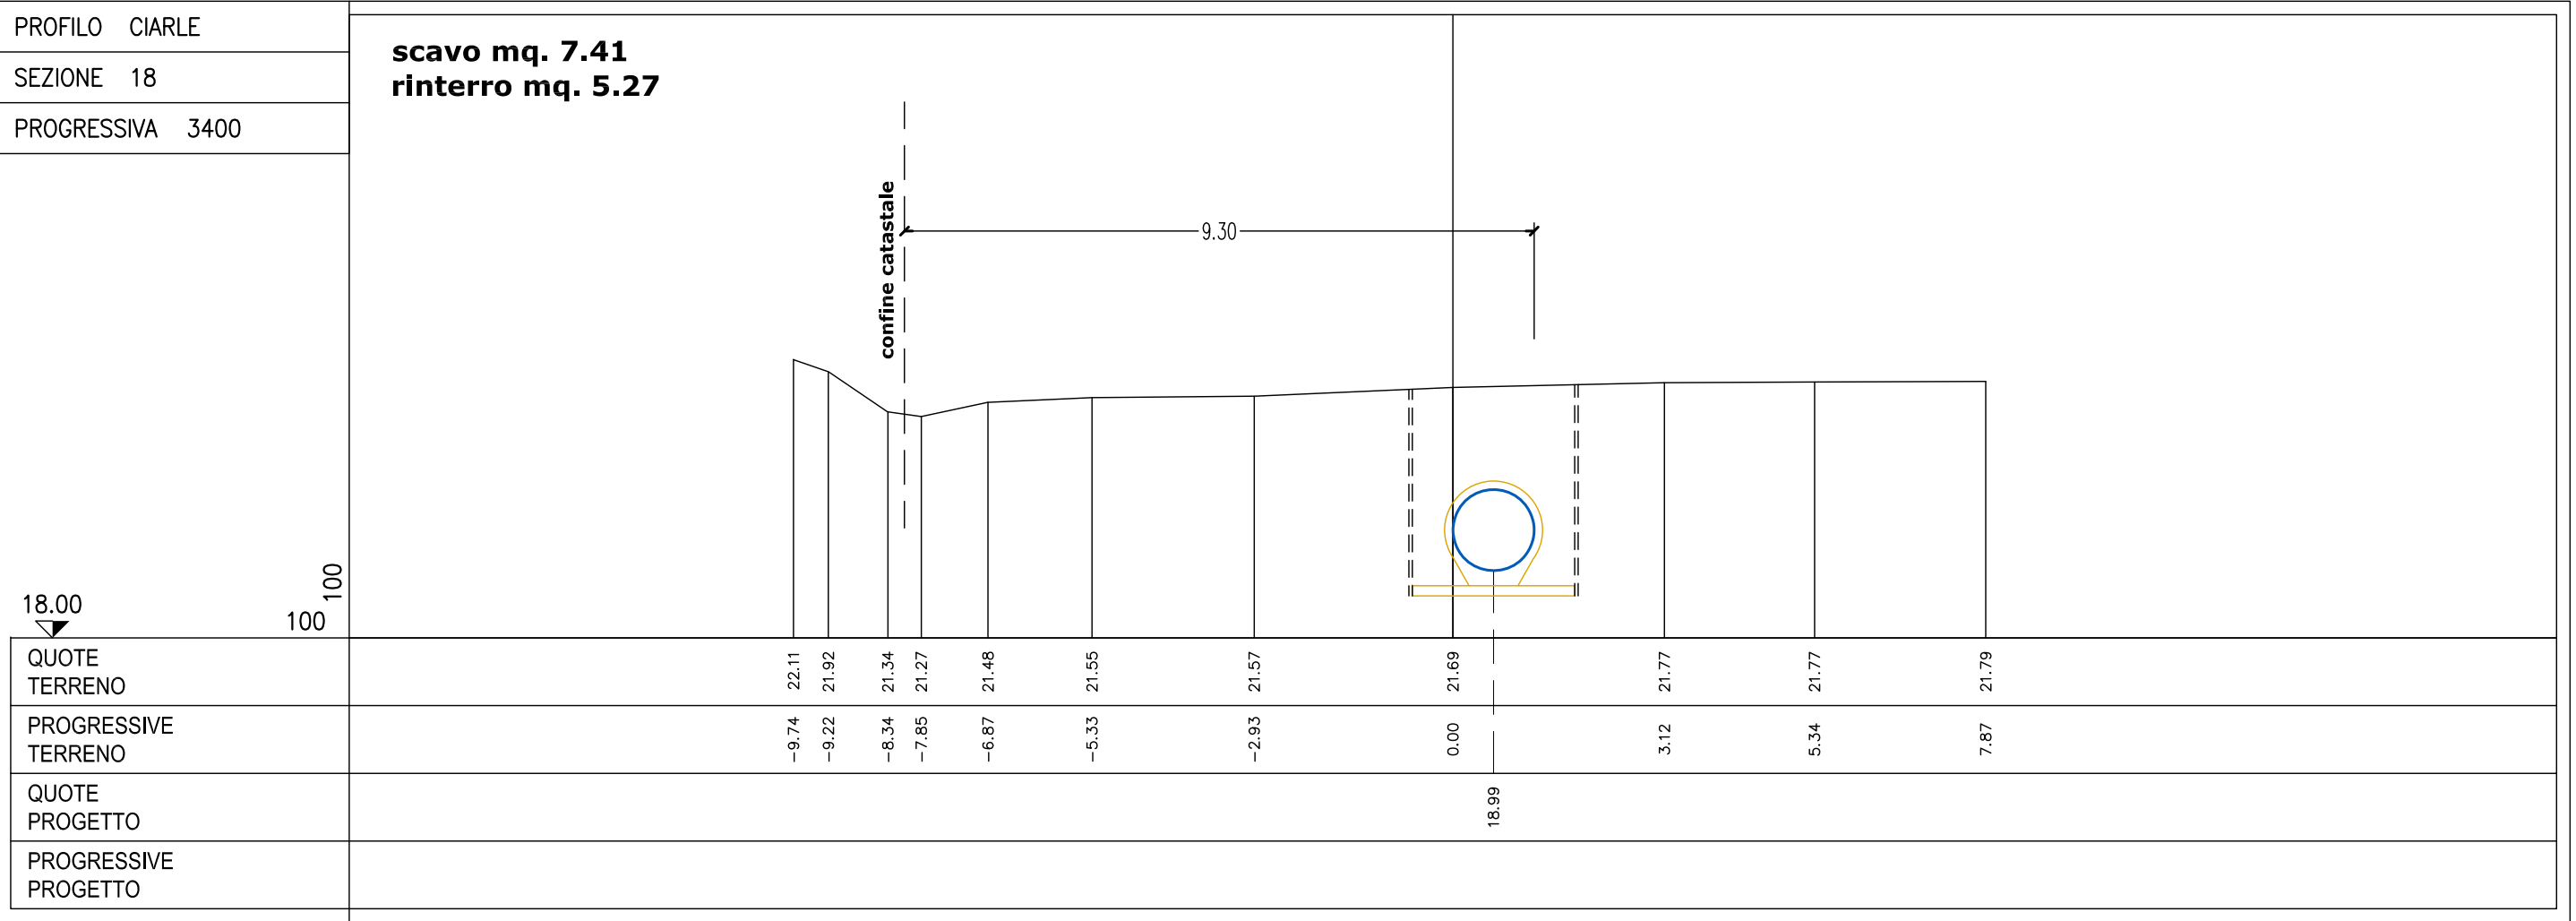
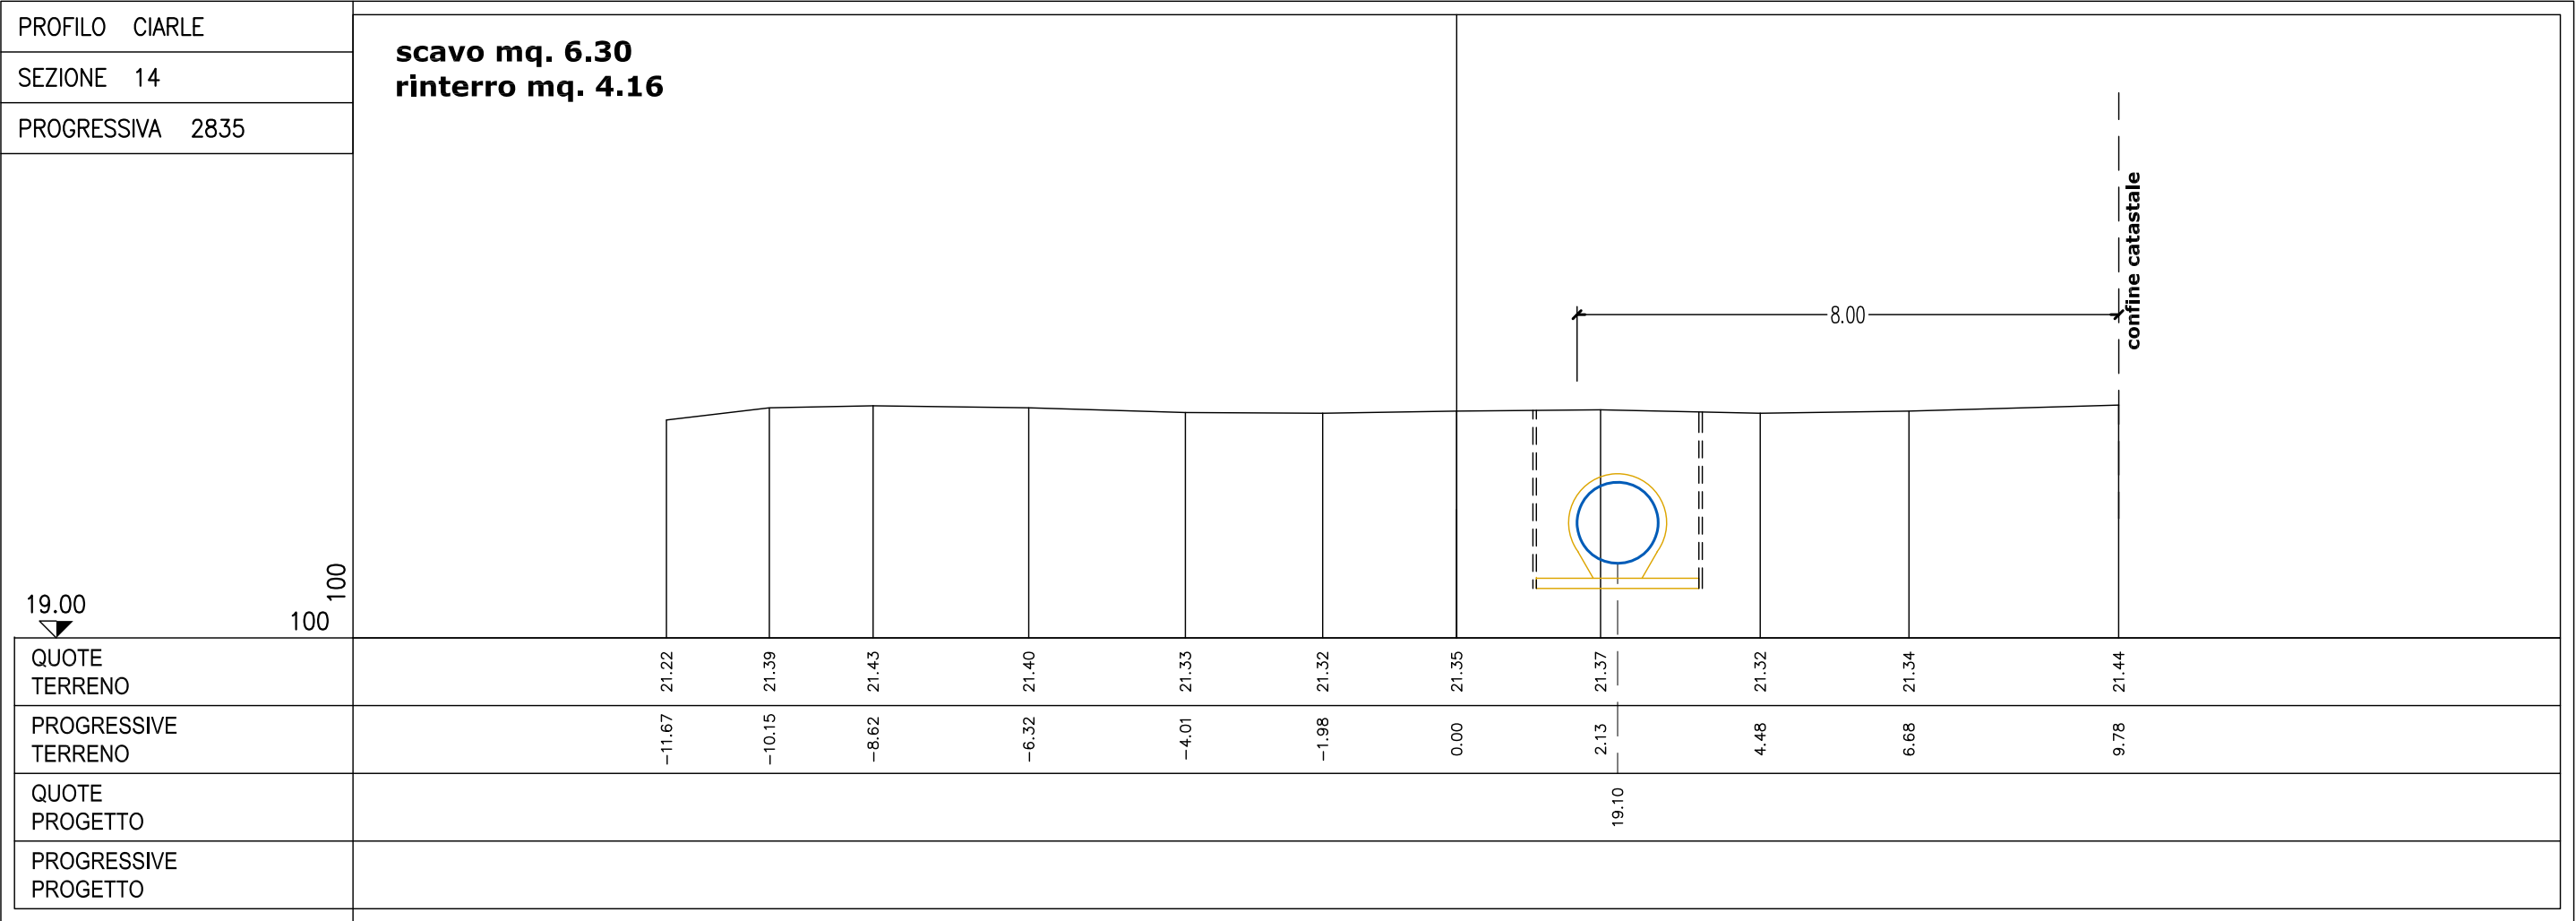


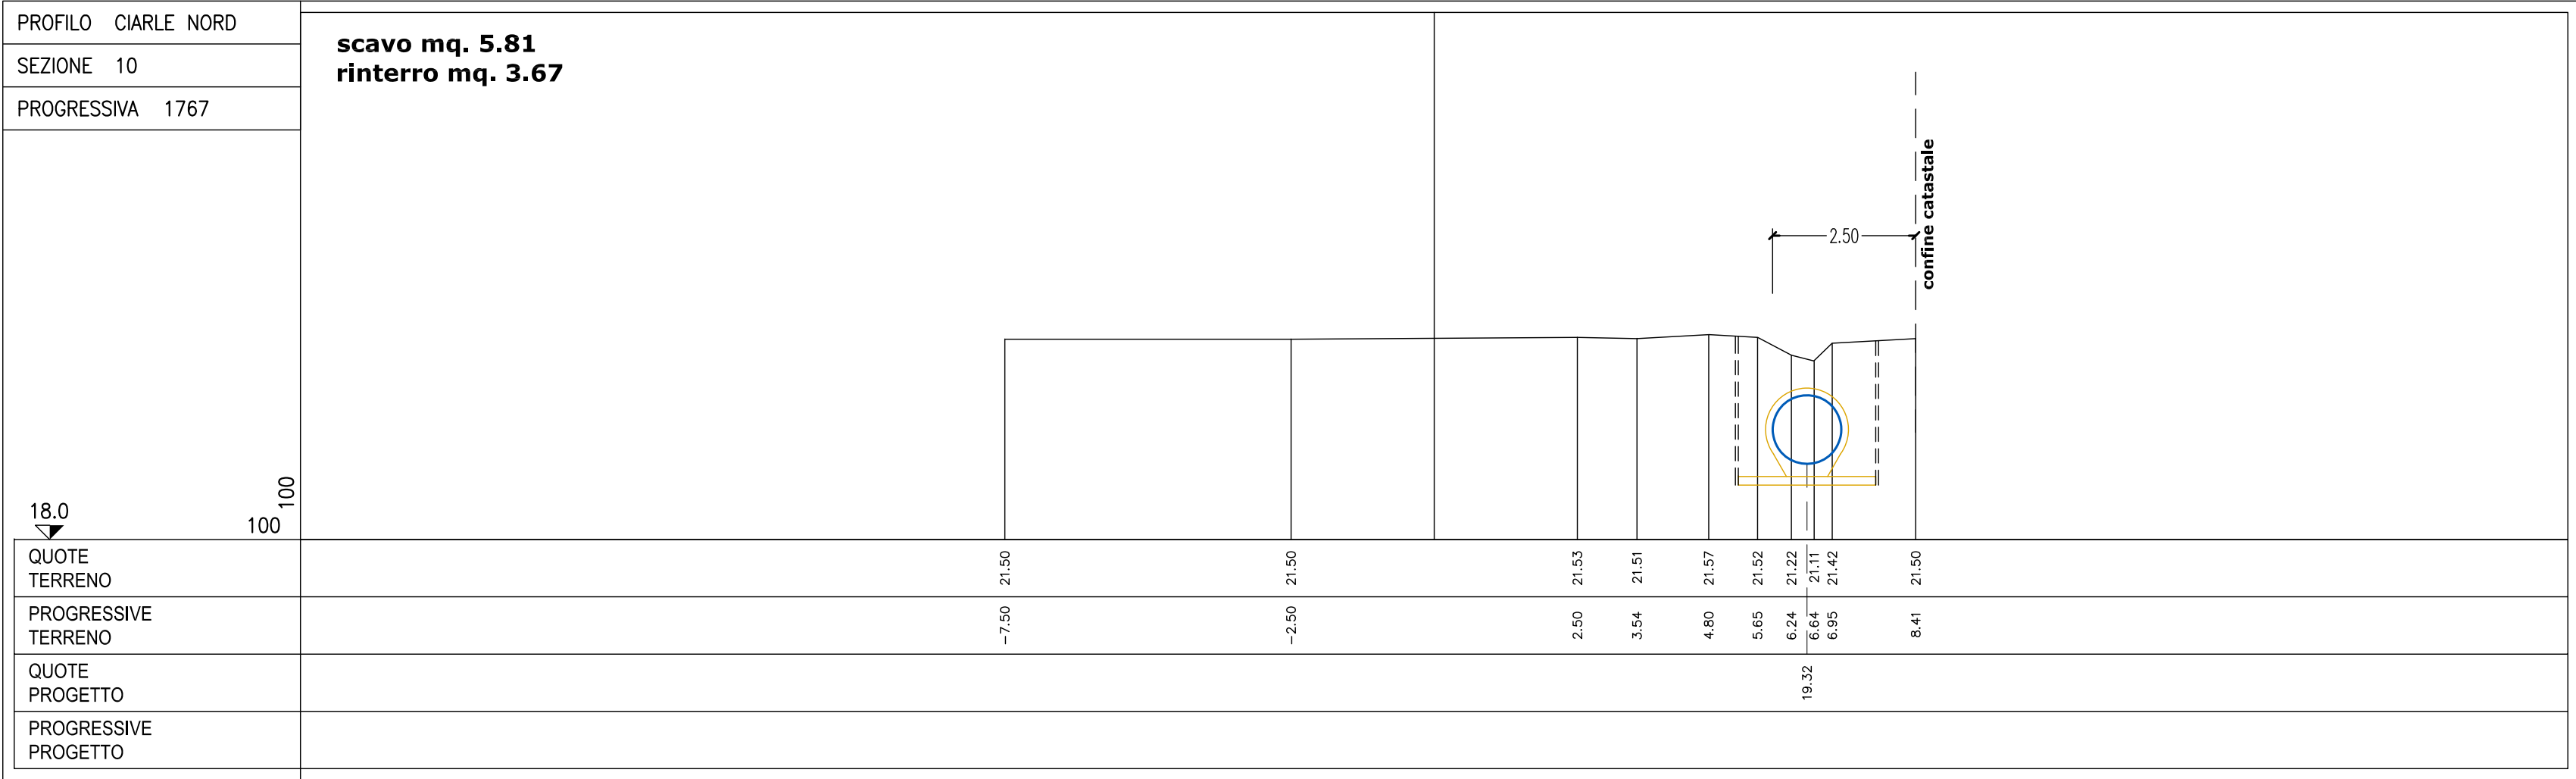

CONSORZIO DI BONIFICA PIANURA DI FERRARA

Sede legale e recapito postale:
44121 Ferrara - Via Borgo dei Leoni, 28 - C.F. 13076450381
web: www.bonificaferrara.it - e-mail: info@bonificaferrara.it
pec: posta.cerficata@pec.bonificaferrara.it

aderente al Associazione Nazionale Bonifiche Irrigatori e Vigilamanti Fondati

PROGETTO CIARLE NORD

PROGETTO ESECUTIVO

Provincia di Ferrara
Comuni di Terre del Reno e Vigarano Mainarda

LAVORI DI IMPLEMENTAZIONE PRIMARIA DEL SISTEMA IRRIGUO
CIARLE NEI COMUNI TERRE DEL RENO E VIGARANO MAINARDA (FE)
CONDOTTO DISTRIBUTORE NORD.

CUP: J34E21001450001

ELABORATI GRAFICI

PROFILI E SEZIONI
SEZIONI TRASVERSALI 2/4

Data: 09.11.2021

Elab.:

C.2.5

IL PROGETTISTA
(Dott. Ing. Massimo Garuti)

IL RESPONSABILE
DEL PROCEDIMENTO
(Dott. Ing. Marco Volpin)

Rev.	Descrizione	Redatto	Verificato	Approvato	Data
A					
B					
C					