

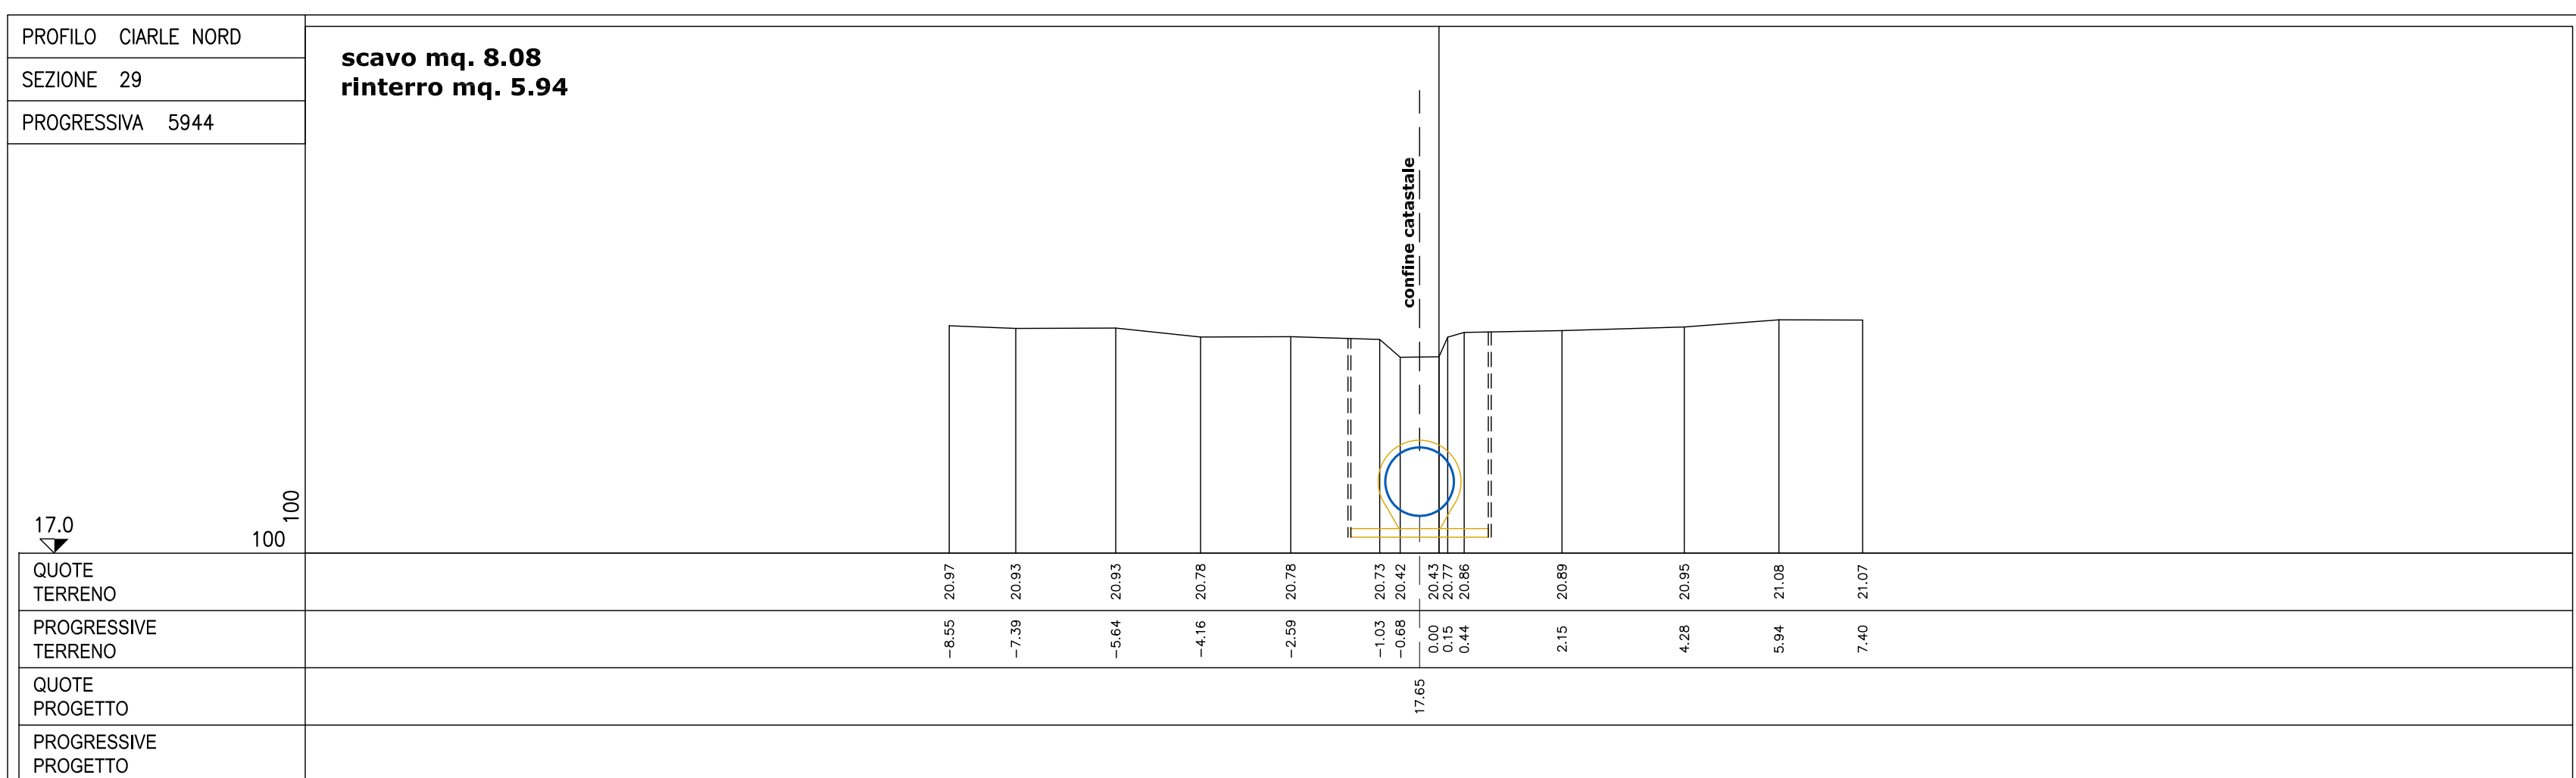
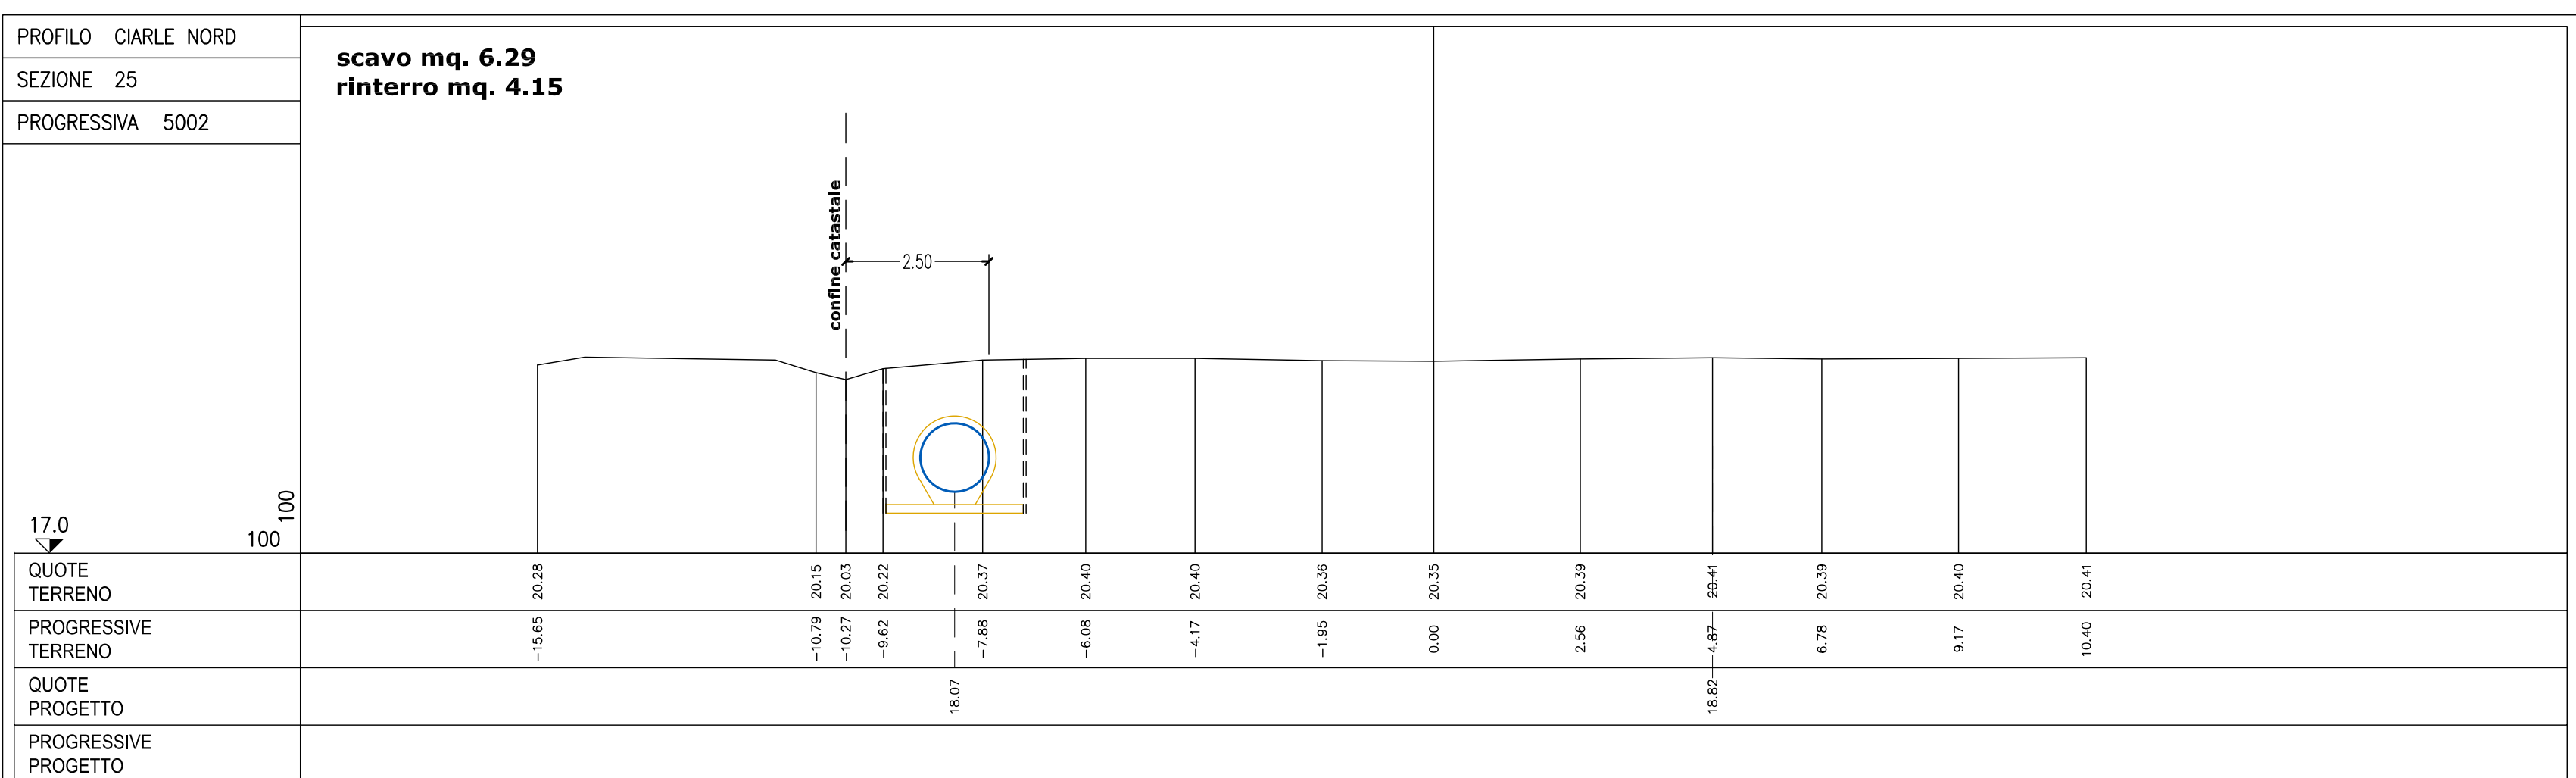
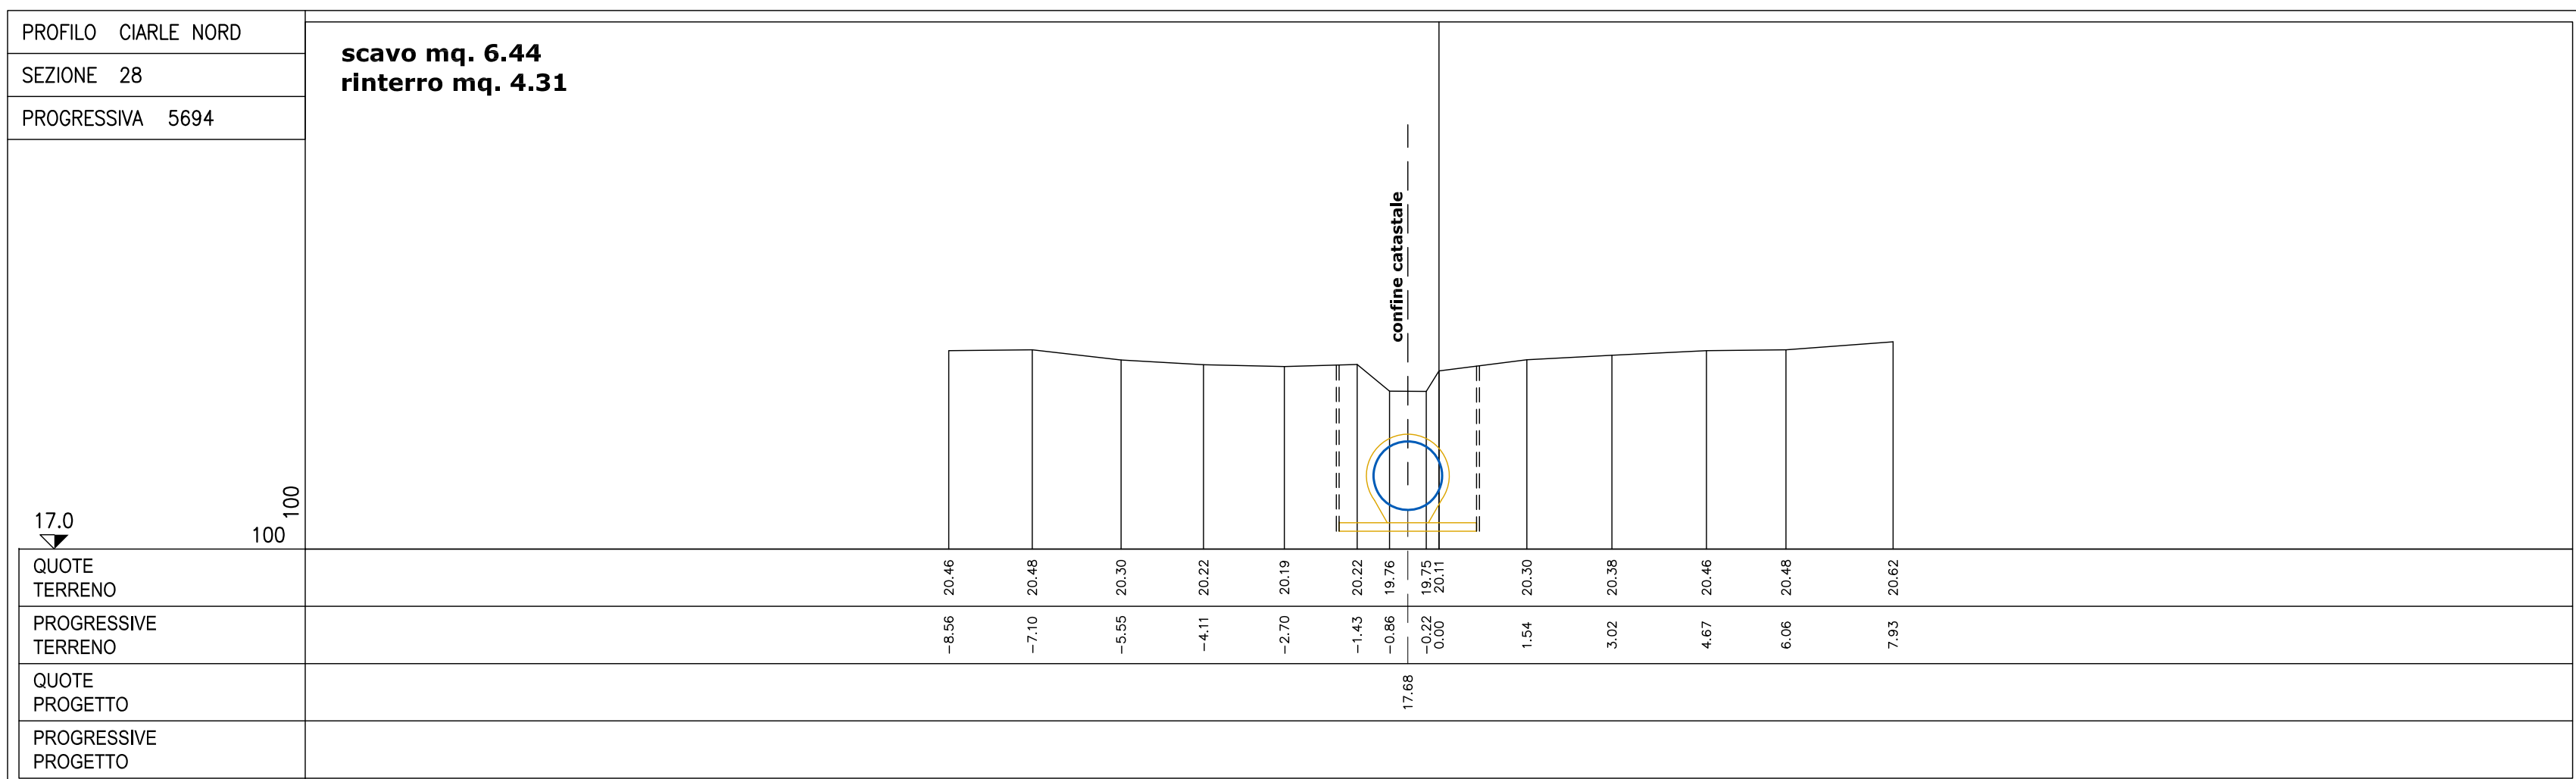
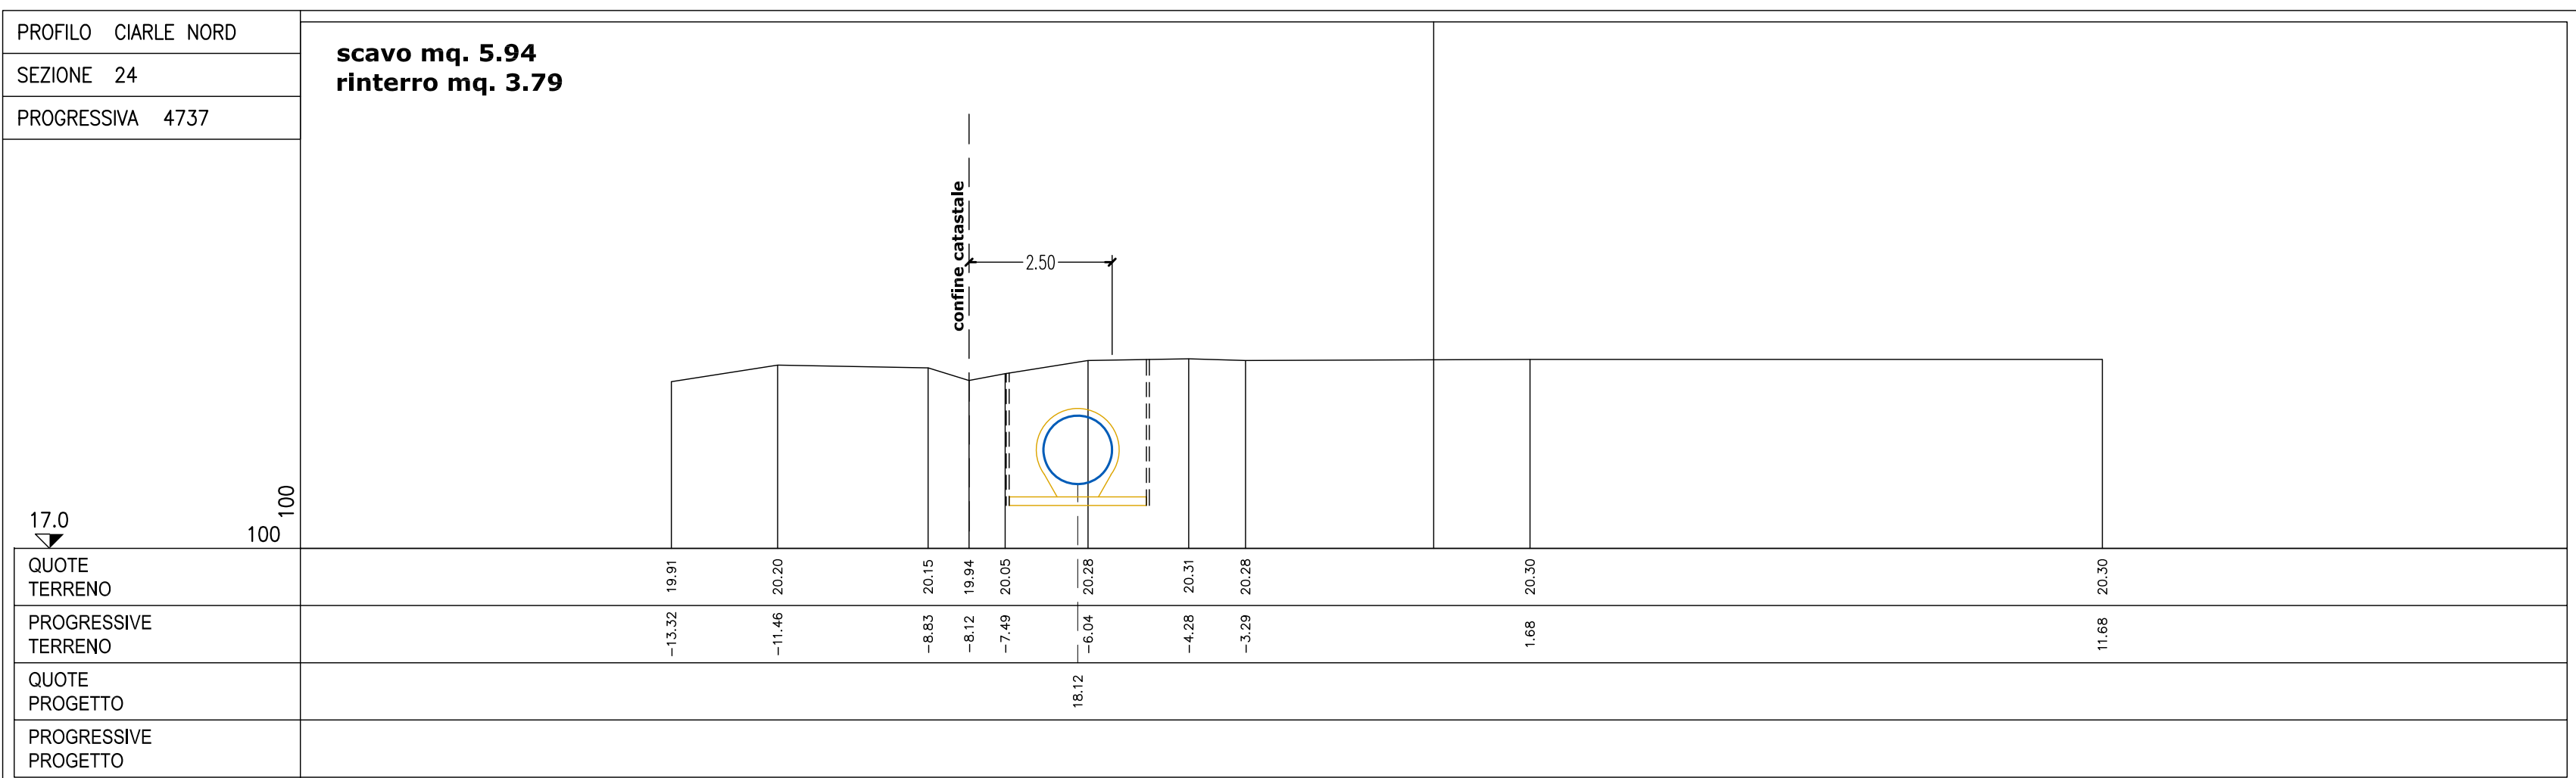
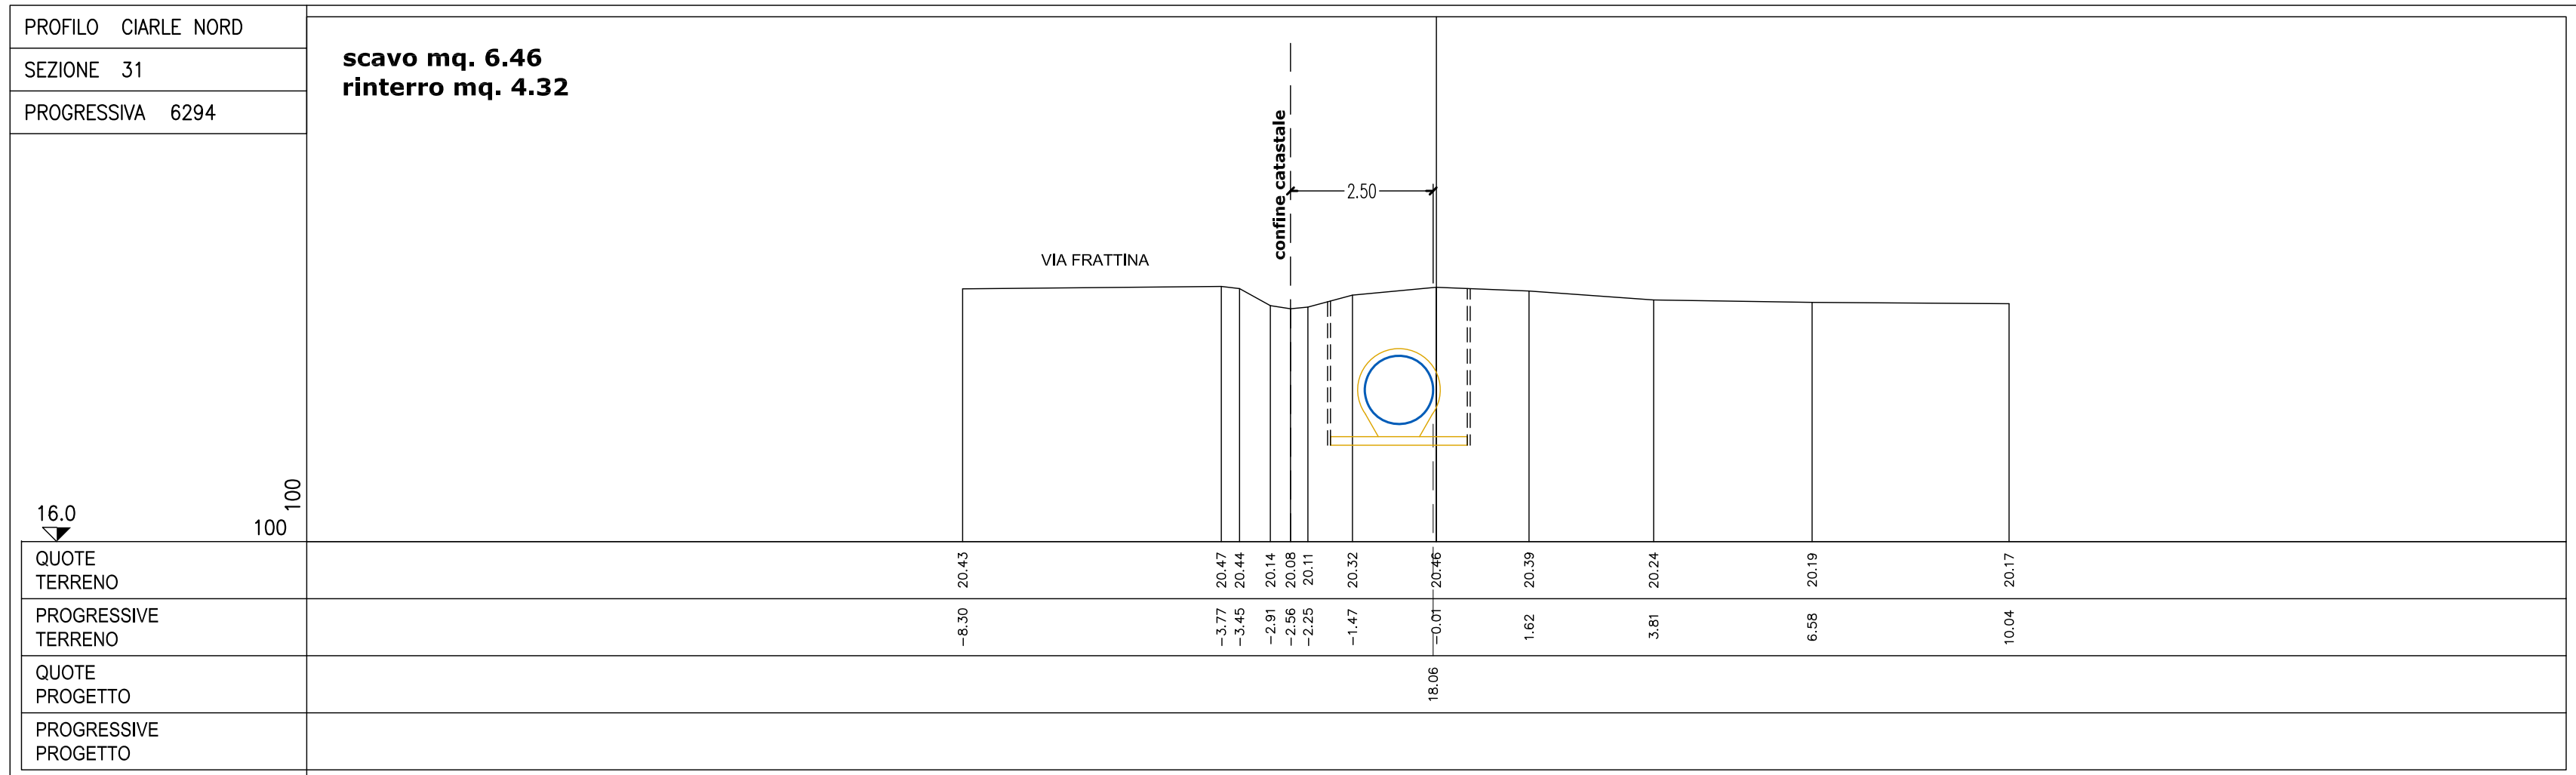
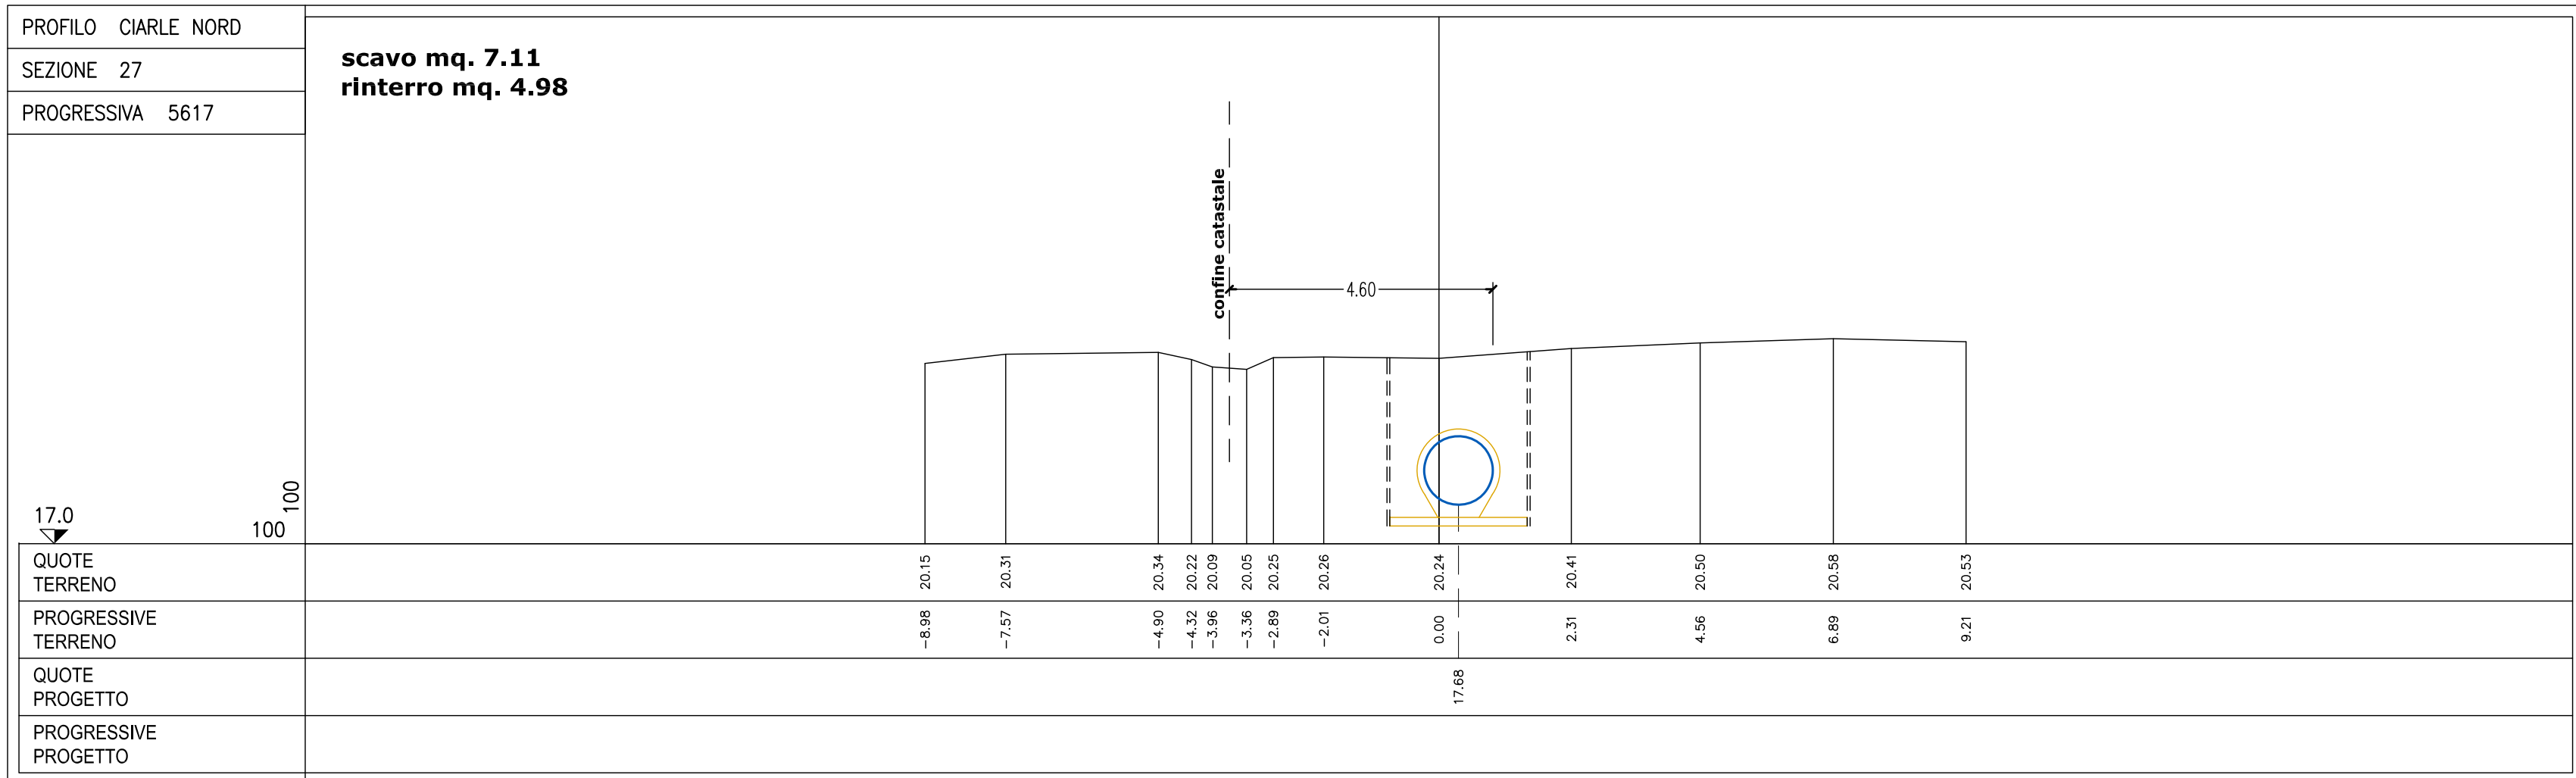
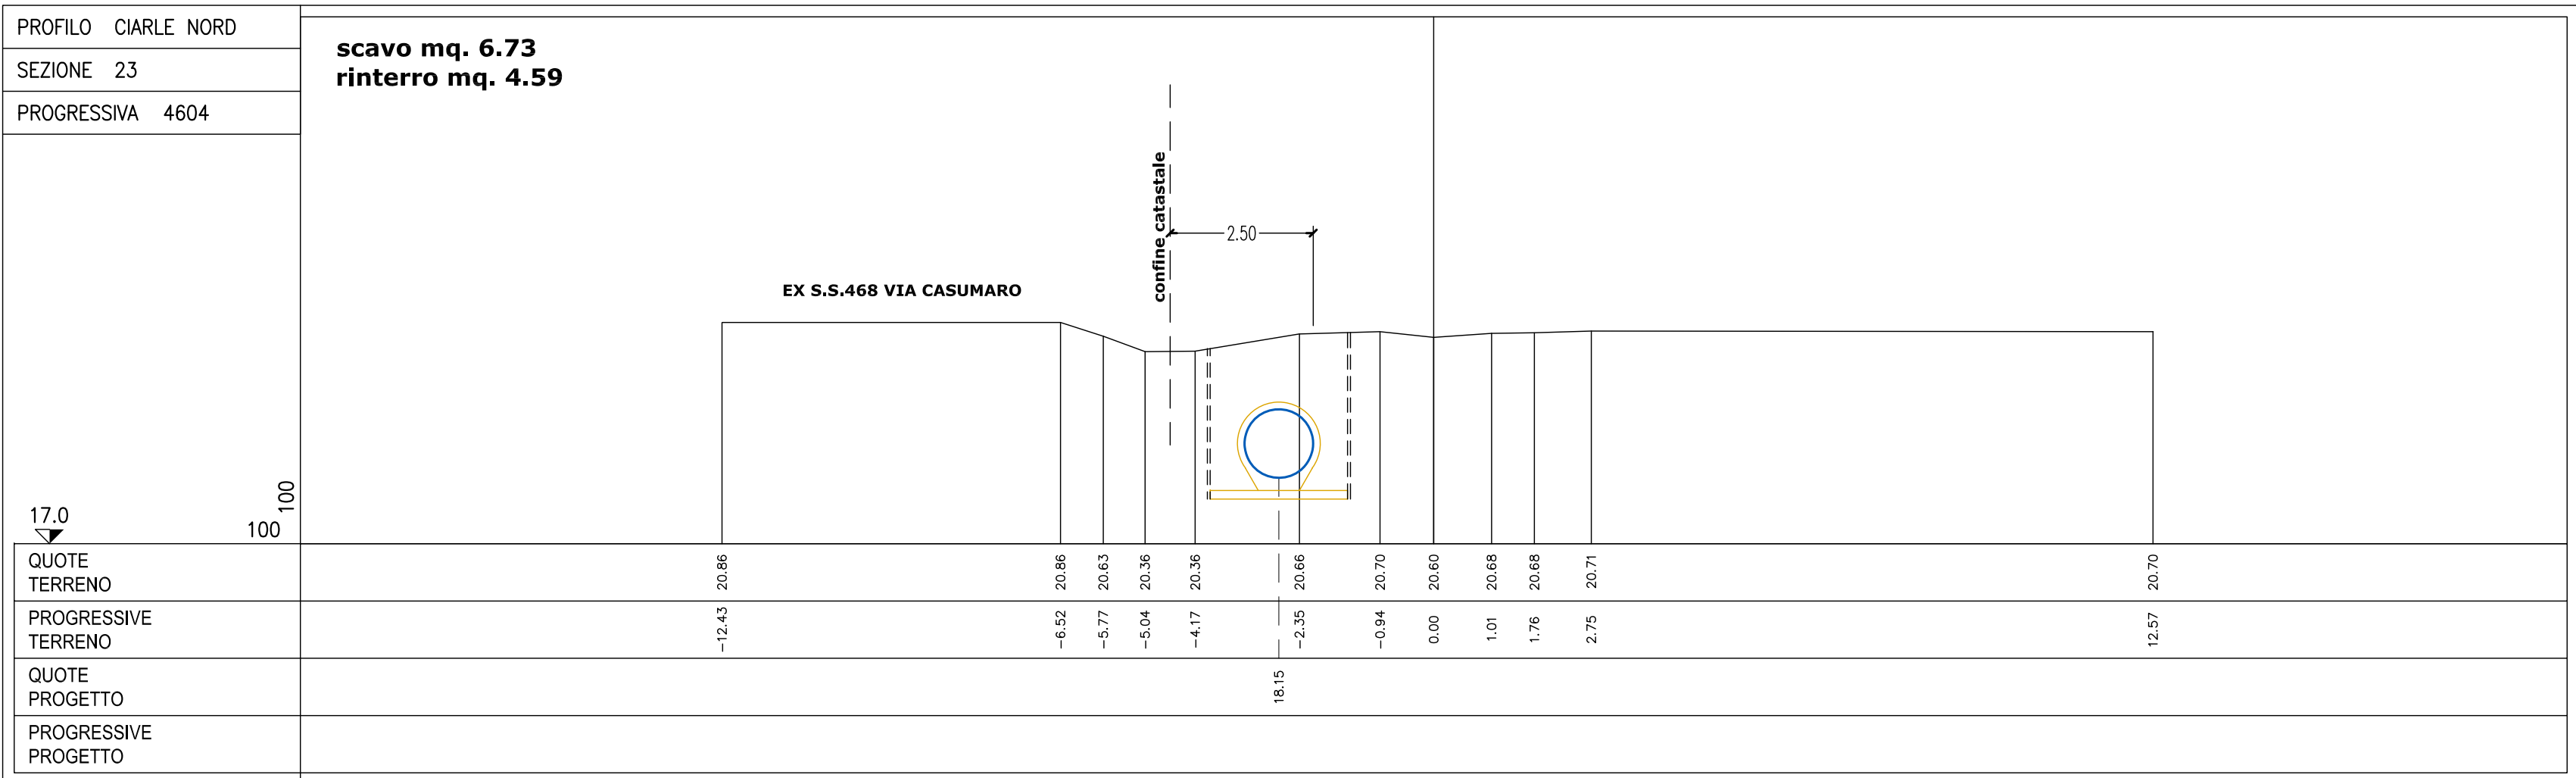
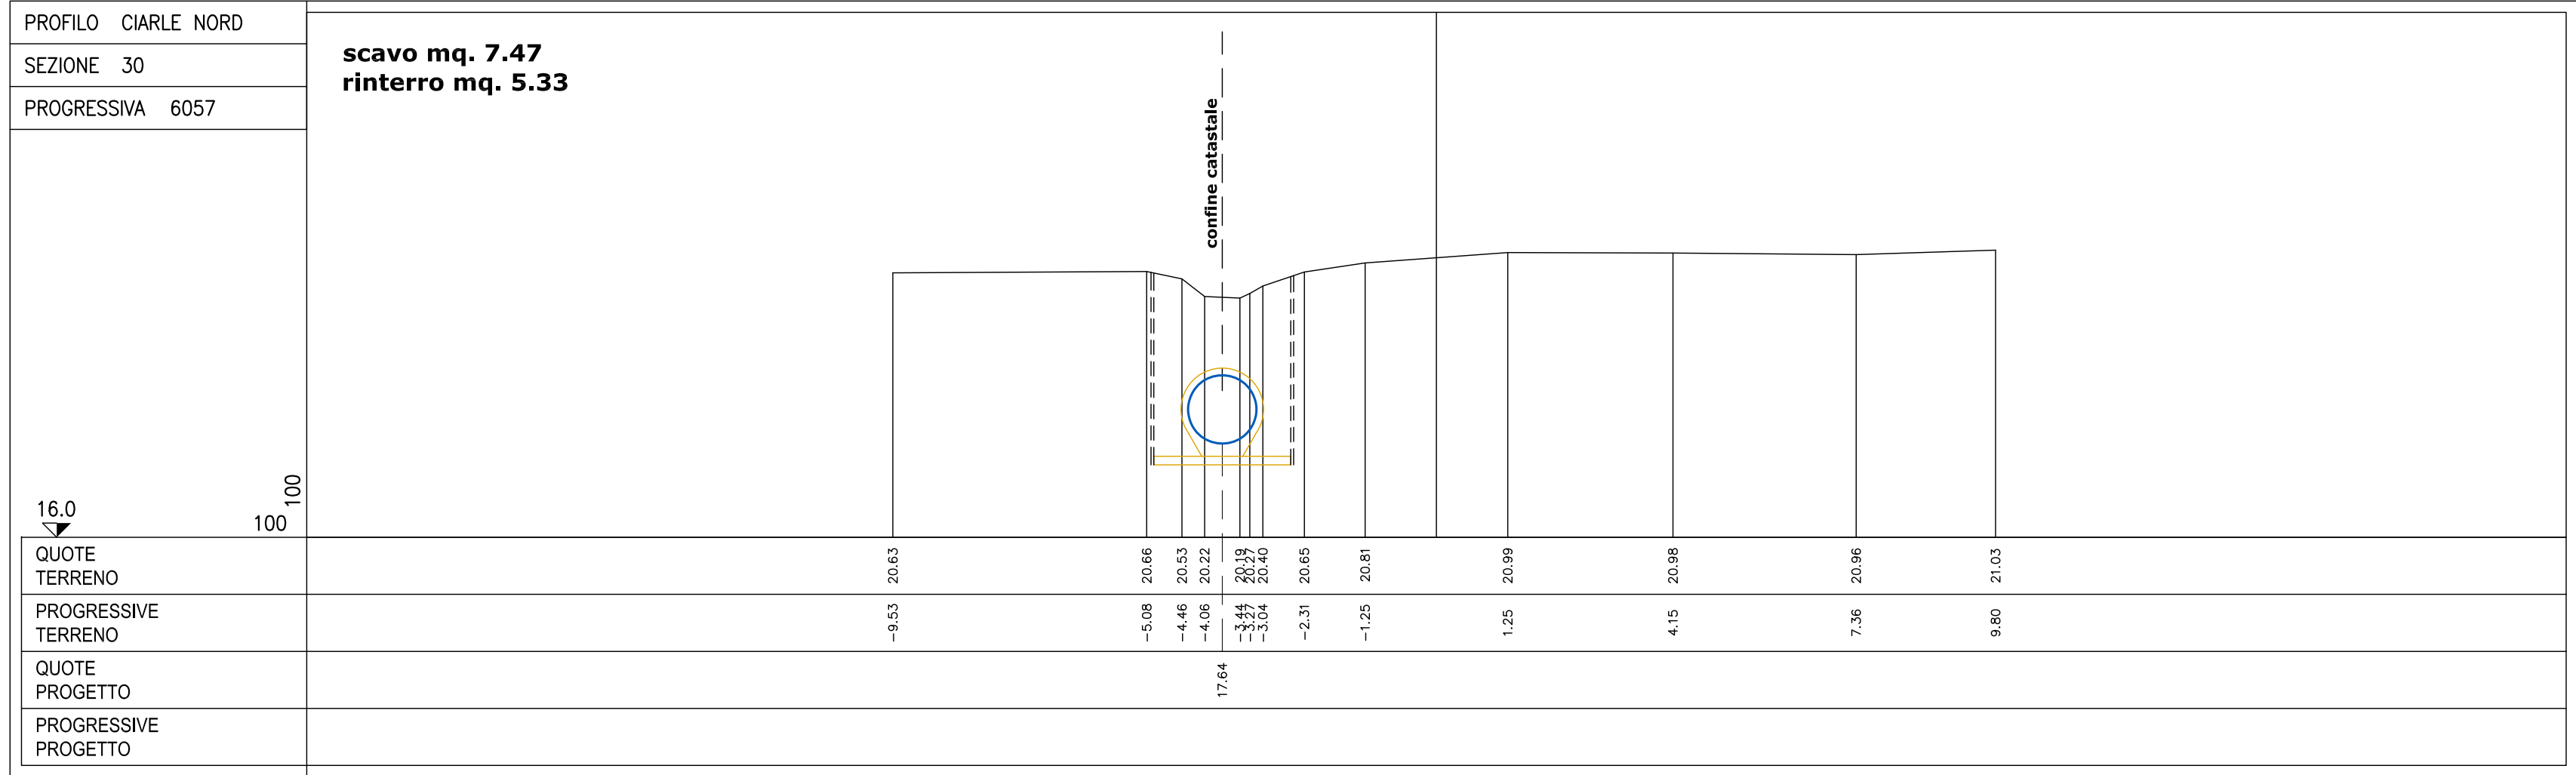


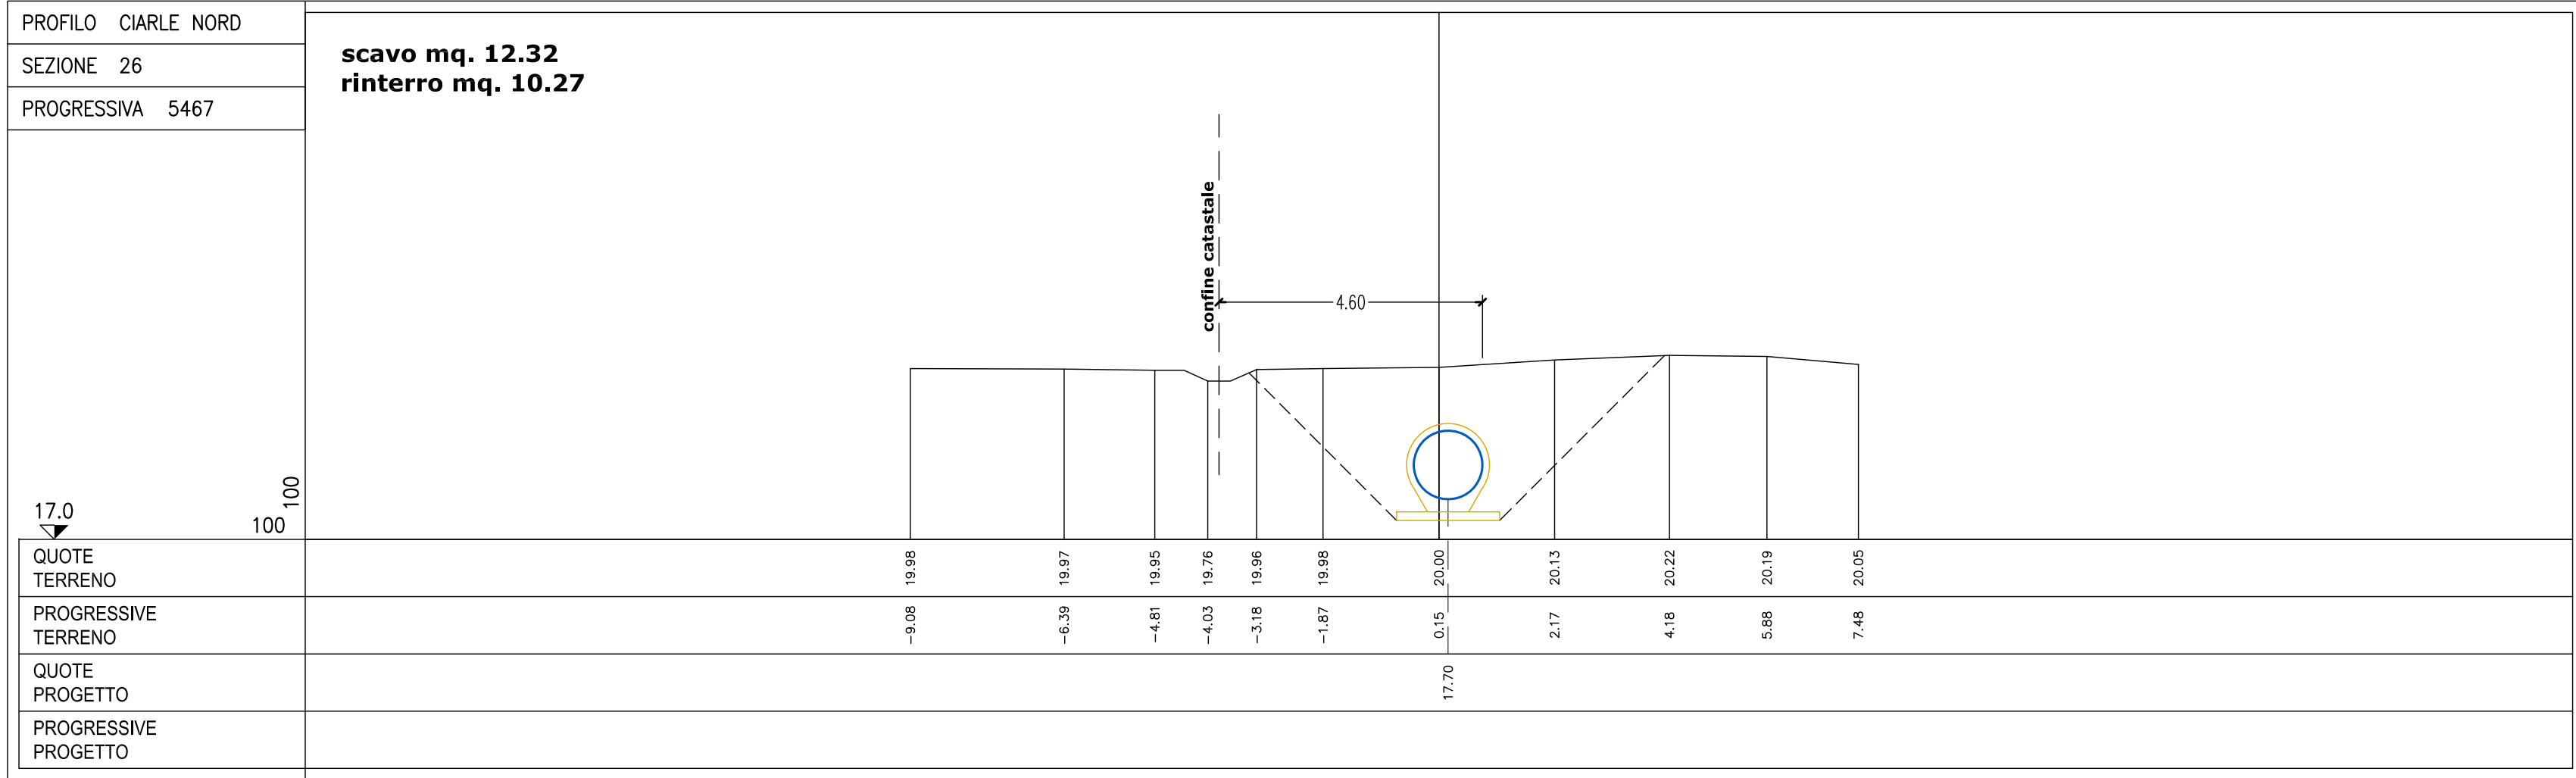

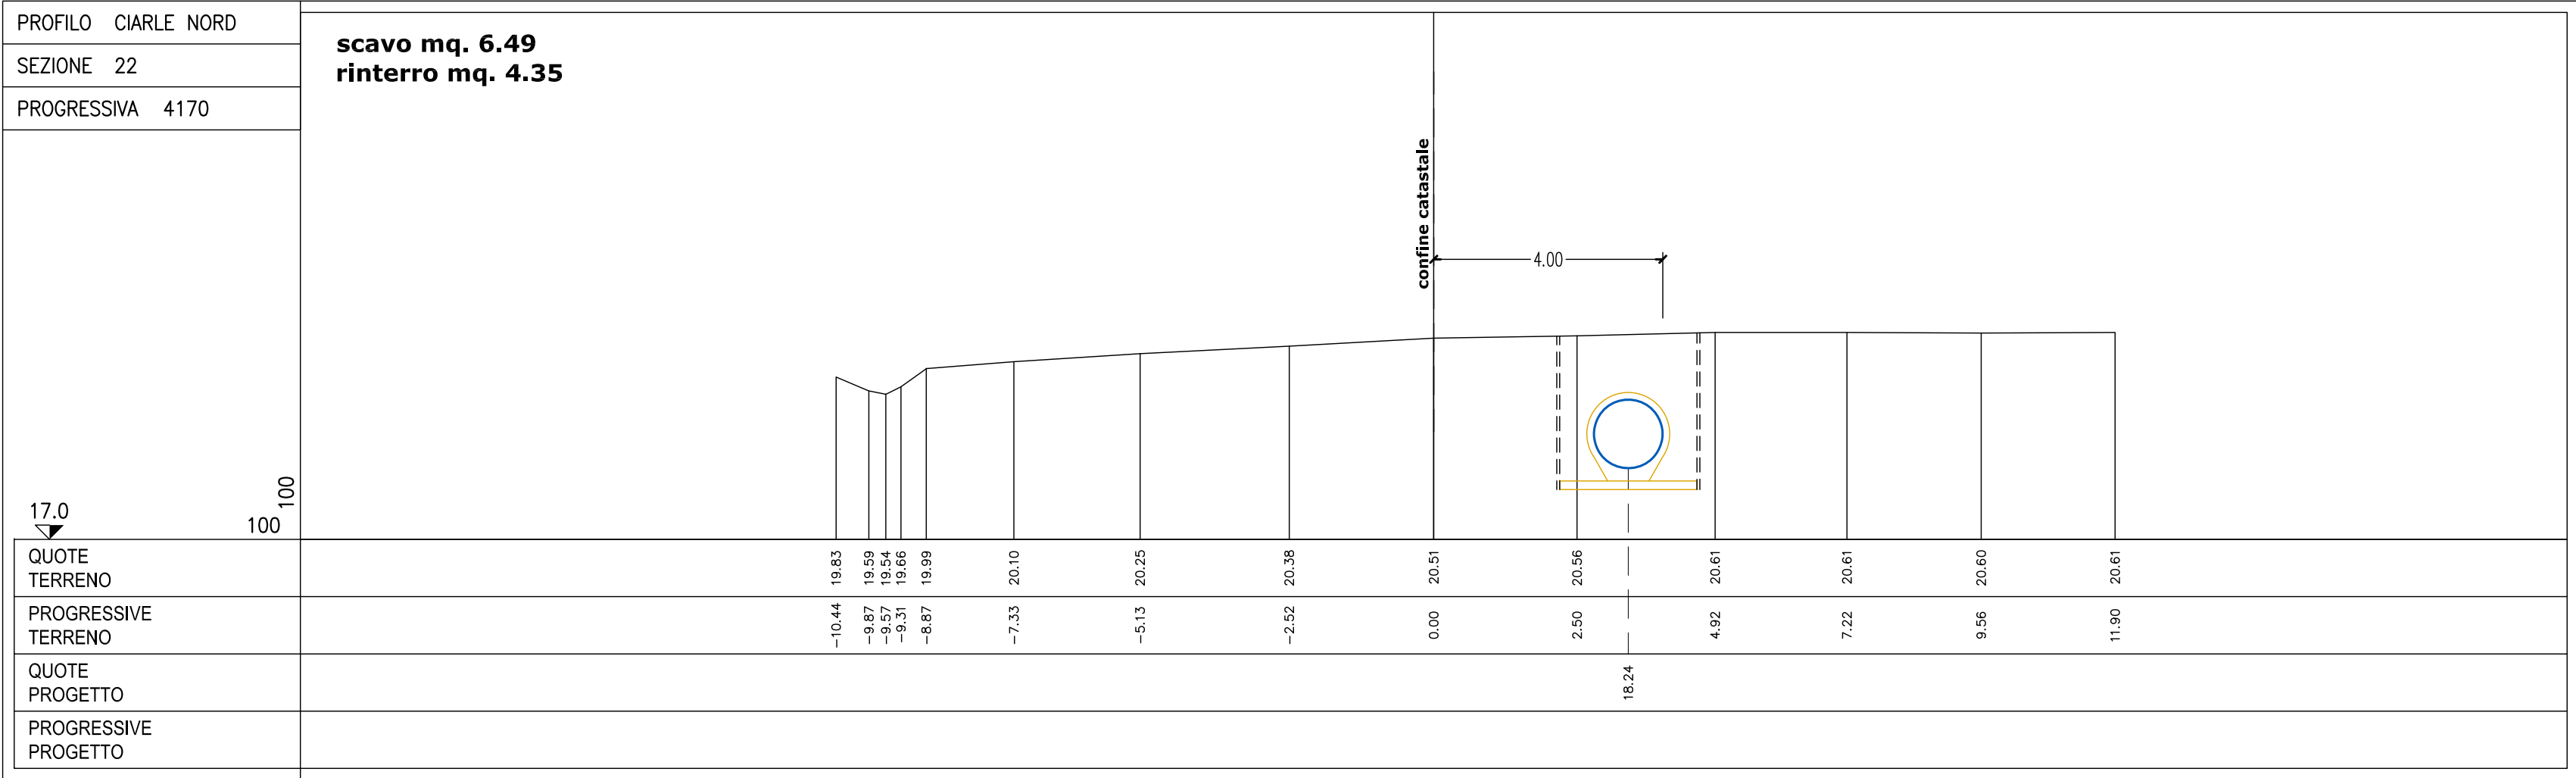

CONSORZIO DI BONIFICA PIANURA DI FERRARA

Sede legale e recapito postale:
44121 Ferrara - Via Borgo dei Leoni, 28 - C.F. 93076450381
web: www.bonificaferrara.it - e-mail: info@bonificaferrara.it
pec: posta.certificata@pec.bonificaferrara.it
addebito alla consegna
Associazione Nazionale Bonifiche, Irrigatori e Miglioramenti Fondati

PROGETTO CIARLE NORD

PROGETTO ESECUTIVO

Provincia di Ferrara
Comuni di Terre del Reno e Vigarano Mainarda

**LAVORI DI IMPLEMENTAZIONE PRIMARIA DEL SISTEMA IRRIGUO
CIARLE NEI COMUNI TERRE DEL RENO E VIGARANO MAINARDA (FE)
CONDOTTO DISTRIBUTORE NORD.**

CUP: J34E21001450001

ELABORATI GRAFICI

**PROFILI E SEZIONI
SEZIONI TRASVERSALI 3/4**

Data: **09.11.2021** Bob: **C.2.6**

IL PROGETTISTA
(Dott. Ing. Massimo Garutti)

IL RESPONSABILE
DEL PROCEDIMENTO
(Dott. Ing. Marco Volpi)

Rev.	Descrizione	Redatto	Verificato	Approvato	Data
A					
B					
C					