




PIANTA FONDAZIONE
scala 1:50

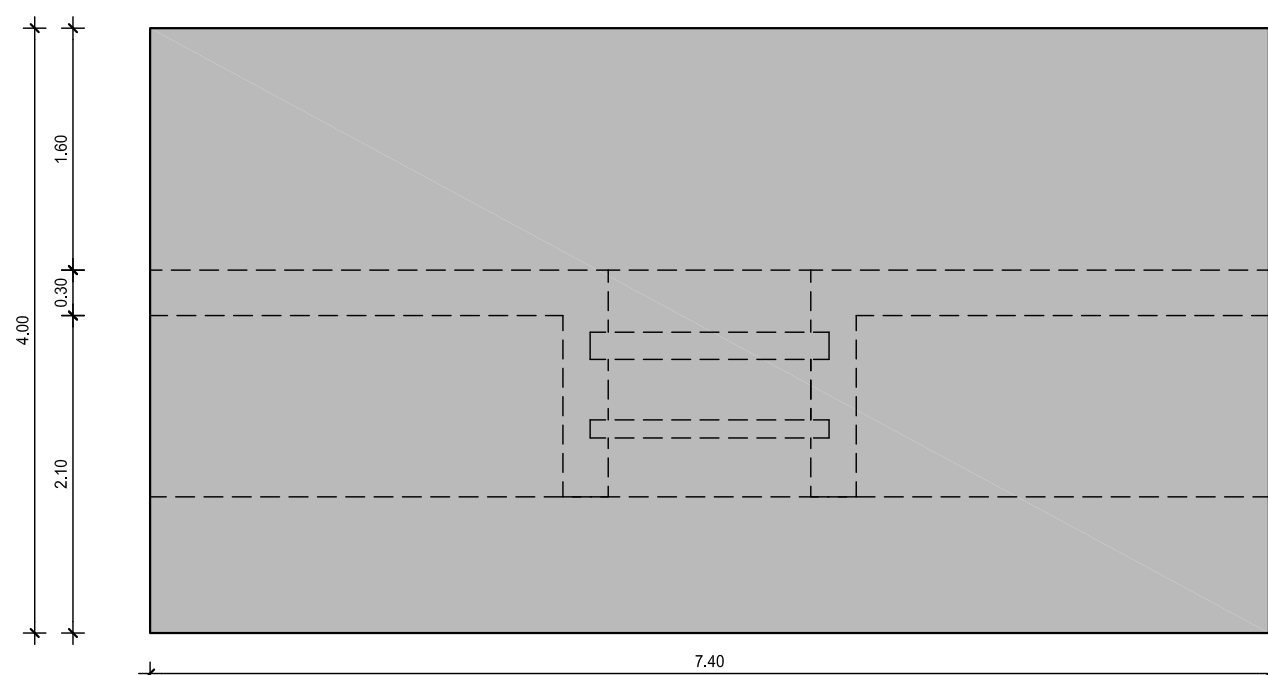


SEZIONE A-A
scala 1:50

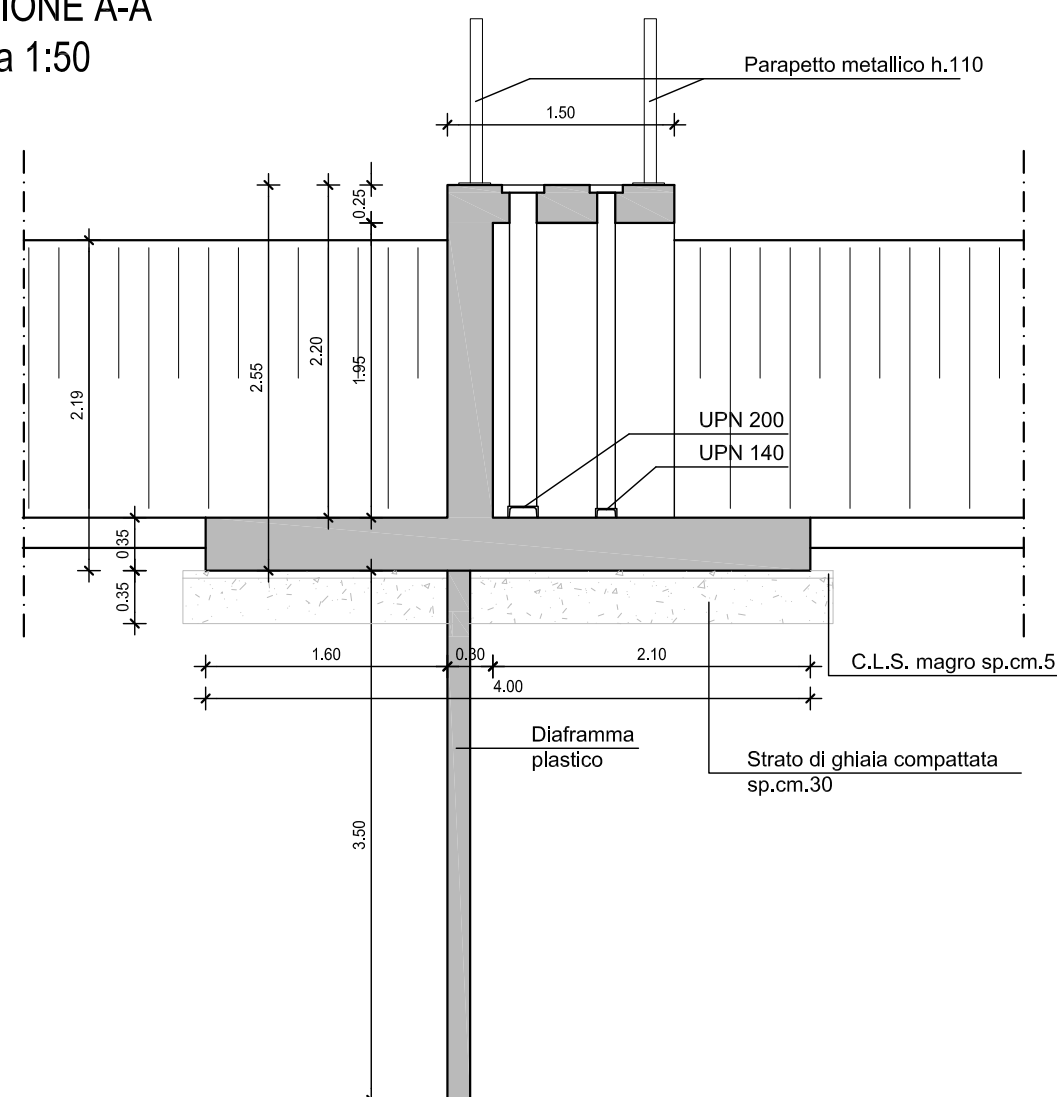


PIANTA STRUTTURE IN ELEVAZIONE
scala 1:50

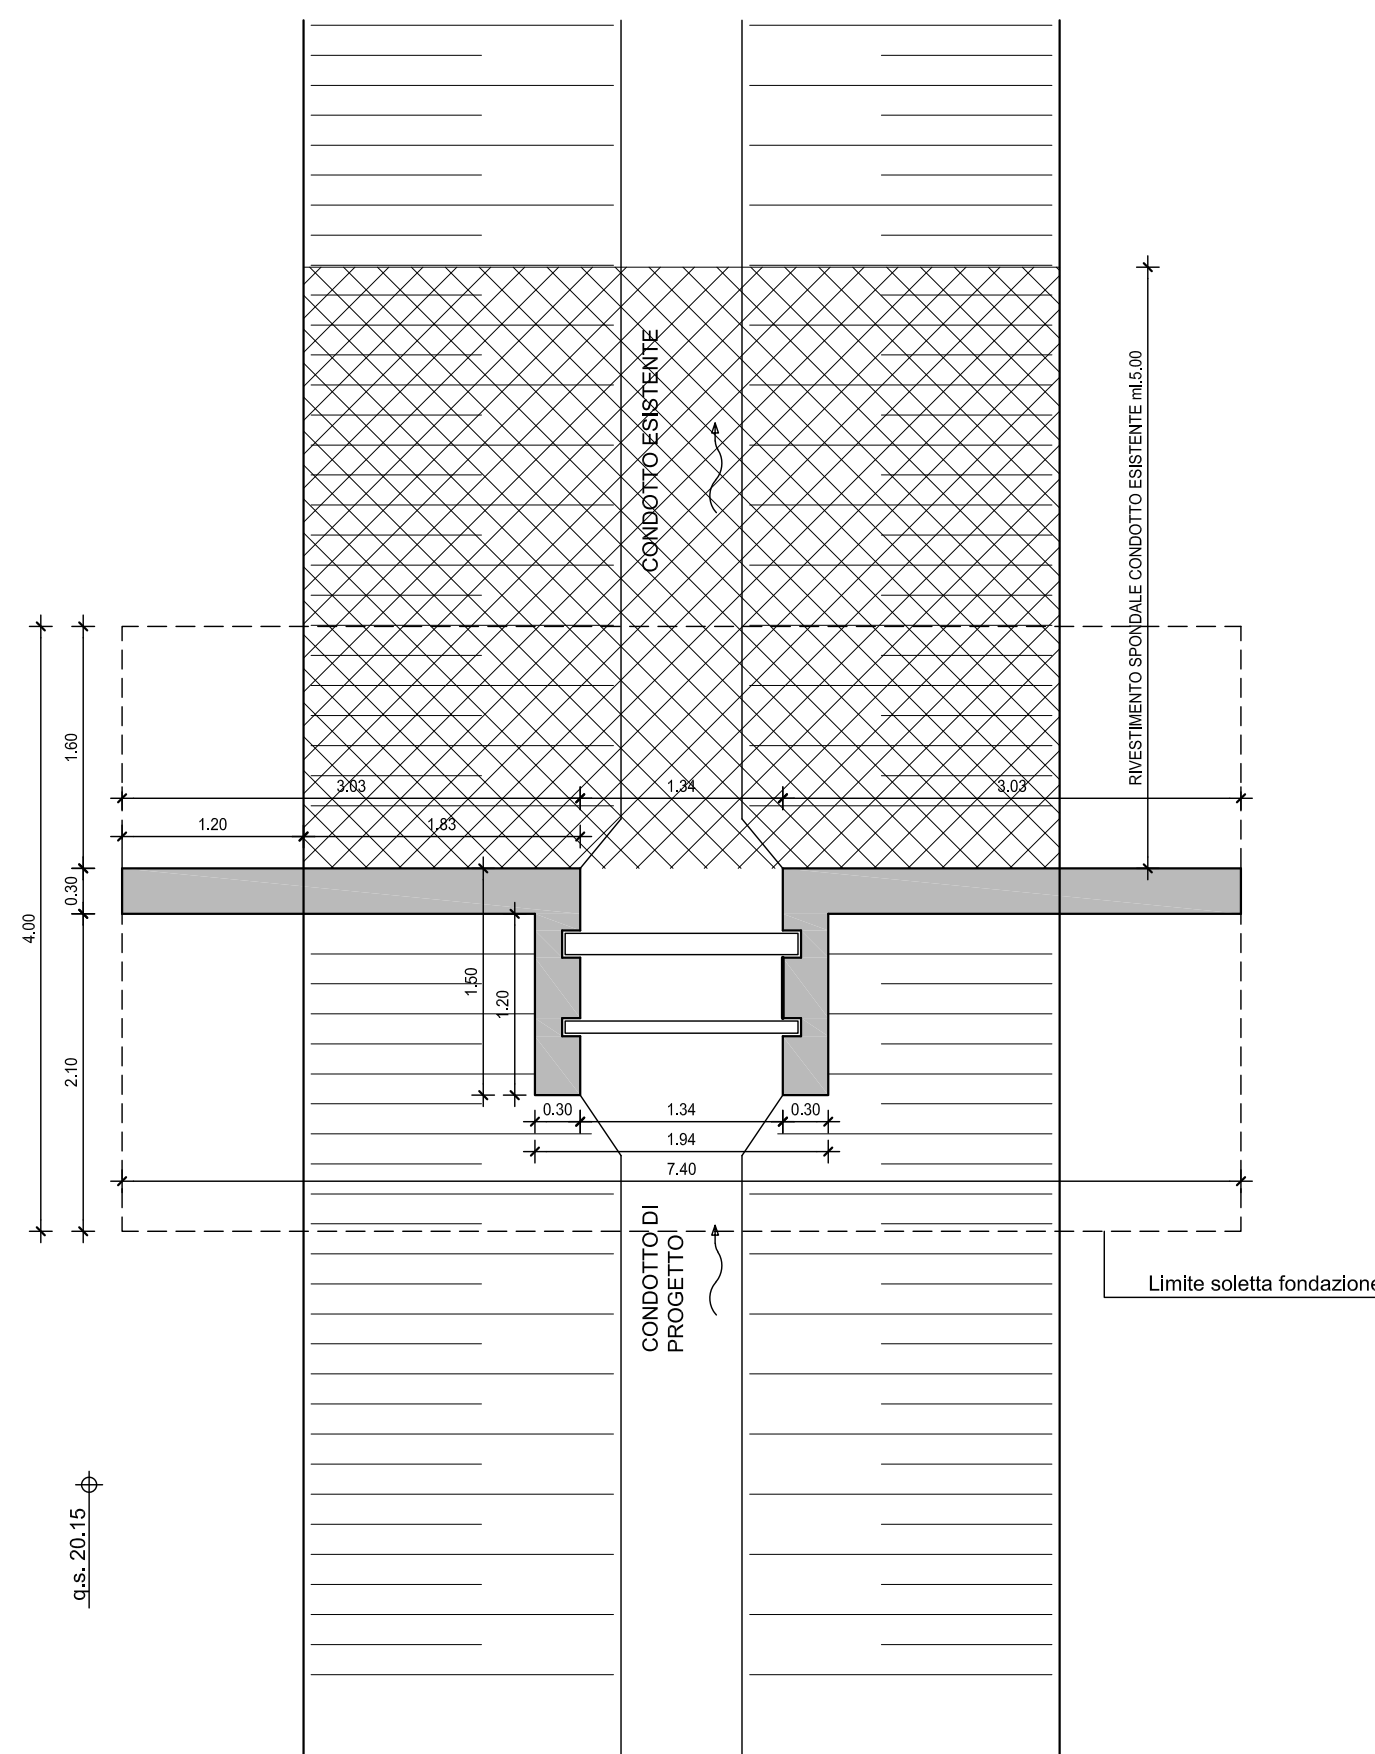

PIANTA SOLETTA SUPERIORE
scala 1:50

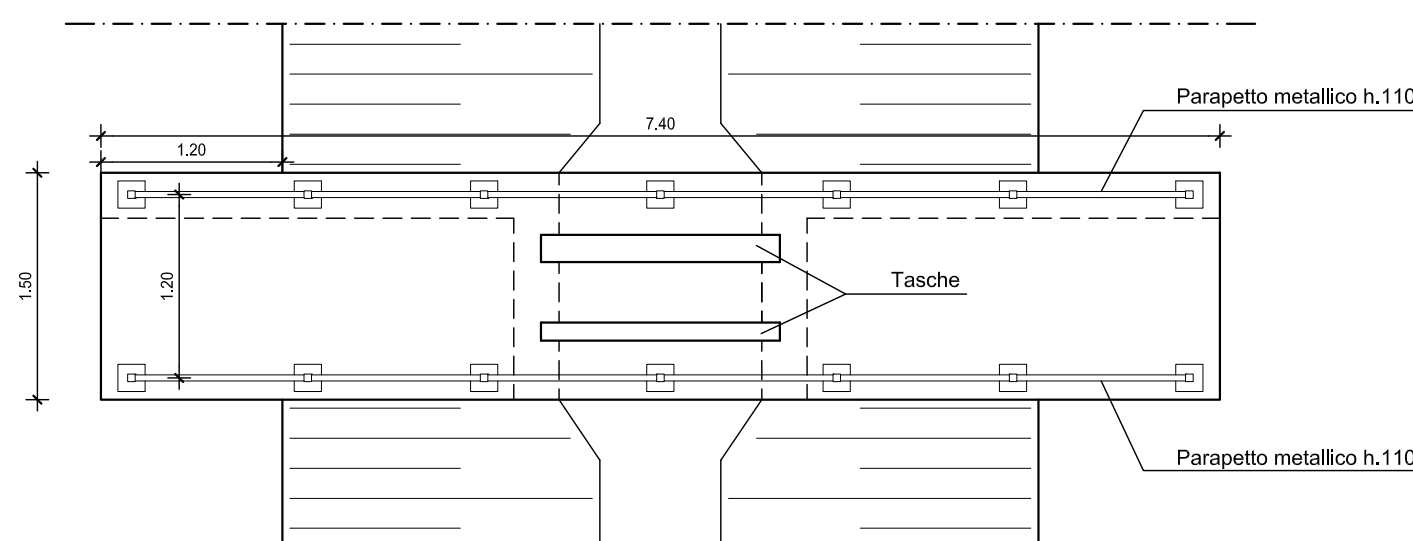

PROSPETTO FRONTALE LATO IMBOCCO
scala 1:50

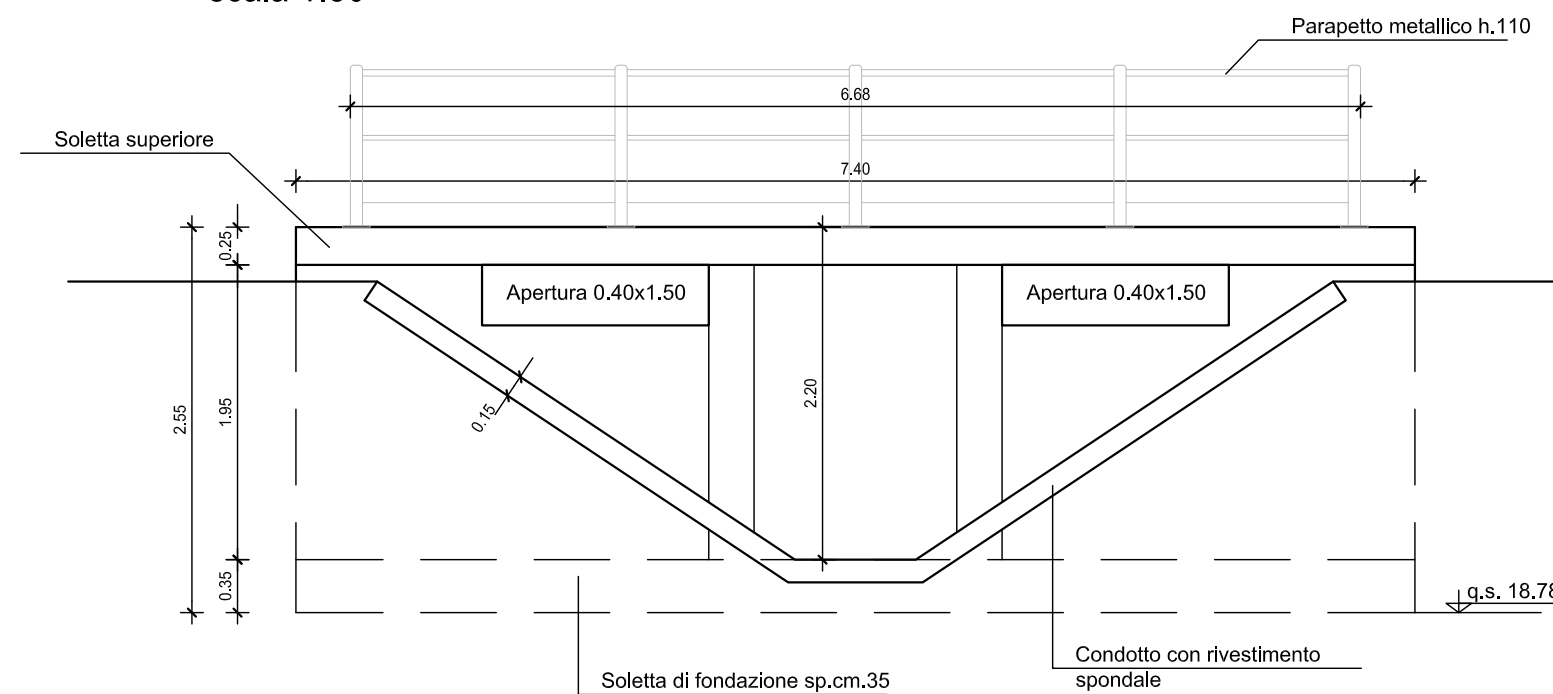


Materiali:	
CALCESTRUZZO MAGRONE	Rcm >= 15 MPa
CALCESTRUZZO PLATEE / MURI	C32/40 (Rck = 40 MPa)
gettati in opera	classe minima di consistenza S4
	rapporto A/C <= 0.50
	classe di esposizione XC2 + XA2
	contenuto minimo cemento 340 kg/mc
ACCIAIO per C.A.	B450C controllato in stabilimento
	saldabile
CALCESTRUZZO per PREFABBRICATI	> C32/40 (Rck = 40 MPa)
	classe di esposizione XA1
	classe minima di consistenza S2
	rapporto A/C <= 0.45
BARRE FILETTATE E RESINA	M12 Cl.8.8 + Hilti HIT-HY 200A
	o equivalente

	Ricoprimento netto (cm)	Ø _{max} inerti (mm)
C.A. in opera	4.0 (-0 +0.5)	31,5

La TUBAZIONE CIRCOLARE deve essere certificata per sovraccarico verticale mobile stradale per ponti di prima categoria (D.M. 17.01.18 – 5.1.3.3.5) con ricoprimento minimo di 65cm

Legenda misura :

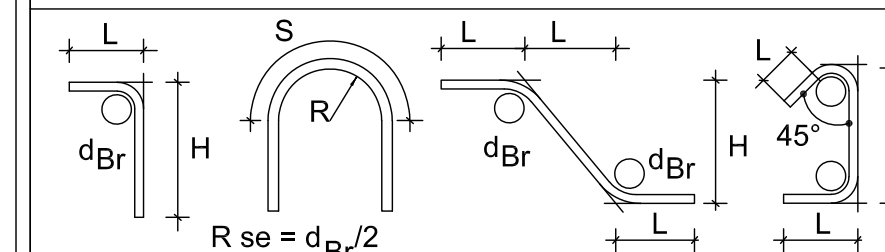

Diametro piegature:

Ø Barra	<16	d _{Br} = 4Ø
Ø Barra	Ø16 - Ø26	d _{Br} = 7Ø

NOTA: QUOTE E MISURE DA VERIFICARE IN CANTIERE DA PARTE DELL'IMPRESA ESECUTRICE

**CONSORZIO DI BONIFICA PIANURA DI FERRARA**

Sede legale e recapito postale:

44121 Ferrara - Via Borgo dei Leoni, 28 - C.F. 93076450381

web: www.bonificaferrara.it - e-mail: info@bonificaferrara.it
pec: posta.certificata@pec.bonificaferrara.it

aderente all'
Associazione Nazionale Bonifiche, Irrigazioni e Miglioramenti Fondari

Associazione Nazionale Bonifiche, Irrigazioni

PROGETTO CIARLE NORD

PROGETTO ESECUTIVO

Provincia di Ferrara

Comuni di Terre del Reno e Vigarano Mainarda

**LAVORI DI IMPLEMENTAZIONE PRIMARIA DEL SISTEMA IRRIGUO
CIARLE NEI COMUNI TERRE DEL RENO E VIGARANO MAINARDA (FE)
CONDOTTO DISTRIBUTORE NORD.**

CUP: J34E21001450001

ELABORATI GRAFICI

**MANUFATTI - DISEGNI ARCHITETTONICI
MANUFATTO PER PARATOIA PIANA**

Data: **09.11.2021**

Elab.:

C.3.10

IL PROGETTISTA
ott. Ing. Massimo C

**IL RESPONSABILE
DEL PROCEDIMENTO**
(Dott. Ing. Marco Volpin)

Rev.	Descrizione	Redatto	Verificato	Approvato	Data
A					
B					
C					