




PIANTA
scala 1:50

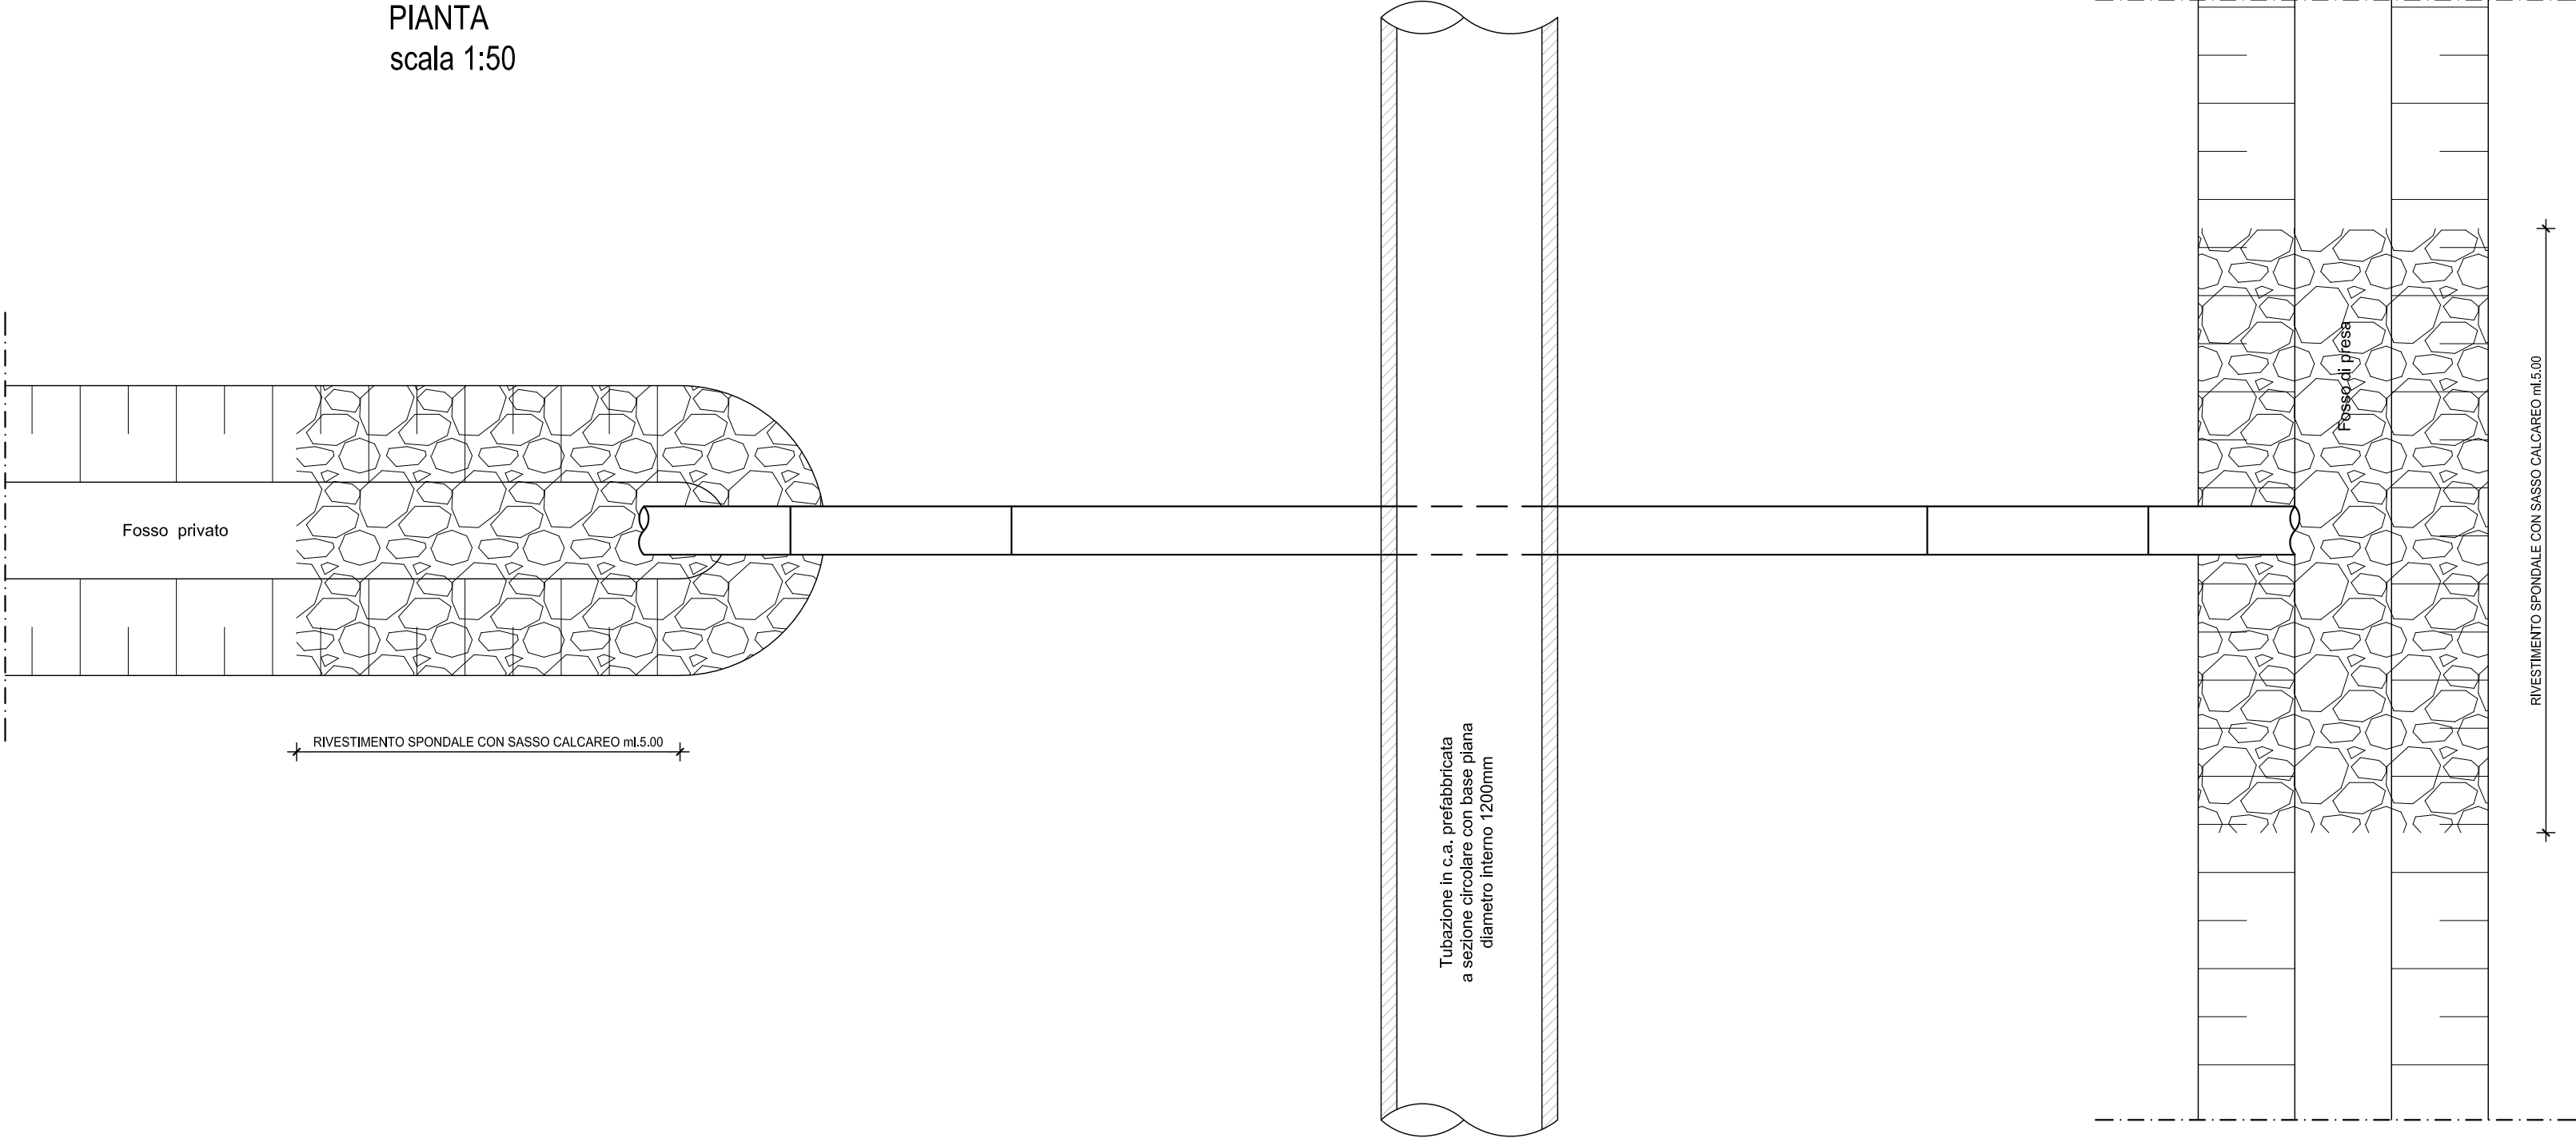

SEZIONE LONGITUDINALE
scala 1:50

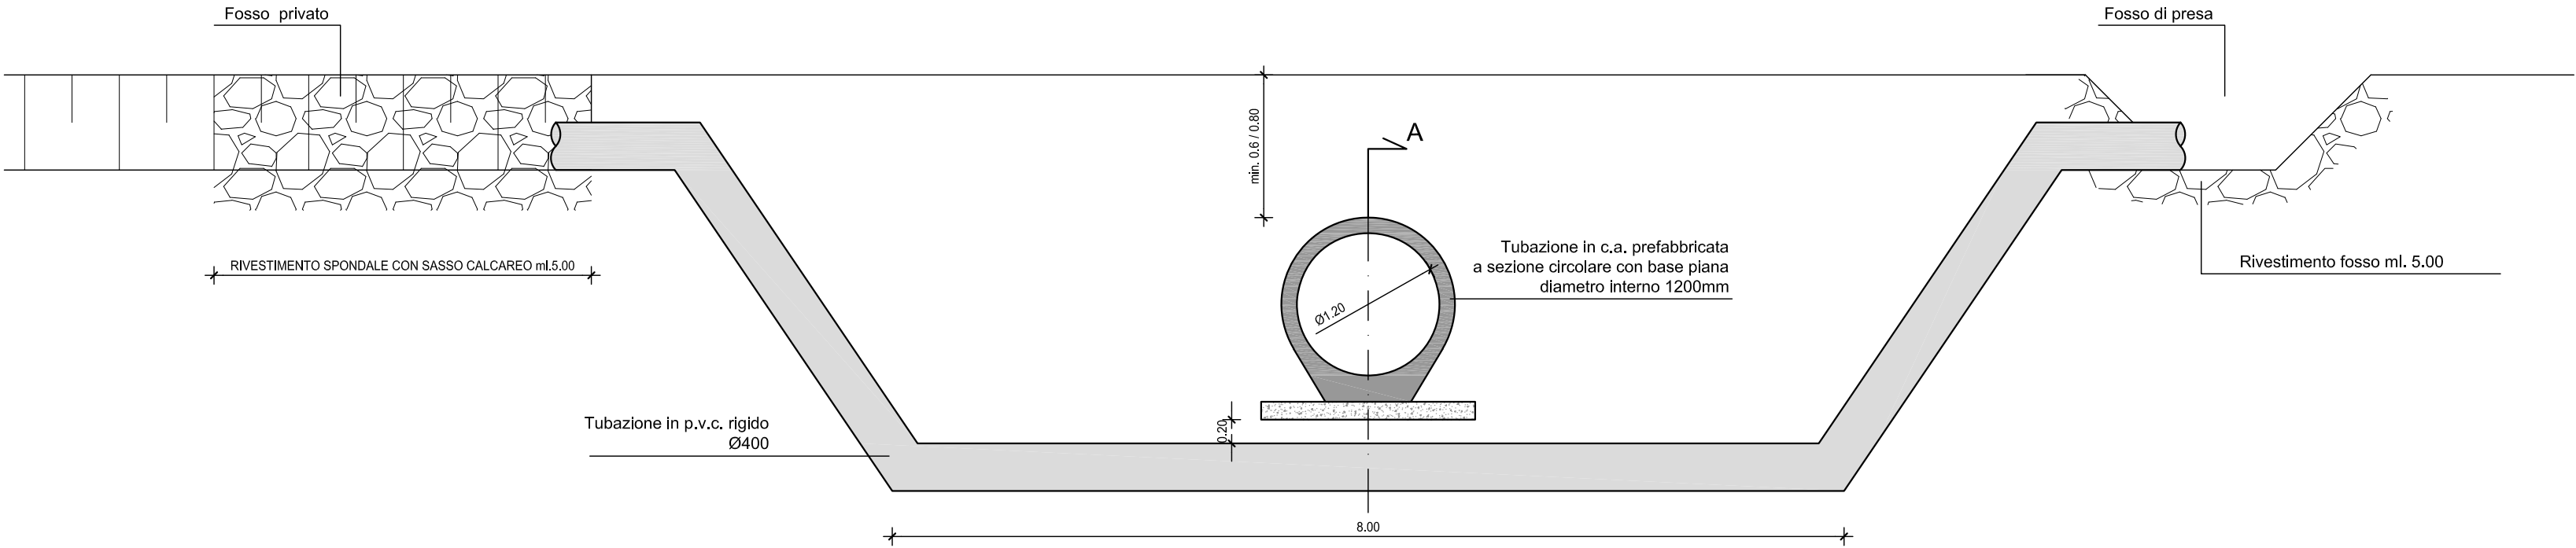

SEZIONE A-A
scala 1:50

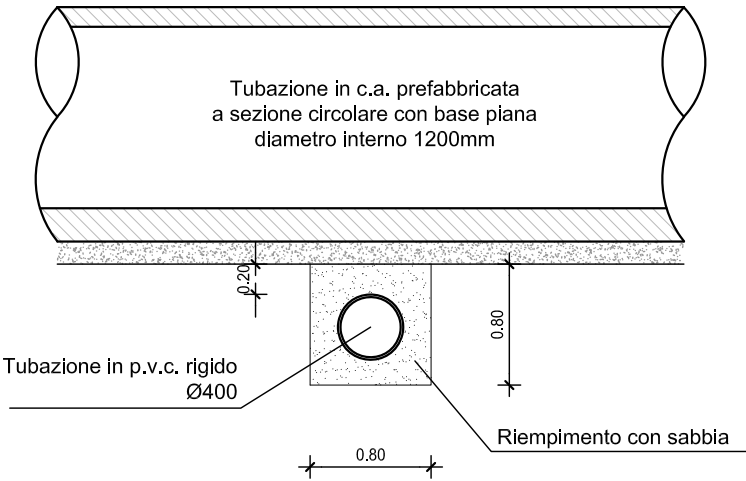

CONSORZIO DI BONIFICA PIANURA DI FERRARA

Sede legale e recapito postale:

44121 Ferrara - Via Borgo dei Leoni, 28 - C.F. 93076450381

web: www.bonificaferrara.it - e-mail: info@bonificaferrara.it

pec: posta.certificata@pec.bonificaferrara.it

aderente all' **AN**

Associazione Nazionale Bonifiche, Irrigazioni e Miglioramenti Fondiari

PROGETTO CIARLE NORD

PROGETTO ESECUTIVO

Provincia di Ferrara

Comuni di Terre del Reno e Vigarano Mainarda

**LAVORI DI IMPLEMENTAZIONE PRIMARIA DEL SISTEMA IRRIGUO
CIARLE NEI COMUNI TERRE DEL RENO E VIGARANO MAINARDA (FE)
CONDOTTO DISTRIBUTORE NORD.**

CUP: J34E21001450001

ELABORATI GRAFICI

**MANUFATTI - DISEGNI ARCHITETTONICI
SOTTOPASSO TIPO FOSCO PRIVATO**

Data: **09.11.2021**

Elab.:

C.3.11

IL PROGETTISTA
(Dott. Ing. Massimo Garutti)

**IL RESPONSABILE
DEL PROCEDIMENTO**
(Dott. Ing. Marco Volpin)

Rev.	Descrizione	Redatto	Verificato	Approvato	Data
A					
B					
C					