




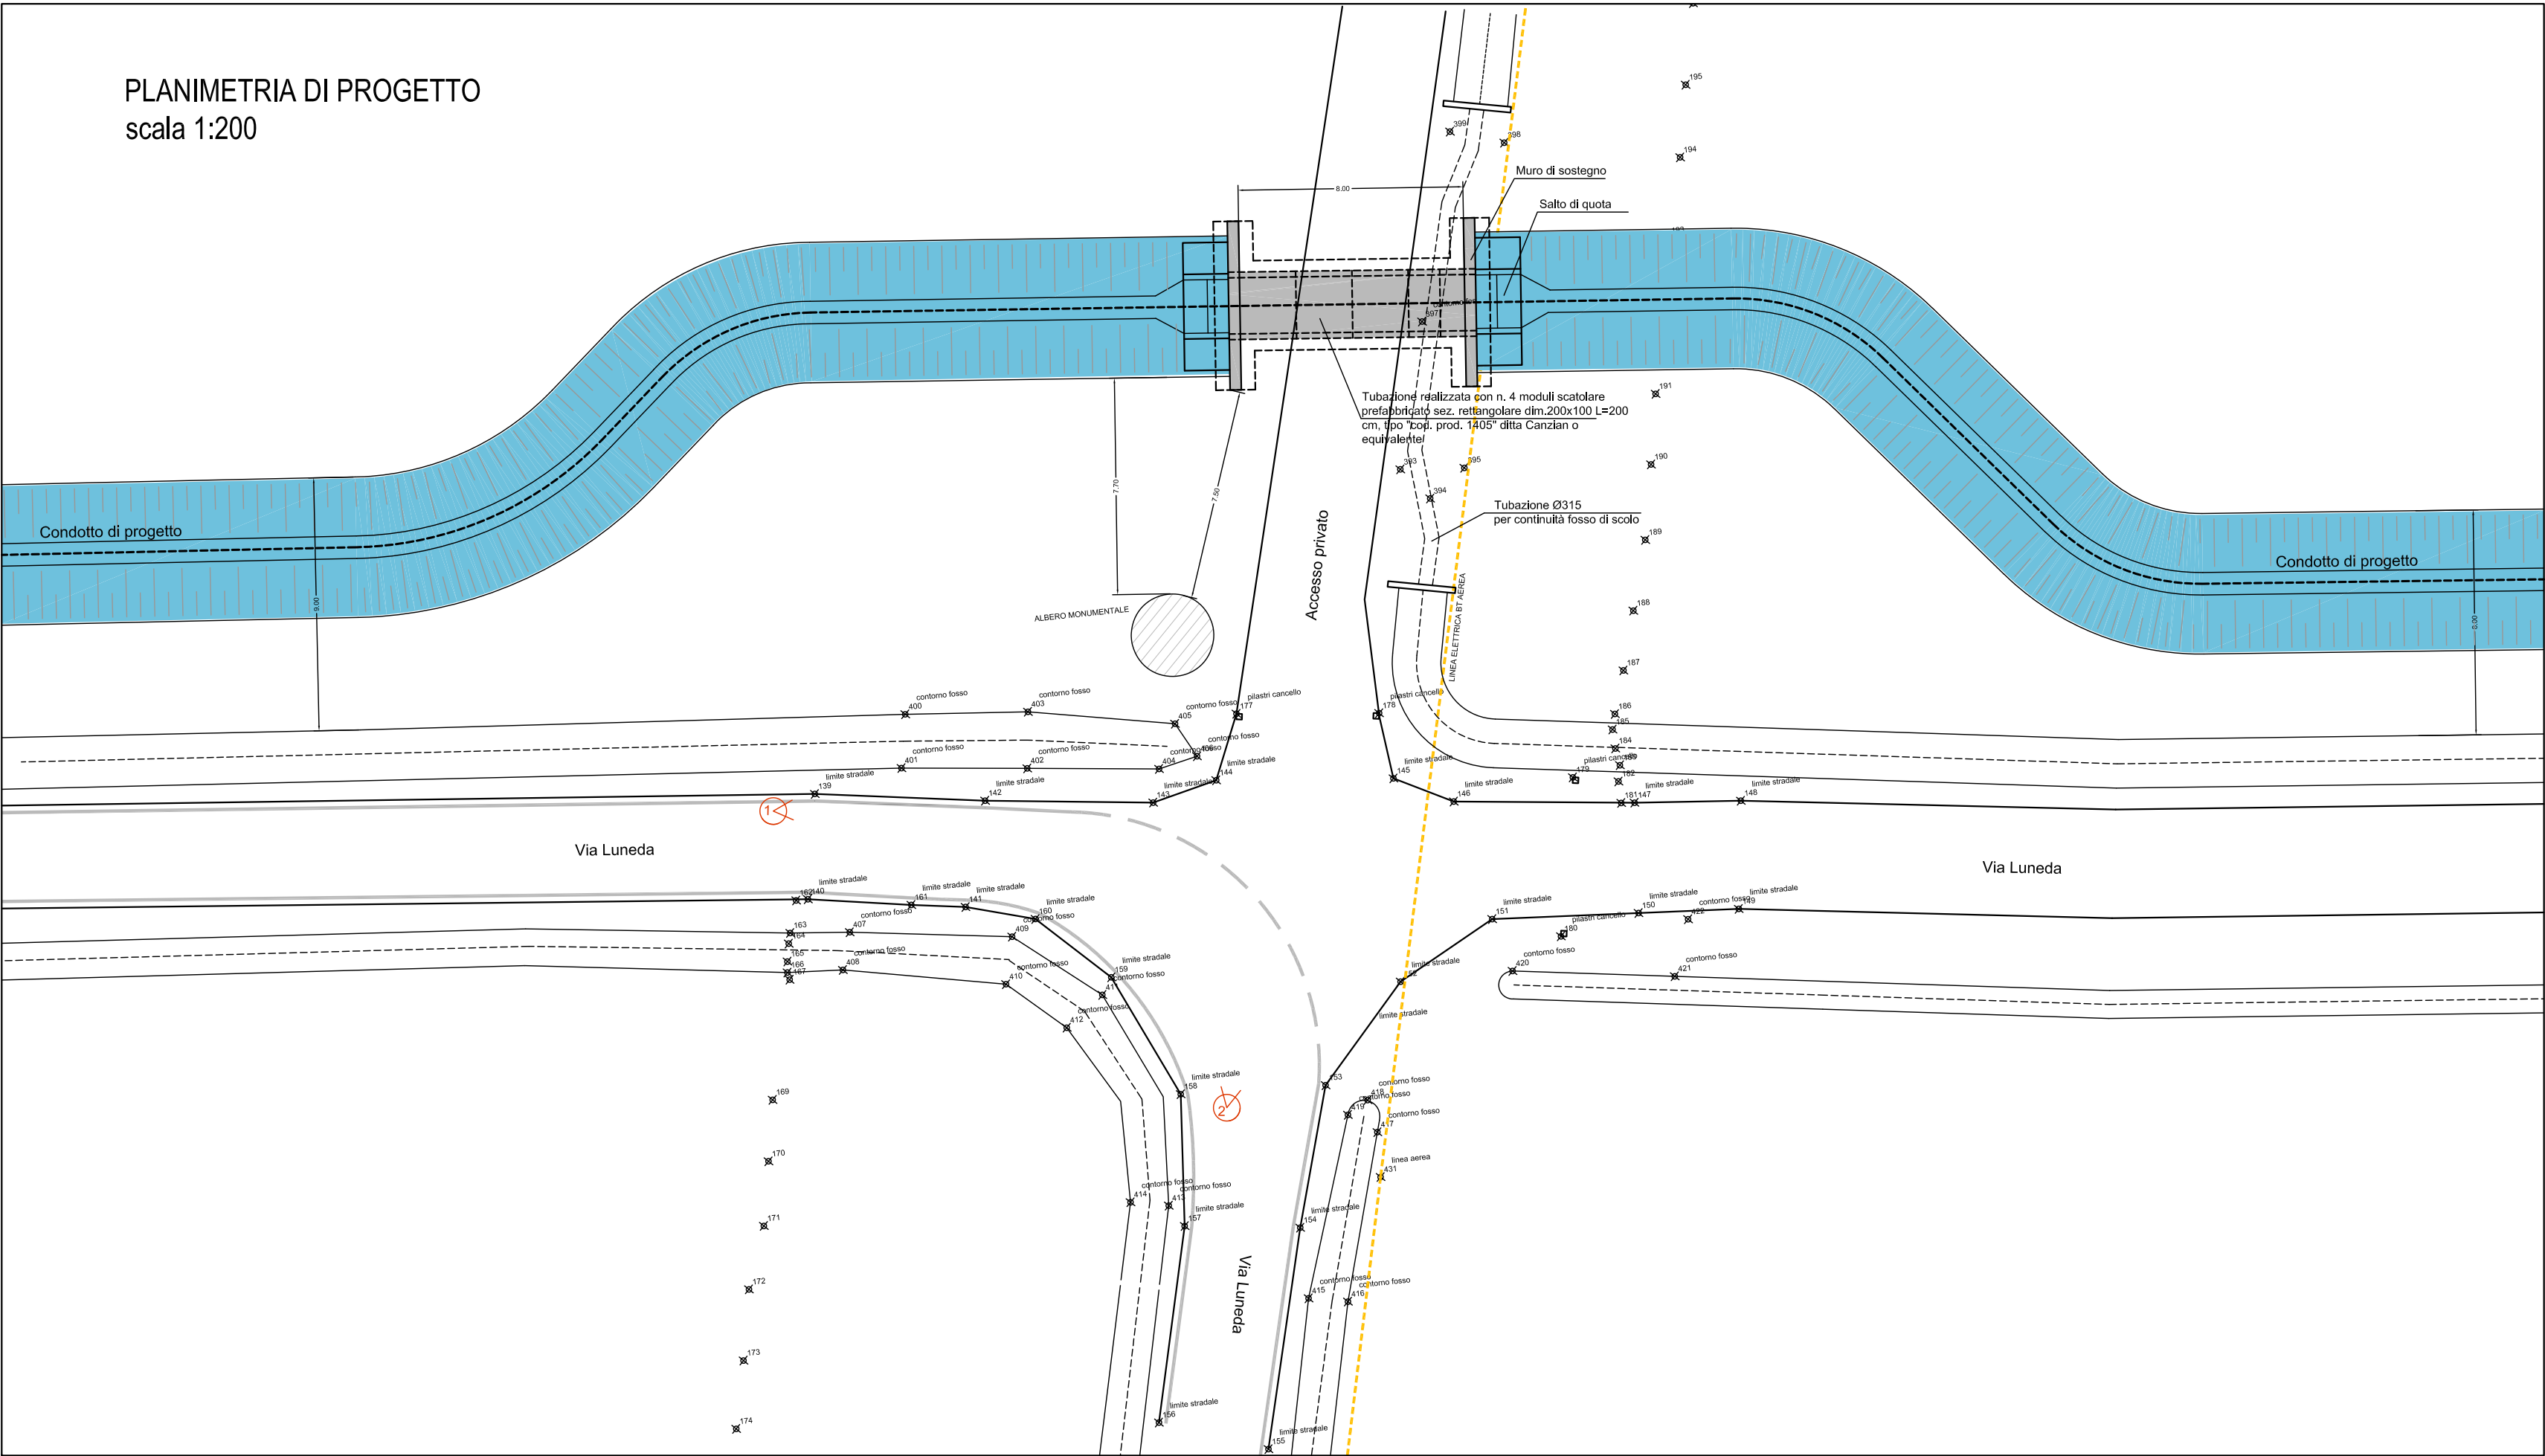


PIANTA
scala 1:50

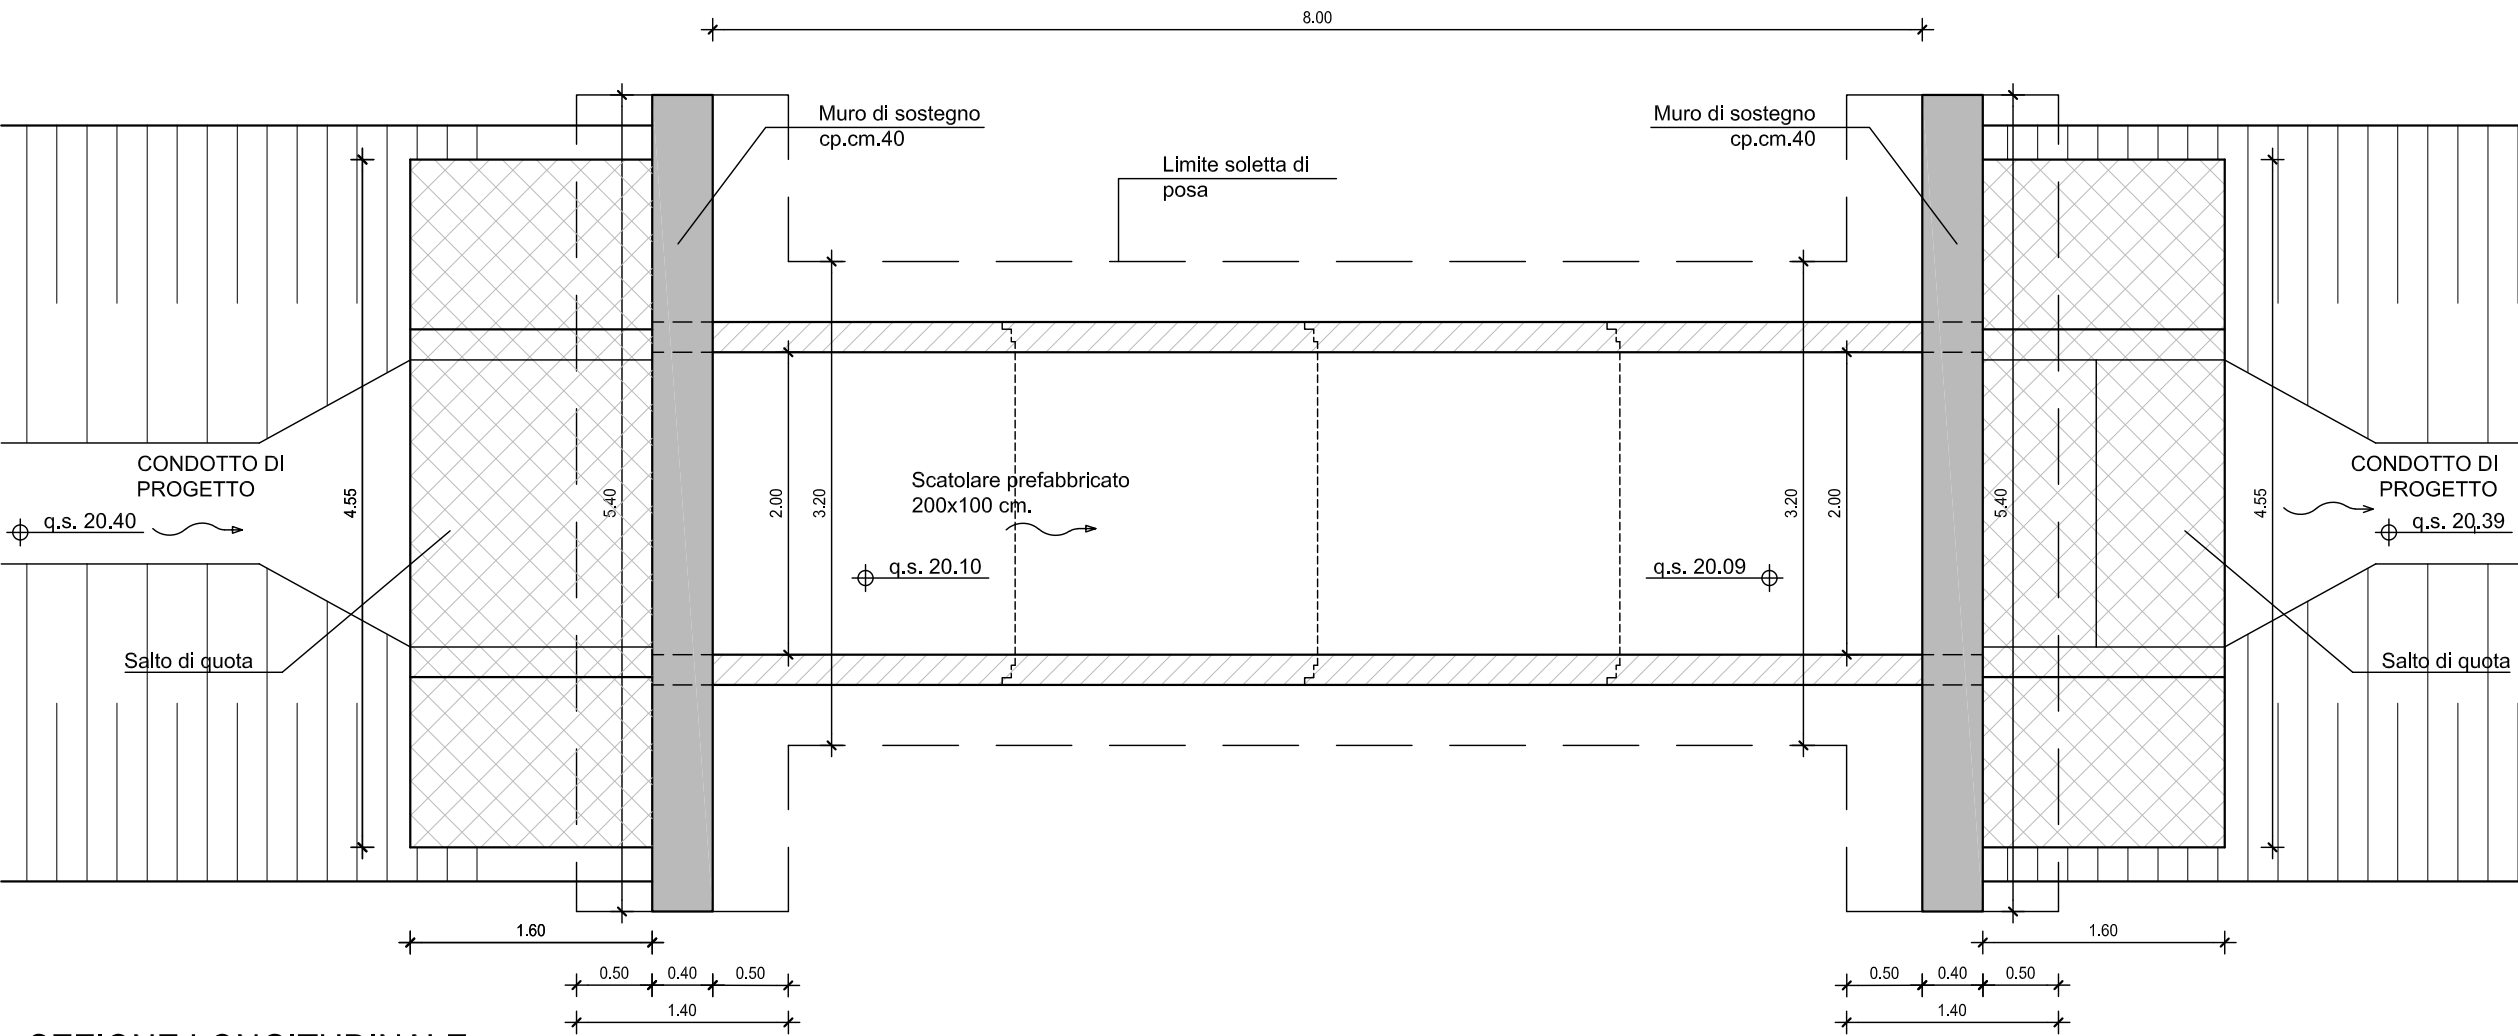

SEZIONE LONGITUDINALE
scala 1:50

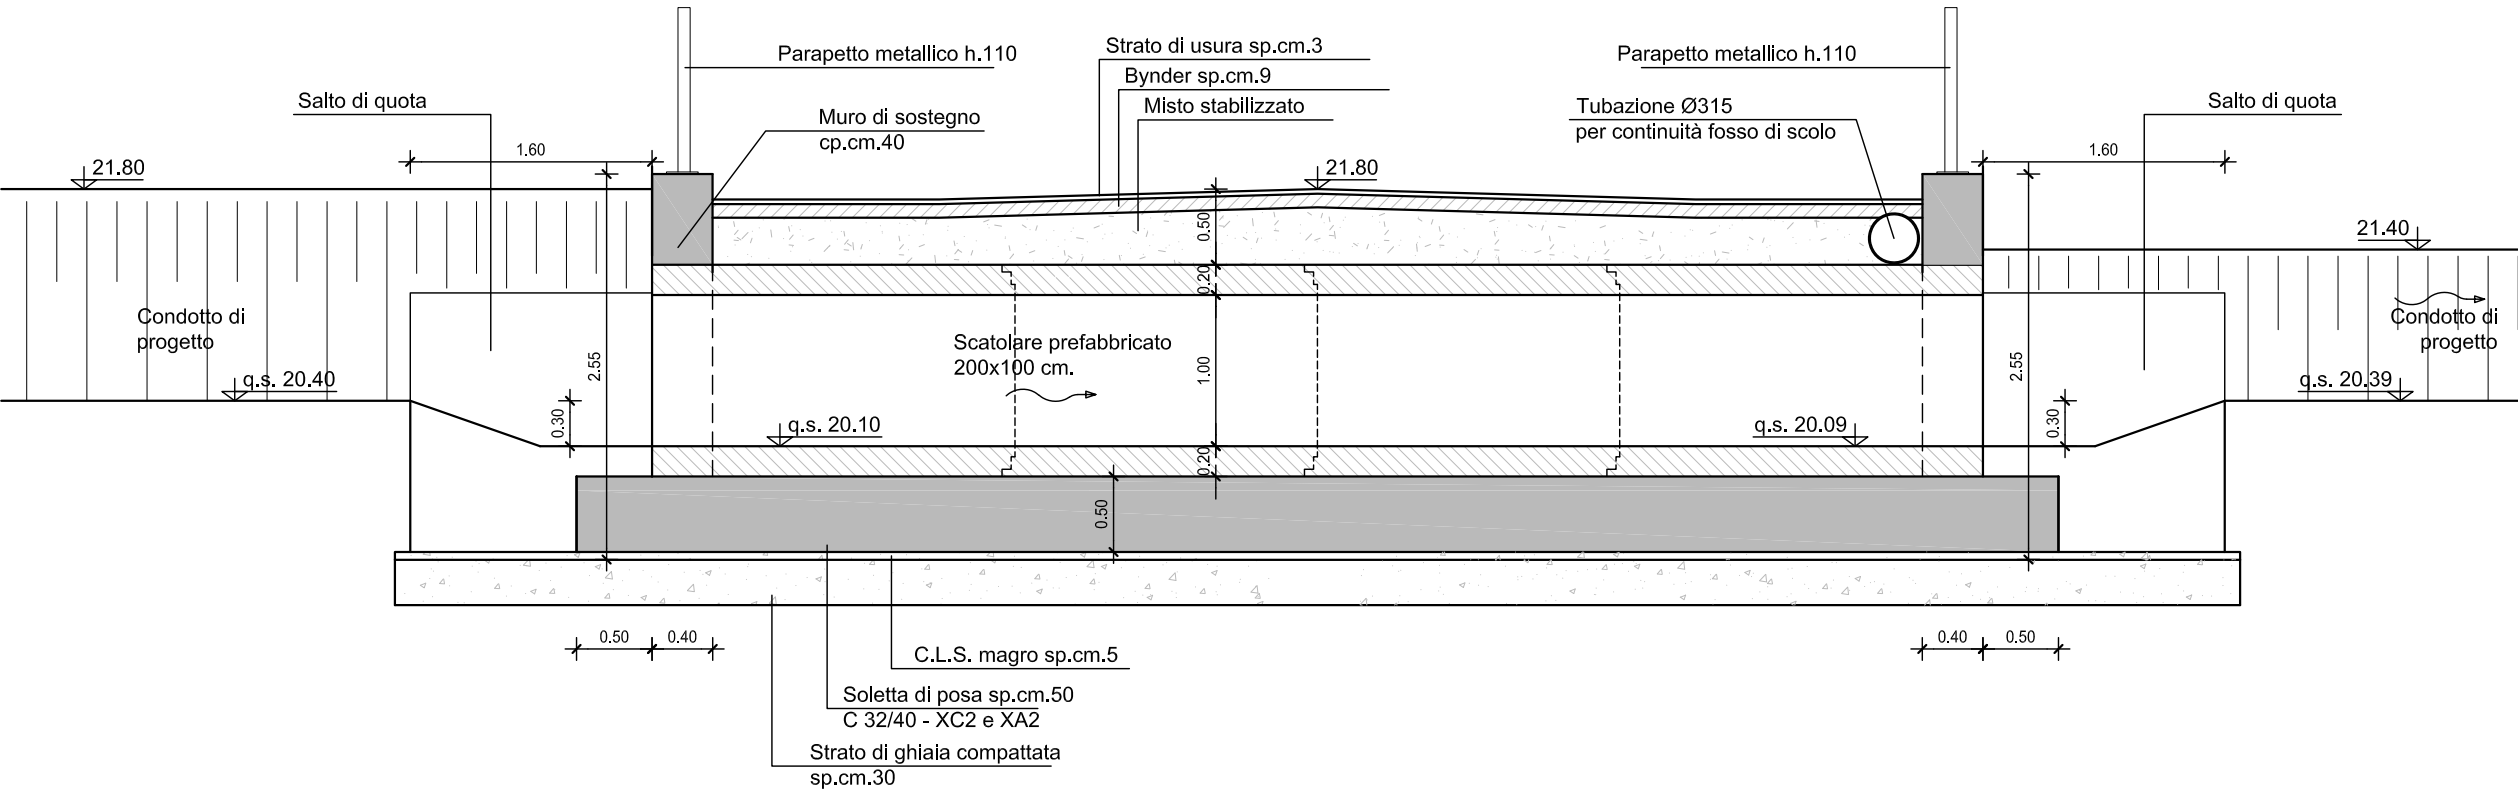

SEZIONE TRASVERSALE
scala 1:50

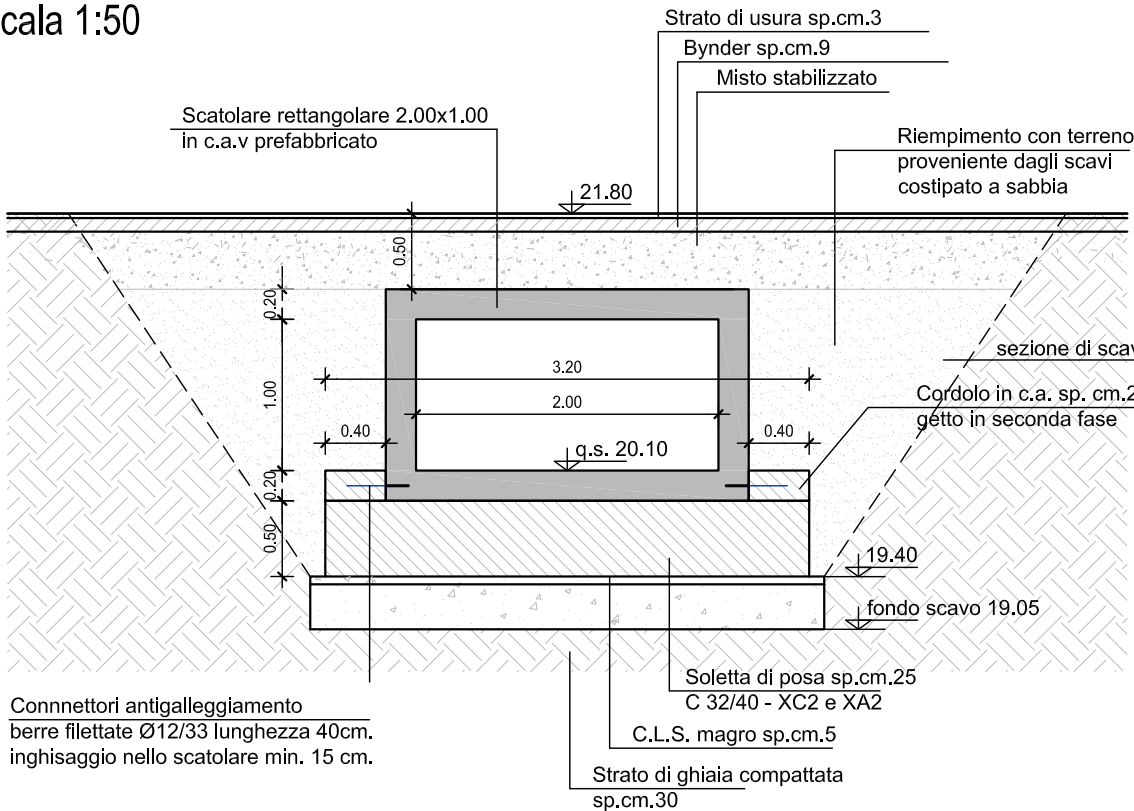

Materiali:

CALCESTRUZZO MAGRONE
CALCESTRUZZO PLATEA / MURI
gettati in opera

ACCIAIO per C.A.

CALCESTRUZZO per PREFABBRICATI

BARRE FILETTATE E RESINA

Rcm ≥ 15 MPa
C32/40 (Rck = 40 MPa)
classe minima di consistenza S4
rapporto A/C ≤ 0.50
classe di esposizione **XC2 + XA2**
contenuto minimo cemento 340 kg/mc
B450C controllato in stabilimento
saldabile
> C32/40 (Rck = 40 MPa)
classe di esposizione **XA1**
classe minima di consistenza S2
rapporto A/C ≤ 0.45
M12 Cl.8.8 + Hilti HIT-HY 200A
o equivalente

	Ricoprimento netto (cm)	$\varnothing_{\max}$ inerti (mm)
C.A. in opera	4,0 (-0 +0,5)	31,5

Lo SCATOLARE deve essere certificato per sovraccarico verticale mobile stradale per ponti di prima categoria (D.M. 17.01.18 – 5.1.3.3.5)

FONDAZIONI

Legenda misure :

Diametro piegature:

$\varnothing$ Barra	<16	$d_{Br} = 4\varnothing$
$\varnothing$ Barra	$\varnothing 16 - \varnothing 26$	$d_{Br} = 7\varnothing$

NOTA: QUOTE E MISURE DA VERIFICARE IN CANTIERE DA PARTE DELL'IMPRESA ESECUTRICE



FOTO 1



FOTO 2

Consorzio di Bonifica PIANURA DI FERRARA

CONSORZIO DI BONIFICA PIANURA DI FERRARA

Sede legale e recapito postale:
44121 Ferrara - Via Borgo dei Leoni, 28 - C.F. 93076450381
web: www.bonificaferrara.it - e-mail: info@bonificaferrara.it
pec: posta.cerificata@pec.bonificaferrara.it
aderente all' Associazione Nazionale Bonifiche, Irrigatori e Miglioramenti Fondiari

PROGETTO CIARLE NORD

PROGETTO ESECUTIVO

Provincia di Ferrara
Comuni di Terre del Reno e Vigarano Mainarda

LAVORI DI IMPLEMENTAZIONE PRIMARIA DEL SISTEMA IRRIGUO CIARLE NEI COMUNI TERRE DEL RENO E VIGARANO MAINARDA (FE)

CONDOTTO DISTRIBUTORE NORD.

CUP: J34E21001450001

ELABORATI GRAFICI

MANUFATTI - DISEGNI ARCHITETTONICI

ATTRAVERSAMENTO VIA LUNEDA "B"

Data: **09.11.2021** Elab.: **C.3.2**

IL PROGETTISTA
(Dott. Ing. Massimo Garutti)

IL RESPONSABILE DEL PROCEDIMENTO
(Dott. Ing. Marco Volpini)

Rev.	Descrizione	Redatto	Verificato	Approvato	Data
A					
B					
C					