
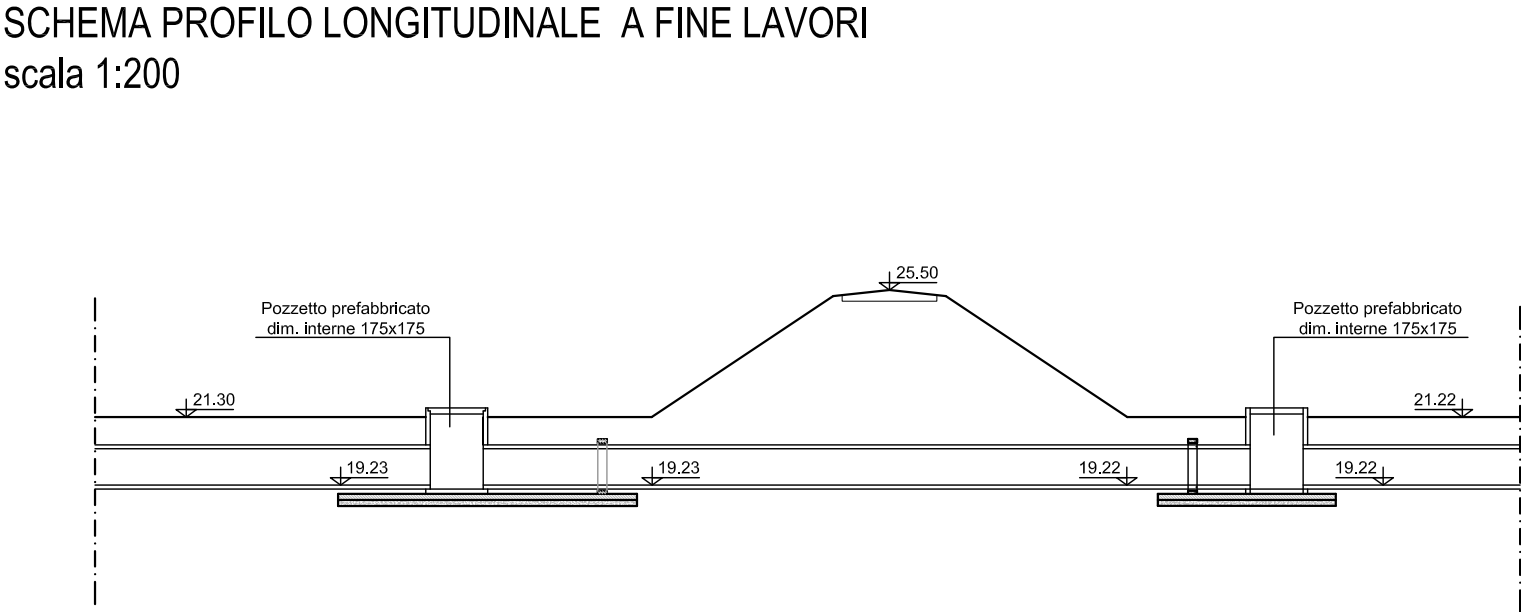
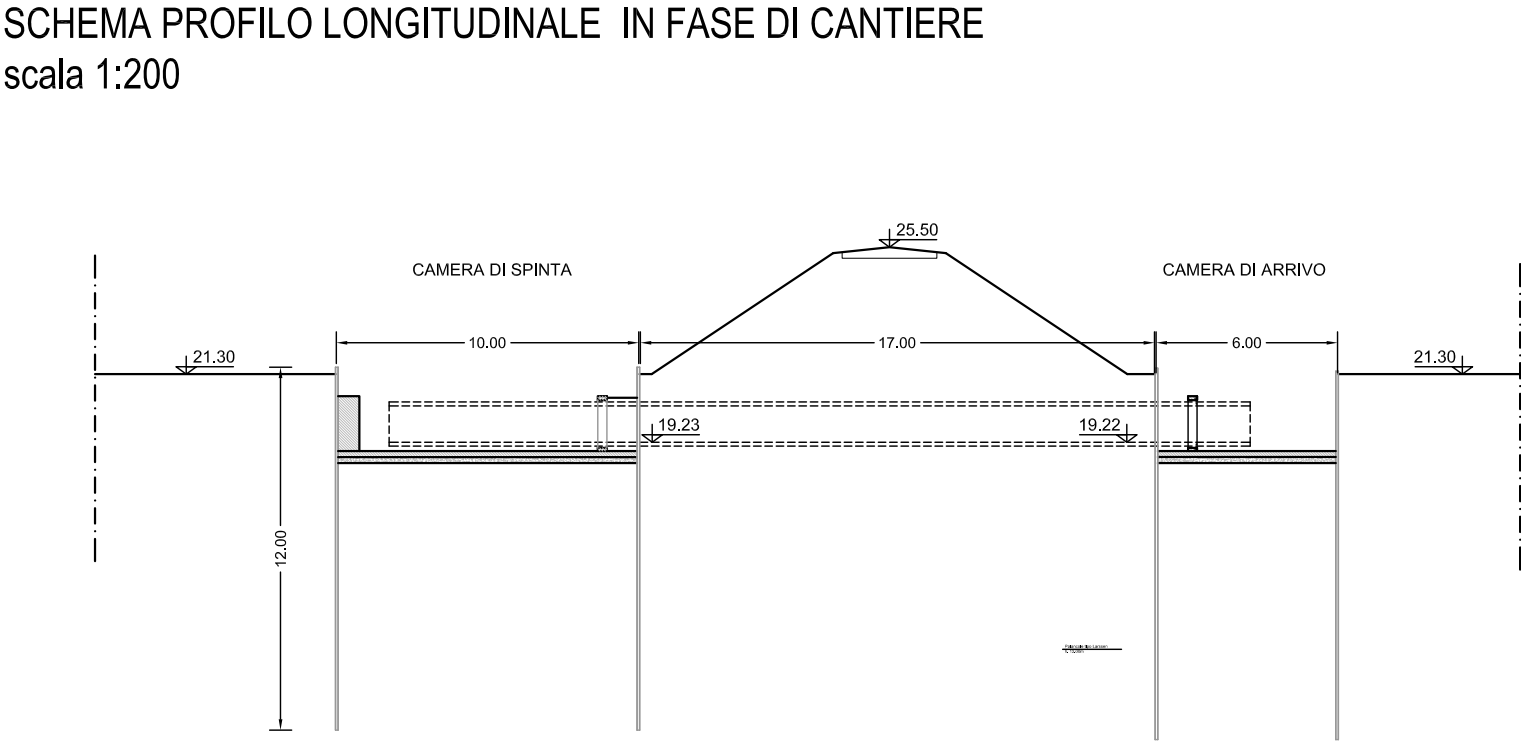


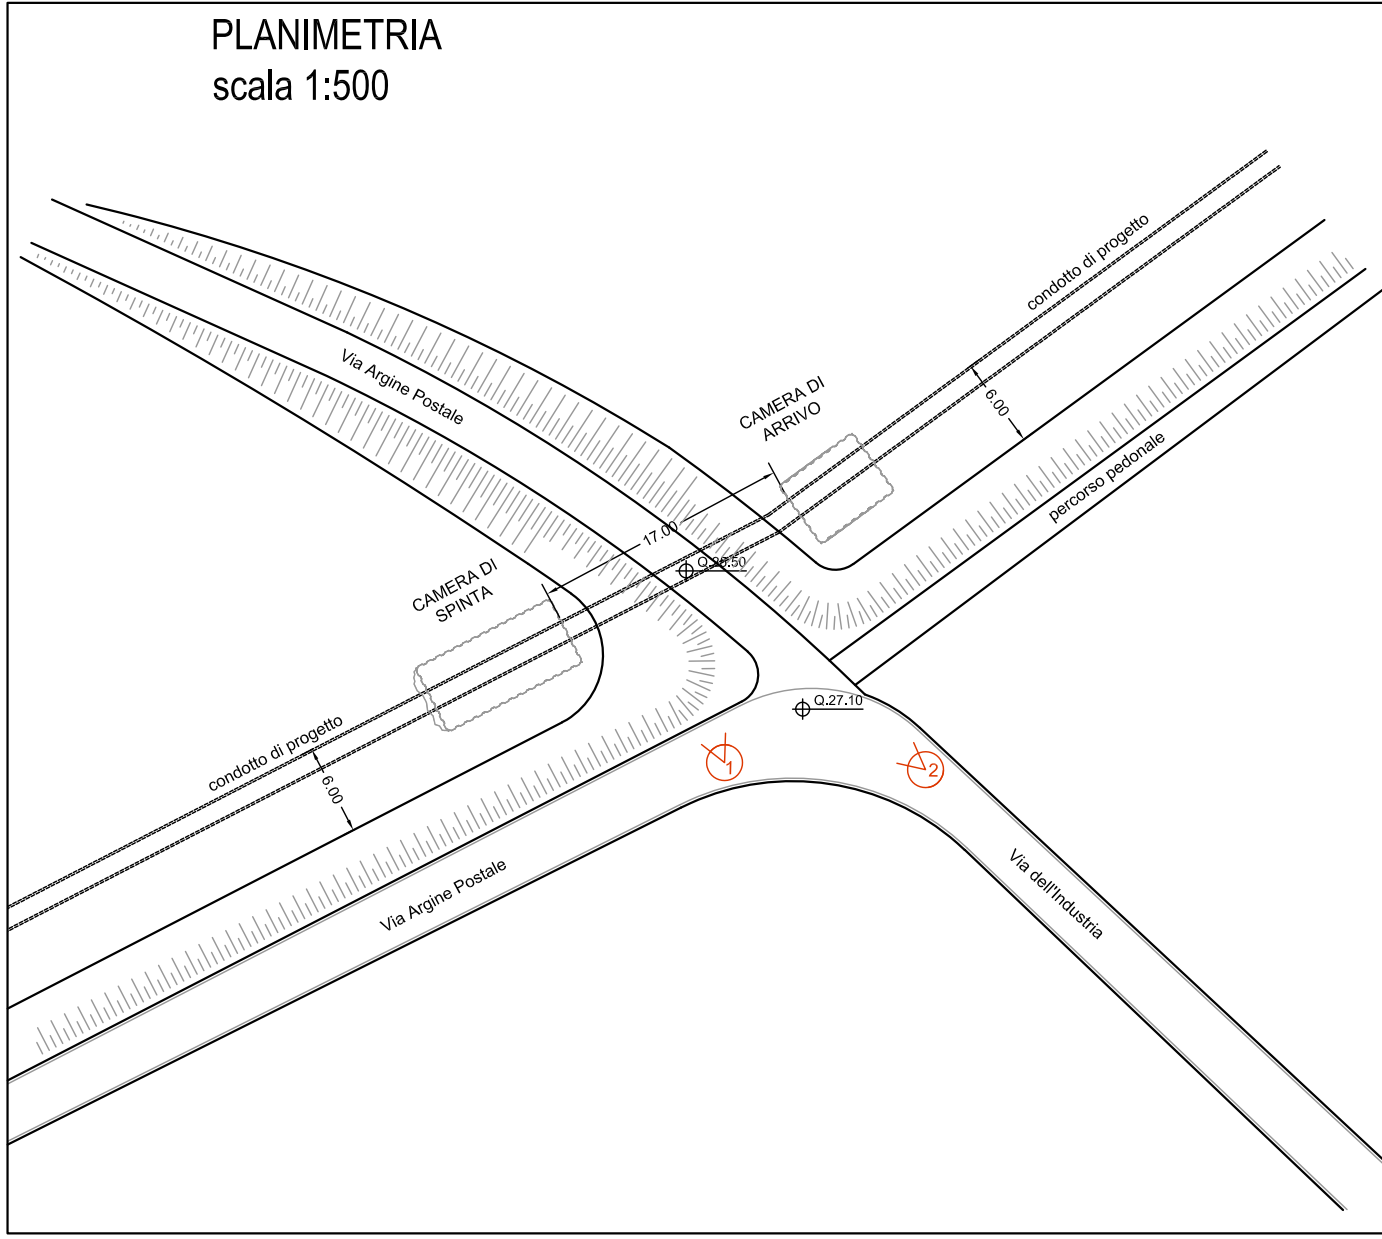

Materiali: CALCESTRUZZO MAGRONE CALCESTRUZZO PLATEE / MURI gettati in opera			Rcm >=15 MPa C32/40 (Rck = 40 MPa) classe minima di consistenza S4 rapporto A/C <=0.50 classe di esposizione XC2 + XA2 contenuto minimo cemento 340 kg/mc B450C controllato in stabilimento saldabile
ACCIAIO per C.A.			> C32/40 (Rck = 40 MPa) classe di esposizione XA1 classe minima di consistenza S2 rapporto A/C <=0.45
BARRE FILETTATE E RESINA			M12 Cl.8.8 + HiHi HIT-HY 200A o equivalente
	Ricoprimento netto (cm)	Ø max inerti (mm)	
C.A. in opera	4.0 (-0 +0.5)	31,5	
La TUBAZIONE CIRCOLARE deve essere certificata per sovraccarico verticale mobile stradale per ponti di prima categoria (D.M. 17.01.18 – 5.1.3.3.5) con ricoprimento minimo di 65cm			

NOTA: QUOTE E MISURE DA VERIFICARE IN CANTIERE DA PARTE DELL'IMPRESA ESECUTRICE



- (A)** Nel caso in cui il getto della parete di spinta non avvenga contro terreno indisturbato e/o vi sia terreno di scarsa portanza, sarà necessario riempire a tergo della parete in c.a. e la scarpata naturale dello scavo con misto cementato fino al piano di campagna.
- (B)** La pendenza della platea di varo deve essere uguale alla pendenza dell'asse di perforazione.
- L'ELABORATO DEVE INTENDERSI COME SCHEMI DI OPERA PROVVISORIALE. LA PROGETTAZIONE ESECUTIVA RIMANE A CARICO DELL'IMPRESA ESECUTRICE.**



FOTO 1



FOTO 2

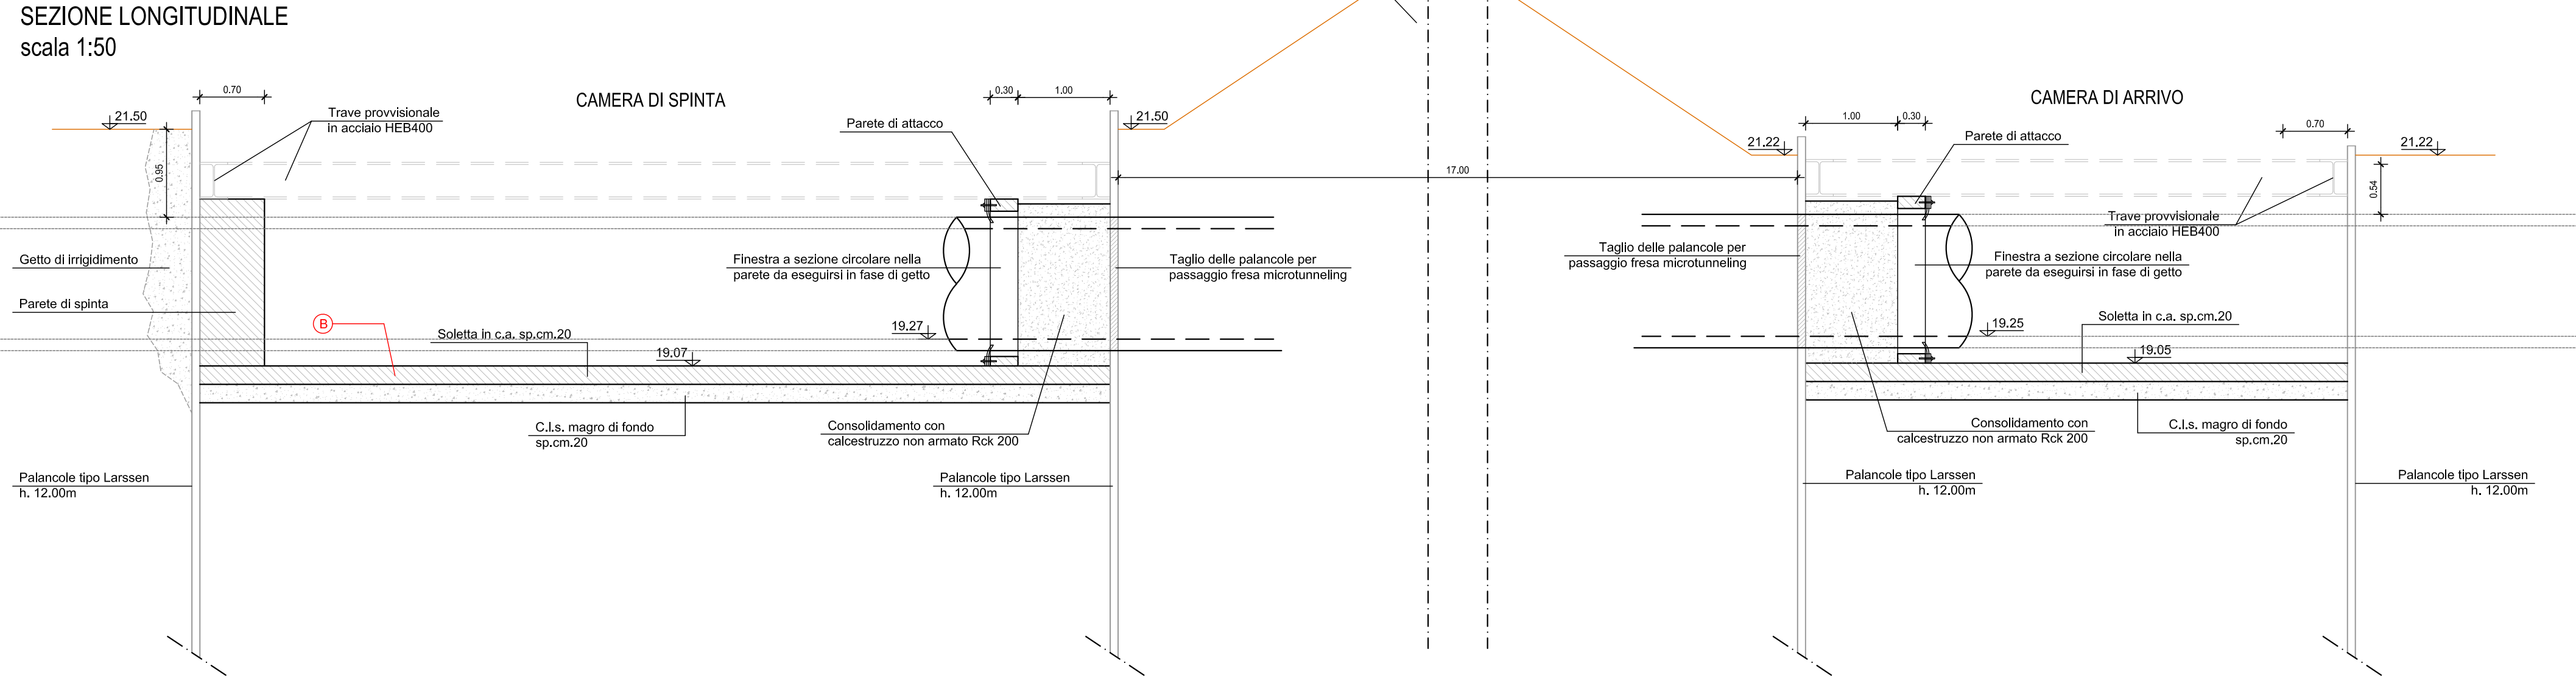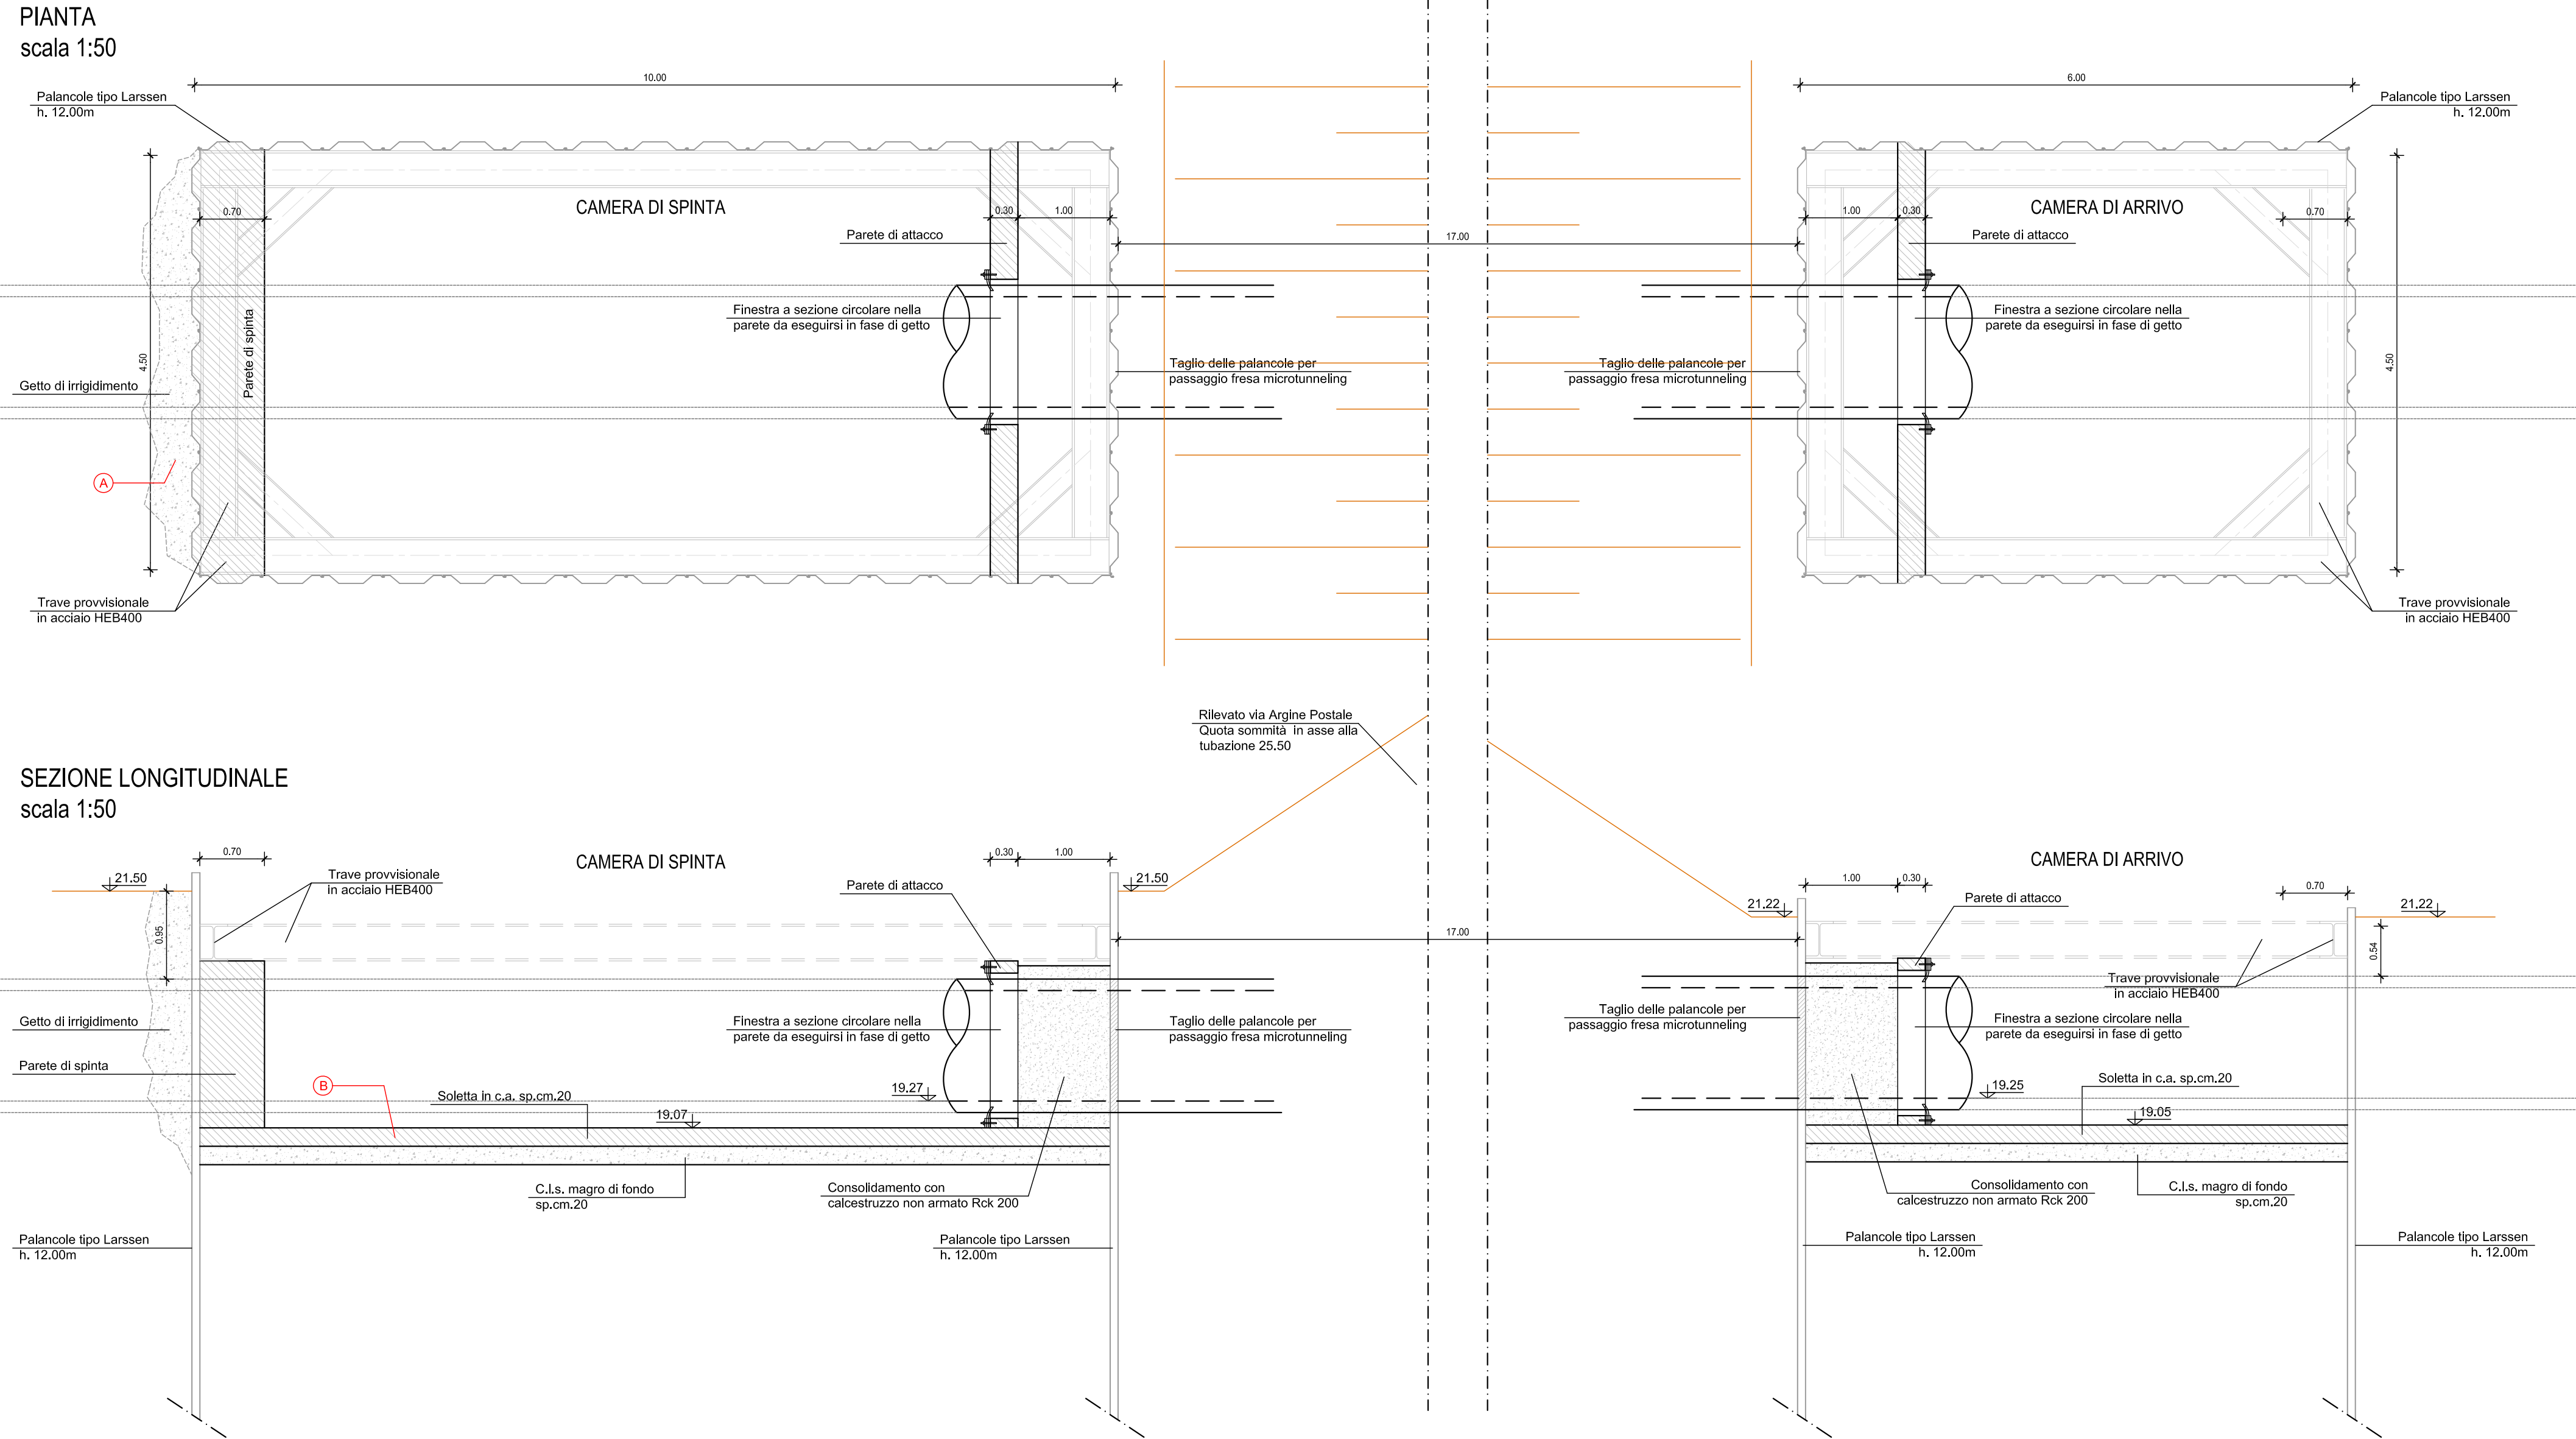

CONSORZIO DI BONIFICA PIANURA DI FERRARA

Sede legale e recapito postale:
44121 Ferrara - Via Borgo dei Leoni, 28 - C.F. 93076450381
web: www.bonificaferrara.it - e-mail: info@bonificaferrara.it
pec: posta.cerficata@pec.bonificaferrara.it
aderente all' **AS** Associazione Nazionale Bonifiche, Irrigatori e Miglioramenti Fondari

PROGETTO CIARLE NORD

PROGETTO ESECUTIVO

Provincia di Ferrara
Comuni di Terre del Reno e Vigarano Mainarda

**LAVORI DI IMPLEMENTAZIONE PRIMARIA DEL SISTEMA IRRIGUO
CIARLE NEI COMUNI TERRE DEL RENO E VIGARANO MAINARDA (FE)
CONDOTTO DISTRIBUTORE NORD.**

CUP: J34E21001450001

ELABORATI GRAFICI

**MANUFATTI - DISEGNI ARCHITETTONICI
ATTRaversamento VIA ARGINE POSTALE 2**

Data: **09.11.2021**

Elab.:

C.3.7

IL PROGETTISTA
(Dott. Ing. Massimo Garutti)

**IL RESPONSABILE
DEL PROCEDIMENTO**
(Dott. Ing. Marco Volpin)

Rev.	Descrizione	Redatto	Verificato	Approvato	Data
A					
B					
C					