




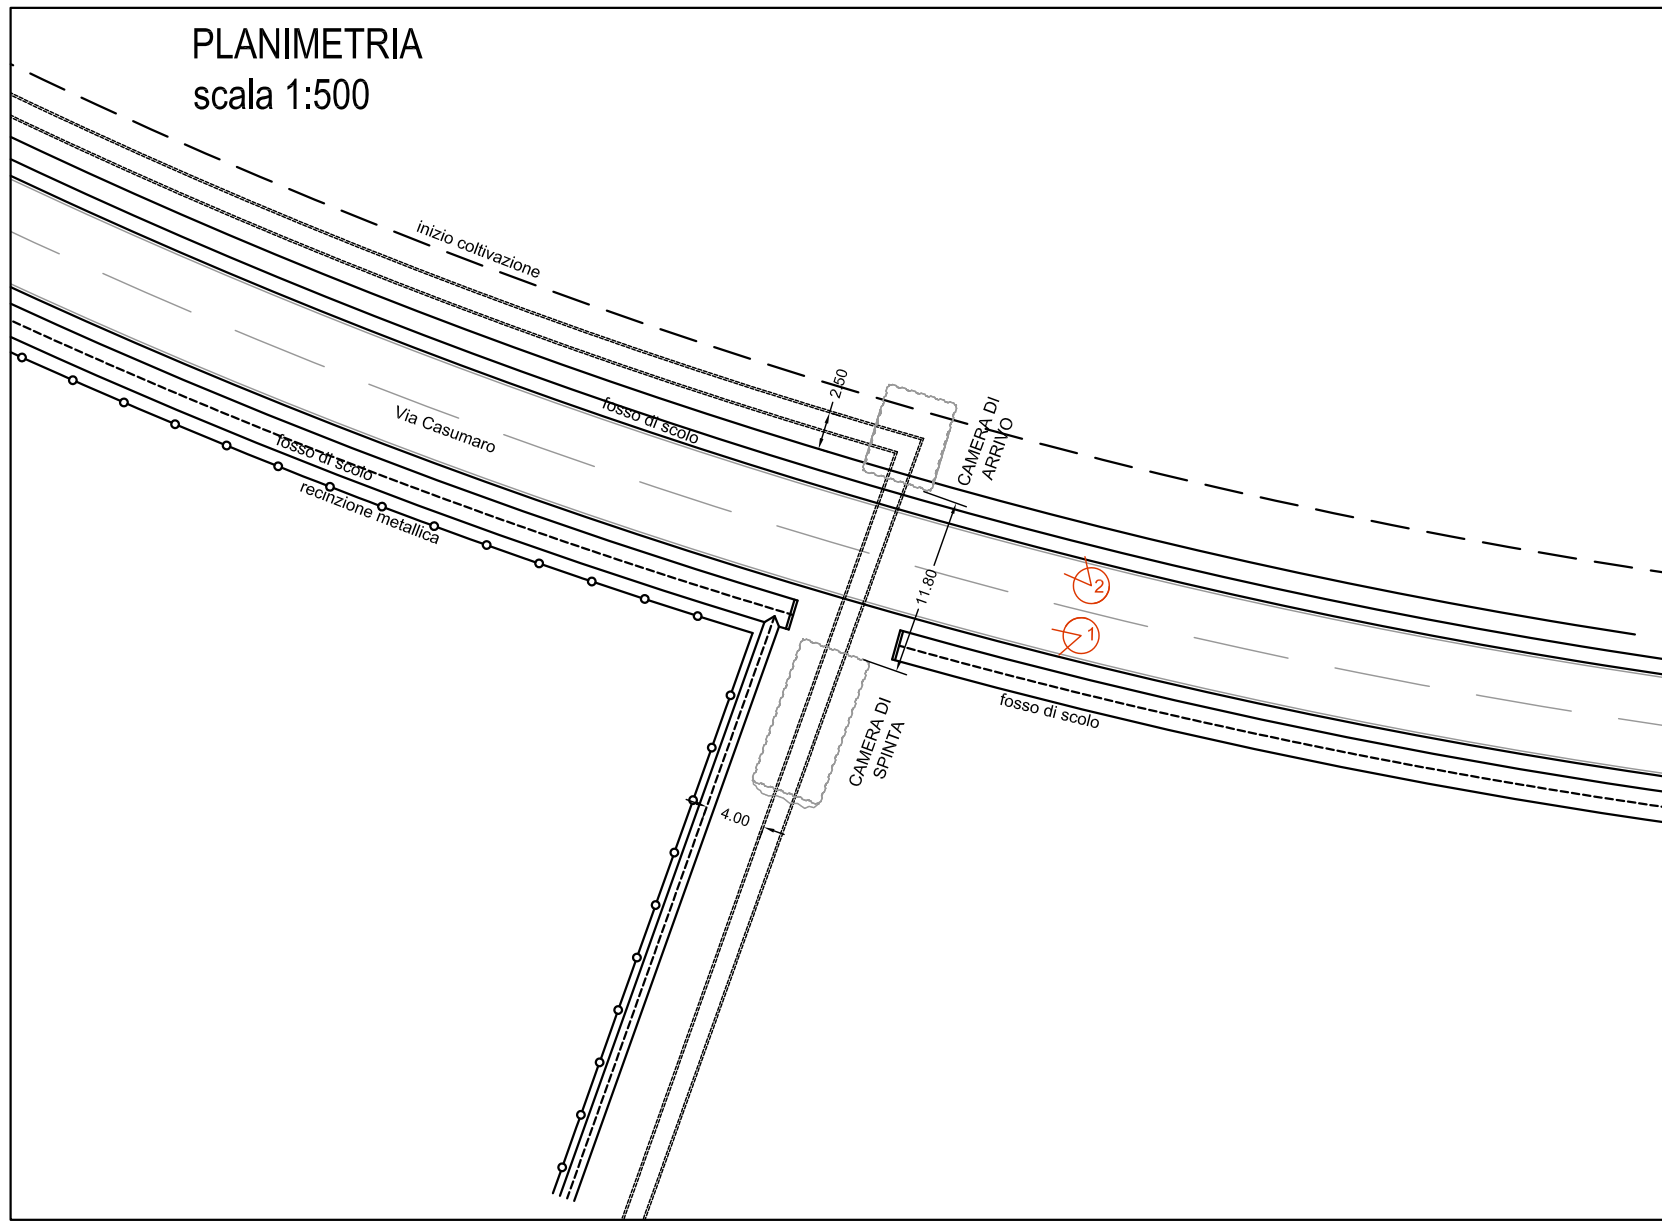

SCHEMA PROFILO LONGITUDINALE IN FASE DI CANTIERE
scala 1:200

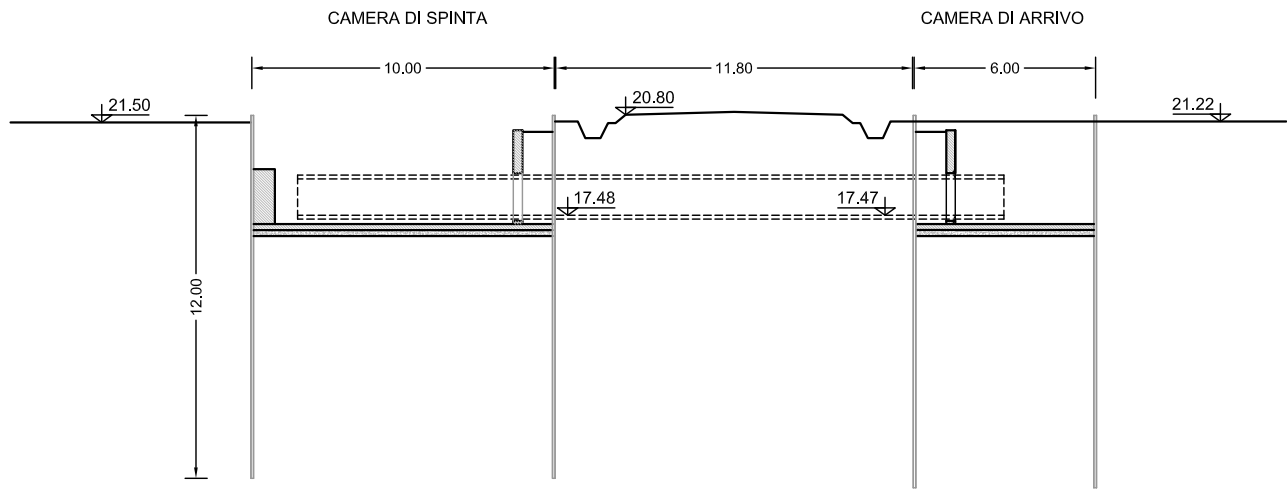

SCHEMA PROFILO LONGITUDINALE A FINE LAVORI
scala 1:200

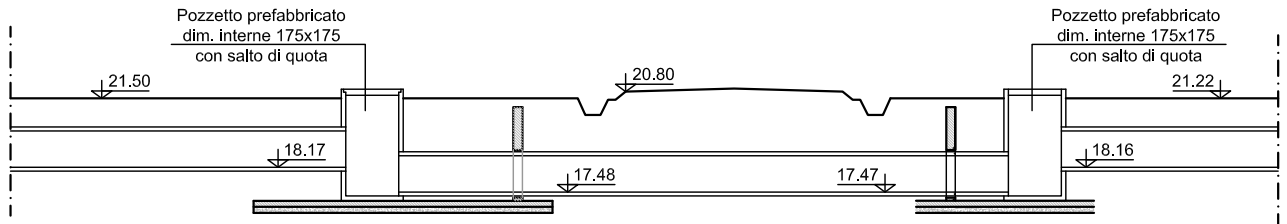

Materiali:		
CALCESTRUZZO MAGRONE	Rcm >=15 MPa	
CALCESTRUZZO PLATEE / MURI	C32/40 (Rck = 40 MPa)	
gettati in opera	classe minima di consistenza S4	
	rapporto A/C <=0,50	
	classe di esposizione XC2 + XA2	
	contenuto minimo cemento 340 kg/mc	
	B450C controllato in stabilimento	
	saldabile	
ACCIAIO per C.A.	> C32/40 (Rck = 40 MPa)	
	classe di esposizione XA1	
	classe minima di consistenza S2	
	rapporto A/C <=0,45	
BARRE FILETTATE E RESINA	M12 Cl.8.8 + Hilti HIT-HY 200A	
	o equivalente	
	Ricoprimento netto (cm)	Ø _{max} inerti (mm)
C.A. in opera	4.0 (-0 +0.5)	31,5
La TUBAZIONE CIRCOLARE deve essere certificata per sovraccarico verticale mobile stradale per ponti di prima categoria (D.M. 17.01.18 – 5.1.3.3.5) con ricoprimento minimo di 65cm		

NOTA: QUOTE E MISURE DA VERIFICARE IN CANTIERE DA PARTE DELL'IMPRESA ESECUTRICE

- A** Nel caso in cui il getto della parete di spinta non avvenga contro terreno indisturbato e/o vi sia terreno di scarsa portanza, sarà necessario riempire a tergo della parete in c.a. e la scarpata naturale dello scavo con misto cementato fino al piano di campagna.
- B** La pendenza della platea di varo deve essere uguale alla pendenza dell'asse di perforazione.
- L'ELABORATO DEVE INTENDERSI COME SCHEMI DI OPERA PROVVISORIALE. LA PROGETTAZIONE ESECUTIVA RIMANE A CARICO DELL'IMPRESA ESECUTRICE.

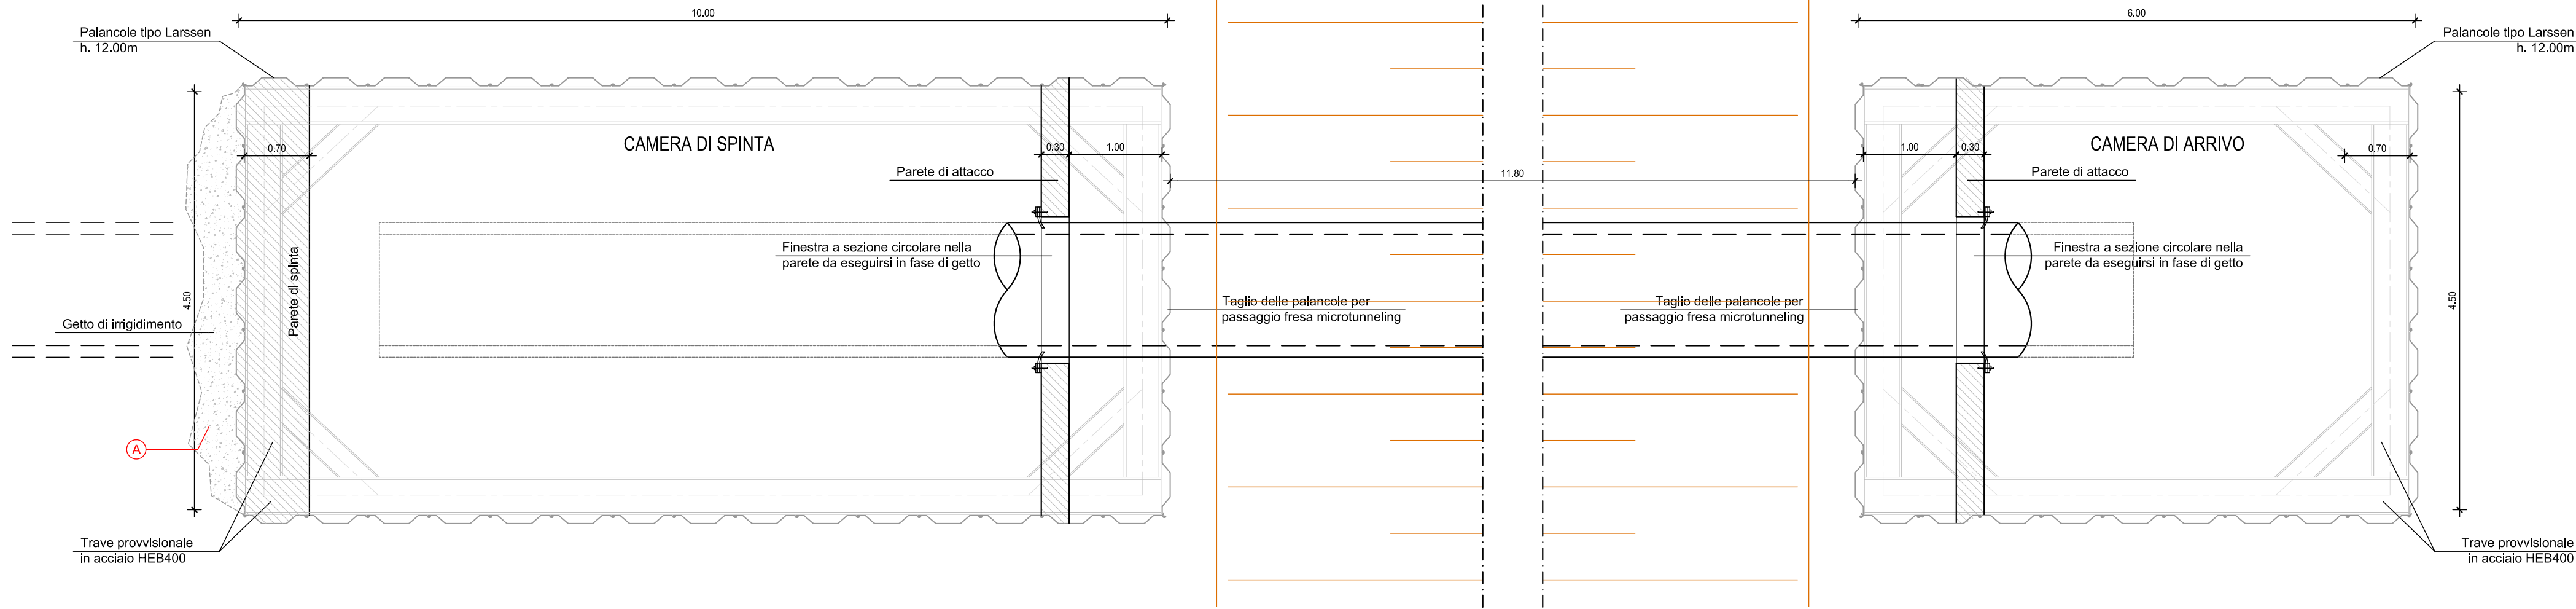


FOTO 1

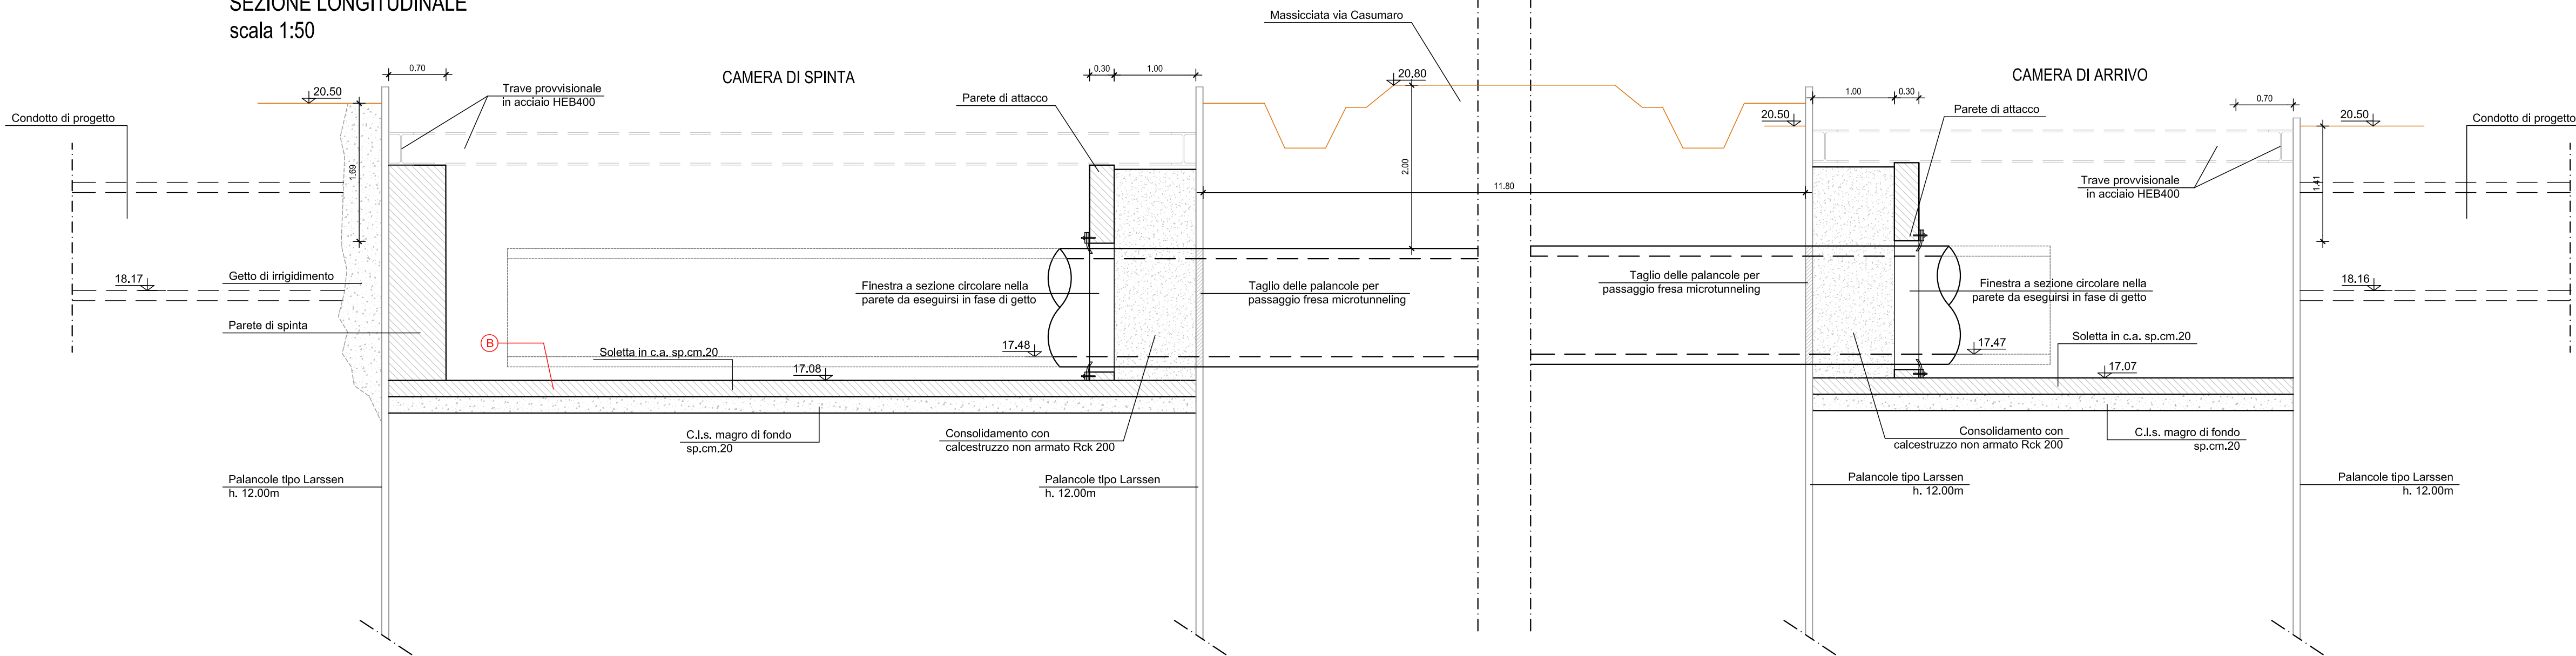


FOTO 2

PIANTA
scala 1:50



SEZIONE LONGITUDINALE
scala 1:50



CONSORZIO DI BONIFICA PIANURA DI FERRARA

Sede legale e recapito postale:
44121 Ferrara - Via Borgo dei Leoni, 28 - C.F. 93076450381
web: www.bonificaferrara.it - e-mail: info@bonificaferrara.it
pec: posta.certificata@pec.bonificaferrara.it
aderente all'AS
Associazione Nazionale Bonifiche, Irrigazioni e Miglioramenti Fondari

PROGETTO CIARLE NORD

PROGETTO ESECUTIVO

Provincia di Ferrara
Comuni di Terre del Reno e Vigarano Mainarda

LAVORI DI IMPLEMENTAZIONE PRIMARIA DEL SISTEMA IRRIGUO
CIARLE NEI COMUNI TERRE DEL RENO E VIGARANO MAINARDA (FE)
CONDOTTO DISTRIBUTORE NORD.

CUP: J34E21001450001

ELABORATI GRAFICI

MANUFATTI - DISEGNI ARCHITETTONICI
ATTRaversamento VIA CASUMARO

Data: 09.11.2021

Elab.:

C.3.8

IL PROGETTISTA
(Dott. Ing. Massimo Garutti)

IL RESPONSABILE
DEL PROCEDIMENTO
(Dott. Ing. Marco Volpin)

Rev.	Descrizione	Redatto	Verificato	Approvato	Data
A					
B					
C					