

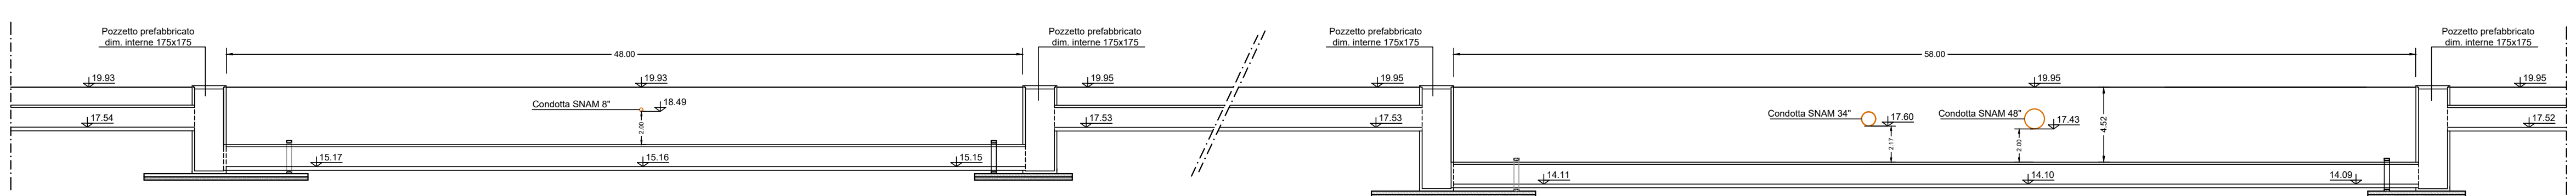
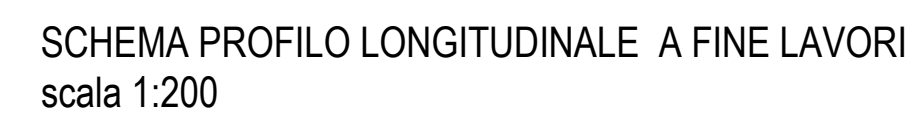
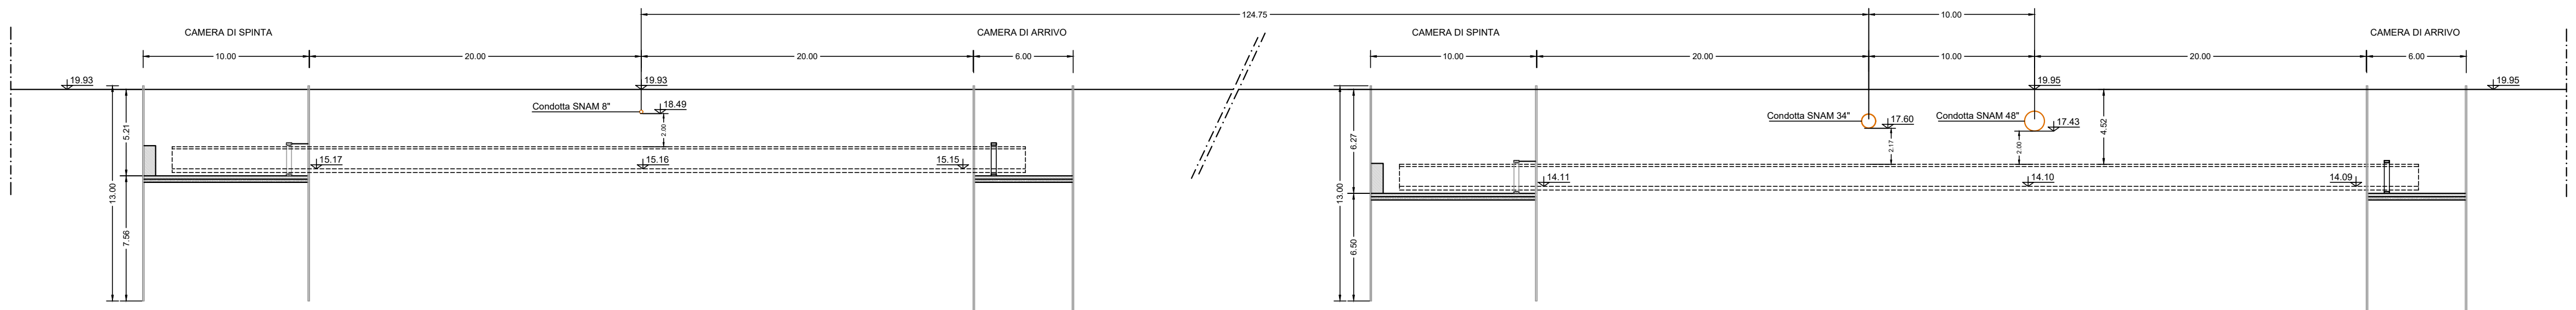
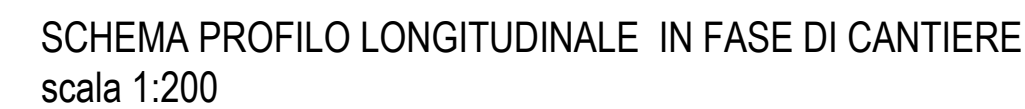
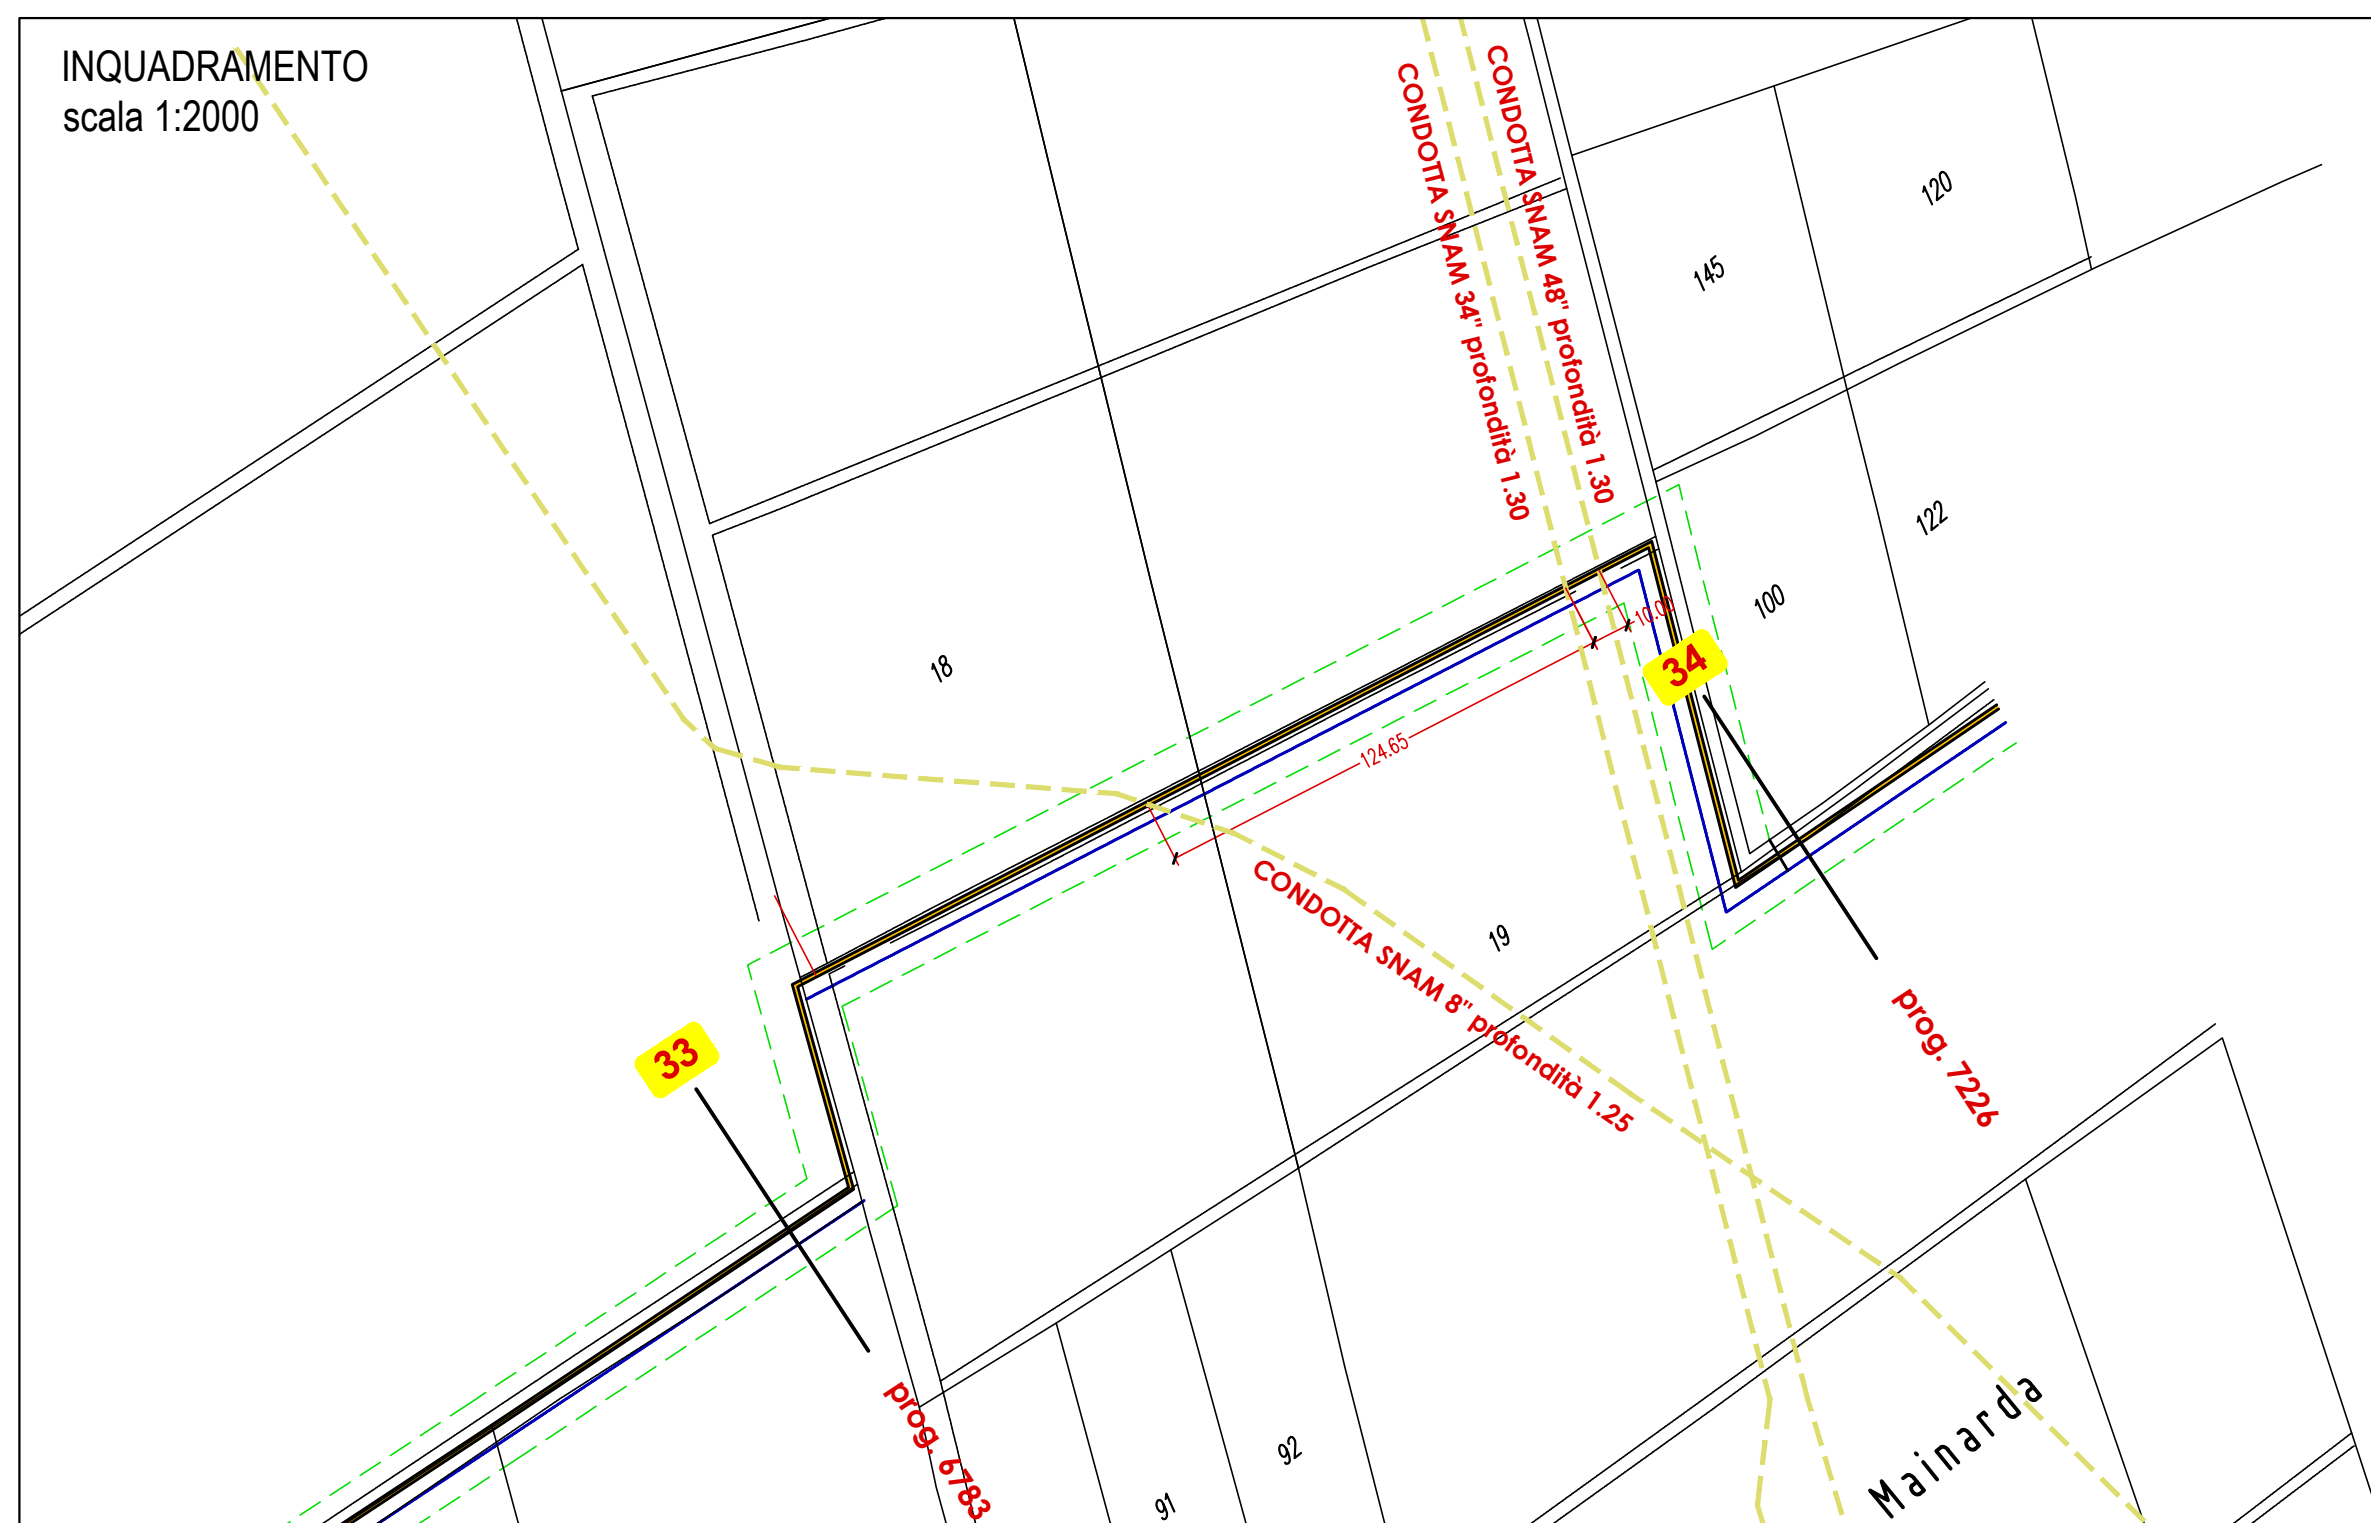
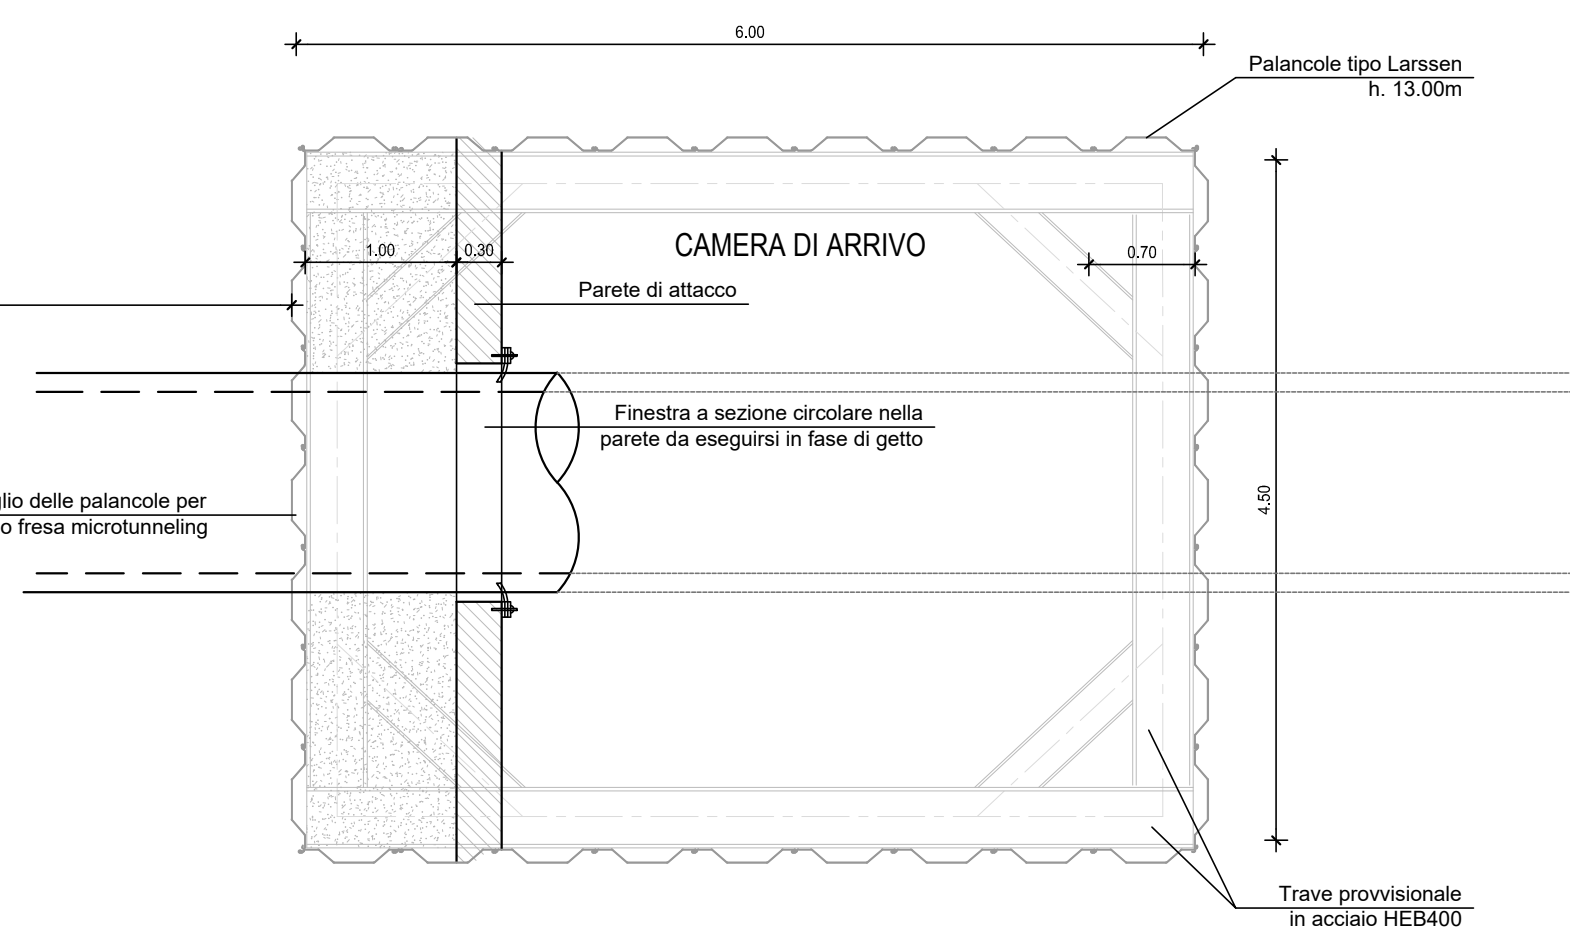





**TUTTI LE LAVORAZIONI INDICATE NELLA PRESENTE TAVOLA
NON SONO OGGETTO DELL' APPALTO**

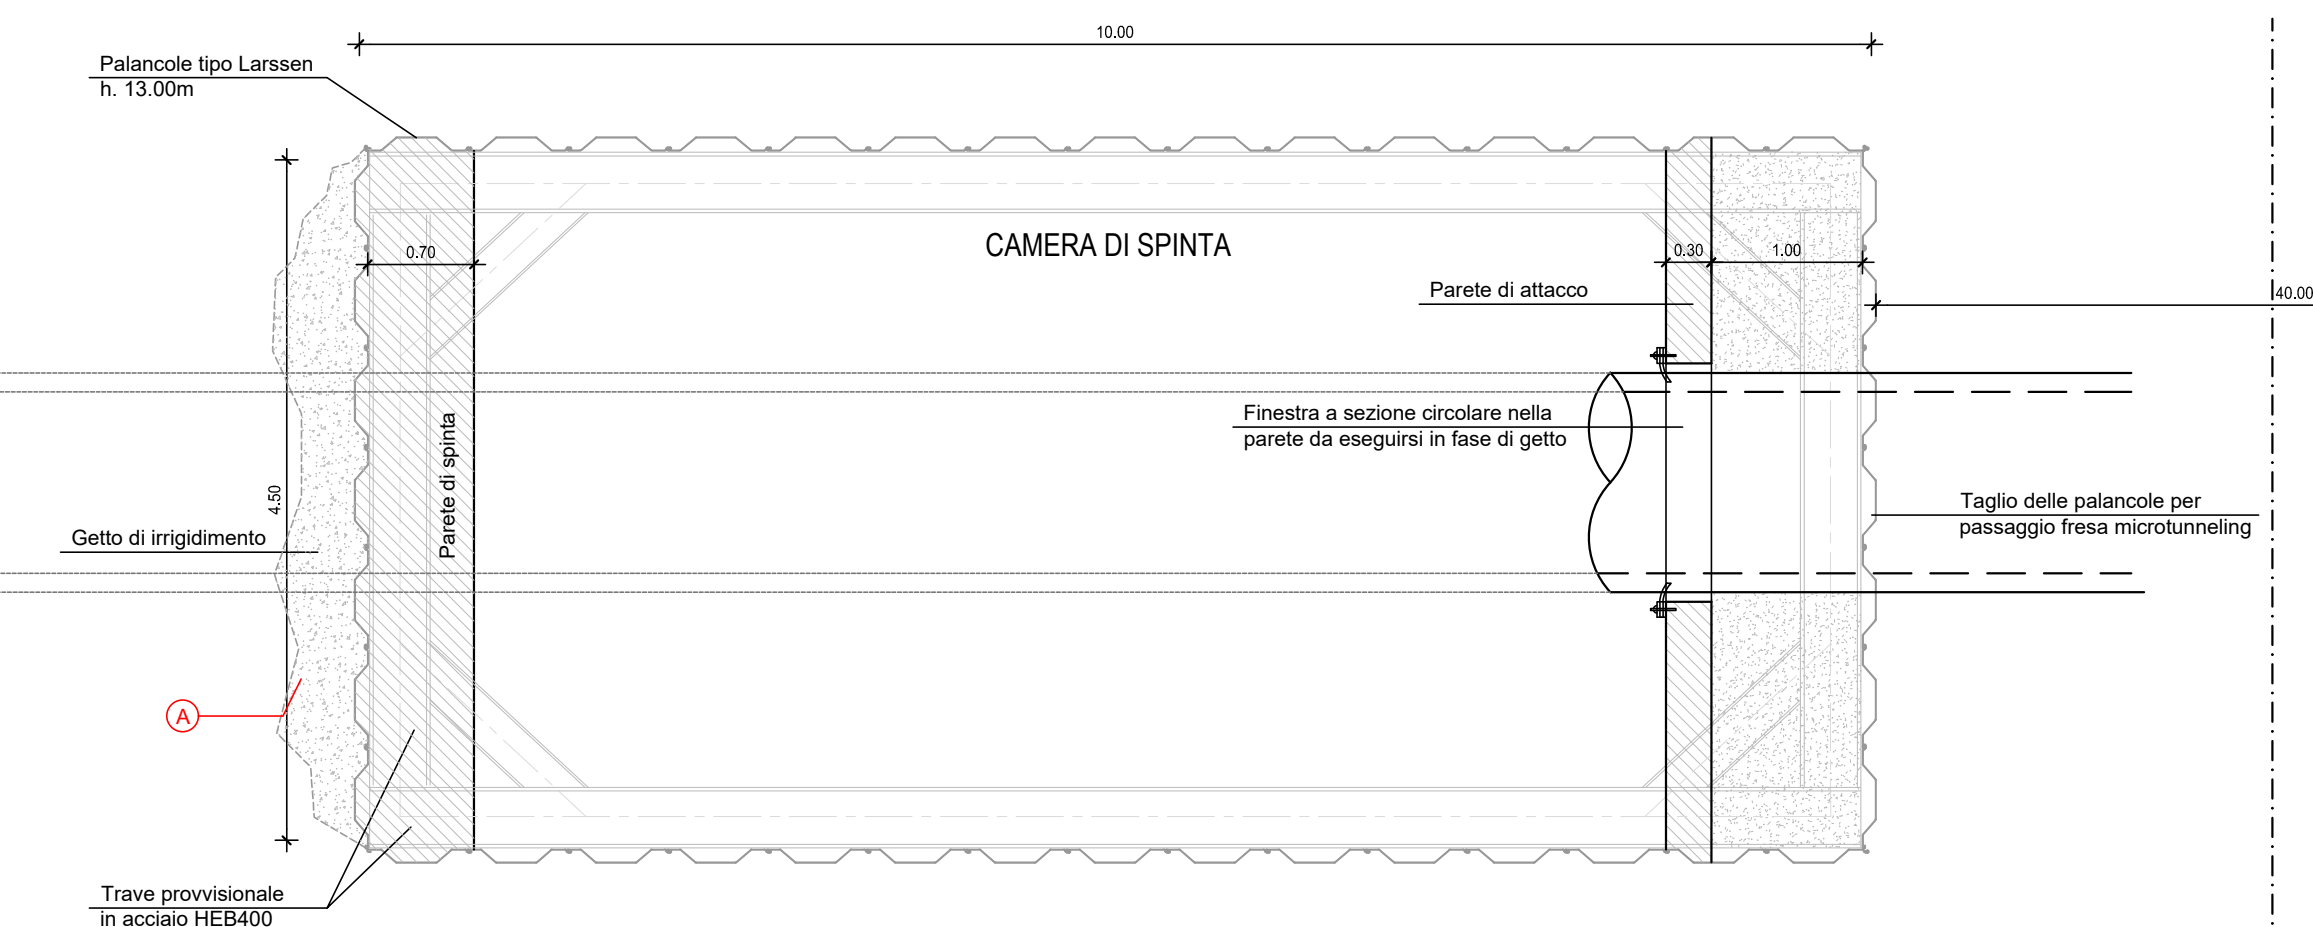



INTERFERENZA CONDOTTA SNAM 8"

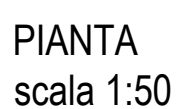



INTERFERENZA CONDOTTE SNAM 34-48"

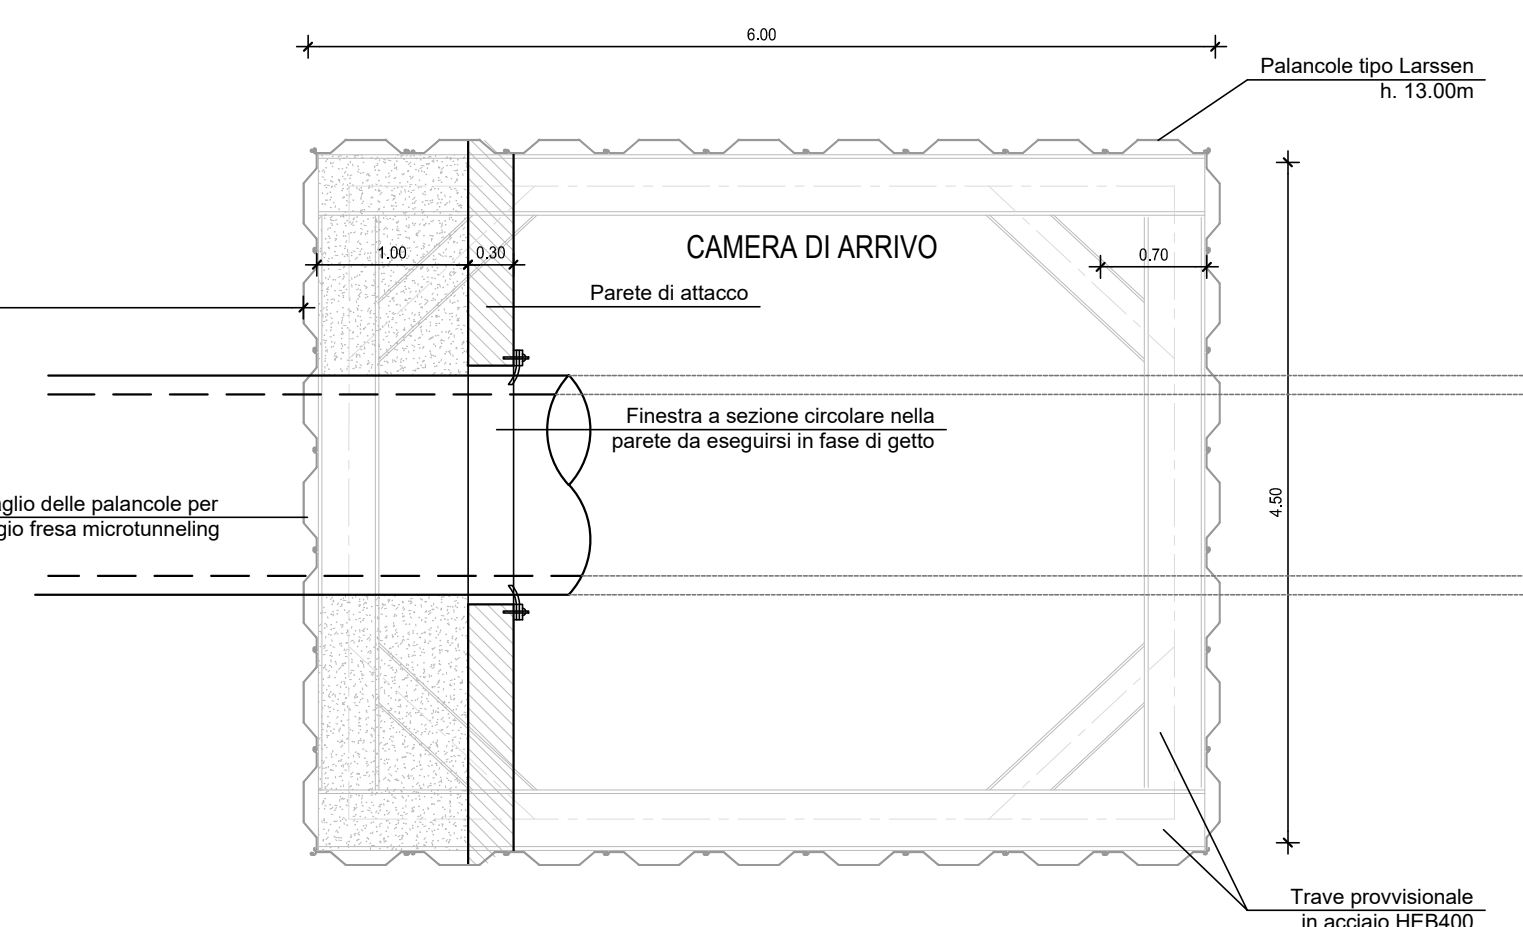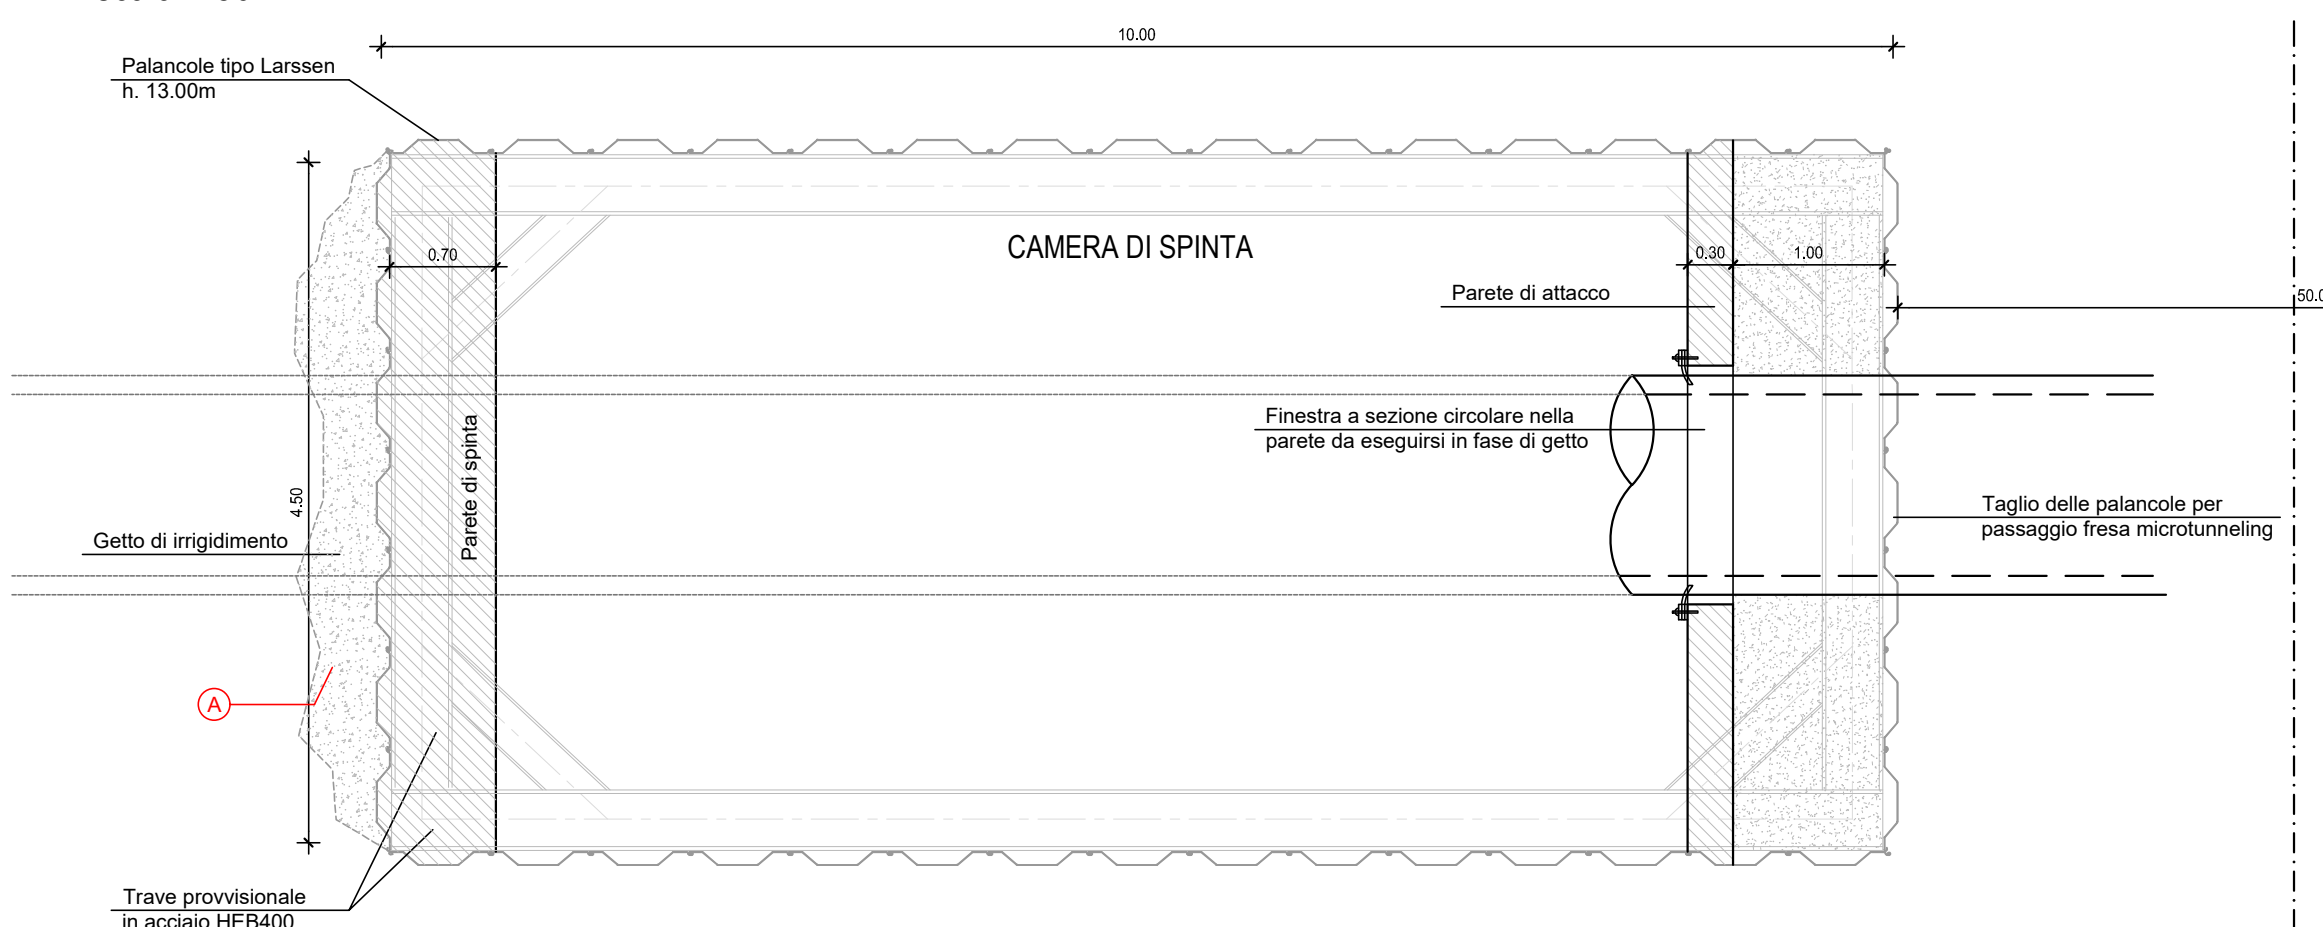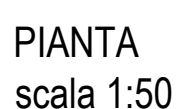

SEZIONE LONGITUDINALE
scala 1:50

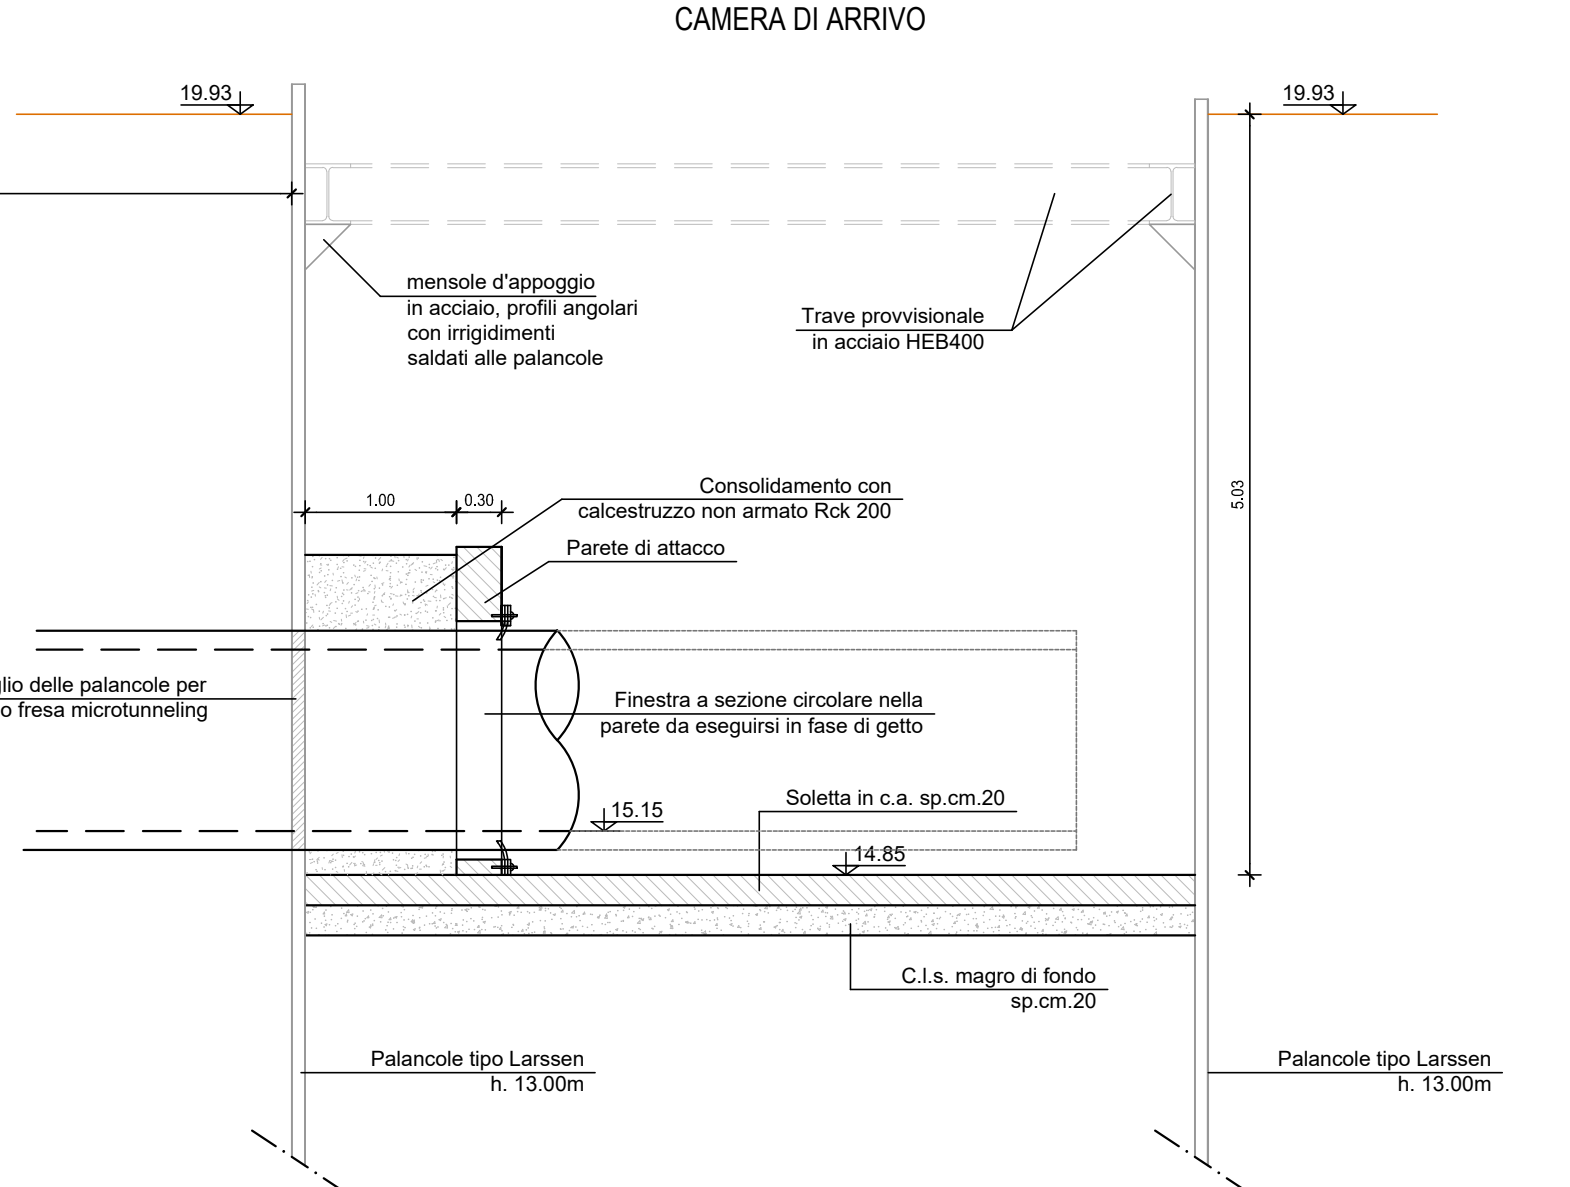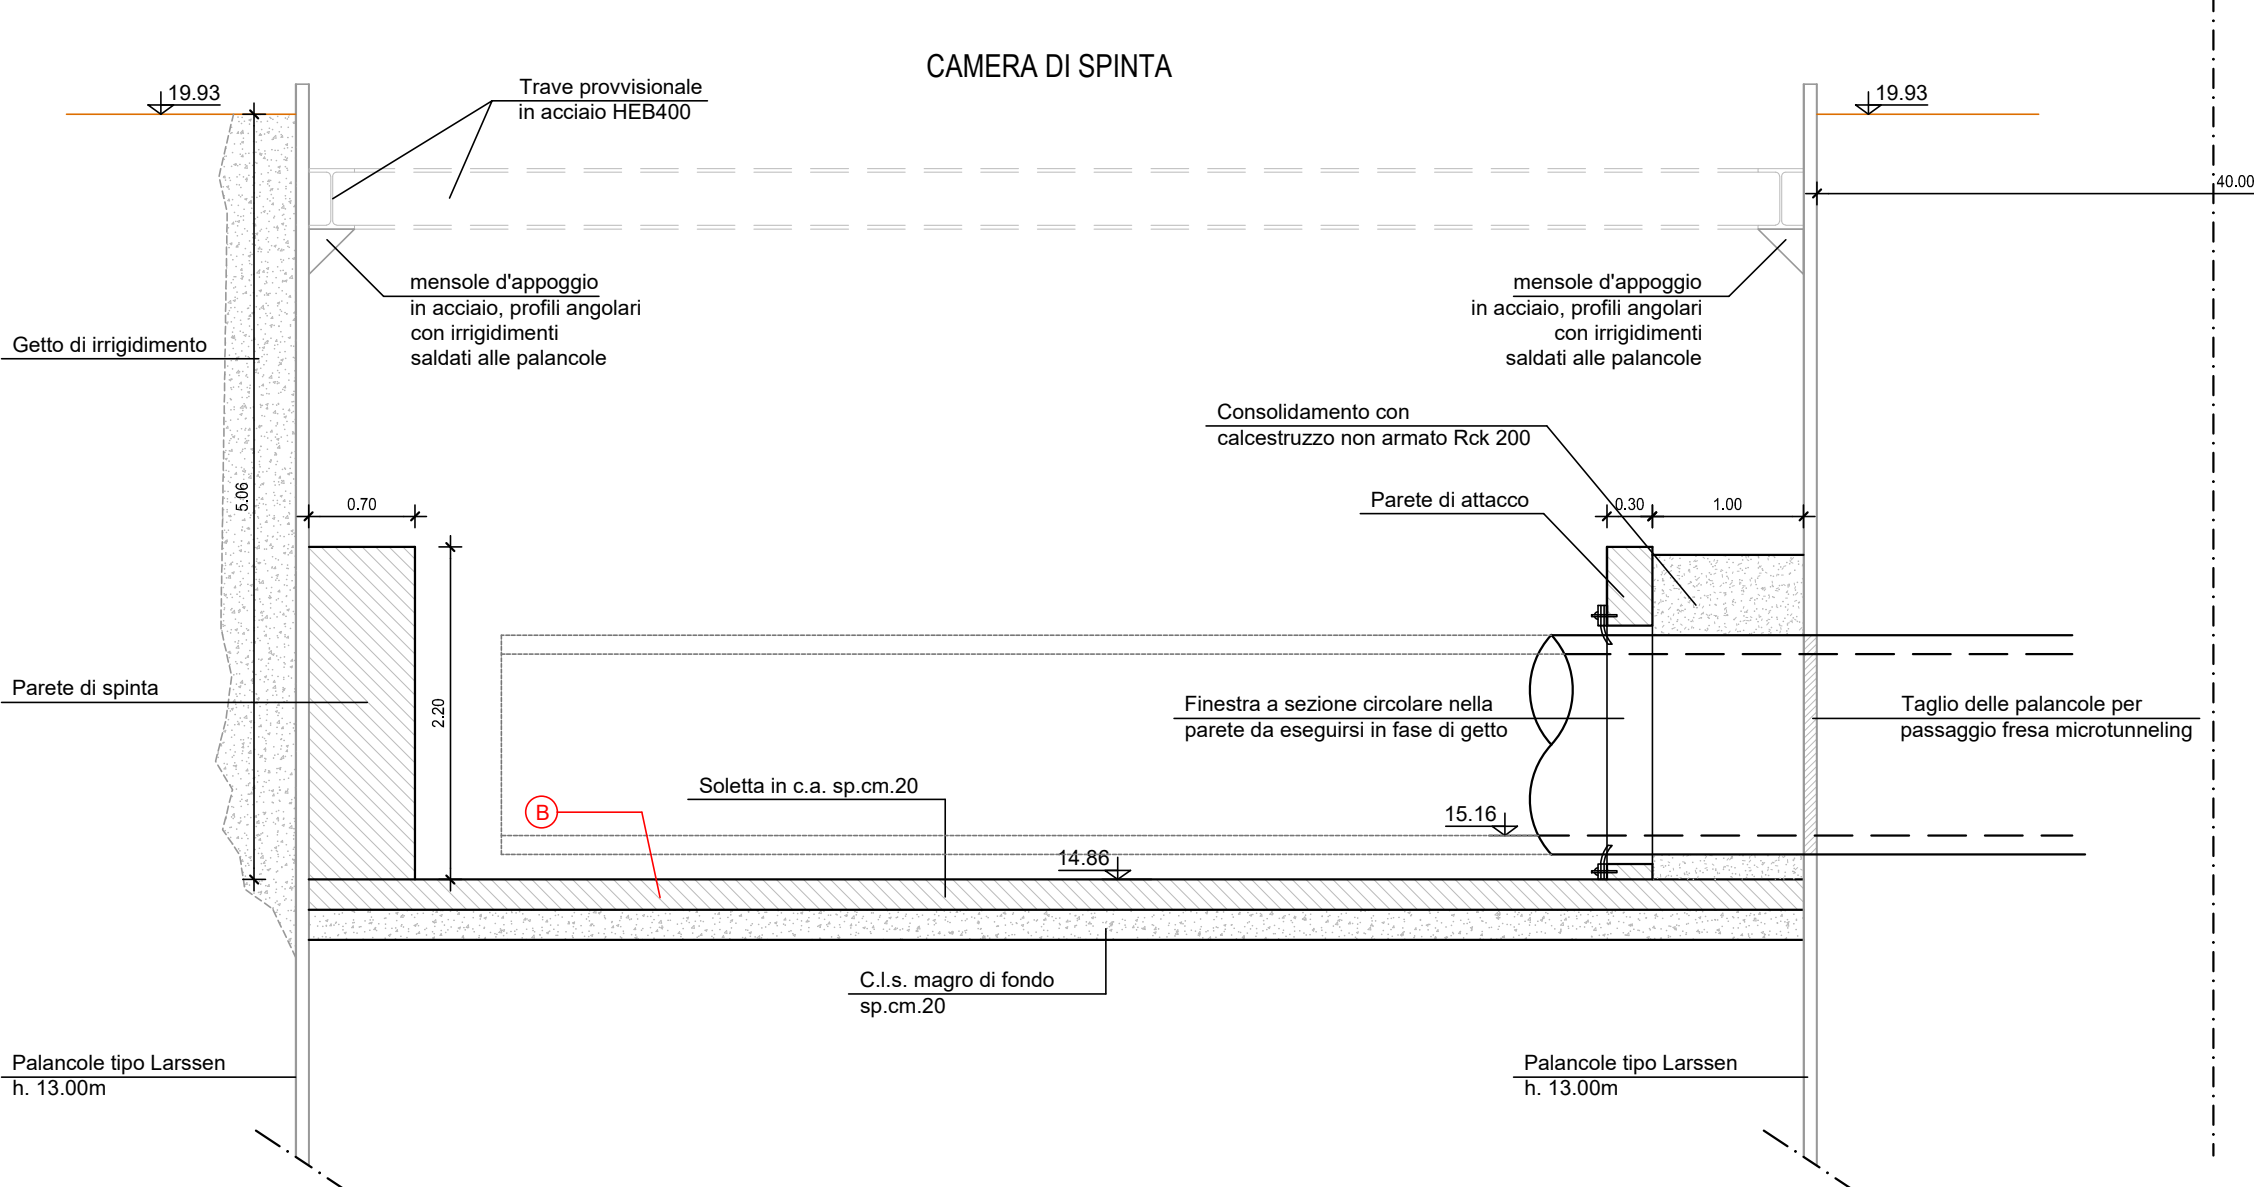

SEZIONE LONGITUDINALE
scala 1:50

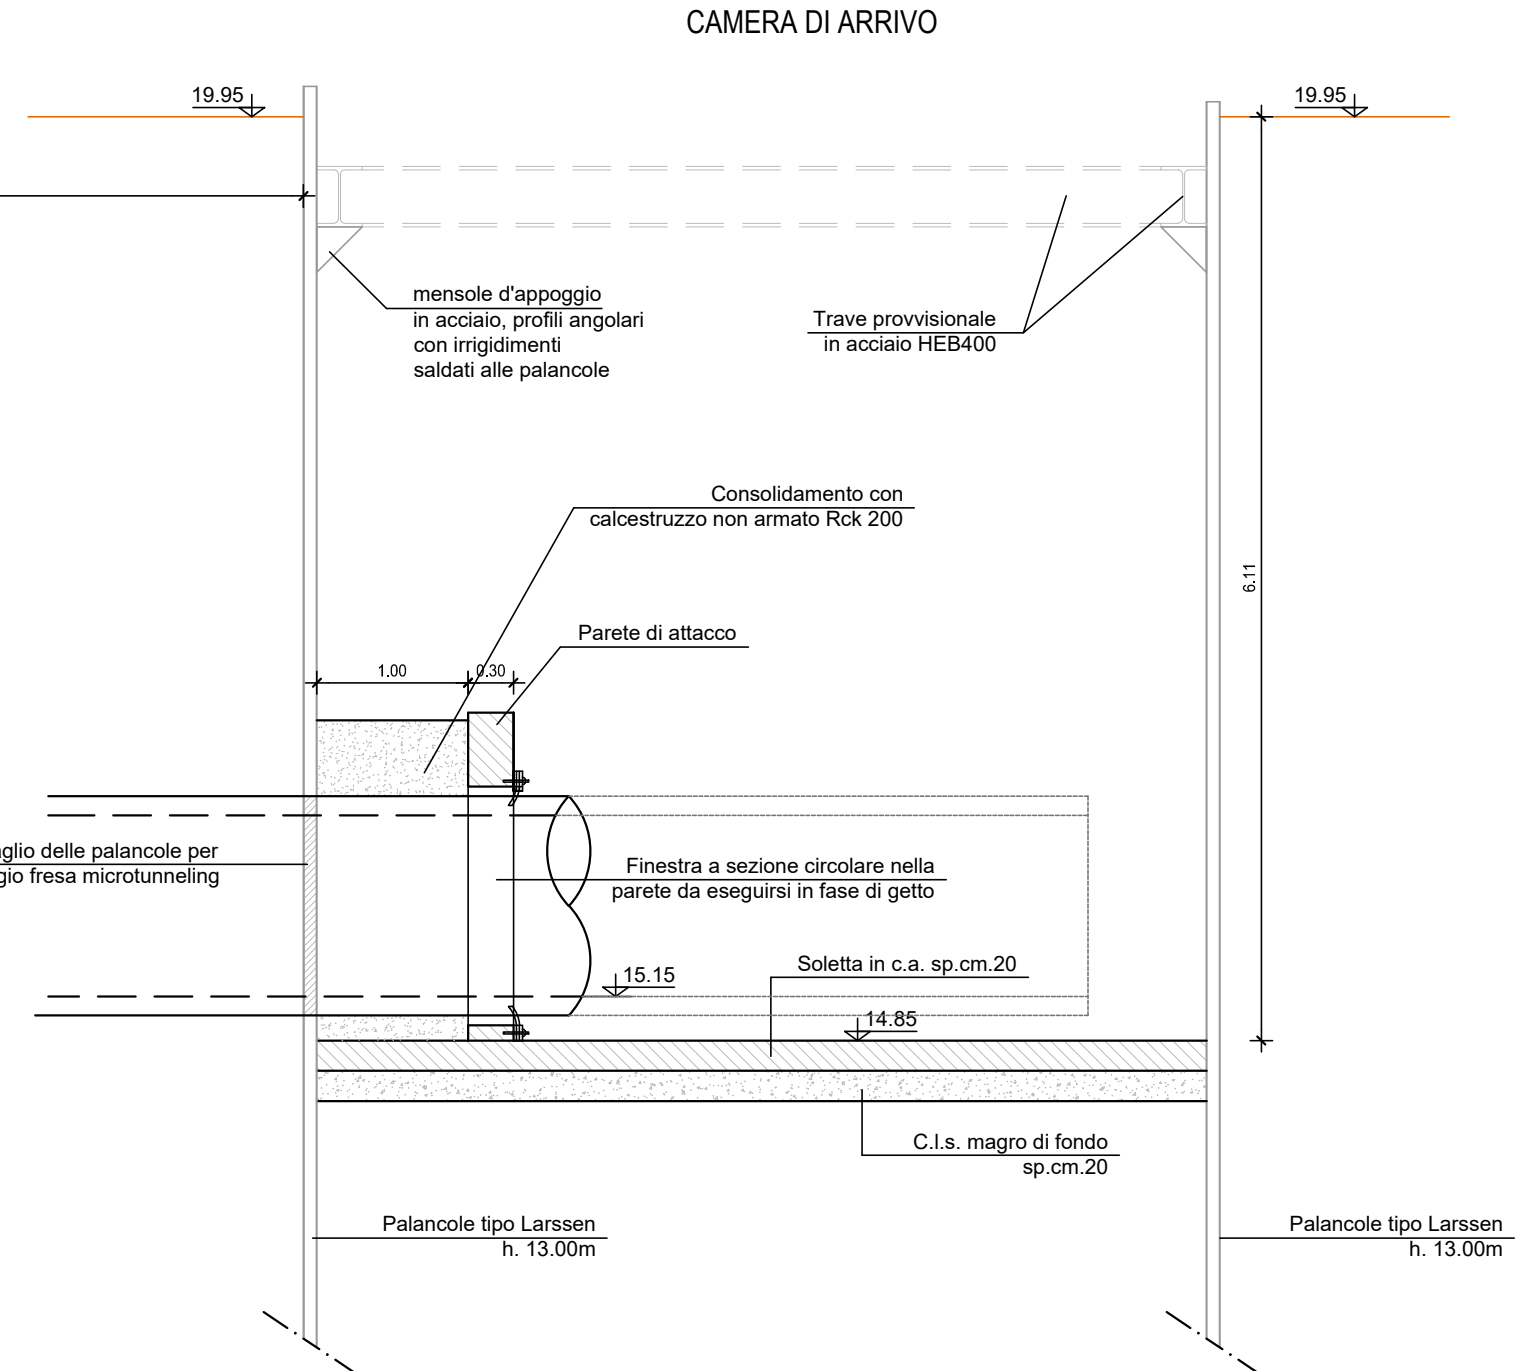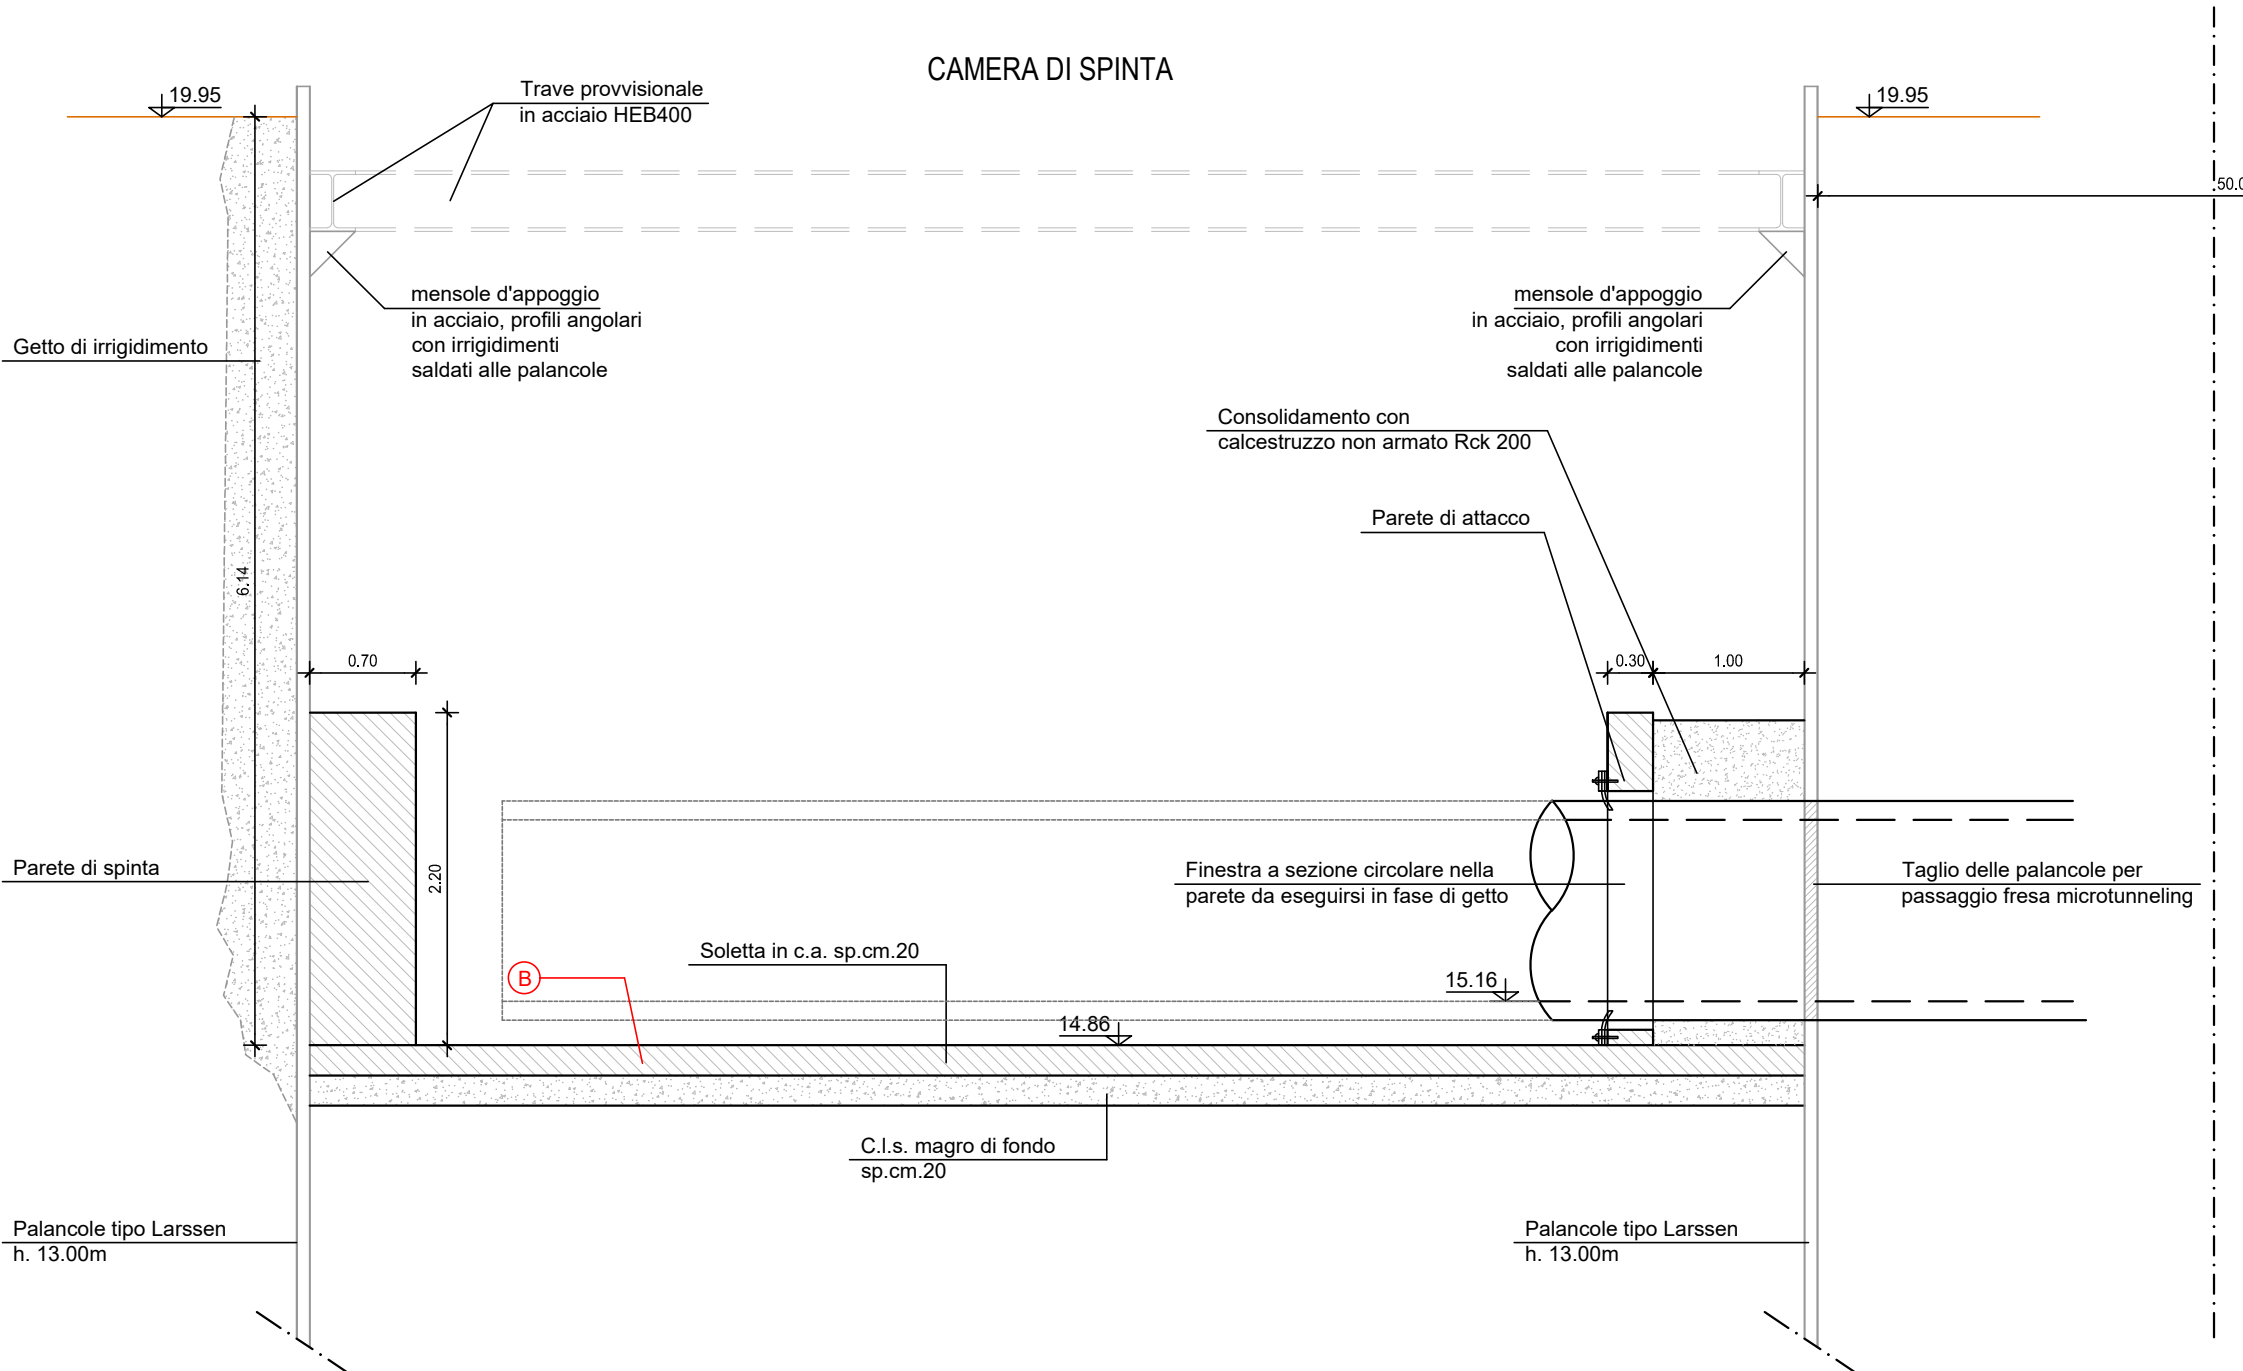

Materiali:	
CALCESTRUZZO MAGRONE	Rcm ≥ 15 MPa
CALCESTRUZZO PLATEE / MURI	C32/40 (Rck = 40 MPa)
gettati in opera	classe minima di consistenza S4

ACCIAIO per C.A.

CALCESTRUZZO per PREFAB

BARRE FILETTATE E RESINA

	Ricoprimento netto (cm)	$\varnothing_{\max}$ inerti (mm)
C.A. in opera	4.0 (-0 +0.5)	31,5

La TUBAZIONE CIRCOLARE deve essere certificata per sovraccarico verticale mobile stradale per ponti di prima categoria (D.M. 17.01.18 – 5.1.3.3.5) con ricoprimento minimo di 65cm

NOTA: QUOTE E MISURE DA VERIFICARE IN CANTIERE DA PARTE DELL'IMPRESA ESECUTRICE

A Nel caso in cui il getto della parete di spinta non avvenga contro terreno indisturbato e/o vi sia terreno di scarsa portanza, sarà necessario riempire a tergo della parete in c.a. e la scarpa naturale dello scavo con misto cementato fino al piano di campagna.

B La pendenza della platea di varo deve essere uguale alla pendenza dell'asse di perforazione.

L'ELABORATO DEVE INTENDERSI COME SCHEMI DI OPERA PROVVISORIALE.
LA PROGETTAZIONE ESECUTIVA RIMANE A CARICO DELL'IMPRESA ESECUTRICE.

**CONSORZIO DI BONIFICA PIANURA DI FERRARA**

Sede legale e recapito postale:
44121 Ferrara - Via Borgo dei Leoni, 28 - C.F. 93076450381
web: www.bonificaferrara.it - e-mail: info@bonificaferrara.it
pec: posta.certificata@pec.bonificaferrara.it

aderente all' **ANB**
Associazione Nazionale Bonifiche, Irrigazioni e Miglioramenti Fondiari

PROGETTO CIARLE NORD

PROGETTO ESECUTIVO

Provincia di Ferrara
Comuni di Terre del Reno e Vigarano Mainarda

**LAVORI DI IMPLEMENTAZIONE PRIMARIA DEL SISTEMA IRRIGUO
CIARLE NEI COMUNI TERRE DEL RENO E VIGARANO MAINARDA (FE)
CONDOTTO DISTRIBUTORE NORD.**

CUP: J34E21001450001

ELABORATI GRAFICI

ATTRAVERSAMENTO LINEE SNAM

Data: 09.11.2021

Job.:

C.3.9

IL PROGETTISTA
(Dott. Ing. Massimo Garutti)

**IL RESPONSABILE
DEL PROCEDIMENTO**
Dott. Ing. Marco Volpi

Rev.	Descrizione	Redatto	Verificato	Approvato	Data
A	Prima revisione				Giugno 2022
B					
C					