




SOLETTA DI FONDAZIONE
PIANTA
scala 1:50

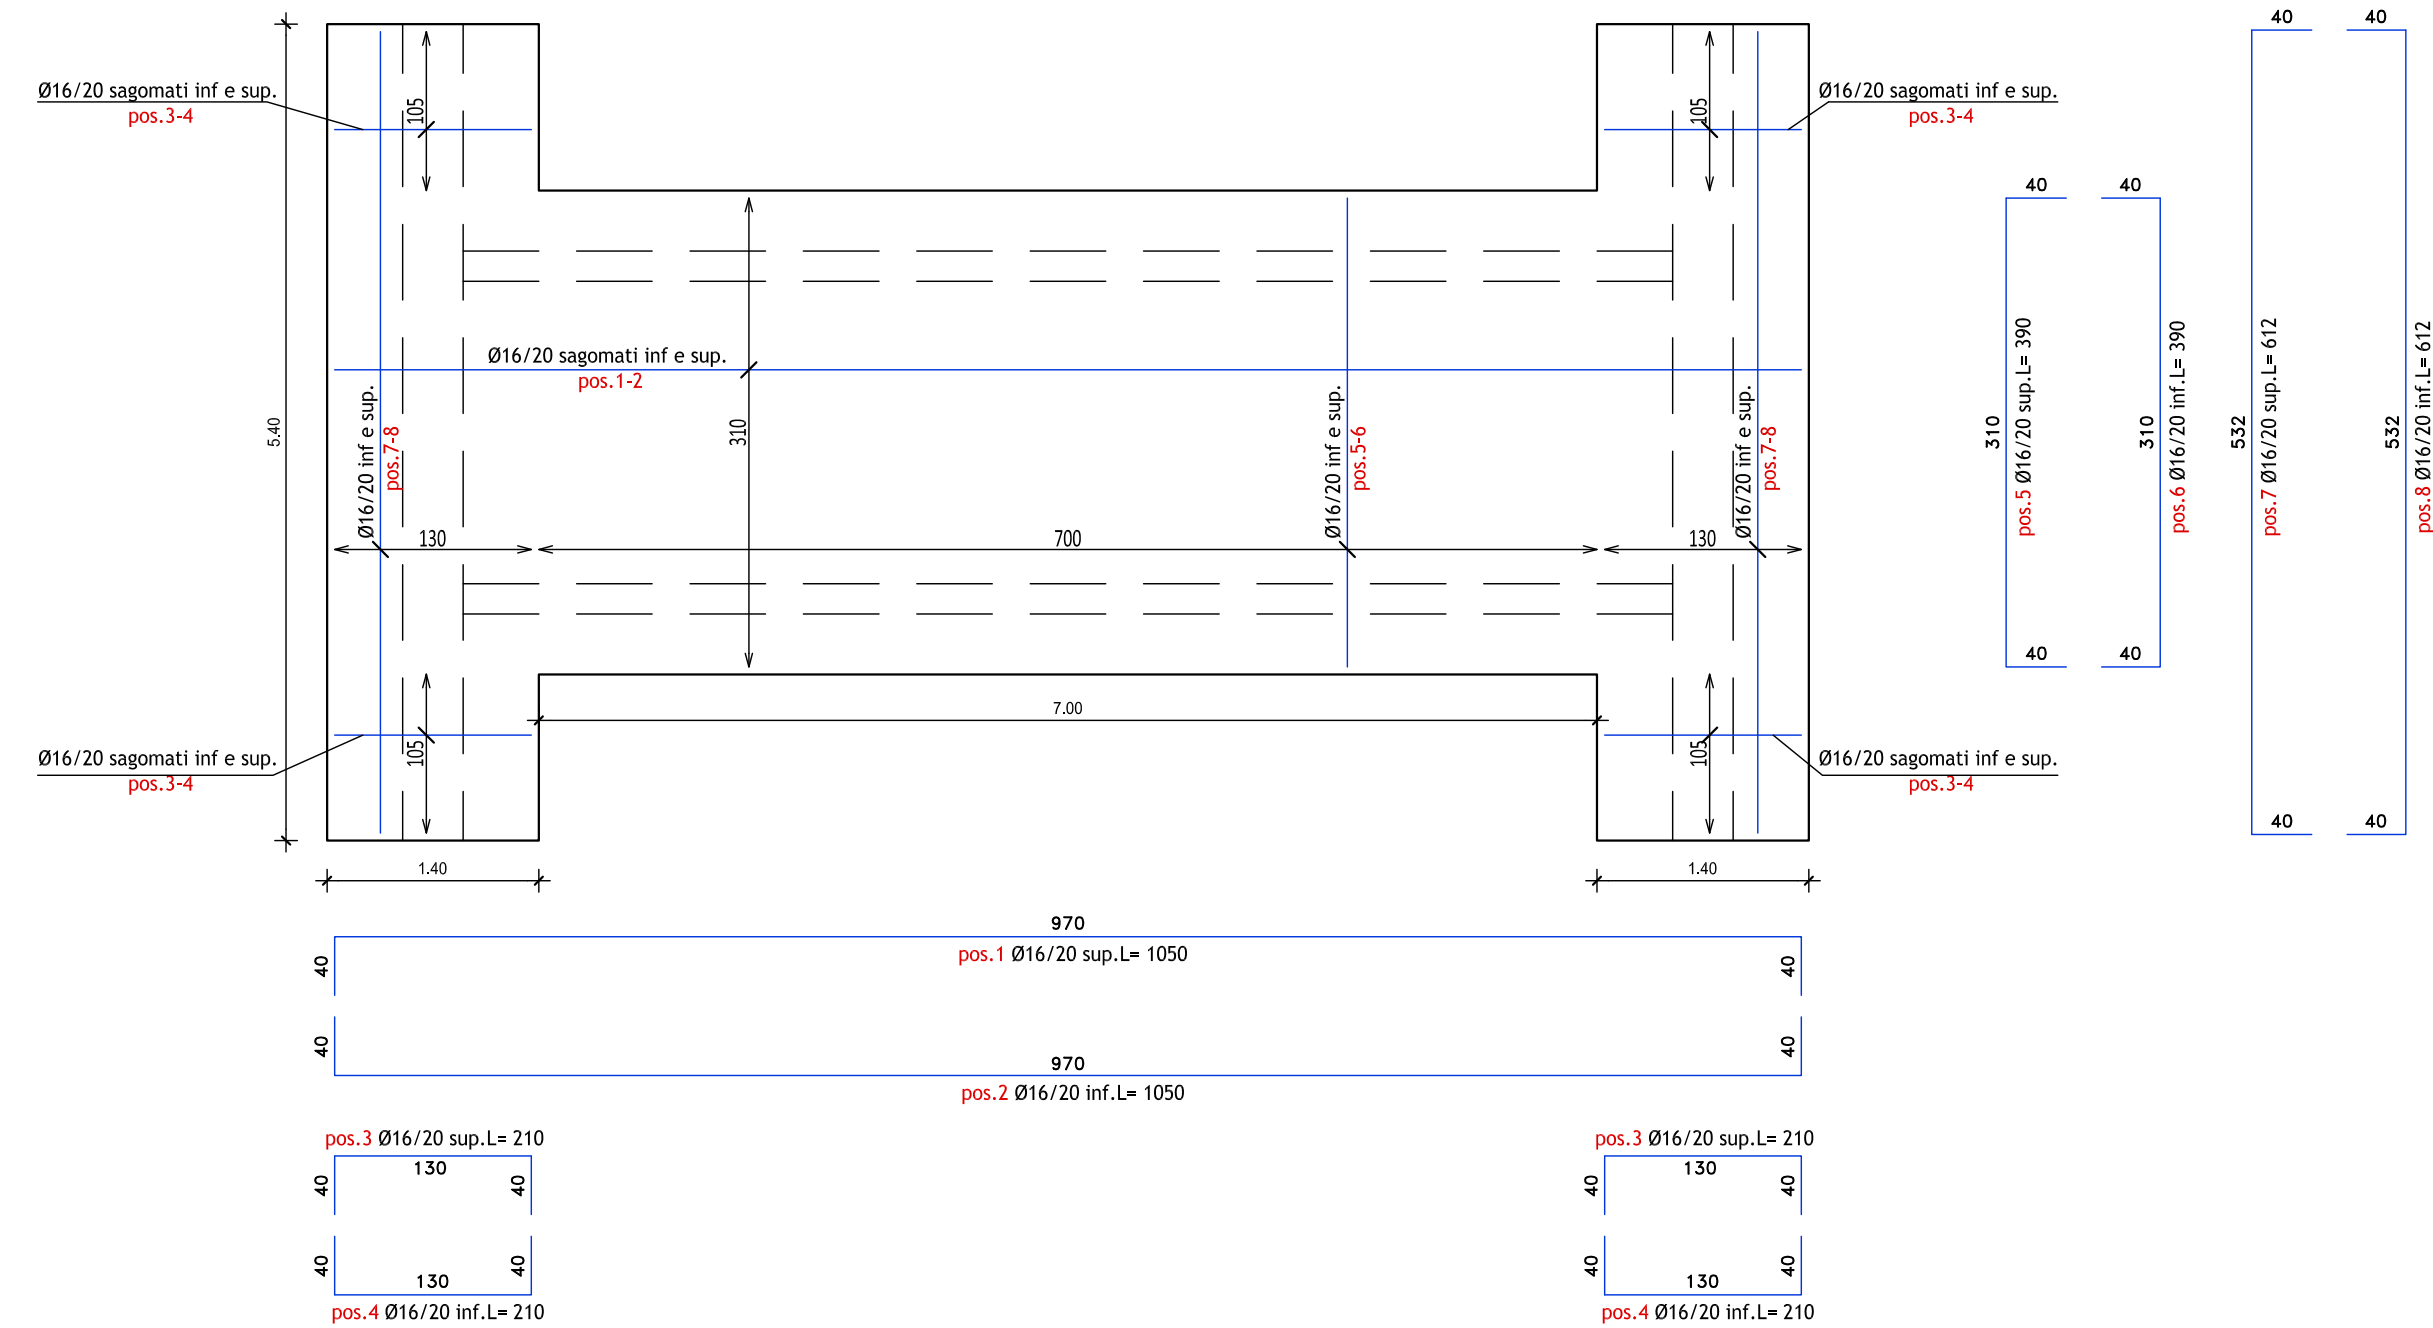

SOLETTA DI FONDAZIONE
SEZIONE LONGITUDINALE
scala 1:50

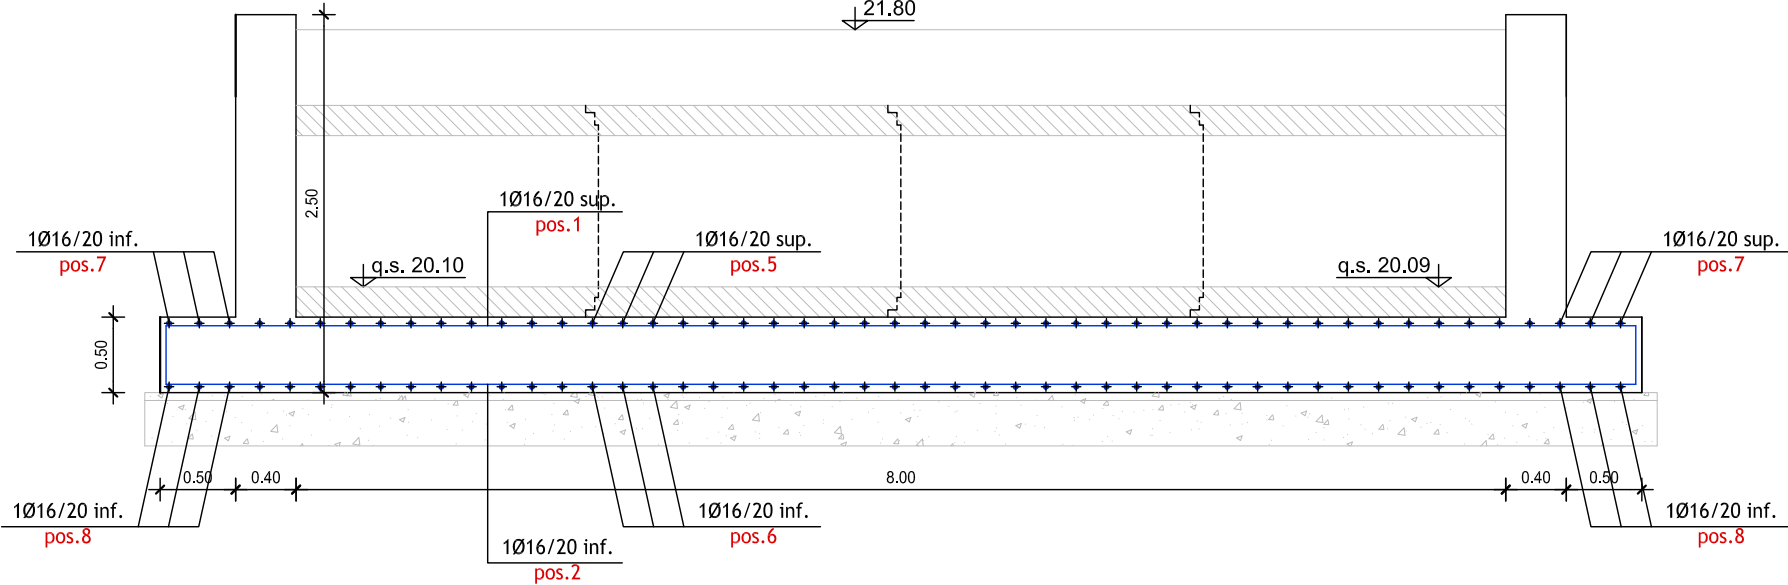

PARTICOLARE
CORDOLO DI SECONDOA FASE
scala 1:50

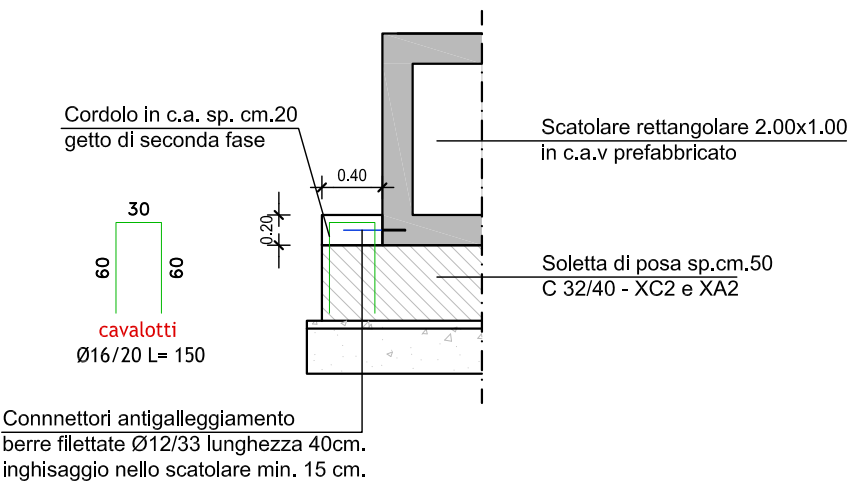

Materiali:

CALCESTRUZZO MAGRONE
CALCESTRUZZO PLATEA / MURI
gettati in opera

ACCIAIO per C.A.

CALCESTRUZZO per PREFABBRICATI

BARRE FILETTATE E RESINA

R_{cm} >=15 MPa
C32/40 (R_{ck} = 40 MPa)
classe minima di consistenza S4
rapporto A/C <=0.50
classe di esposizione XC2 + XA2
contenuto minimo cemento 340 kg/mc
B450C controllato in stabilimento
saldabile

> **C32/40 (R_{ck} = 40 MPa)**
classe di esposizione XA1
classe minima di consistenza S2
rapporto A/C <=0.45
M12 Cl.8.8 + Hilti HIT-HY 200A
o equivalente

	Ricoprimento netto (cm)	Ø _{max} inerti (mm)
C.A. in opera	4.0 (-0 +0.5)	31,5

Lo SCATOLARE deve essere certificato per sovraccarico verticale mobile stradale per ponti di prima categoria (D.M. 17.01.18 – 5.1.3.3.5)

FONDAZIONI

Legenda misure :

Diametro piegature:

Ø Barra	<16	d _{Br} = 4Ø
Ø Barra	Ø16 - Ø26	d _{Br} = 7Ø

NOTA: QUOTE E MISURE DA VERIFICARE IN CANTIERE DA PARTE DELL'IMPRESA ESECUTRICE



CONSORZIO DI BONIFICA PIANURA DI FERRARA

Sede legale e recapito postale:
44121 Ferrara - Via Borgo dei Leoni, 28 - C.F. 93076450381
web: www.bonificaferrara.it - e-mail: info@bonificaferrara.it
pec: posta.certificata@pec.bonificaferrara.it
aderente all' **AS**
Associazione Nazionale Bonifiche, Irrigazioni e Miglioramenti Fondari

PROGETTO CIARLE NORD

PROGETTO ESECUTIVO

Provincia di Ferrara
Comuni di Terre del Reno e Vigarano Mainarda

LAVORI DI IMPLEMENTAZIONE PRIMARIA DEL SISTEMA IRRIGUO
CIARLE NEI COMUNI TERRE DEL RENO E VIGARANO MAINARDA (FE)
CONDOTTO DISTRIBUTORE NORD.

CUP: J34E21001450001

ELABORATI GRAFICI

MANUFATTI - DISEGNI ESECUTIVI OPERE IN C.A.
ATTRAVERSAMENTO VIA LUNEDA "B"

Data: 09.11.2021		Elab.: C.4.2			
IL PROGETTISTA (Dott. Ing. Massimo Garutti)		IL RESPONSABILE DEL PROCEDIMENTO (Dott. Ing. Marco Volpin)			
Rev.	Descrizione	Redatto	Verificato	Approvato	Data
A					
B					
C					