



SCALETTE PER RIVESTIMENTI

PIANTA
Scala 1:20

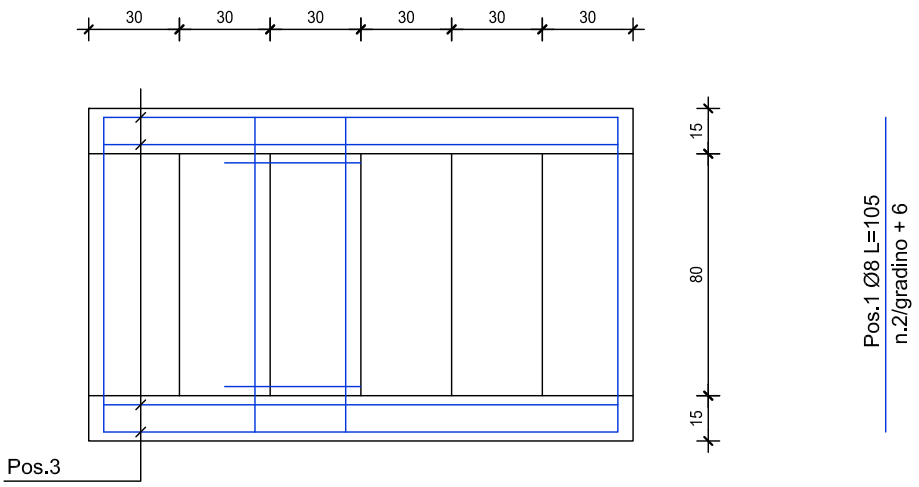


SEZIONE
Scala 1:20

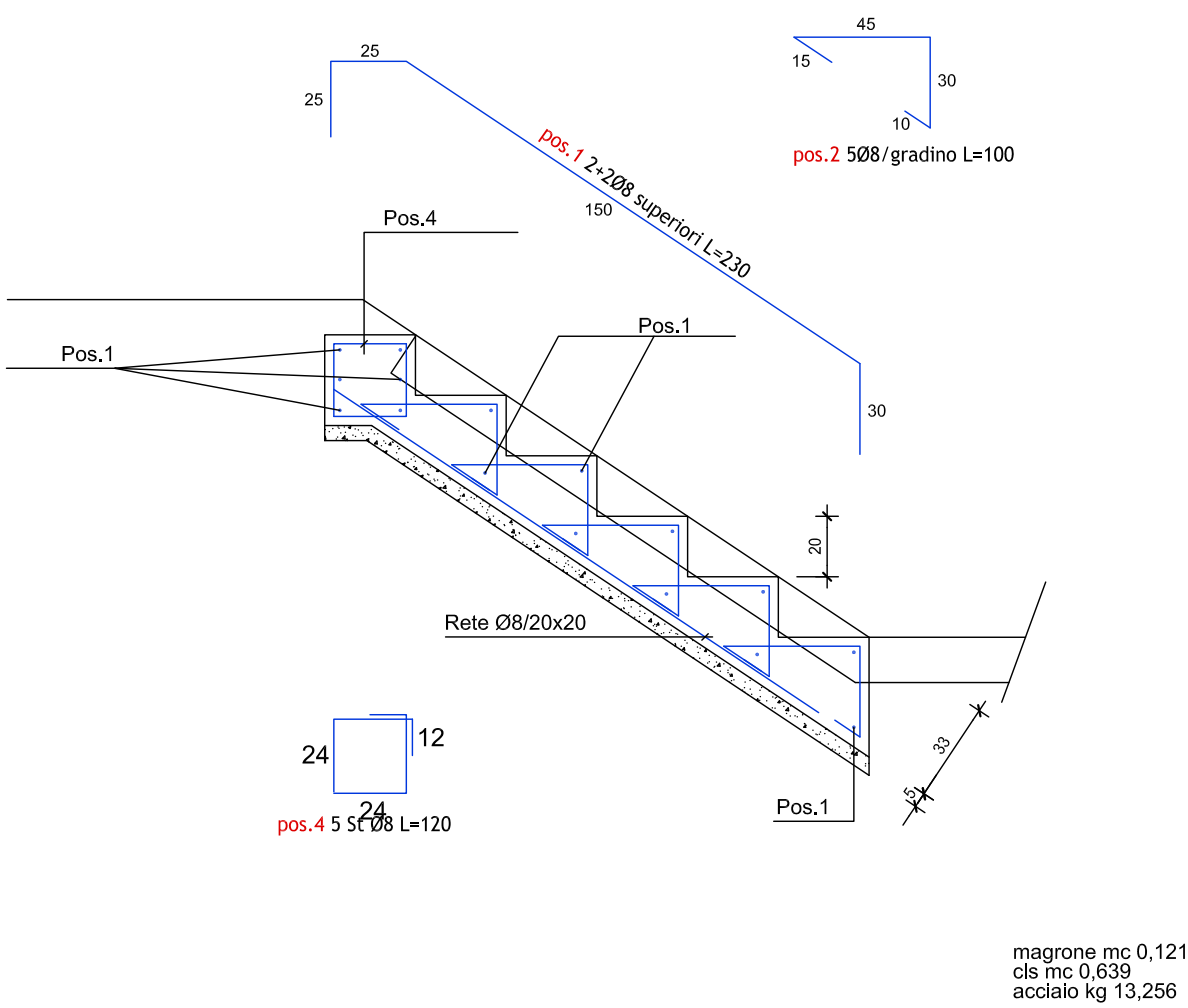


PARAPETTO TIPO


PROSPETTO
Scala 1:10

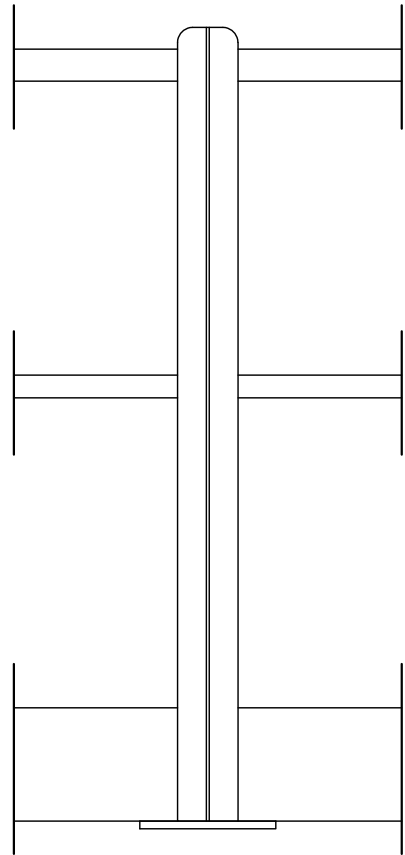


SEZIONE
Scala 1:10

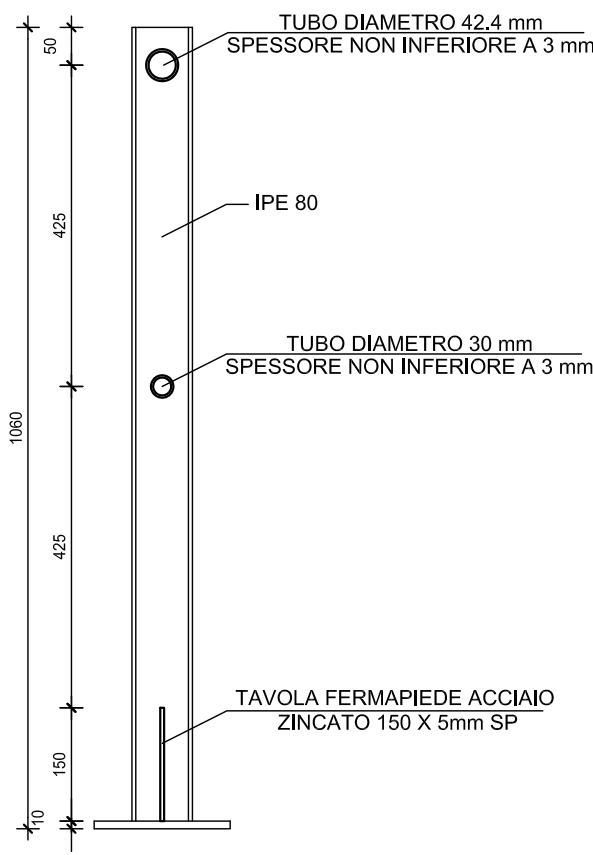

VISTA ASSONOMETRICA
Scala 1:10

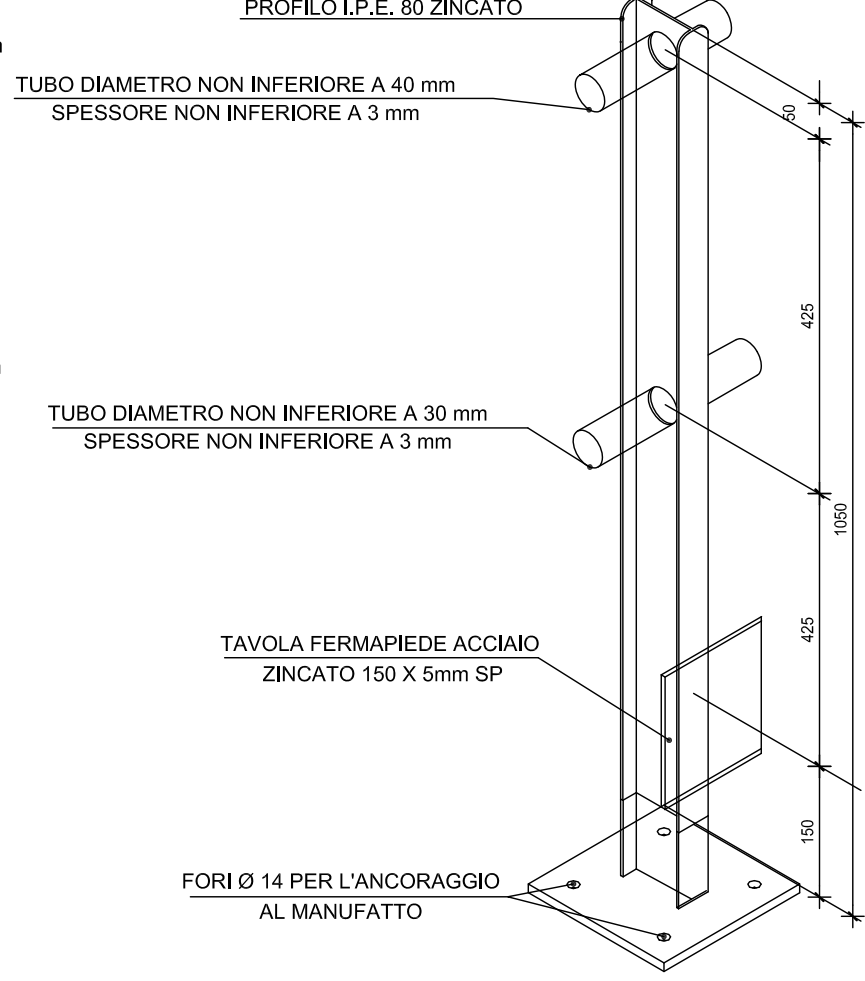

PIANTA PARTICOLARE ANCORAGGIO
Scala 1:2

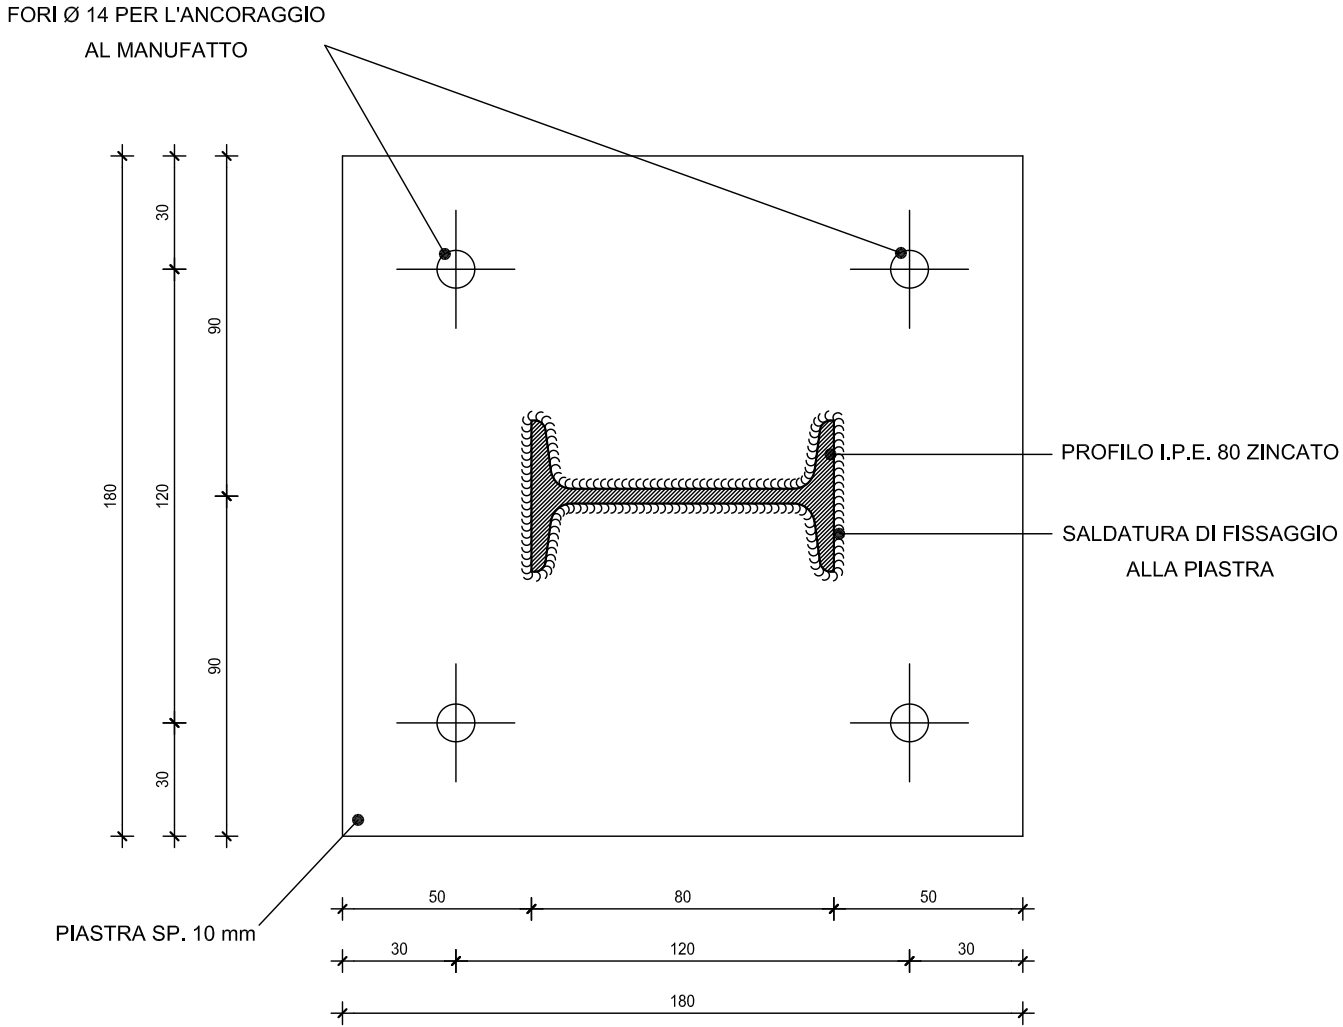

Materiali:
CALCESTRUZZO MAGRONE
CALCESTRUZZO
gettati in opera

ACCIAIO per C.A.

ACCIAIO per PARATORE PIANE

FERRO ZINCATO per PARAPETTI

Rcm ≥ 15 MPa
C25/30 (Rck = 30 MPa)
classe minima di consistenza S4
rapporto A/C $\leq 0,60$
classe di esposizione XC2 + XA2
contenuto minimo cemento 340 kg/mc
B450C controllato in stabilimento
saldabile
ACCIAIO INOX tipo AISI304 S235JR.
saldabile
S235JR
con quantitativi minimi di zinco pari a
300 g/mq su ogni faccia.

	Ricoprimento netto (cm)	$\varnothing_{max}$ inerti (mm)
C.A. in opera	4.0 (-0 +0.5)	31,5


Legenda misure :

Diametro piegature:

$\varnothing$ Barra	<16	$d_{Br} = 4\varnothing$
$\varnothing$ Barra	$\varnothing 16 - \varnothing 26$	$d_{Br} = 7\varnothing$


NOTA: QUOTE E MISURE DA VERIFICARE IN CANTIERE DA PARTE DELL'IMPRESA ESECUTRICE

PARATOIA SEMPLICE

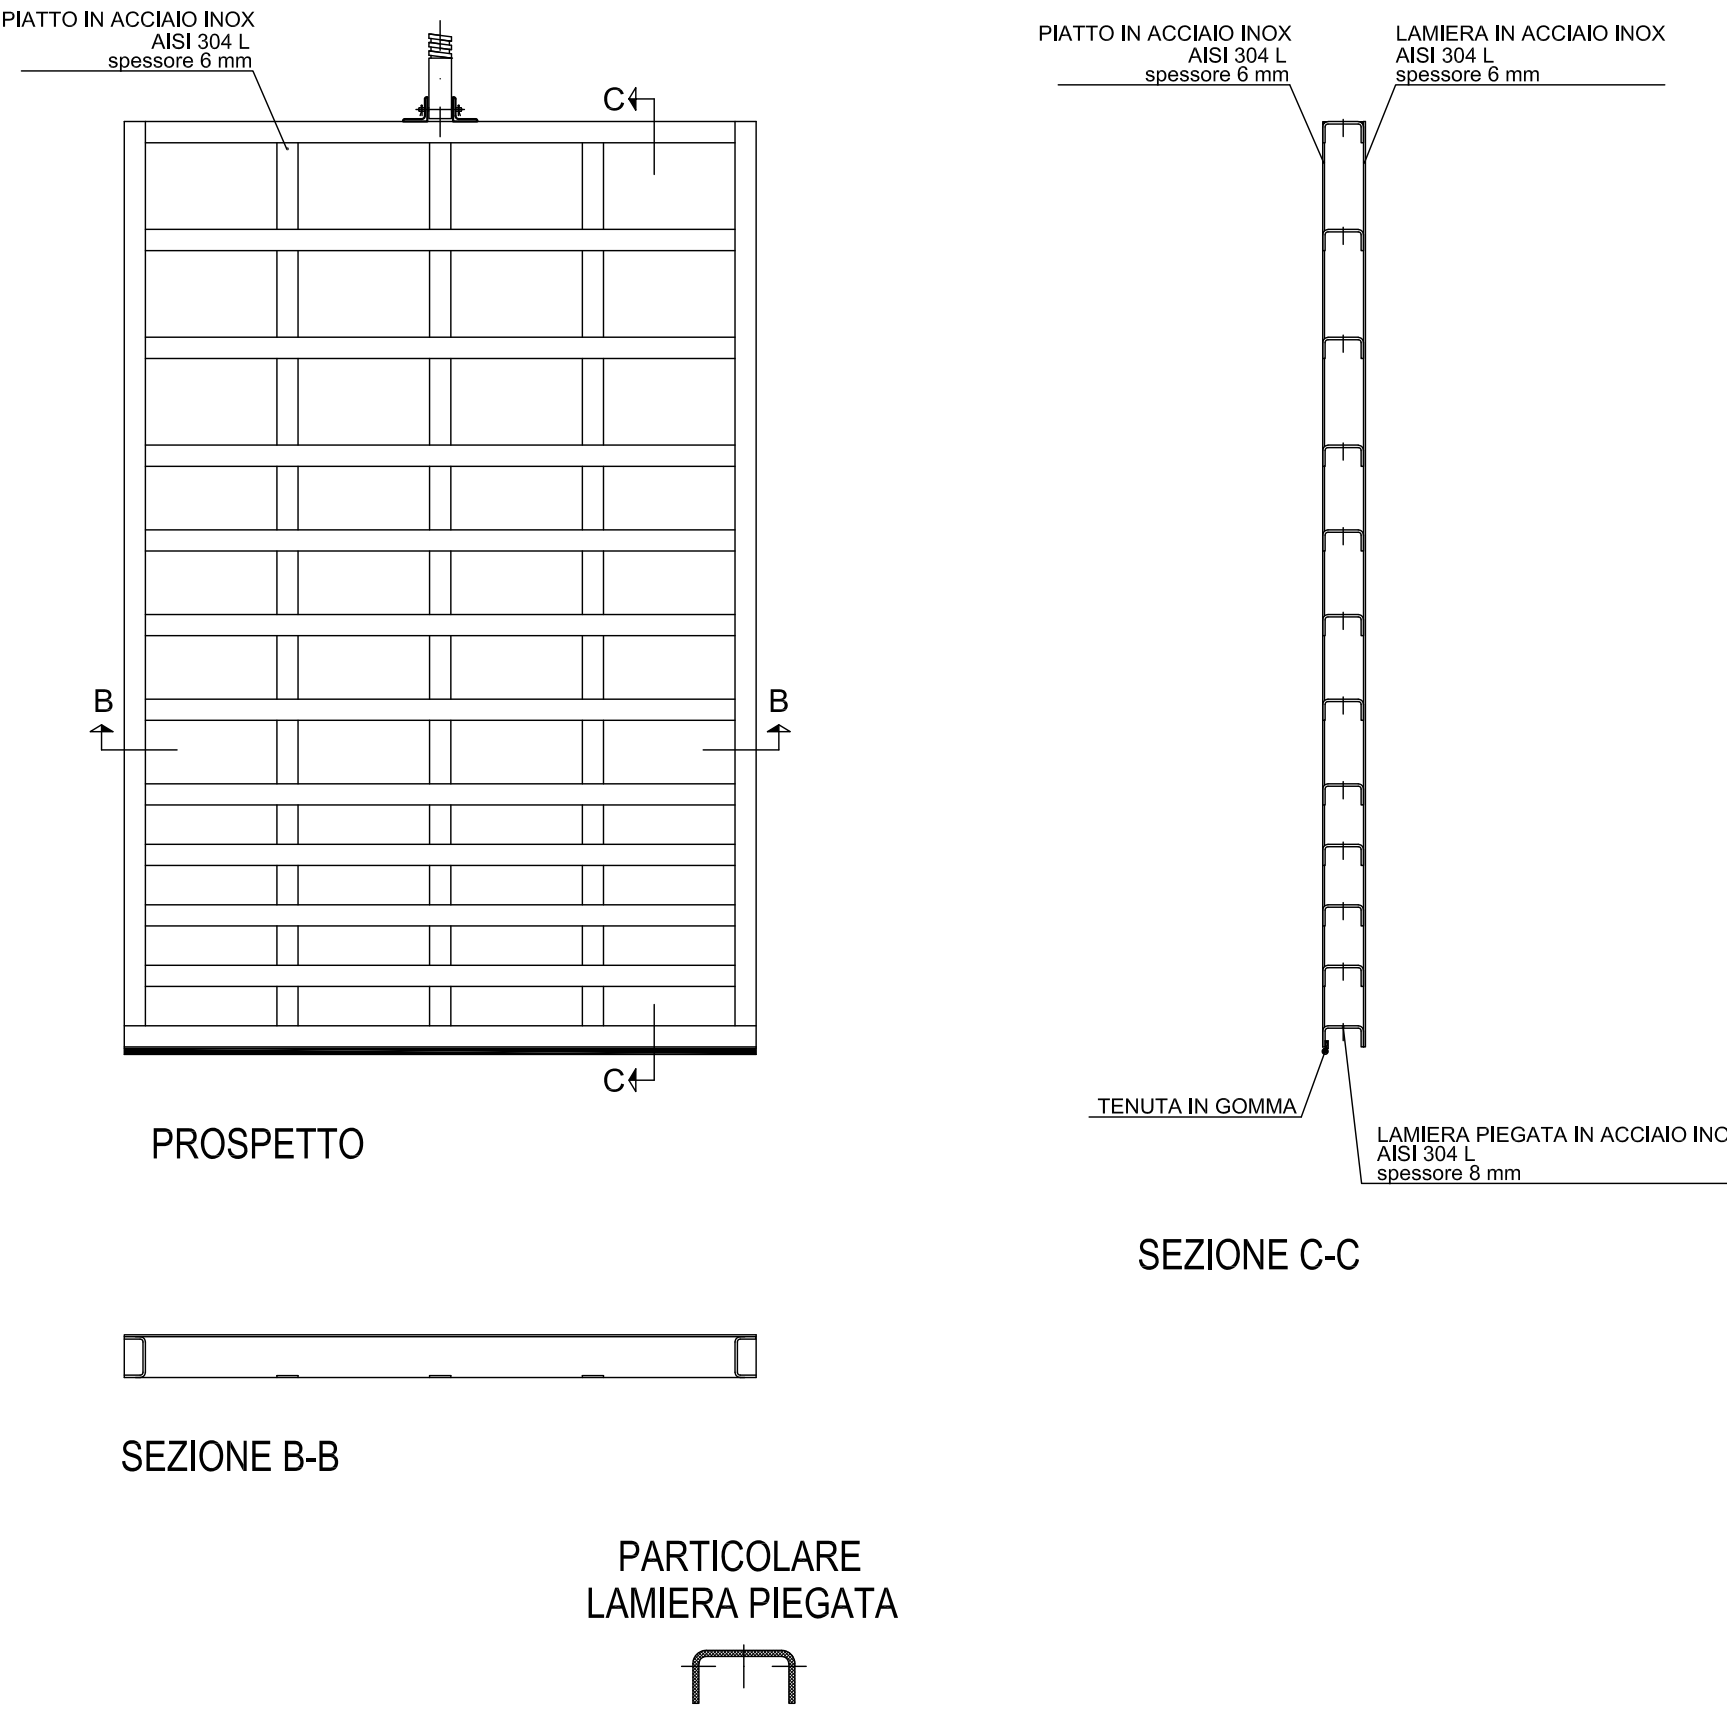


LE PARATOIE PIANE AVRANNO UN'ALTEZZA DI
TENUTA VARIABILE DA 140 A 215 cm


PARTICOLARE
GARGAMATURE

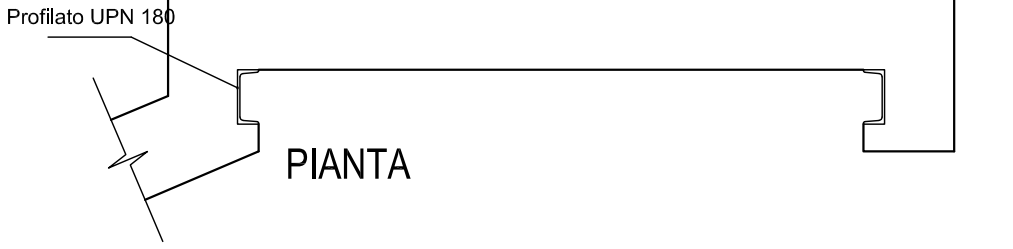


PARTICOLARE
PIASTRE

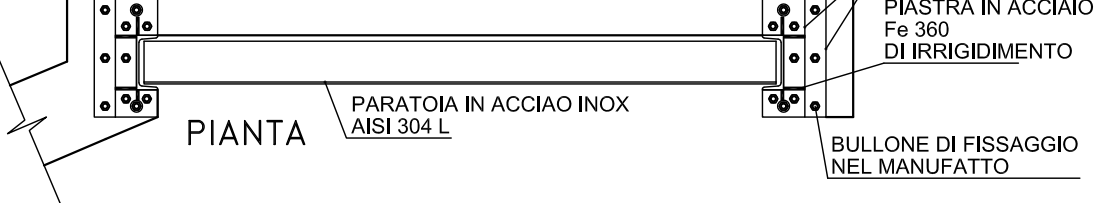

PARTICOLARE
INCASTELLATURA

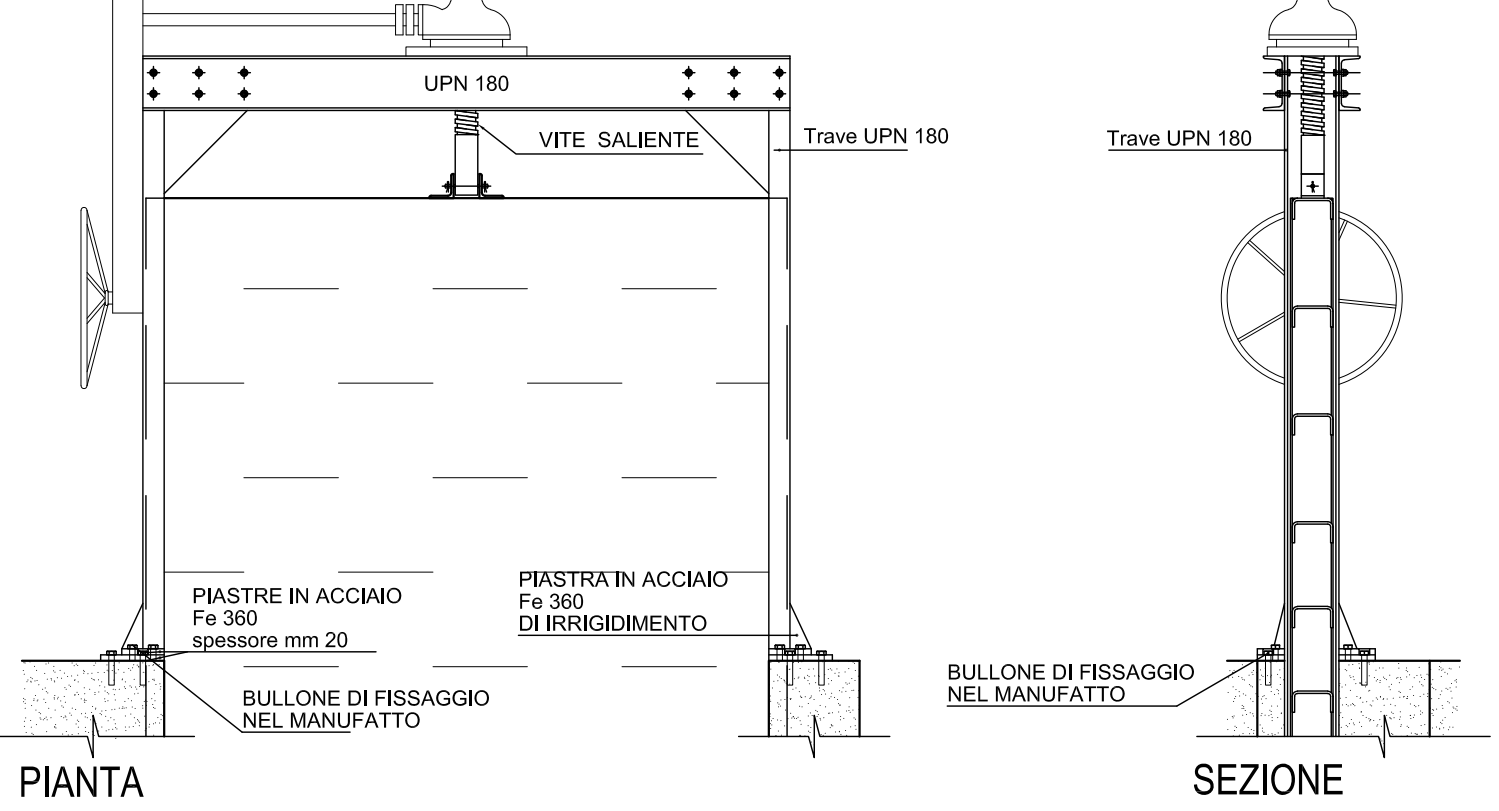

PARATOIA MADRE-FIGLIA

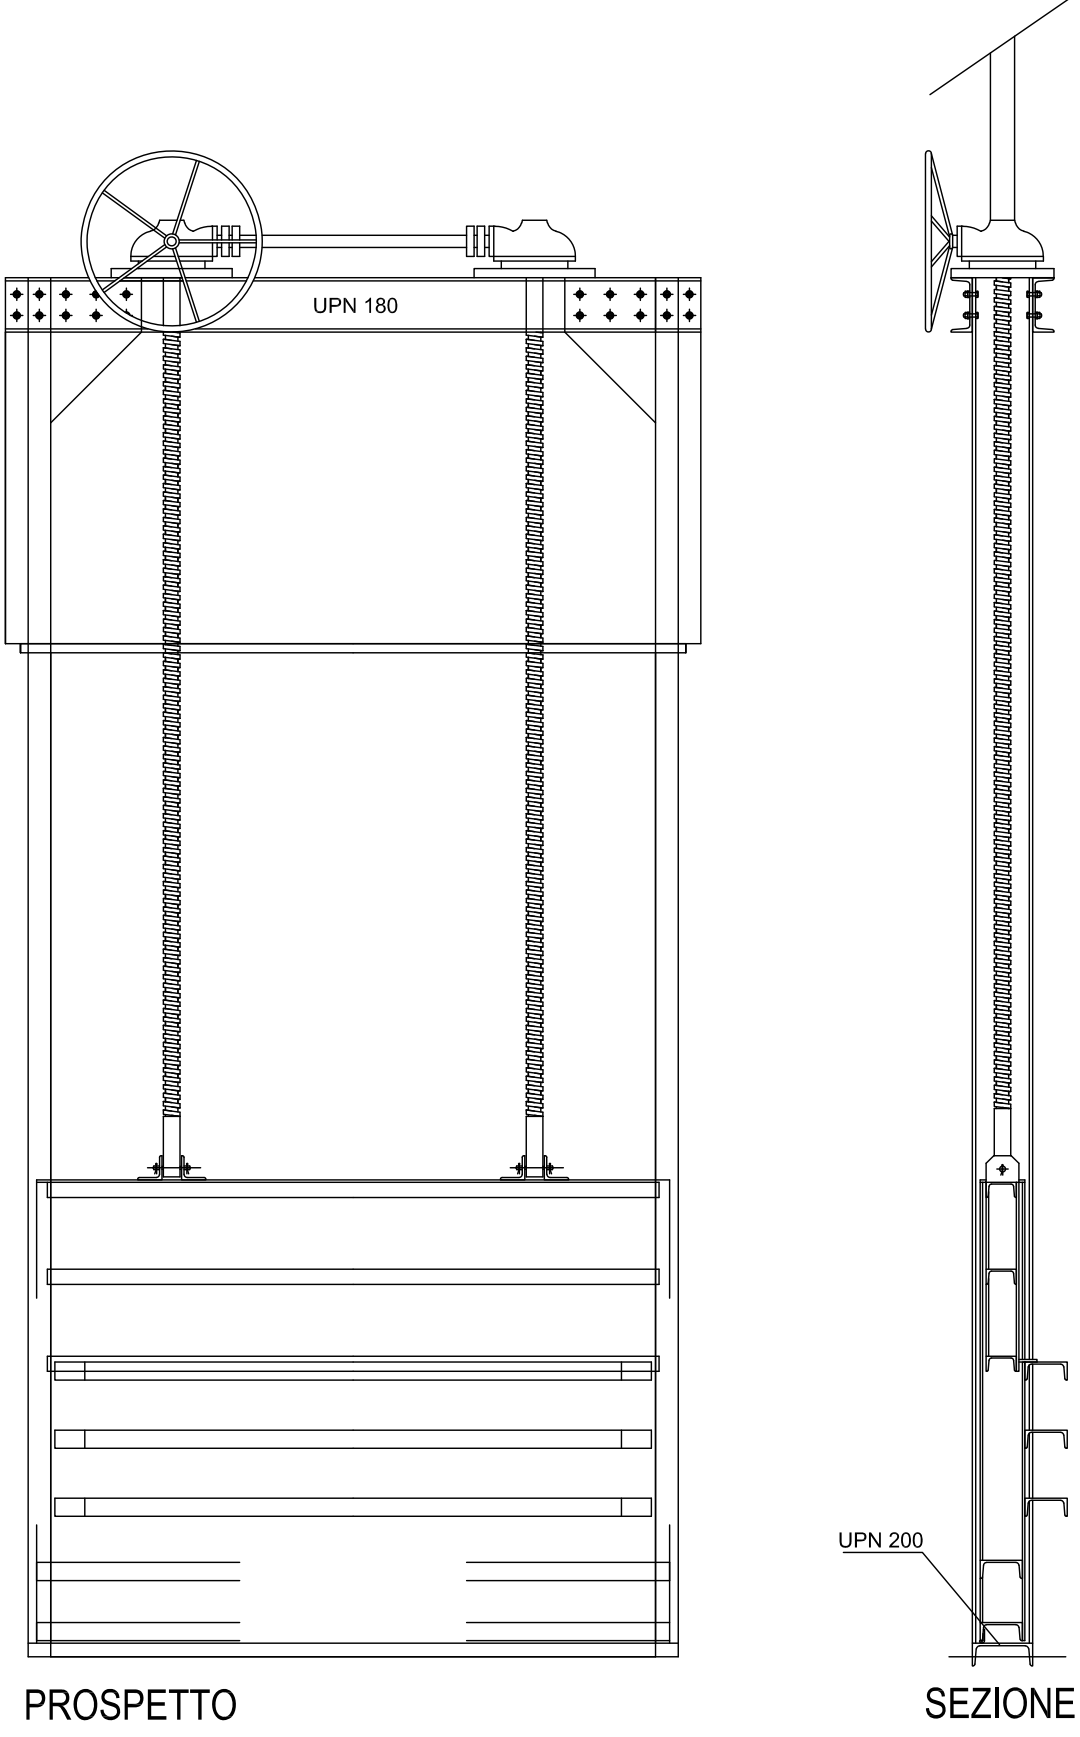

Consorzio di Bonifica
PIANURA DI FERRARA

CONSORZIO DI BONIFICA PIANURA DI FERRARA

Sede legale e recapita postale:
44121 Ferrara - Via Borgo dei Leoni, 28 - C.F. 93076450381
web: www.bonificaferrara.it - e-mail: info@bonificaferrara.it
pec: posta.certificata@pec.bonificaferrara.it
aderente all'AS
Associazione Nazionale Bonifiche, Irrigazioni e Miglioramenti Fondiari

PROGETTO CIARLE NORD

PROGETTO ESECUTIVO

Provincia di Ferrara
Comuni di Terre del Reno e Vigarano Mainarda

LAVORI DI IMPLEMENTAZIONE PRIMARIA DEL SISTEMA IRRIGUO
CIARLE NEI COMUNI TERRE DEL RENO E VIGARANO MAINARDA (FE)
CONDOTTO DISTRIBUTORE NORD.

CUP: J34E21001450001

PARTICOLARI COSTRUTTIVI

ESEMPI DI PARATOIA PIANA, PARAPETTI
SCALETTE PER RIVESTIMENTO

Data: 09.11.2021

Elab.: C.5.1

IL PROGETTISTA
(Dott. Ing. Massimo Garutti)

IL RESPONSABILE
DEL PROCEDIMENTO
(Dott. Ing. Marco Volpin)

Rev.	Descrizione	Redatto	Verificato	Approvato	Data
A					
B					
C					