



PROGETTO CANALE NAVIGLIO – VIA PONTEGRADELLA – SEZIONE TIPO

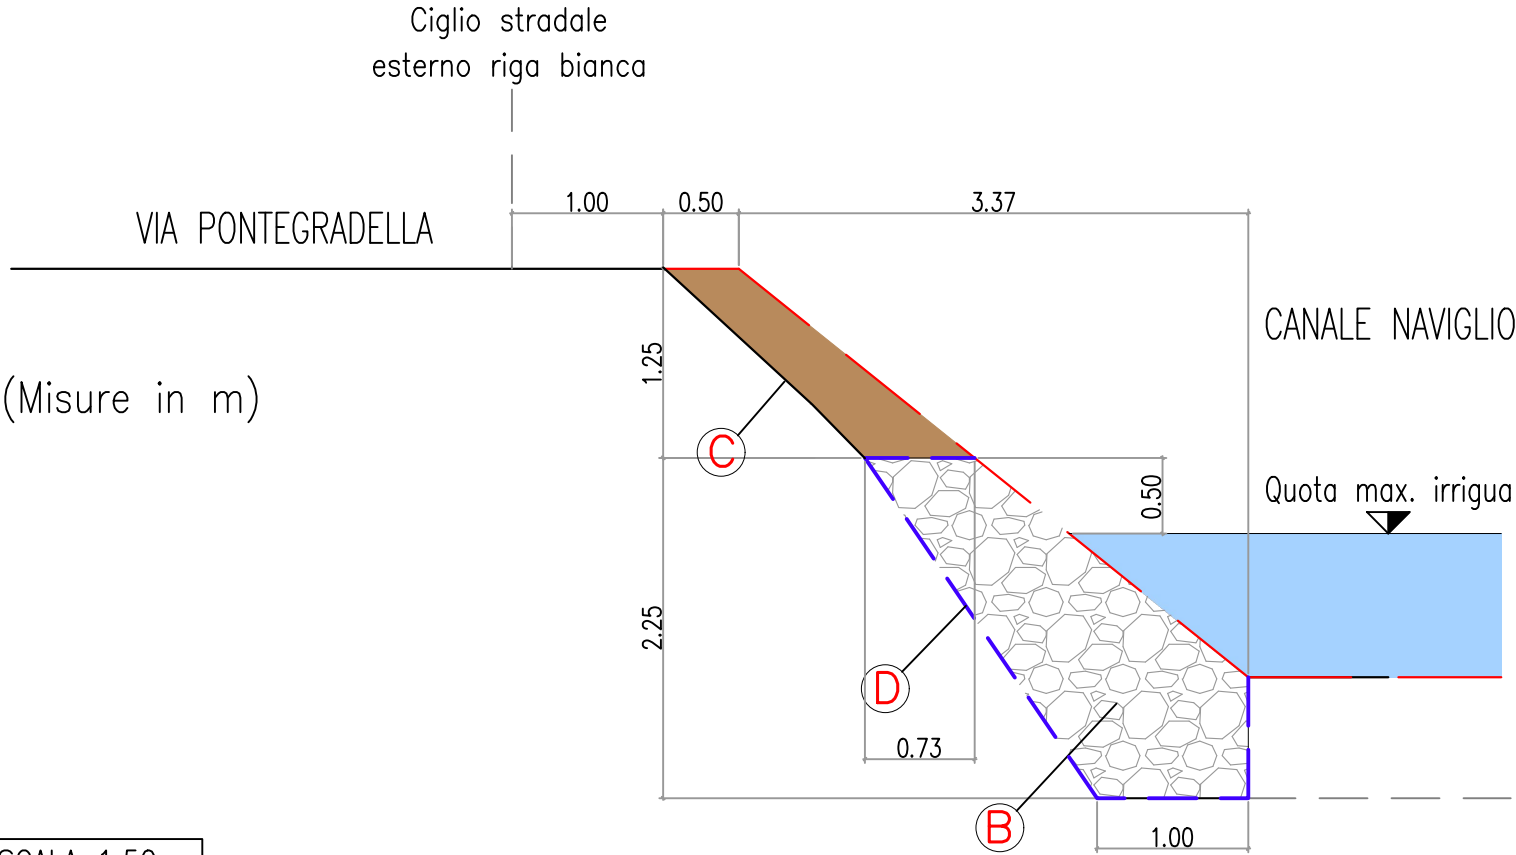

|   |                      |         |
|---|----------------------|---------|
| Ⓐ | AREA ESCAVO          | 1.07 mq |
| Ⓑ | AREA RIPORTO SASSO   | 2.67 mq |
| Ⓒ | AREA RIPORTO TERRENO | 0.75 mq |
| Ⓓ | GEOTESSUTO SVILUPPO  | 5.24 ml |

SCALA 1:50

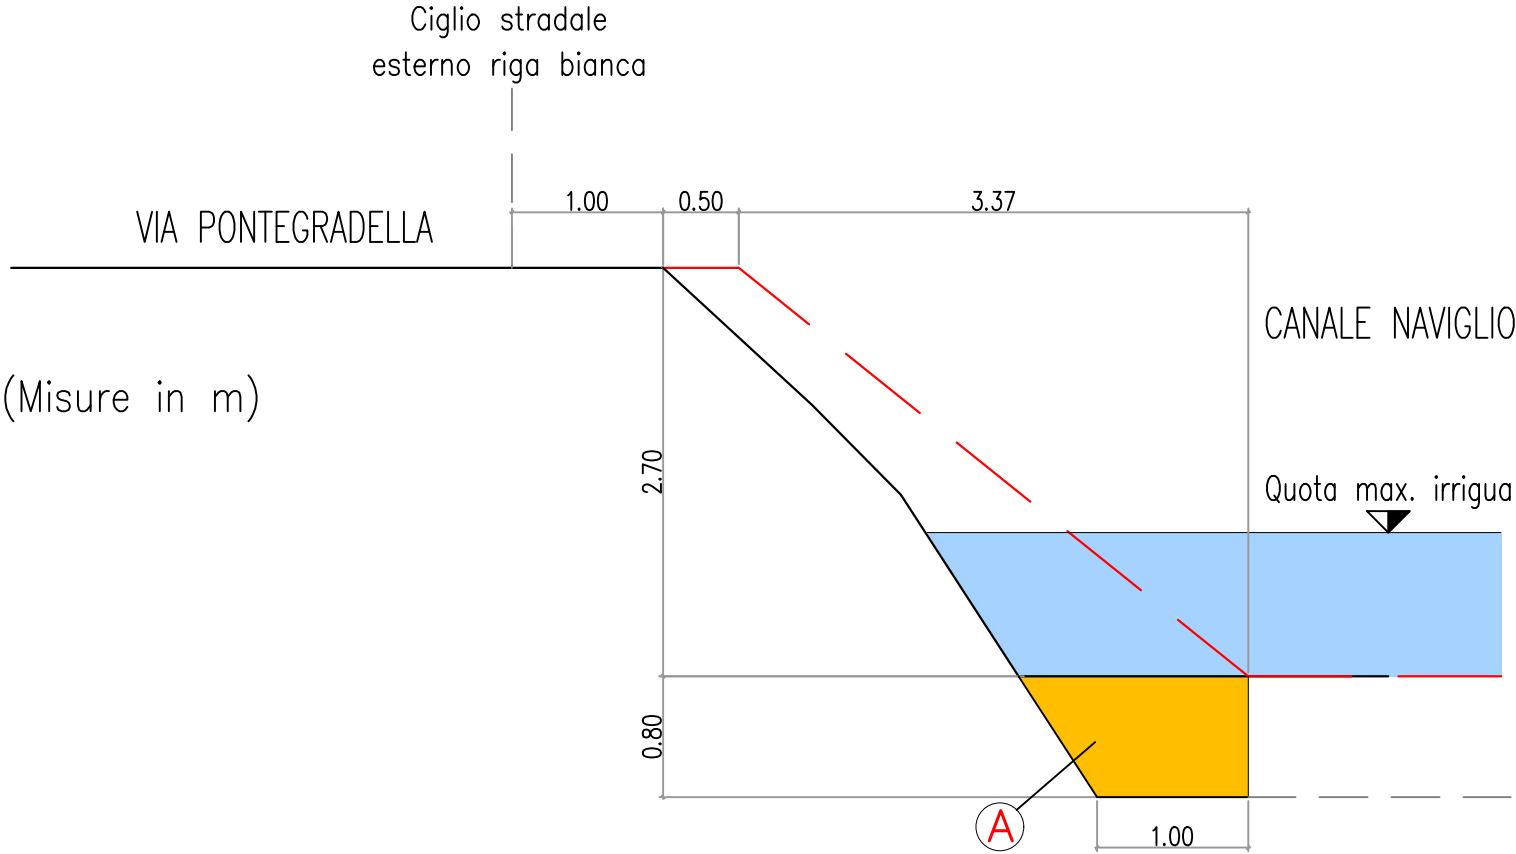

CONSORZIO DI BONIFICA PIANURA DI FERRARA

Sede legale e recapito postale:  
44121 Ferrara - Via Borgo dei Leoni, 28 - C.F. 93076450381  
web: [www.bonificaferrara.it](http://www.bonificaferrara.it) - e-mail: [info@bonificaferrara.it](mailto:info@bonificaferrara.it)  
pec: [posta.certificata@pec.bonificaferrara.it](mailto:posta.certificata@pec.bonificaferrara.it)

aderente all' **ANB**  
Associazione Nazionale Bonifiche, Irrigazioni e Miglioramenti Fondiari

PROGETTO VIA PONTEGRADELLA - 2 STRALCIO

PROGETTO ESECUTIVO

PRESIDENZA DEL CONSIGLIO DEI MINISTRI  
IL COMMISSARIO STRAORDINARIO ALLA RICOSTRUZIONE NEL TERRITORIO DELLE REGIONI  
EMILIA-ROMAGNA, TOSCANA E MARCHE  
ORDINANZA N. 8/2023

INTERVENTO URGENTE DI RIPRISTINO DI FRANE CANALE NAVIGLIO - VIA PONTEGRADELLA  
2 STRALCIO  
ER-URID-000032

Comune di Ferrara  
CUP J78H23000650001

SEZIONE DI PROGETTO

Data: 15.01.2024

Elab.:

2.2

IL PROGETTISTA

(Geom. Nicola Forlani)

*Nicola Forlani*

IL RESPONSABILE

UNICO DEL PROGETTO

(Dott. Ing. Mauro Monti)

| Rev. | Descrizione        | Redatto      | Data       |
|------|--------------------|--------------|------------|
| 00   | Progetto Esecutivo | Bolognesi M. | 15.01.2024 |
| B    | Revisione 1        |              |            |
| C    | Revisione 2        |              |            |

Codice Intervento  
**OC137**