




PLANIMETRIA GENERALE DELL'INTERVENTO – Coll. Gen. Sant'Antonino – SCALA 1:1000

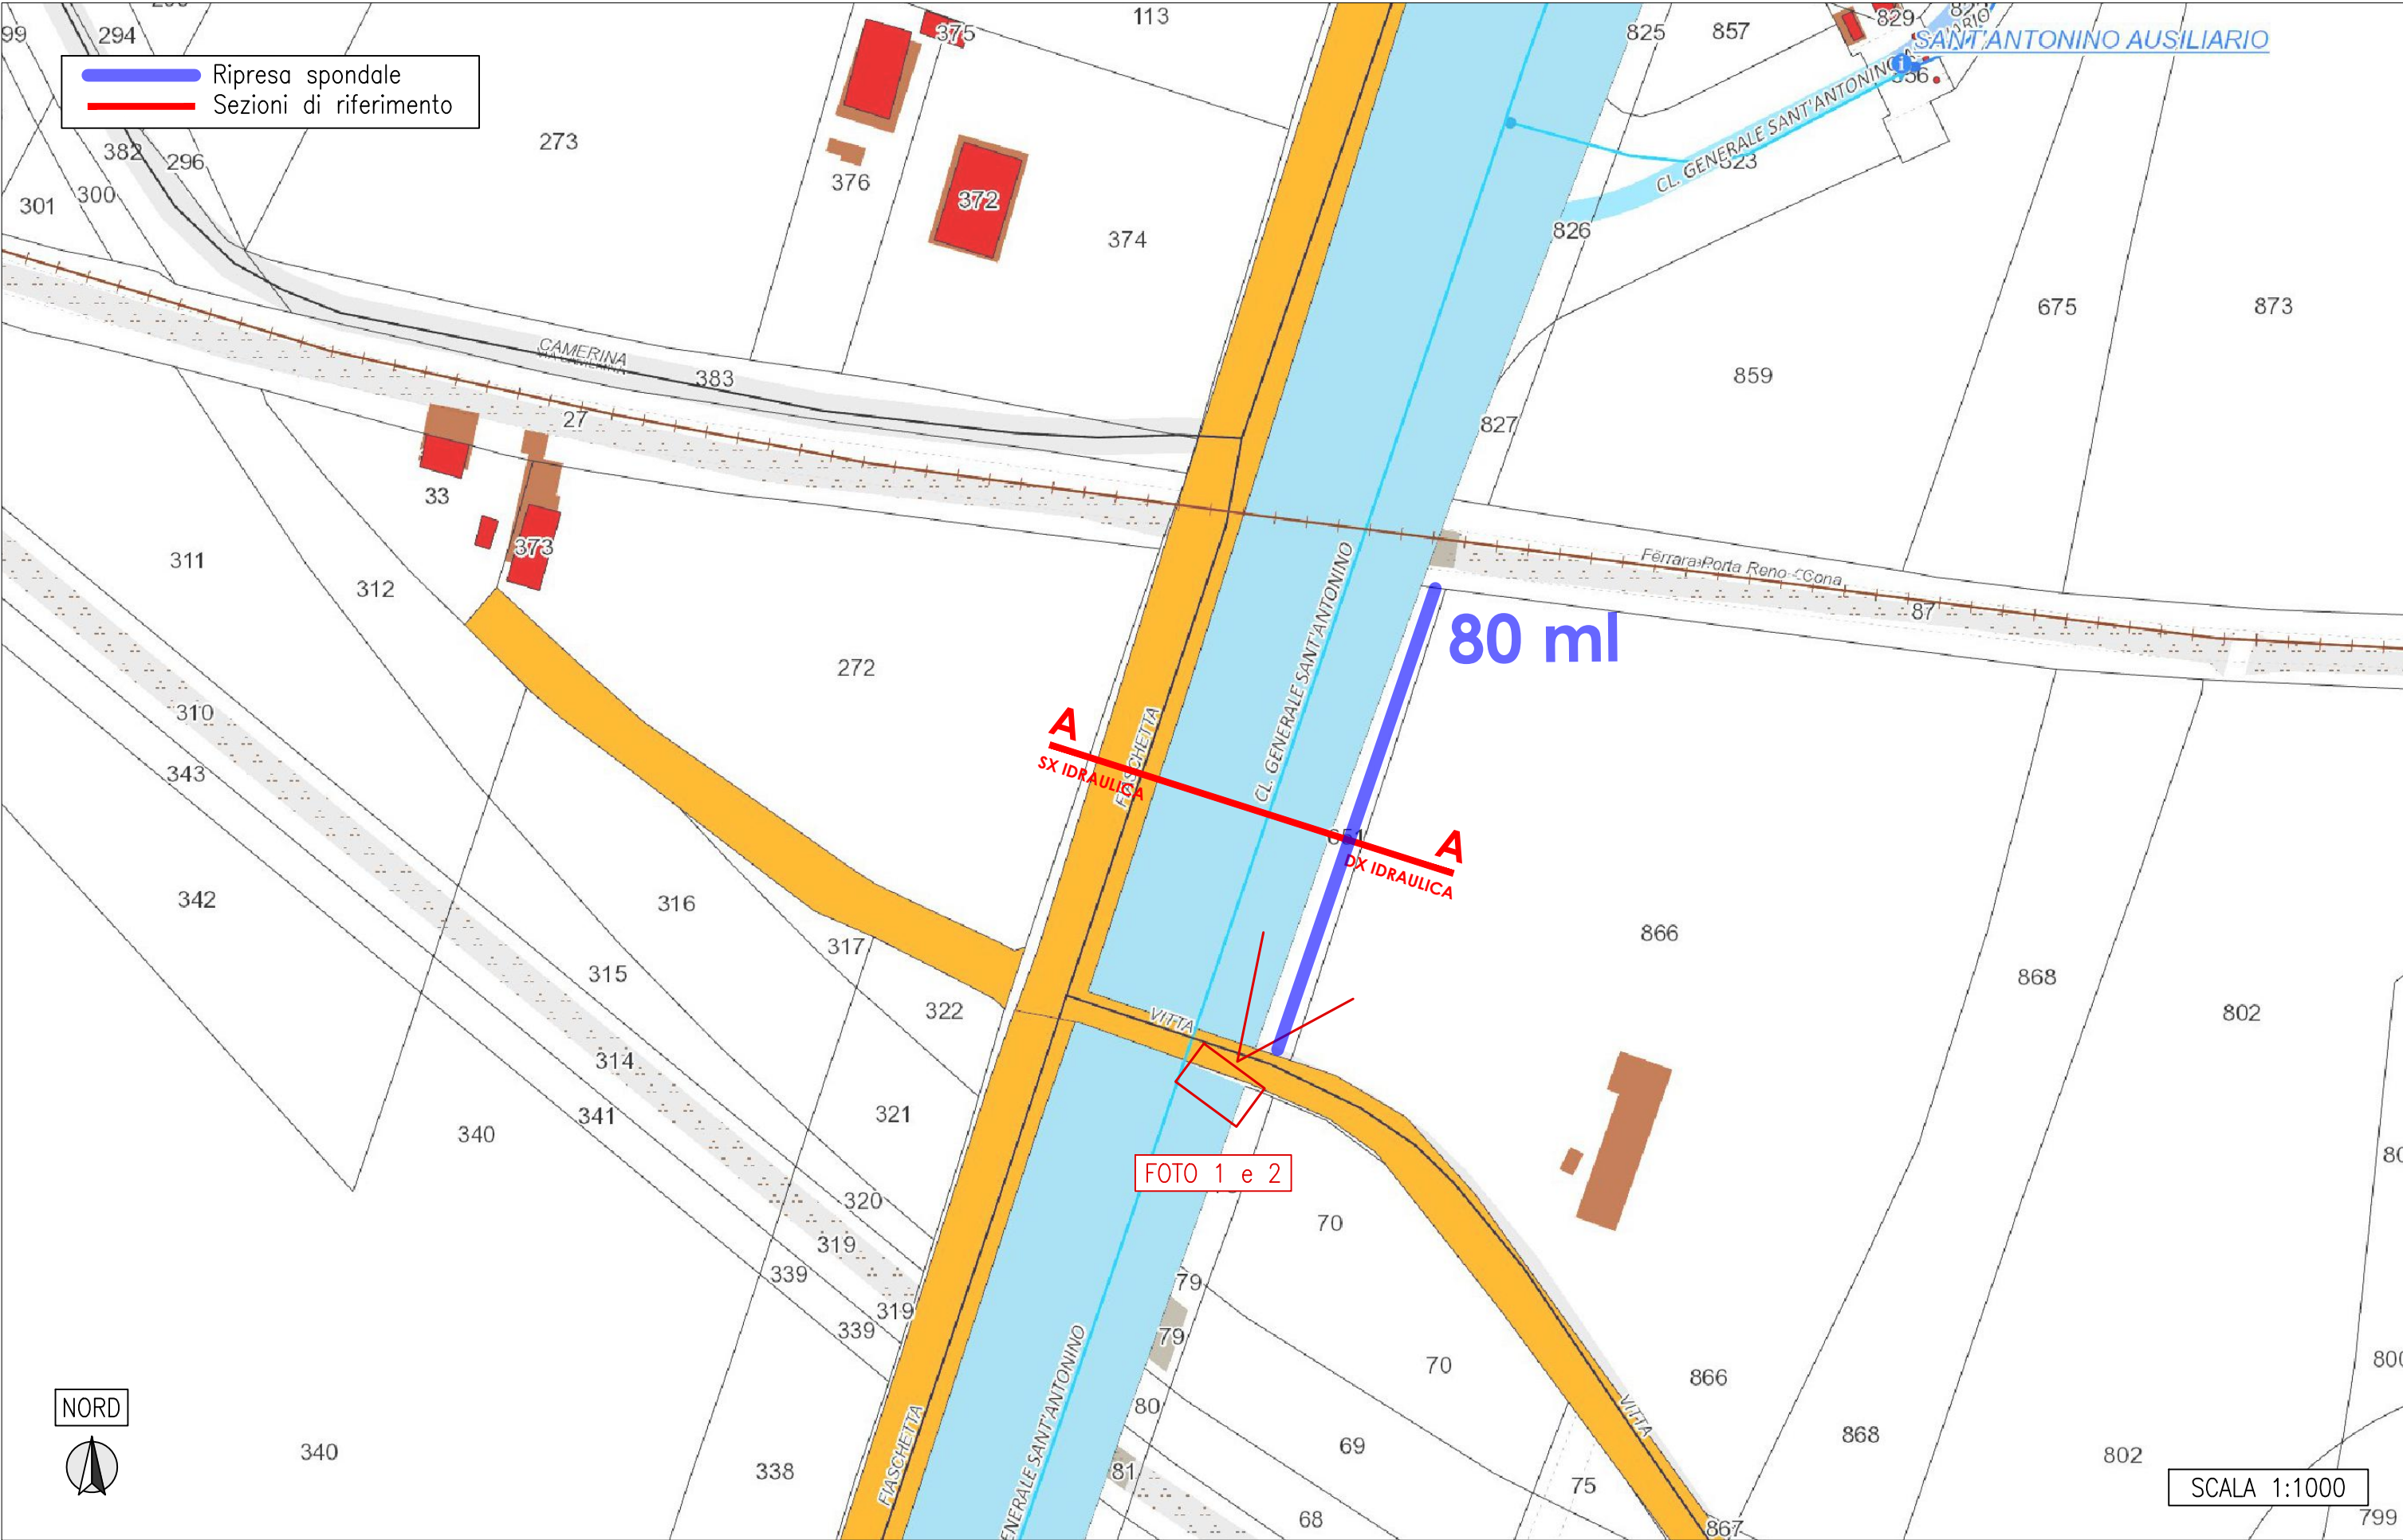


CAPOSALDO DI RIFERIMENTO – SAM

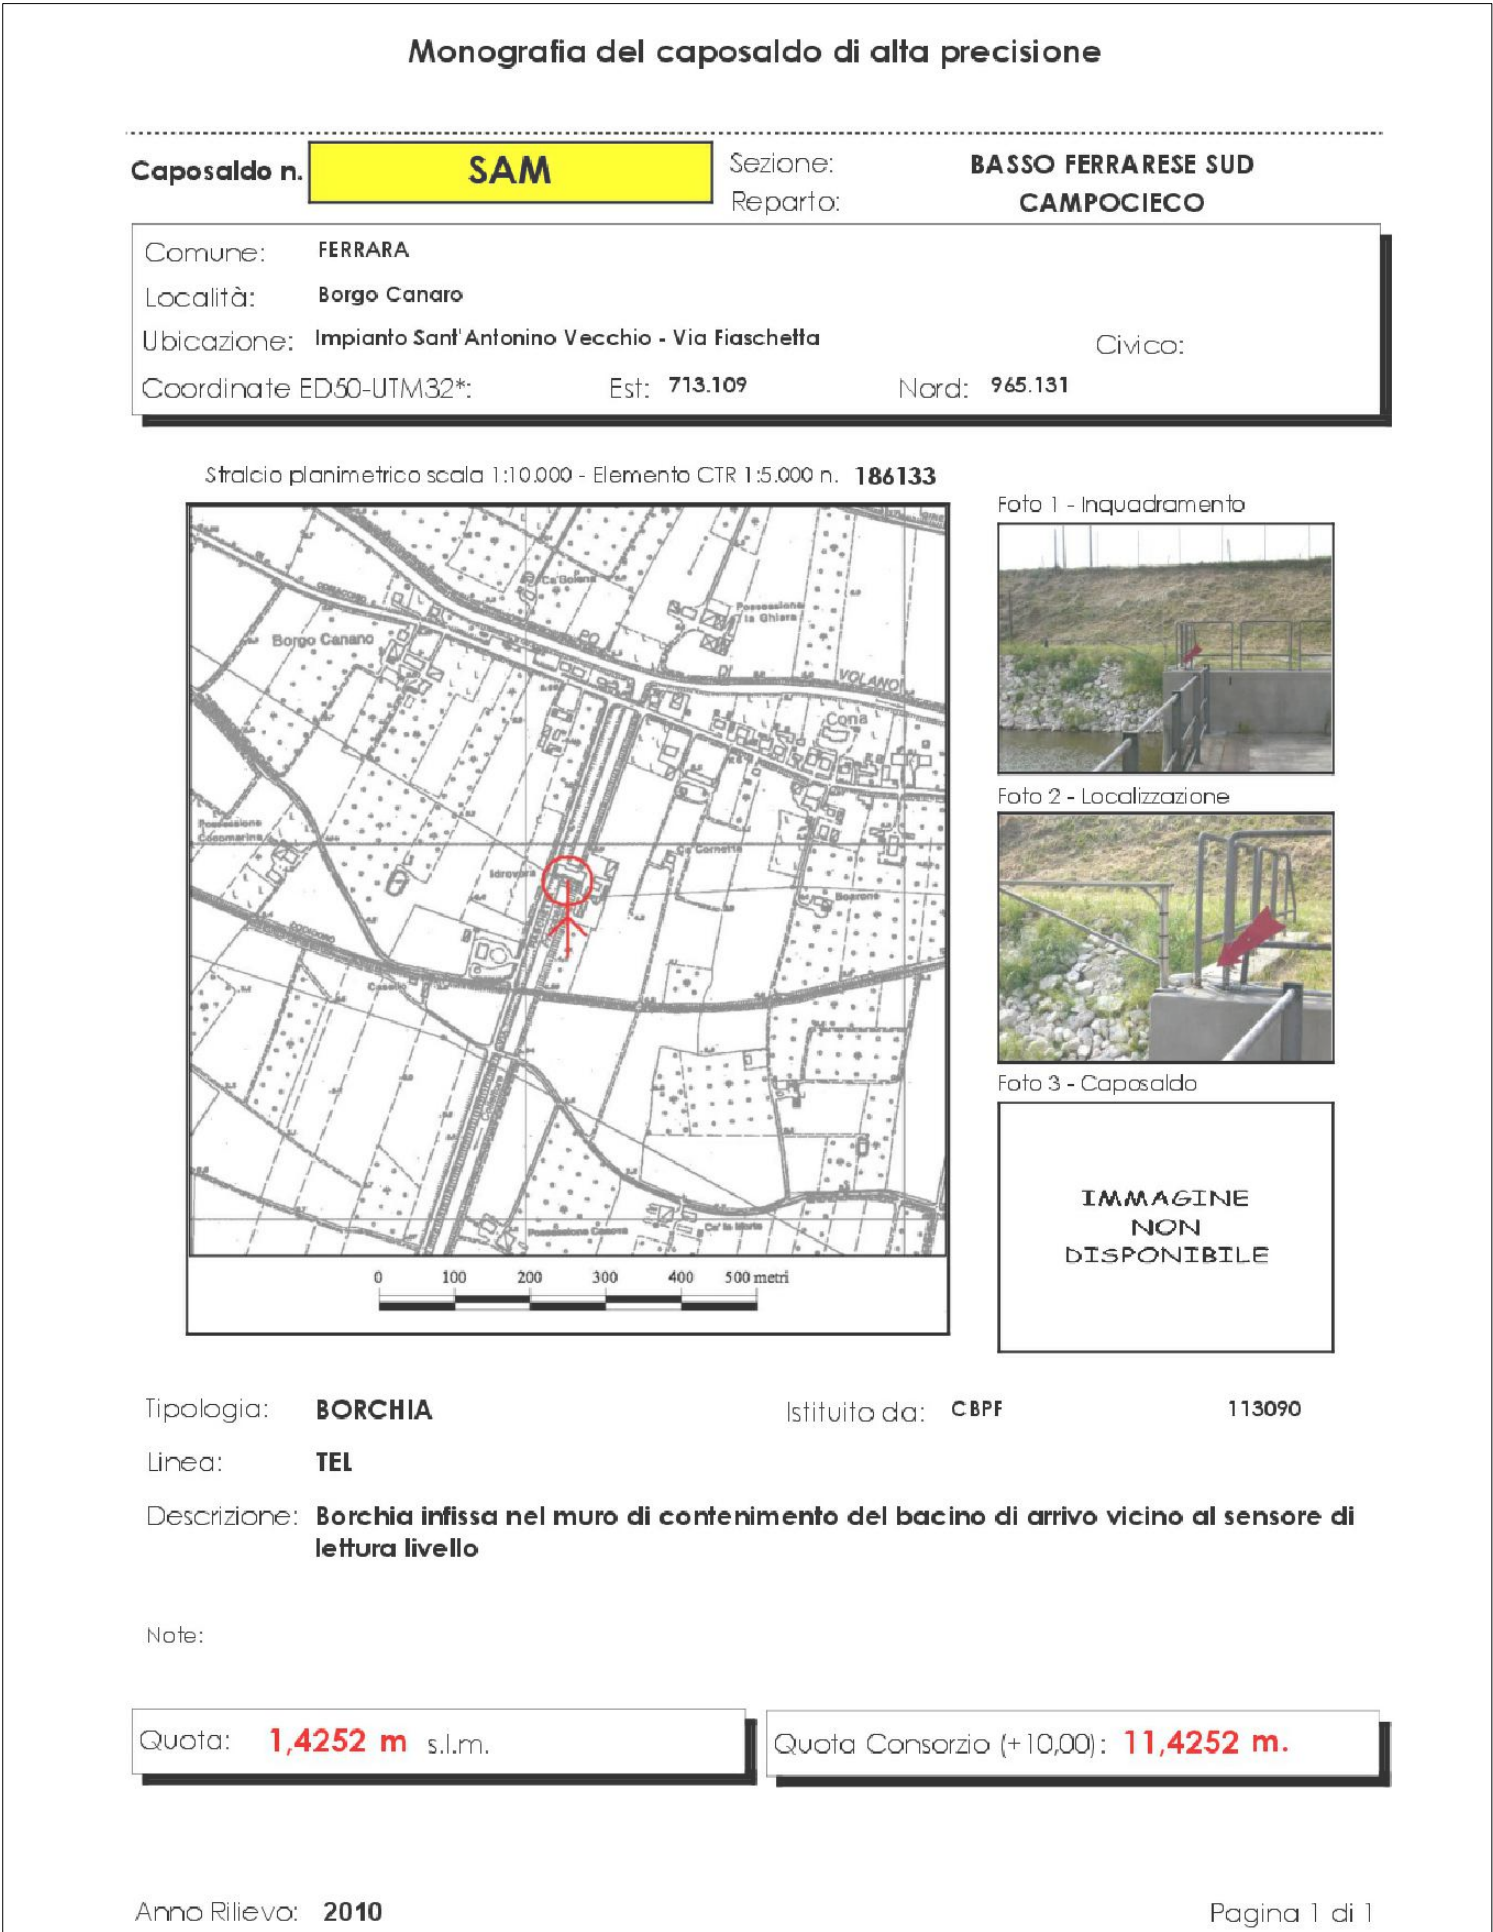

INQUADRAMENTO GENERALE – SCALA 1:25000

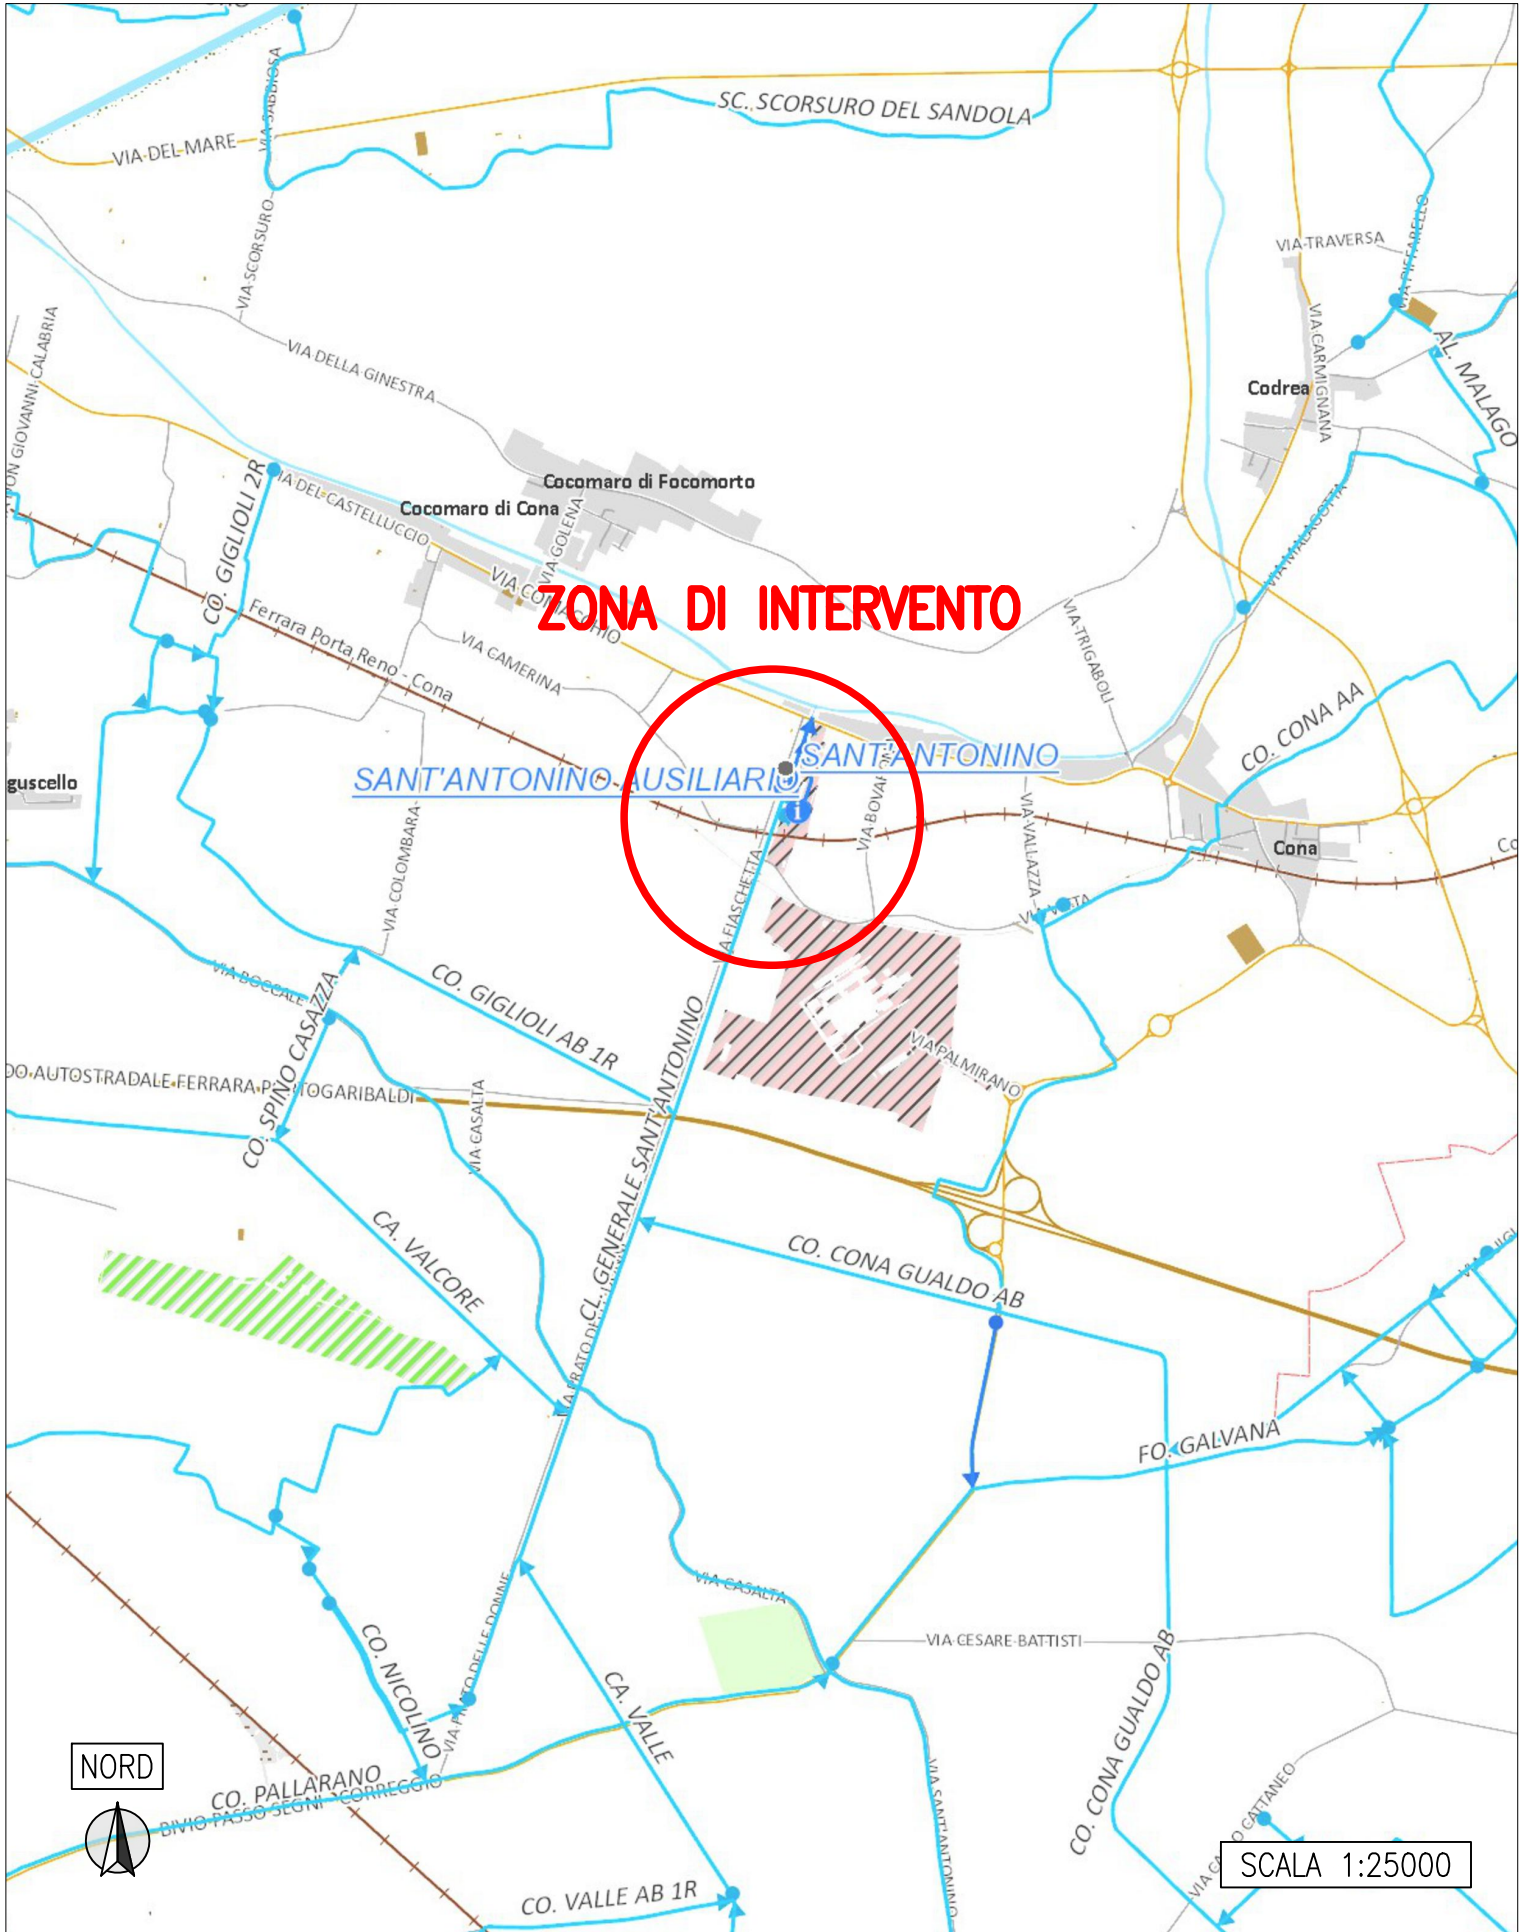

RILIEVO STATO DI FATTO COLLETTORE GENRALE SANT'ANTONINO – SEZIONE A

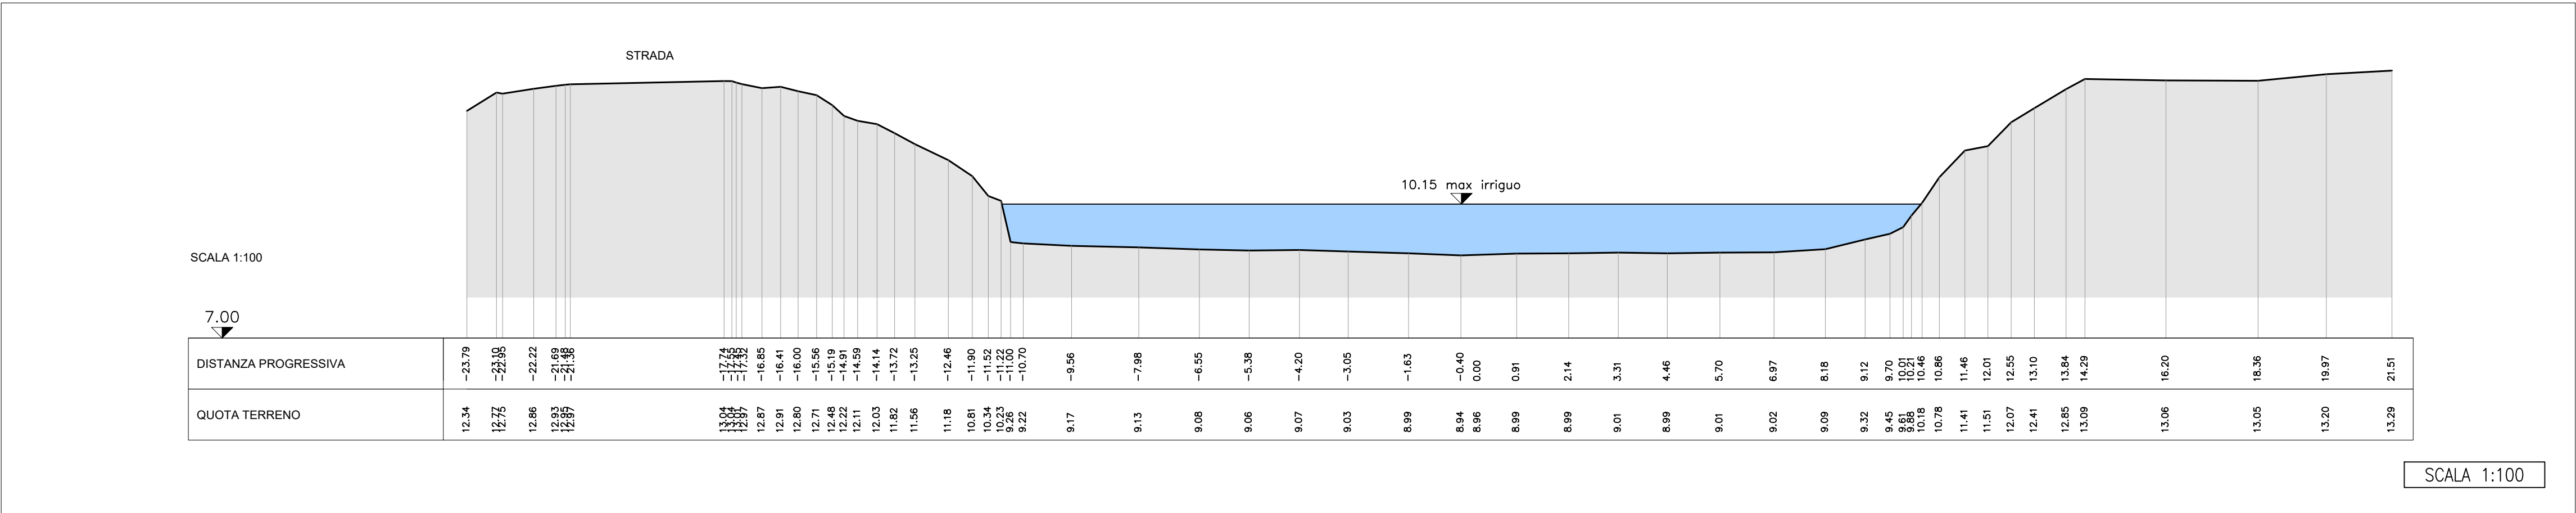

VISTA SATELLITARE E DOCUMENTAZIONE FOTOGRAFICA



Consorzio di Bonifica PIANURA DI FERRARA

CONSORZIO DI BONIFICA PIANURA DI FERRARA

Sede legale e recapito postale:
44121 Ferrara - Via Borgo dei Leoni, 28 - C.F. 93076450381
web: www.bonificaferrara.it - e-mail: info@bonificaferrara.it
pec: posta.cerificata@pec.bonificaferrara.it
aderente all' Associazione Nazionale Bonifiche, Irrigazioni e Miglioramenti Fondiari

PROGETTO CANALI VARI CAMPOCIECO

PROGETTO ESECUTIVO

PRESIDENZA DEL CONSIGLIO DEI MINISTRI
IL COMMISSARIO STRAORDINARIO ALLA RICOSTRUZIONE NEL TERRITORIO DELLE REGIONI EMILIA-ROMAGNA, TOSCANA E MARCHE
ORDINANZA N. 8/2023
INTERVENTO URGENTE DI RIPRISTINO DI FRANE NEI COMUNI DI MASI TORELLO, FERRARA ED OSTELLATO, NEI PRESIDI DI CO.PACCHIENI E FO.MASI - VIA PAGANA, DE.LATTUGA - VIA MASSAFISCAGLIA, FOSSA BERTOLDA - VIA SAN CARLO - COLLETTORE DI ARRIVO, ALL. MALAGO* - VIA CA BRUCIATE, CONDOTTO NICOLINO - STRADA BIANCA, COLL.GEN. SANT'ANTONINO - VIA FIASCHETTA, CO. VALCORE A.B. - IMPANTO VALCORE
ER-URID-000053
Comuni di Ferrara, Masi Torello e Ostellato
CUP J78H23000580001

PLANIMETRIA GENERALE DELL'OPERA
Via fiaschetta - Coll. Gen. Sant'Antonino

Data: **06.02.2024** Elab.: **2.1.4**

IL PROGETTISTA
(Geom. Marcello Padovani)

IL RESPONSABILE UNICO DEL PROGETTO
(Dott. Ing. Mauro Monti)

Rev.	Descrizione	Redatto	Data	Codice Intervento
00	Progetto Esecutivo	Bolognesi M.	06.02.2024	OC158
B	Revisione 1			
C	Revisione 2			