


PROGETTO FOSSA BERTOLDA – SEZIONE DI PROGETTO

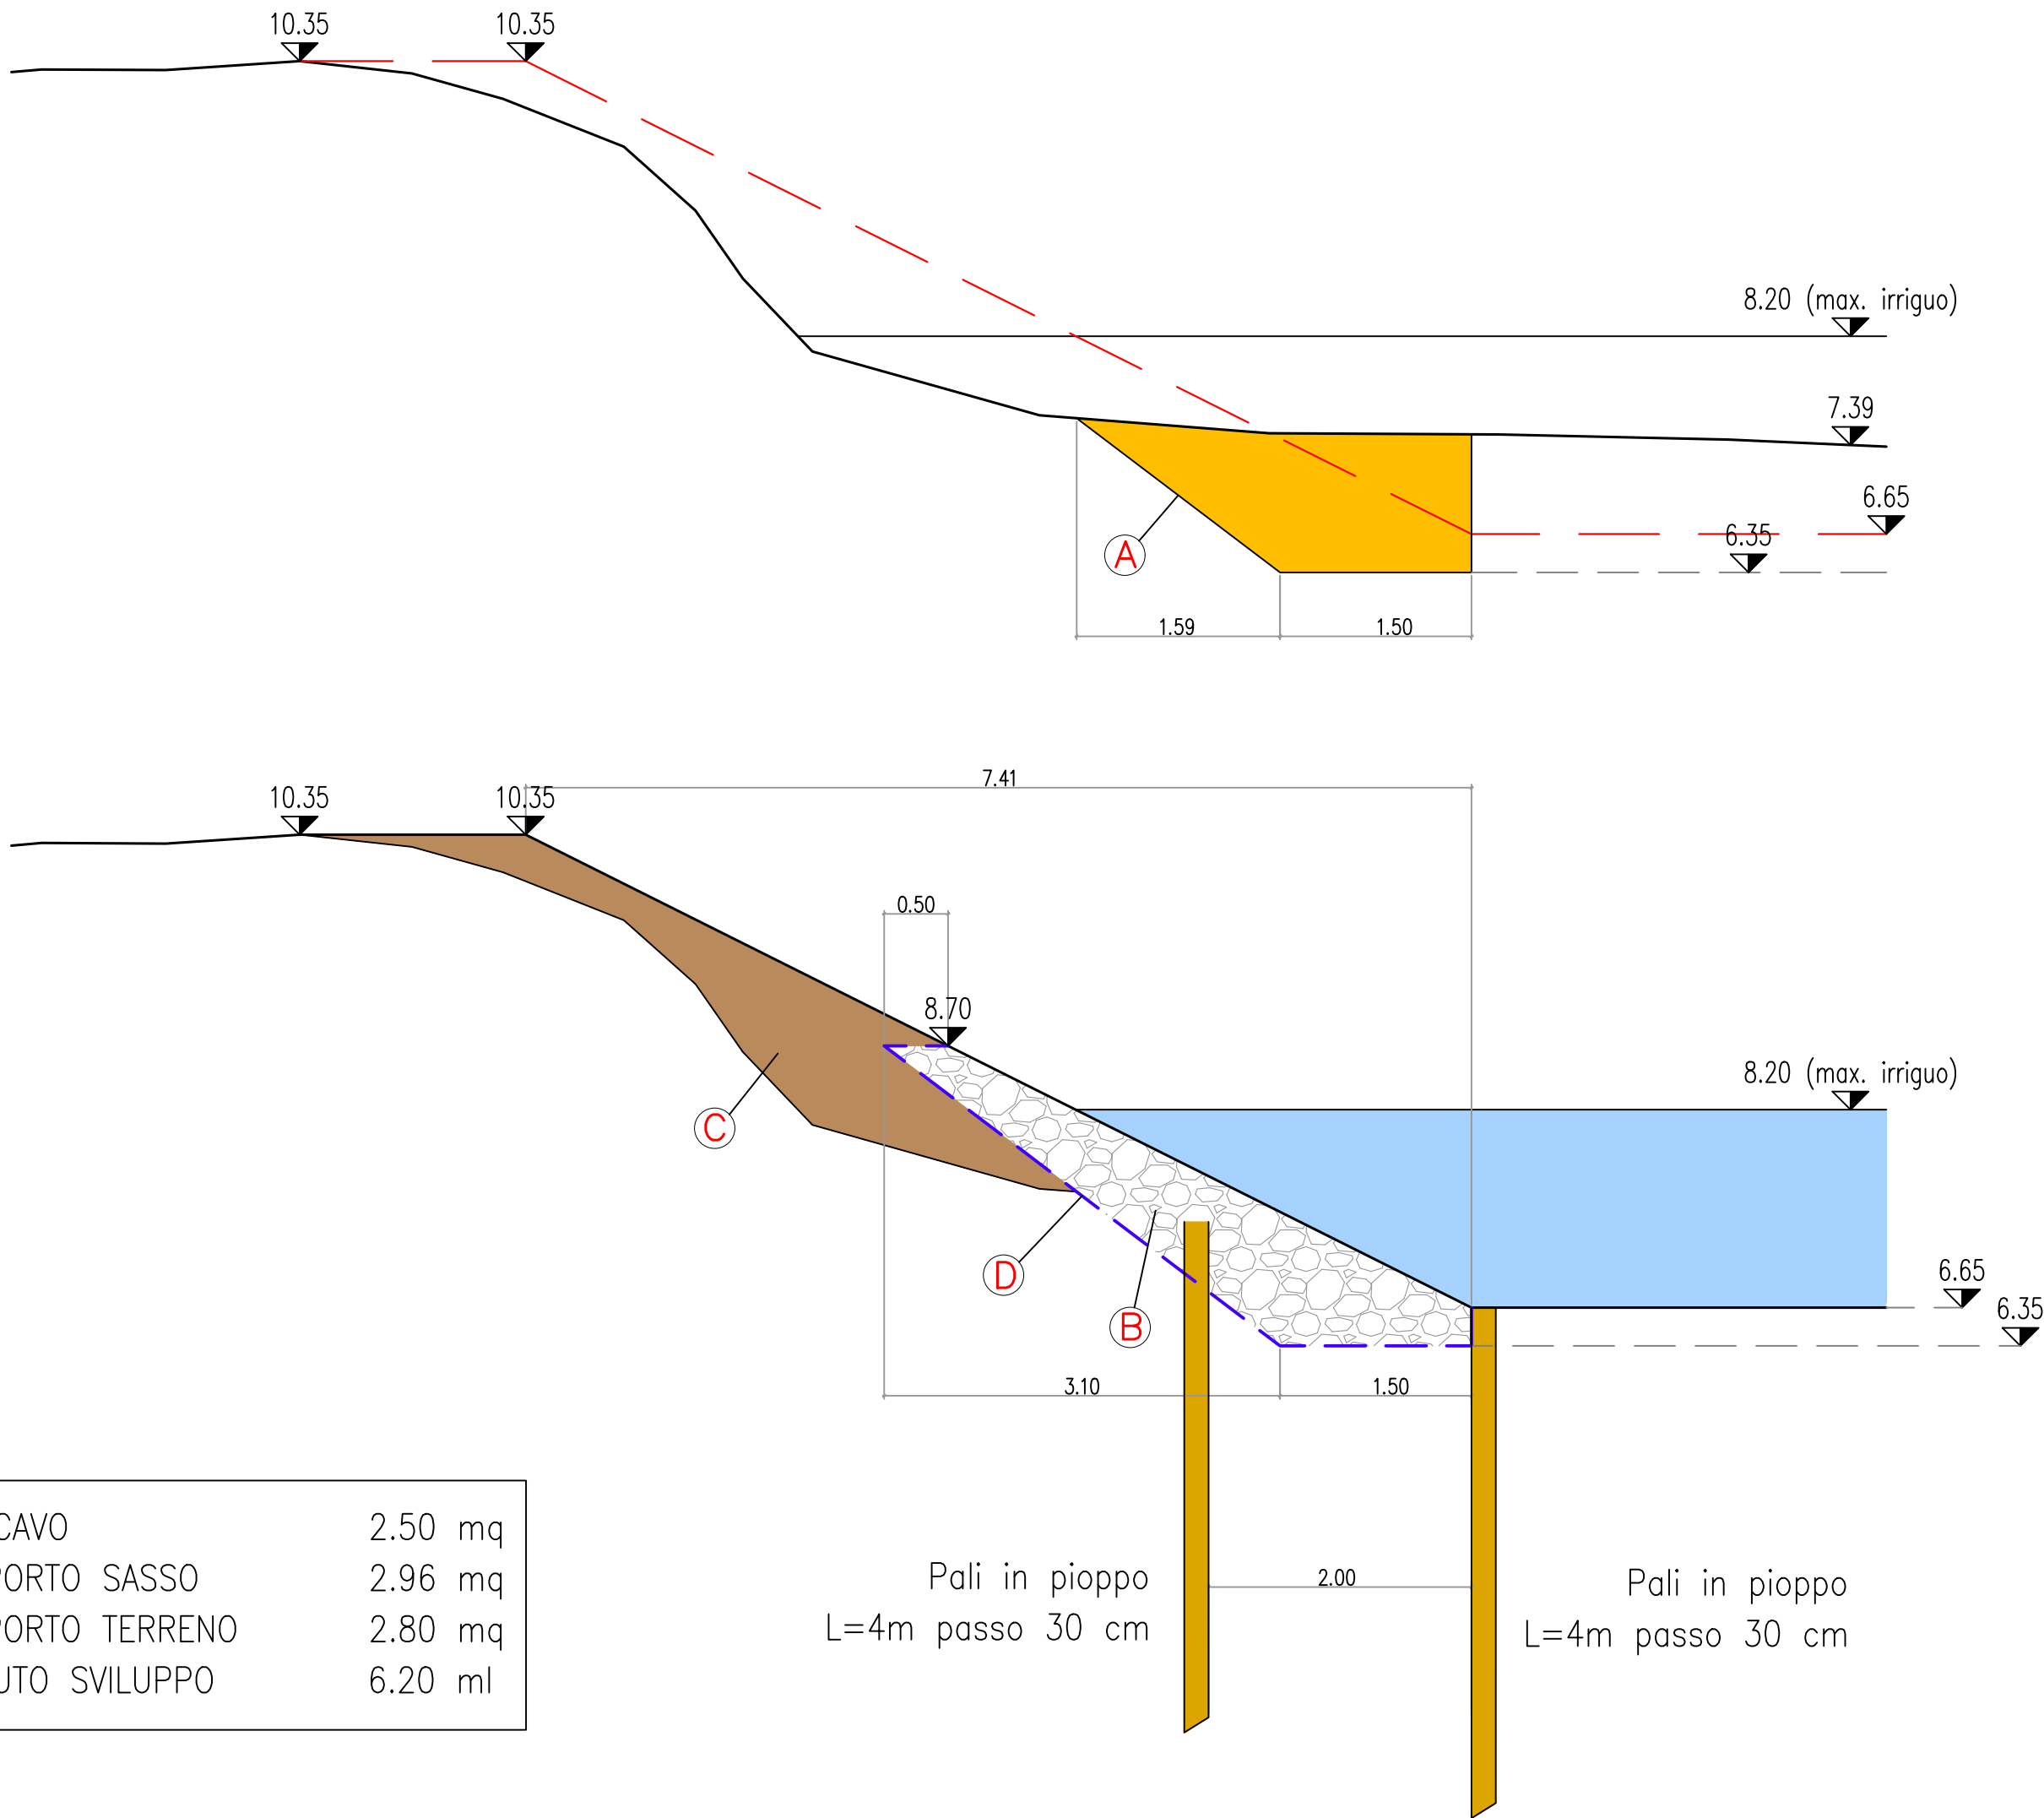

- | | | |
|---|----------------------|---------|
| Ⓐ | AREA ESCAVO | 2.50 mq |
| Ⓑ | AREA RIPORTO SASSO | 2.96 mq |
| Ⓒ | AREA RIPORTO TERRENO | 2.80 mq |
| Ⓓ | GEOTESSUTO SVILUPPO | 6.20 ml |

(Misure in m)

SCALA 1:50



CONSORZIO DI BONIFICA PIANURA DI FERRARA

Sede legale e recapito postale:
44121 Ferrara - Via Borgo dei Leoni, 28 - C.F. 93076450381
web: www.bonificaferrara.it - e-mail: info@bonificaferrara.it
pec: posta.certificata@pec.bonificaferrara.it

aderente all' **ANB**
Associazione Nazionale Bonifiche, Irrigazioni e Miglioramenti Fondiari

PROGETTO CANALI VARI CAMPOCIECO

PROGETTO ESECUTIVO

PRESIDENZA DEL CONSIGLIO DEI MINISTRI
IL COMMISSARIO STRAORDINARIO ALLA RICOSTRUZIONE NEL TERRITORIO DELLE REGIONI
EMILIA-ROMAGNA, TOSCANA E MARCHE
ORDINANZA N. 8/2023

INTERVENTO URGENTE DI RIPRISTINO DI FRANE NEI COMUNI DI MASI TORELLO, FERRARA ED
OSTELLATO, NEI PRESIDI DI CO.PACCHIENI E FO.MASI - VIA PAGANA, DE.LATTUGA - VIA
MASSAFISCAGLIA, FOSSA BERTOLDA - VIA SAN CARLO - COLLETTORE DI ARRIVO, ALL.
MALAGO' - VIA CA BRUCIATE, CONDOTTO NICOLINO - STRADA BIANCA, COLL.GEN.
SANT'ANTONINO - VIA FIASCHETTA, CO. VALCORE A.B. - IMPANTO VALCORE
ER-URID-000053

Comuni di Ferrara, Masi Torello e Ostellato
CUP J78H23000580001

SEZIONI DI PROGETTO
Fossa Bertolda

Data: 06.02.2024

Elab.:

2.2.2

IL PROGETTISTA

(Geom. Marcello Radovani)

IL RESPONSABILE

UNICO DEL PROGETTO

(Dott. Ing. Mauro Monti)

Rev.	Descrizione	Redatto	Data
00	Progetto Esecutivo	Bolognesi M.	06.02.2024
B	Revisione 1		
C	Revisione 2		

Codice Intervento

OC158