
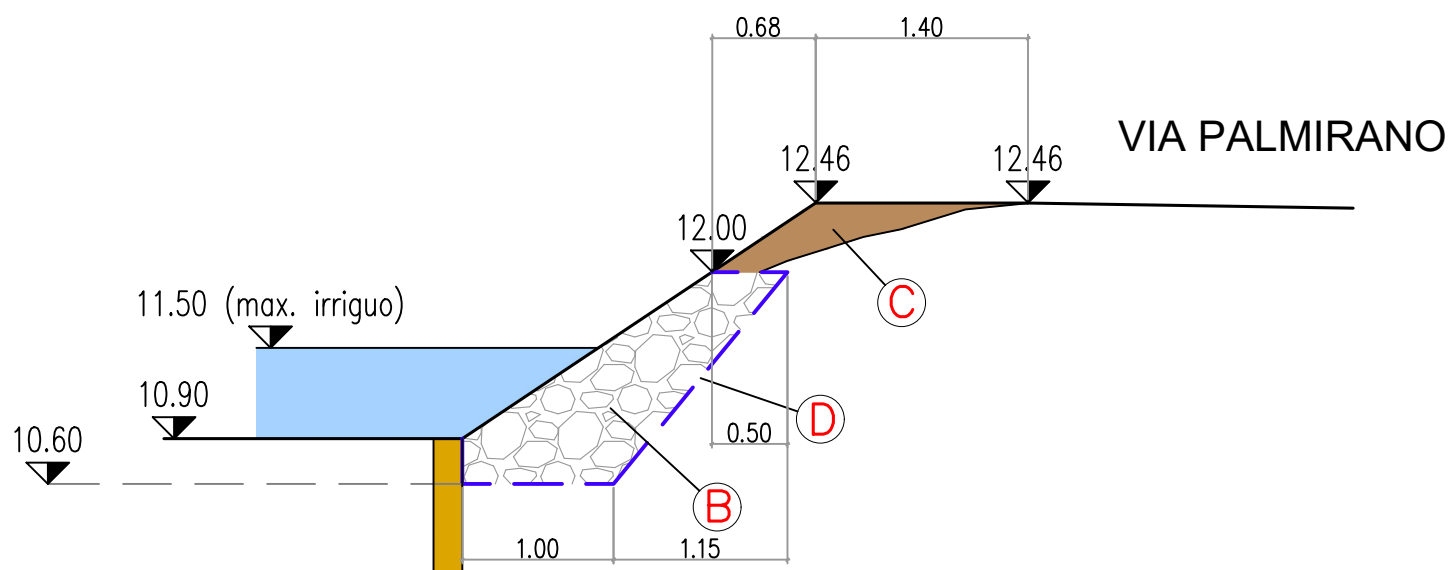


SEZIONE DI PROGETTO – CO. PALLARANO


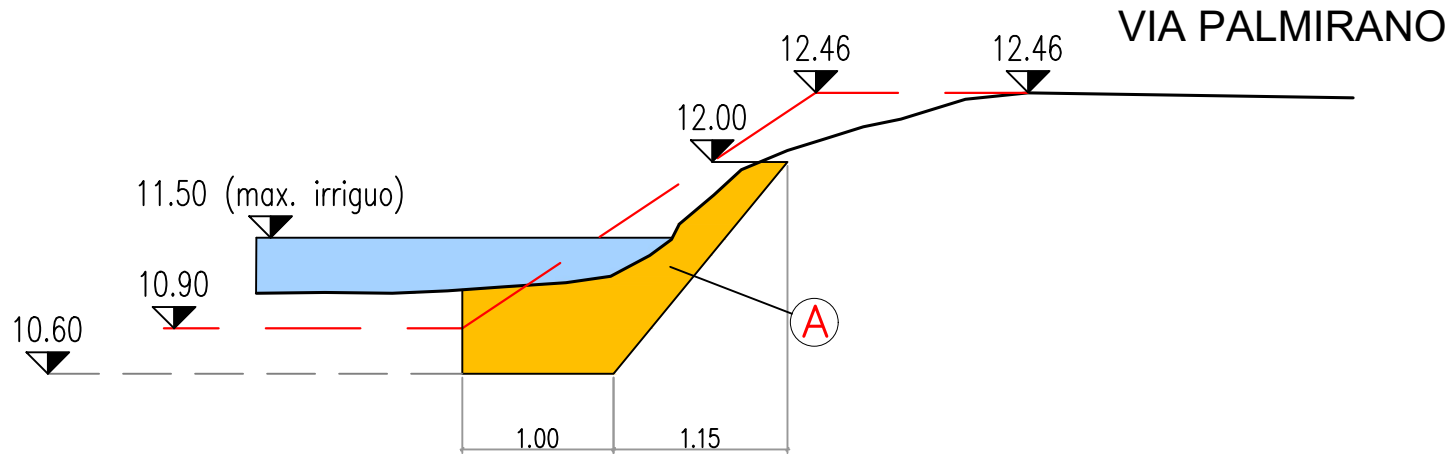


Pali in pioppo  
L=4m passo 50 cm

|   |                      |         |
|---|----------------------|---------|
| Ⓐ | AREA ESCAVO          | 1.05 mq |
| Ⓑ | AREA RIPORTO SASSO   | 1.30 mq |
| Ⓒ | AREA RIPORTO TERRENO | 0.35 mq |
| Ⓓ | GEOTESSUTO SVILUPPO  | 3.65 ml |

SCALA 1:50

SEZIONE DI PROGETTO – CO. NICOLINO

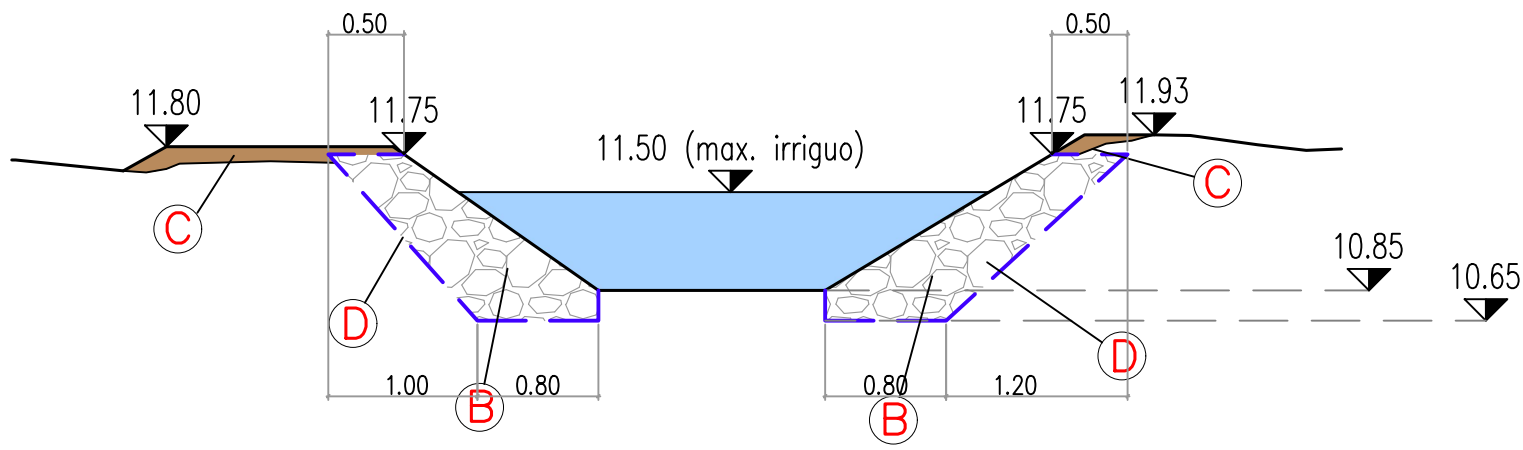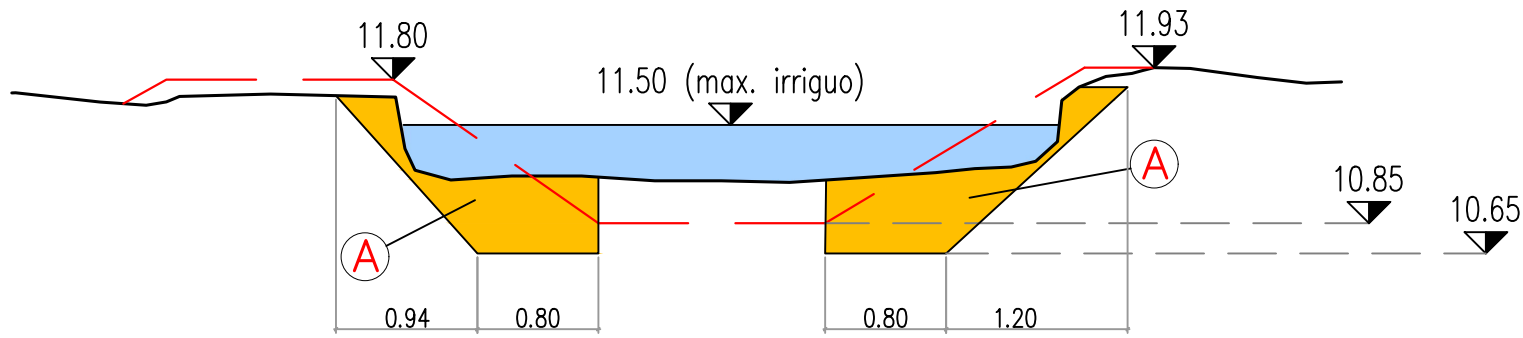

|   |                      |            |            |
|---|----------------------|------------|------------|
| Ⓐ | AREA ESCAVO          | sx 0.63 mq | dx 0.68 mq |
| Ⓑ | AREA RIPORTO SASSO   | sx 0.84 mq | dx 0.86 mq |
| Ⓒ | AREA RIPORTO TERRENO | sx 0.16 mq | dx 0.04 mq |
| Ⓓ | GEOTESSUTO SVILUPPO  | sx 3.00 ml | dx 3.15 ml |

SCALA 1:50



CONSORZIO DI BONIFICA PIANURA DI FERRARA

Sede legale e recapito postale:  
44121 Ferrara - Via Borgo dei Leoni, 28 - C.F. 93076450381  
web: [www.bonificaferrara.it](http://www.bonificaferrara.it) - e-mail: [info@bonificaferrara.it](mailto:info@bonificaferrara.it)  
pec: [posta.certificata@pec.bonificaferrara.it](mailto:posta.certificata@pec.bonificaferrara.it)

aderente all'  Associazione Nazionale Bonifiche, Irrigazioni e Miglioramenti Fondiari

PROGETTO CANALI VARI CAMPOCIECO

PROGETTO ESECUTIVO

PRESIDENZA DEL CONSIGLIO DEI MINISTRI  
IL COMMISSARIO STRAORDINARIO ALLA RICOSTRUZIONE NEL TERRITORIO DELLE REGIONI  
EMILIA-ROMAGNA, TOSCANA E MARCHE  
ORDINANZA N. 8/2023  
**INTERVENTO URGENTE DI RIPRISTINO DI FRANE NEI COMUNI DI MASI TORELLO, FERRARA ED OSTELLATO, NEI PRESIDI DI CO.PACCHIERI E FO.MASI - VIA PAGANA, DE.LATTUGA - VIA MASSAFISCAGLIA, FOSSA BERTOLDA - VIA SAN CARLO - COLLETTORE DI ARRIVO, ALL. MALAGO' - VIA CA BRUCIATE, CONDOTTO NICOLINO - STRADA BIANCA, COLL.GEN. SANT'ANTONINO - VIA FIASCHETTA, CO. VALCORE A.B. - IMPANTO VALCORE**  
**ER-URID-000053**  
Comuni di Ferrara, Masi Torello e Ostellato  
CUP J78H23000580001

SEZIONI DI PROGETTO  
Co. Nicolino e Co. Pallarano

Data: **06.02.2024**

Elab.:

**2.2.3**

IL PROGETTISTA

(Geom. Marcello Padovani)

IL RESPONSABILE

UNICO DEL PROGETTO

(Dott. Ing. Mauro Monti)

| Rev. | Descrizione        | Redatto      | Data       |
|------|--------------------|--------------|------------|
| 00   | Progetto Esecutivo | Bolognesi M. | 06.02.2024 |
| B    | Revisione 1        |              |            |
| C    | Revisione 2        |              |            |

Codice Intervento

**OC158**