RILIEVO STATO DI FATTO – CO. NICOLINO – SEZIONE 1 ESISTENTE

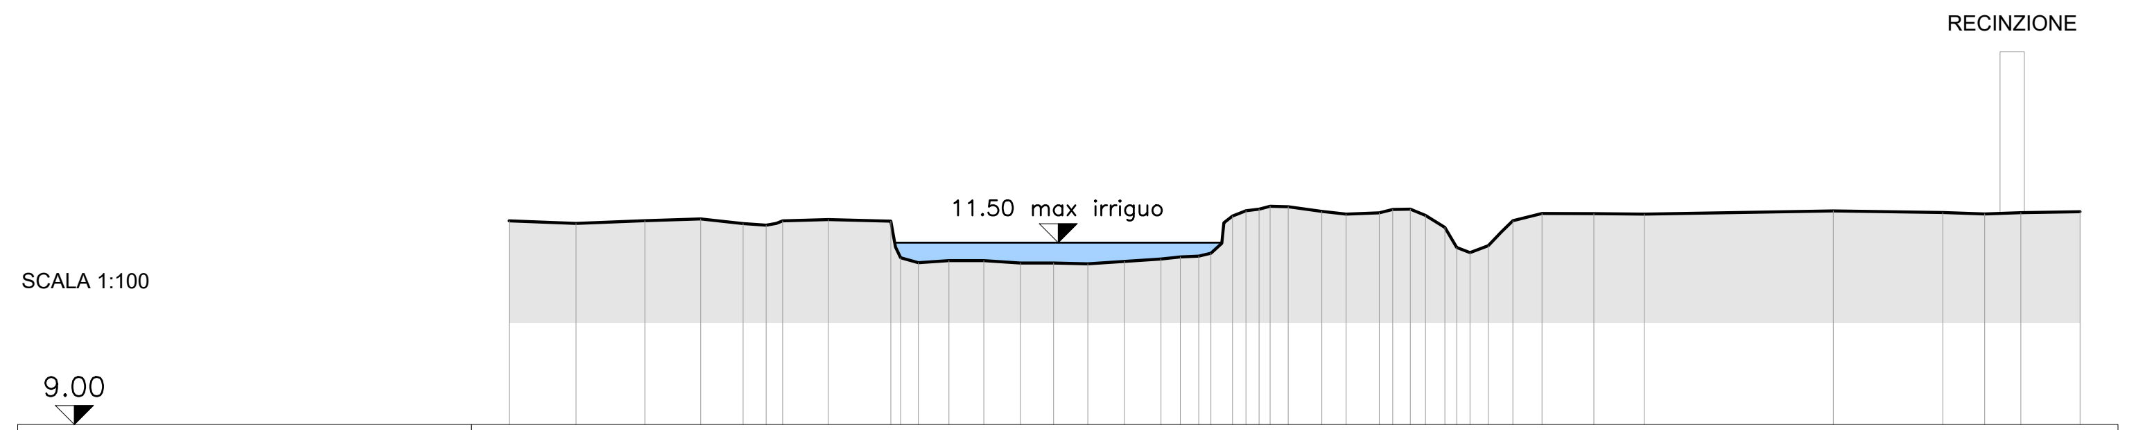

DISTANZA PROGRESSIVA	QUOTA TERRENO
-8.10	11.69
-7.22	11.65
-6.31	11.69
-5.57	11.71
-5.01	11.65
-4.71	11.63
-4.49	11.69
-3.88	11.70
-3.06	11.68
-2.93	11.20
-2.69	11.14
-2.29	11.16
-1.83	11.16
-1.34	11.13
-0.90	11.13
-0.45	11.12
0.00	11.15
0.03	11.15
0.52	11.18
0.77	11.21
1.02	11.22
1.18	11.26
1.35	11.66
1.46	11.75
1.64	11.82
1.89	11.86
1.96	11.88
2.20	11.87
2.64	11.81
2.97	11.78
3.40	11.79
3.58	11.84
3.81	11.84
4.01	11.76
4.27	11.60
4.43	11.34
4.60	11.27
4.85	11.36
5.17	11.69
5.56	11.78
6.24	11.78
6.91	11.78
9.41	11.82
10.86	11.80
11.41	11.78
11.89	11.80
12.67	11.81

RILIEVO STATO DI FATTO – CO. PALLARANO – SEZIONE 2 ESISTENTE

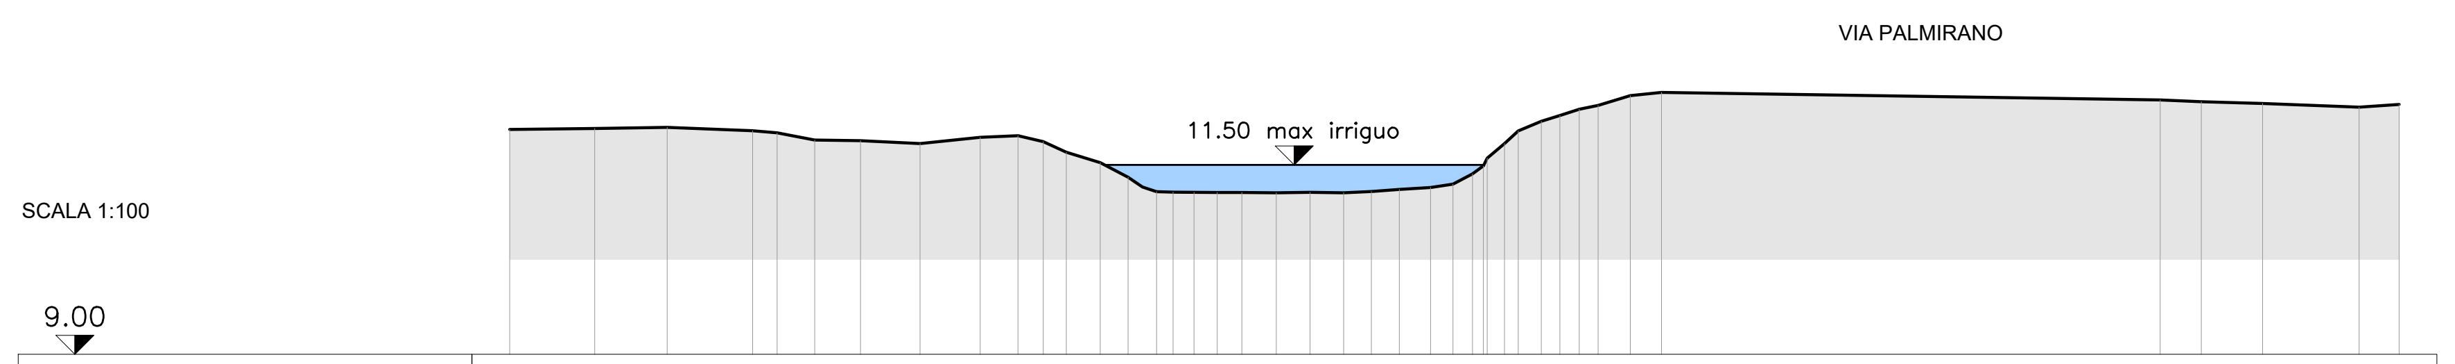

DISTANZA PROGRESSIVA	QUOTA TERRENO
-9.54	11.97
-8.41	11.98
-7.45	11.99
-6.32	11.95
-6.00	11.92
-5.50	11.83
-4.90	11.82
-4.11	11.78
-3.31	11.86
-2.81	11.88
-2.48	11.81
-2.17	11.67
-1.73	11.53
-1.36	11.34
	11.21
-0.98	11.15
-0.76	11.14
-0.48	11.14
-0.18	11.13
0.00	11.13
0.15	11.13
0.60	11.13
1.05	11.14
1.49	11.13
1.86	11.15
2.23	11.17
2.64	11.20
2.94	11.24
3.20	11.38
3.34	11.49
3.39	11.59
3.62	11.78
3.80	11.95
4.11	12.08
4.35	12.15
4.61	12.23
4.86	12.28
5.29	12.41
5.70	12.46
12.29	12.36
12.84	12.33
13.65	12.31
14.93	12.26
15.45	12.30

DOCUMENTAZIONE FOTOGRAFICA

FOTO 1 – Co. Nicolino

FOTO 2 – Co. Pallarano

PLANIMETRIA GENERALE DELL'INTERVENTO – Co. Nicolino e Co. Pallarano

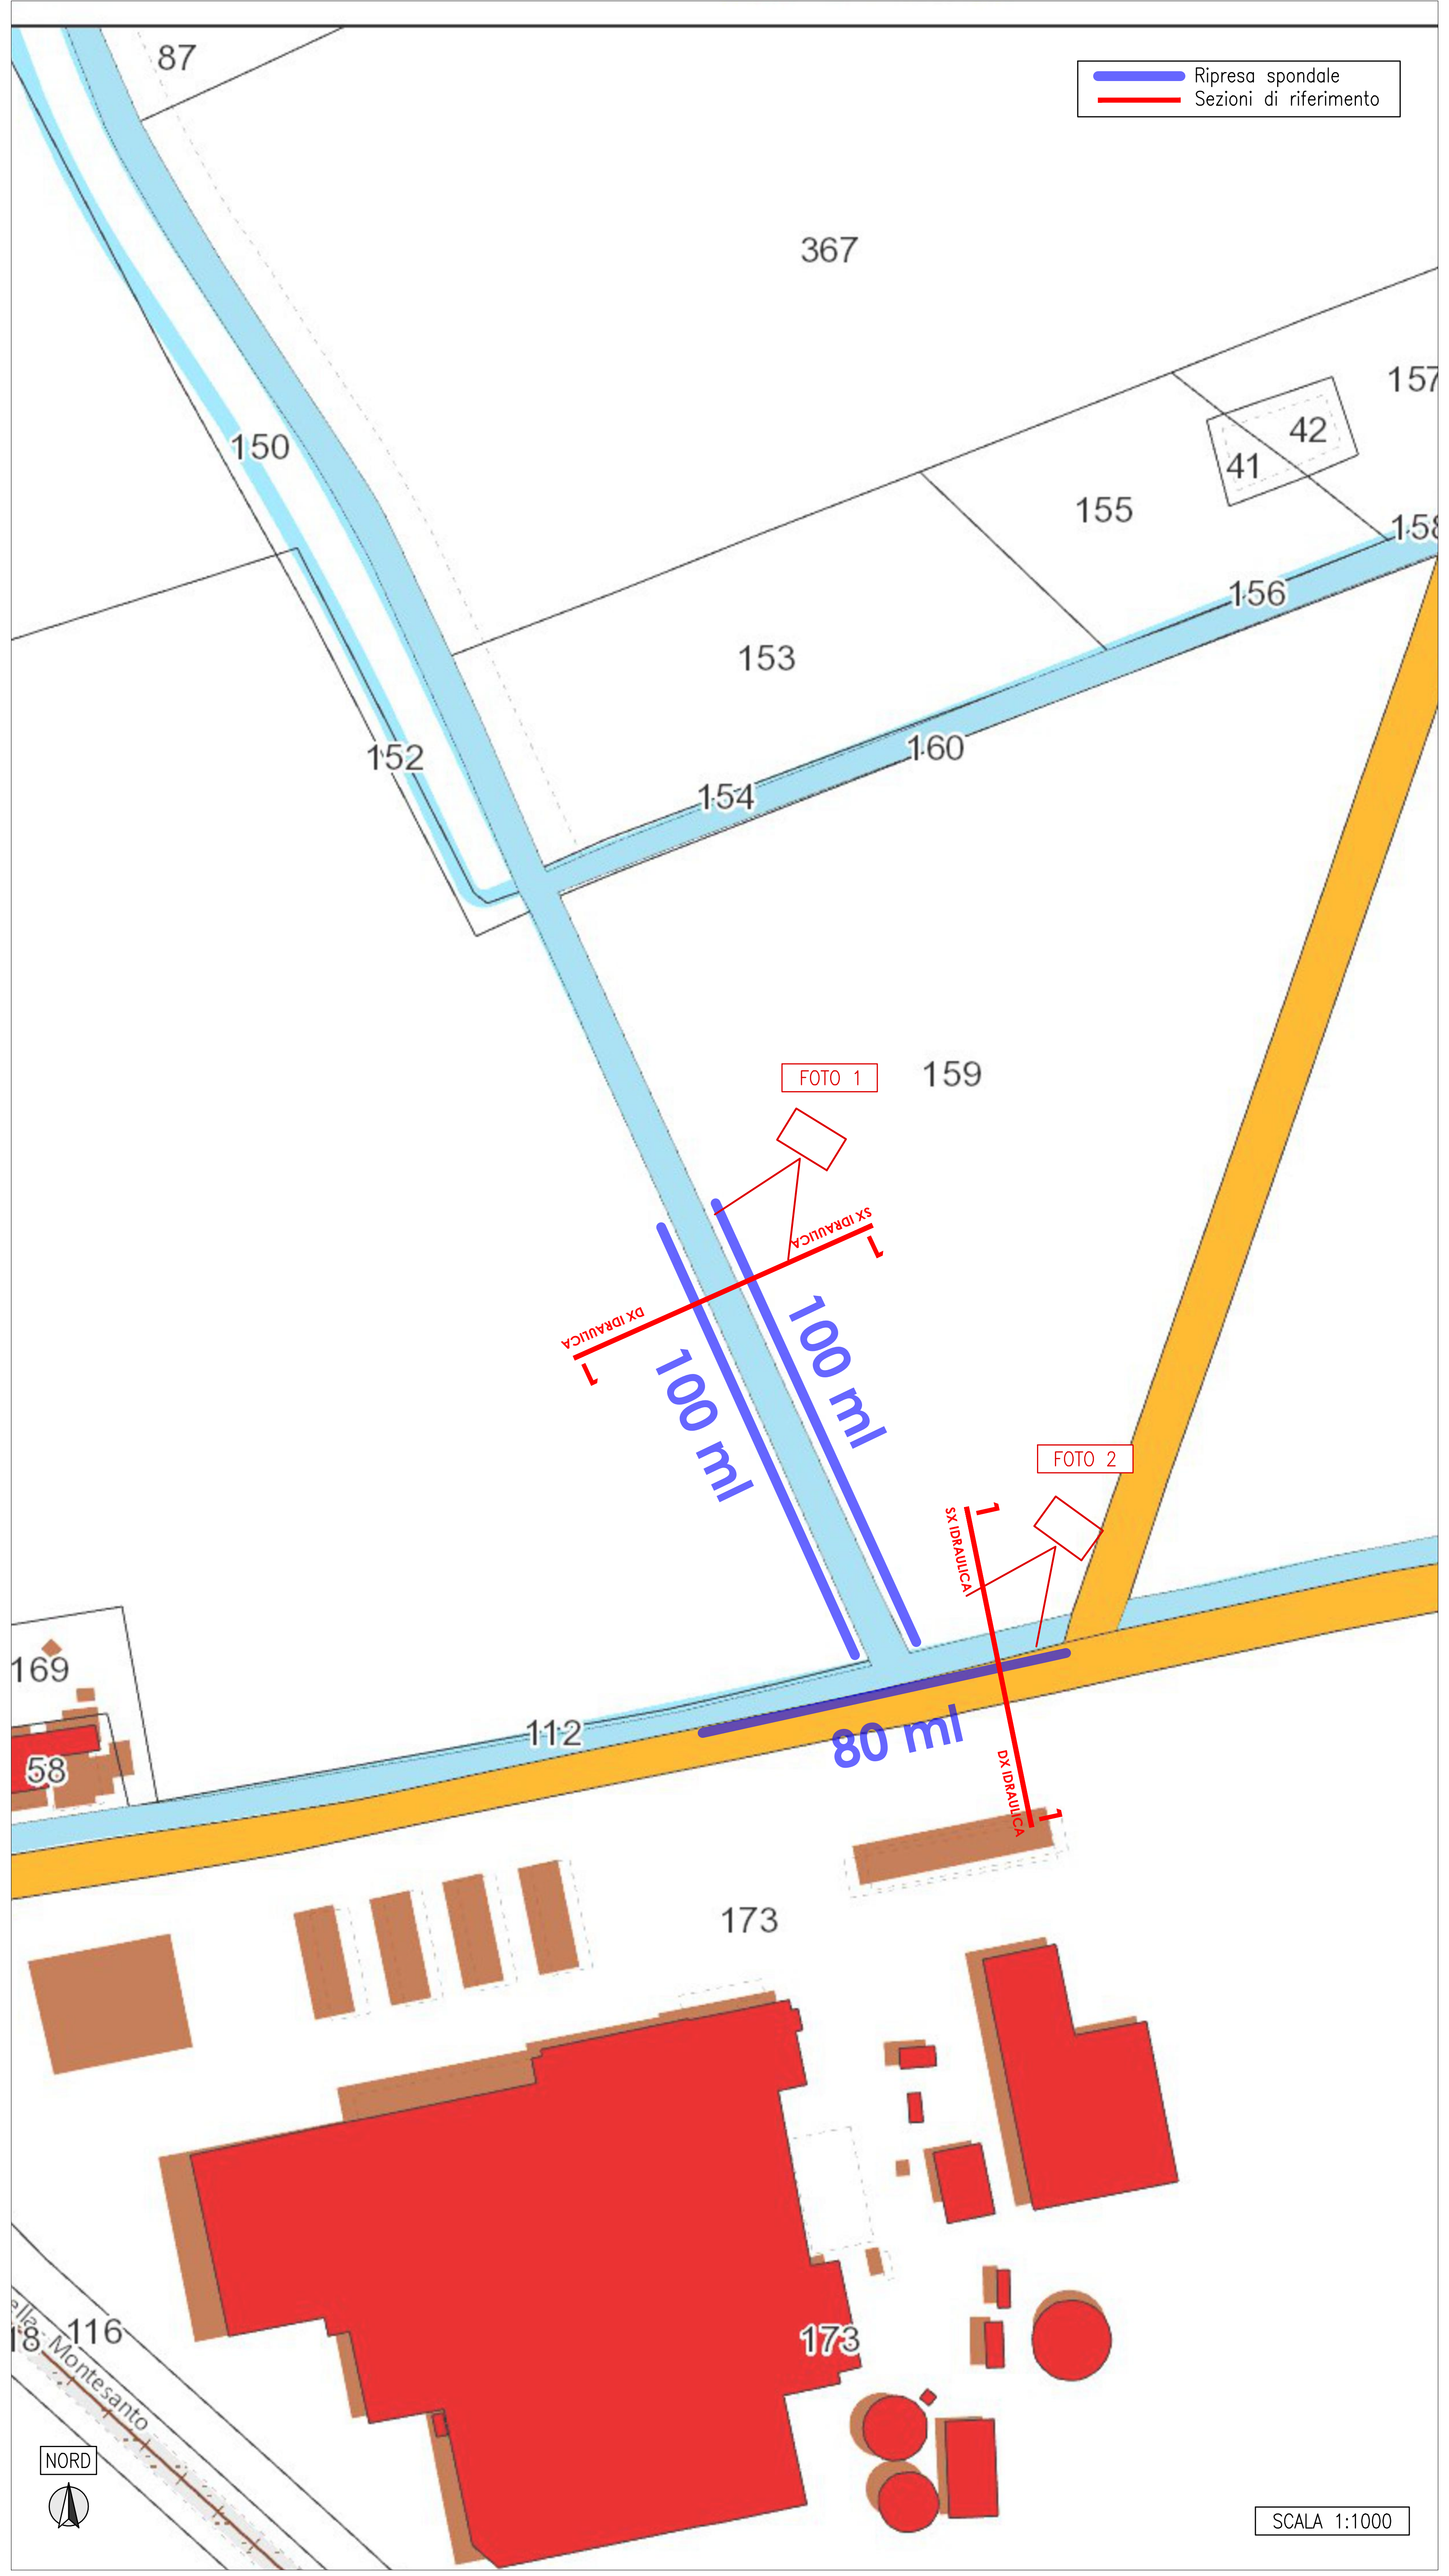

INQUADRAMENTO GENERALE – SCALA 1:25000

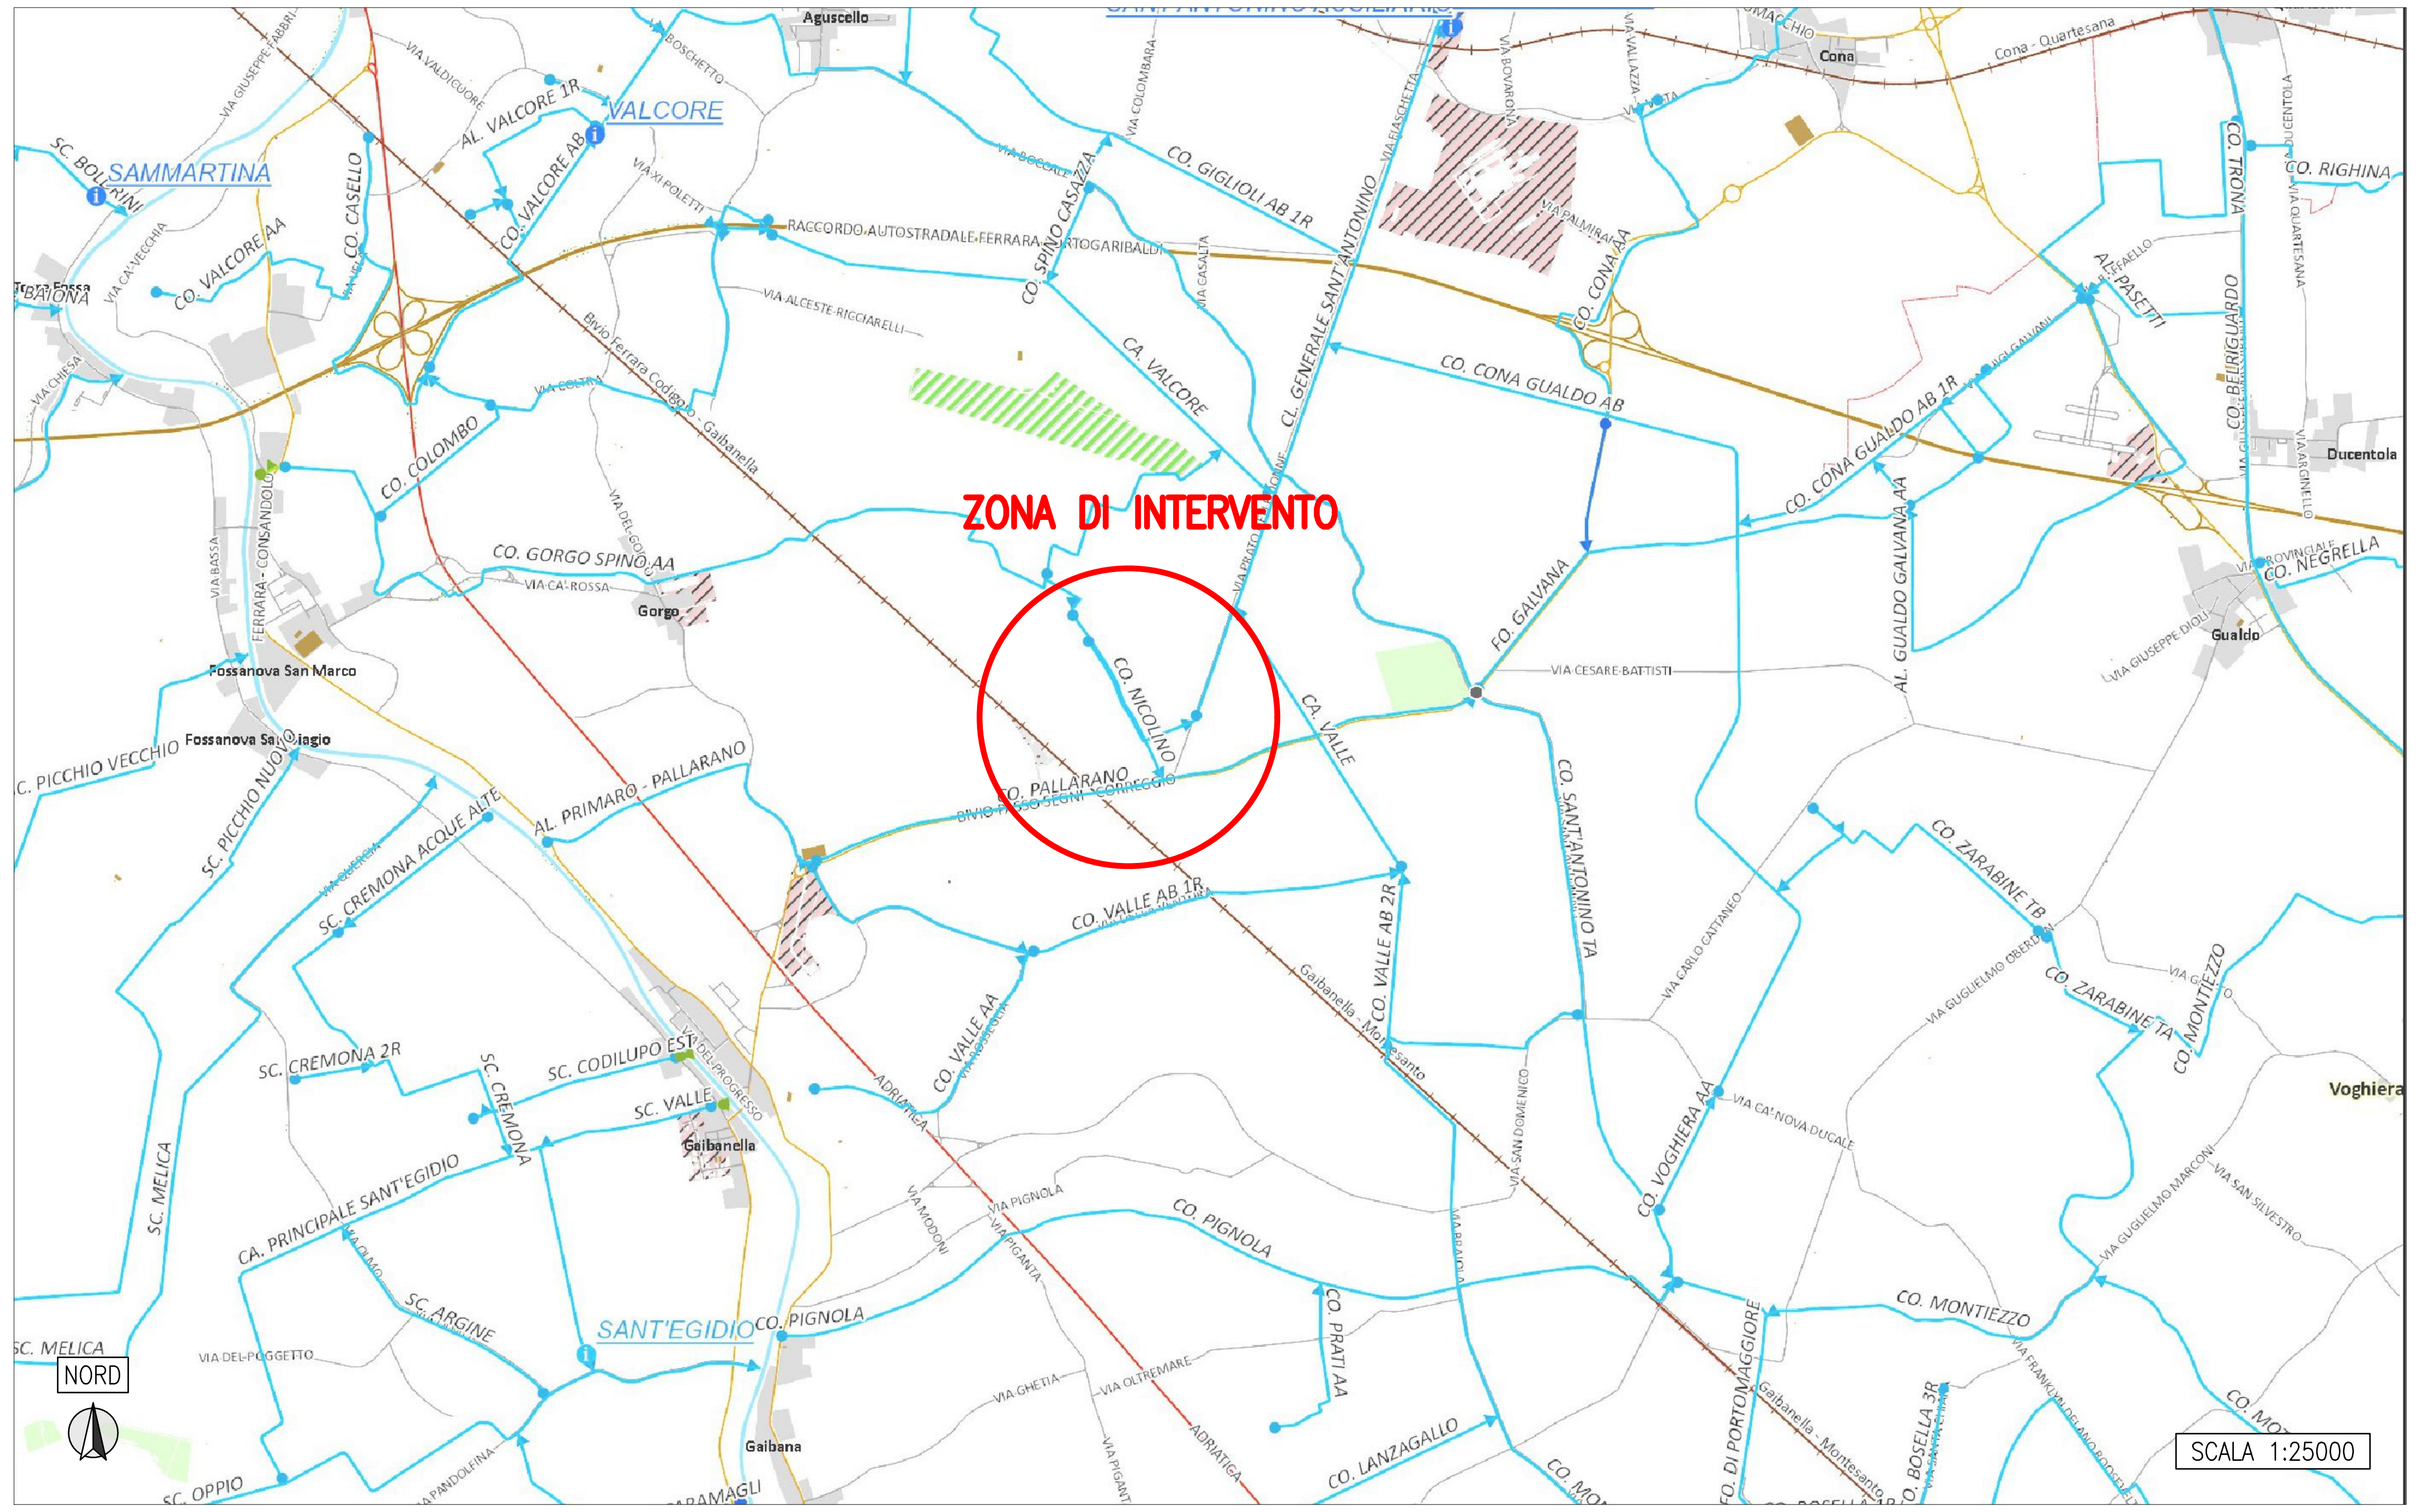

CAPOSALDO DI RIFERIMENTO – 115040

Monografia del caposaldo di alta precisione

Caposaldo n. **115040**

Sezione: **BASSO FERRARESE SUD**
Reparto: **CAMPOCIECO**

Comune: **FERRARA**
Località: **Gaibanella**
Ubicazione: **SP 22 Via Palmirano** Civico:
Coordinate ED50-UTM32*: Est: **711.961** Nord: **961.848**

Stralcio planimetrico scala 1:10.000 - Elemento CTR 1:5.000 n. **204014**

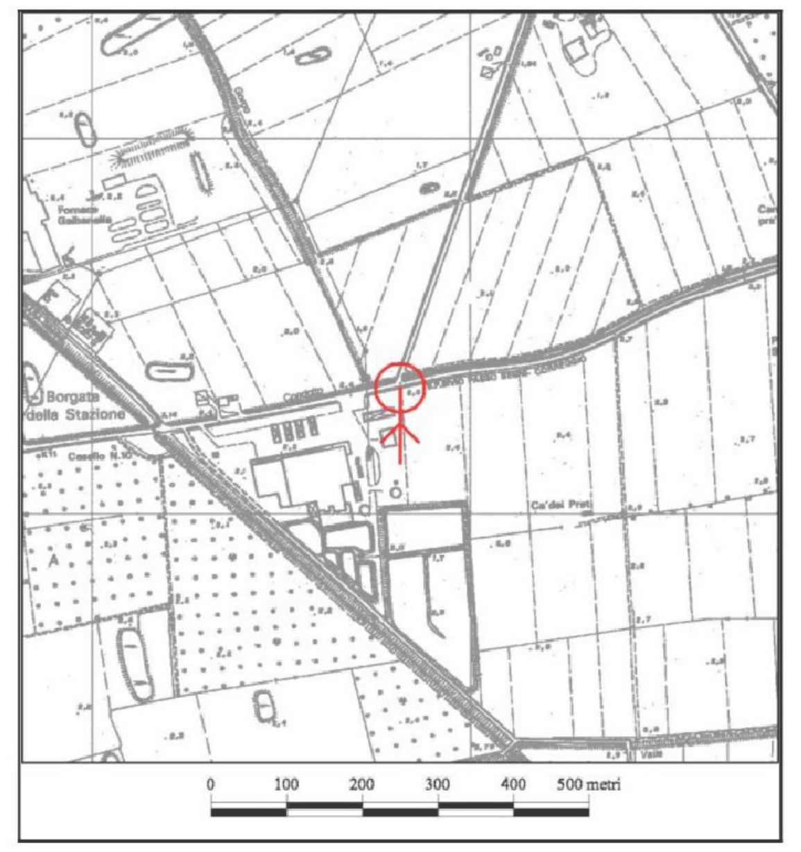

Foto 1 - Inquadramento

Foto 2 - Localizzazione

Foto 3 - Caposaldo

Tipologia: **BORCHIA** Istituito da: **CBPF**
Linea: **115**
Descrizione: **Infisso sul cordolo nel parcheggio stabilimento Veba, incrocio con Via Prato delle Donne**

Note:

Quota: **2,6450 m** s.l.m.
Quota Consorzio (+10,00): **12,6450 m.**

Anno Rilievo: **2011**
Pagina 1 di 1

Consorzio di Bonifica
PIANURA DI FERRARA

CONSORZIO DI BONIFICA PIANURA DI FERRARA
Sede legale e recapito postale:
44121 Ferrara - Via Borgo dei Leoni, 28 - C.F. 93076450381
web: www.bonificaferrara.it - e-mail: info@bonificaferrara.it
pec: posta.certificata@pec.bonificaferrara.it
aderente all' ANBI
Associazione Nazionale Bonifiche, Irrigazioni e Miglioramenti Fondiari

PROGETTO CANALI VARI CAMPOCIECO

PROGETTO ESECUTIVO

PRESIDENZA DEL CONSIGLIO DEI MINISTRI
IL COMMISSARIO STRAORDINARIO ALLA RICOSTRUZIONE NEL TERRITORIO DELLE REGIONI
EMILIA-ROMAGNA, TOSCANA E MARCHE
ORDINANZA N. 8/2023
INTERVENTO URGENTE DI RIPRISTINO DI FRANE NEI COMUNI DI MASI TORELLO, FERRARA ED OSTELLATO, NEI PRESIDI DI CO.PACCHIENI E FO.MASI - VIA PAGANA, DE.LATTUGA - VIA MASSAFISCAGLIA, FOSSA BERTOLDA - VIA SAN CARLO - COLLETTORE DI ARRIVO, ALL. MALAGO' - VIA CA BRUCIATE, CONDOTTO NICOLINO - STRADA BIANCA, COLL.GEN. SANT'ANTONINO - VIA FIASCHETTA, CO. VALCORE A.B. - IMPANTO VALCORE
ER-URID-000053
Comuni di Ferrara, Masi Torello e Ostellato
CUP J78H23000580001

PLANIMETRIA GENERALE DELL'OPERA
Co. Nicolino - Co. Pallarano

Data: **06.02.2024** Elab.: **2.1.3**

IL PROGETTISTA
(Geom. Marcello Padovani)

IL RESPONSABILE UNICO DEL PROGETTO
(Dott. Ing. Mauro Monti)

Rev.	Descrizione	Redatto	Data
00	Progetto Esecutivo	Bolognesi M.	06.02.2024
B	Revisione 1		
C	Revisione 2		

Codice Intervento
OC158