



CONSORZIO DI BONIFICA PIANURA DI FERRARA

C.F. 93076450381
Sede legale: 44121 Ferrara - Via Borgo dei Leoni, 28
Recapito postale provvisorio: 44121 Ferrara - Via De' Romeli 7
web: www.bonificaferrara.it - e-mail: info@bonificaferrara.it
pec: posta.certificata@pec.bonificaferrara.it

aderente all' ASSOCIAZIONE NAZIONALE CONSORZI GESTIONE E TUTELA DEL TERRITORIO E DELLE ACQUE IRRIGUE

PRESIDIO DI SPONDA CANALE DOMINANTE GRAMIGNE

PROGETTO ESECUTIVO

Ordinanza del Capo Dipartimento della Protezione Civile n. 600 del 26/07/2019

Provincia di Ferrara
Comune di Argenta

INTERVENTO PER L'ESECUZIONE DI PRESIDIO SUL CANALE DOMINANTE GRAMIGNE
IN FREGIO A STRADA COMUNALE VIA ARGINE PIOPPA IN FRANA


INQUADRAMENTO CATASTALE

Data: 30/04/2020


Elab.: **9c**

IL PROGETTISTA
(Dot. Ing. Marco Volpin)

IL RESPONSABILE
DEL PROCEDIMENTO
(Geom. Marco Ardizzone)

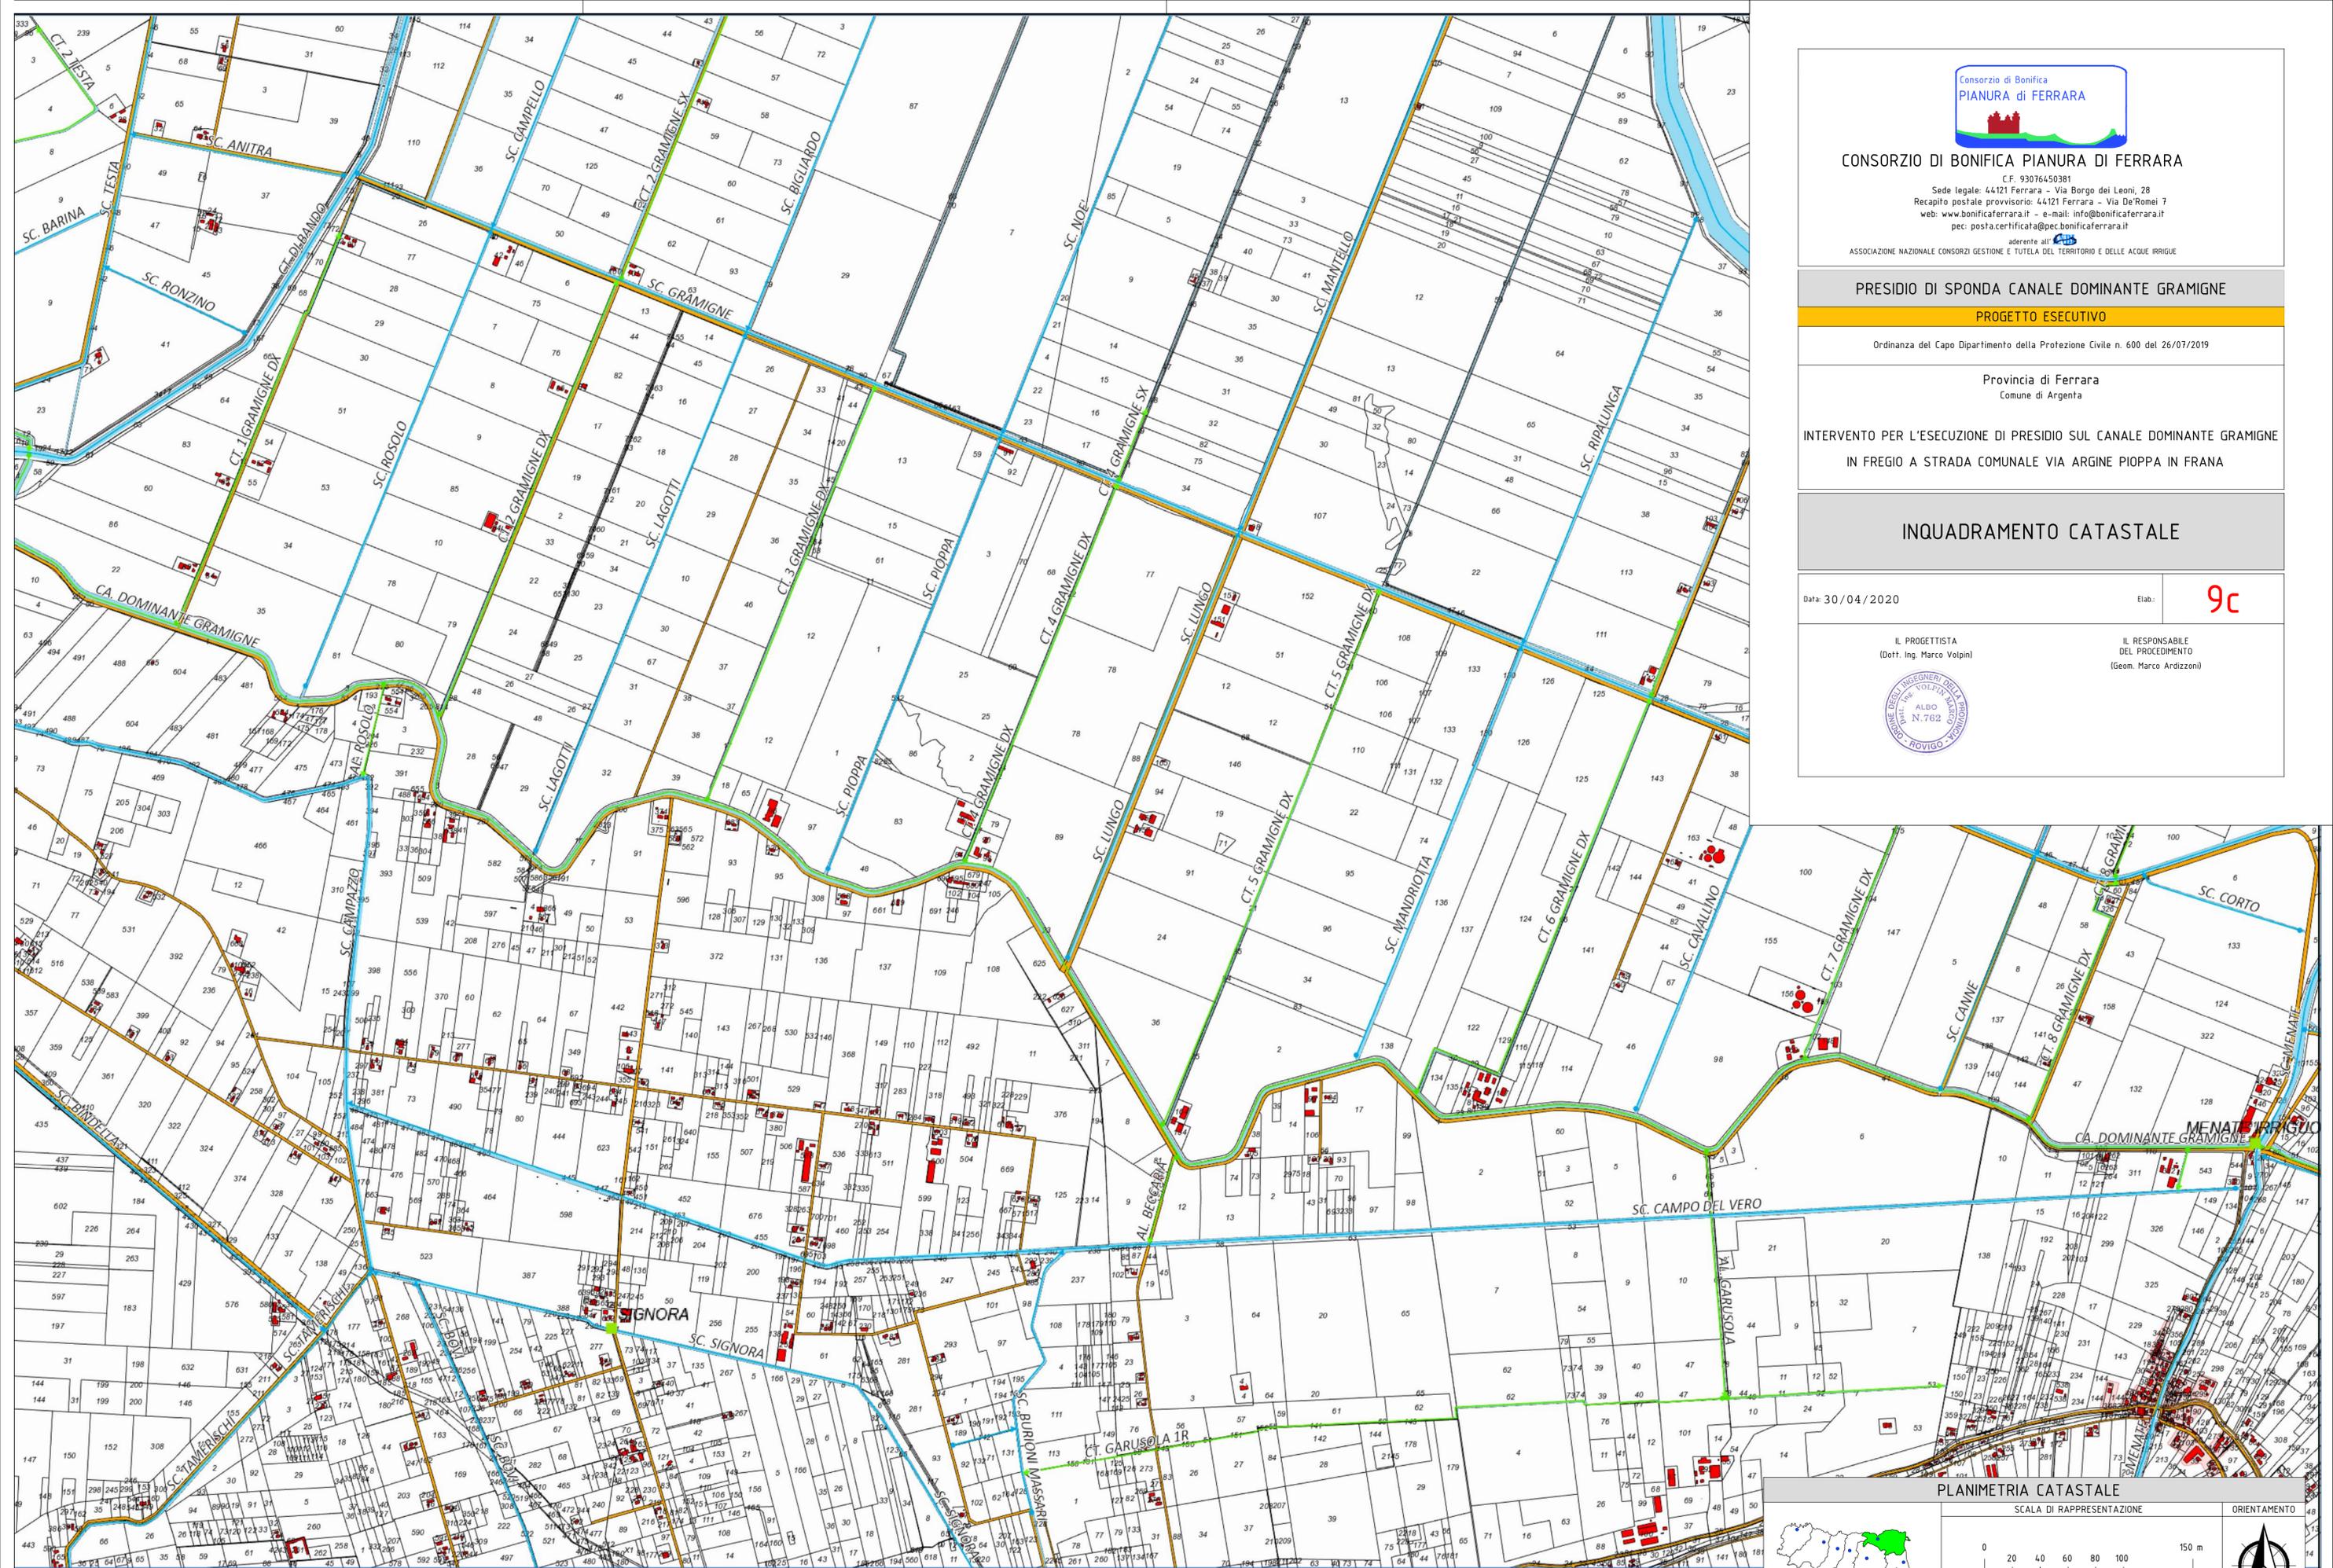

0,15 0,3 0,6
Kilometers Scala: 1:10.000

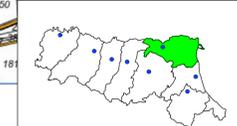

PLANIMETRIA CATASTALE

SCALA DI RAPPRESENTAZIONE

ORIENTAMENTO



SCALA 1:2.000