


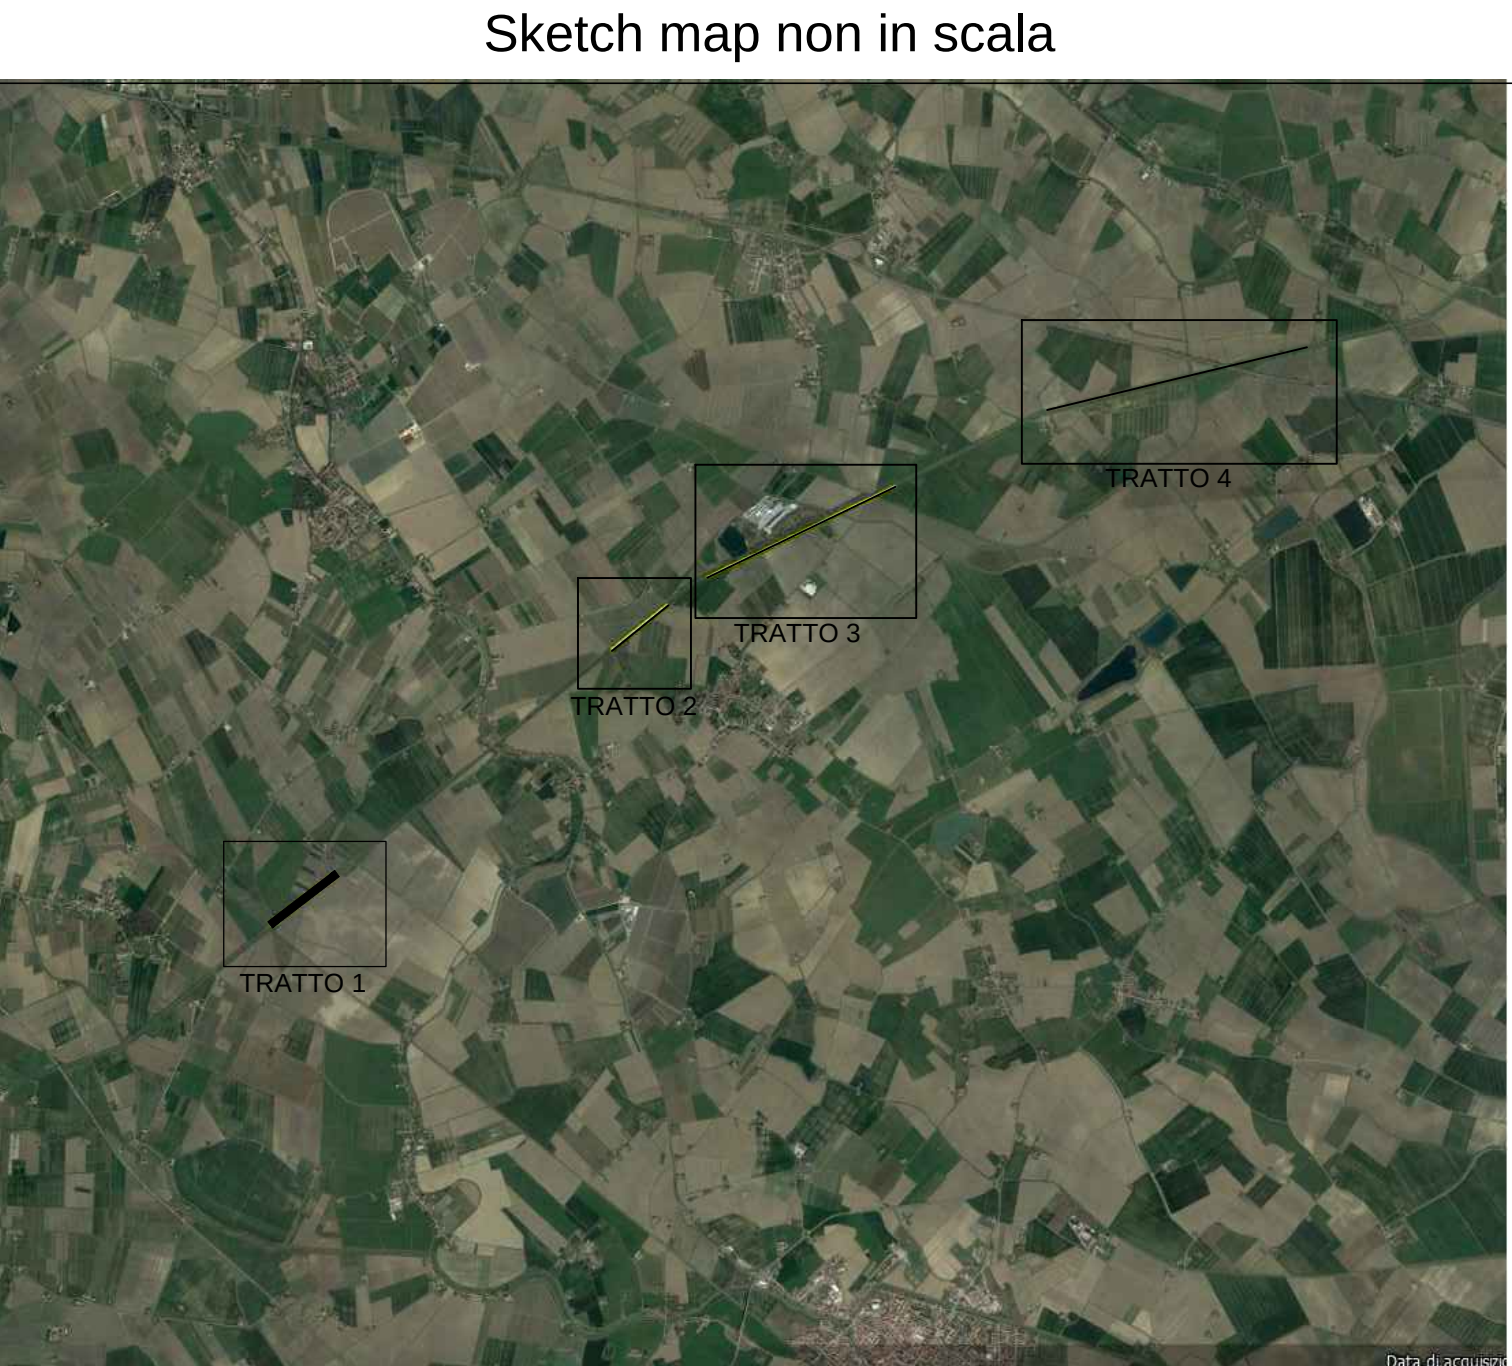


LEGENDA

- Profili EM
- Possibile sottoservizio
- Anomalia conduttiva
- Anomalia conduttiva superficiale
- Anomalia resistiva
- Zona anomala (possibile rete metallica)
- Sondaggio

NOTE

- Ortofoto estratte dal geoportale Emilia Romagna con sistema di riferimento WGS84 UTM32N
- Tutte le dimensioni sono espresse in metri

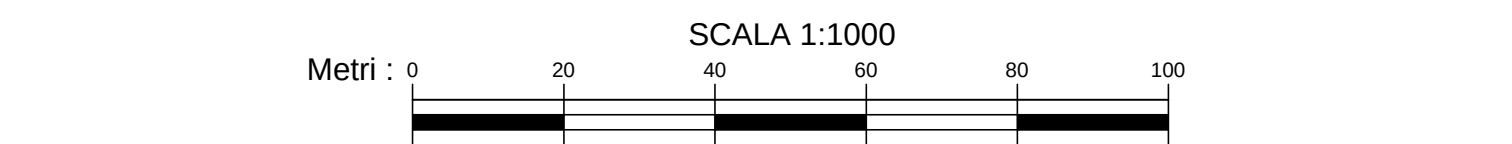

CONSORZIO DI BONIFICA PIANURA DI FERRARA
Sede legale e recapito postale:
44121 Ferrara - Via Borgo dei Leoni, 28 - C.F.: 93074450381
web: www.bonificaferrara.it - e-mail: info@bonificaferrara.it
pec: posta.cerficata@pec.bonificaferrara.it
Edilente cfr
Associazione Nazionale Bonifiche, Irrigatori e Miglioramenti Fondati

CANALE S. NICOLÒ - MEDELANA (OC92)

PROGETTO ESECUTIVO

Ripristino delle condizioni di stabilità arginale del canale San Nicolò -Medelana
CUP: J96G20000500001

PNRR-M2C4-I4.1-A2-1: Ripristino della piena funzionalità idraulica del canale S. Nicolò Medelana

ELABORATI GRAFICI

PLANIMETRIA CON UBICAZIONE DELLE INDAGINI 2021 TAV. 1/6

Data:	09/11/2021	Elab.:	R-3820-CONSNM-PE-06-01	Rev.:	01
IL PROGETTISTA (Dott. Ing. Elio Monzoni)			IL RESPONSABILE DEL PROCEDIMENTO (Dott. Ing. Marco Volpin)		