




LEGENDA

- Profili EM
- Possibile sottoservizio
- Anomalia conduttiva
- Anomalia conduttiva superficiale
- Anomalia resistiva
- Zona anomala (possibile rete metallica)
- Sondaggio

NOTE

1. Ortototo estratte dal geoportale Emilia Romagna con sistema di riferimento WGS84 UTM32N

2. Tutte le dimensioni sono espresse in metri

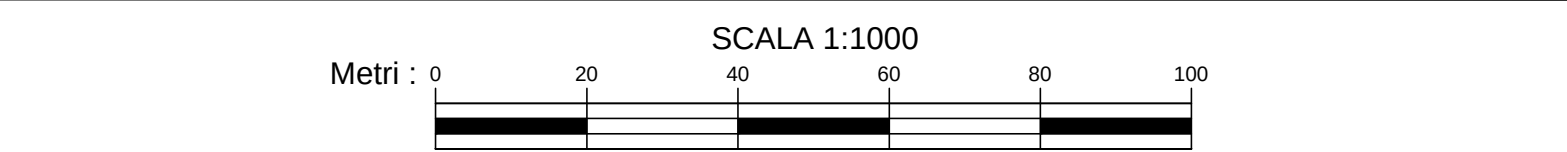

CONSORZIO DI BONIFICA PIANURA DI FERRARA

Sede legale e recapito postale:
44121 Ferrara - Via Borgo dei Leoni, 28 - C.F. 93076450381
web: www.bonificaferrara.it - e-mail: info@bonificaferrara.it
pec: postea.certificatib@pec.bonificaferrara.it
Associazione Nazionale Bonifiche, Irrigatori e Miglioramenti Fondati

CANALE S. NICOLÒ - MEDELANA (OC92)

PROGETTO ESECUTIVO

Ripristino delle condizioni di stabilità arginale del canale San Nicolò -Medelana
CUP: J96G20000500001

PNRR-M2C4-I4.1-A2-1: Ripristino della piena funzionalità idraulica del canale S. Nicolò Medelana

ELABORATI GRAFICI

PLANIMETRIA CON UBICAZIONE DELLE INDAGINI 2021 TAV. 4/6

Data:	09/11/2021	Elab.:	R-3820-CONSNM-PE-06-04	Rev.:	01 AGOSTO 2022
-------	------------	--------	------------------------	-------	-------------------

IL PROGETTISTA
(Dott. Ing. Erika Mariezzi)

IL RESPONSABILE DEL PROCEDIMENTO
(Dott. Ing. Marco Volpin)