

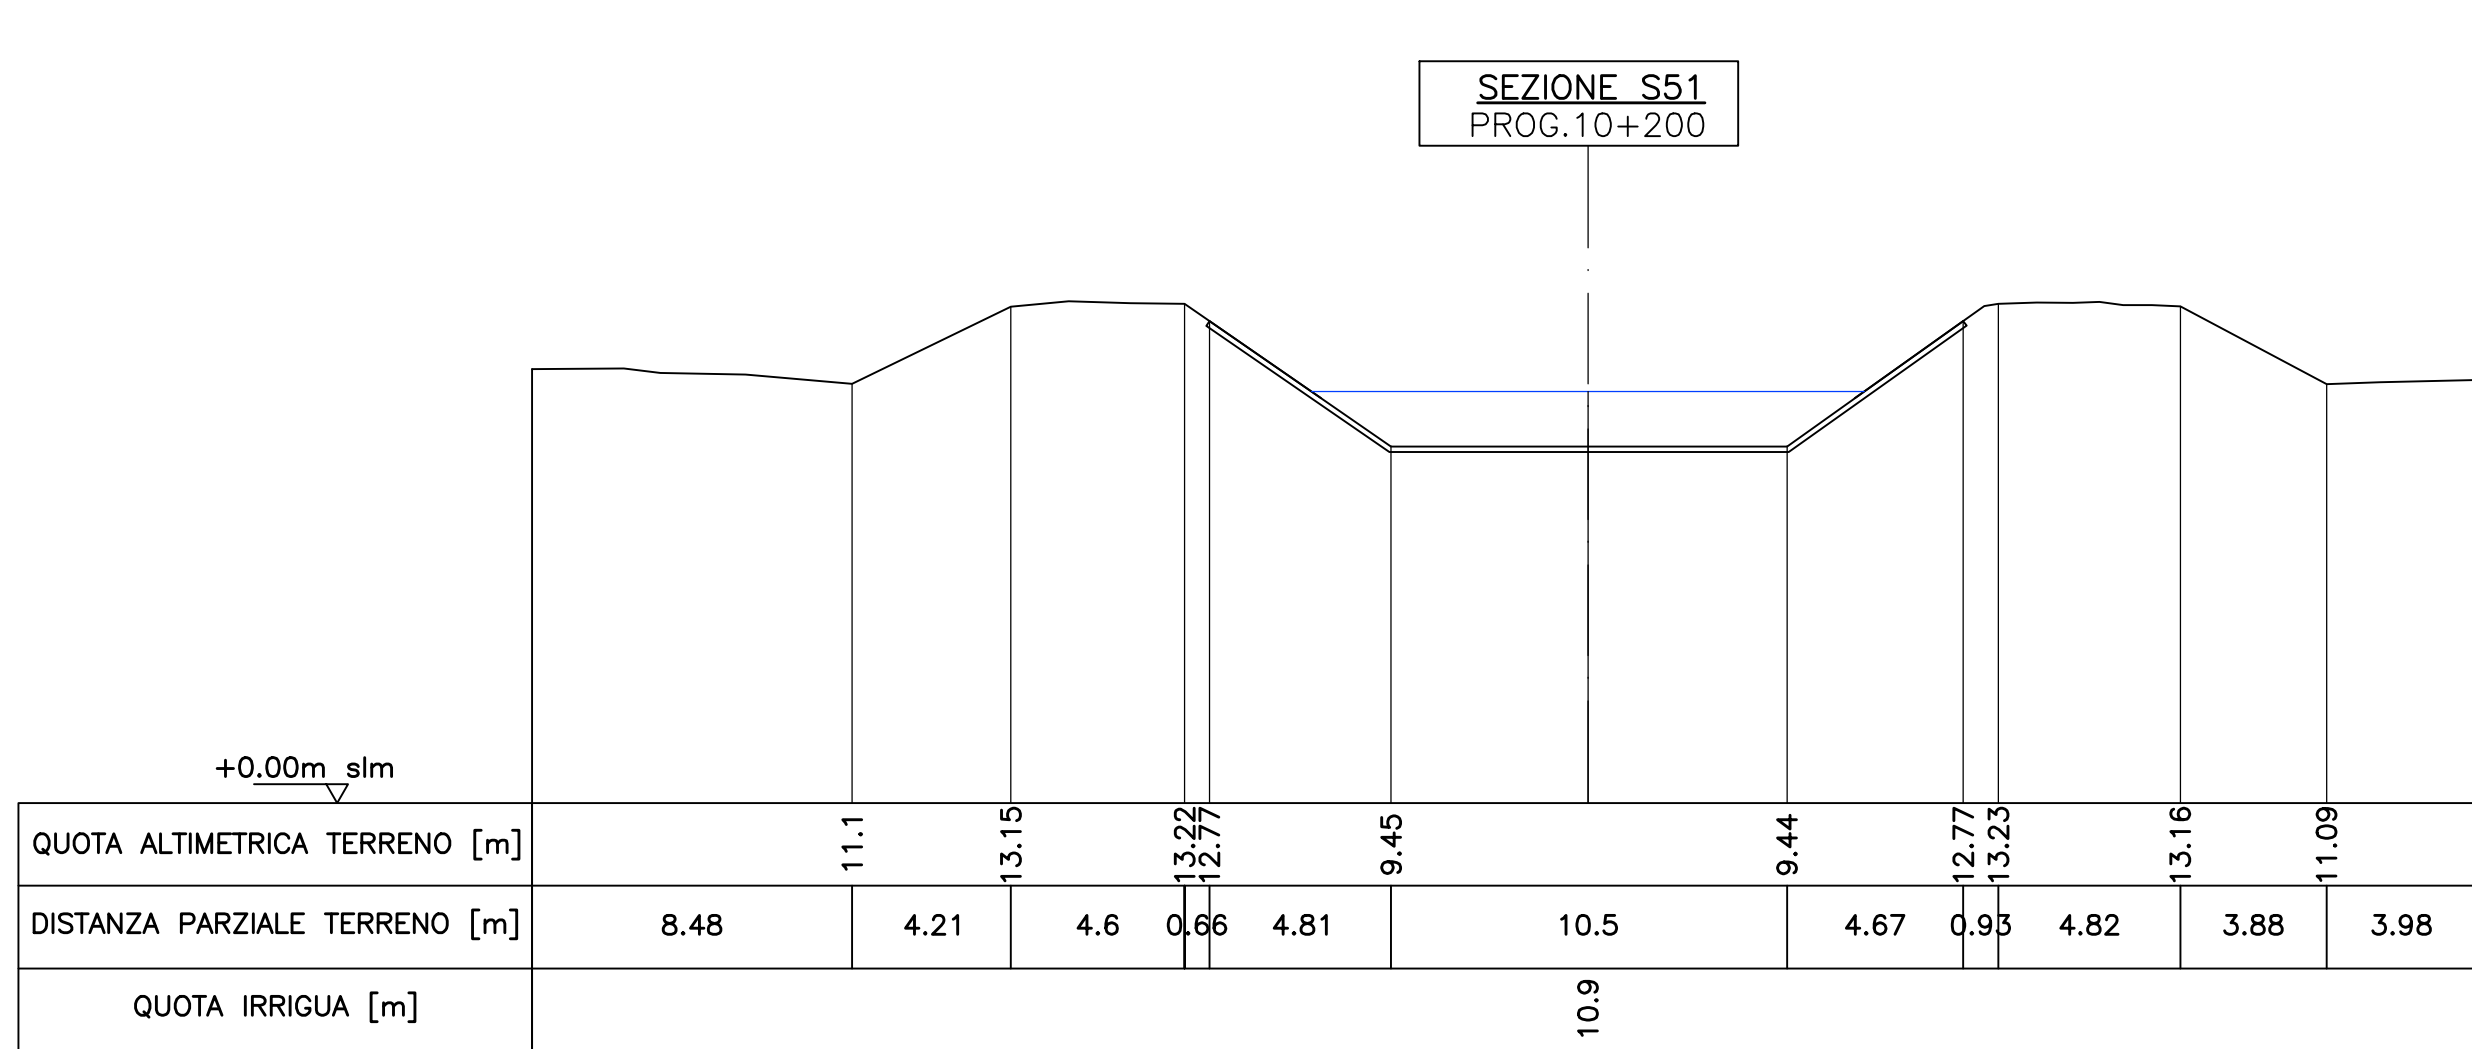
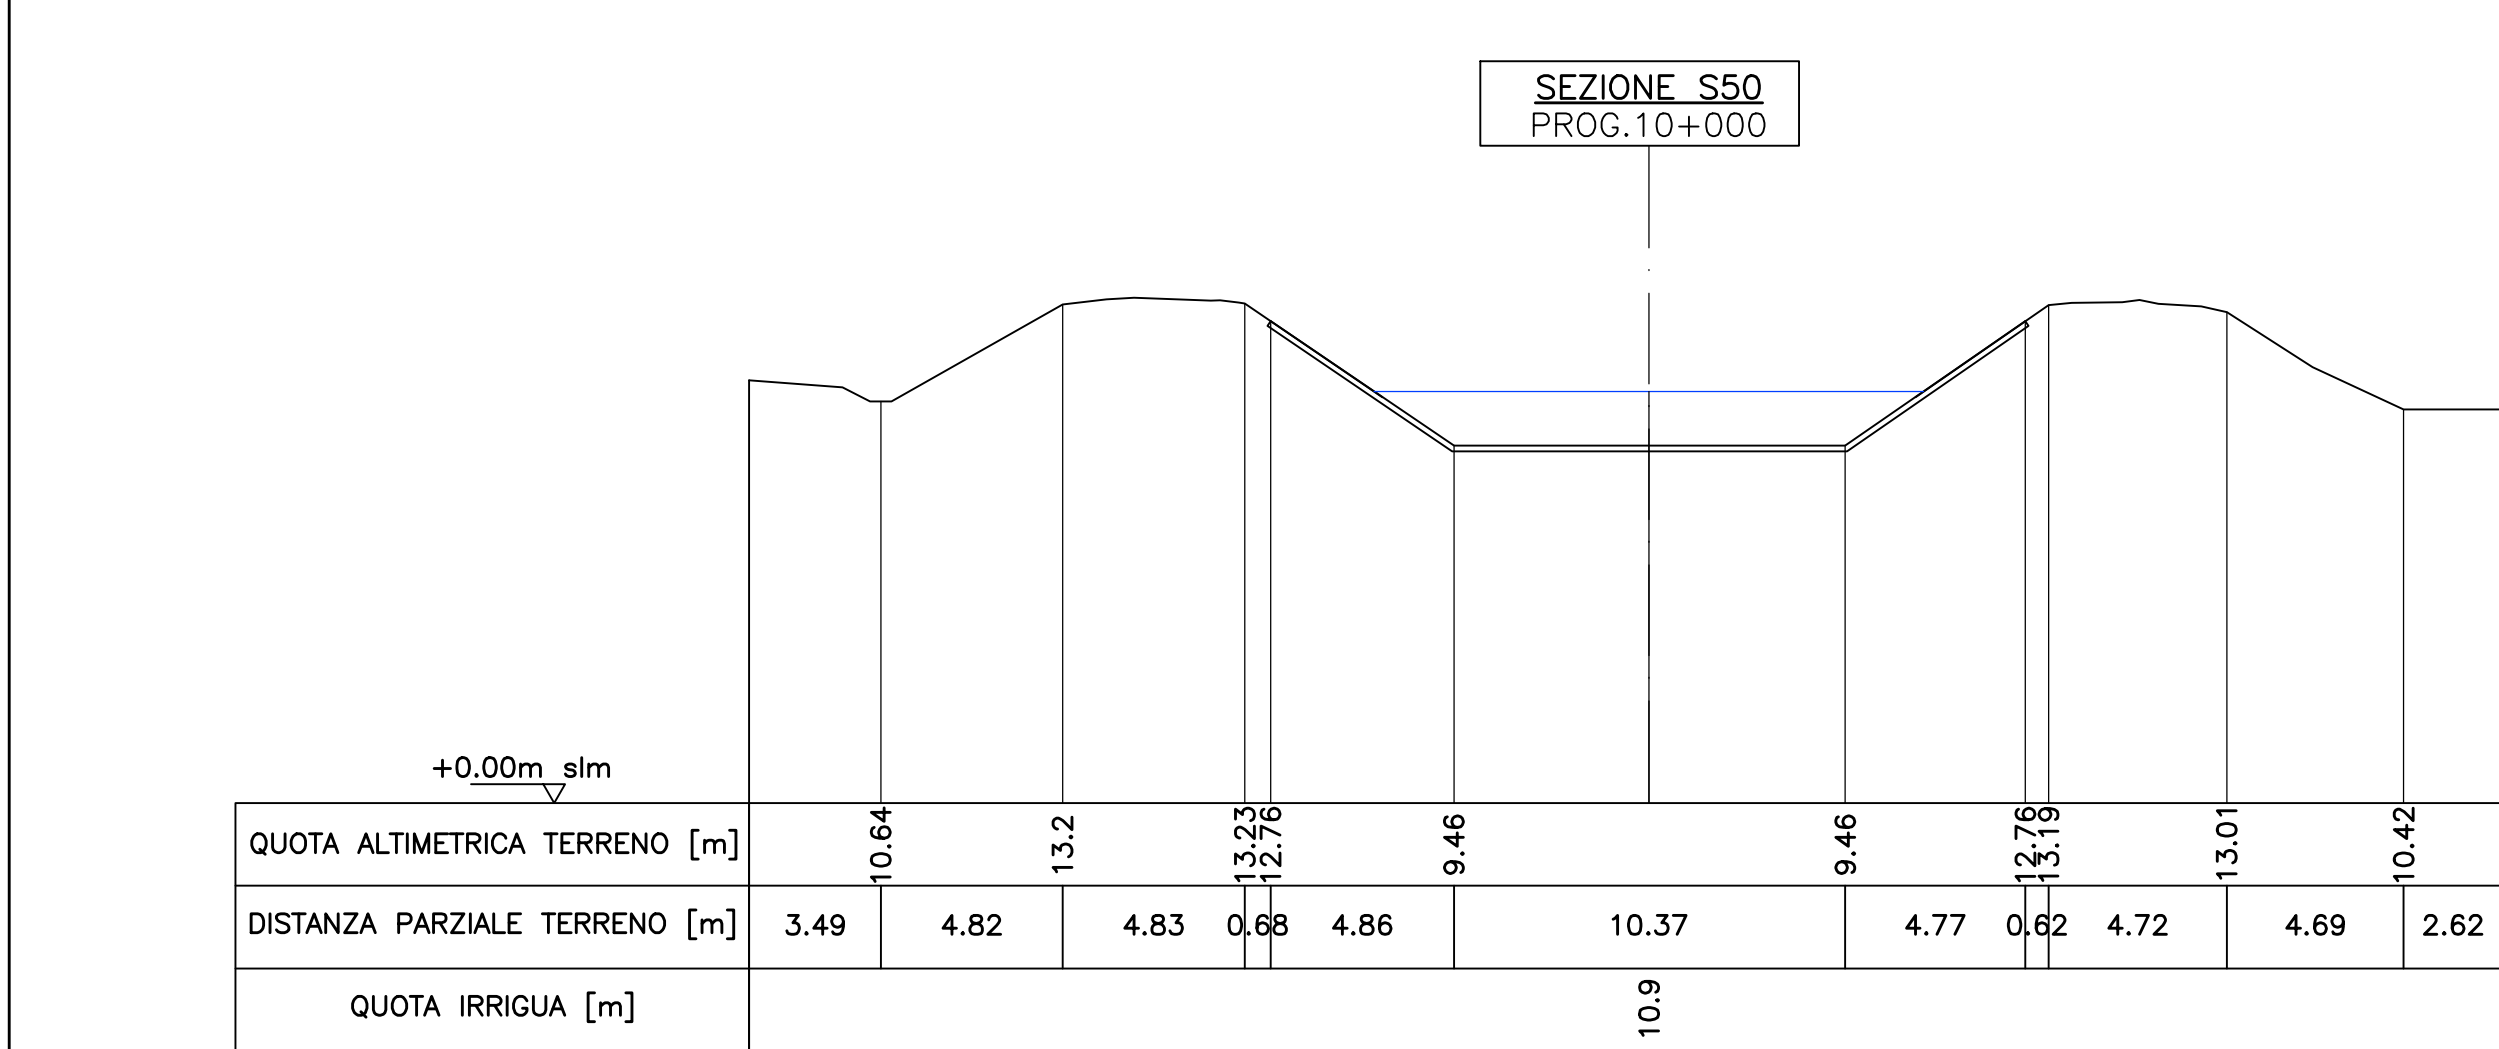
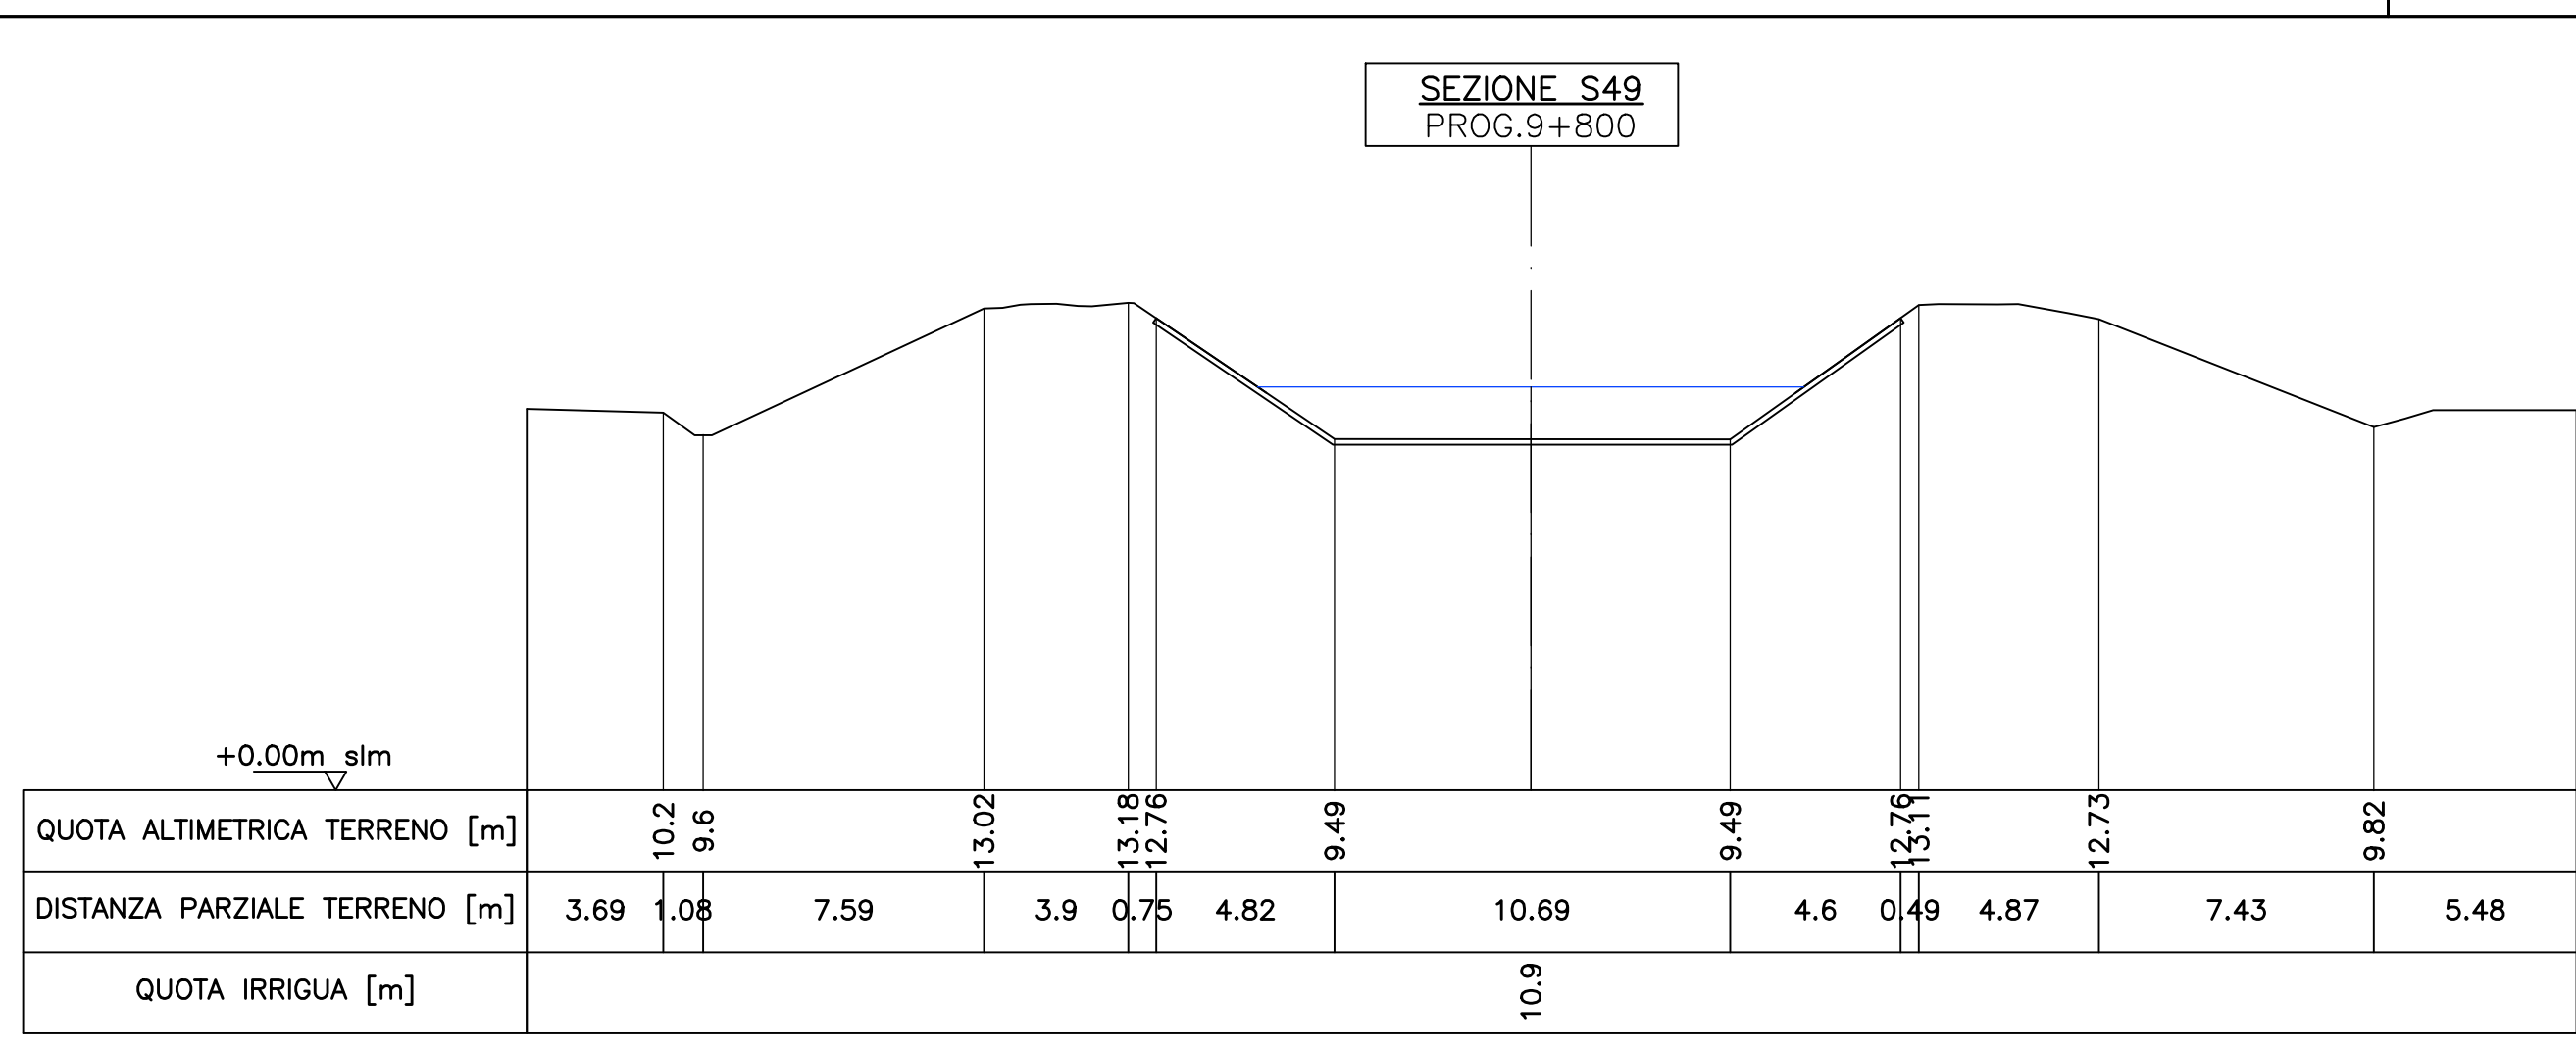
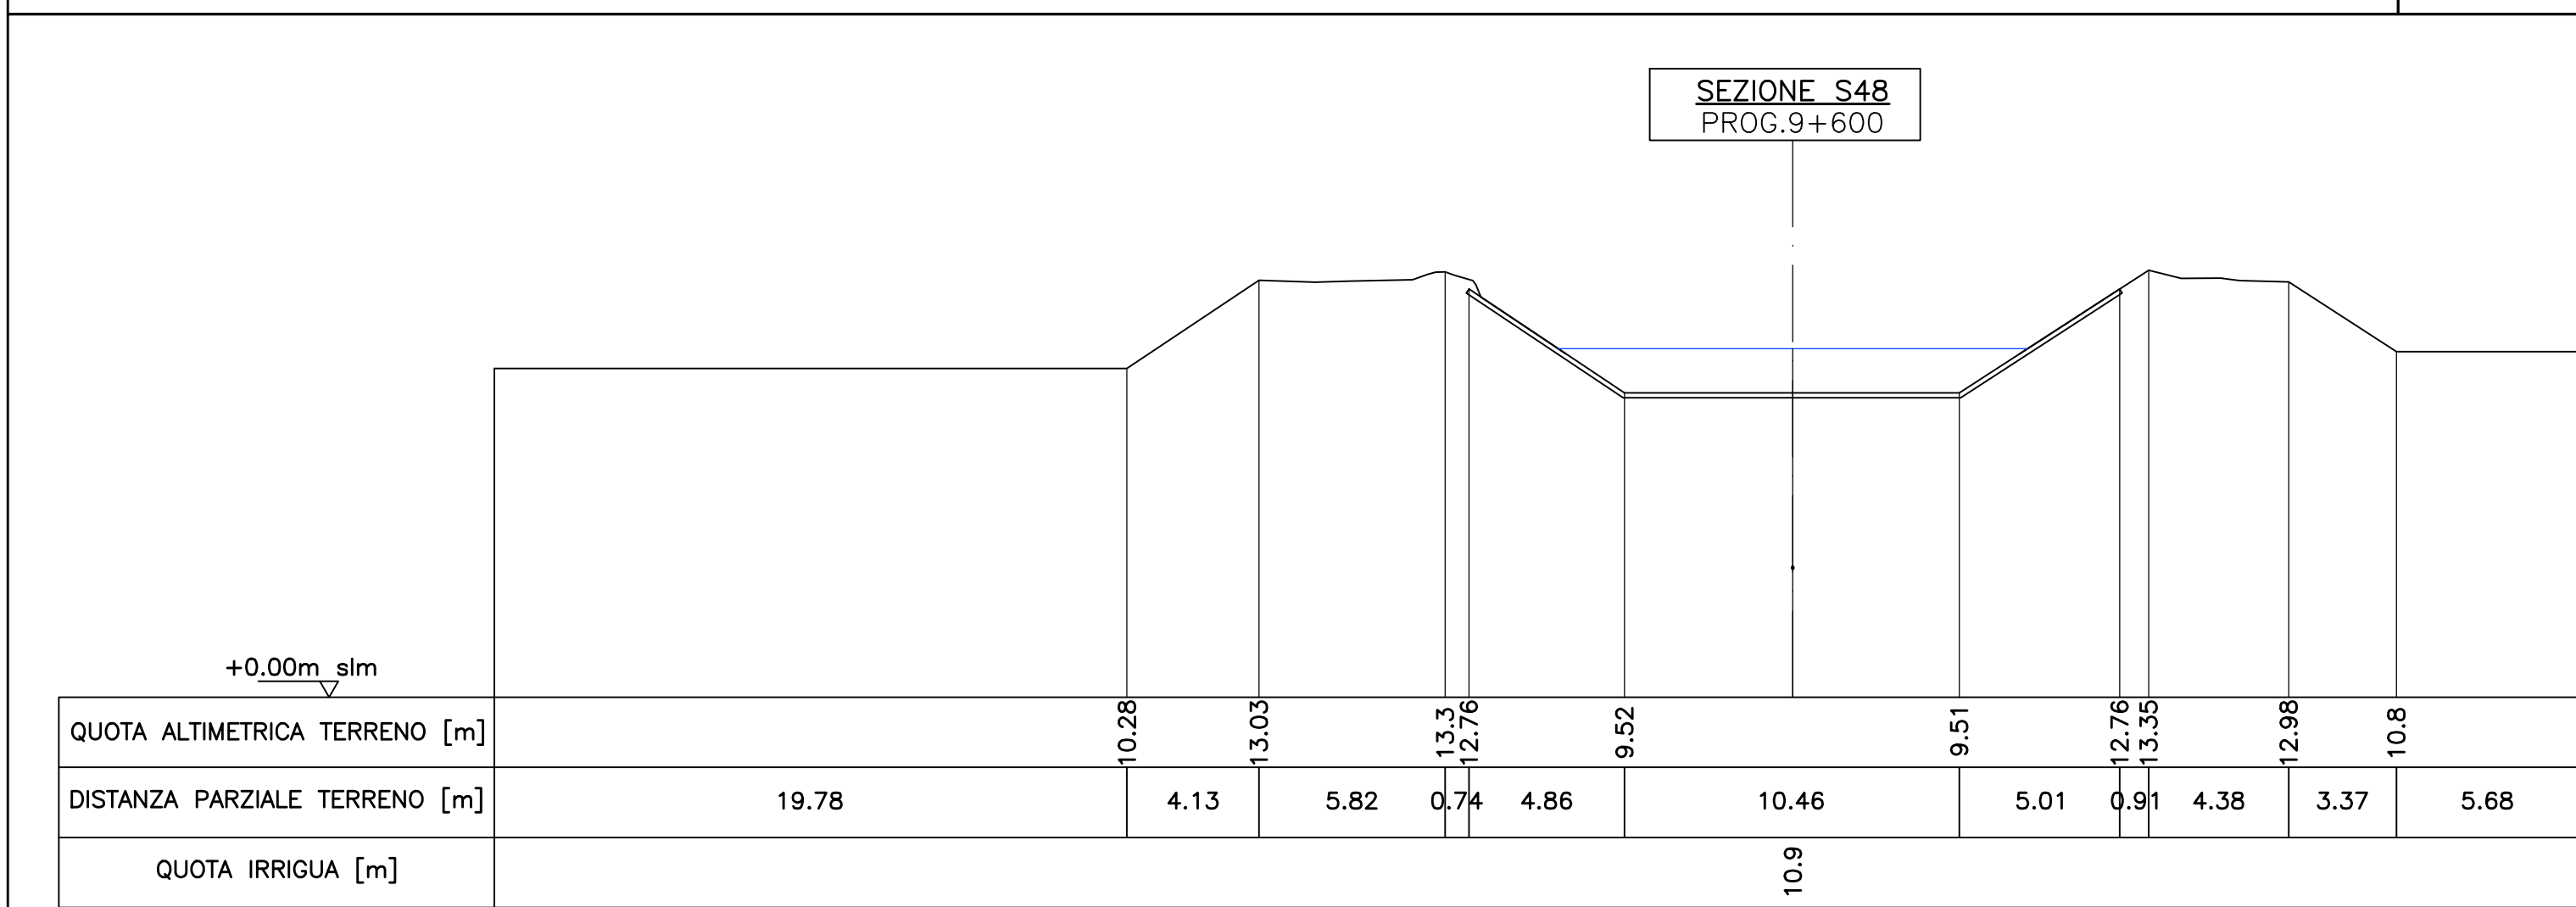
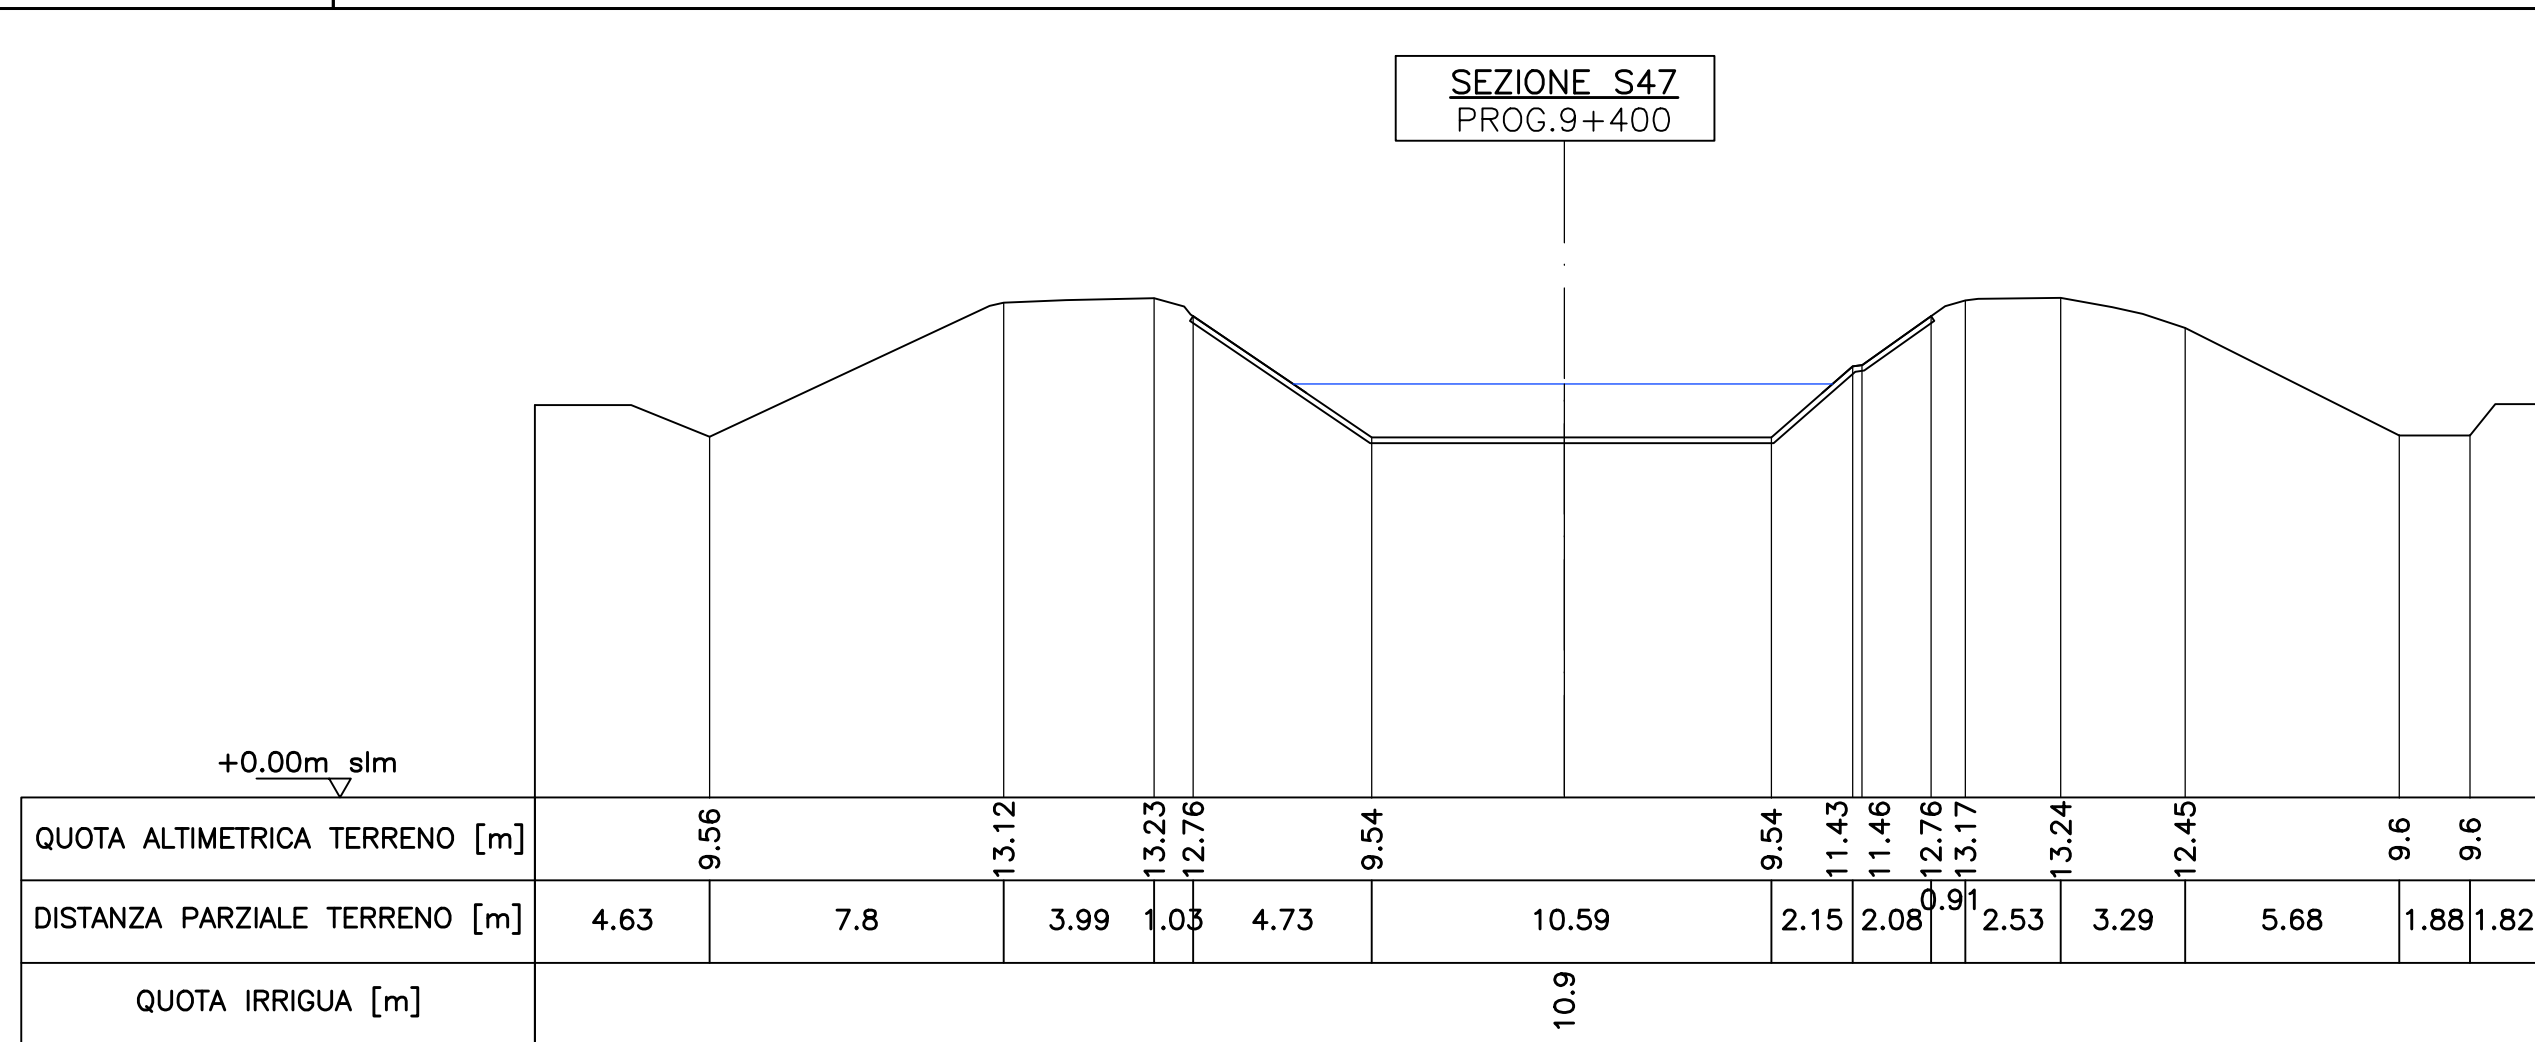
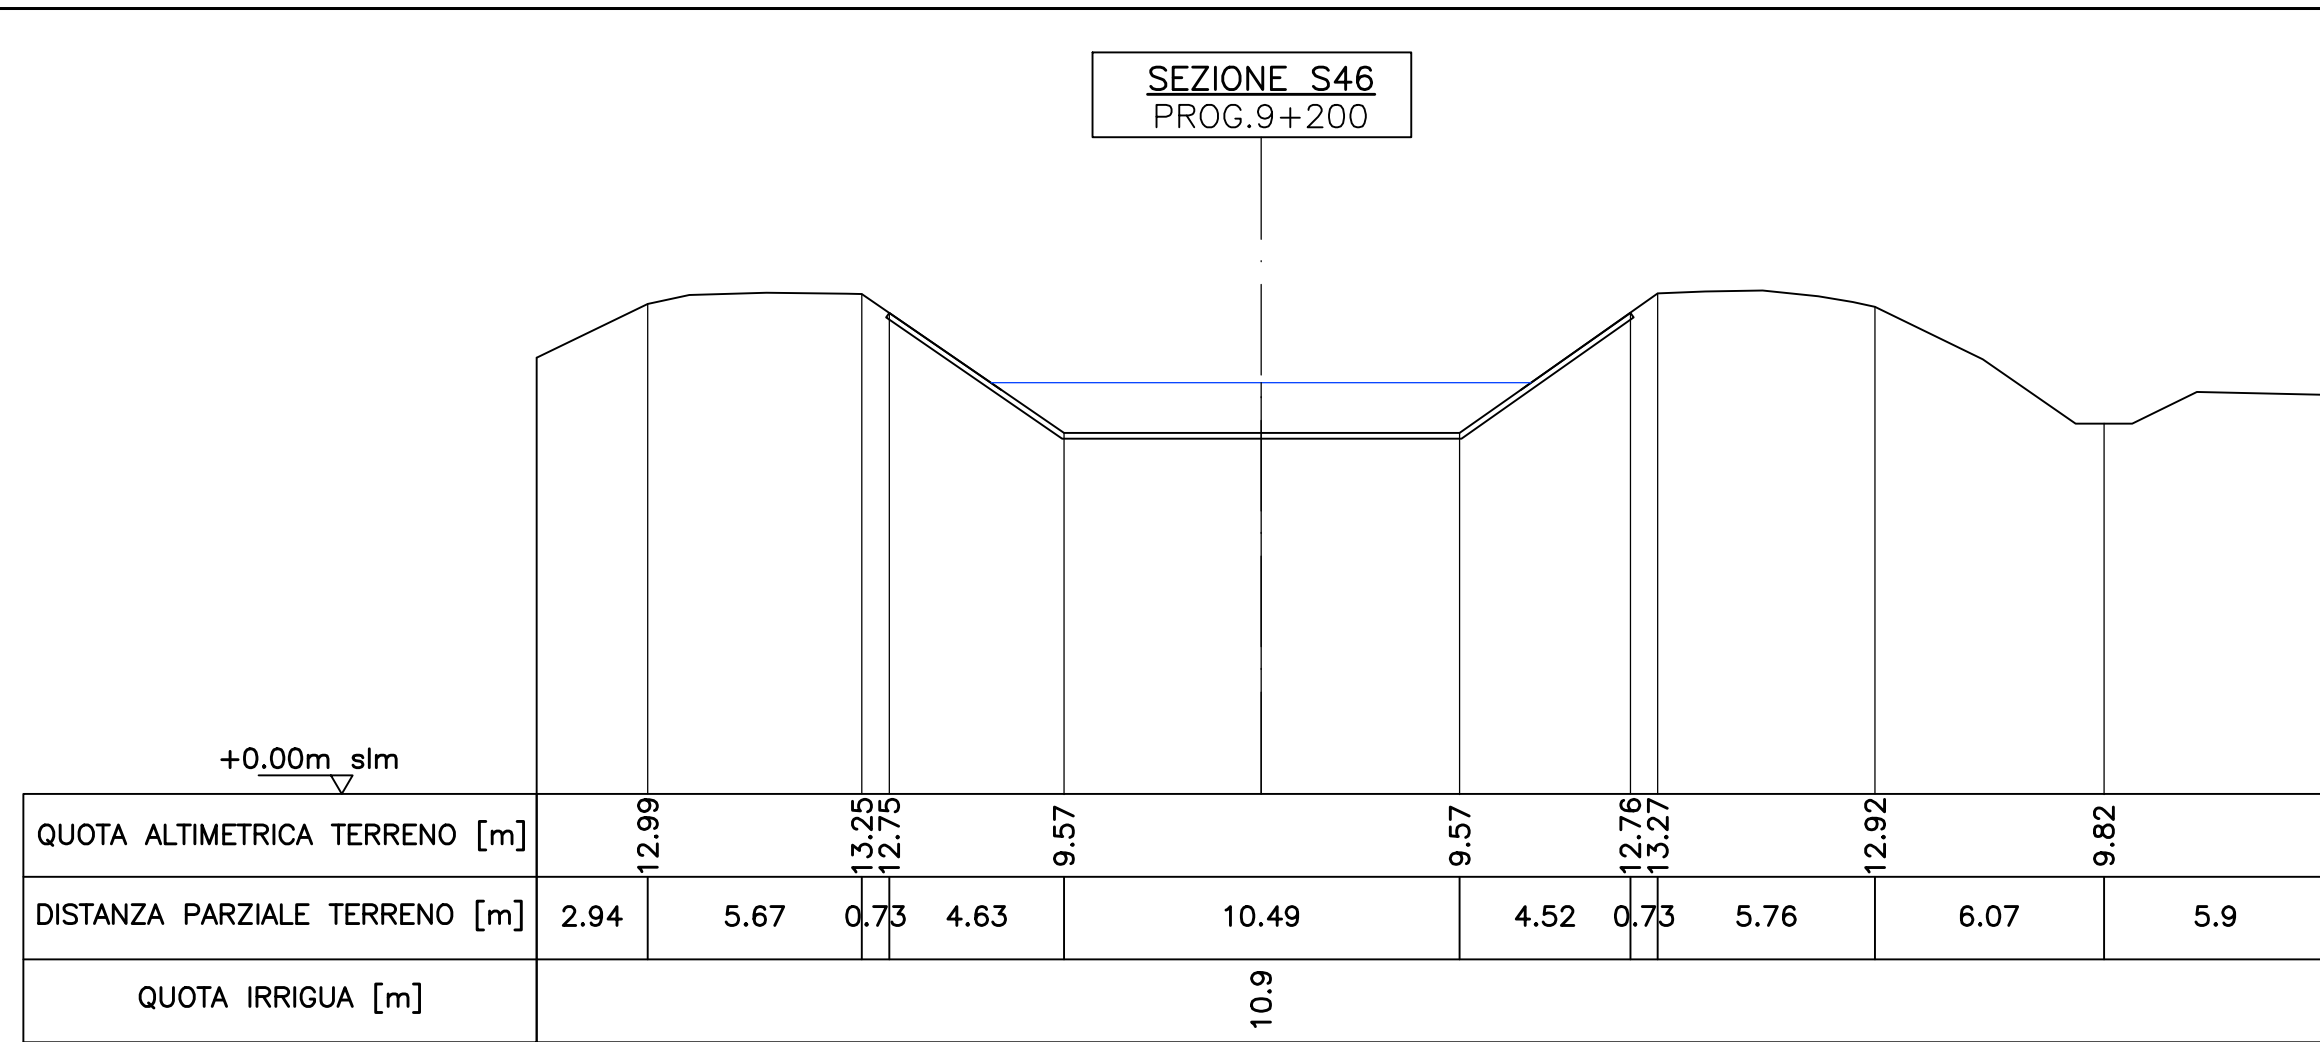
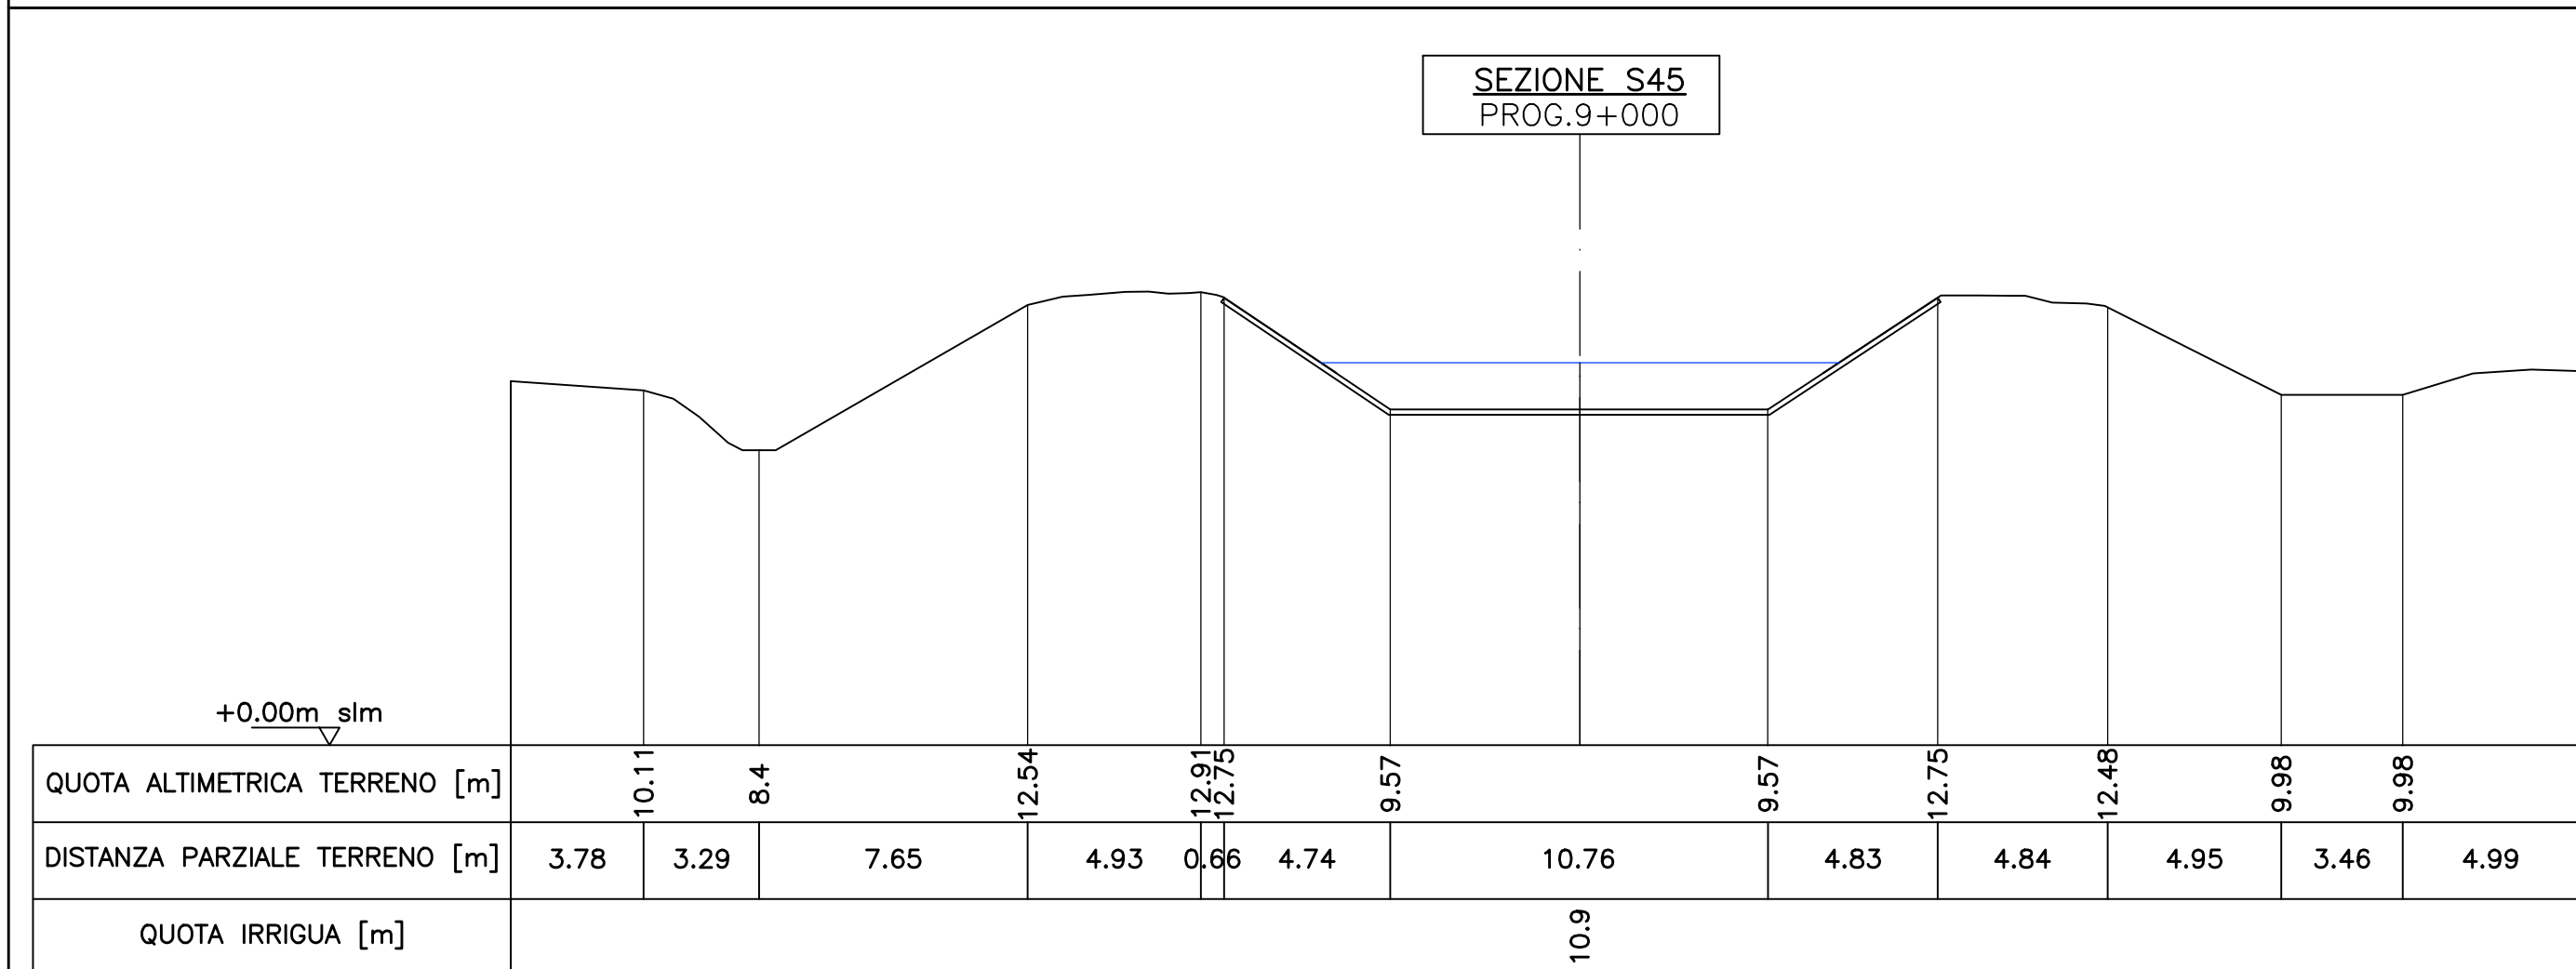
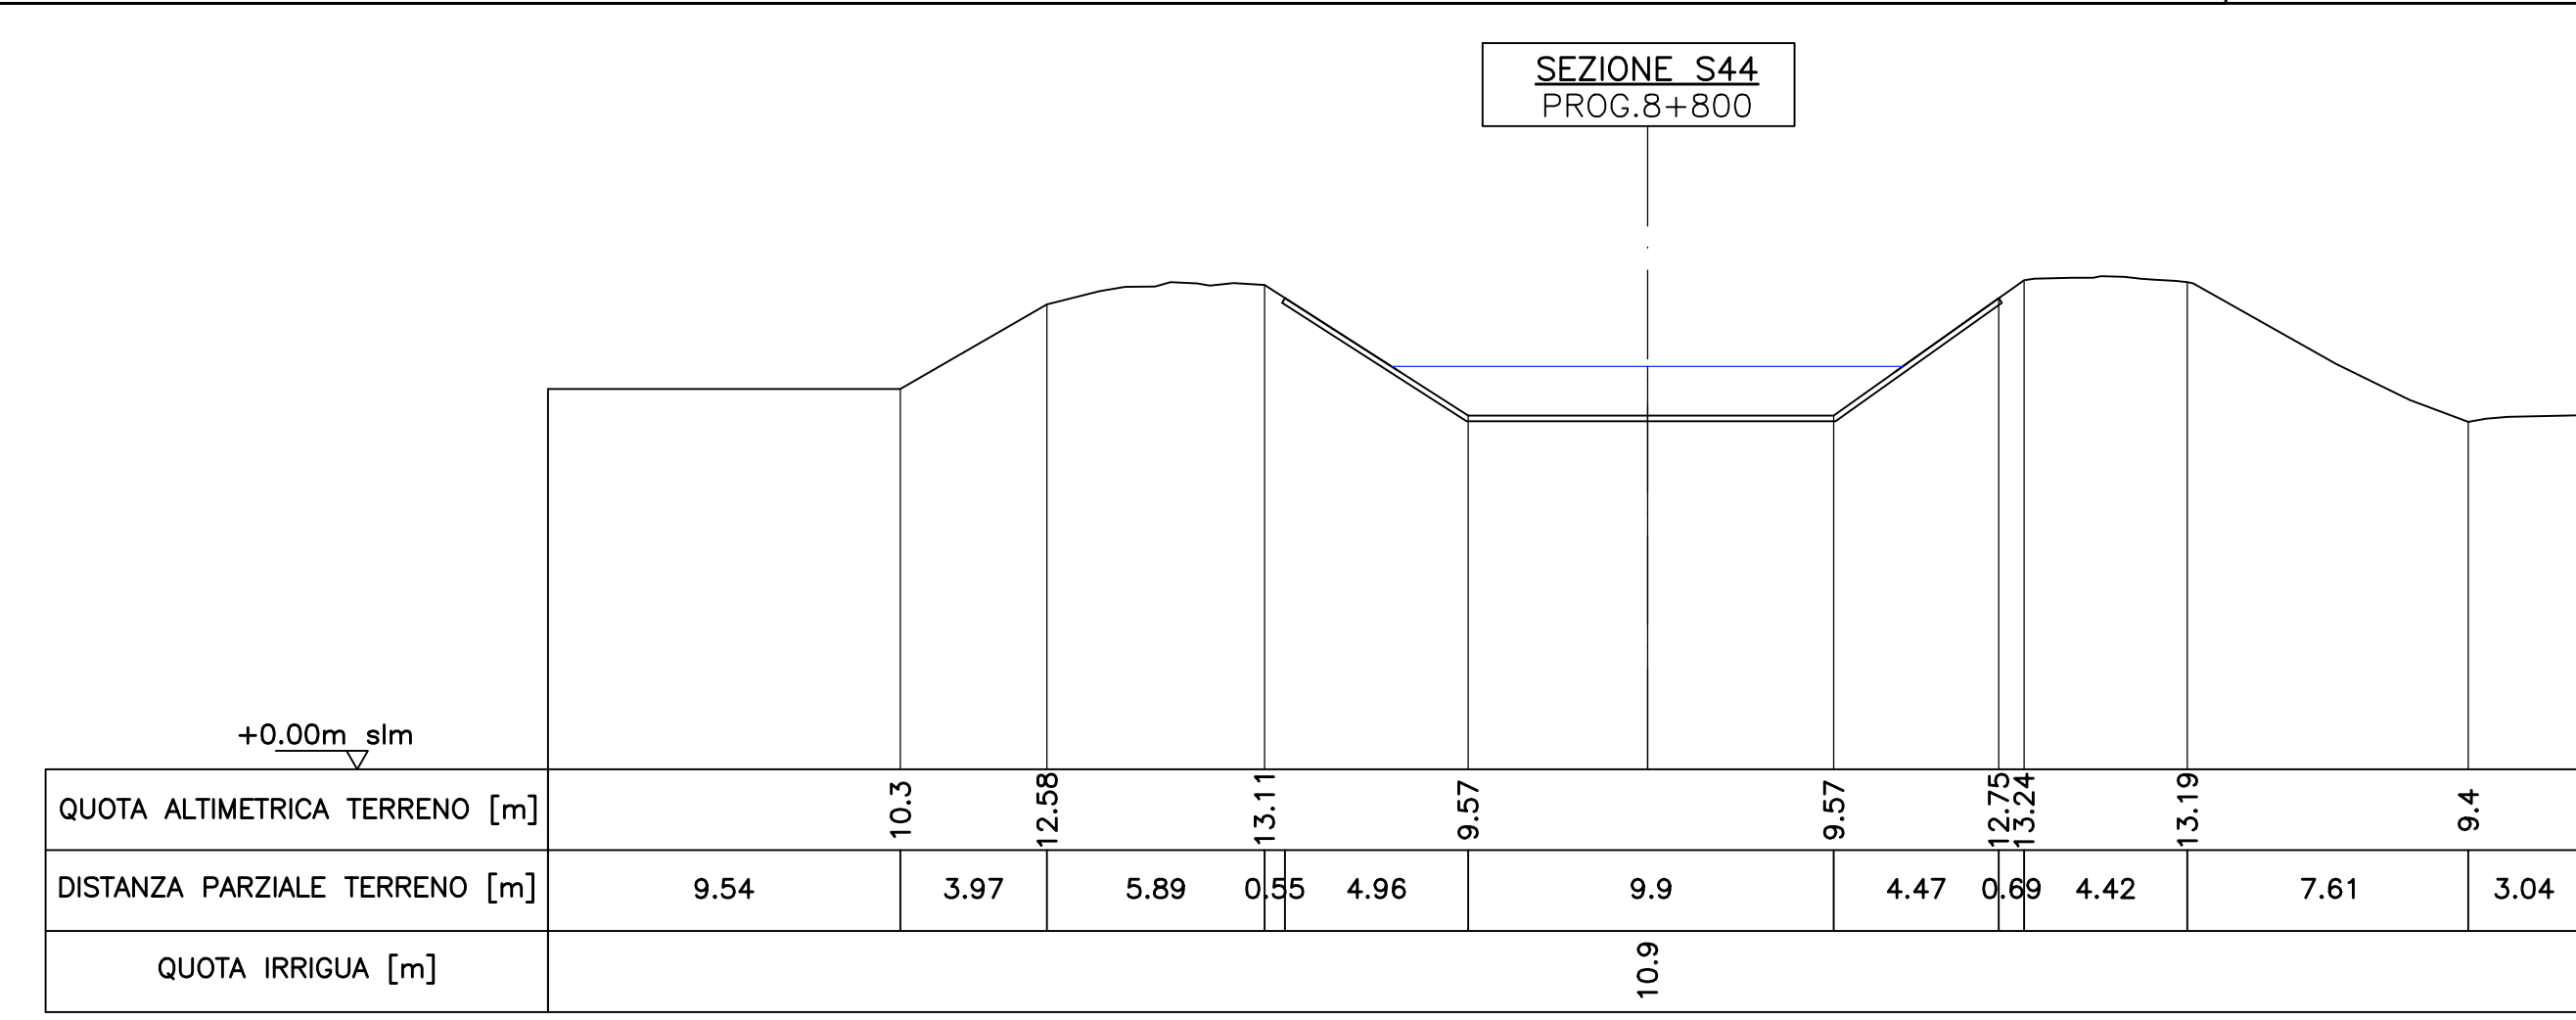
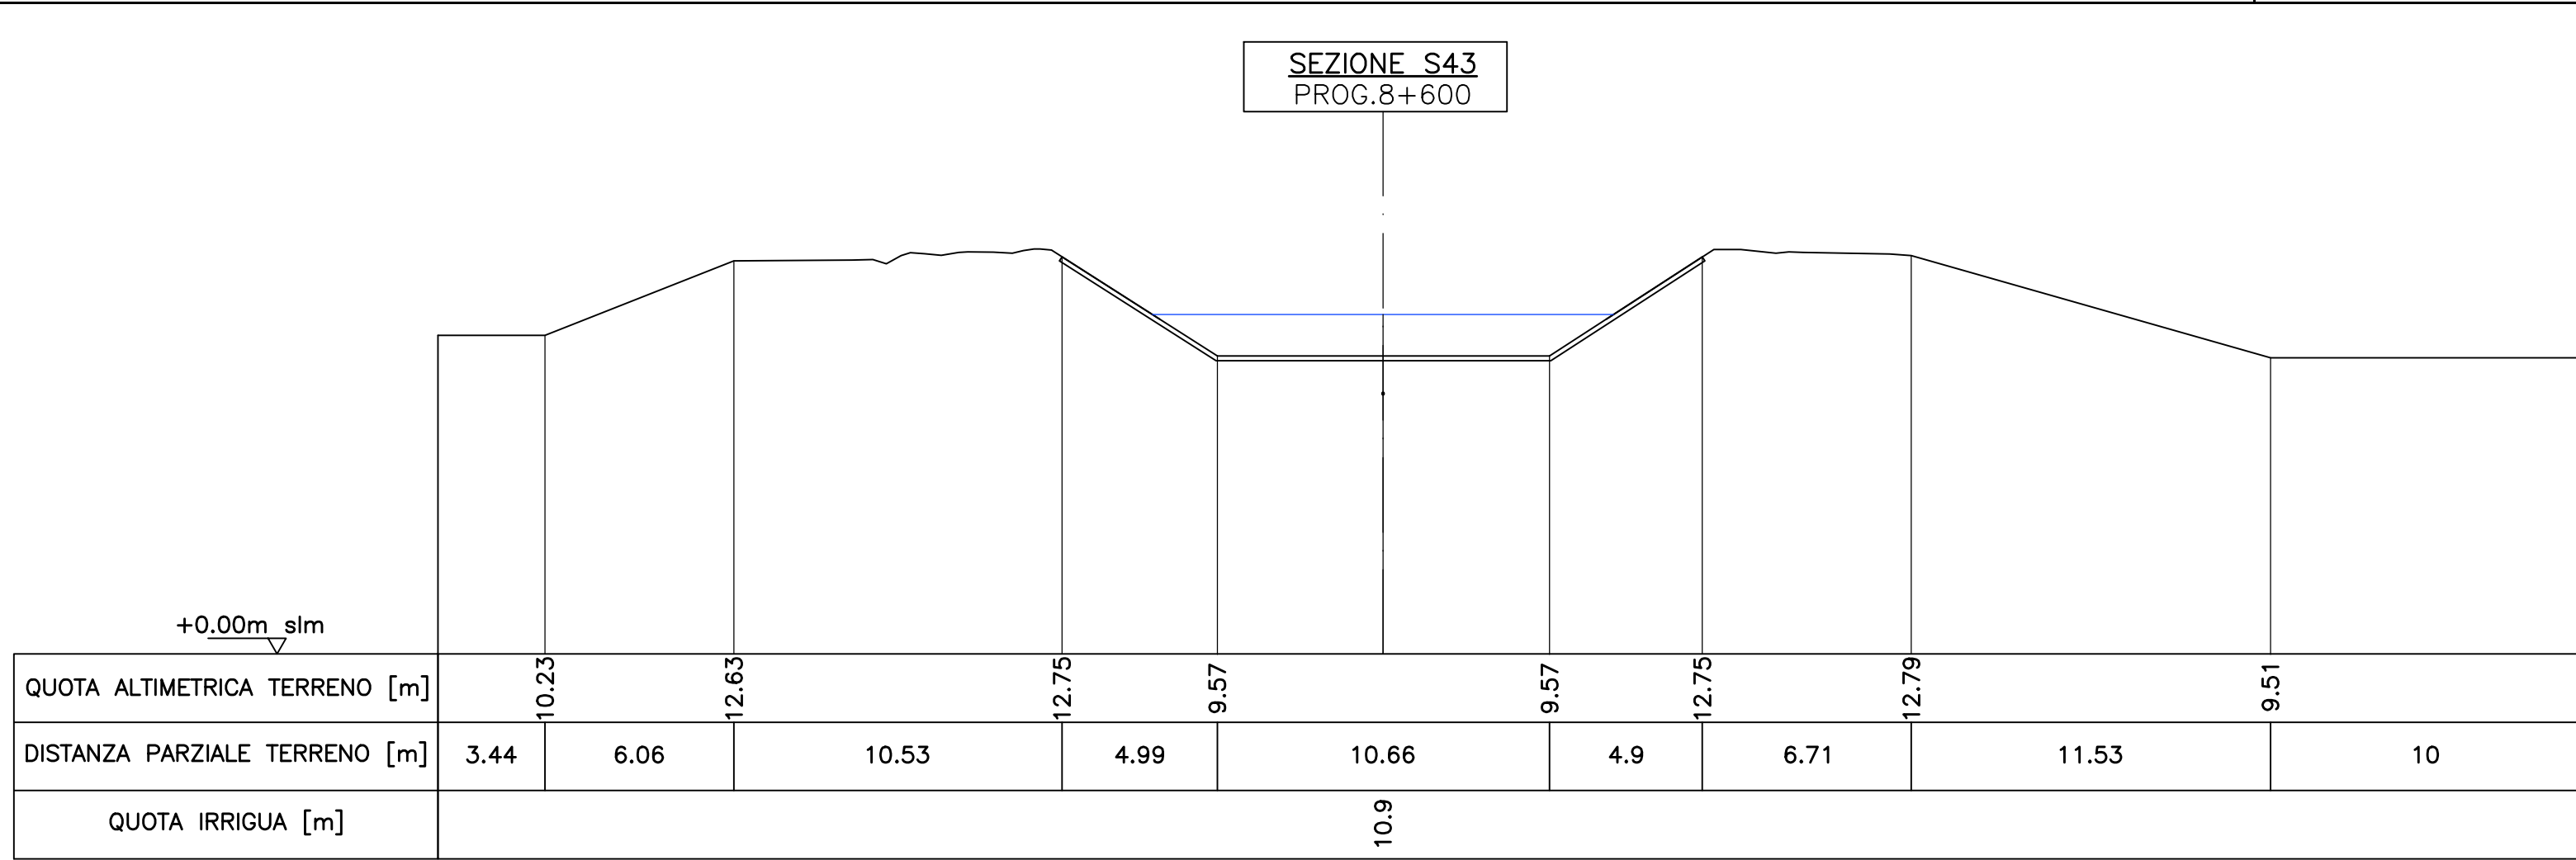
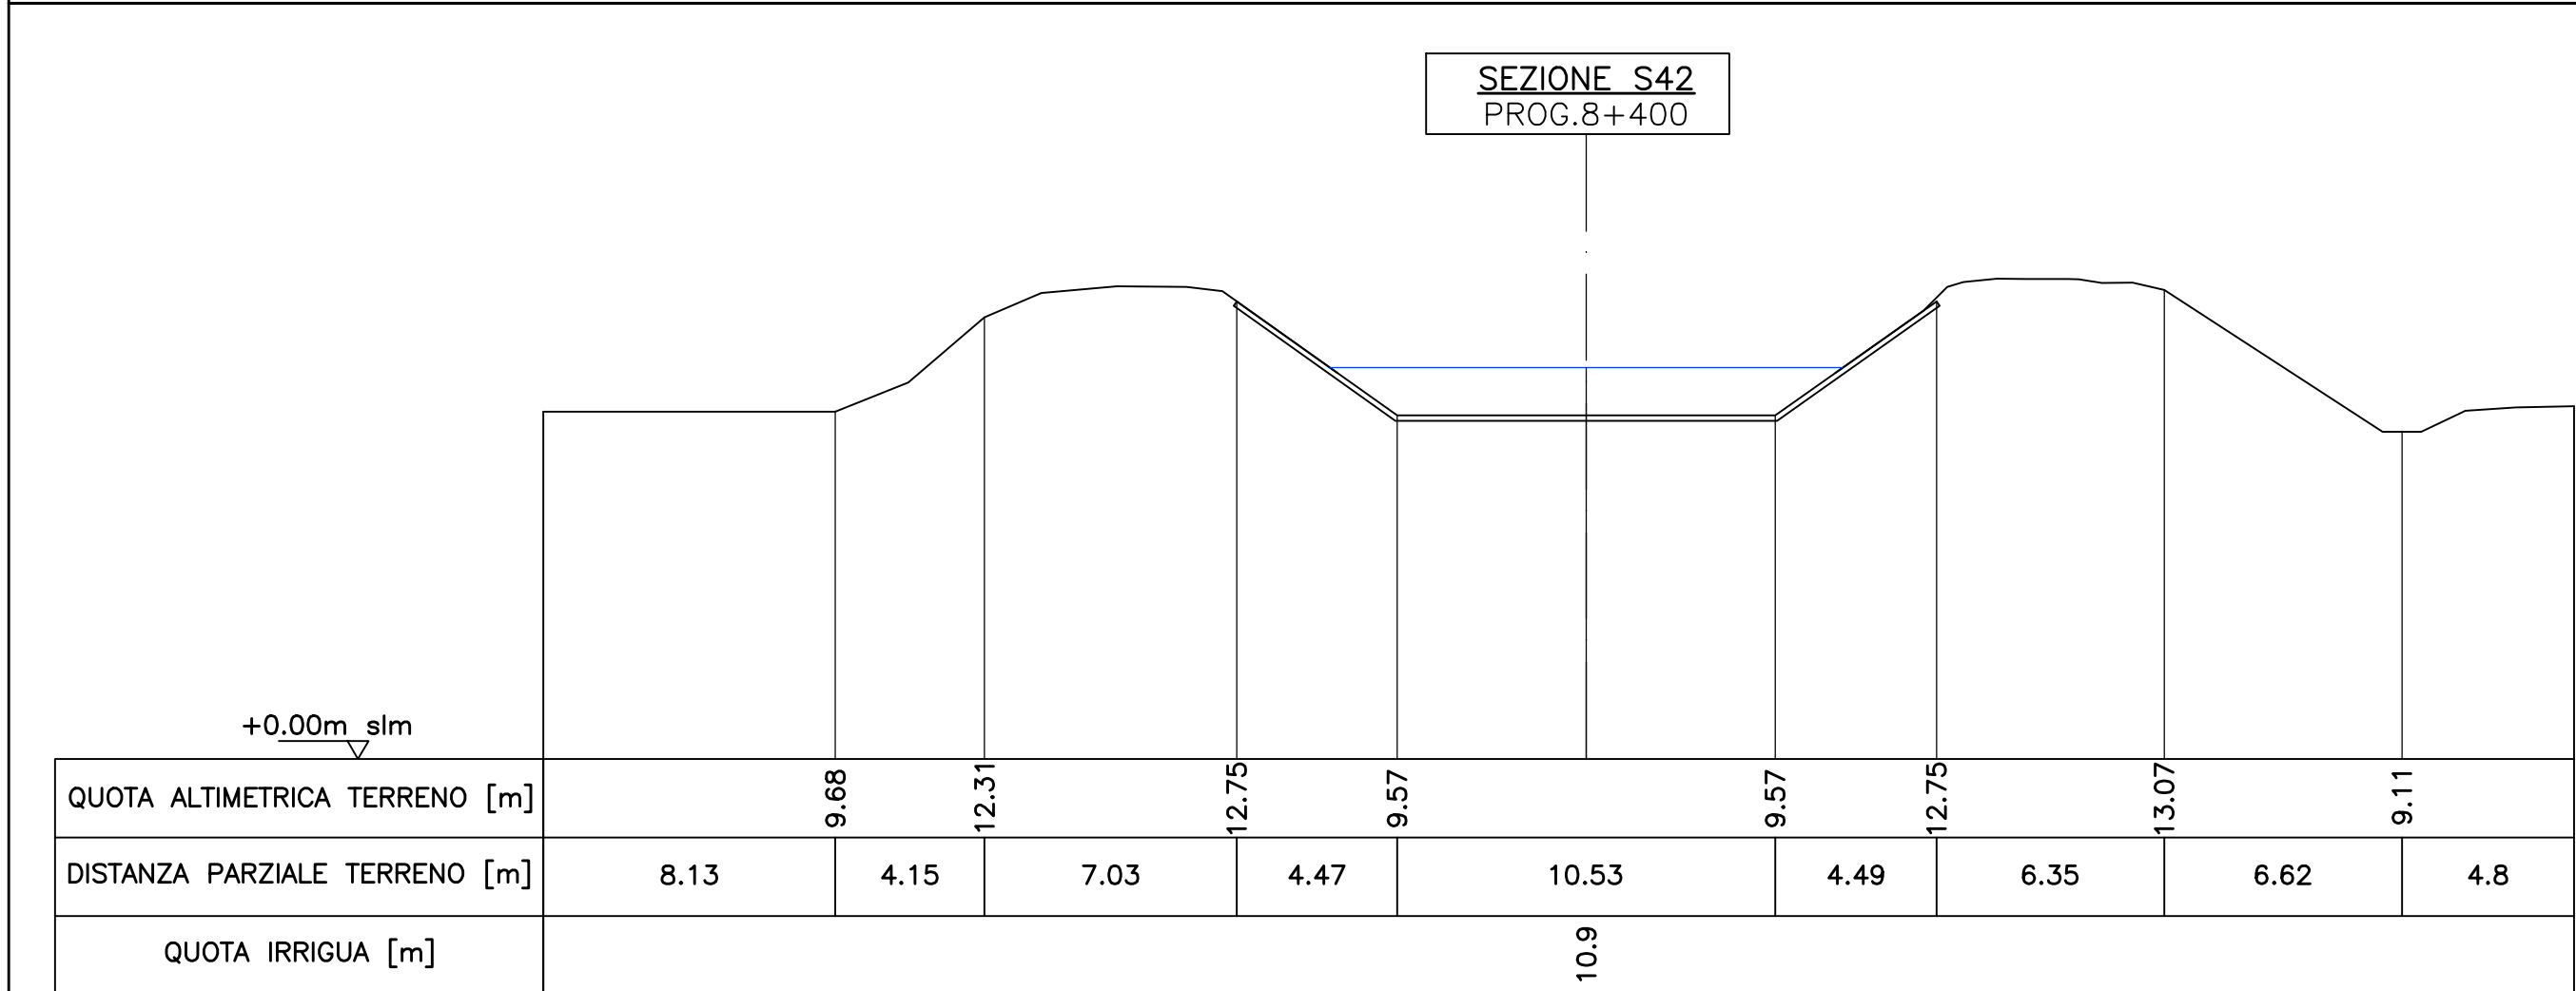
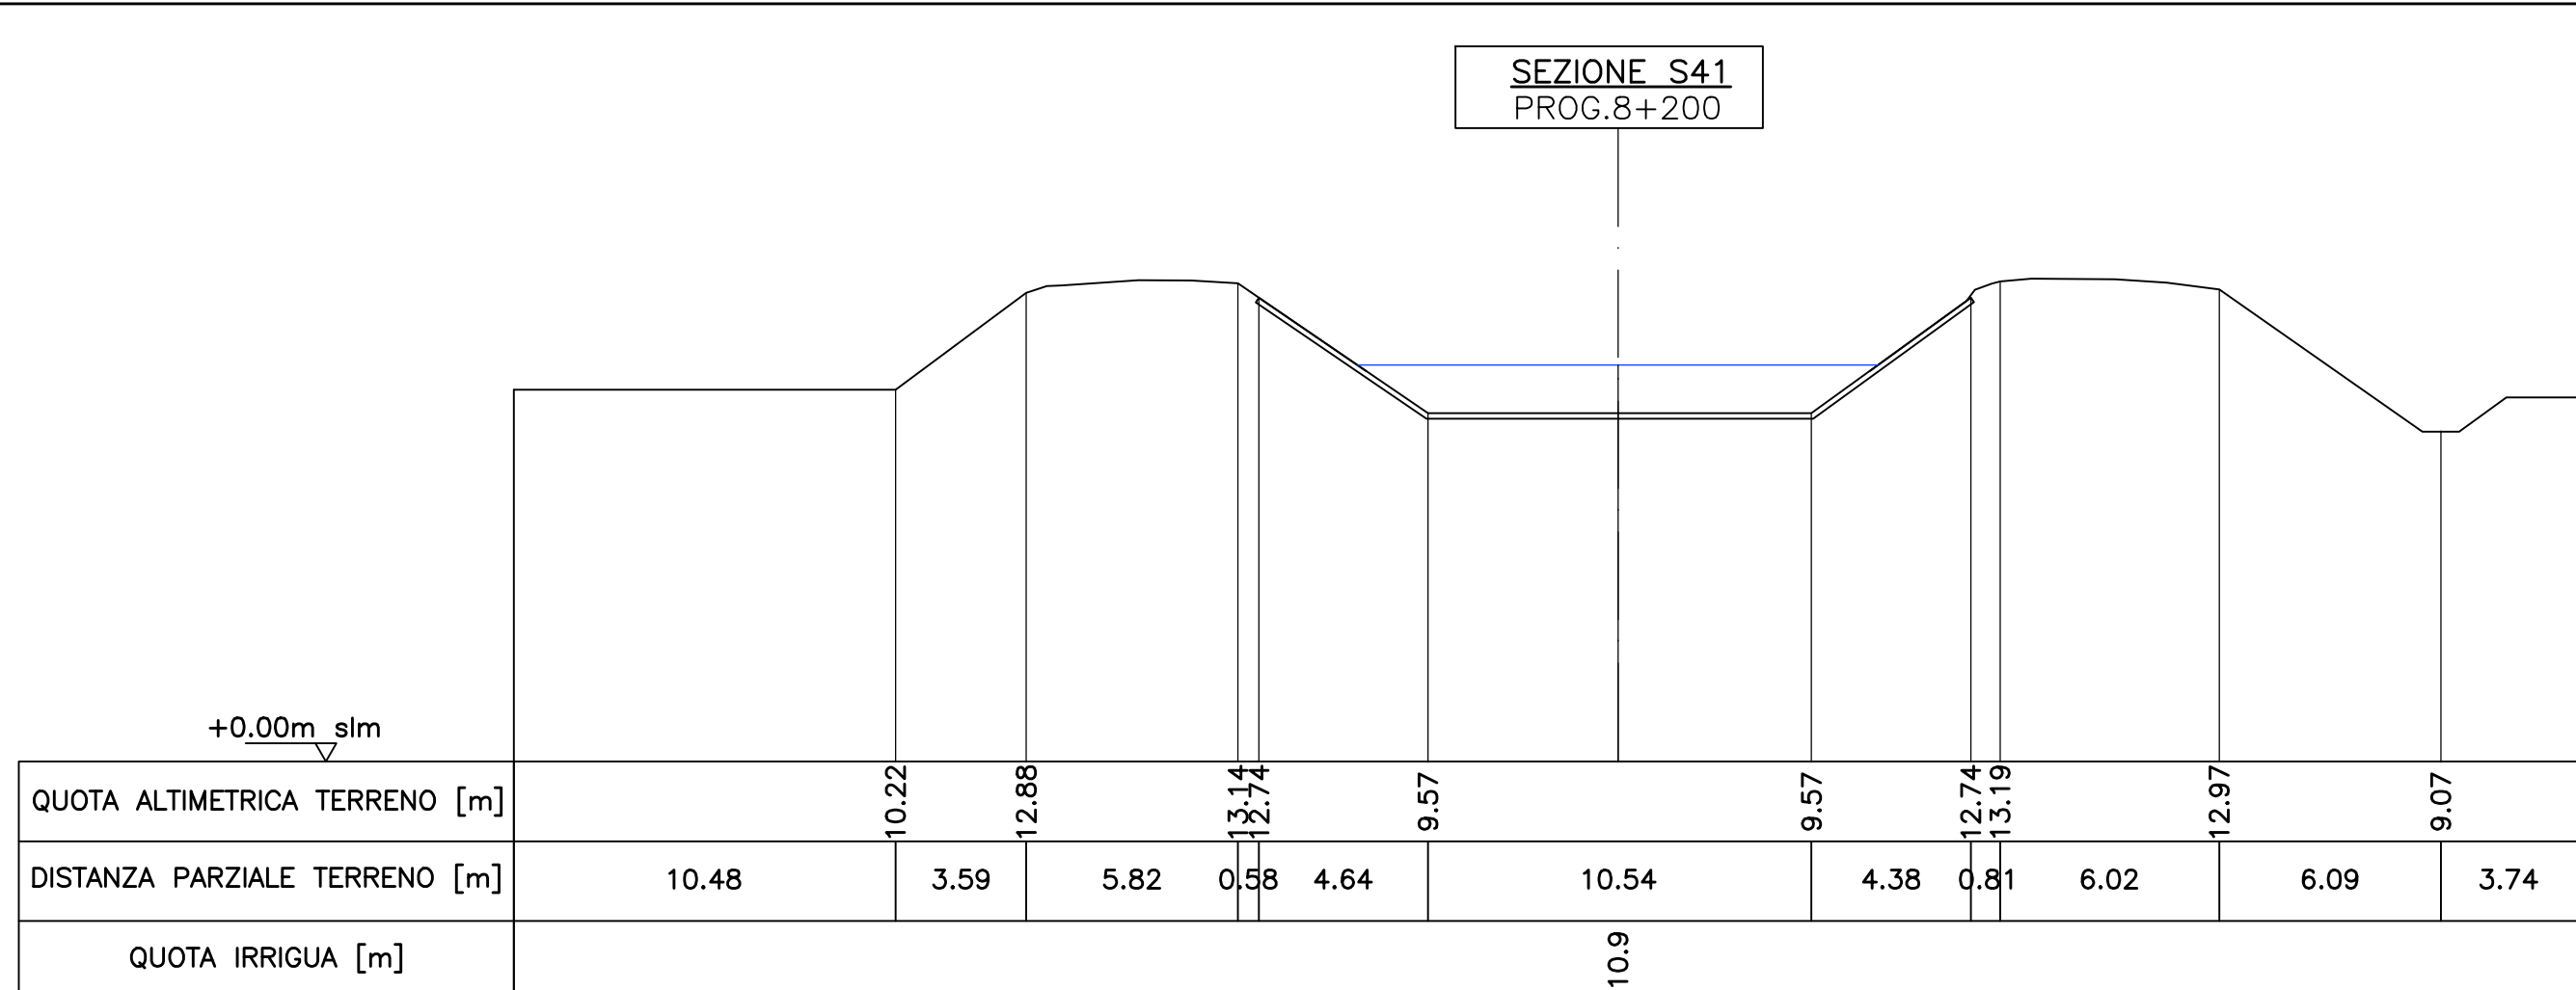


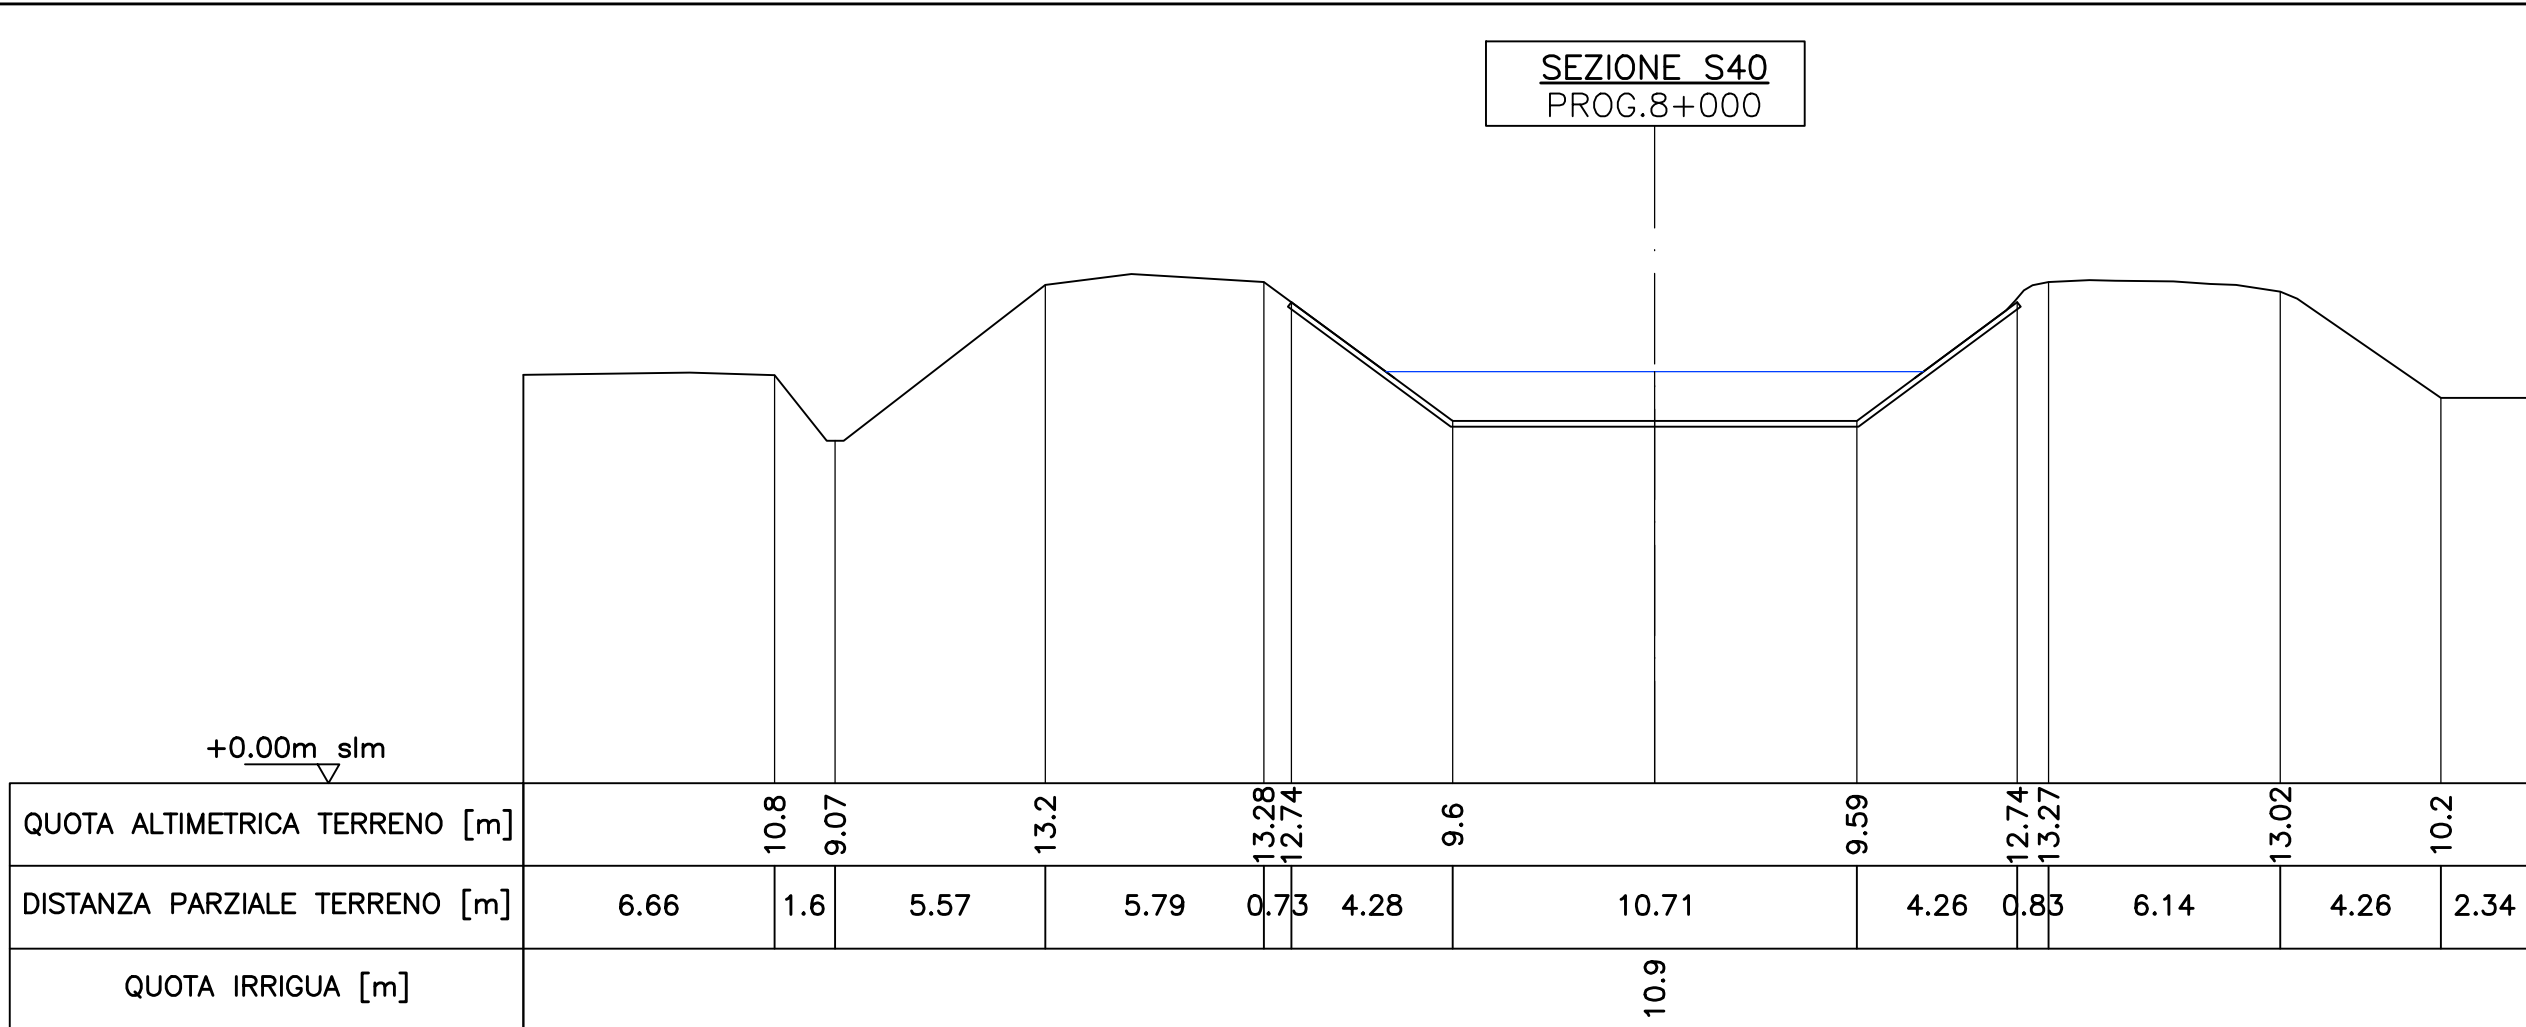

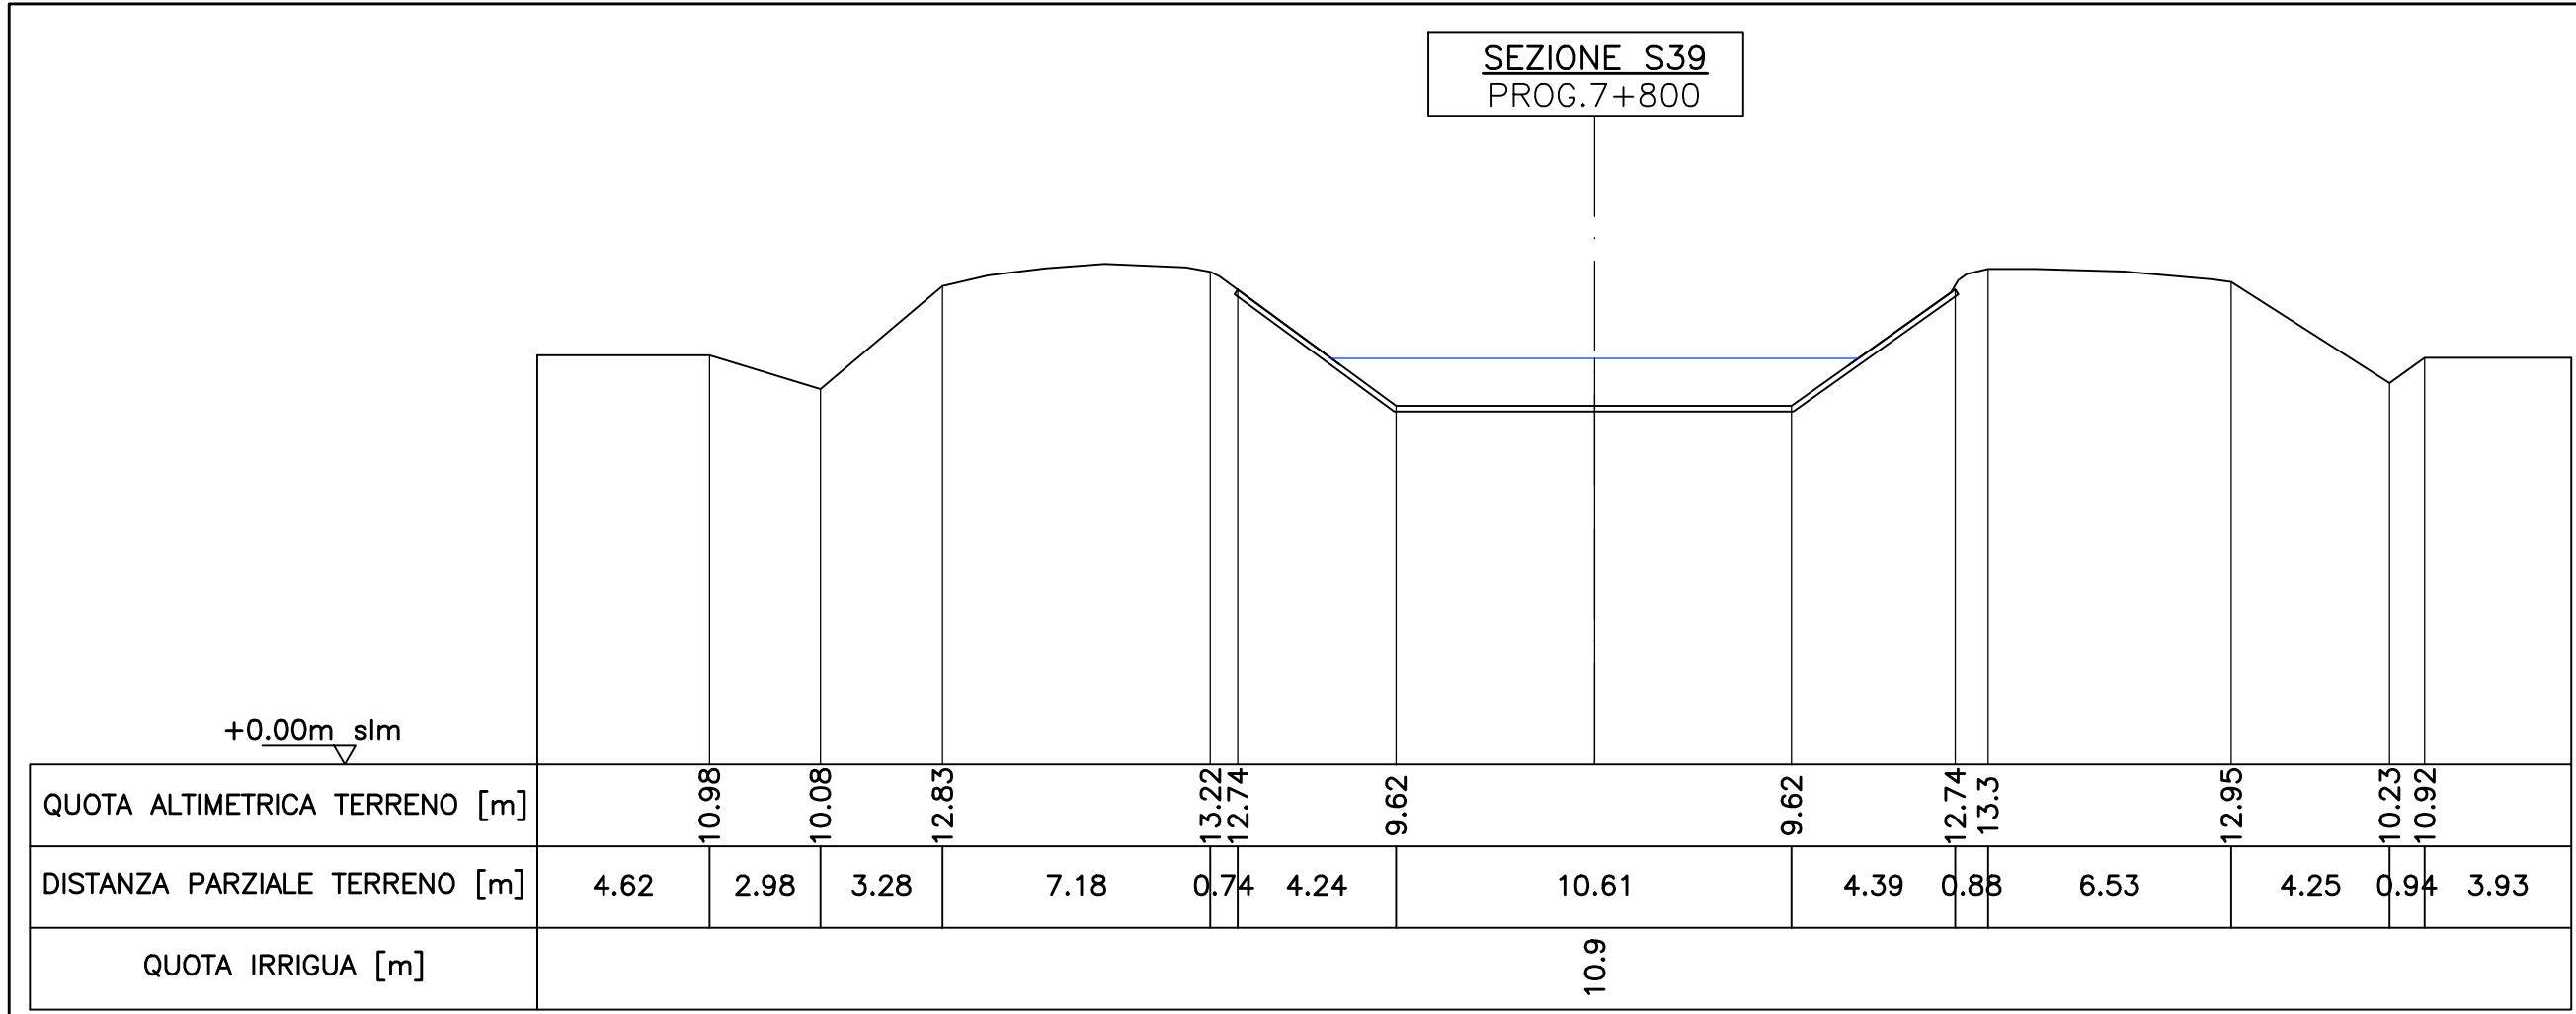

**CONSORZIO DI BONIFICA PIANURA DI FERRARA**

Sede legale e recapito postale:  
44121 Ferrara - Via Borgo dei Leoni, 28 - C.F. 93076450381  
web: [www.bonificaferrara.it](http://www.bonificaferrara.it) - e-mail: [info@bonificaferrara.it](mailto:info@bonificaferrara.it)  
pec: [posta.certificata@pec.bonificaferrara.it](mailto:posta.certificata@pec.bonificaferrara.it)  
adesione al  [www.bonificaferrara.it](http://www.bonificaferrara.it)  
Associazione Nazionale Bonifiche, Ingegneri e Miglioramenti Fondali

**CANALE S. NICOLO' - MEDELANA (OC92)**

**PROGETTO ESECUTIVO**



**Ripristino delle condizioni di stabilità arginale del canale San Nicolò -Medelana**  
CUP: J96G20000500001

PNRR-M2C4-I4.1-A2-1: Ripristino della piena funzionalità idraulica del canale S. Nicolò Medelana

**ELABORATI GRAFICI**

**SEZIONI STATO ATTUALE TAV. 4/6**

|                                               |            |        |                                                              |       |    |
|-----------------------------------------------|------------|--------|--------------------------------------------------------------|-------|----|
| Data:                                         | 09/11/2021 | Elab.: | D-3820-CONSNM-PE-07-04                                       | Rev.: | 01 |
| IL PROGETTISTA<br>(Dott. Ing. Elisa Maniezzi) |            |        | IL RESPONSABILE DEL PROCEDIMENTO<br>(Dott. Ing. Marco Volpi) |       |    |

