
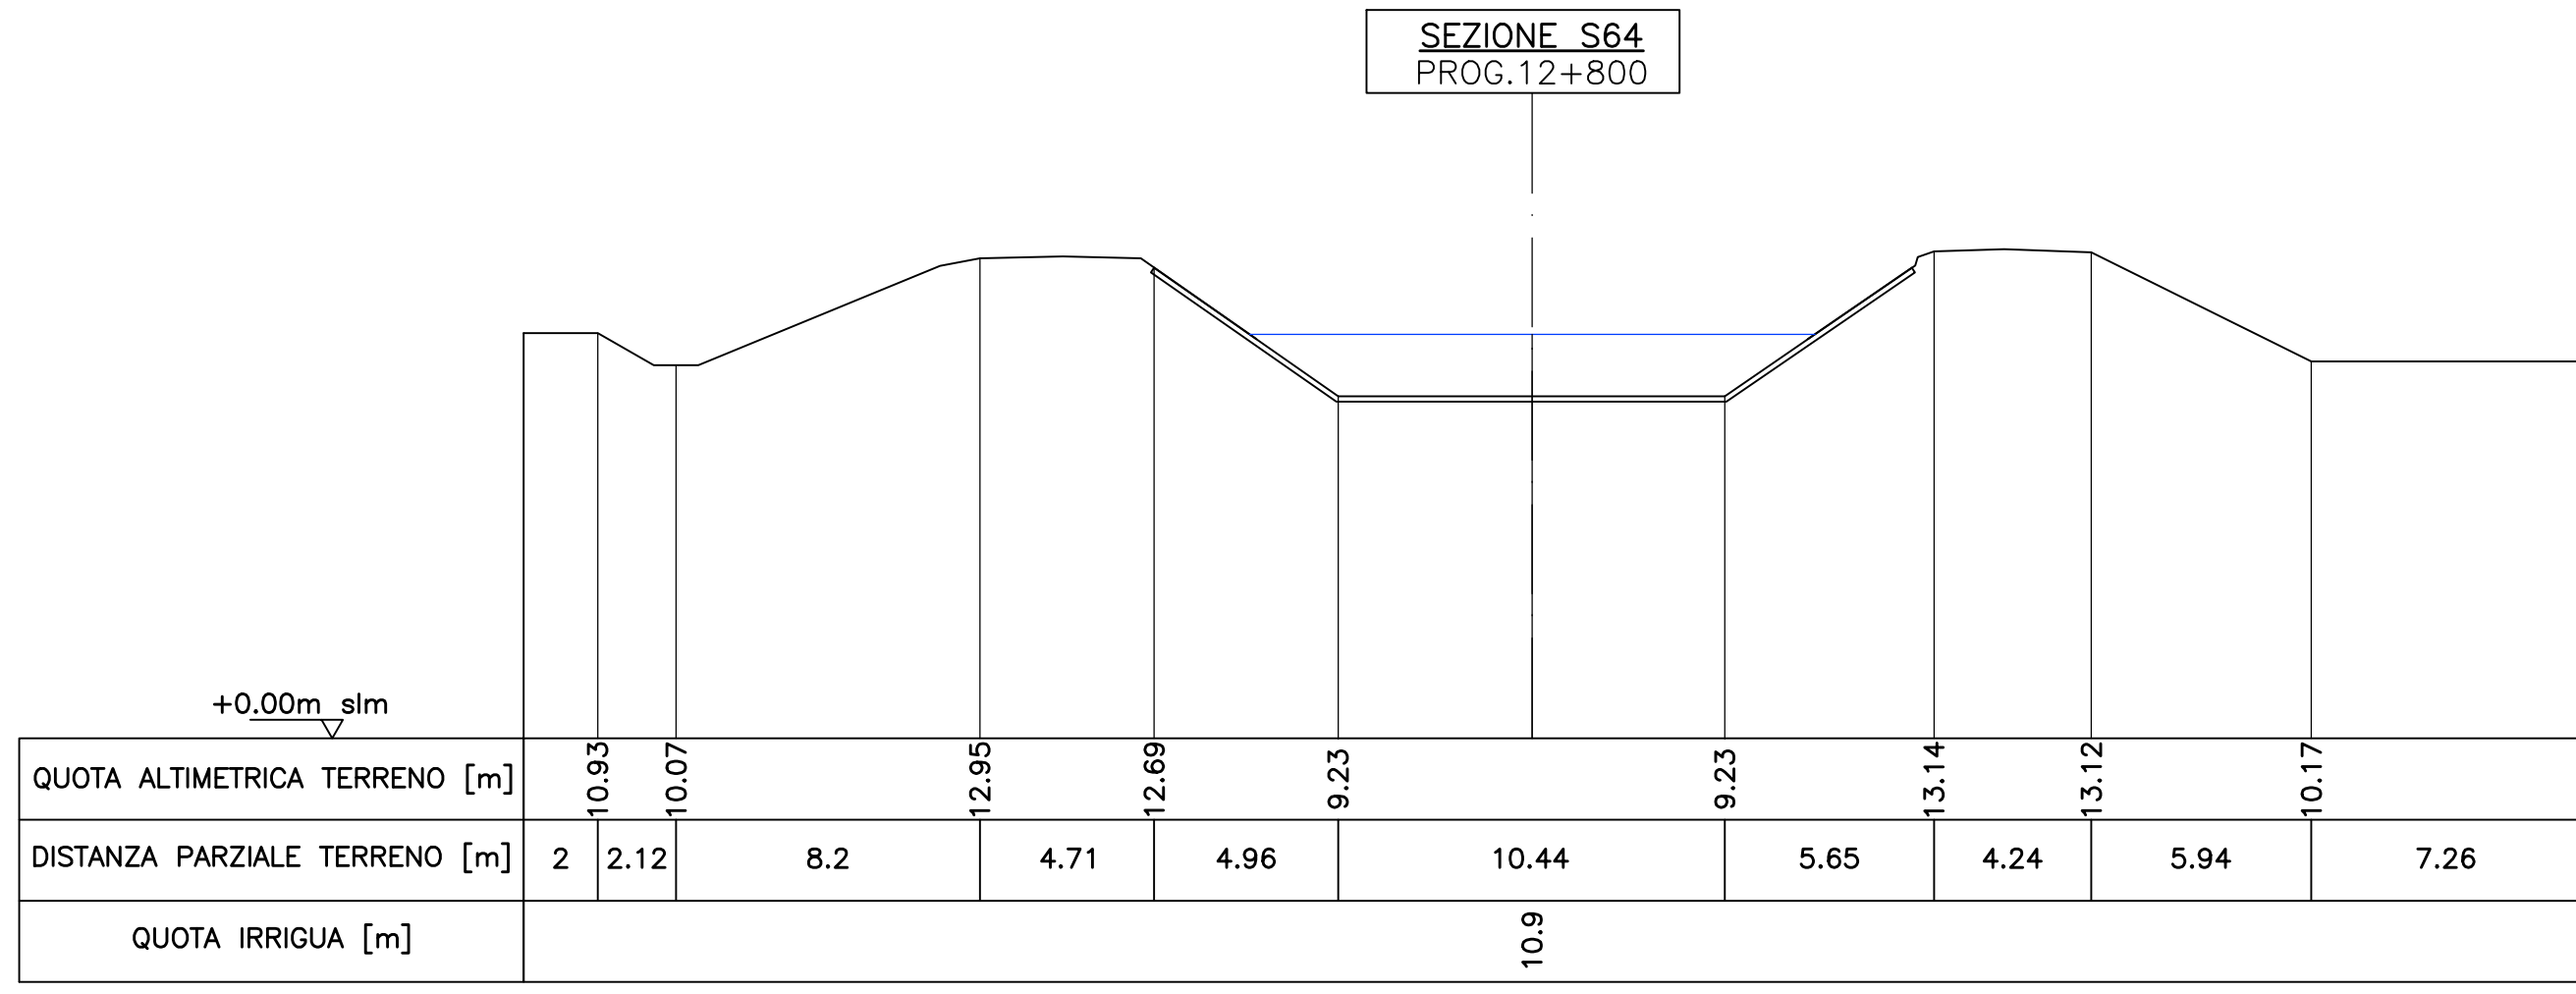
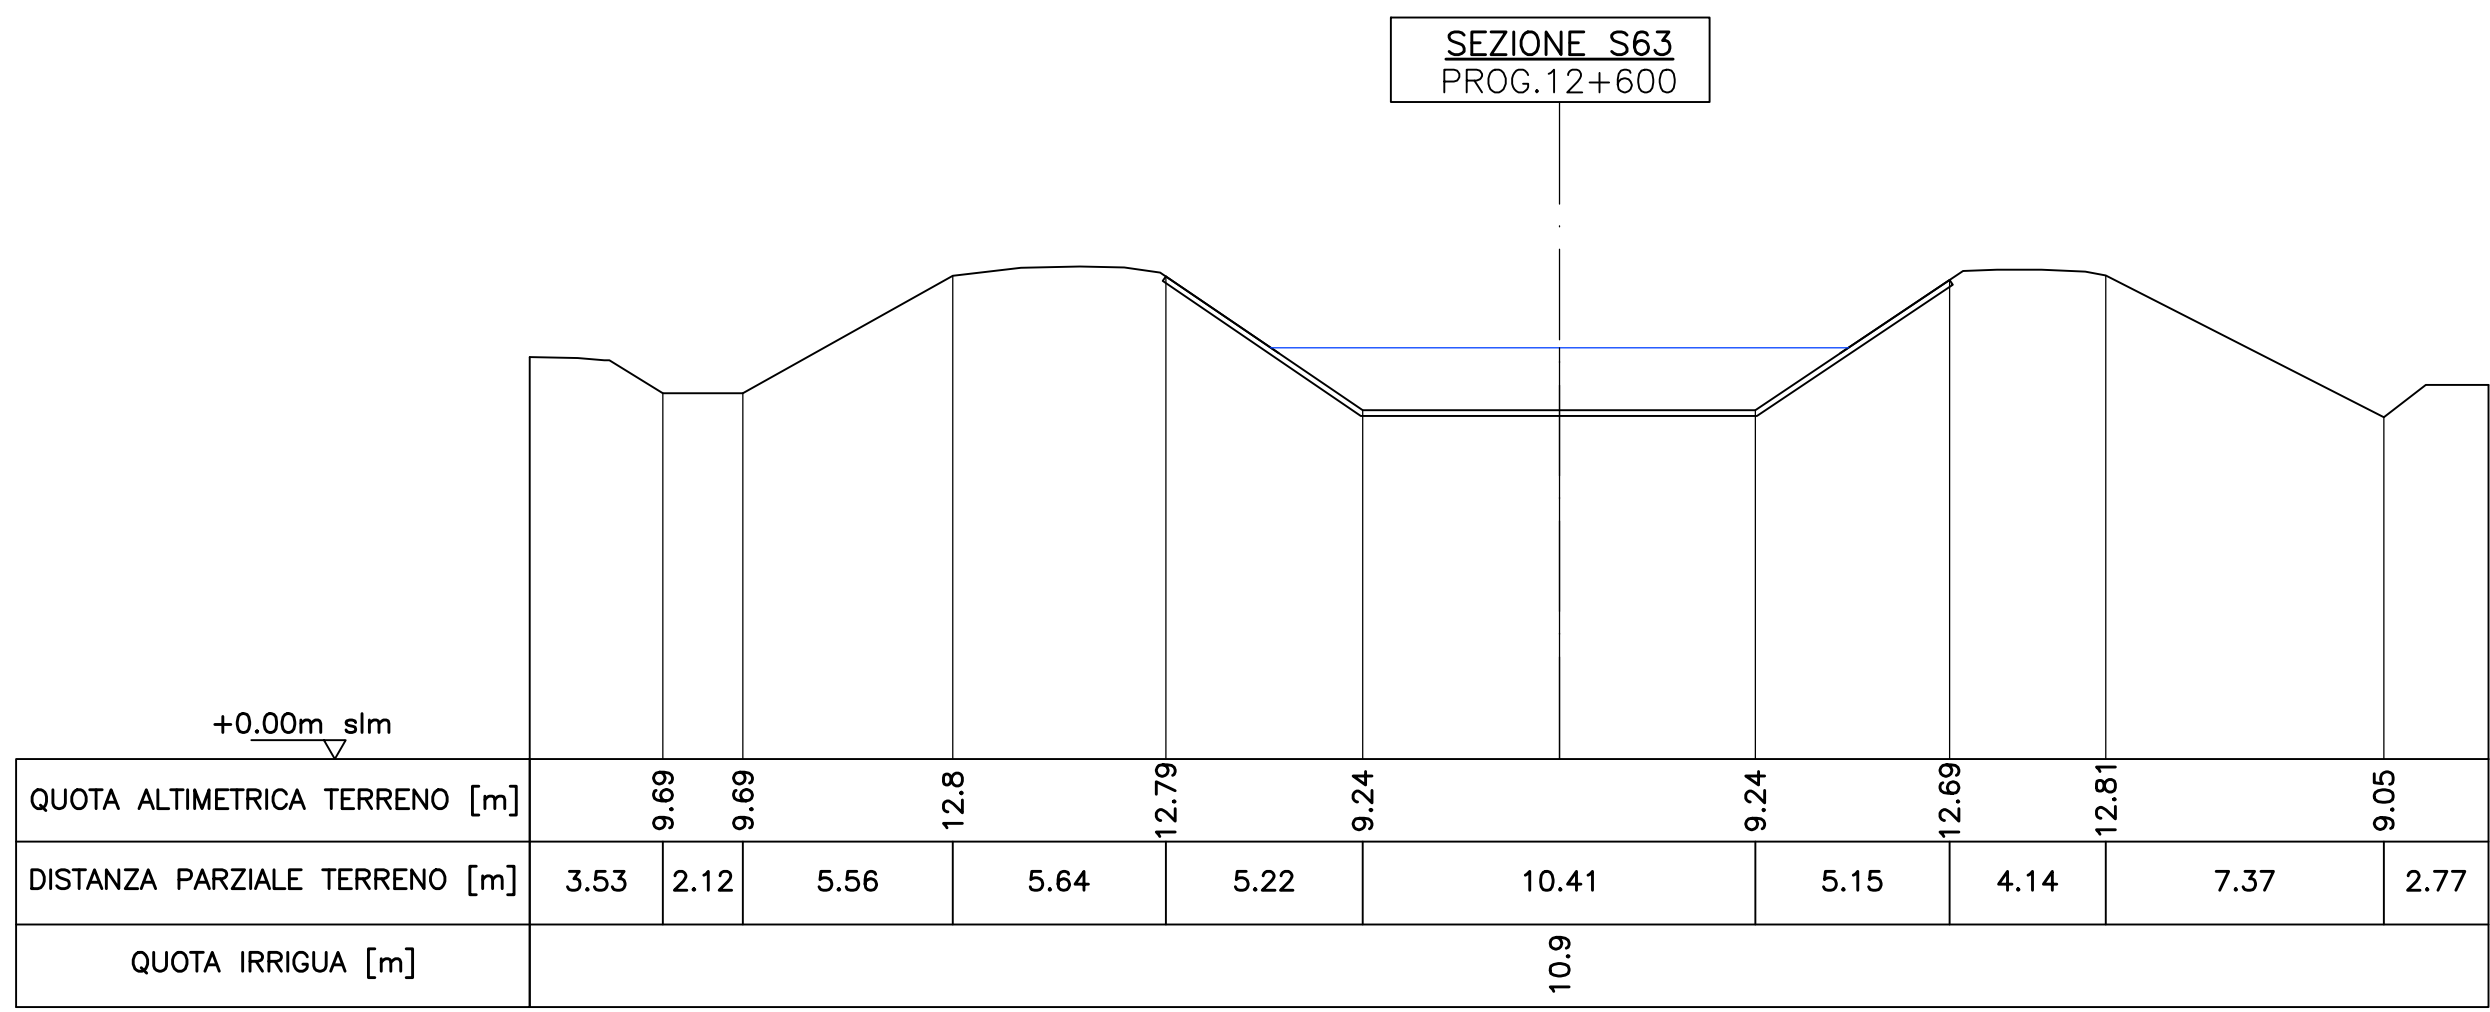
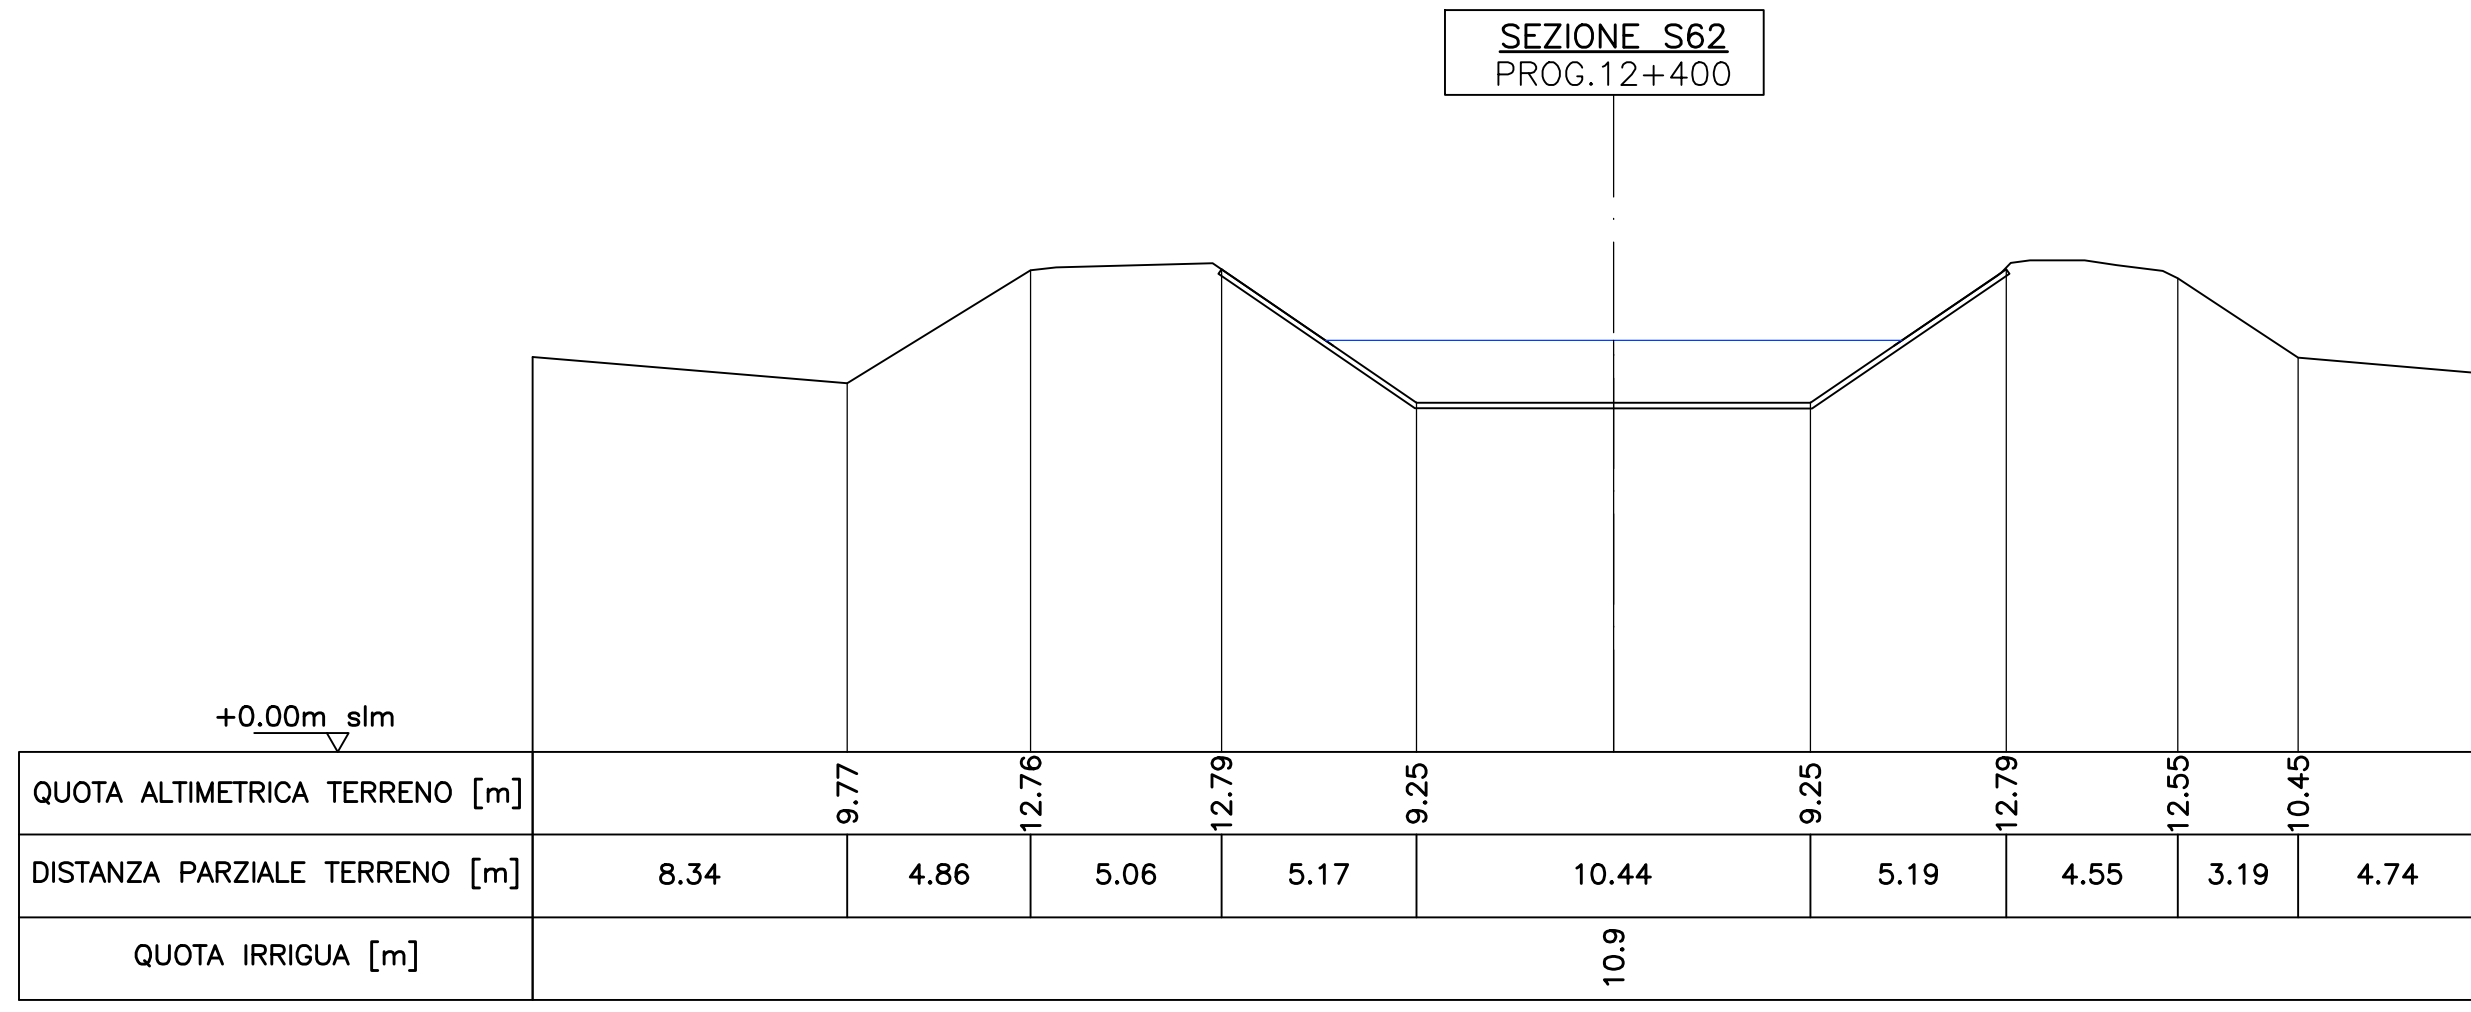
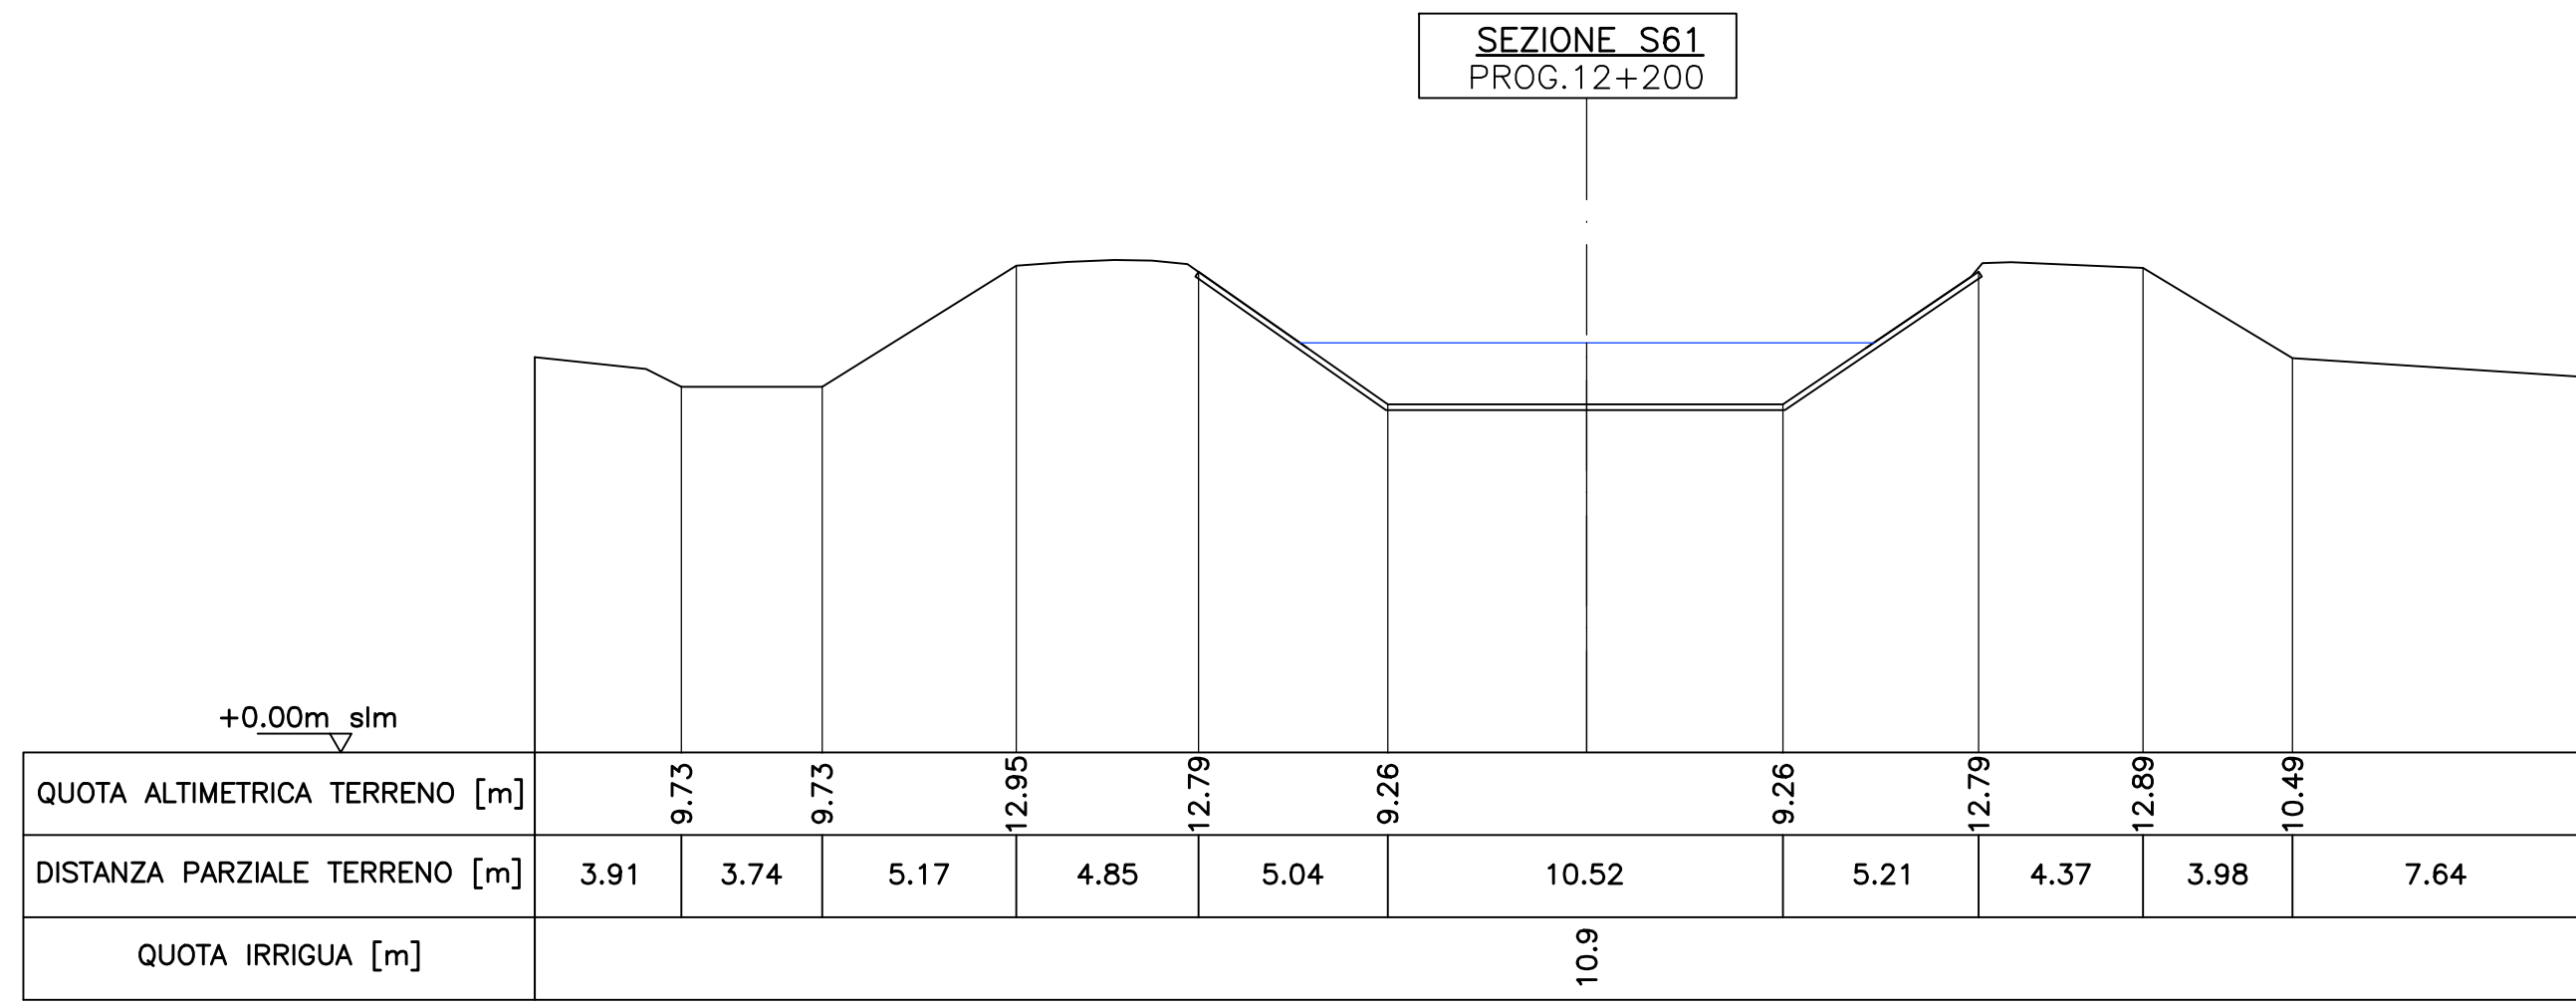
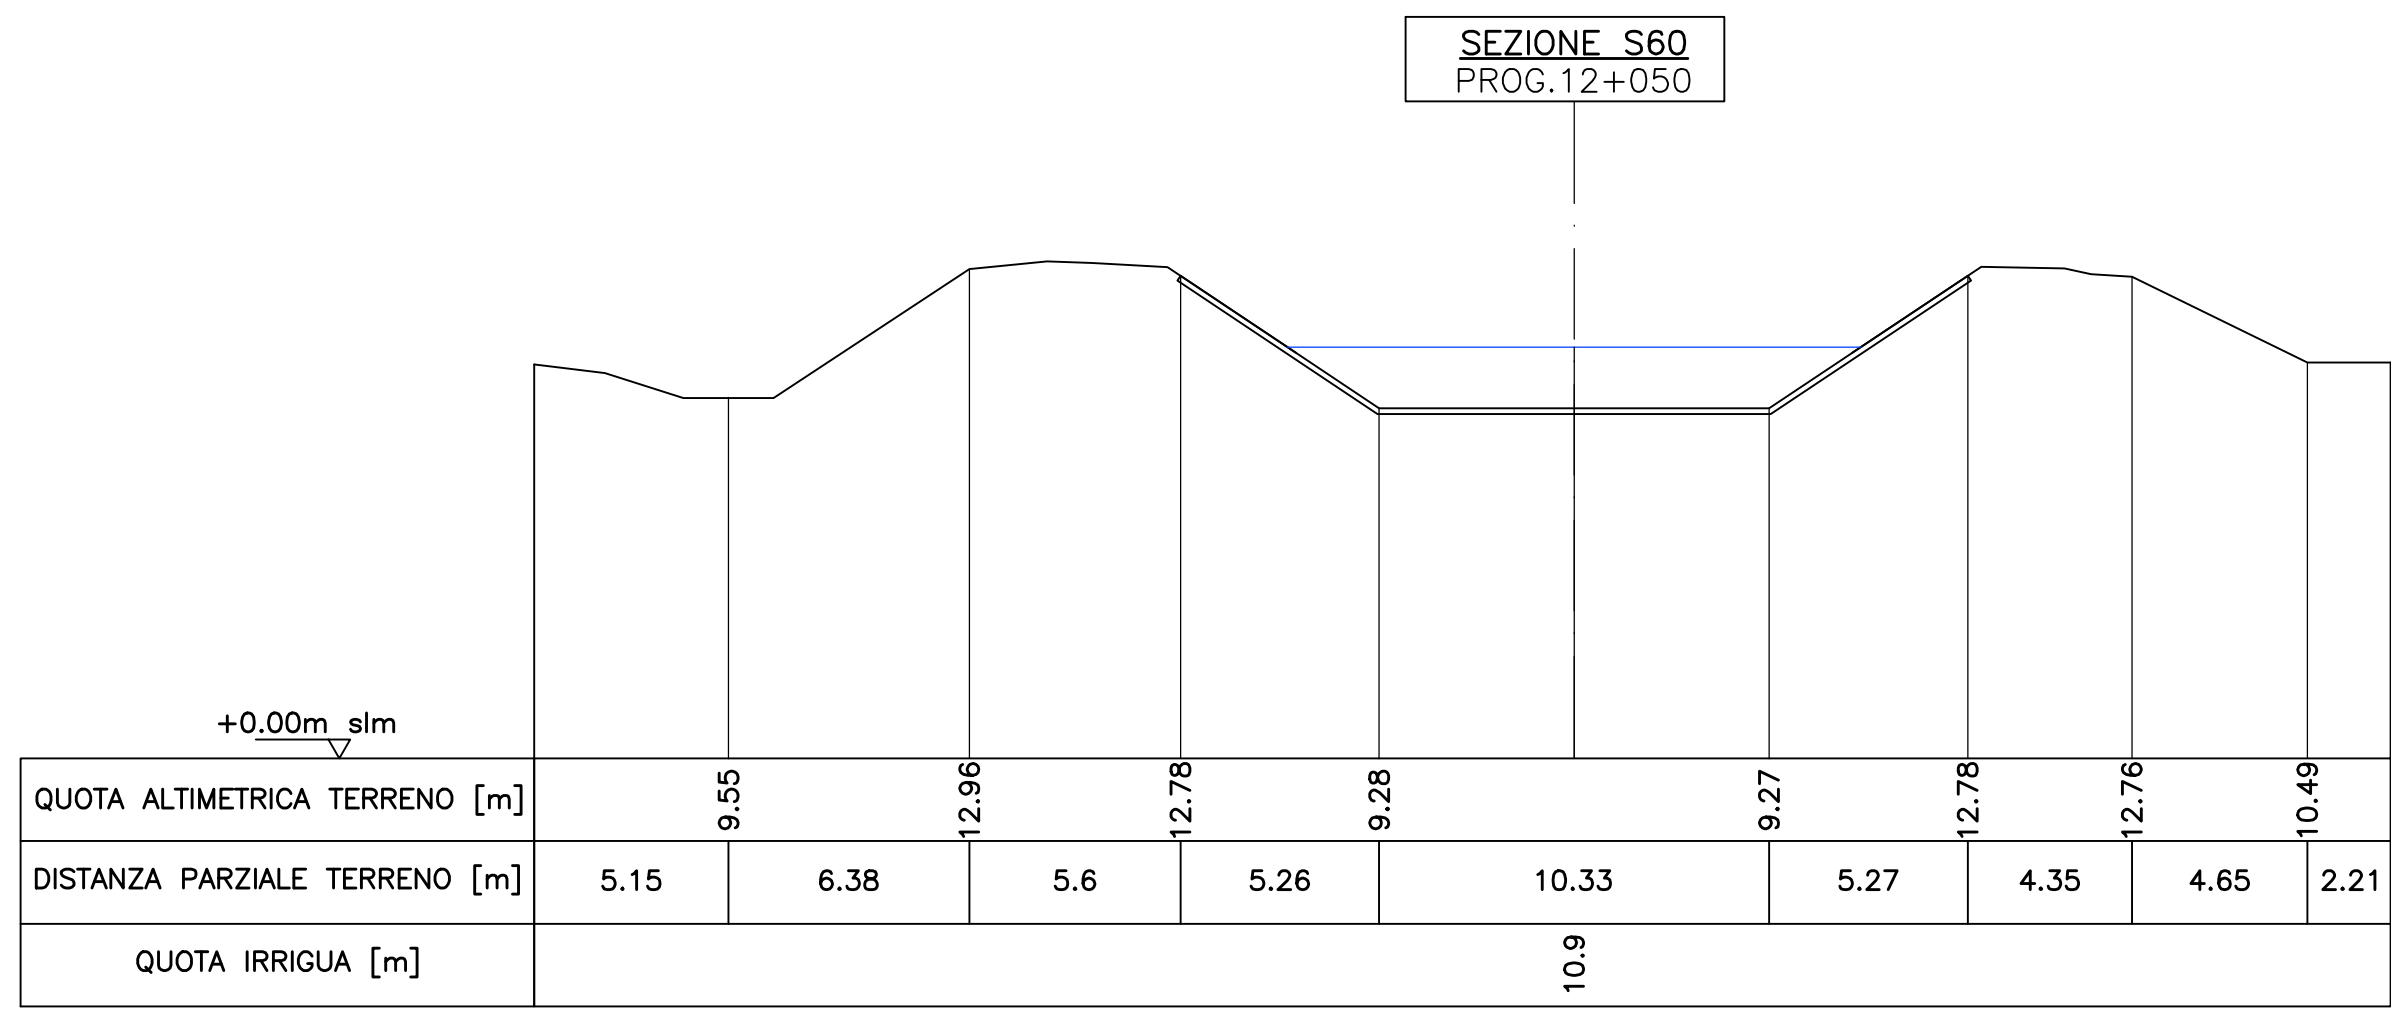
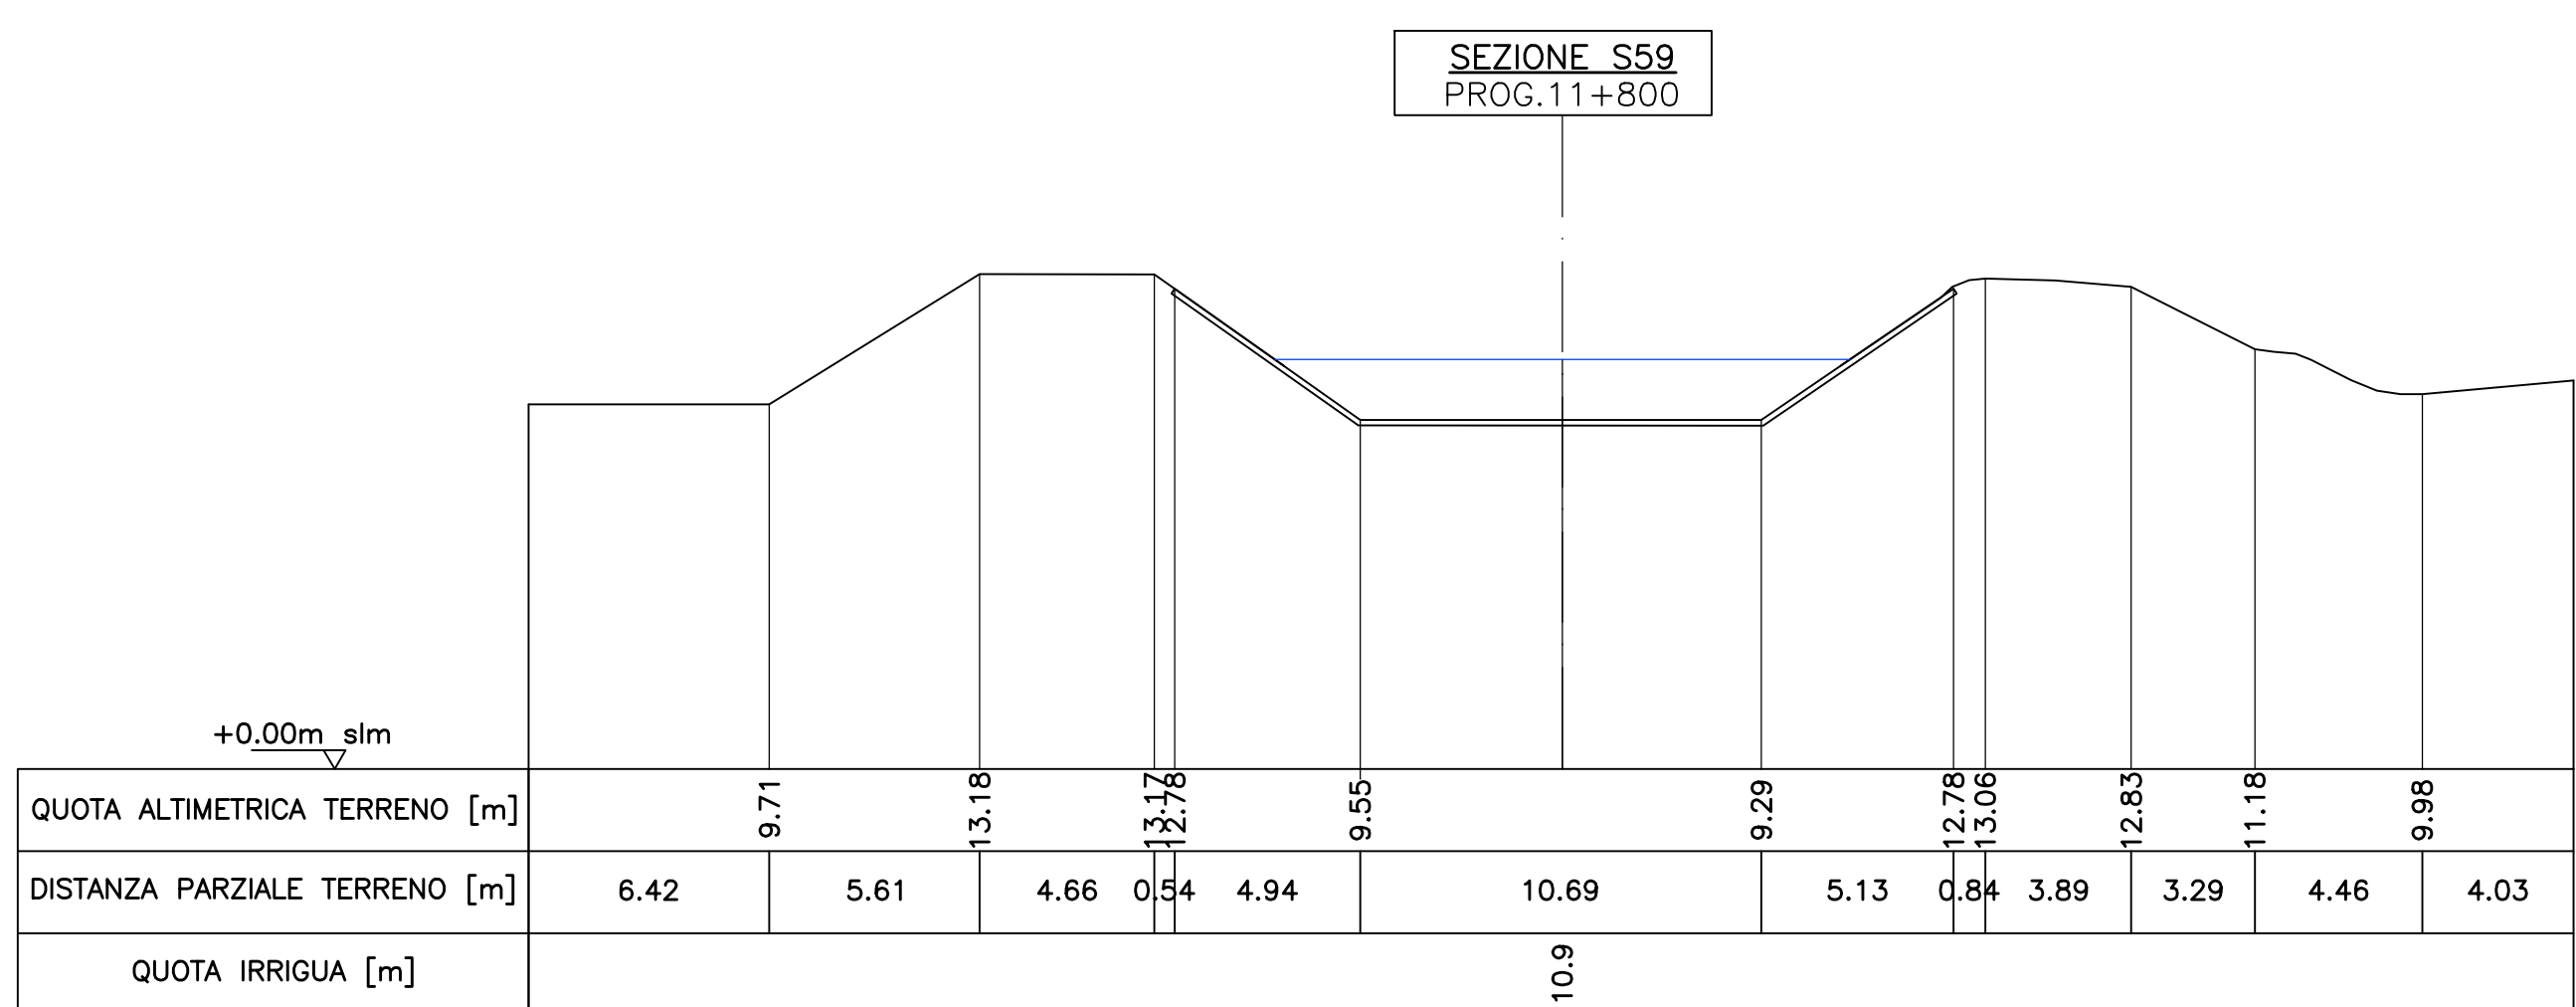
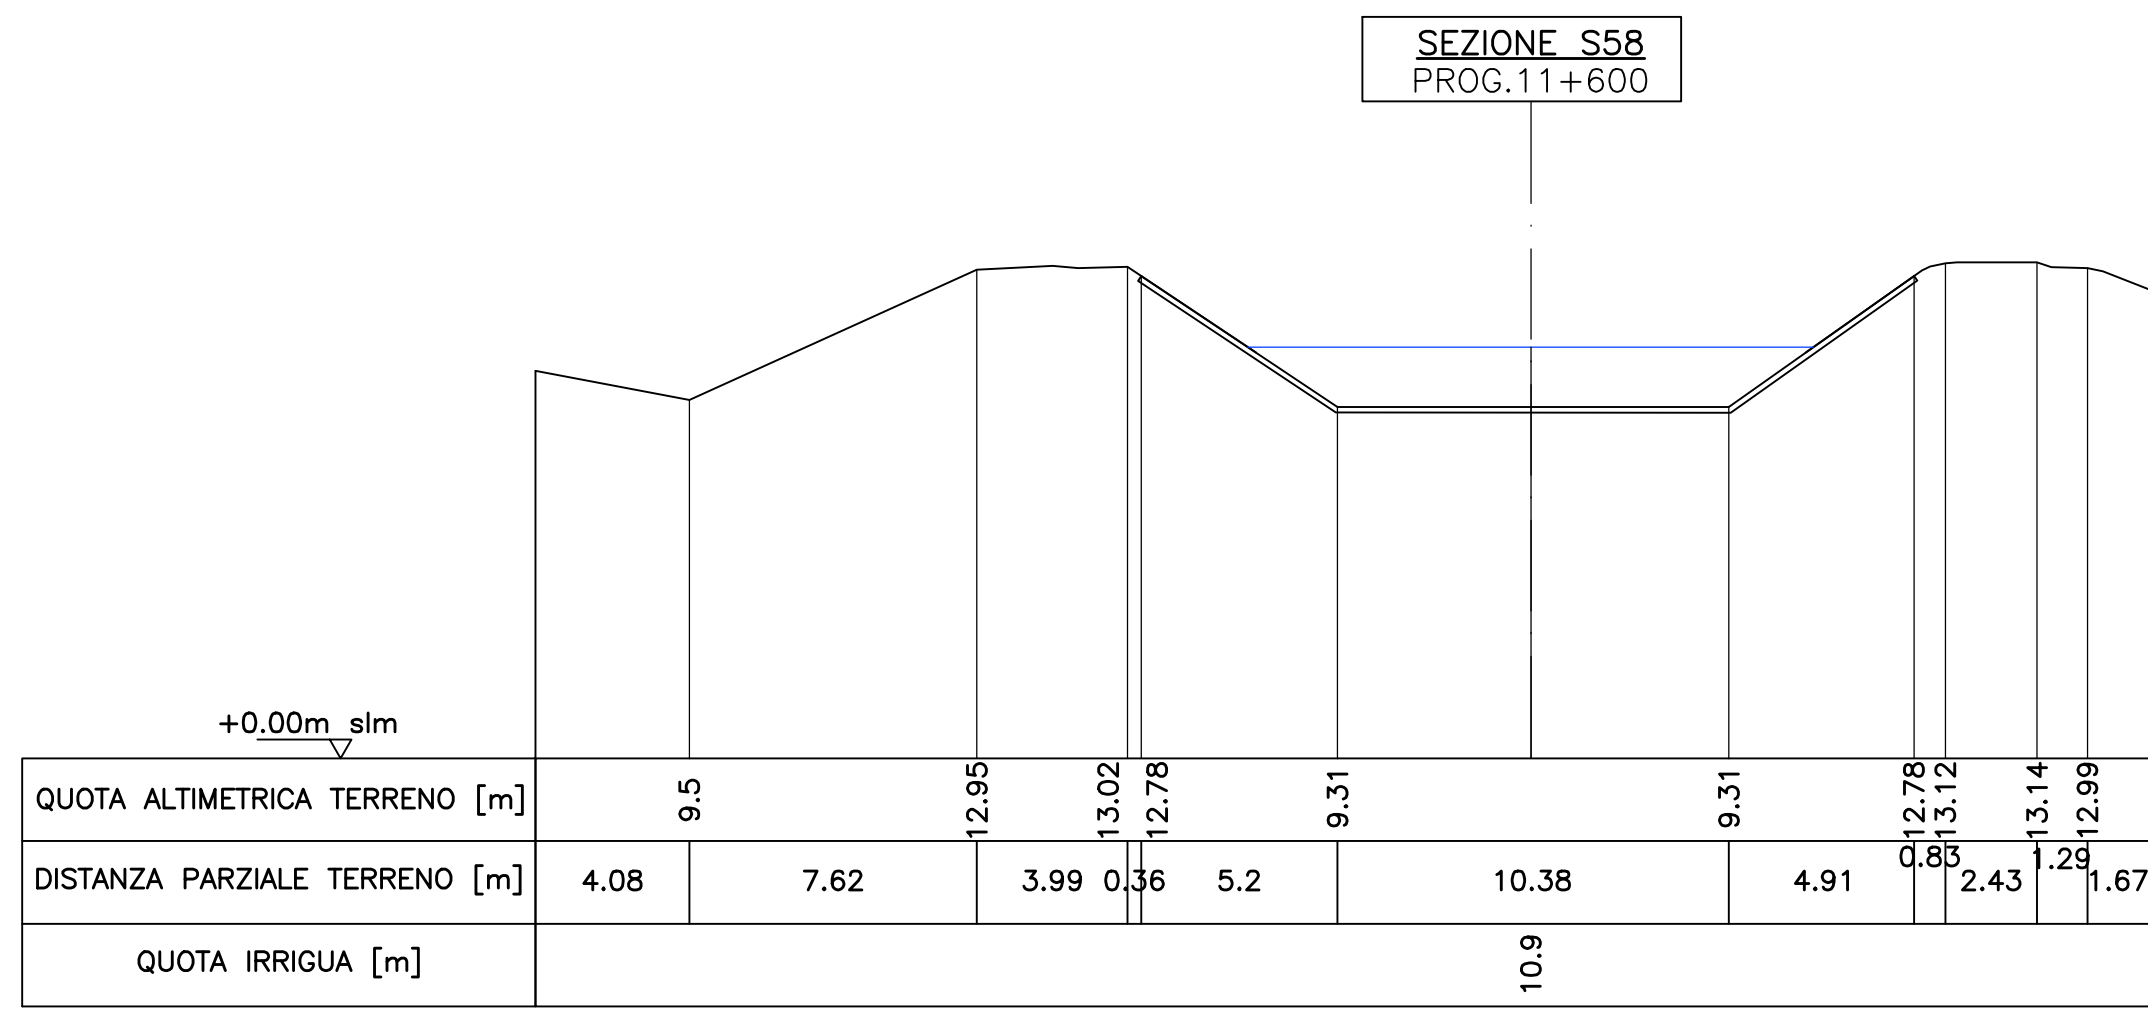
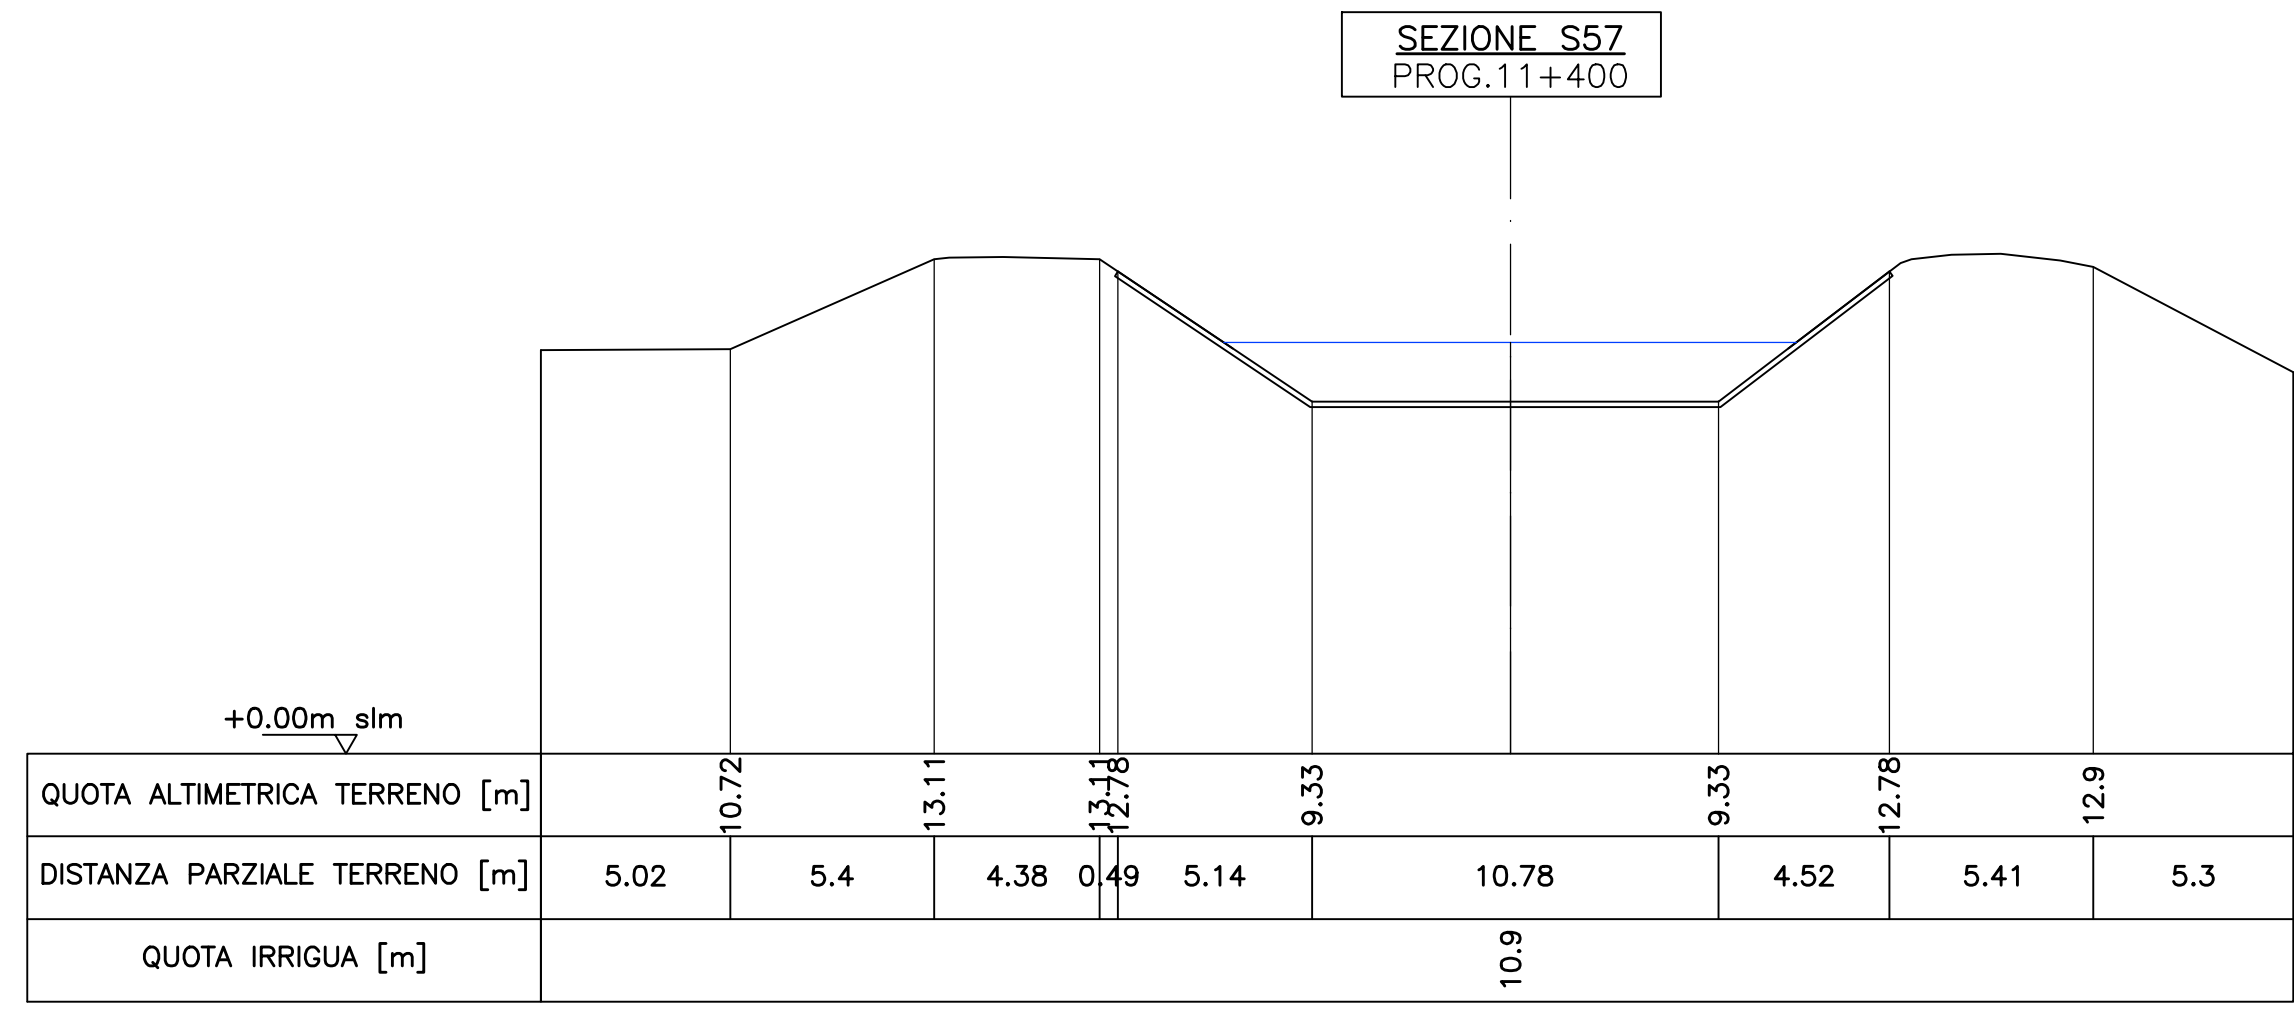
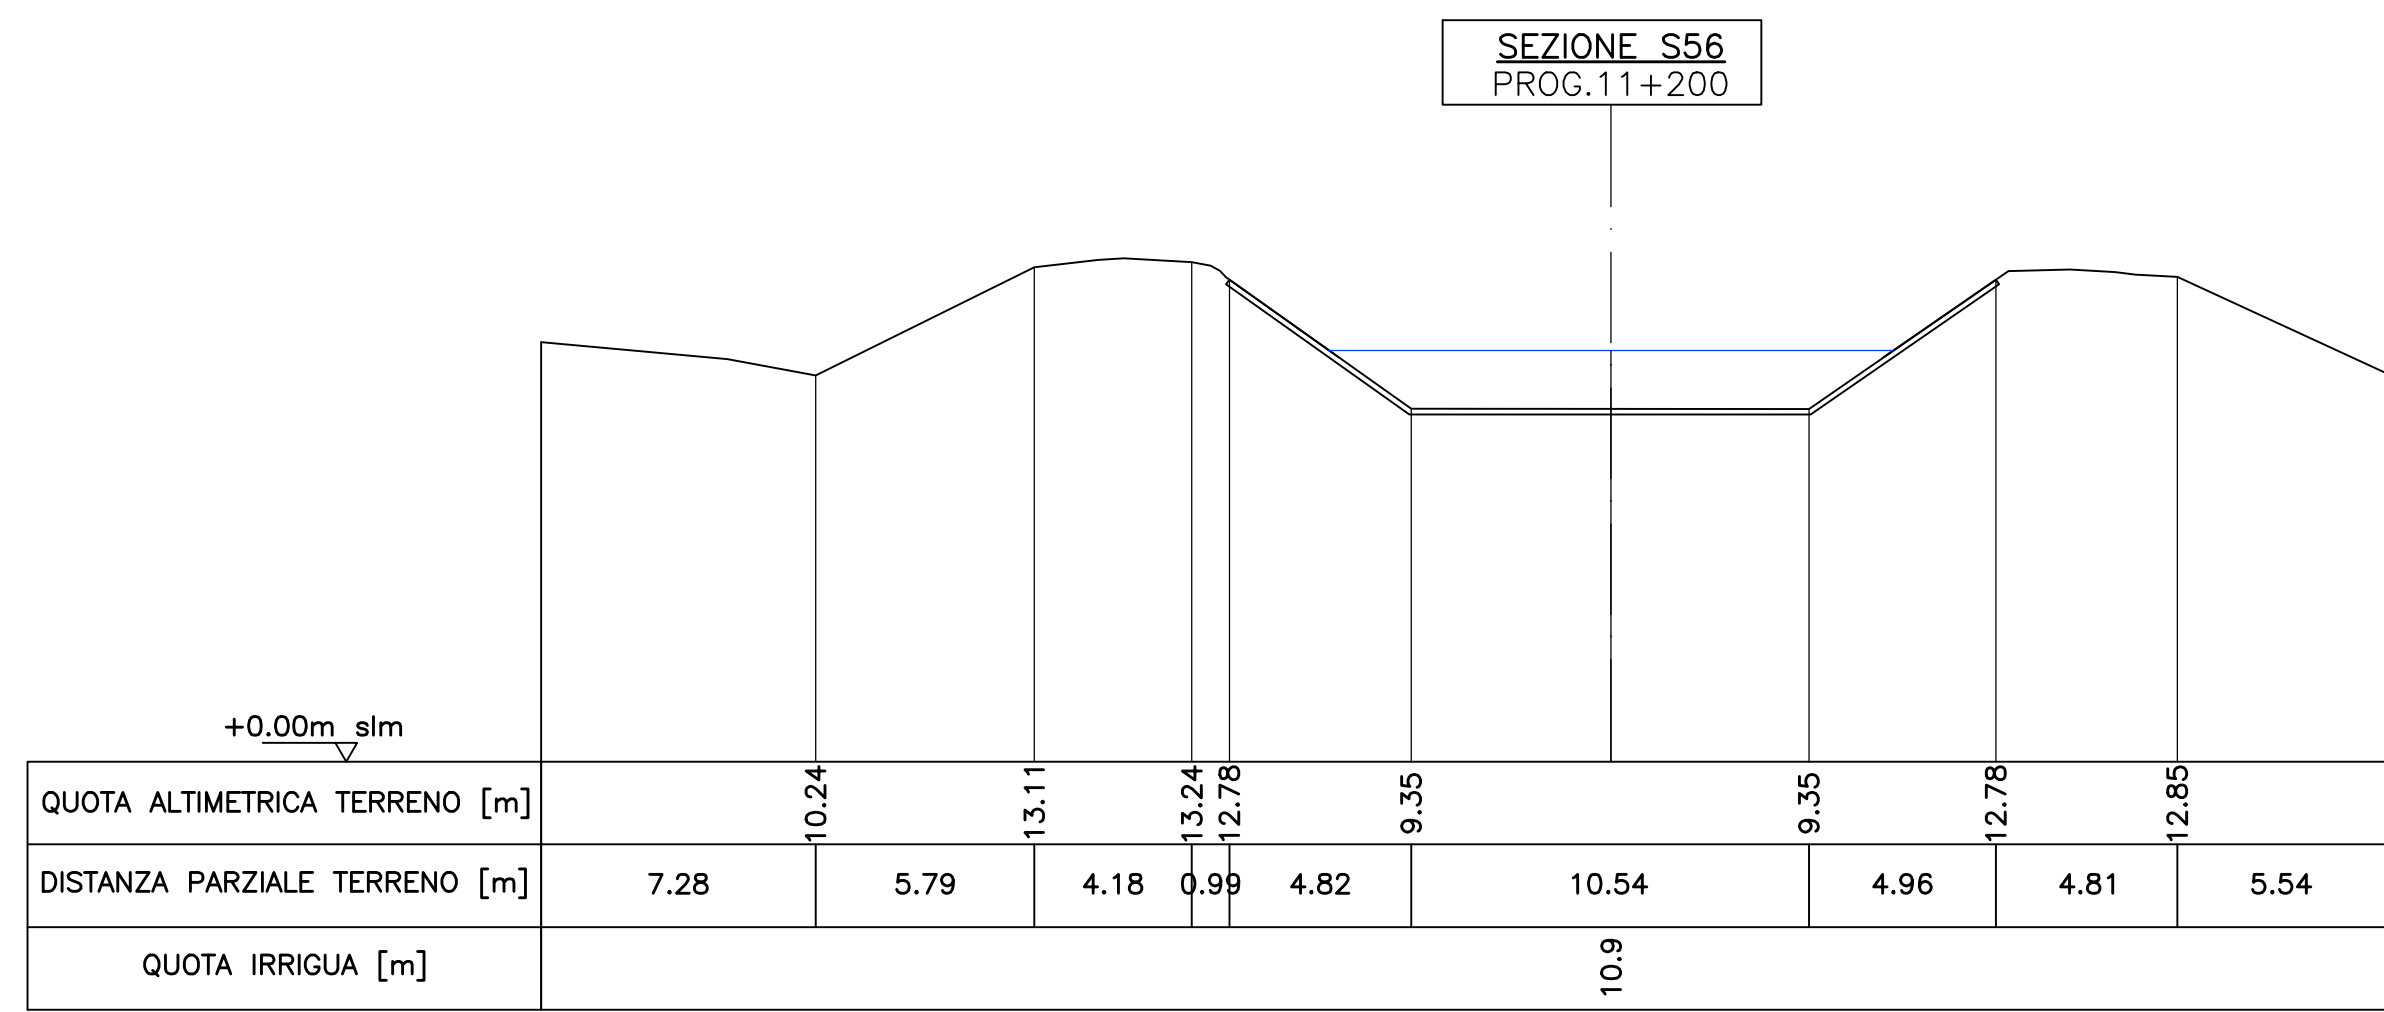
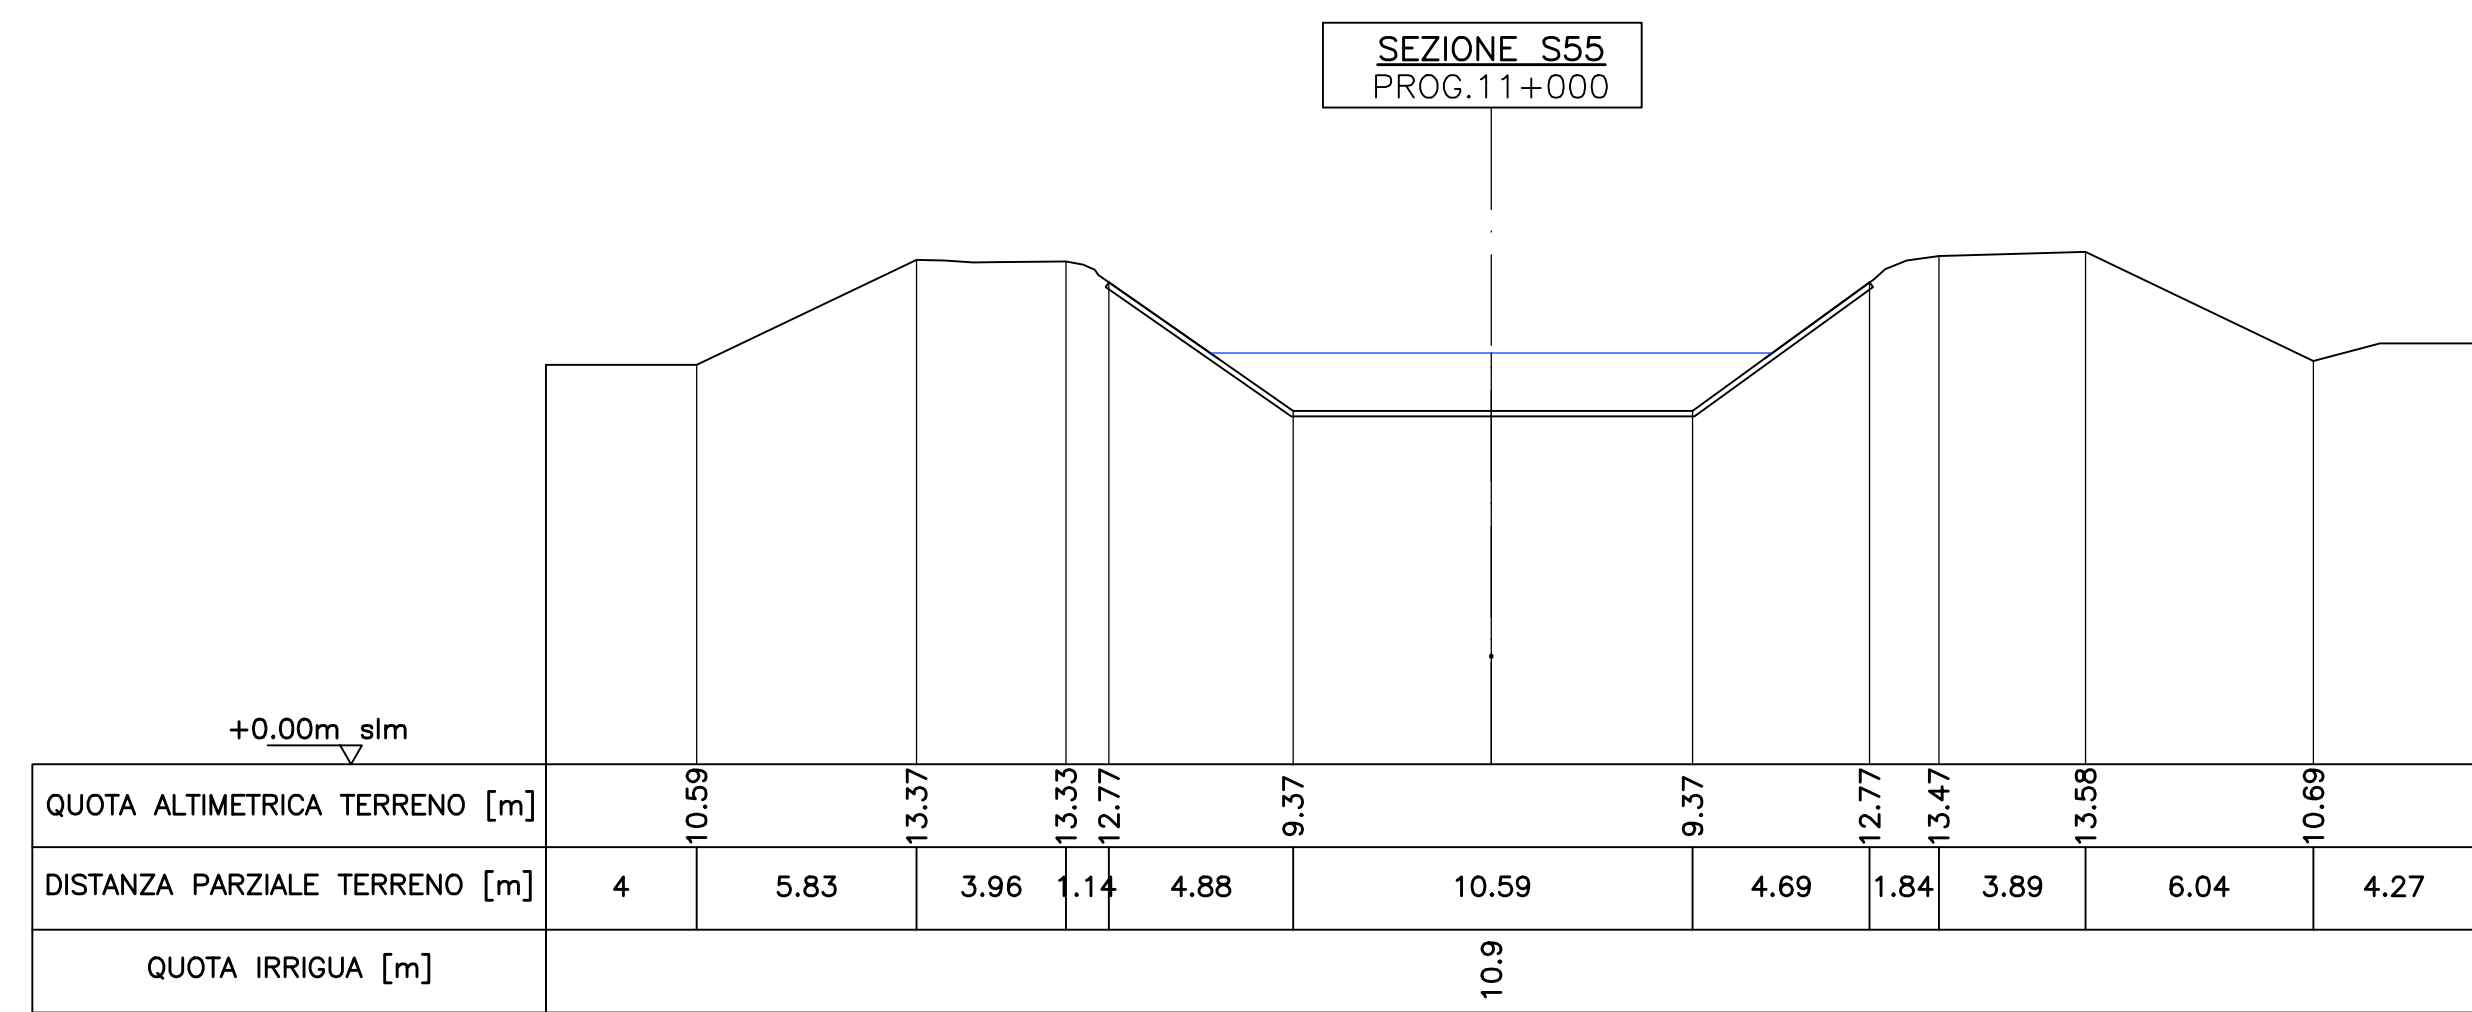
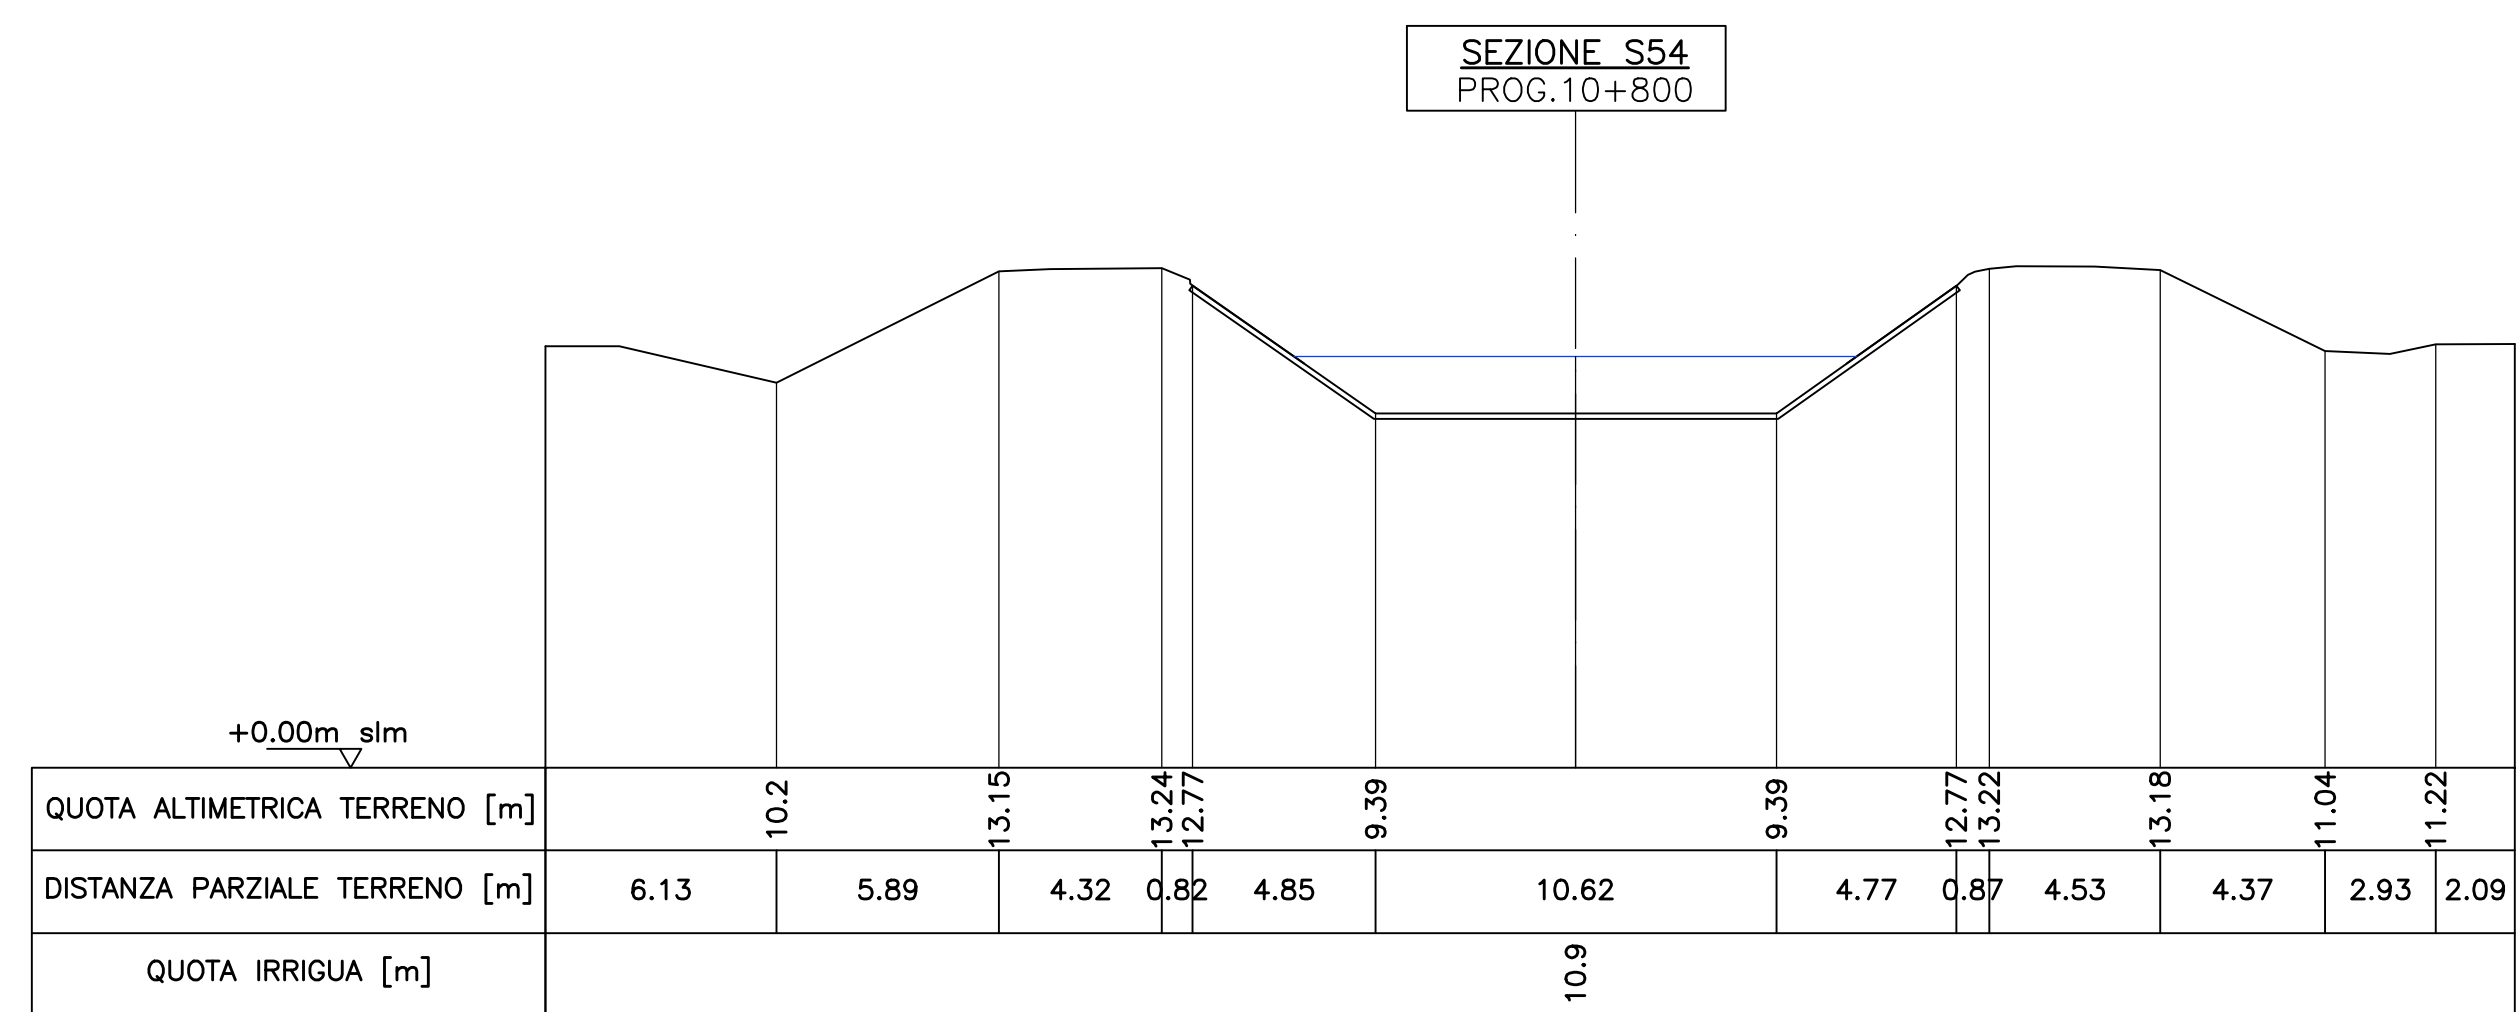
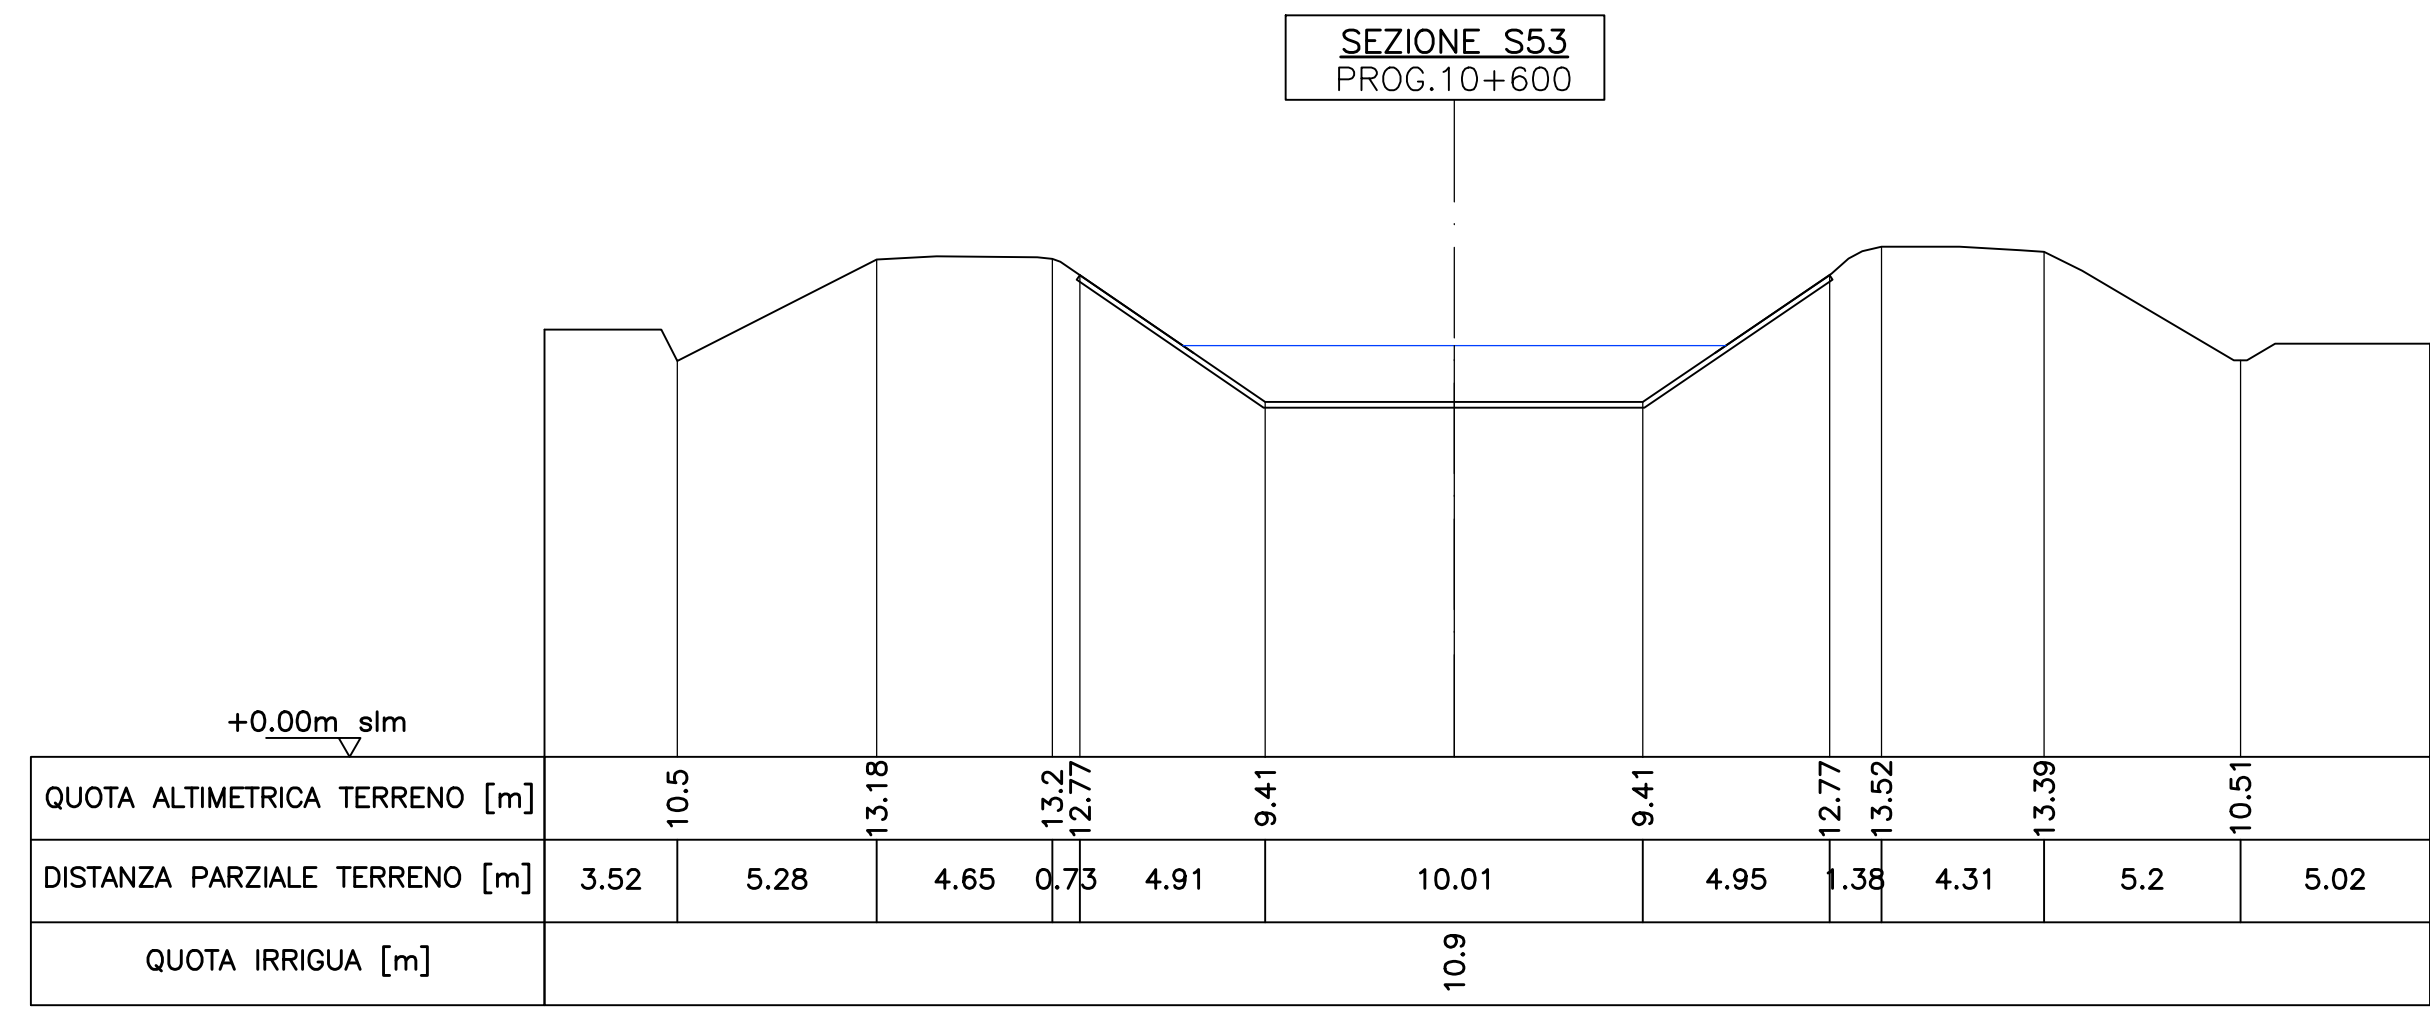


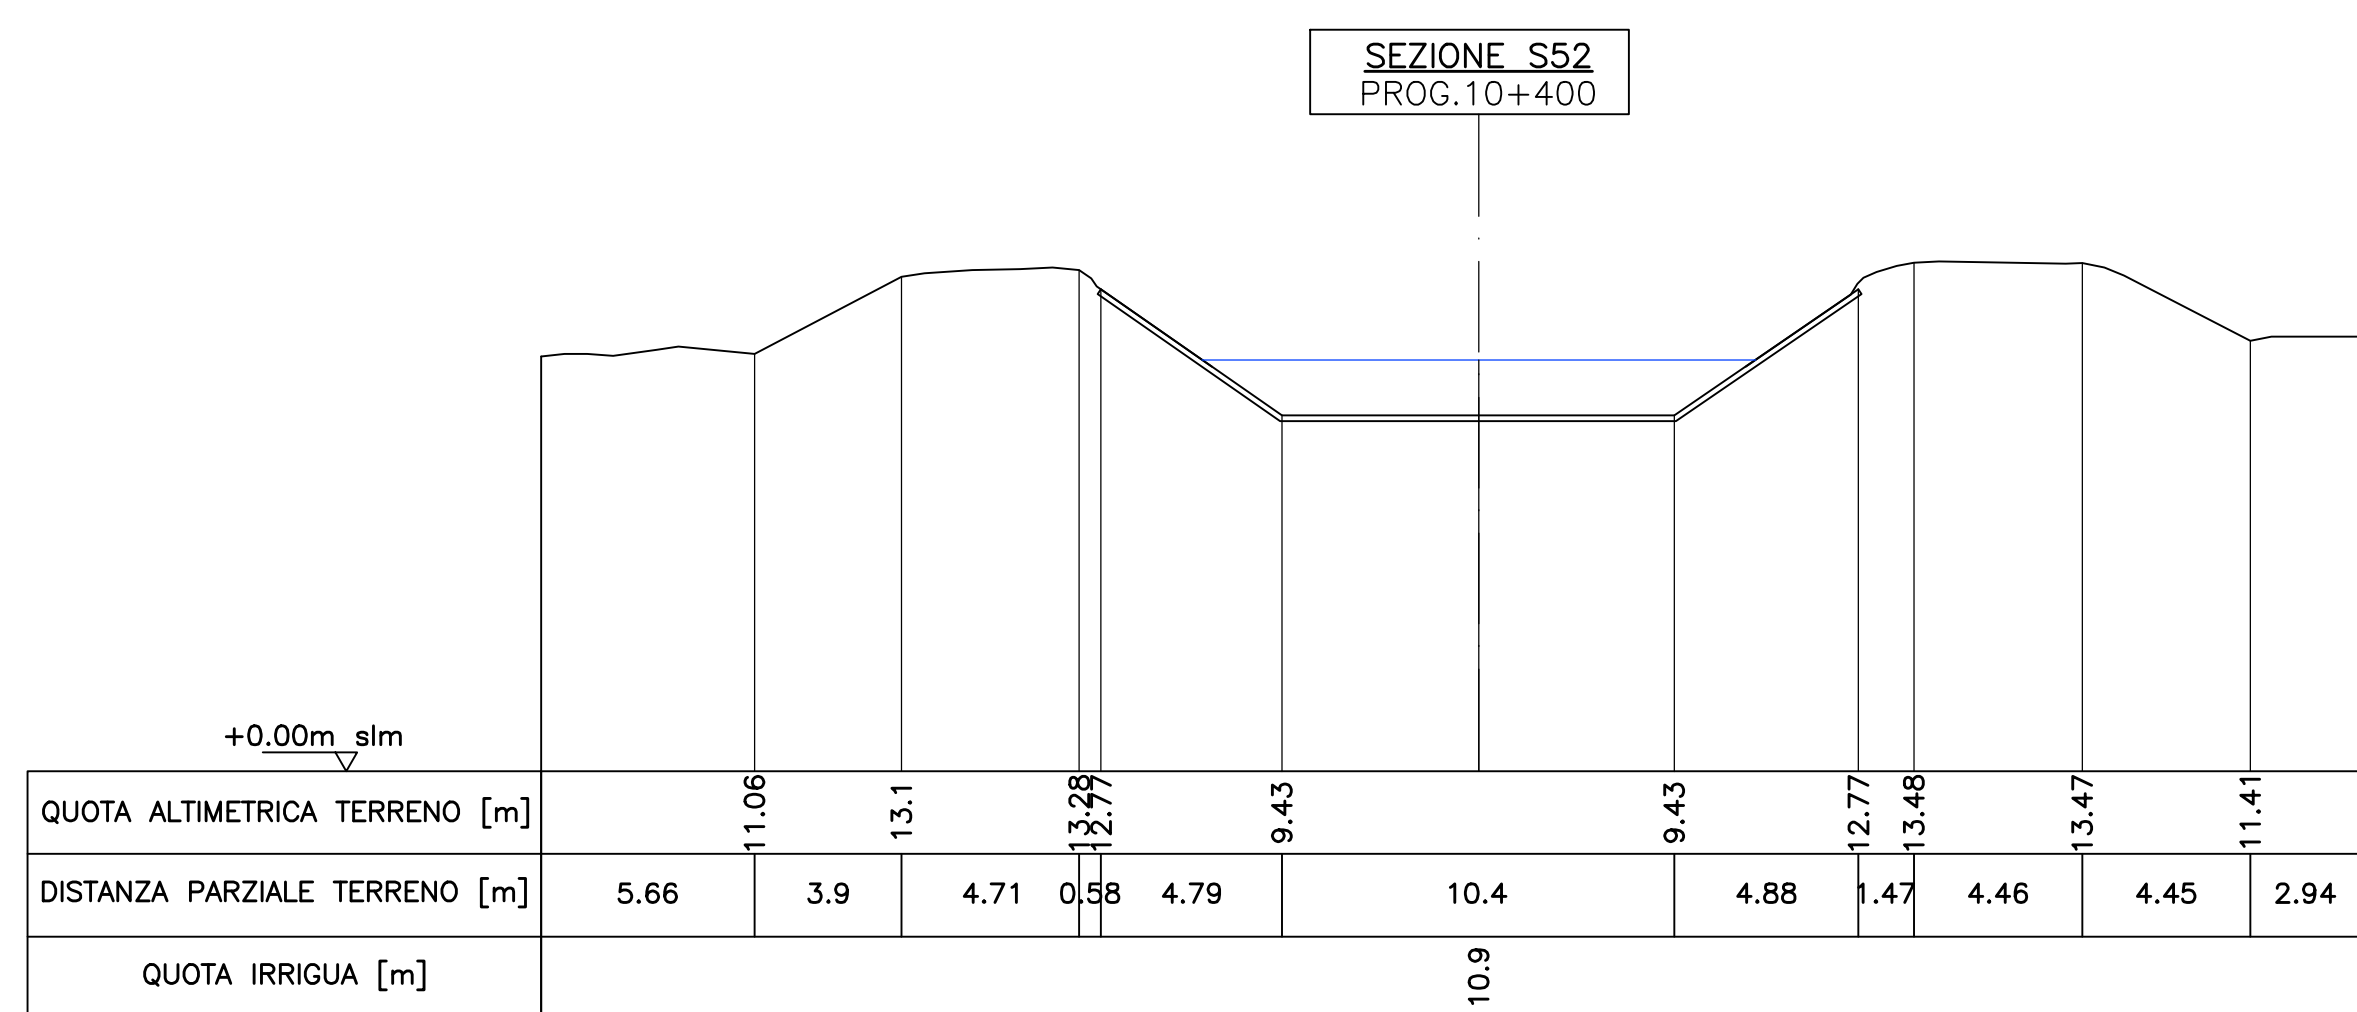

		
CONSORZIO DI BONIFICA PIANURA DI FERRARA		
Sede legale e recapito postale: 44121 Ferrara - Via Borgo dei Leoni, 28 - C.F. 93076450381 web: www.bonificaferrara.it - e-mail: info@bonificaferrara.it pec: posto.certificato@pec.bonificaferrara.it aderente al  Associazione Nazionale Bonifiche, Irrigatori e Miglioramenti Fondati		
CANALE S. NICOLO' - MEDELANA (OC92)		
PROGETTO ESECUTIVO		
	Finanziato dall'Unione europea NextGenerationEU	 Mims Ministero delle Infrastrutture e delle Politiche territoriali
Ripristino delle condizioni di stabilità arginale del canale San Nicolò -Medelana CUP: J96G20000500001		
PNRR-M2C4-I4.1-A2-1: Ripristino della piena funzionalità idraulica del canale S. Nicolò Medelana		
ELABORATI GRAFICI		
SEZIONI STATO ATTUALE TAV. 5/6		
Data: 09/11/2021	Disegnato: D-3820-CONSNM-PE-07-05	Rev.: 01 AGOSTO 2022
IL PROGETTISTA (Dott. Ing. Eliso Montezzi) 	IL RESPONSABILE DEL PROCEDIMENTO (Dott. Ing. Marco Volpin)	