
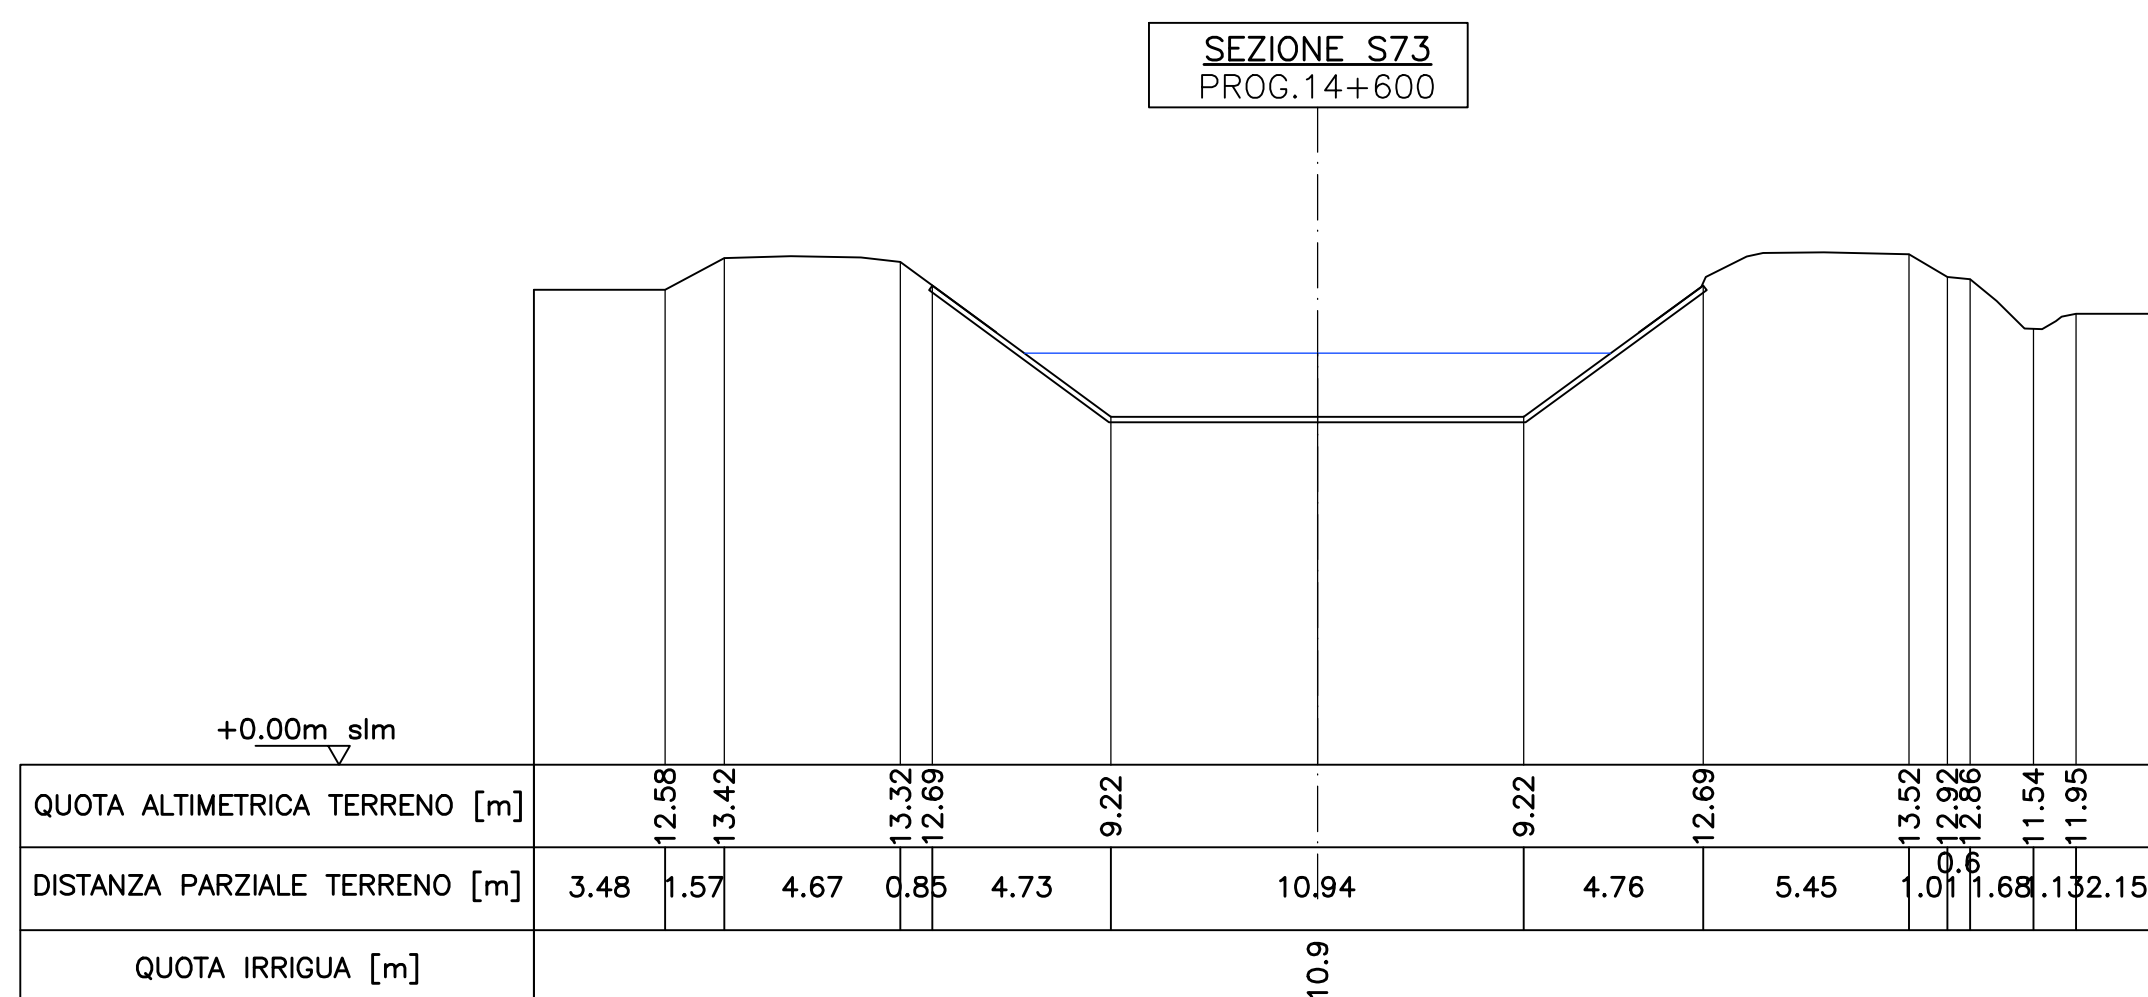
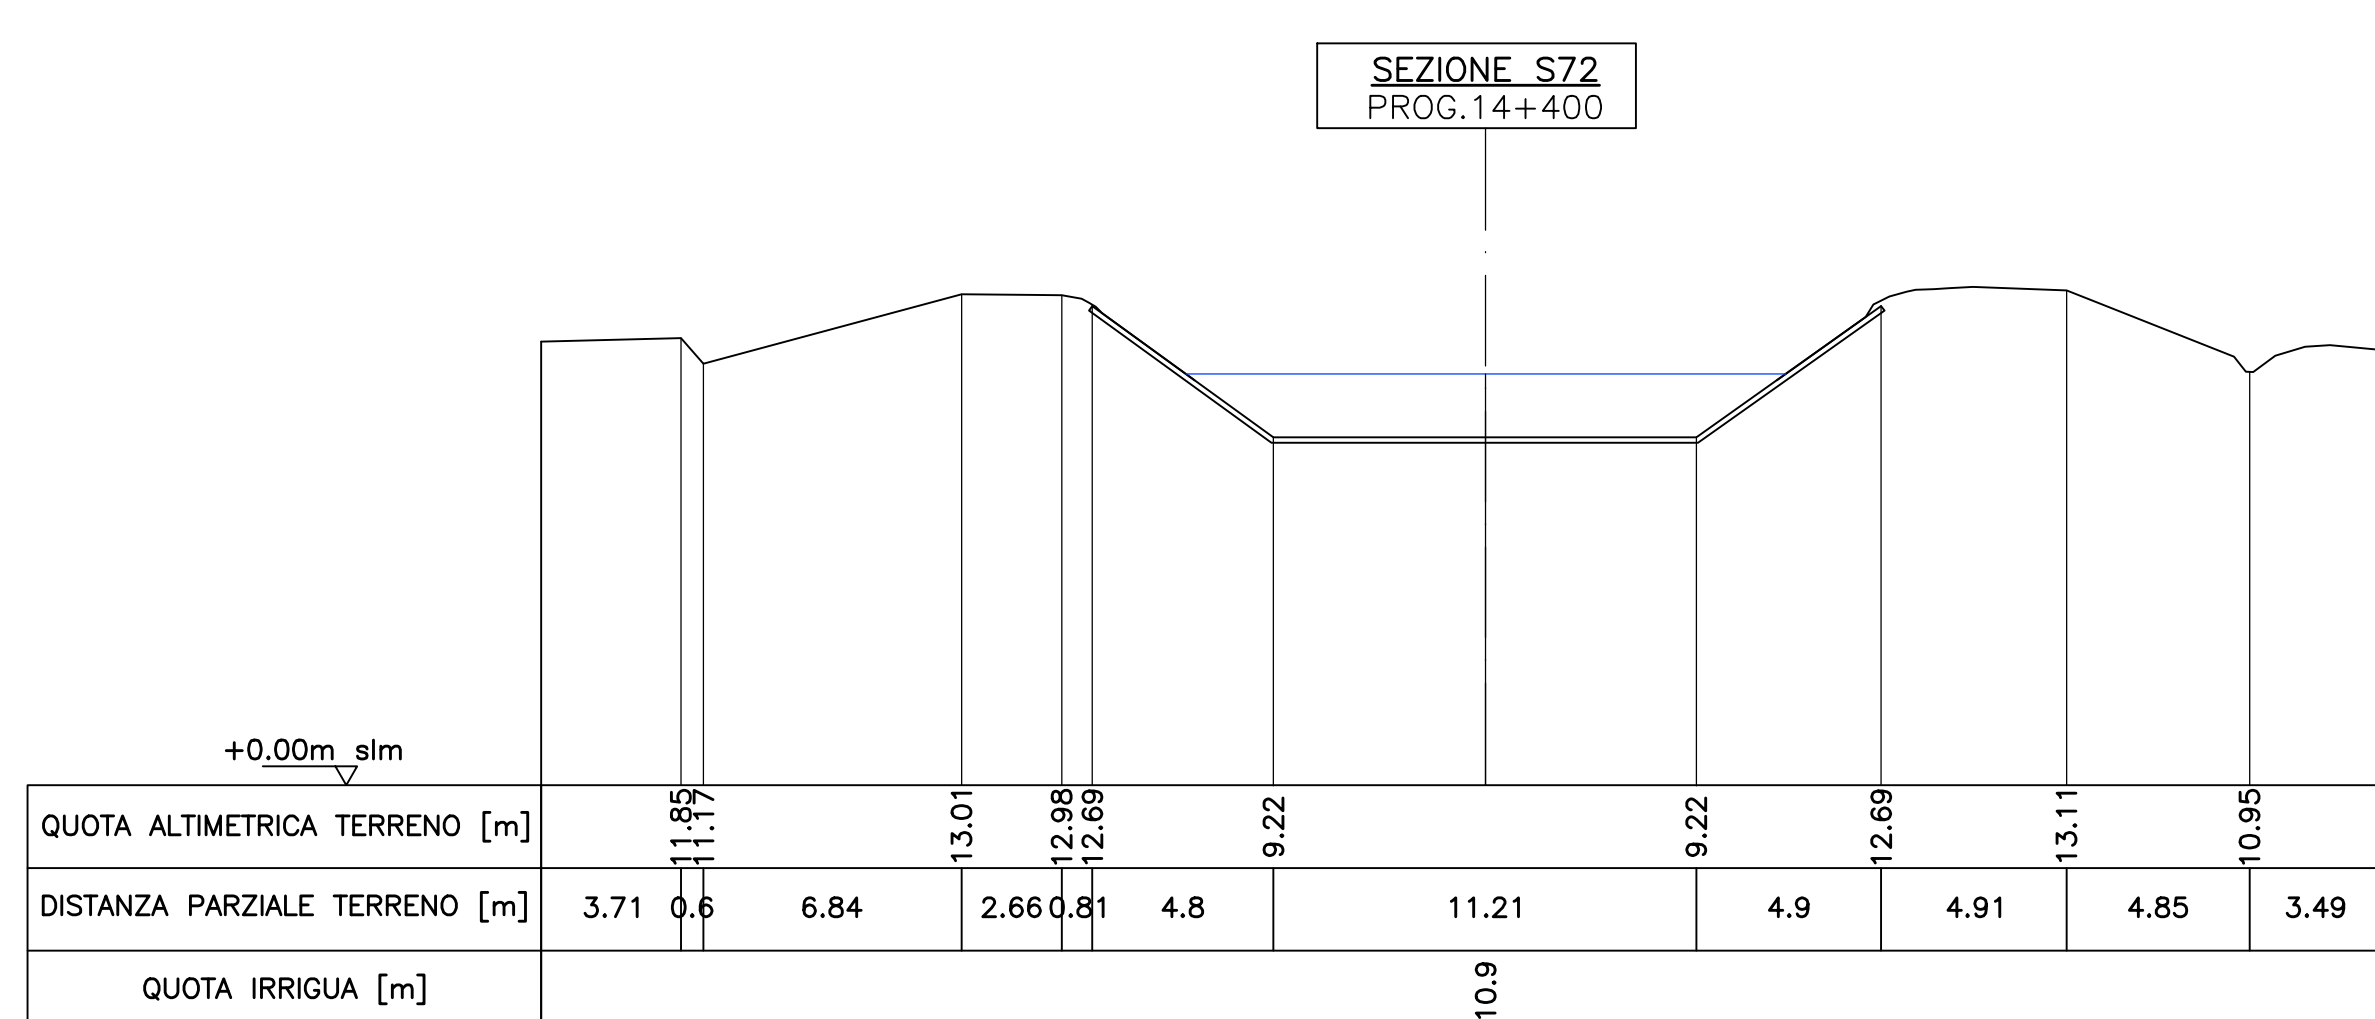
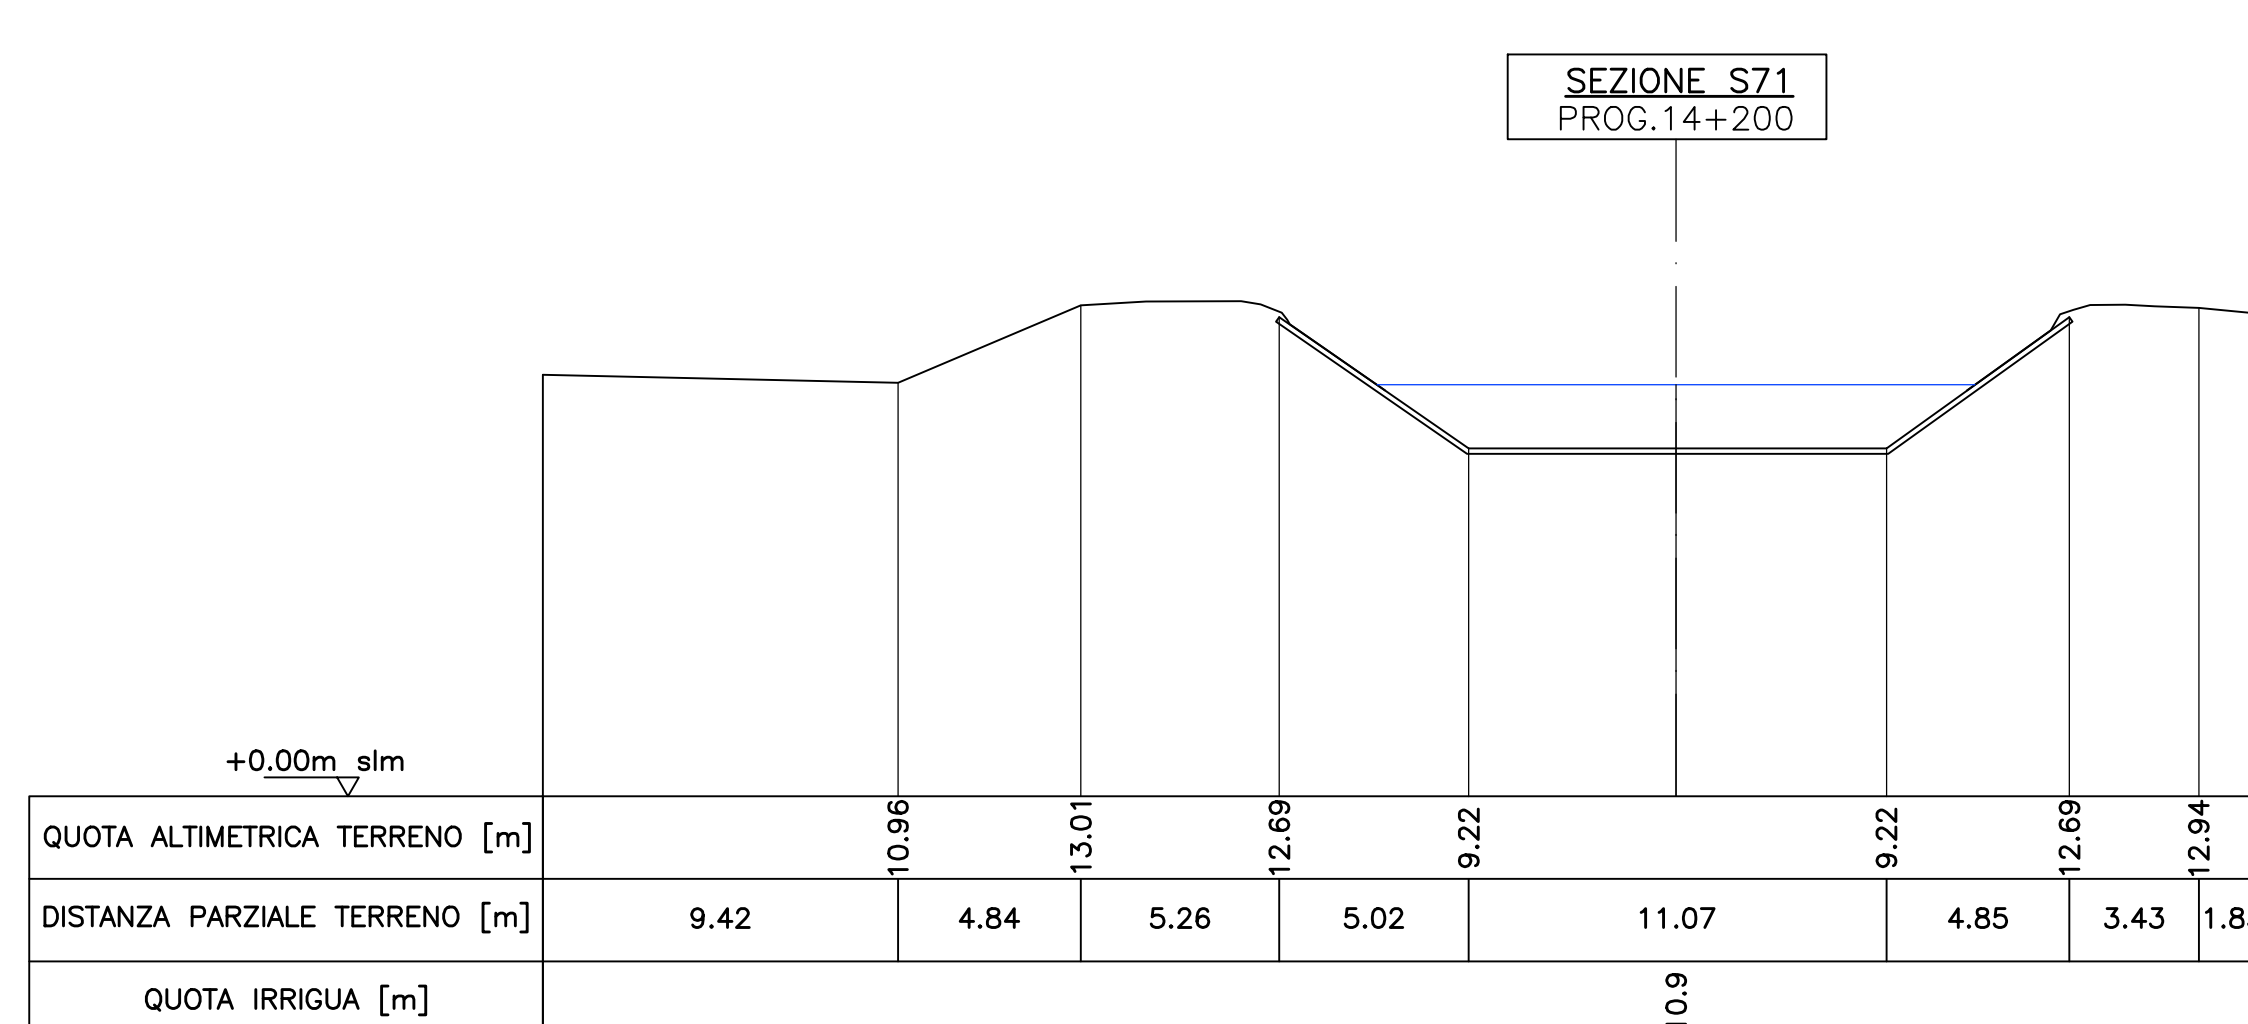
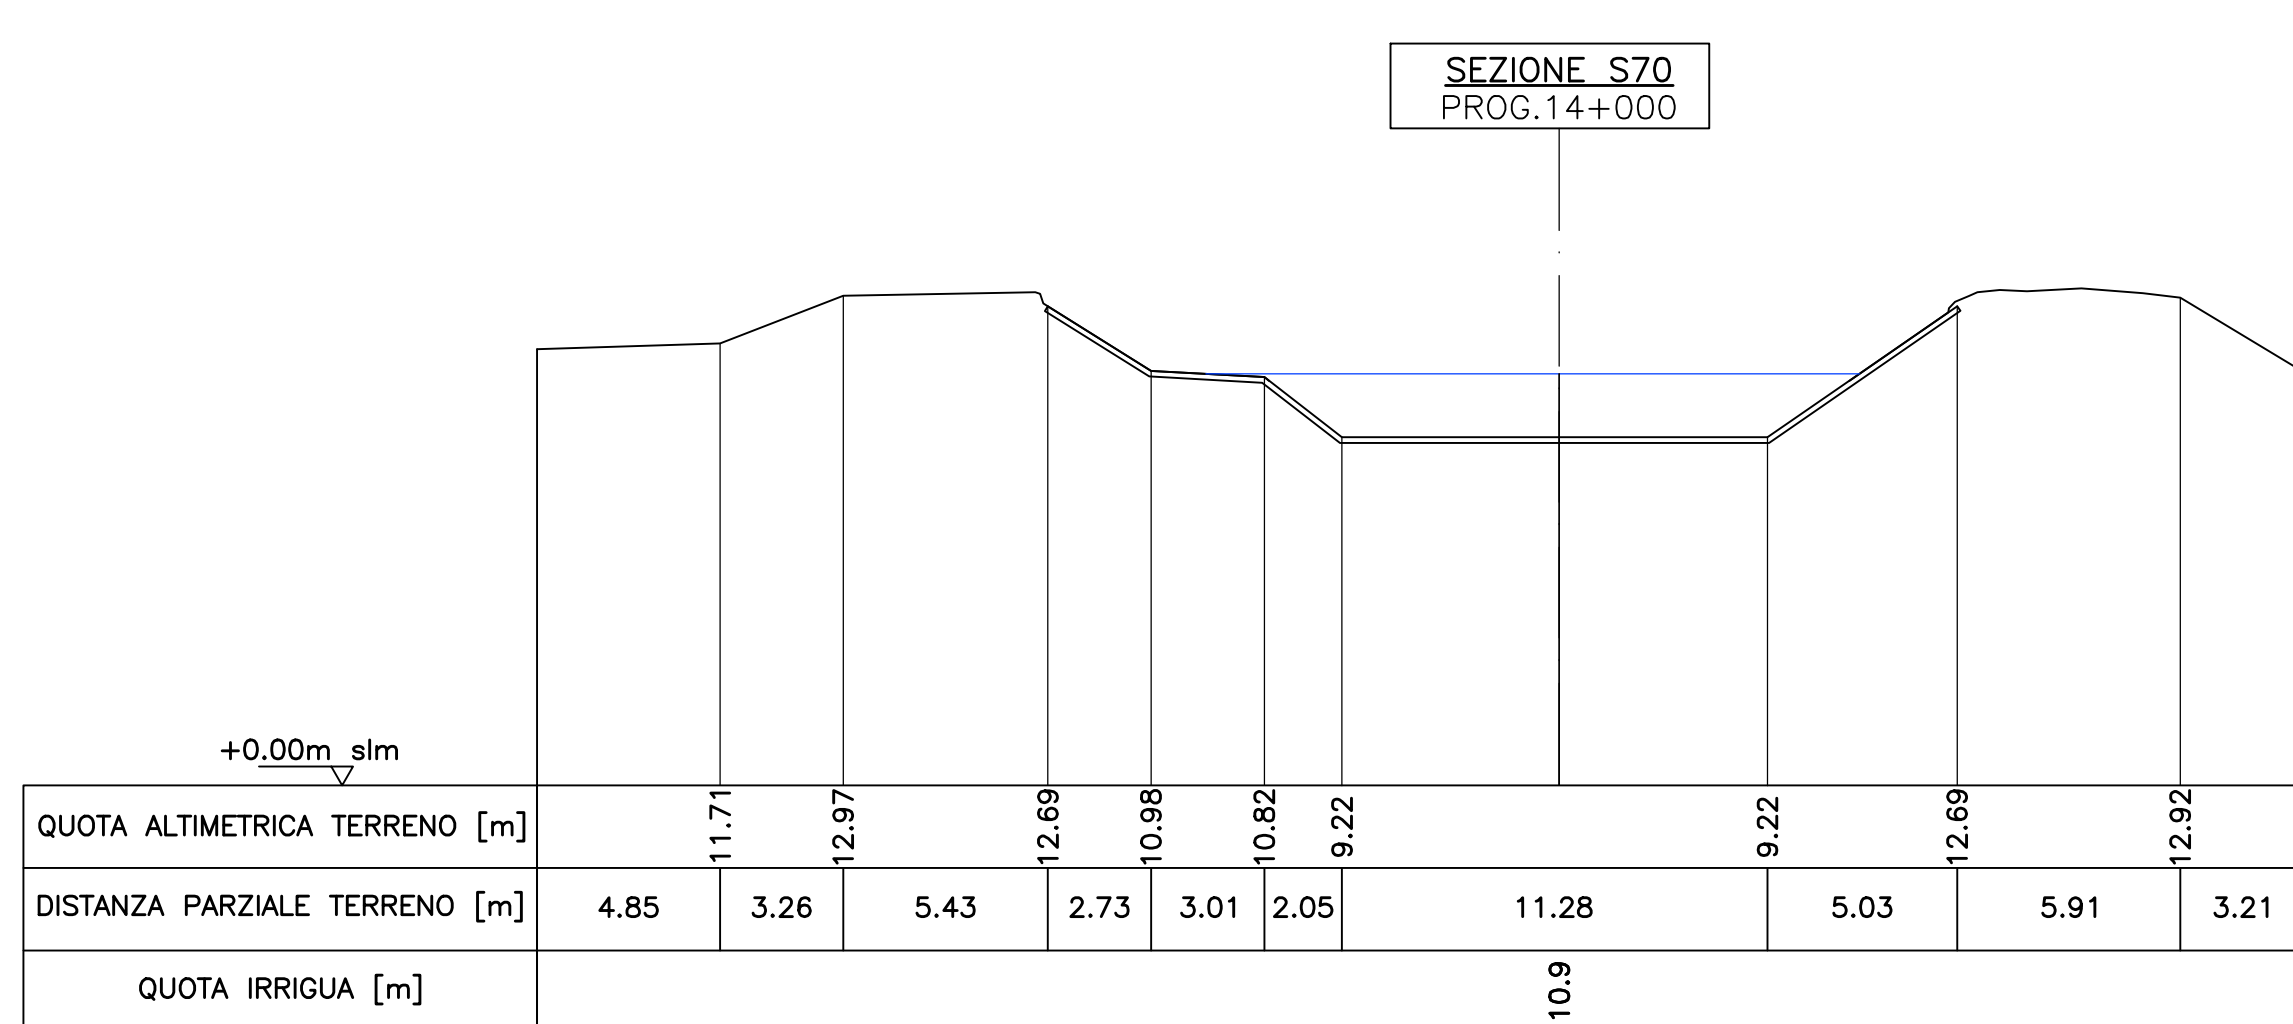
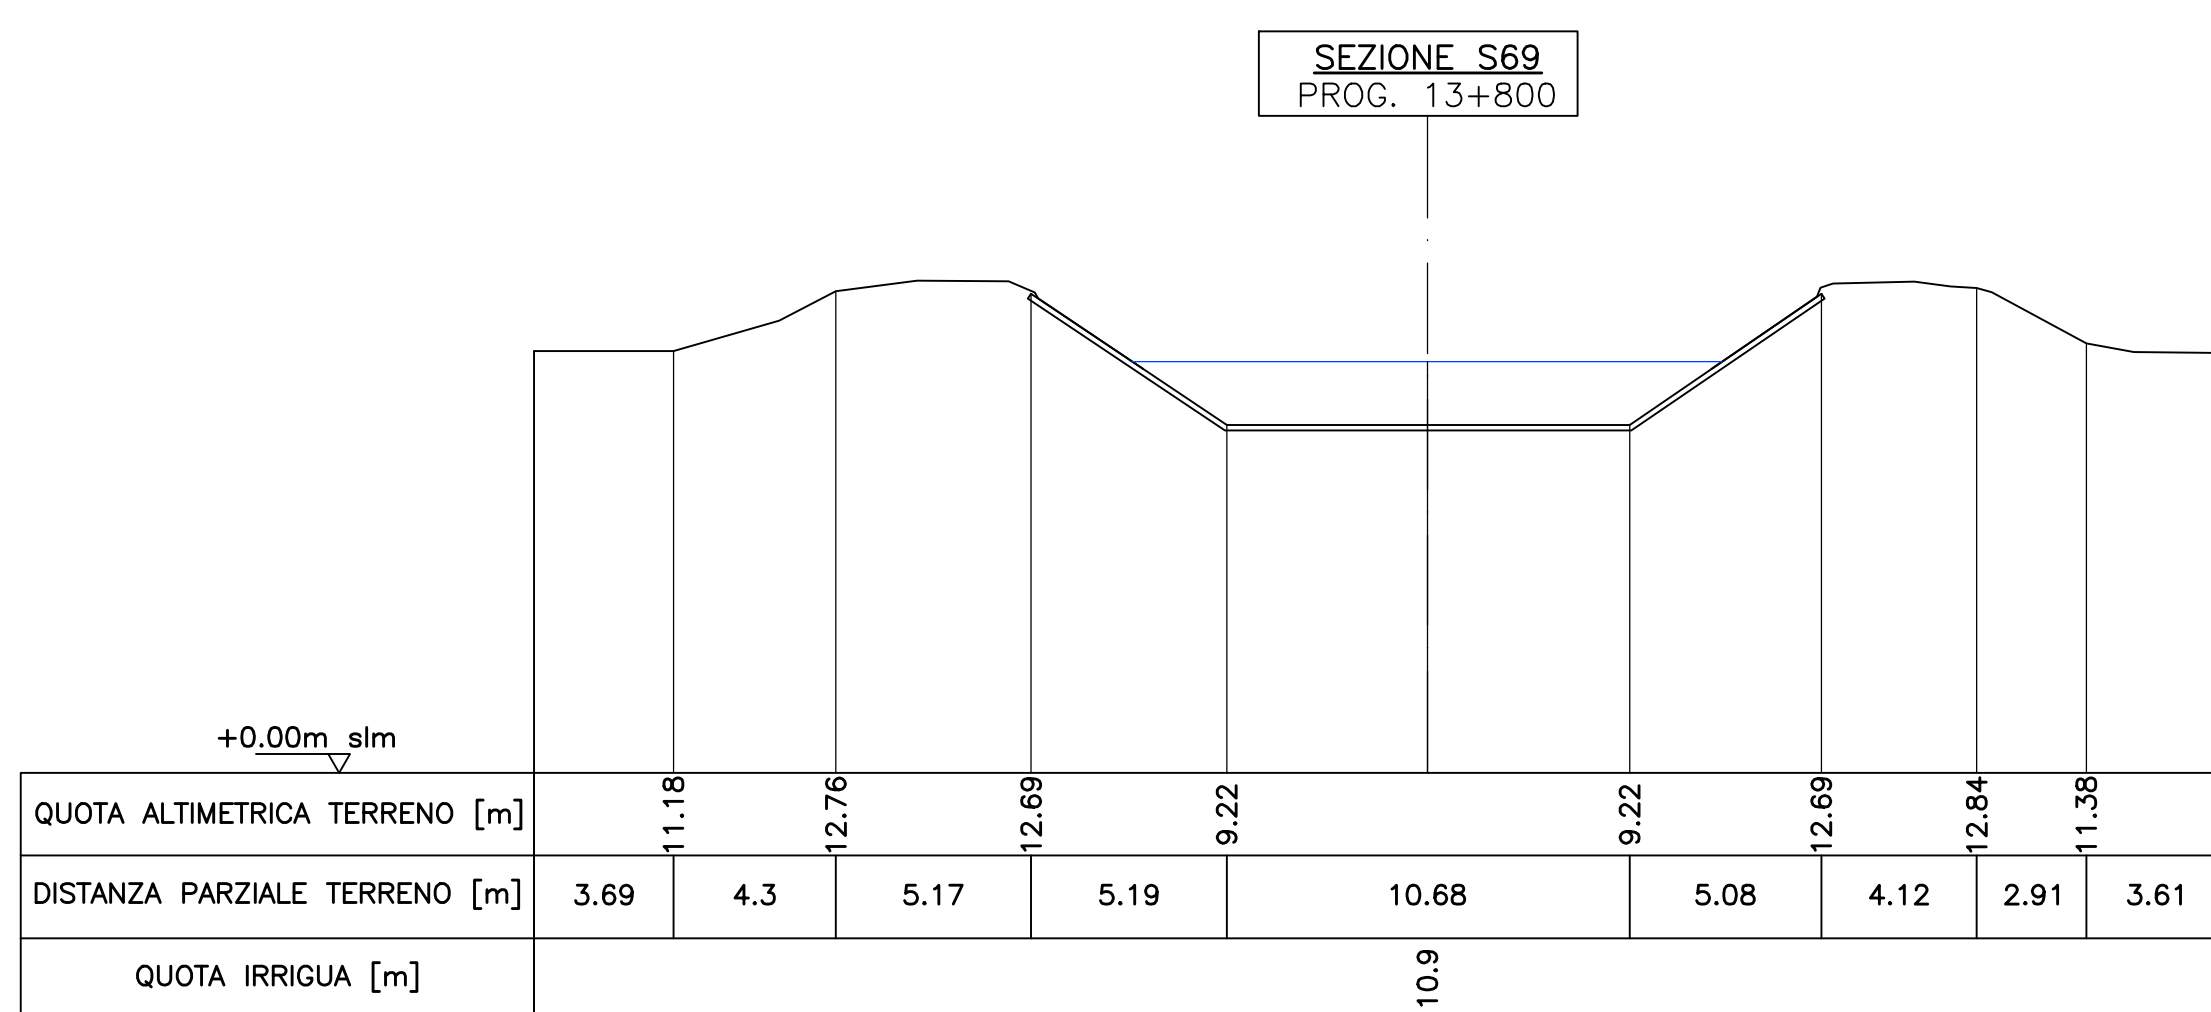
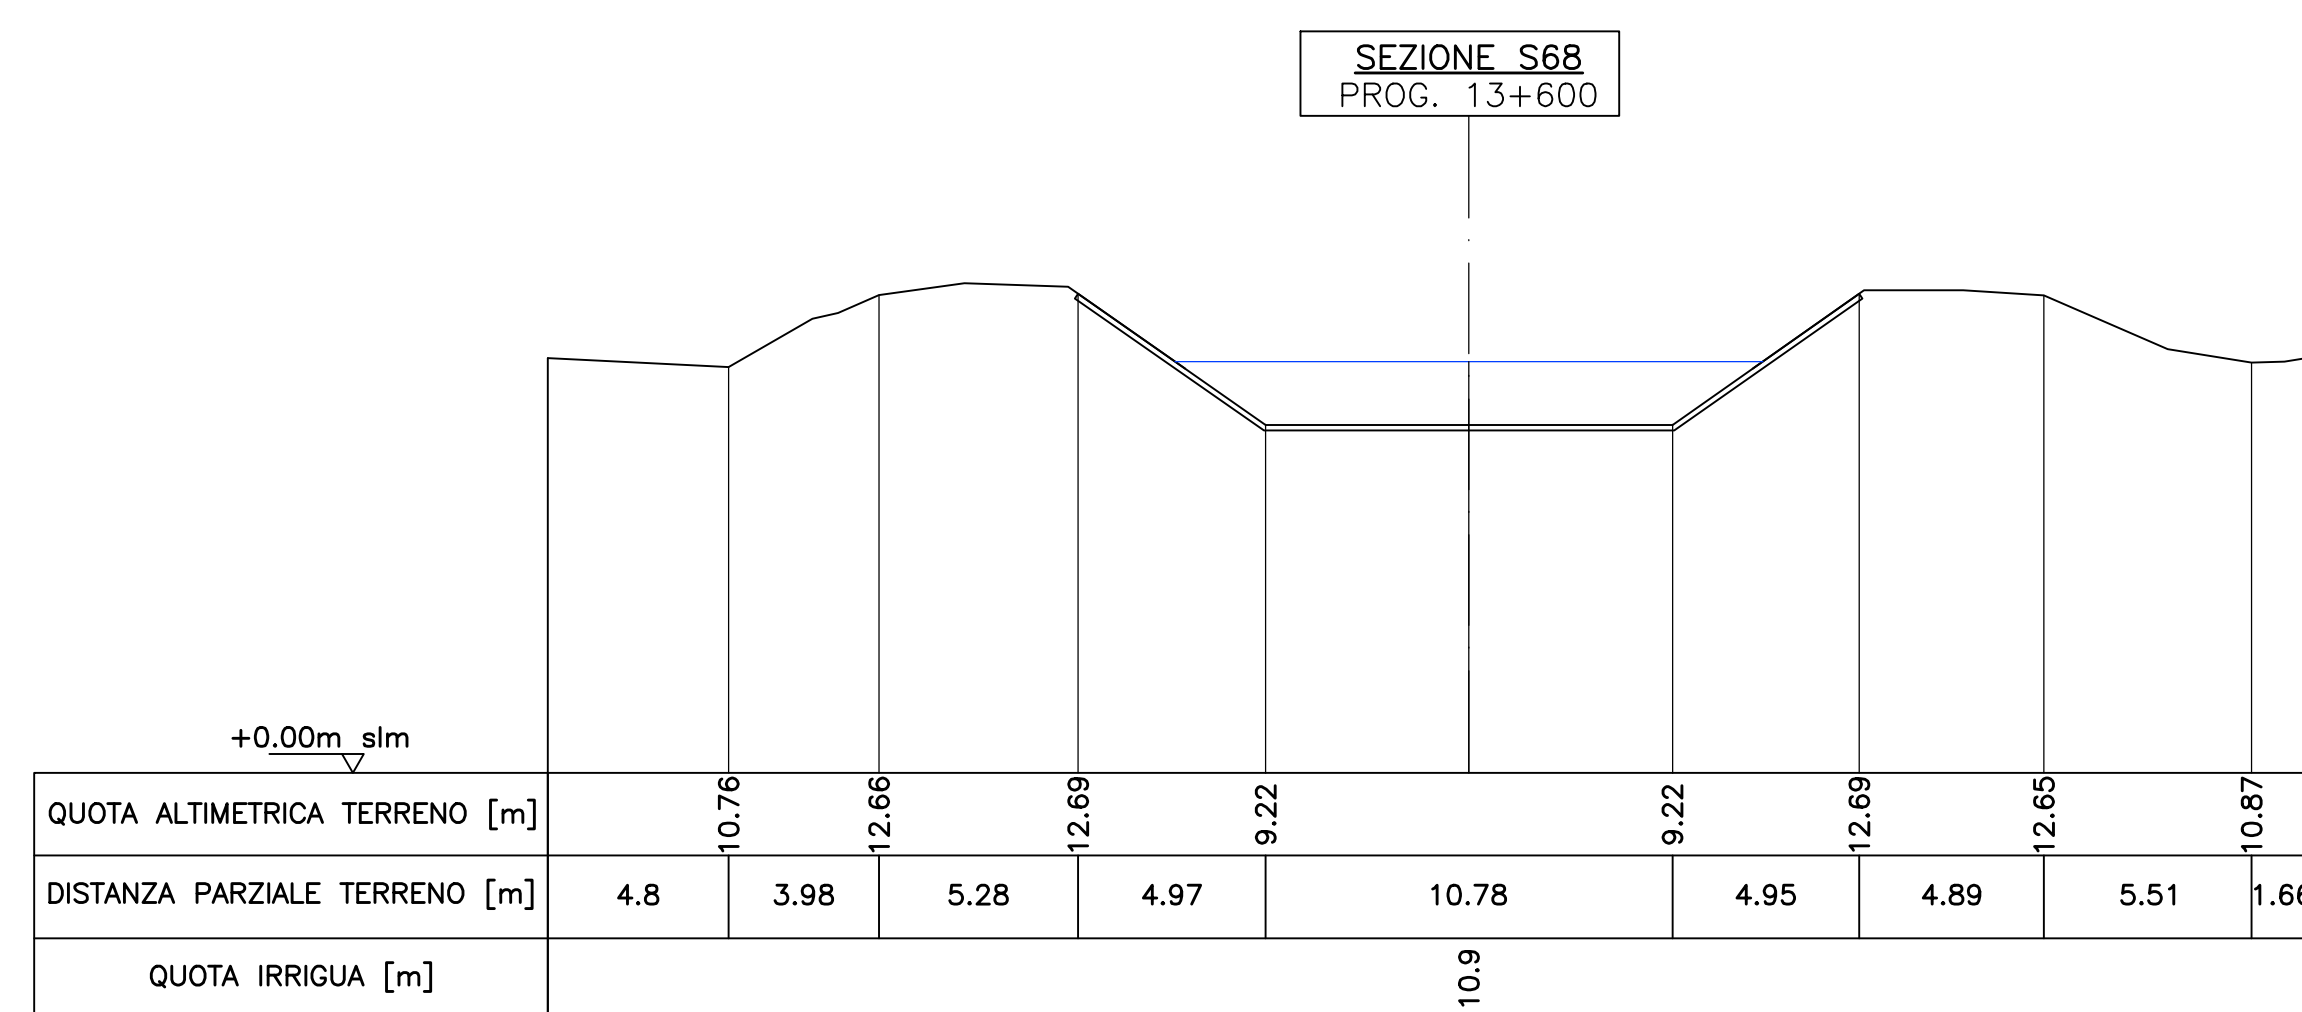
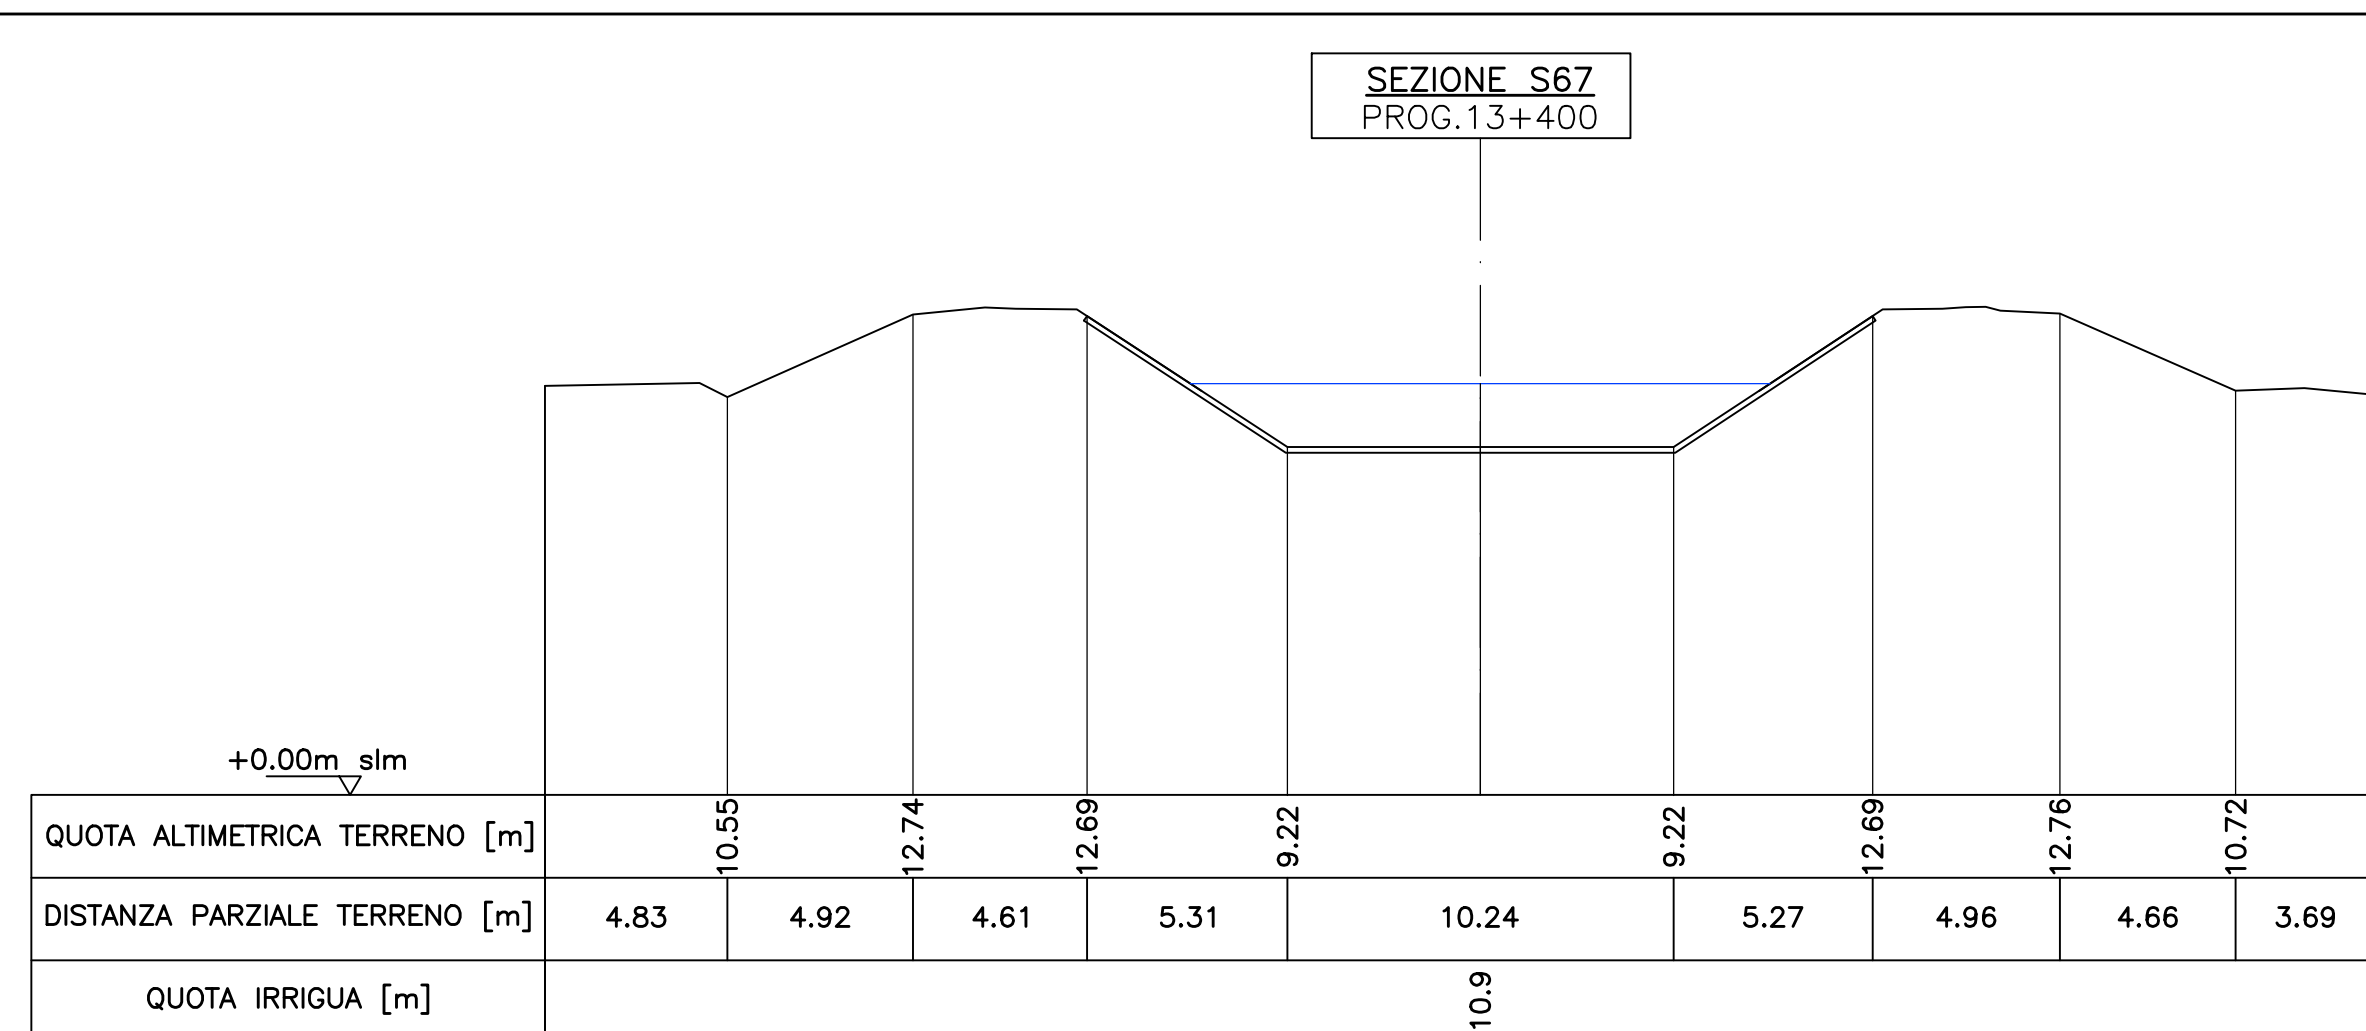
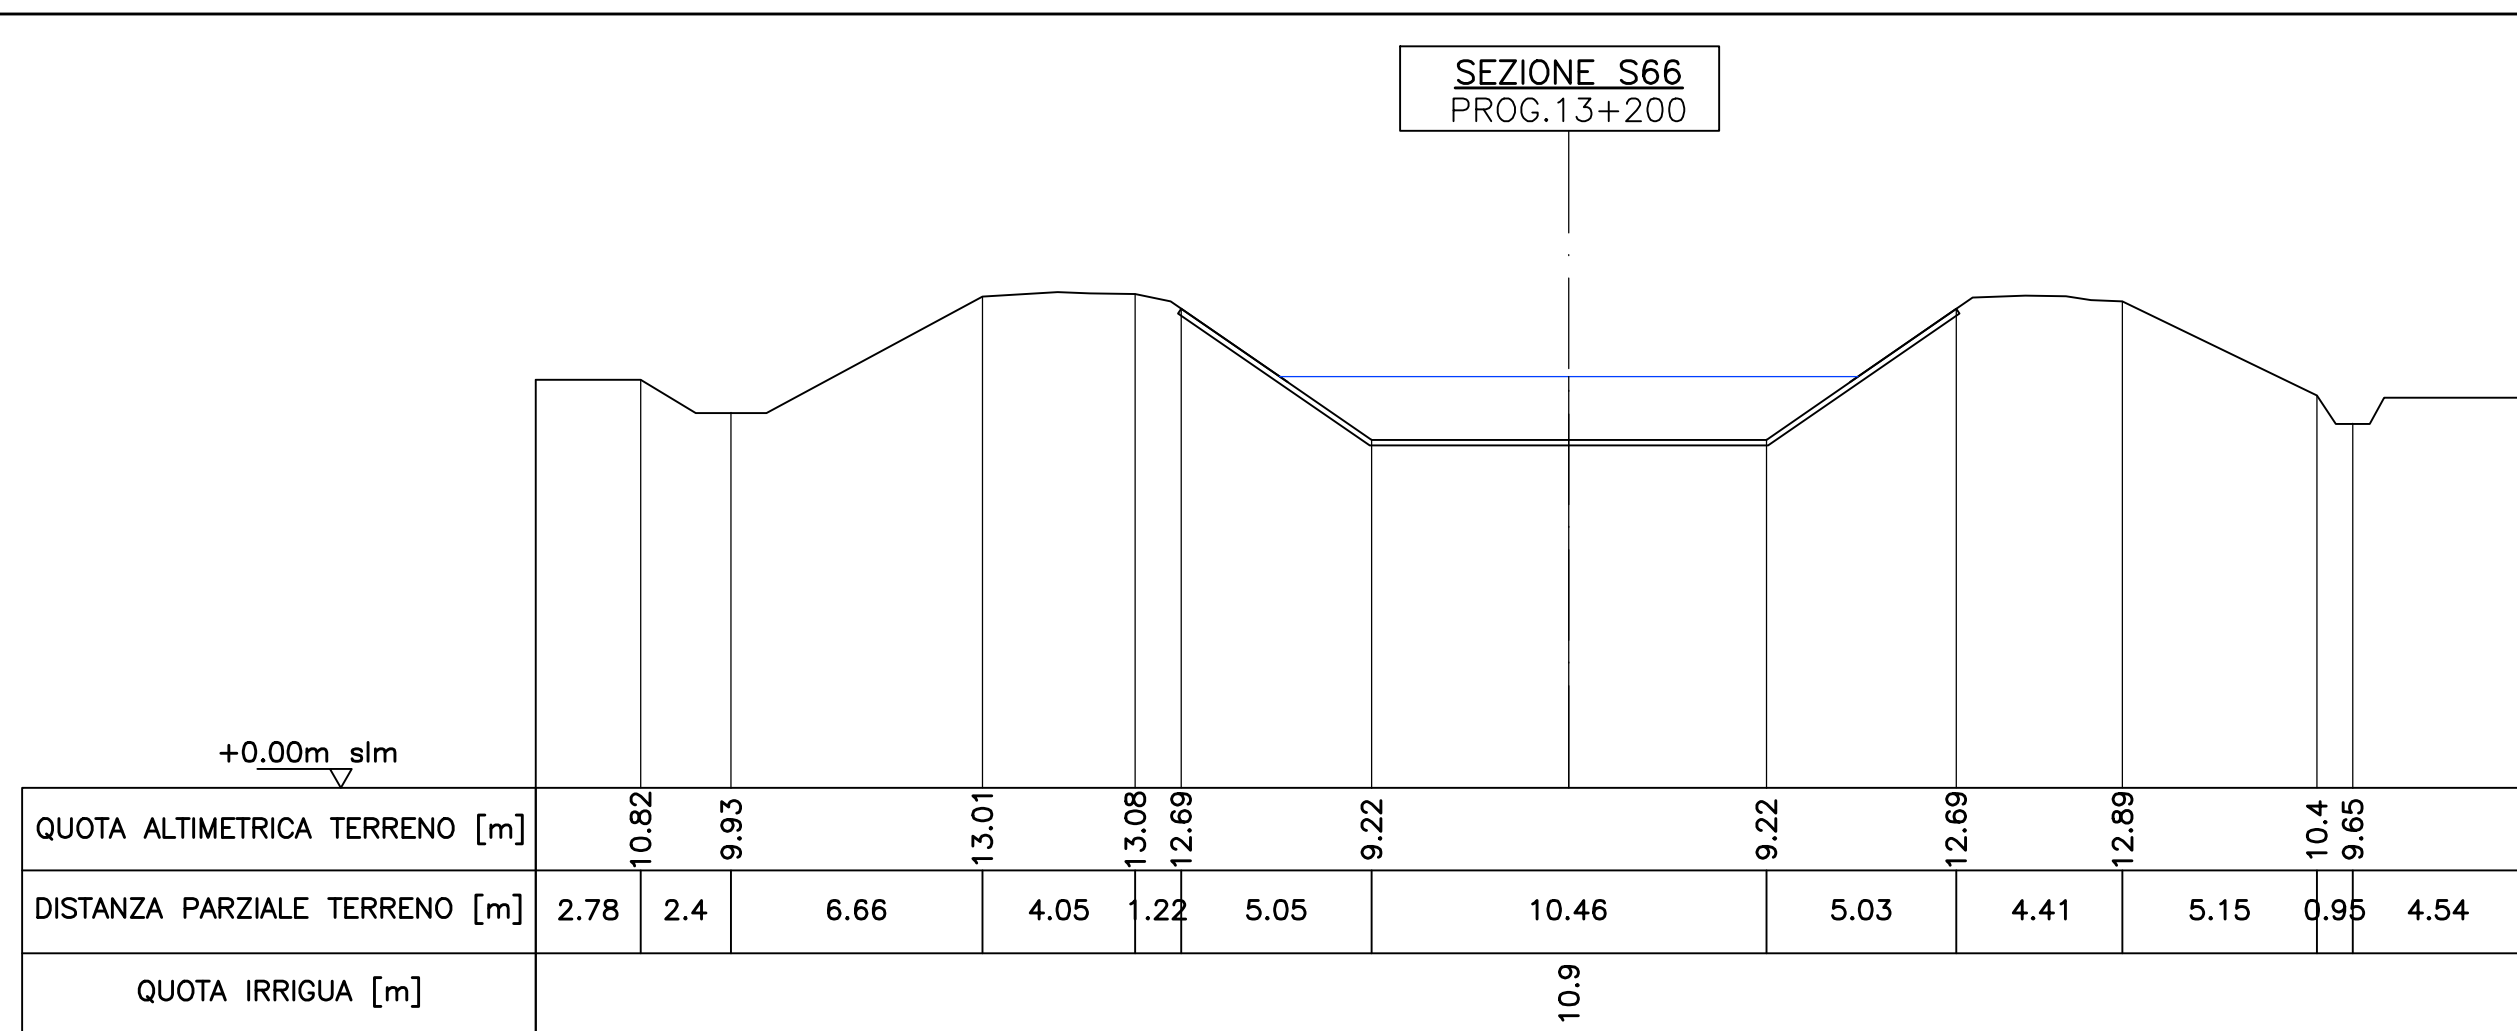


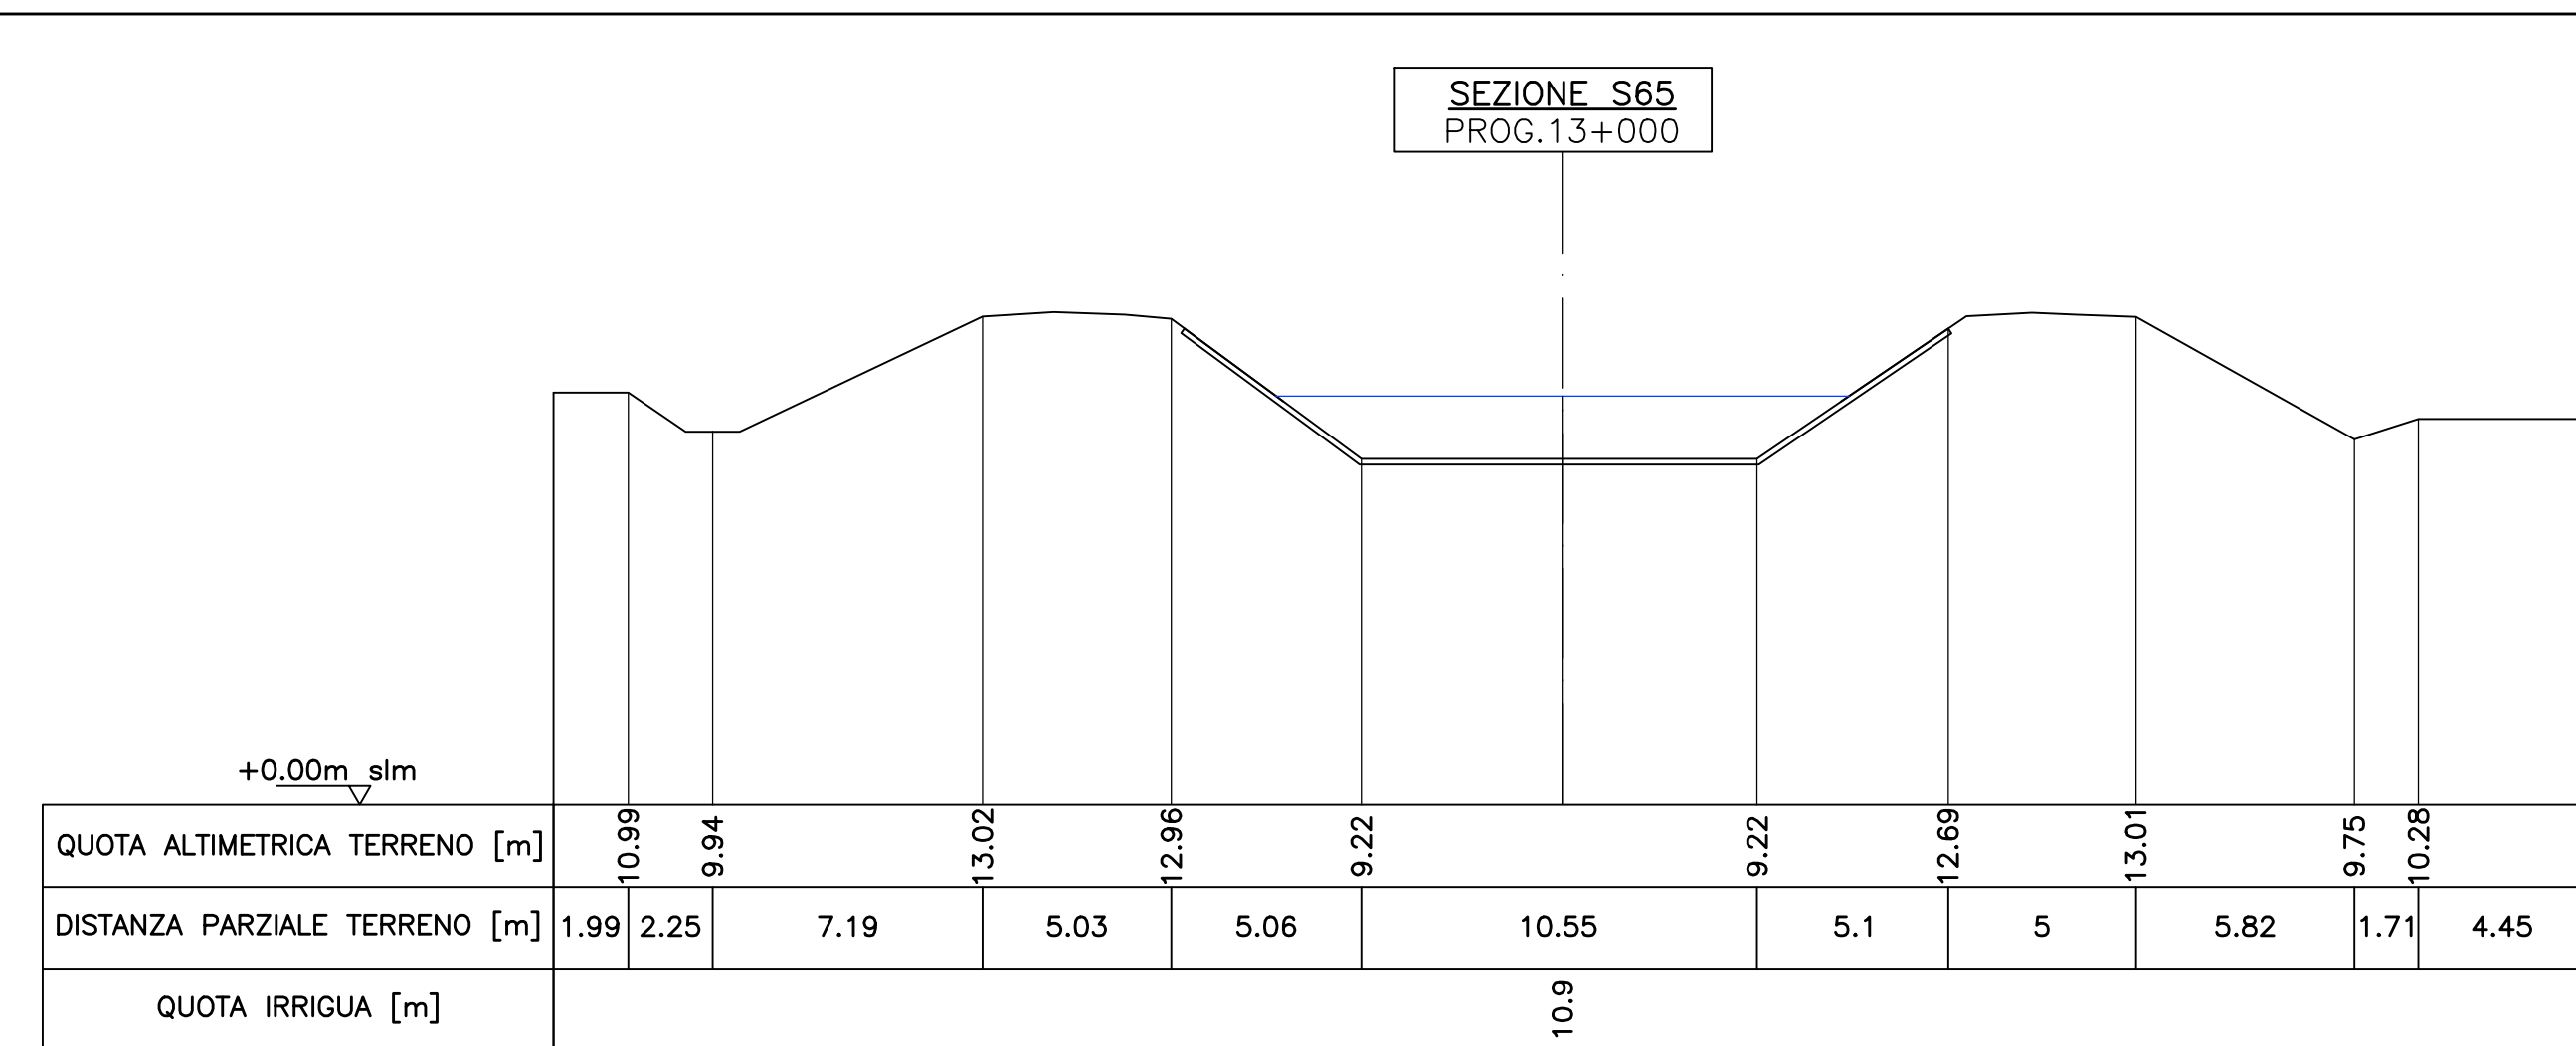

		
CONSORZIO DI BONIFICA PIANURA DI FERRARA		
Sede legale e recapito postale: 44121 Ferrara - Via Borgo dei Leoni, 28 - C.F. 93074450381 web: www.bonificaferrara.it - e-mail: info@bonificaferrara.it pec: posta.certificata@pec.bonificaferrara.it operante al 		
Associazione Nazionale Bonifiche, Integratori e Miglioramenti Fondati		
CANALE S. NICOLO' - MEDELANA (OC92)		
PROGETTO ESECUTIVO		
	Finanziato dall'Unione europea NextGenerationEU	 Mims Ministero delle Infrastrutture e della Mobilità Sostenibile
Ripristino delle condizioni di stabilità arginale del canale San Nicolo' -Medelana CUP: J96G20000500001		
PNRR-M2C4-I4.1-A2-1: Ripristino della piena funzionalita idraulica del canale S. Nicolò Medelana		
ELABORATI GRAFICI		
SEZIONI STATO ATTUALE TAV. 6/6		
Data: 09/11/2021	Elab.: D-3820-CONSNN-PE-07-06	Rev.: 01 AGOSTO 2022
IL PROGETTISTA (Dott. Ing. Elio Montezano) 		IL RESPONSABILE DEL PROCEDIMENTO (Dott. Ing. Marco Vagnin)