

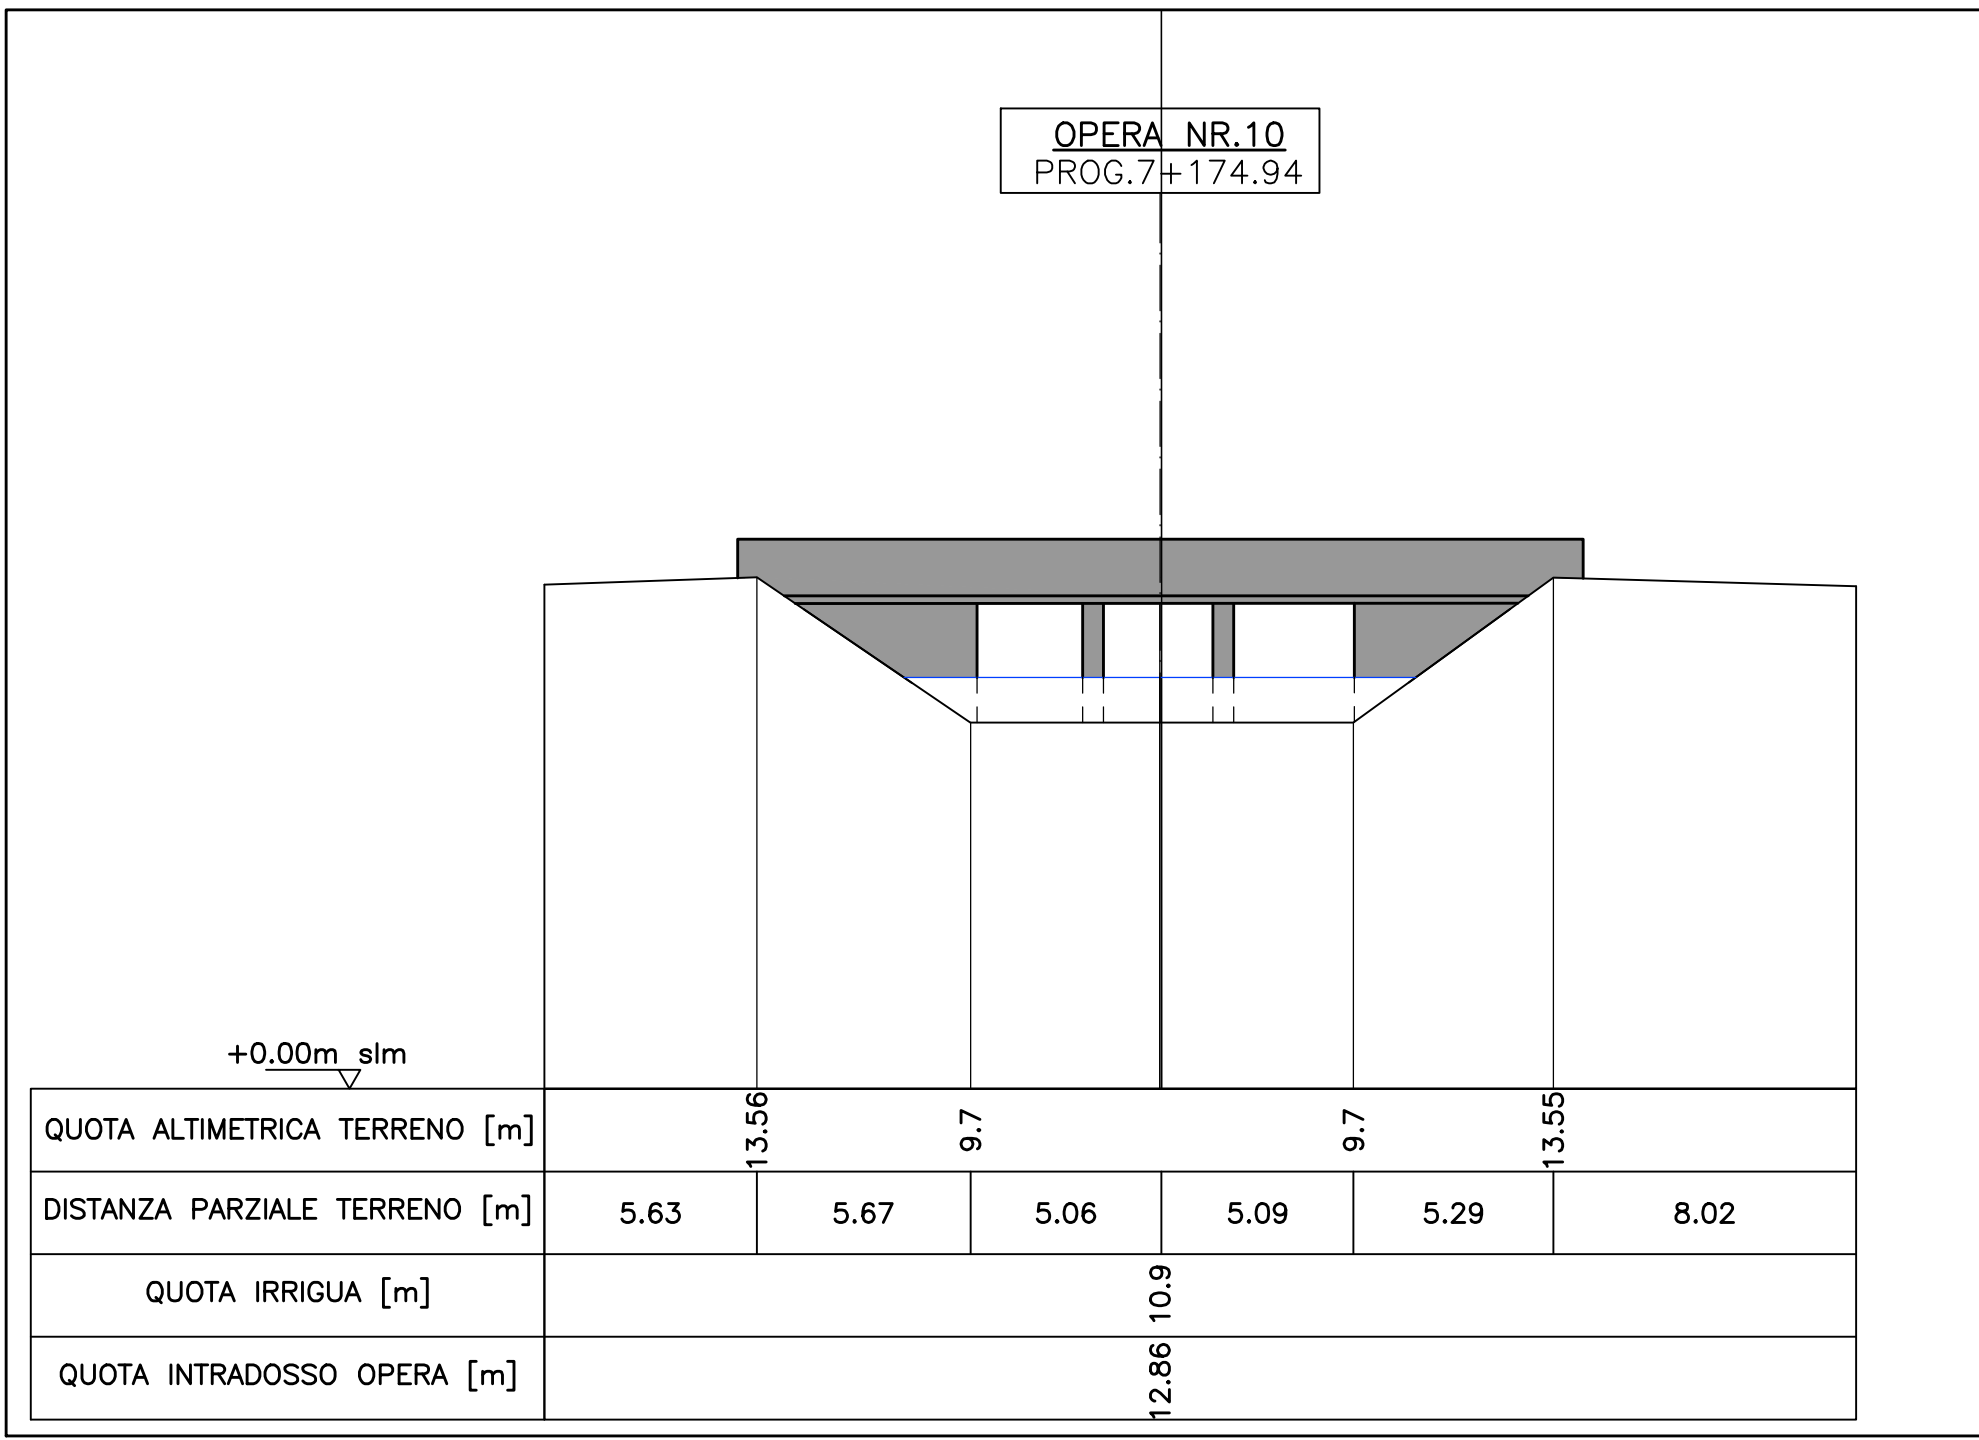
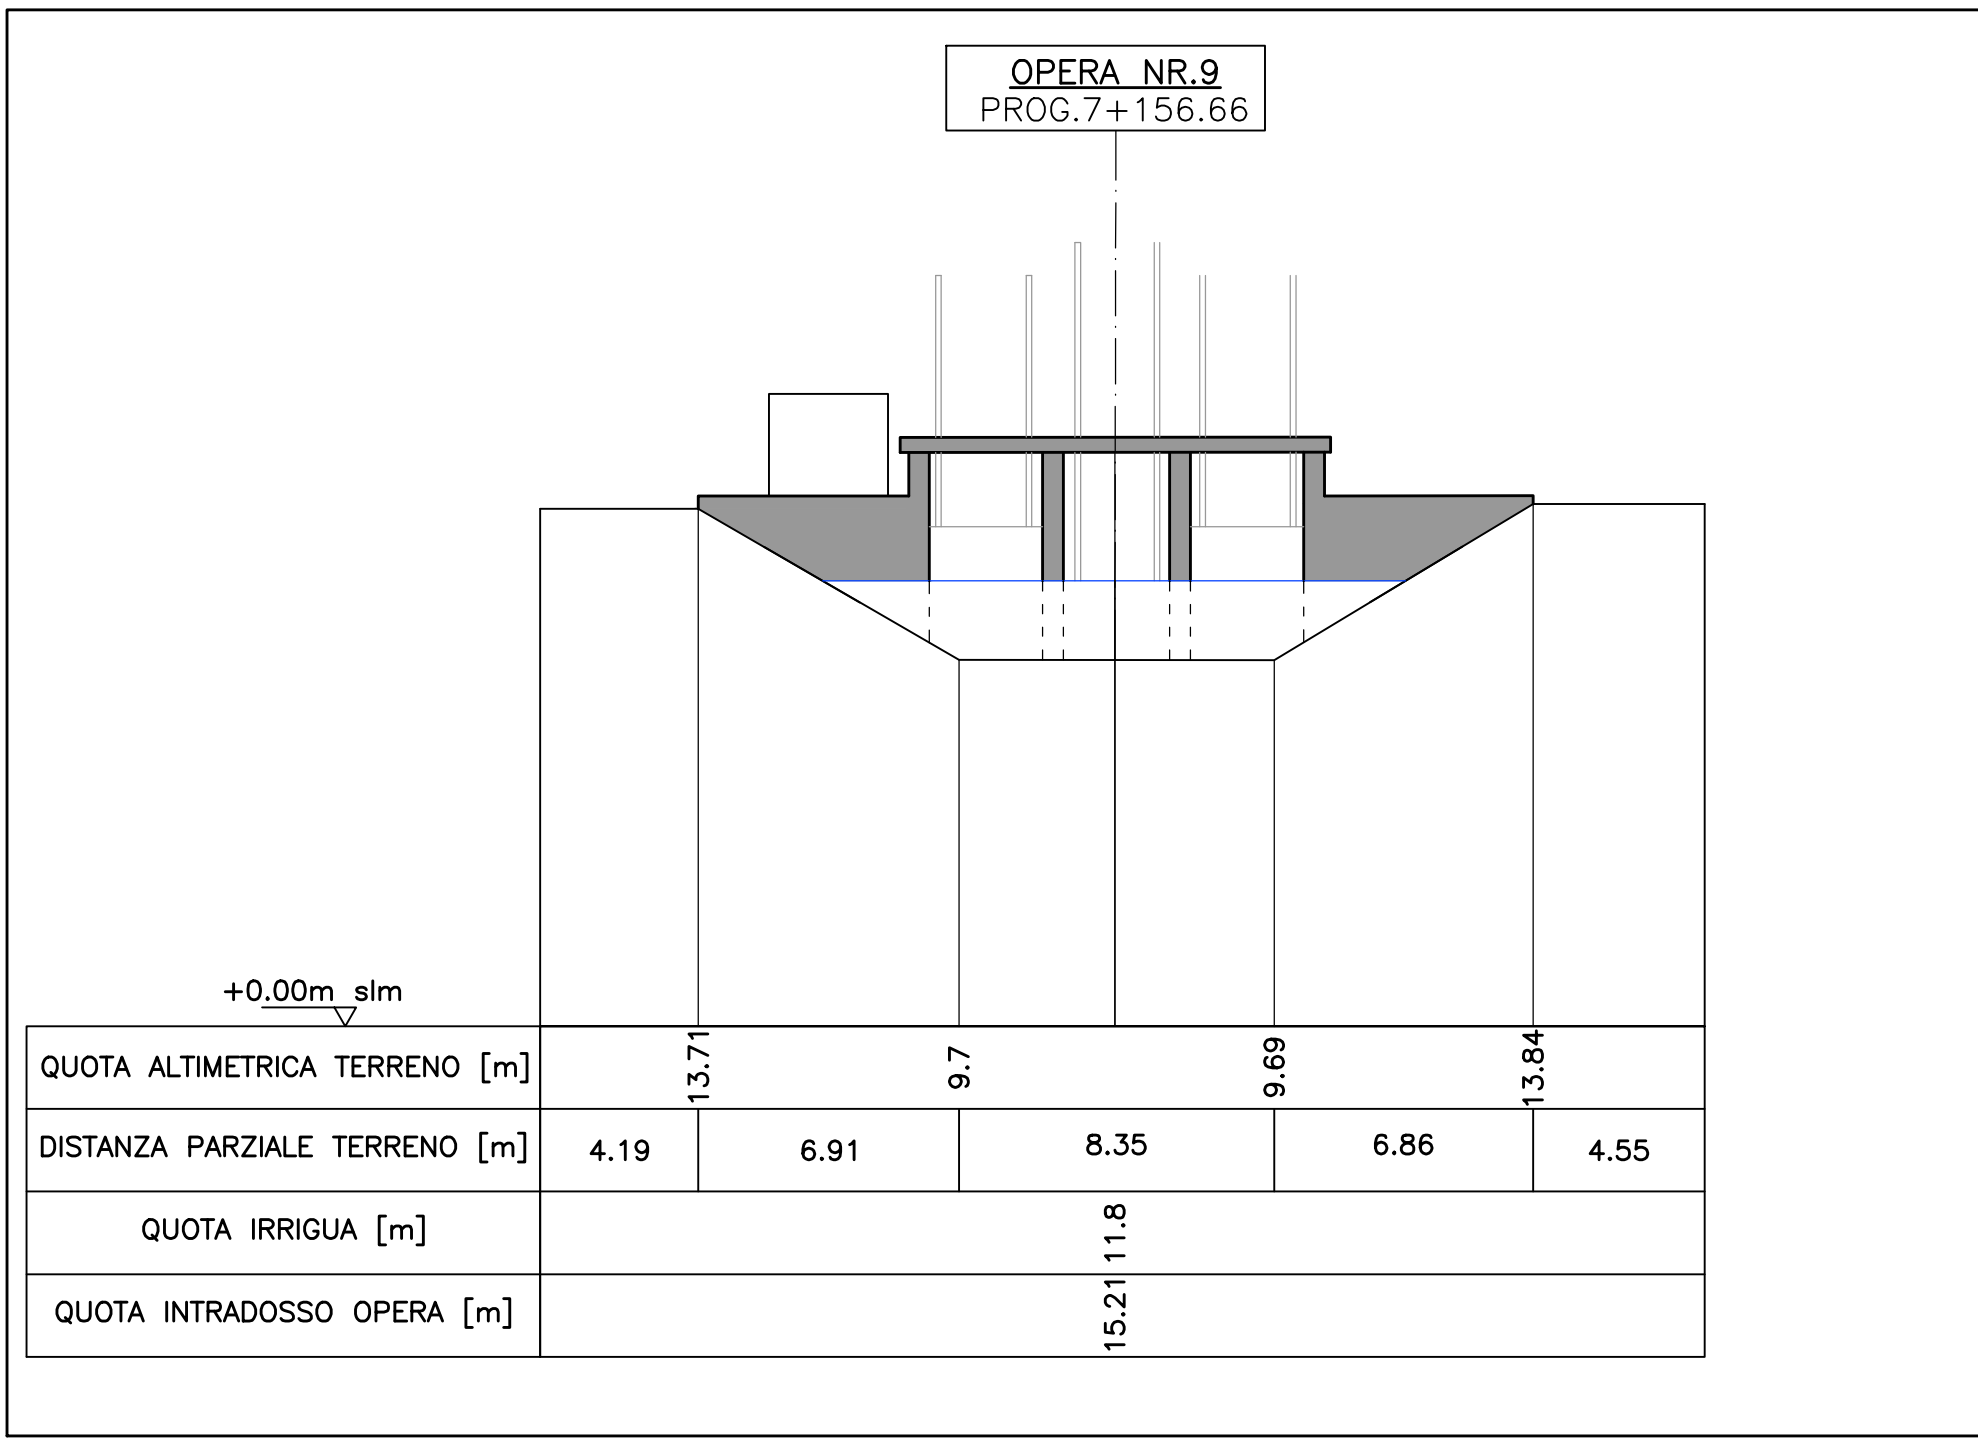
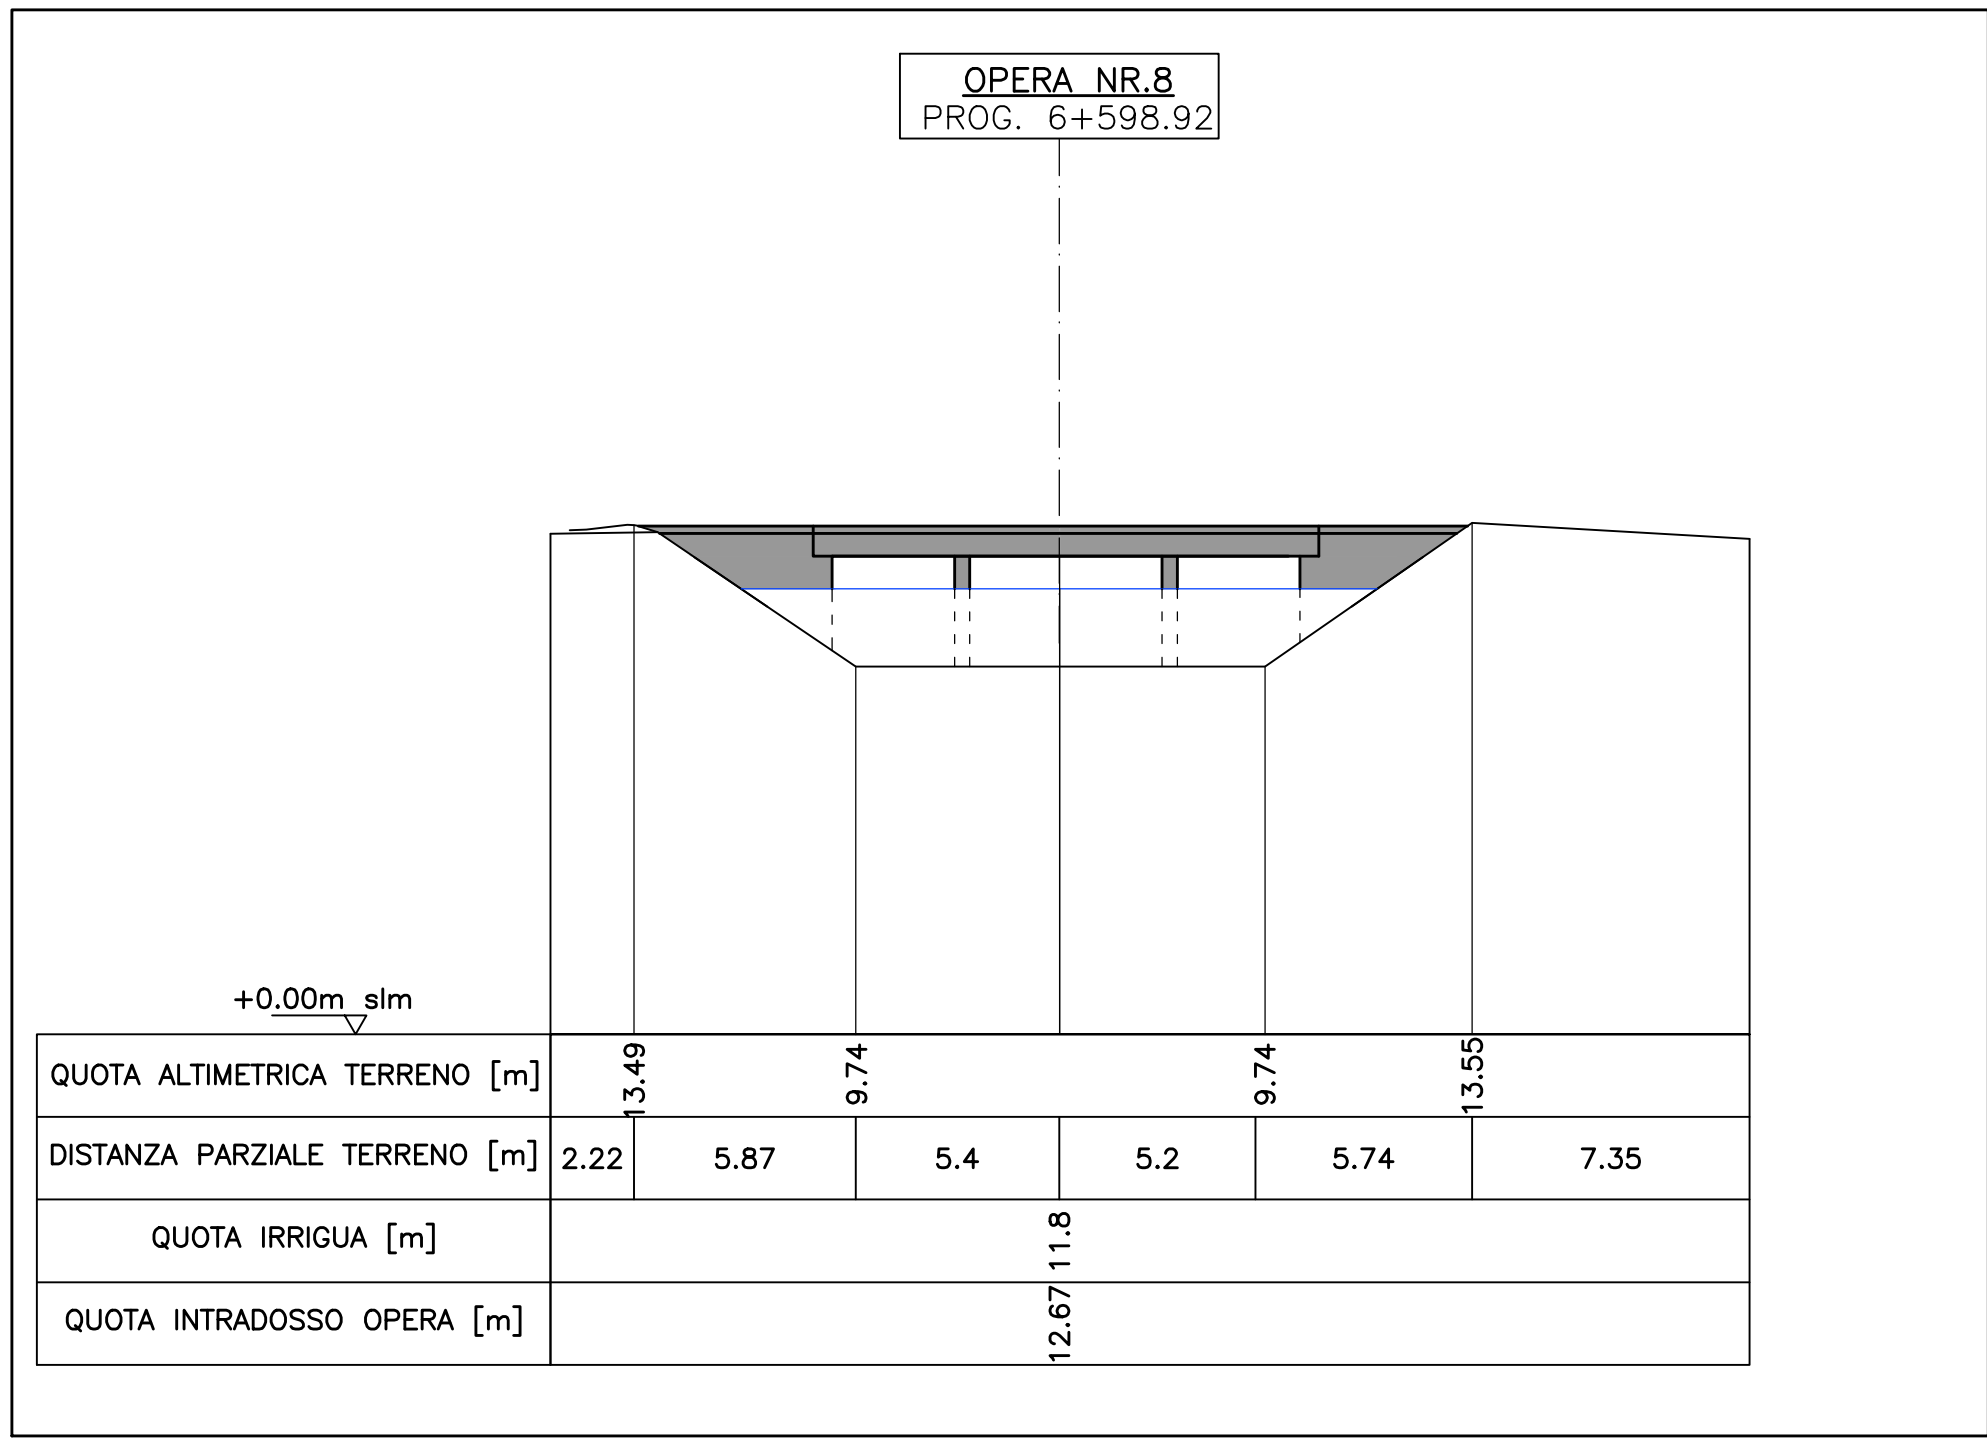
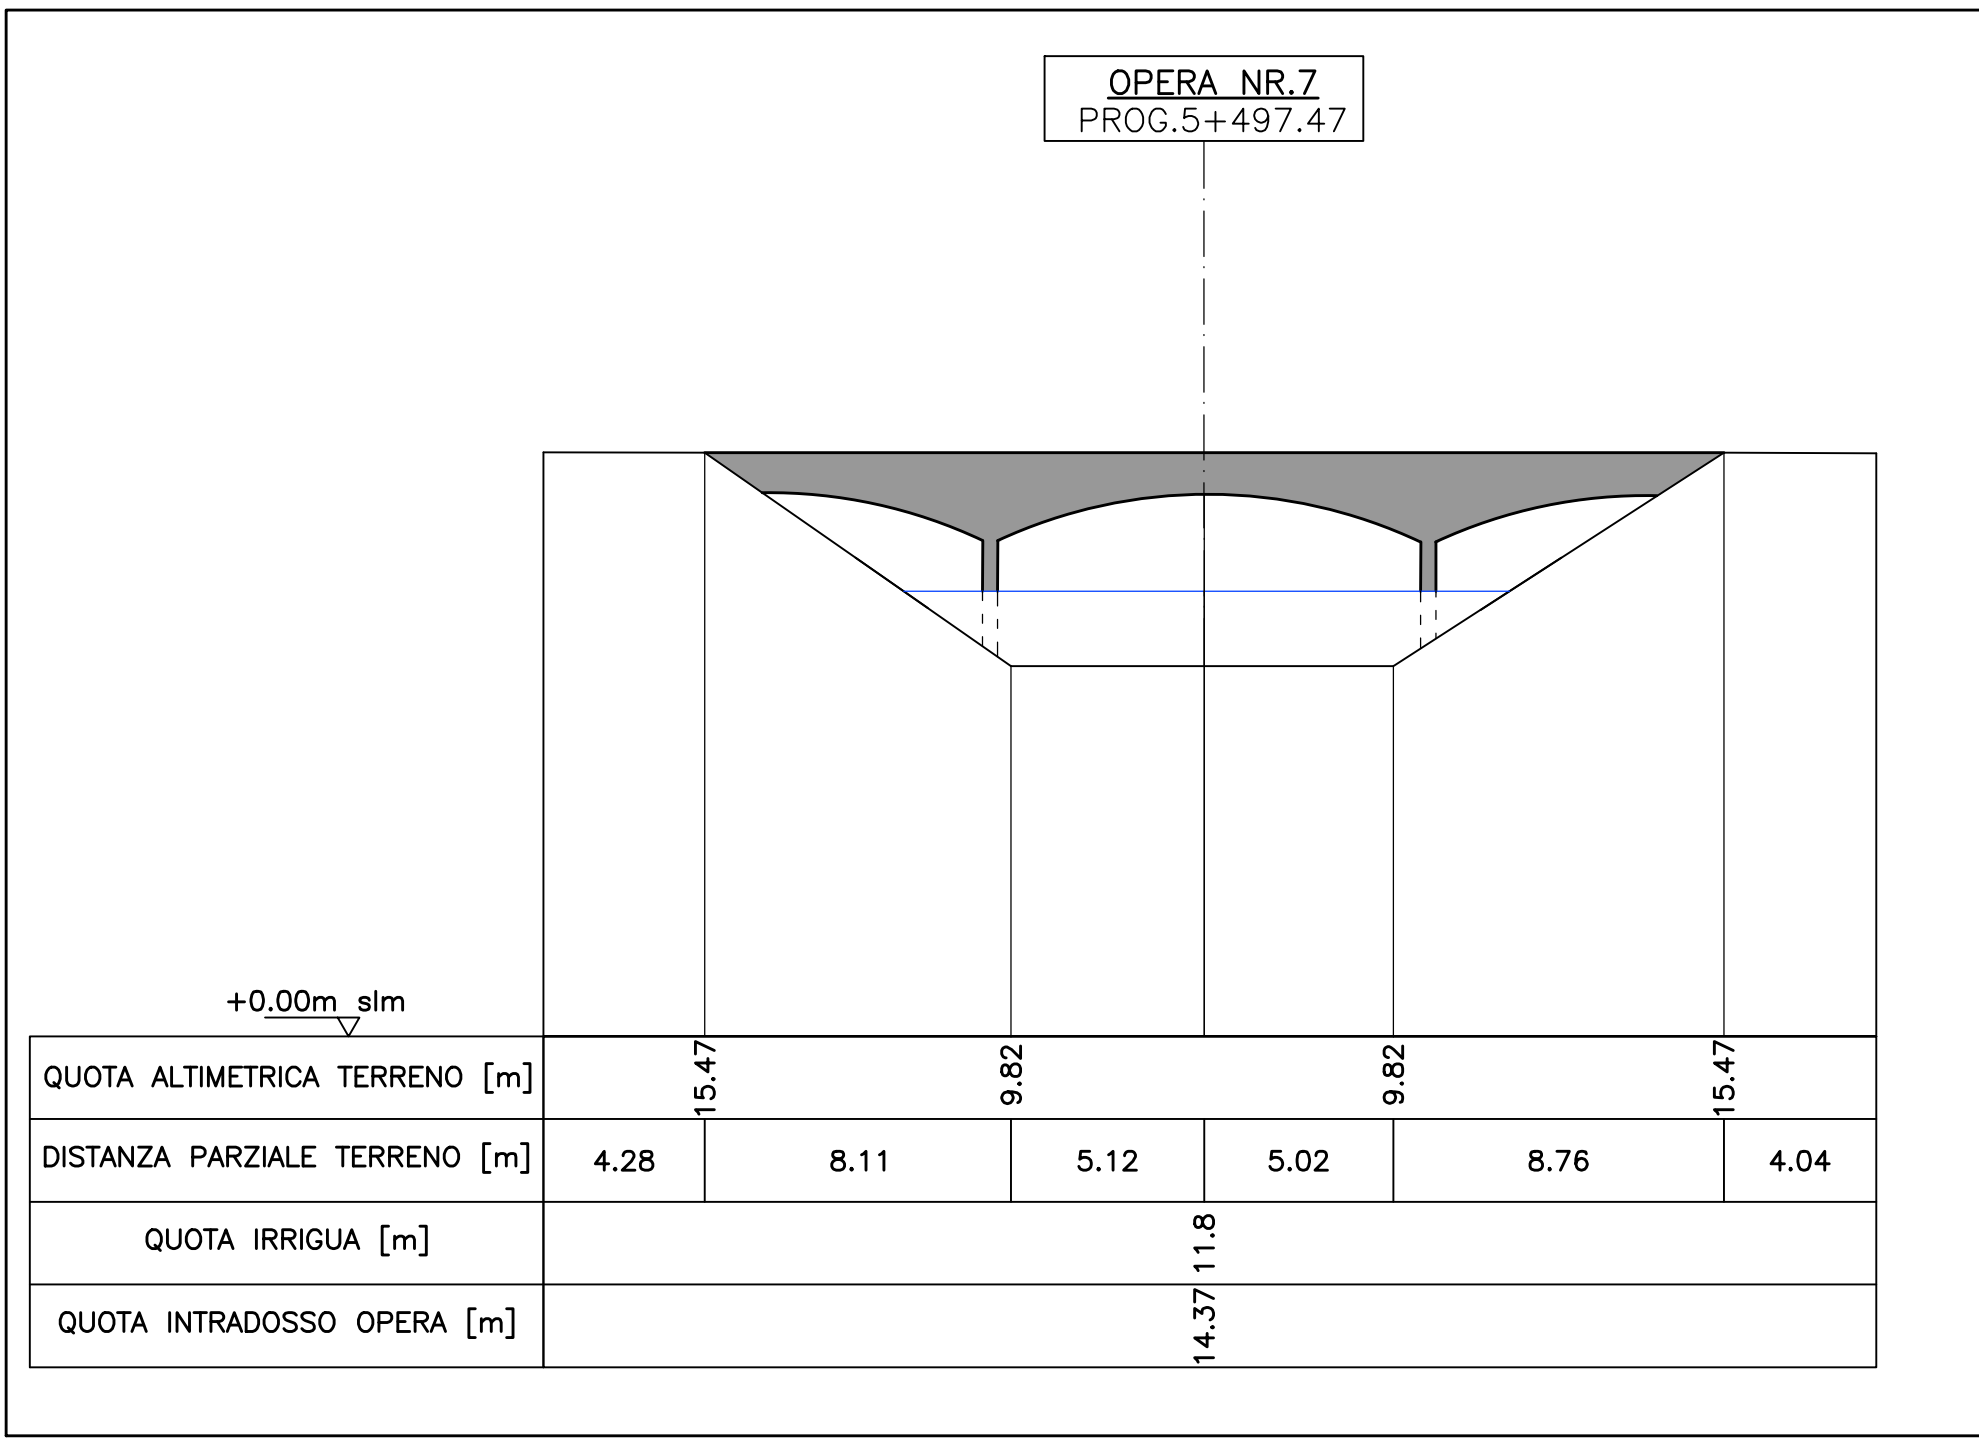
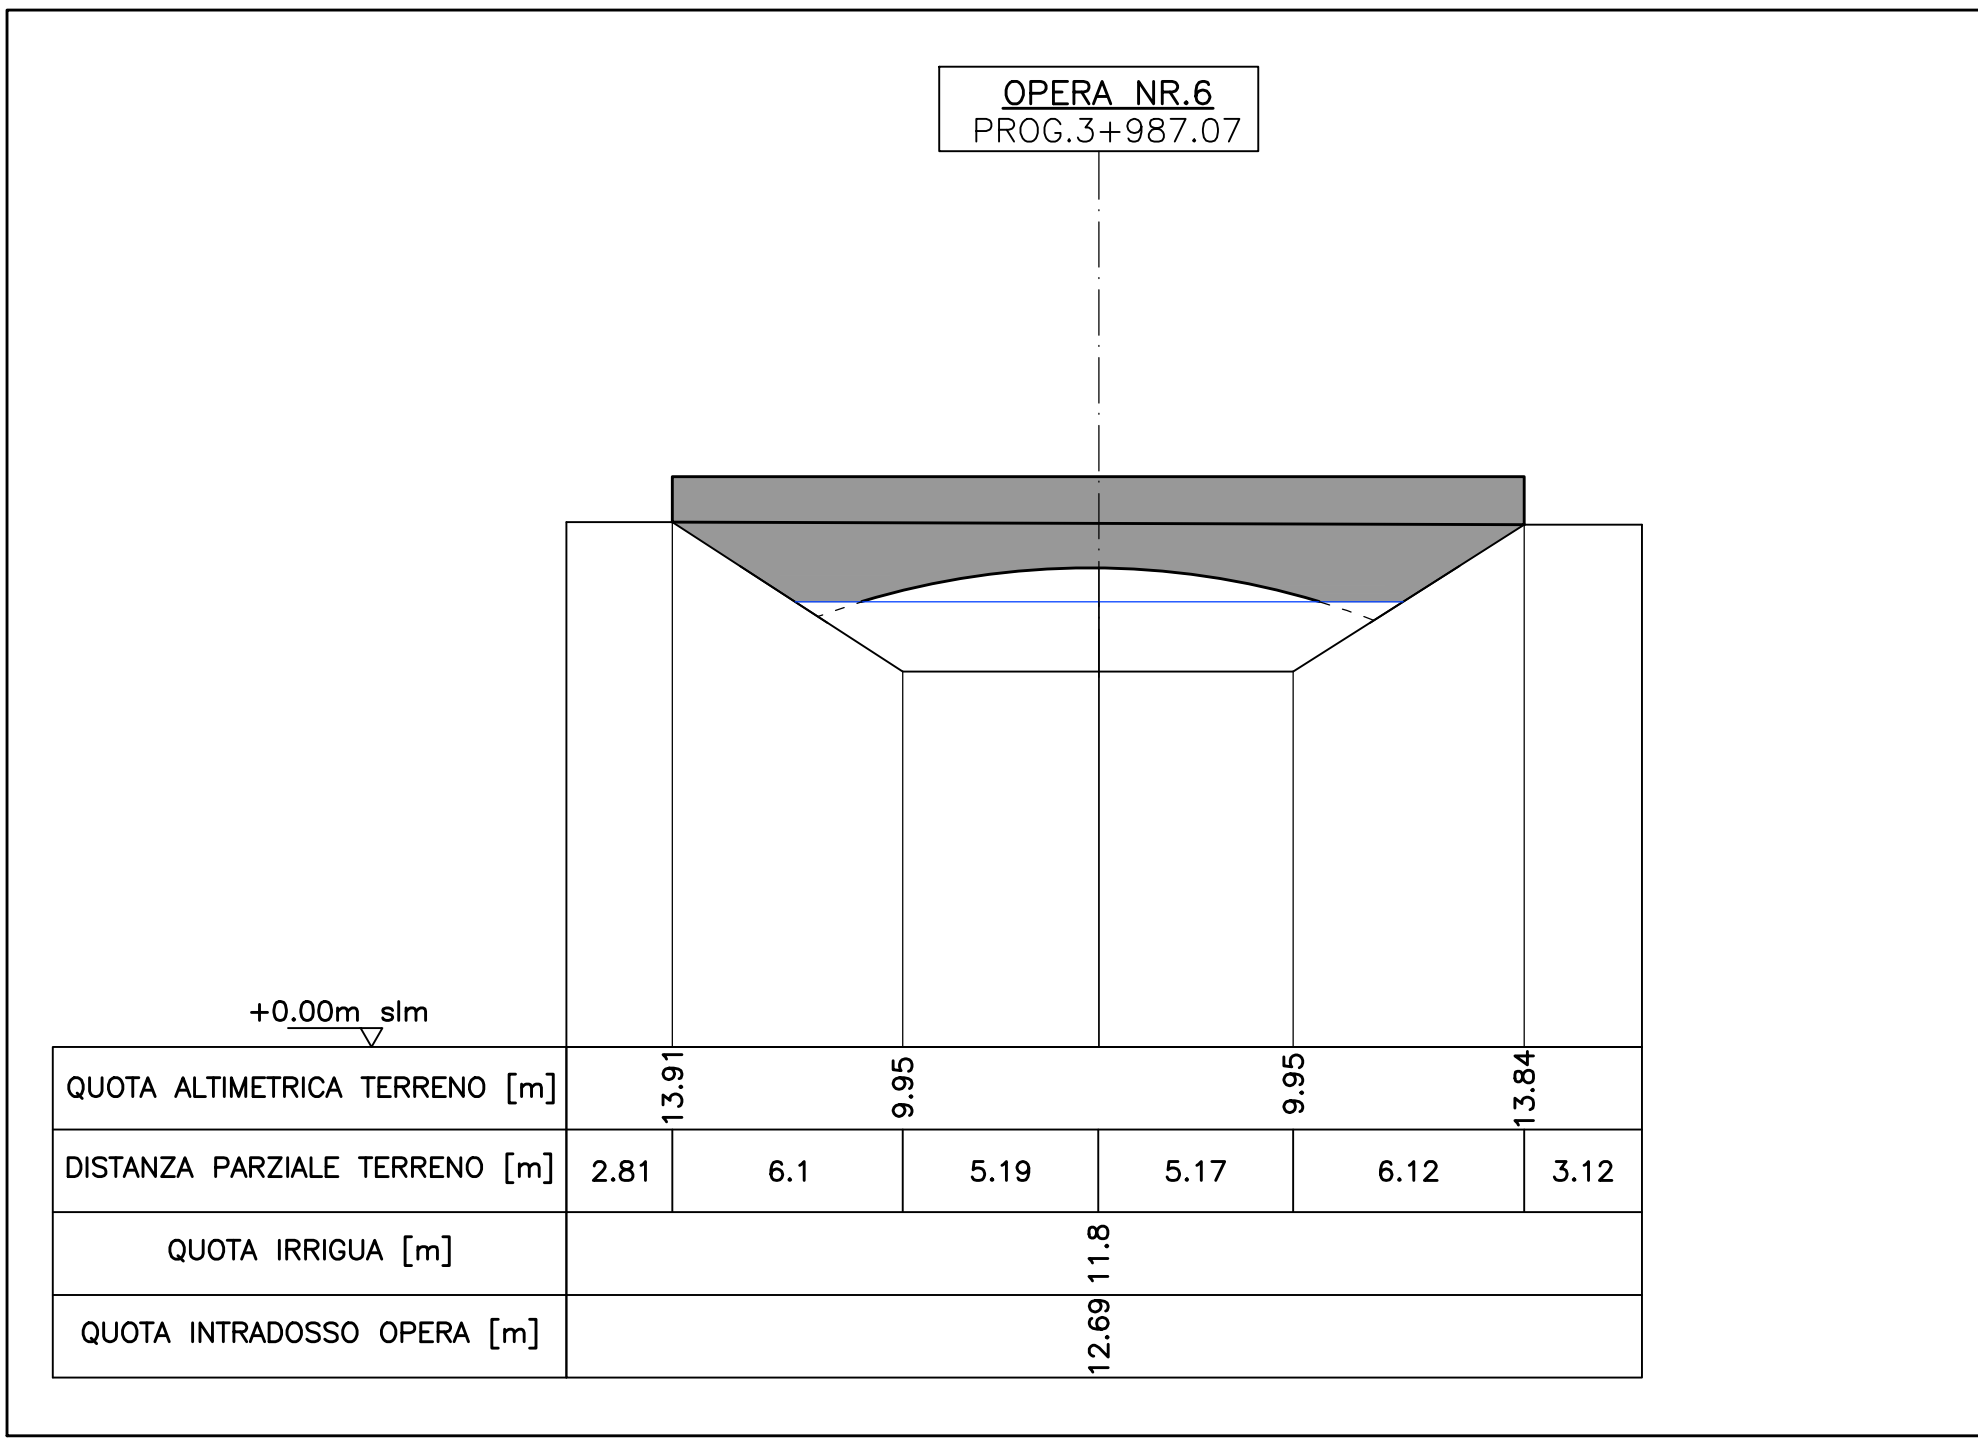
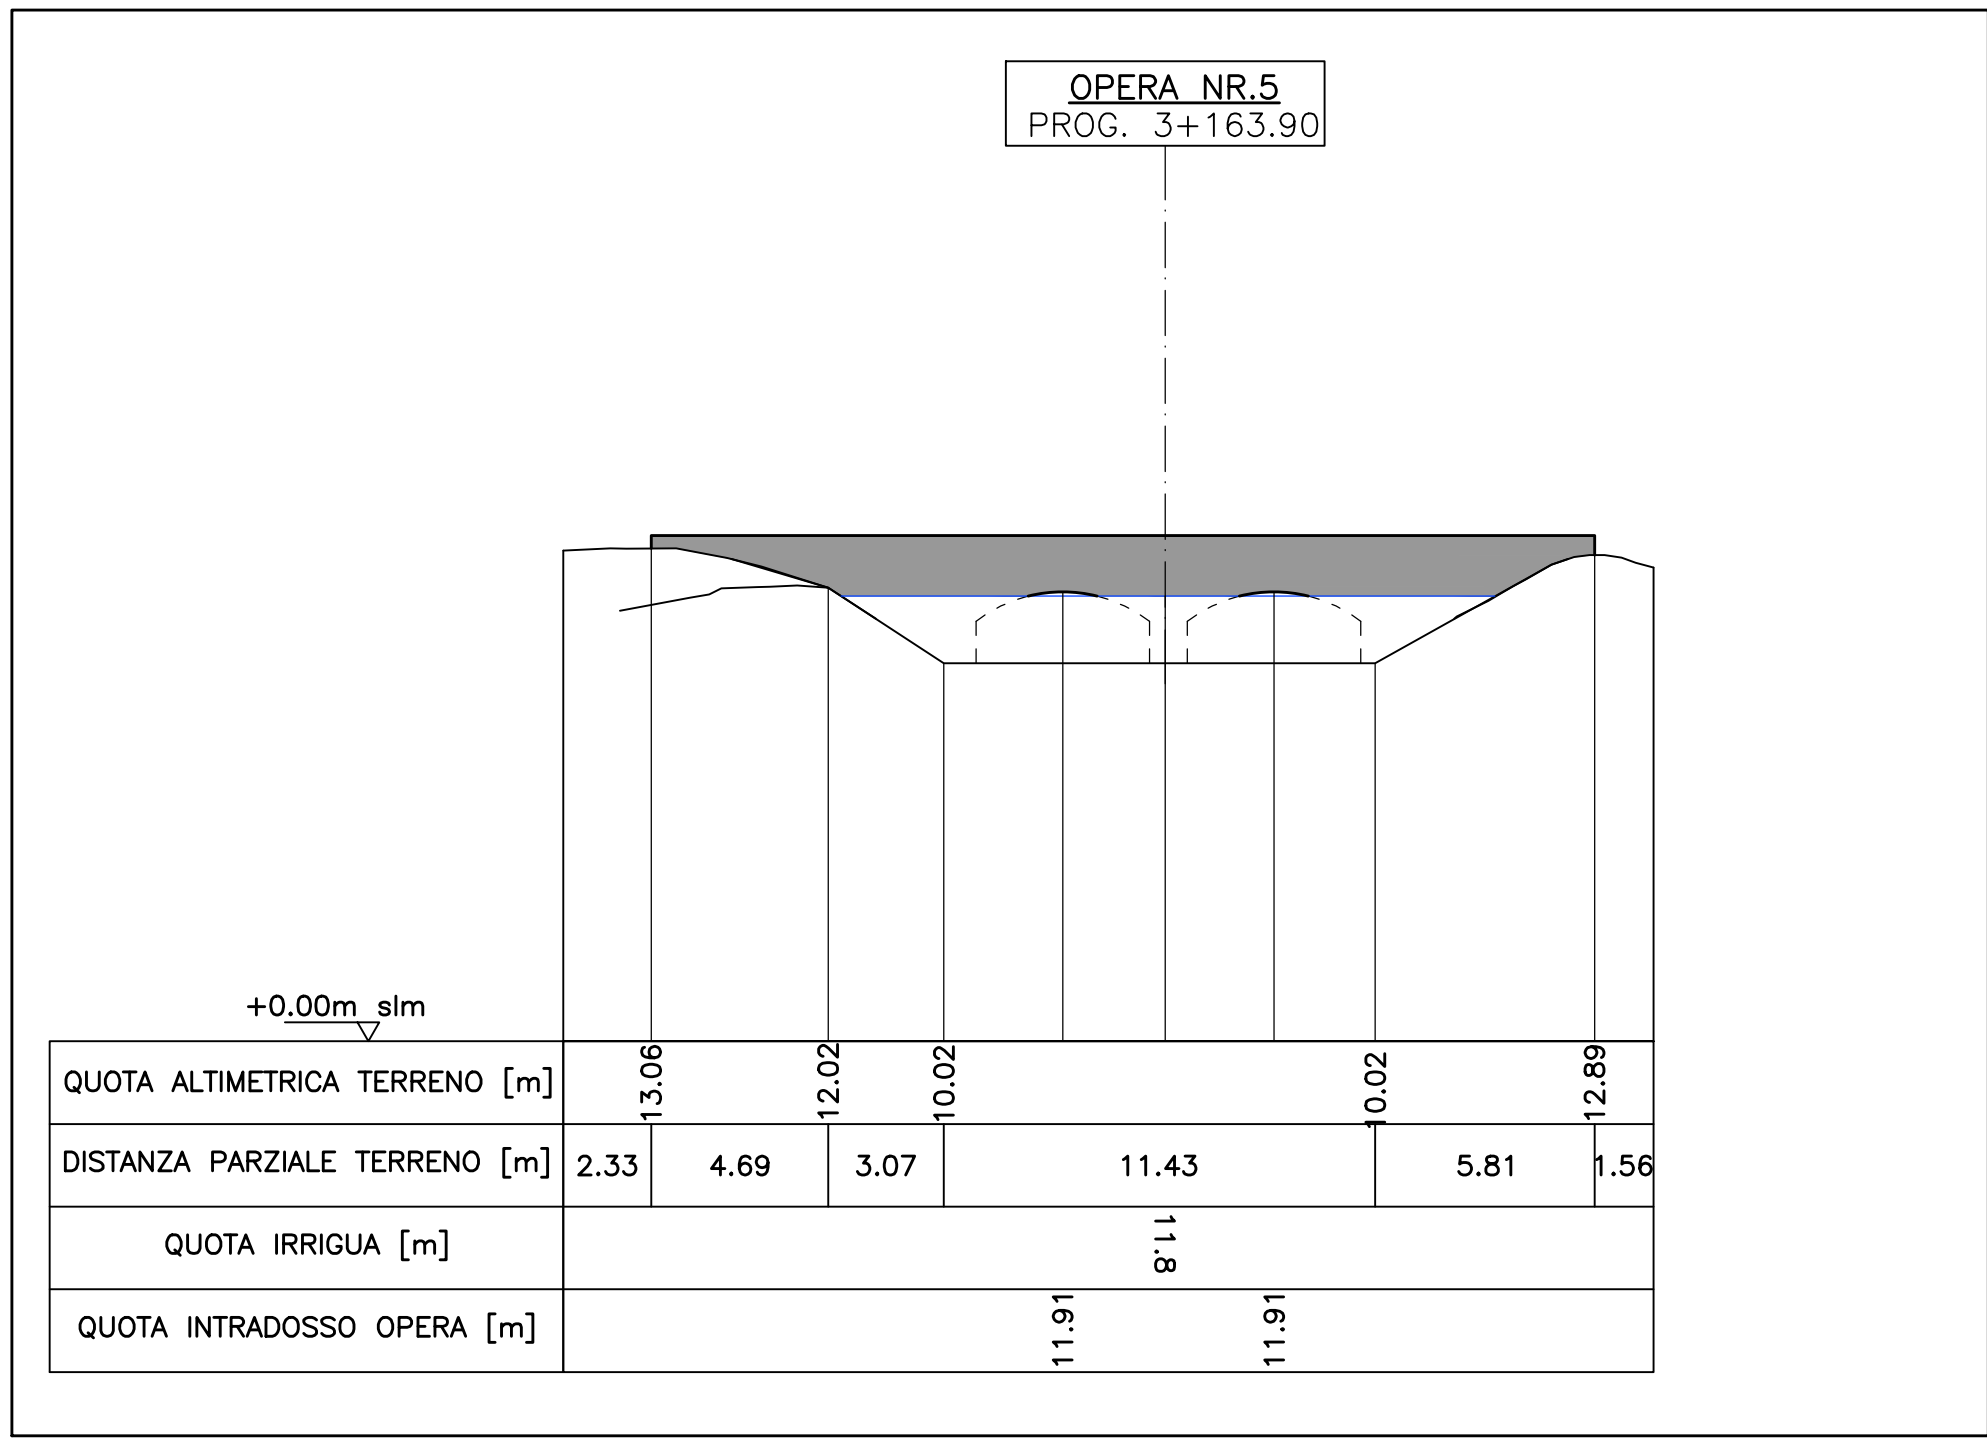
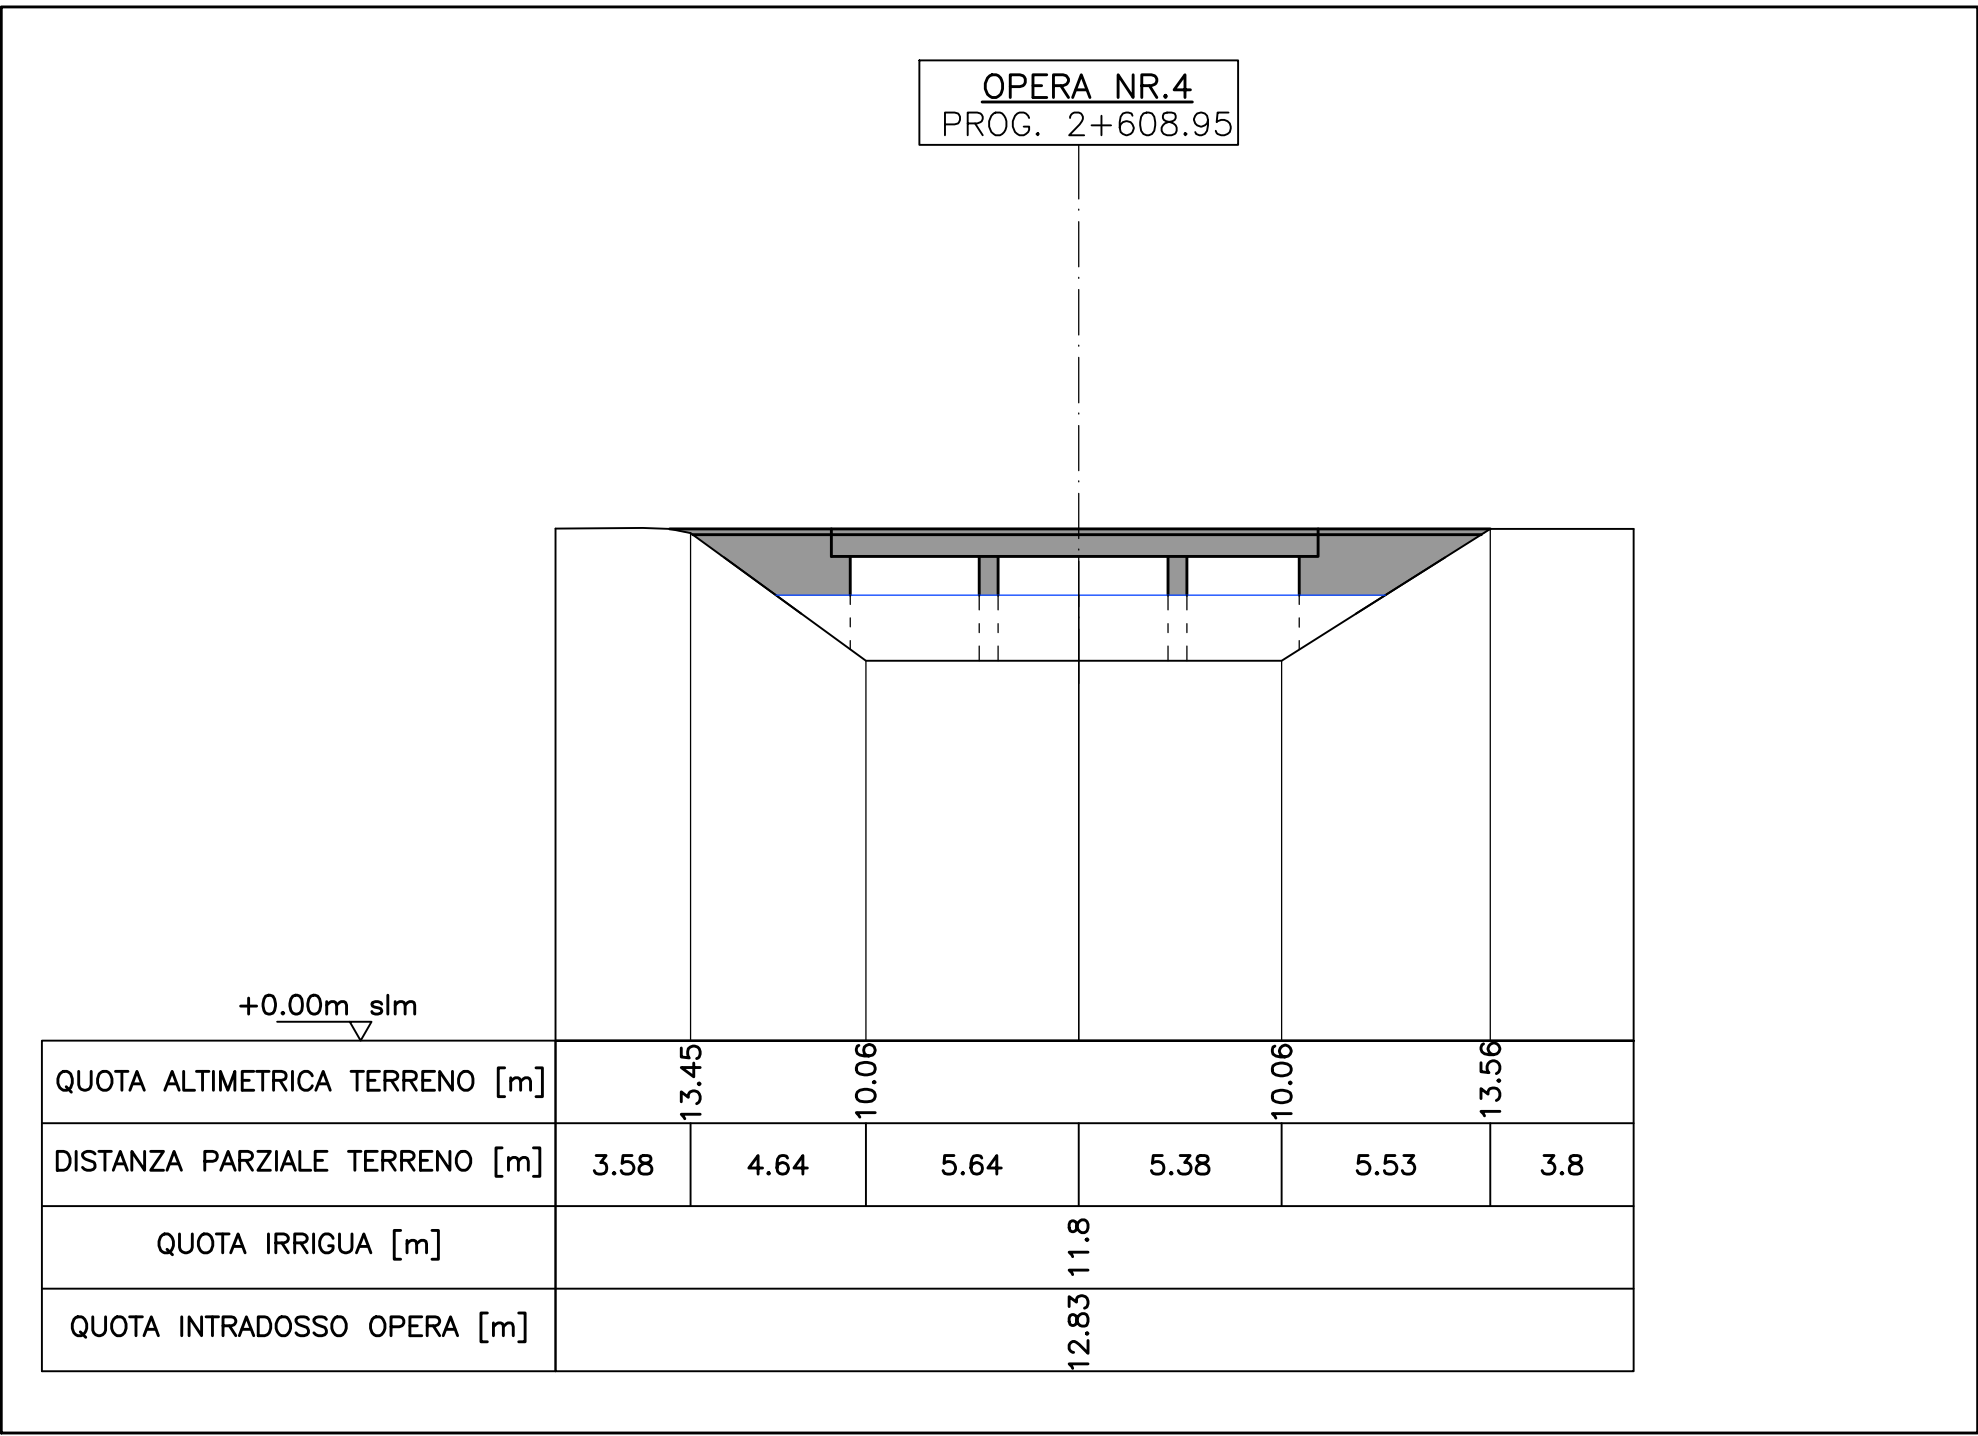
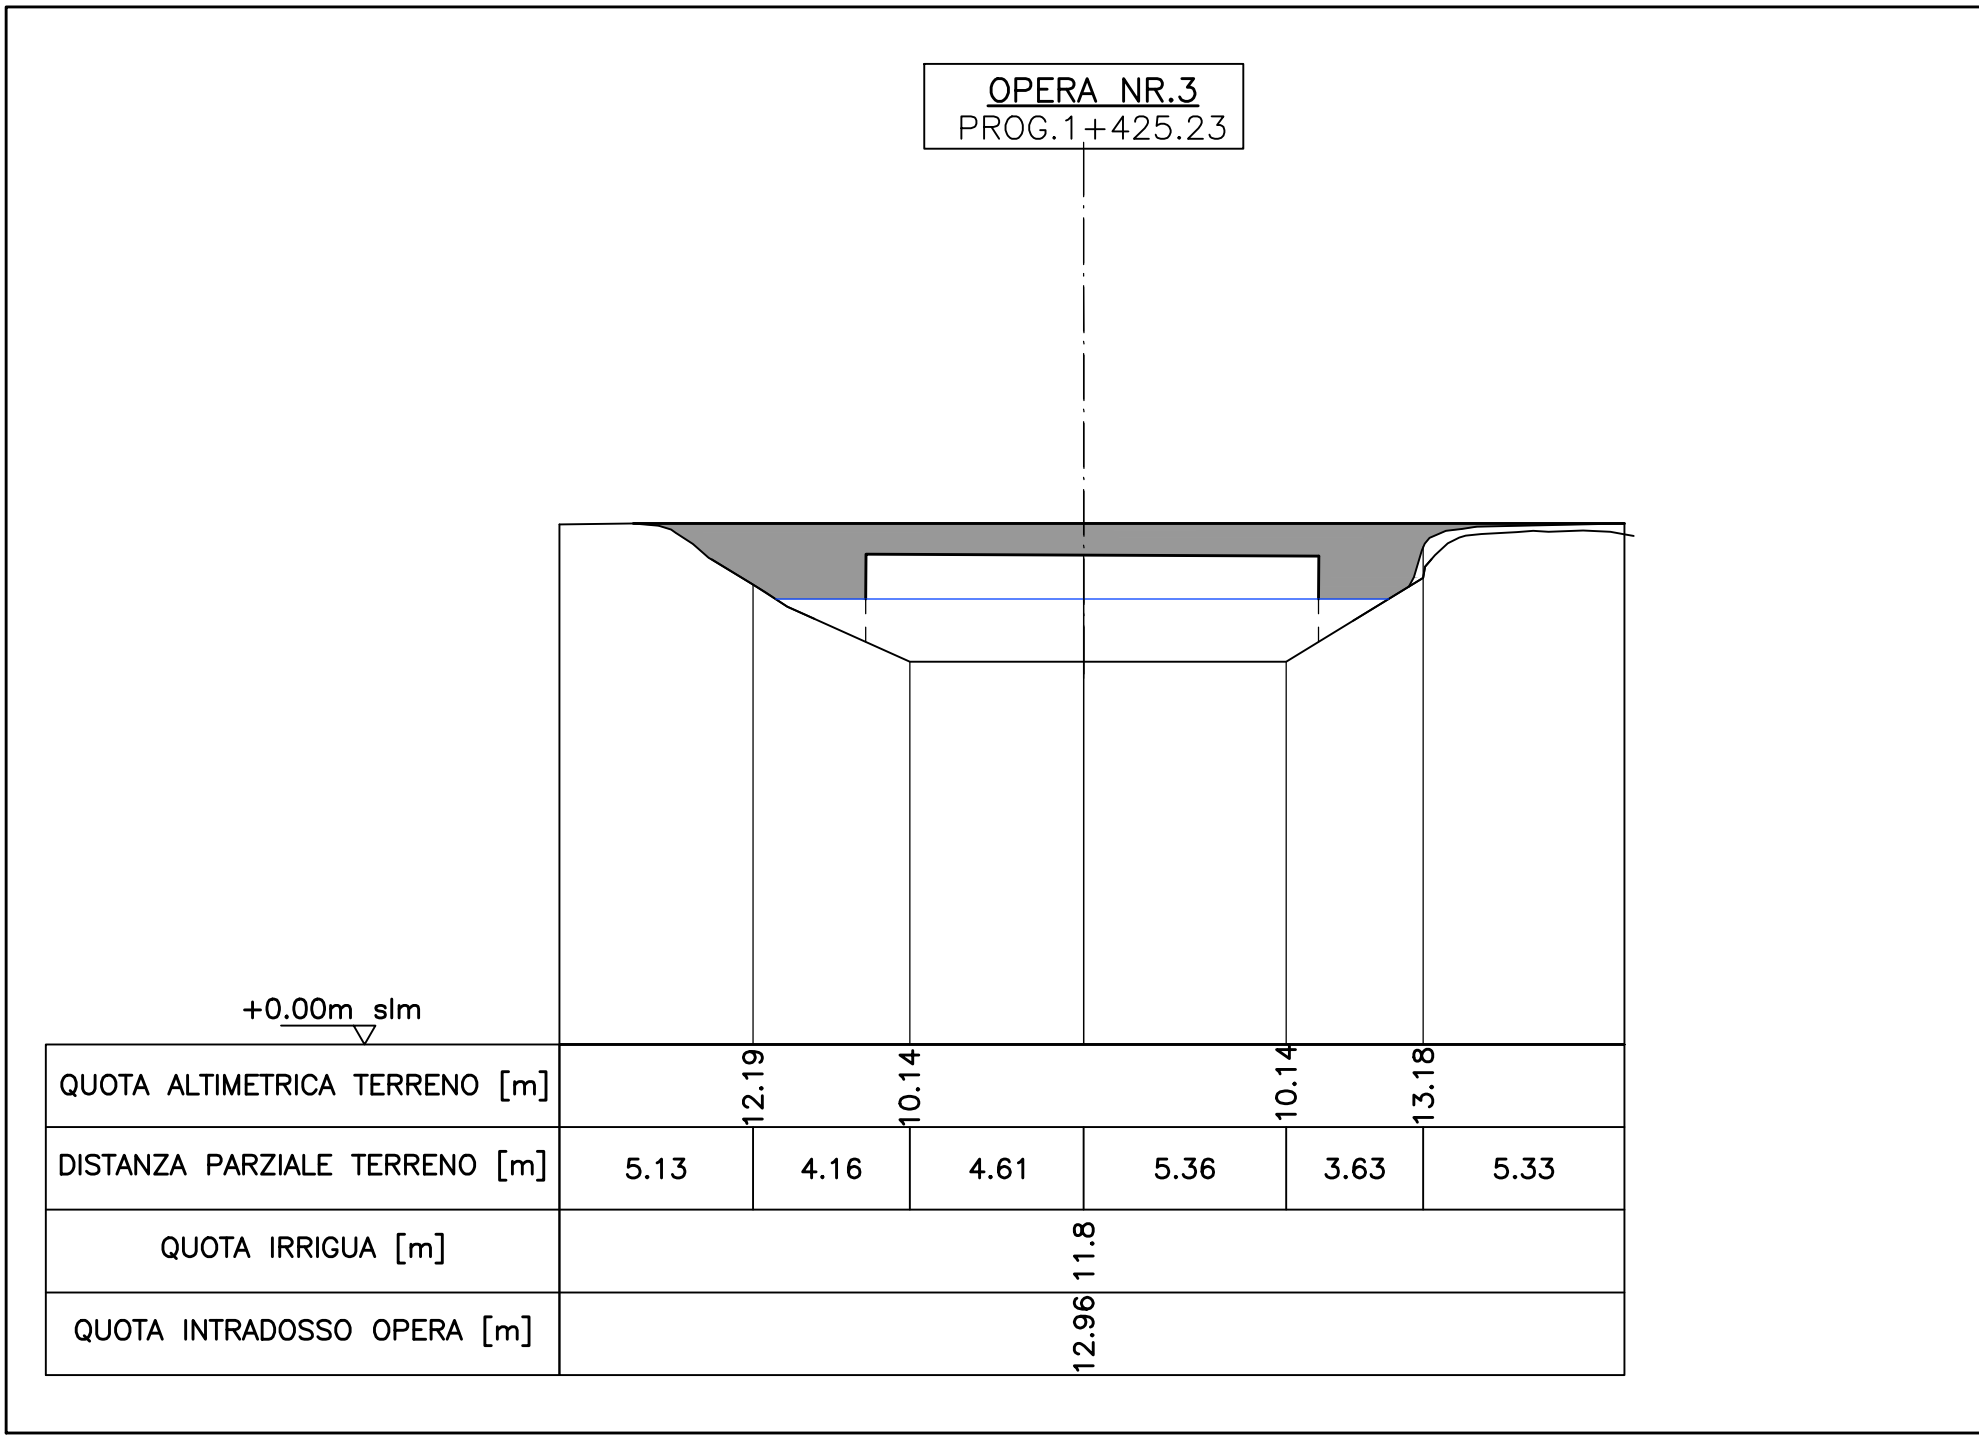


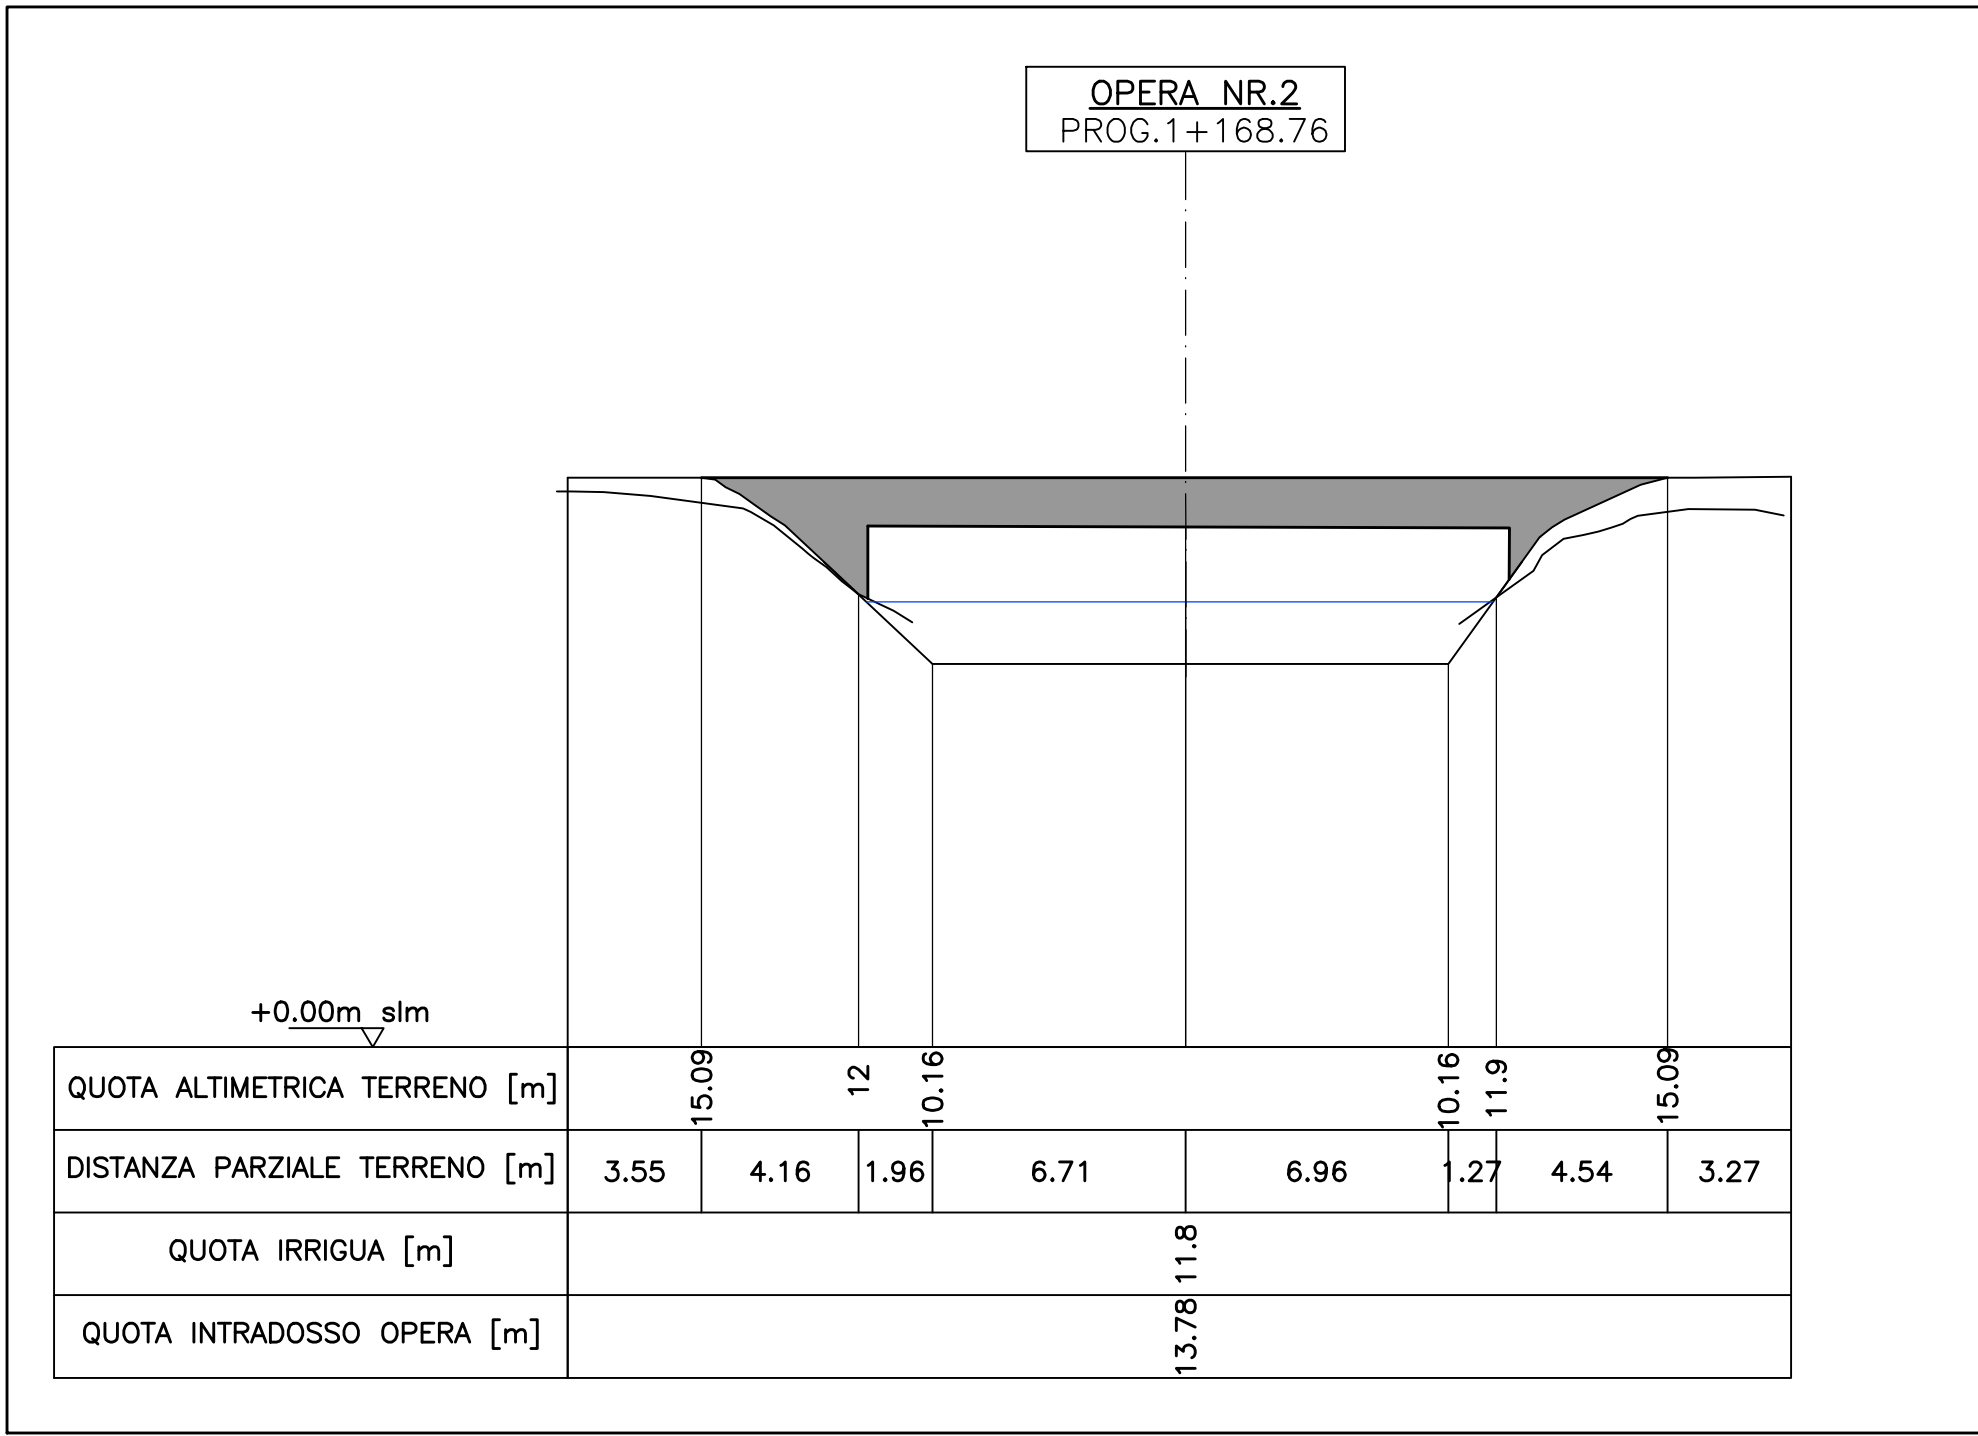

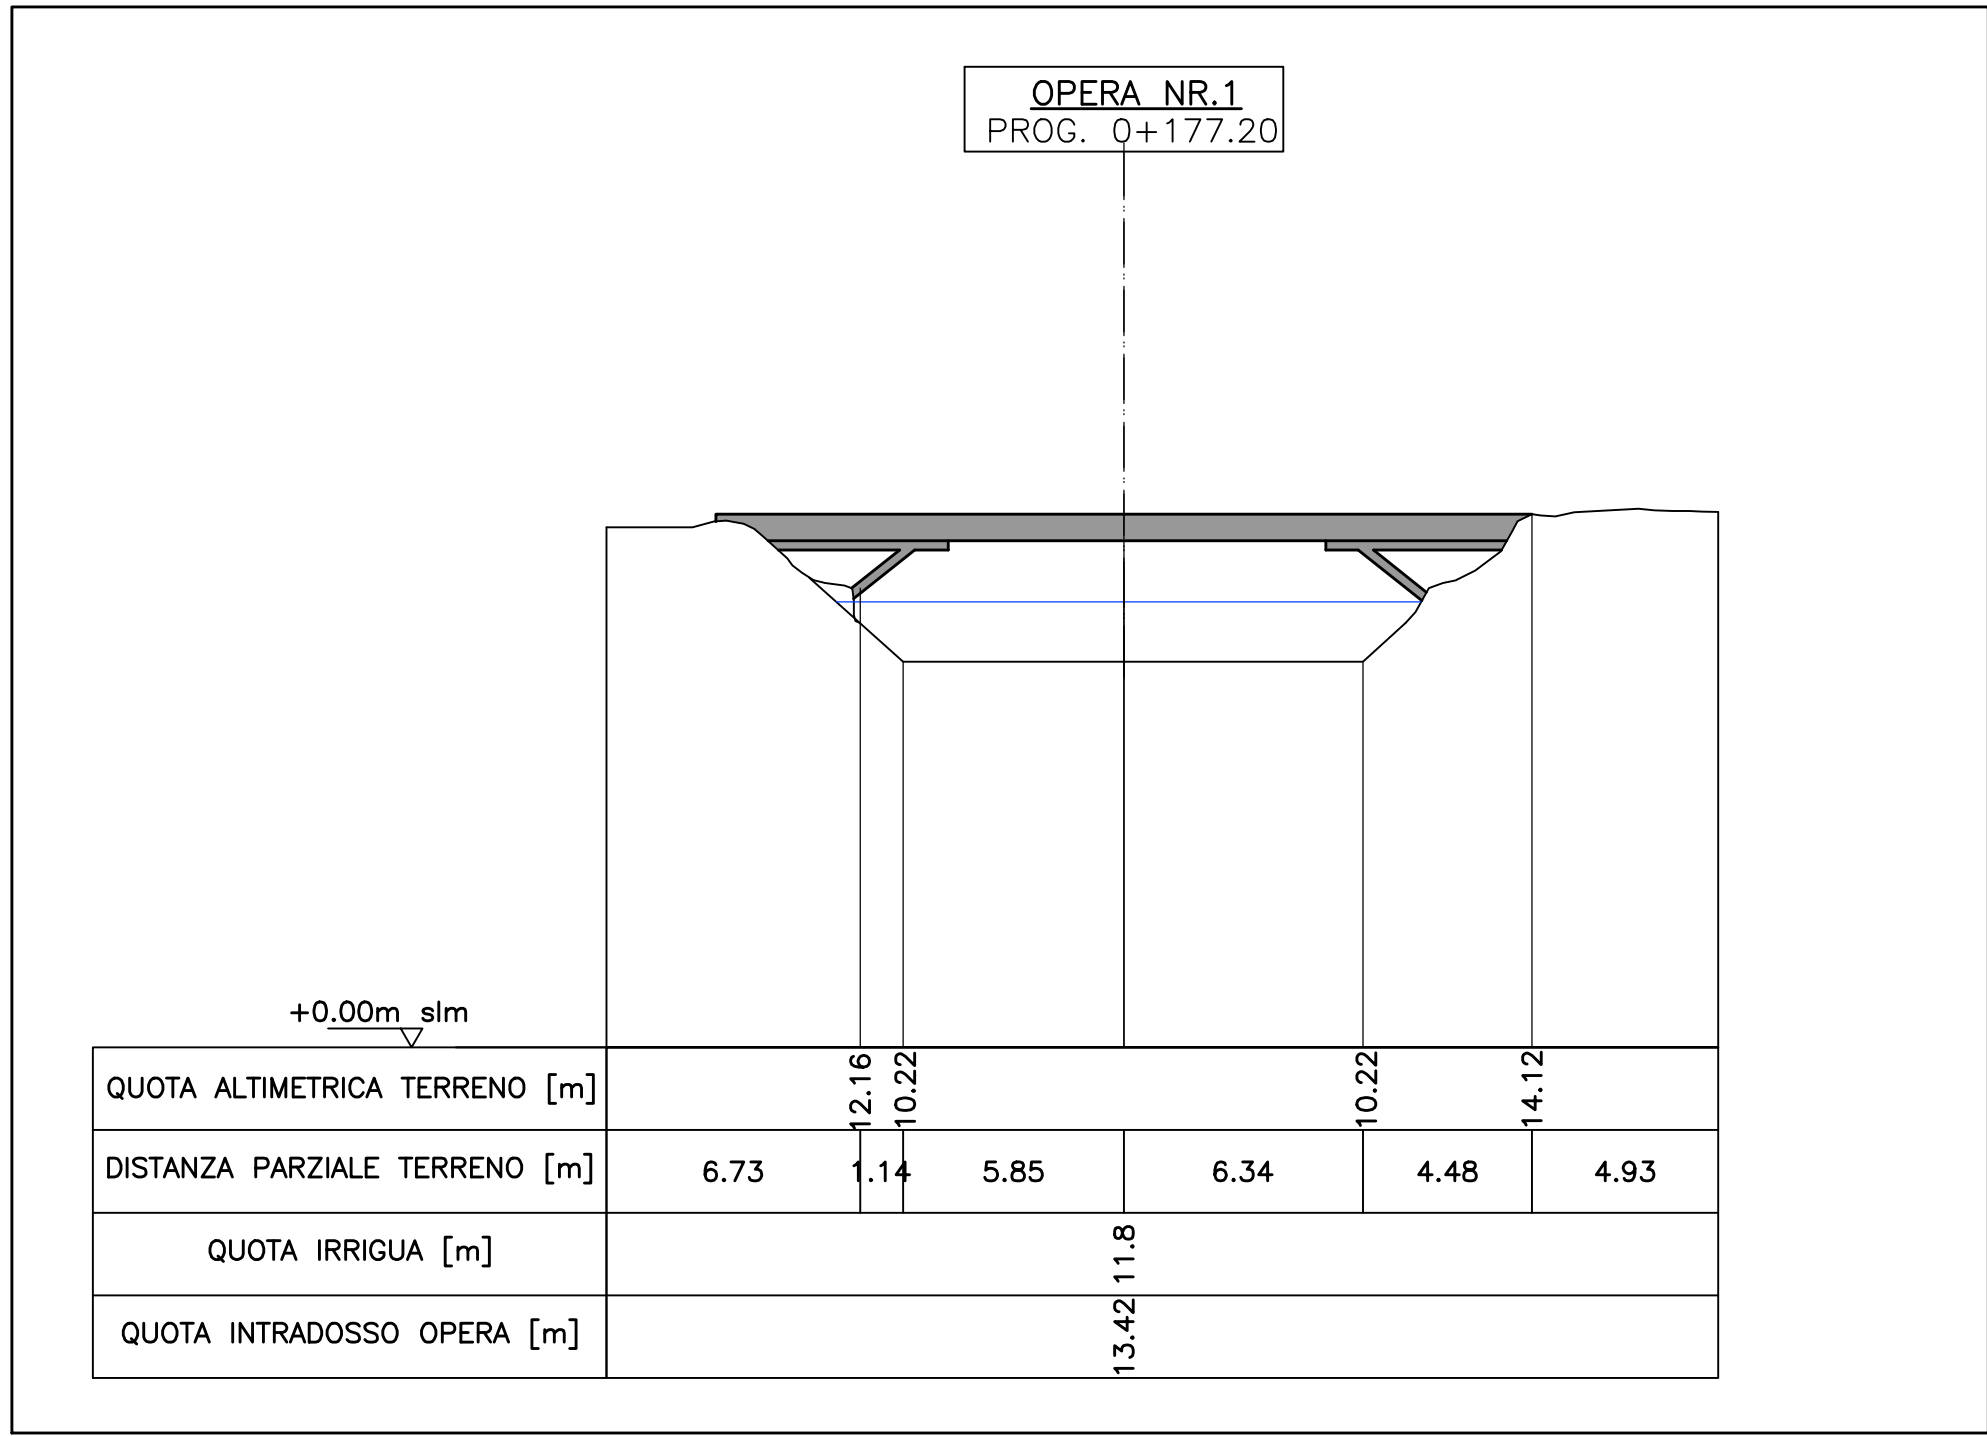

CONSORZIO DI BONIFICA PIANURA DI FERRARA

Sede legale e recapito postale:
44121 Ferrara - Via Borgo dei Leoni, 28 - C.F. 93076450381
web: www.bonificaferrara.it - e-mail: info@bonificaferrara.it
pec: posta.certificata@pec.bonificaferrara.it
aderente al 

CANALE S. NICOLÒ - MEDELANA (OC92)

PROGETTO ESECUTIVO



Finanziato dall'Unione europea
NextGenerationEU



Mims
Ministero delle Infrastrutture e della Mobilità Sostenibile

Ripristino delle condizioni di stabilità arginale del canale San Nicolò -Medelana
CUP: J96G20000500001

PNRR-M2C4-I4.1-A2-1: Ripristino della piena funzionalità idraulica del canale S. Nicolò Medelana

ELABORATI GRAFICI

SEZIONI STATO ATTUALE PROSPETTI OPERE D'ARTE TAV. 1/2

Data:

09/11/2021

Elab.:

D-3820-CONSNM-PE-07-07

Rev.:

01
AGOSTO 2022



STUDIO ITA

IL PROGETTISTA
(Dott. Ing. Elisa Maniezze)

IL RESPONSABILE DEL PROCEDIMENTO
(Dott. Ing. Marco Volpi)

STUDIO ITA di Ing. Elisa Maniezze Sede legale e recapito postale - DAL LANCER 1 410100402 - TEL. 052 98700