
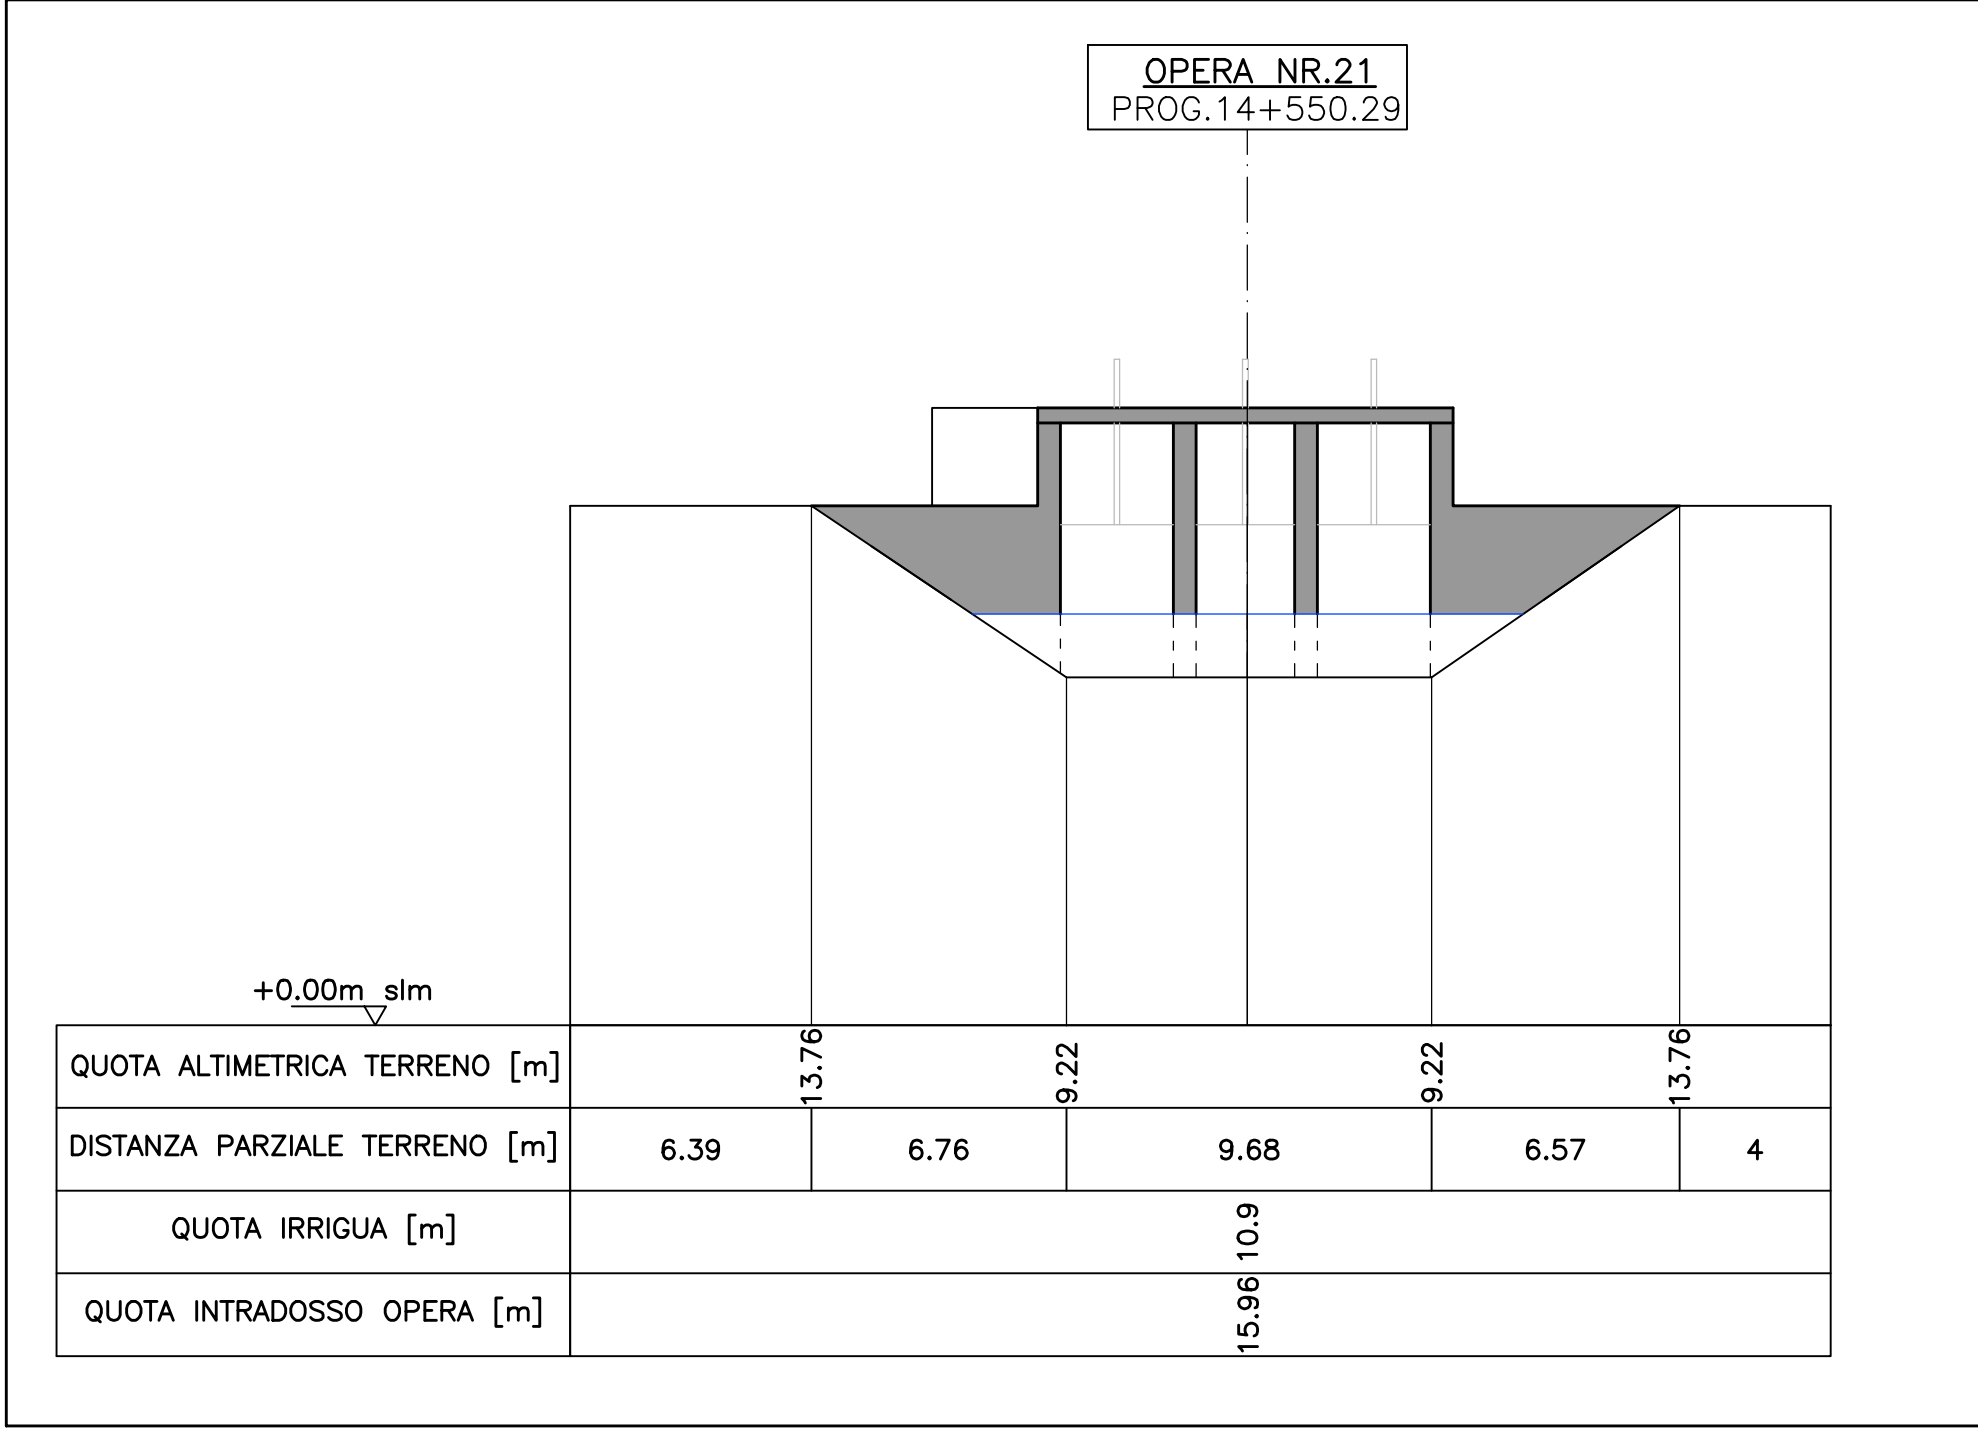
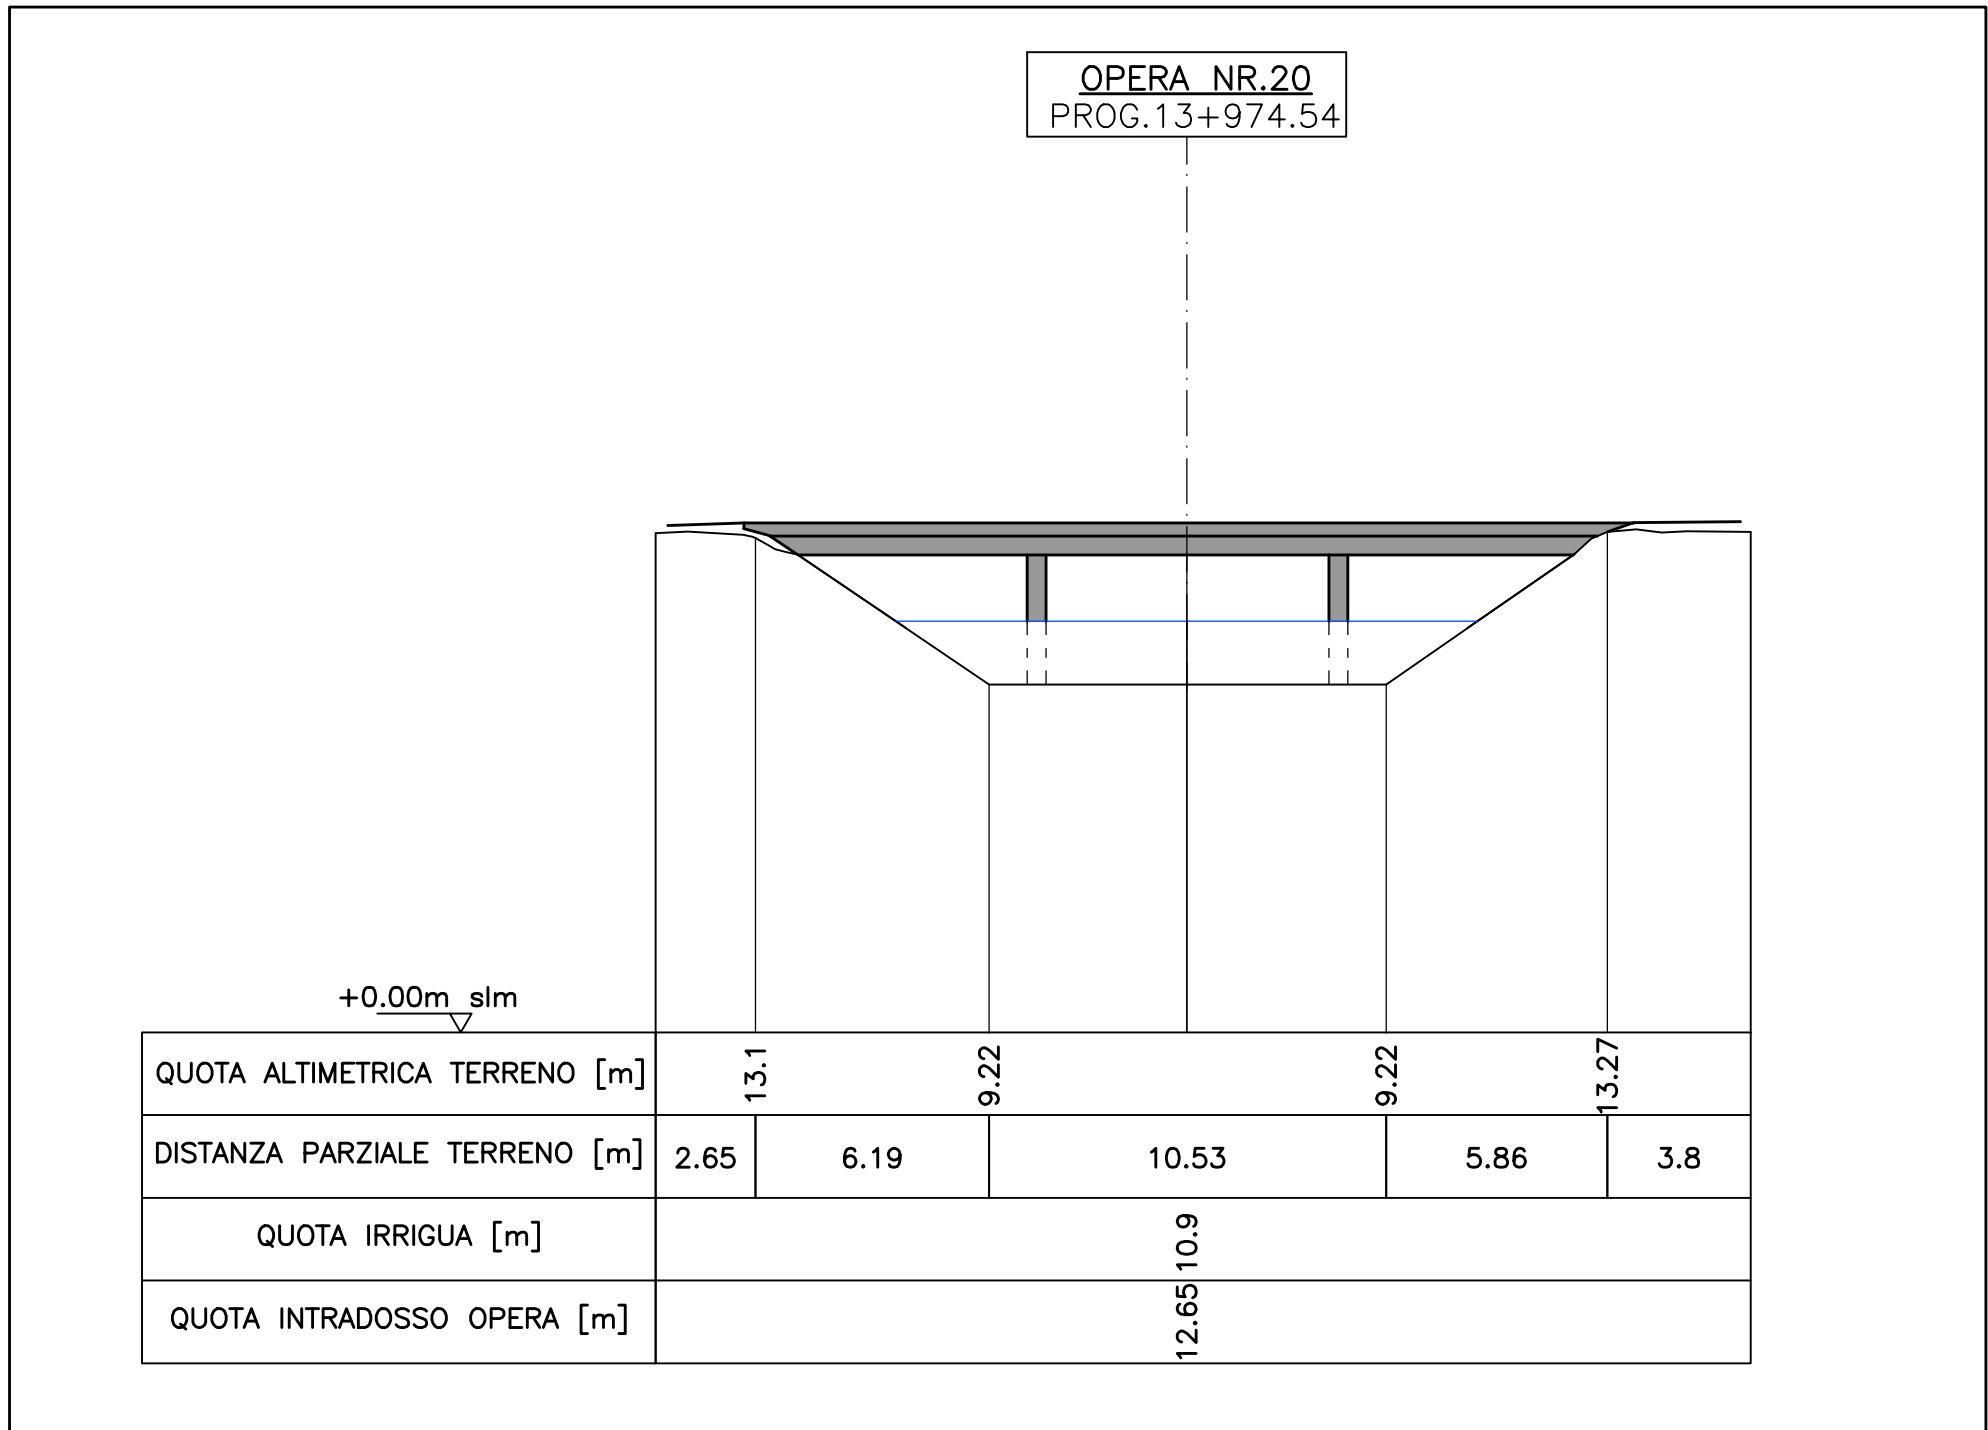
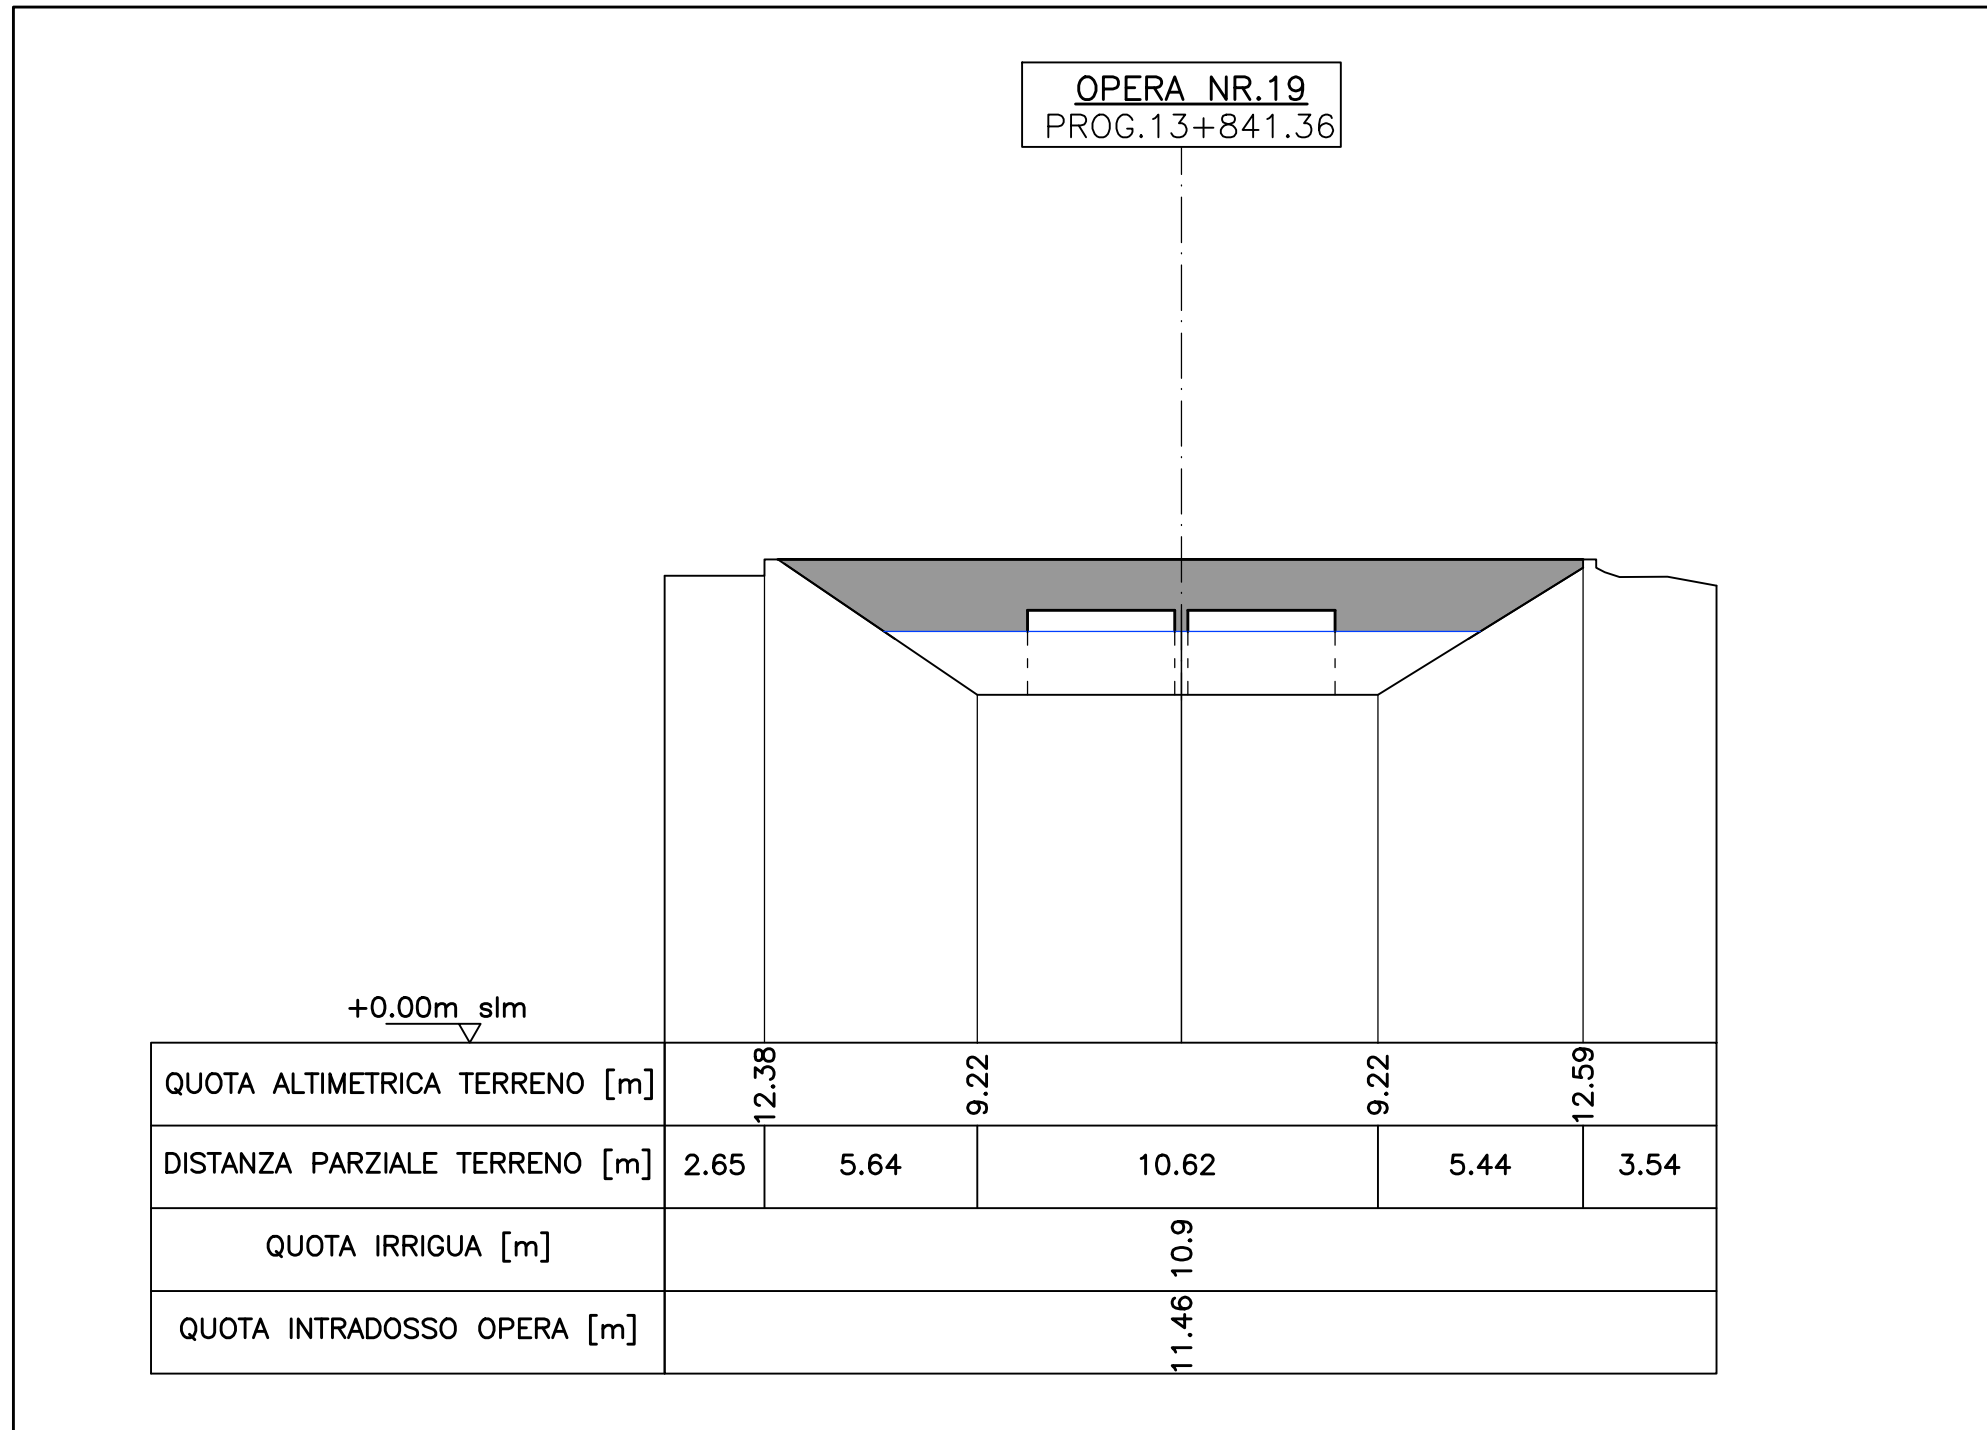
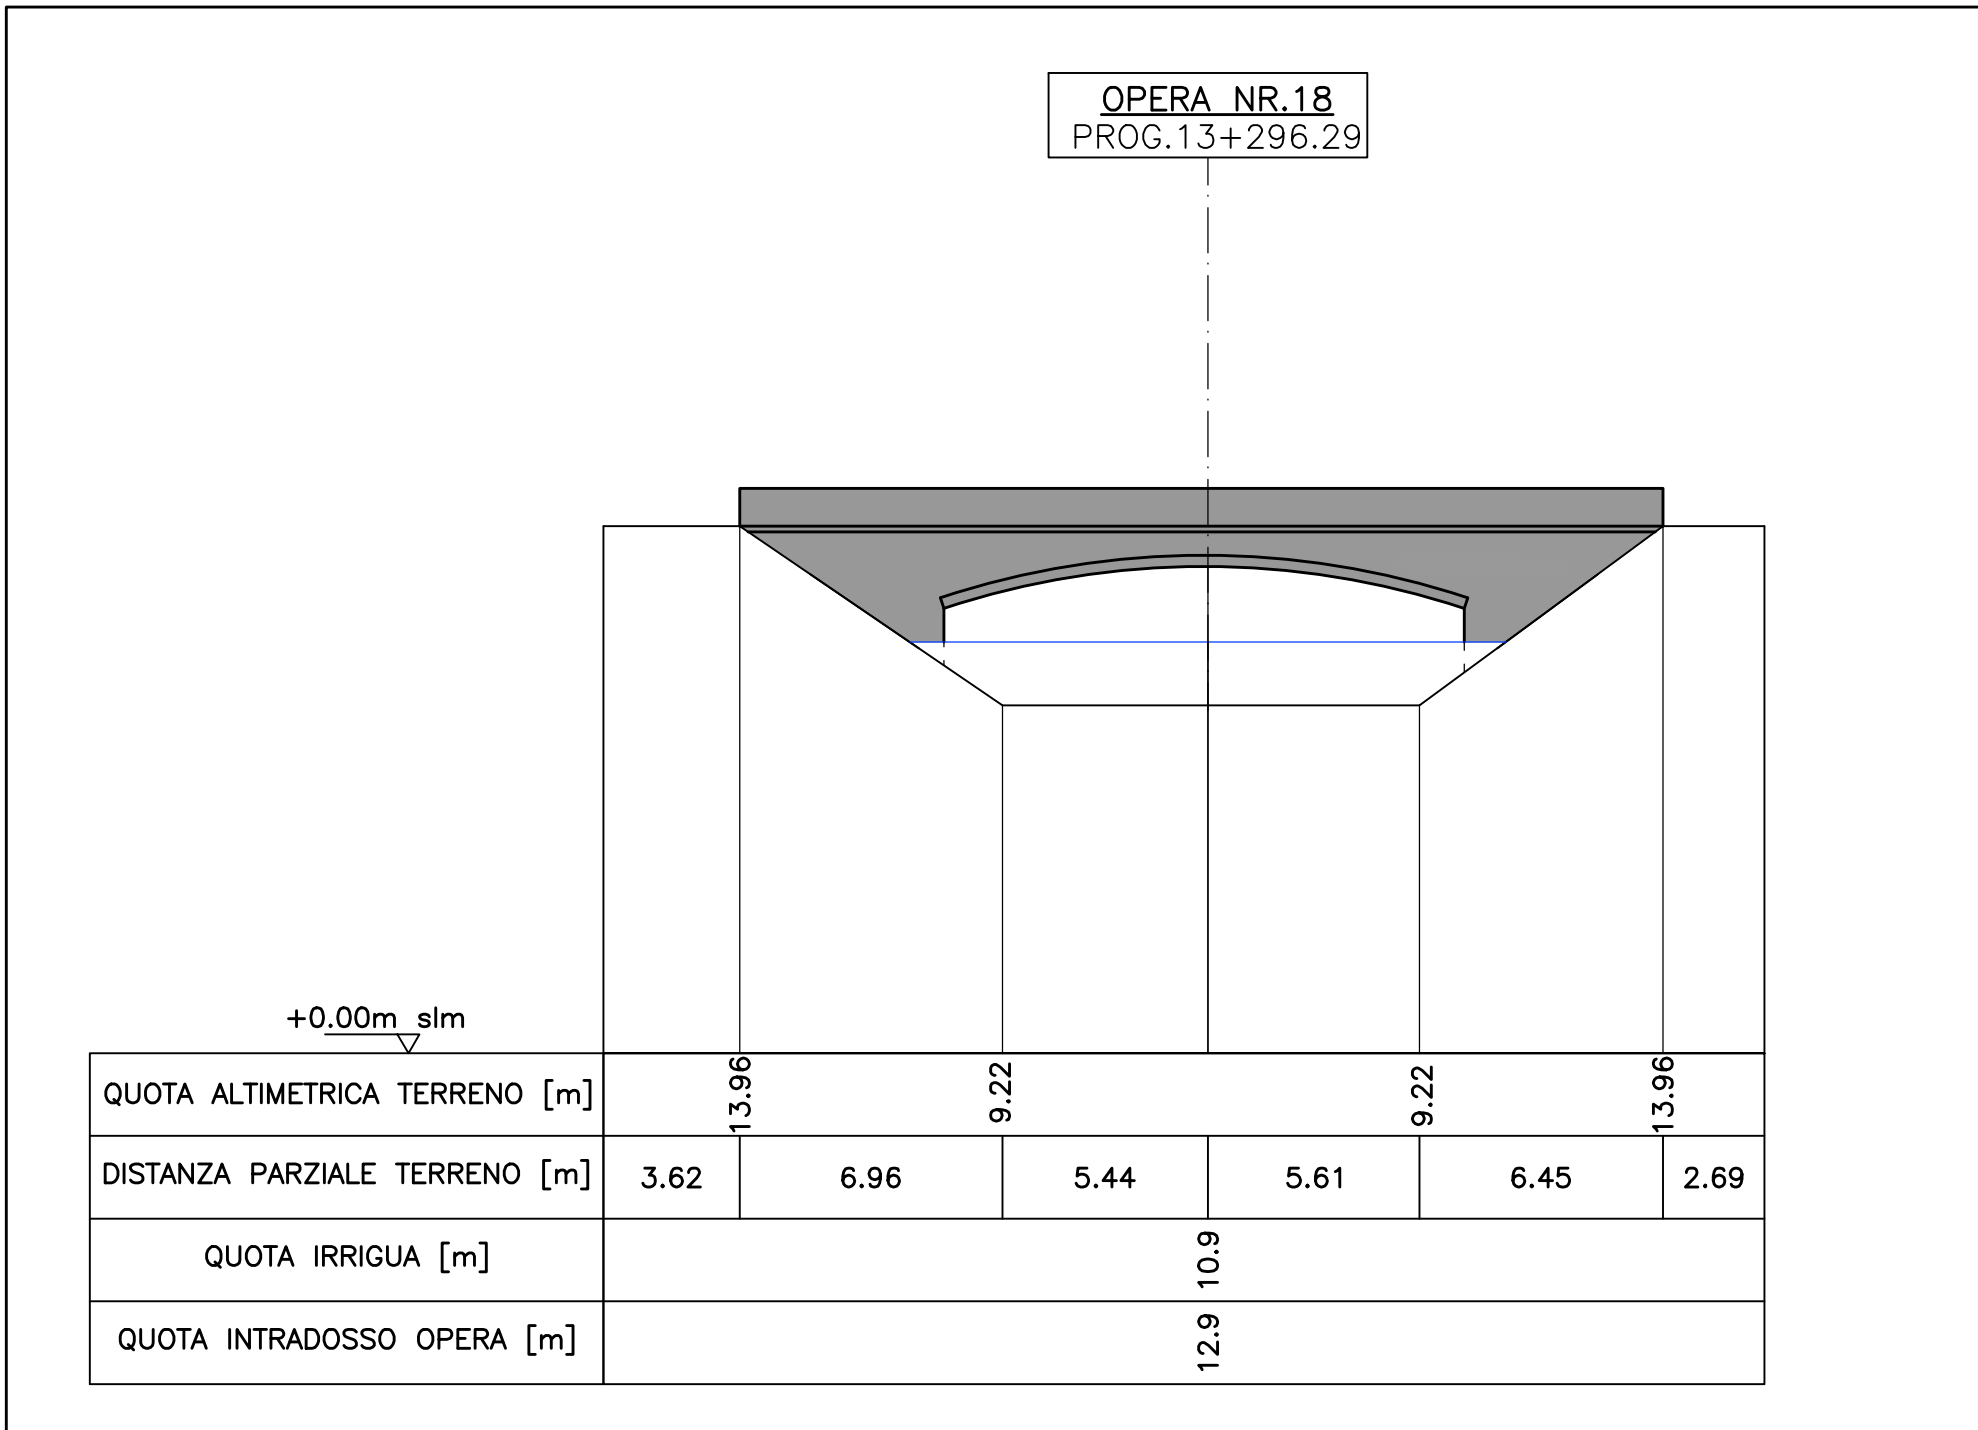
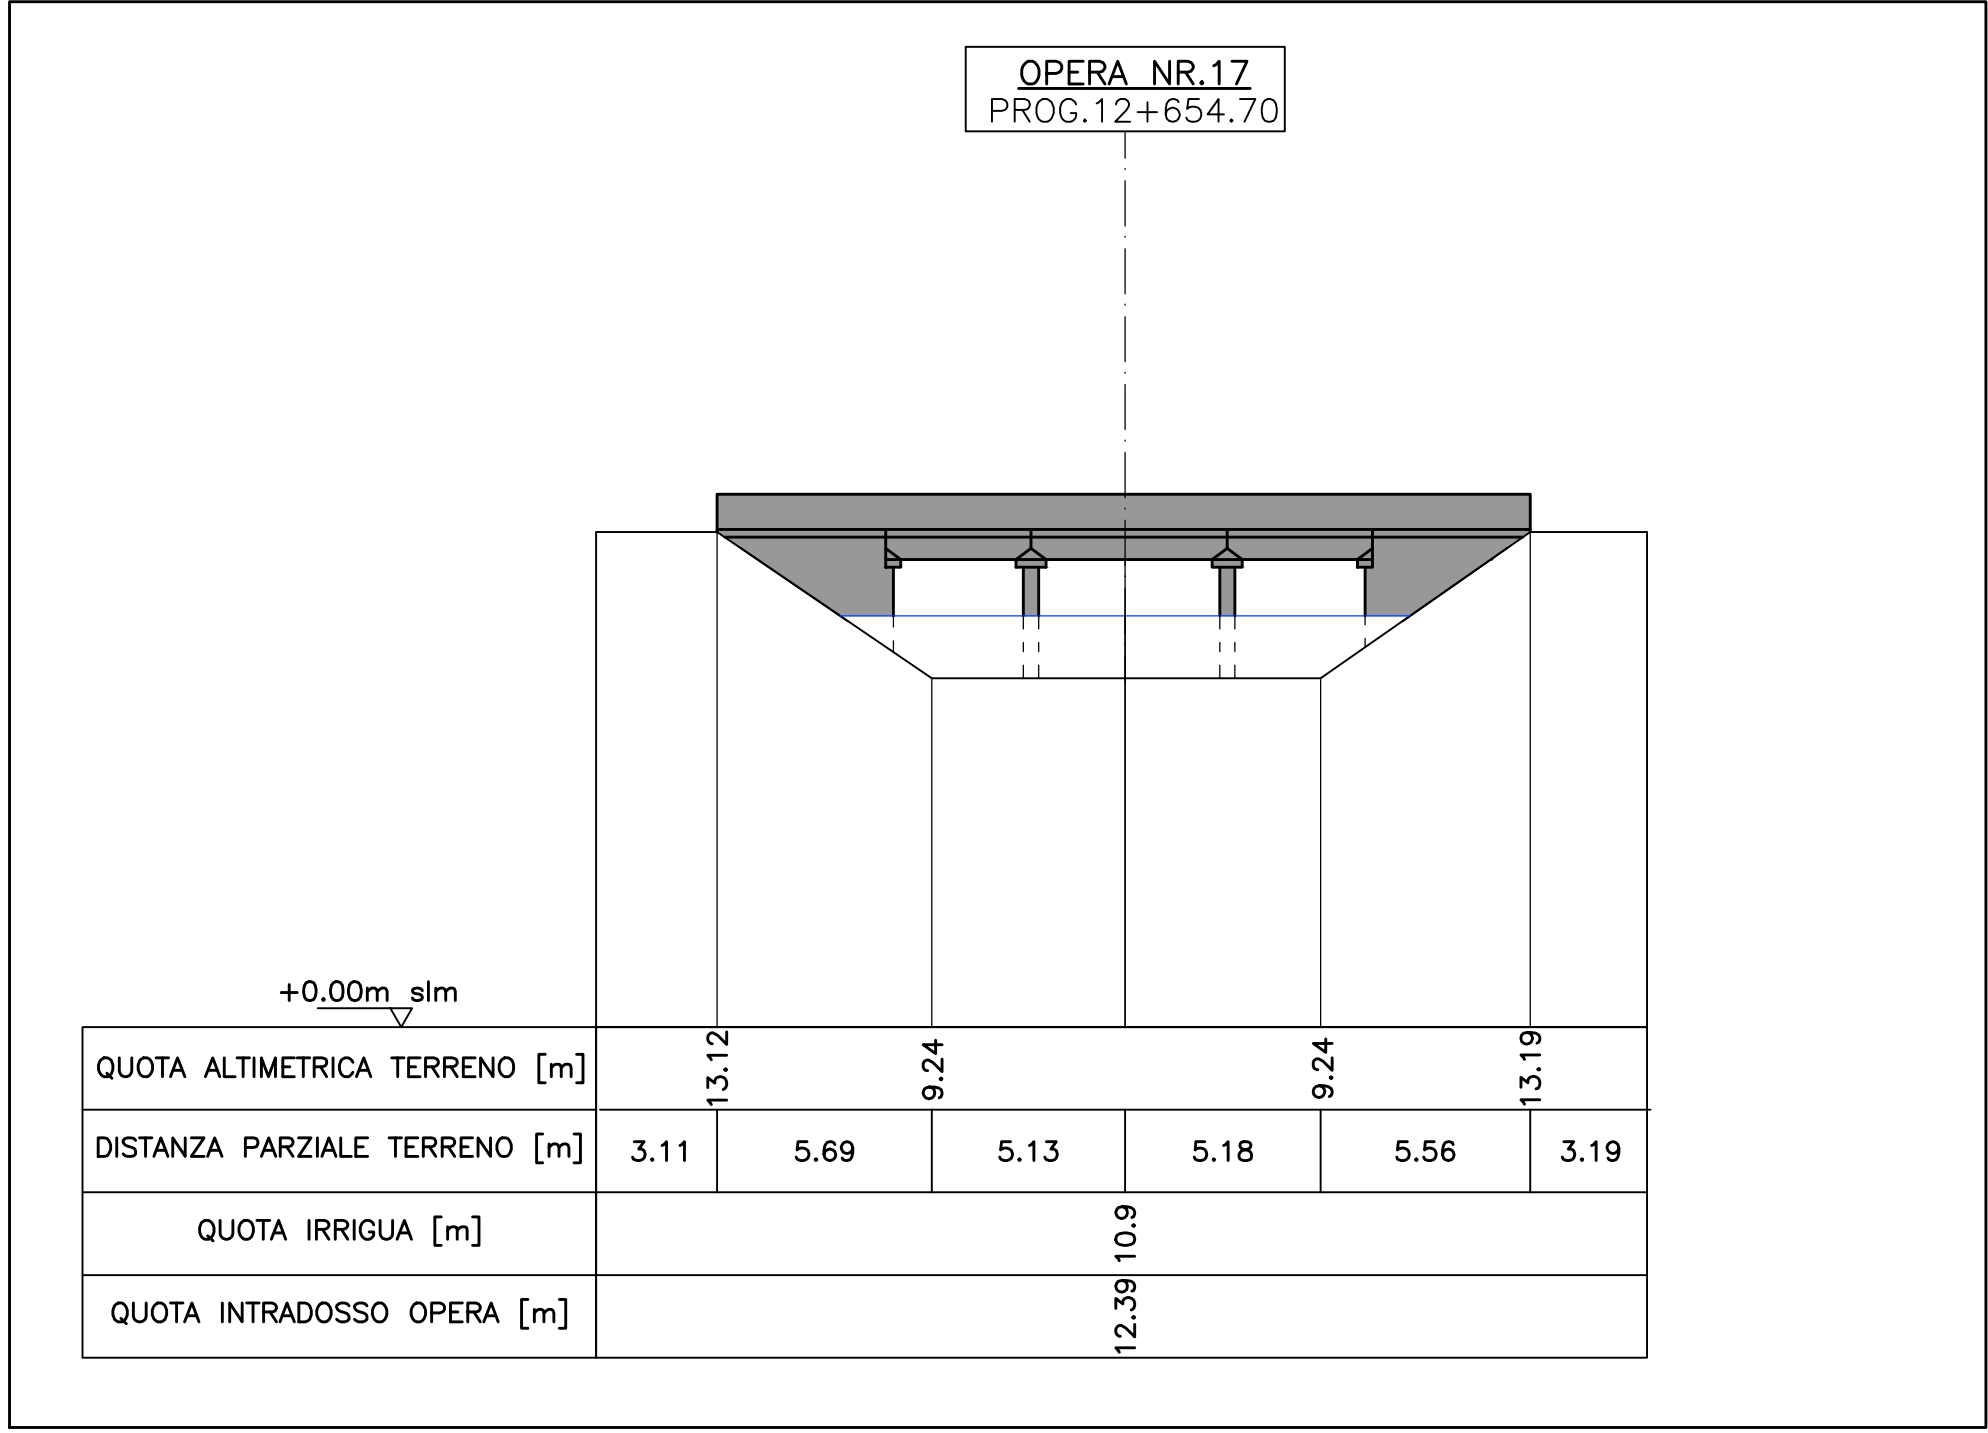
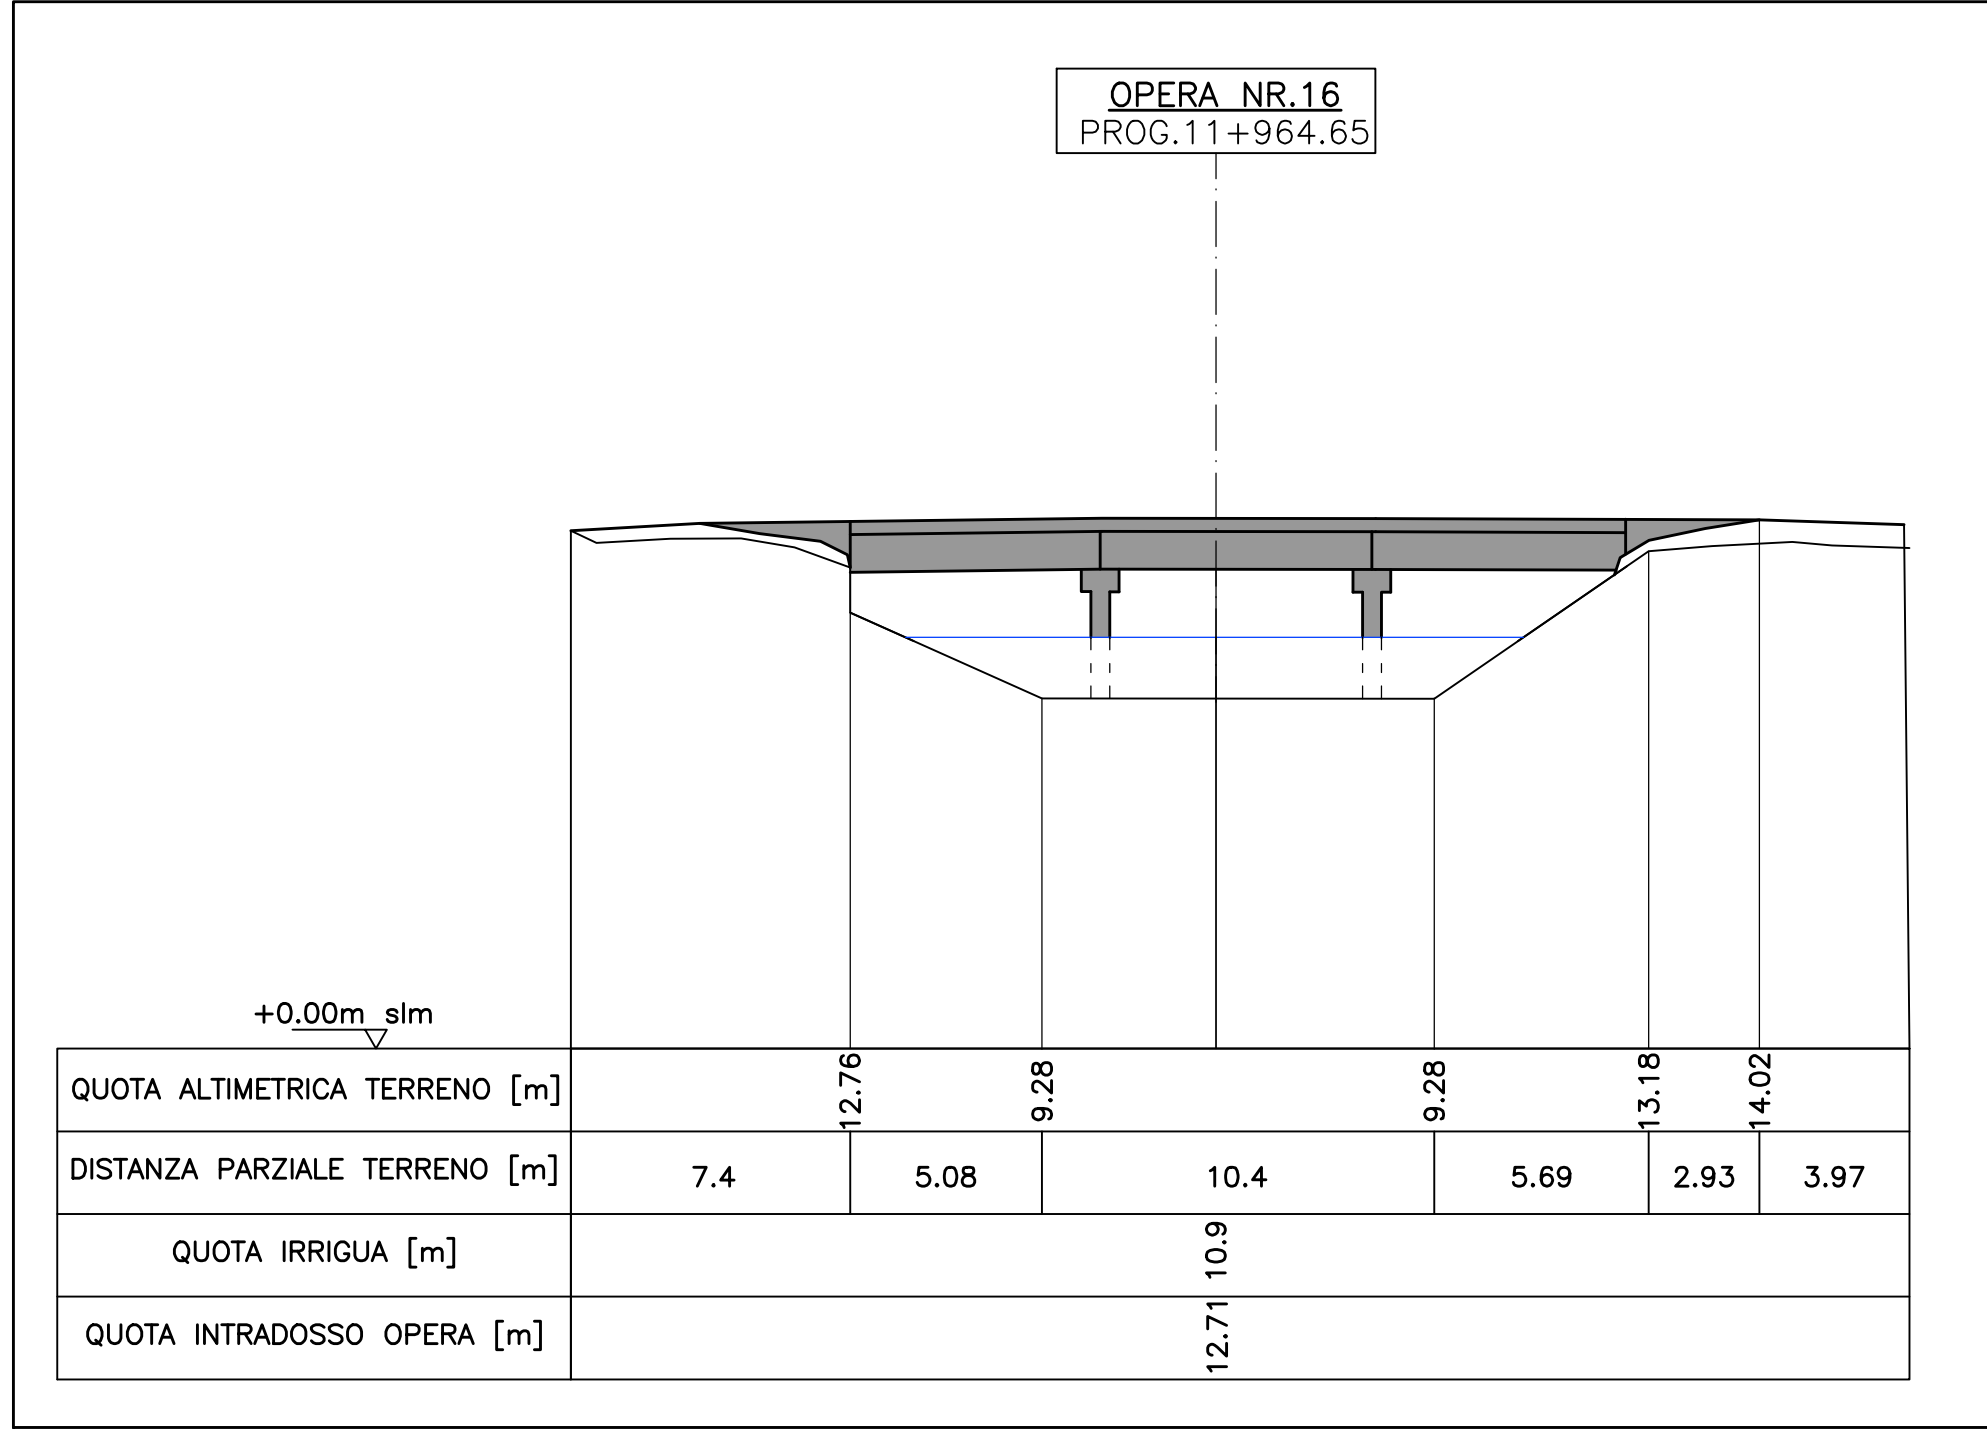
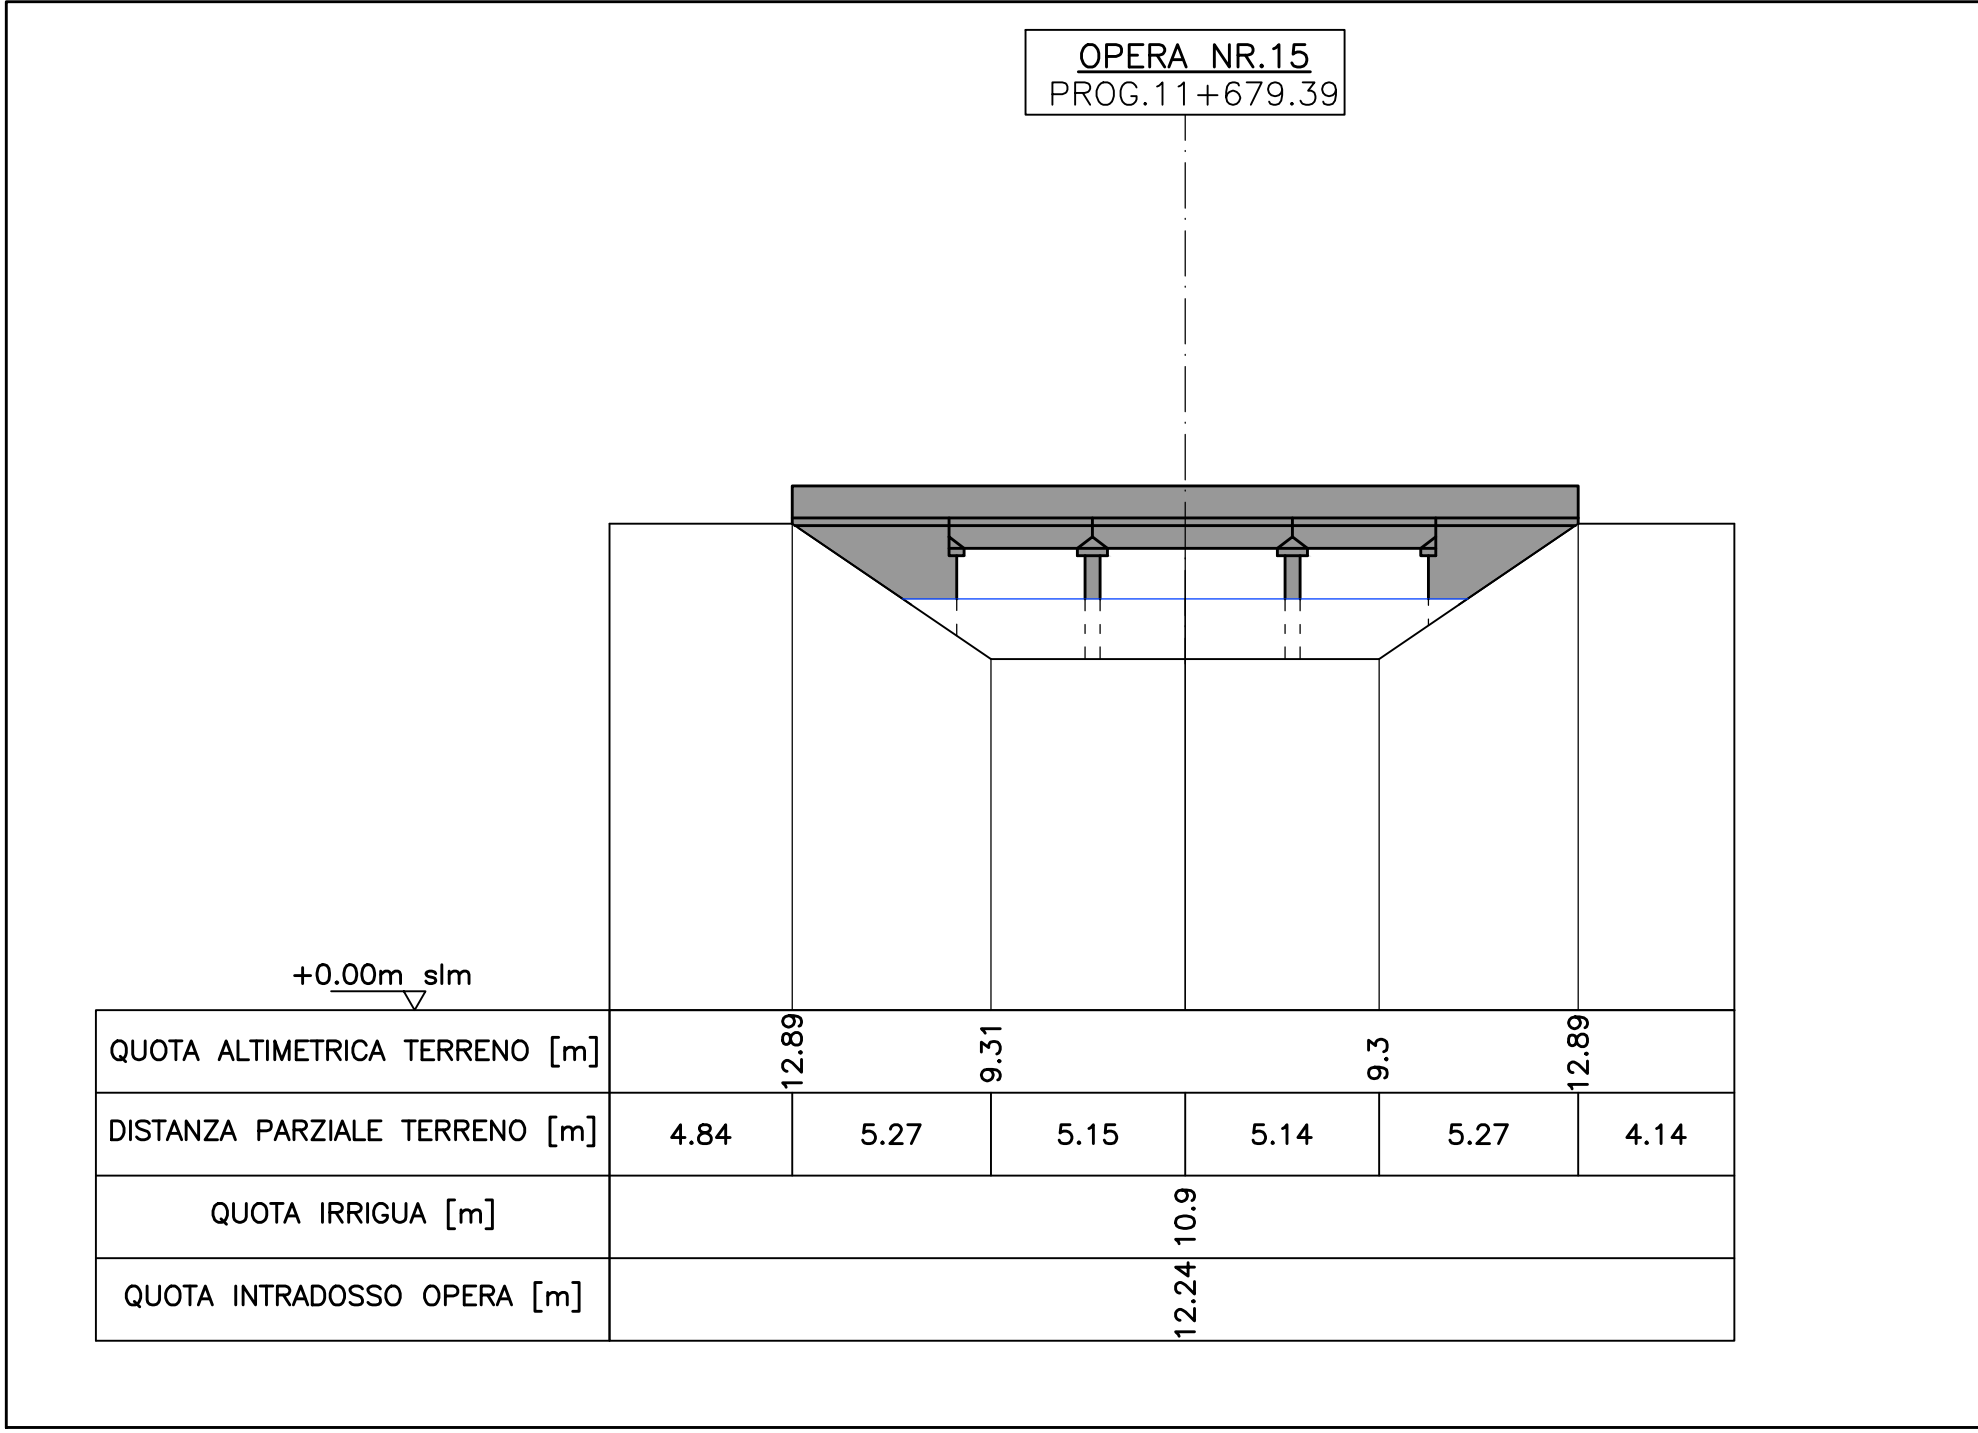
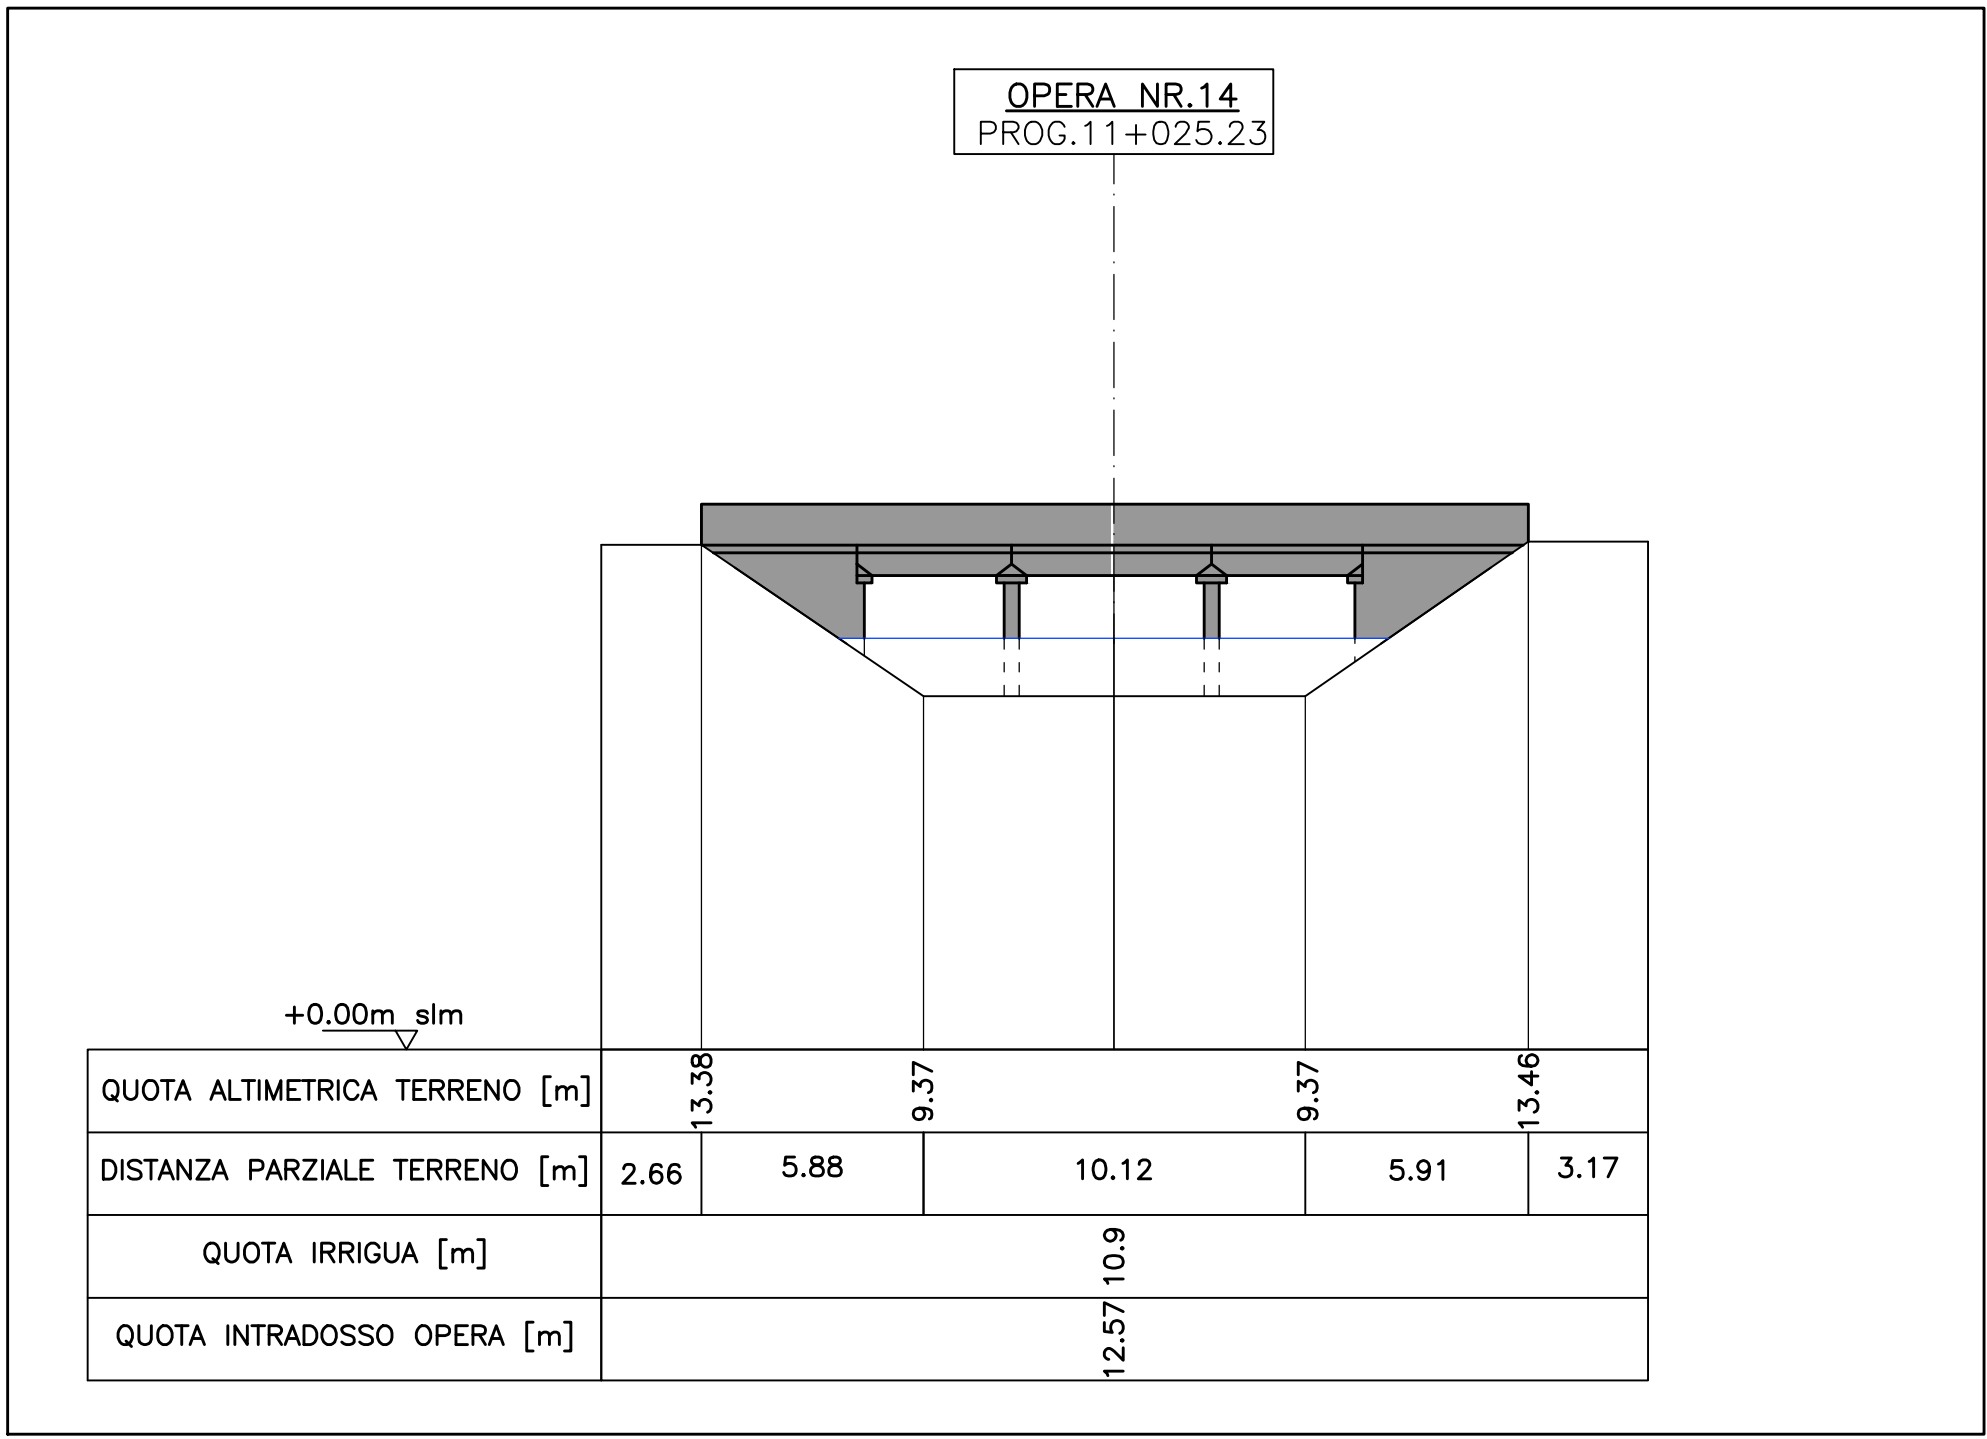
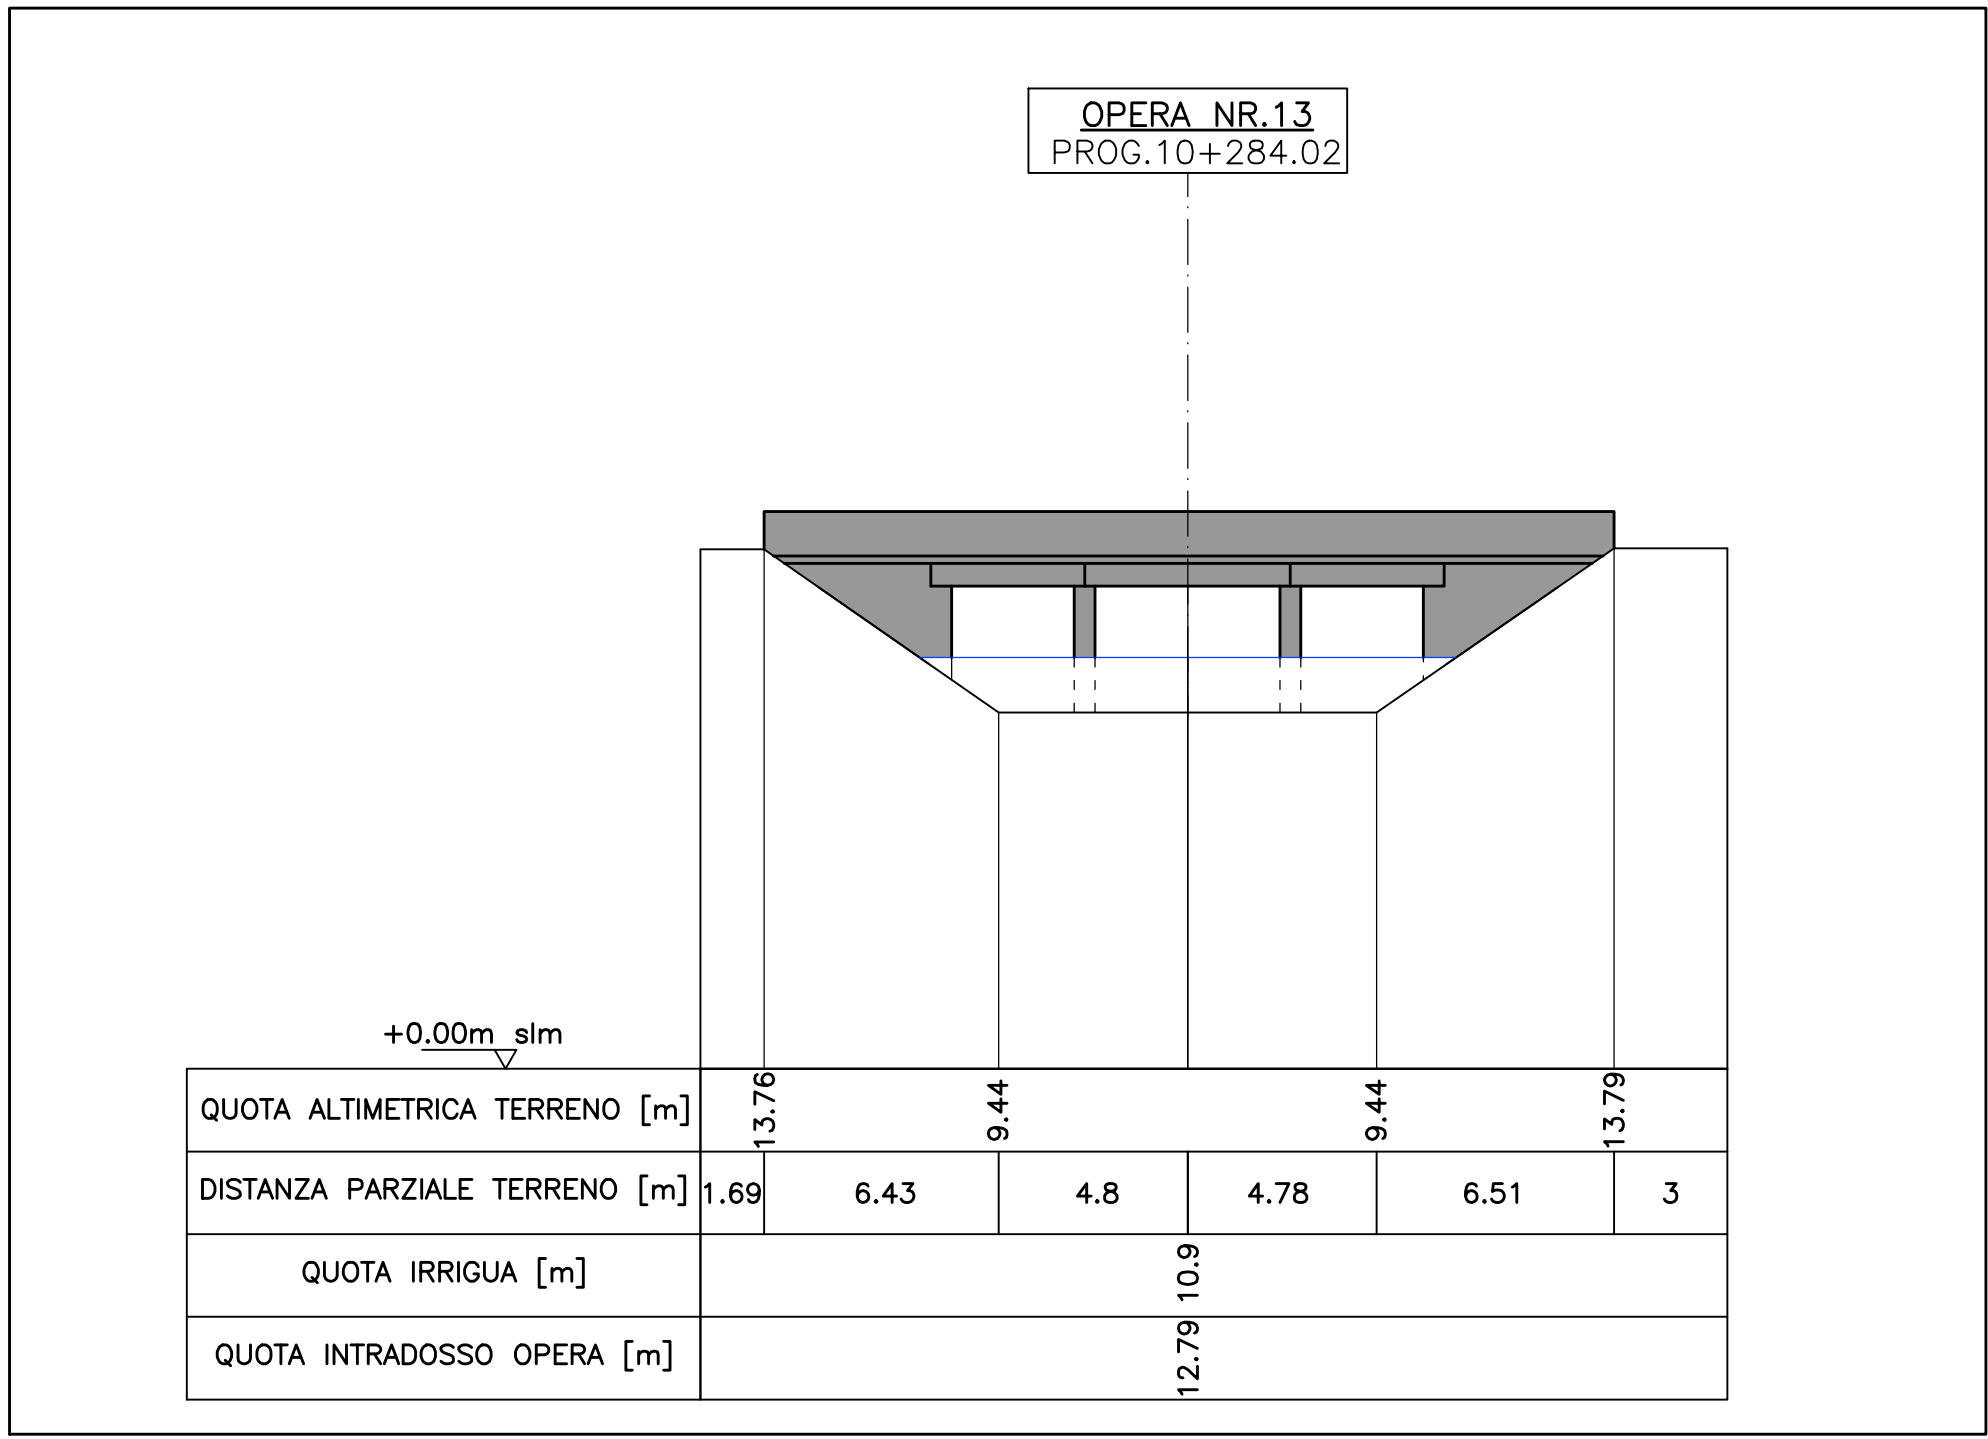
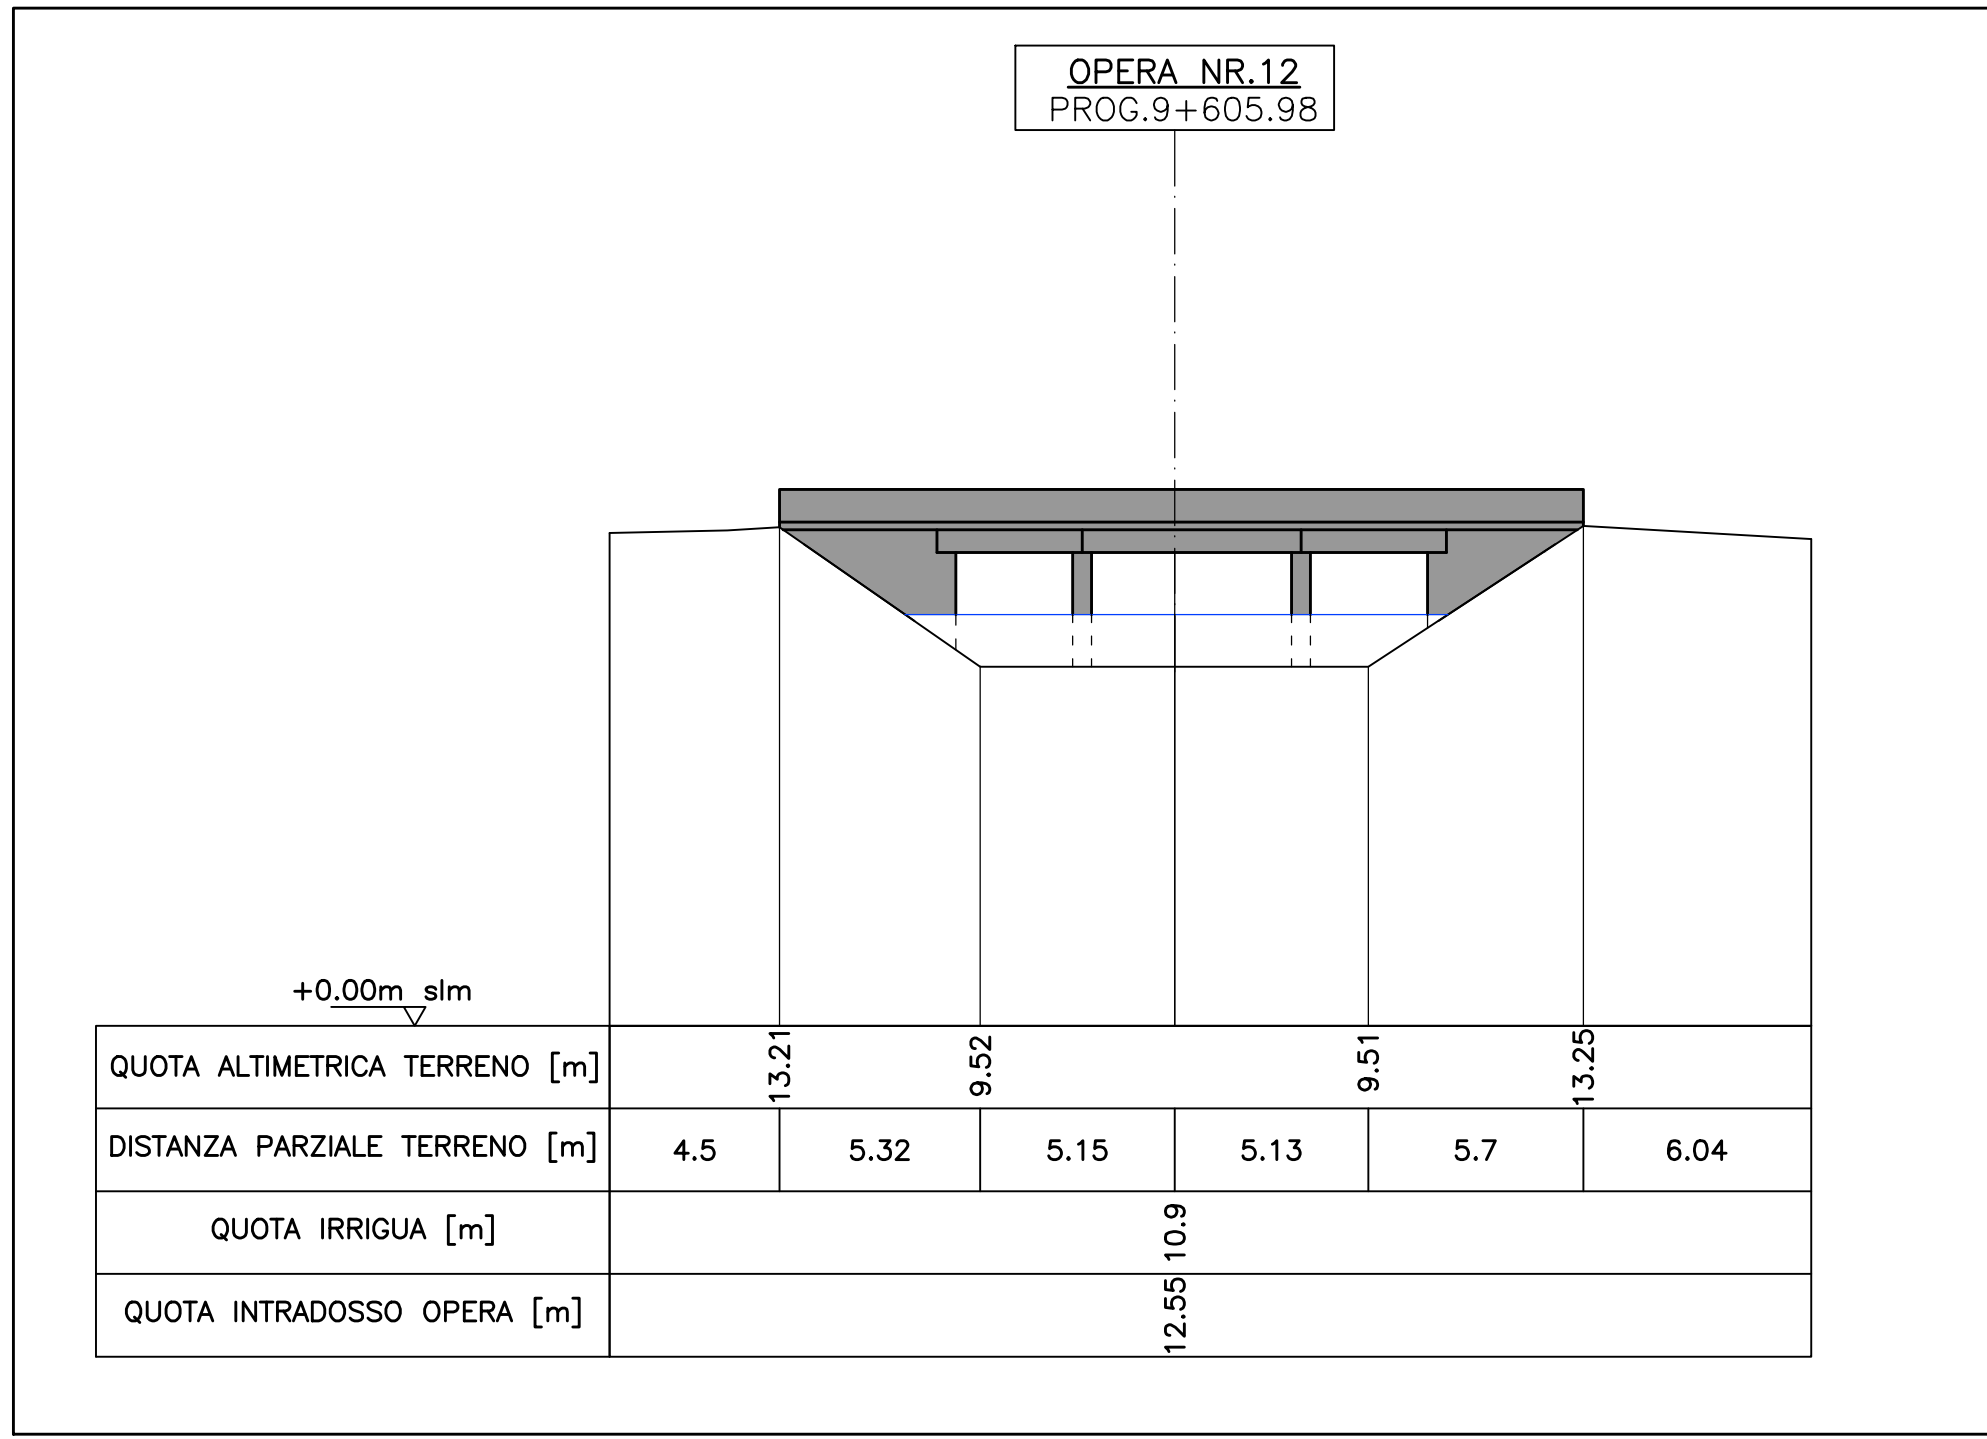


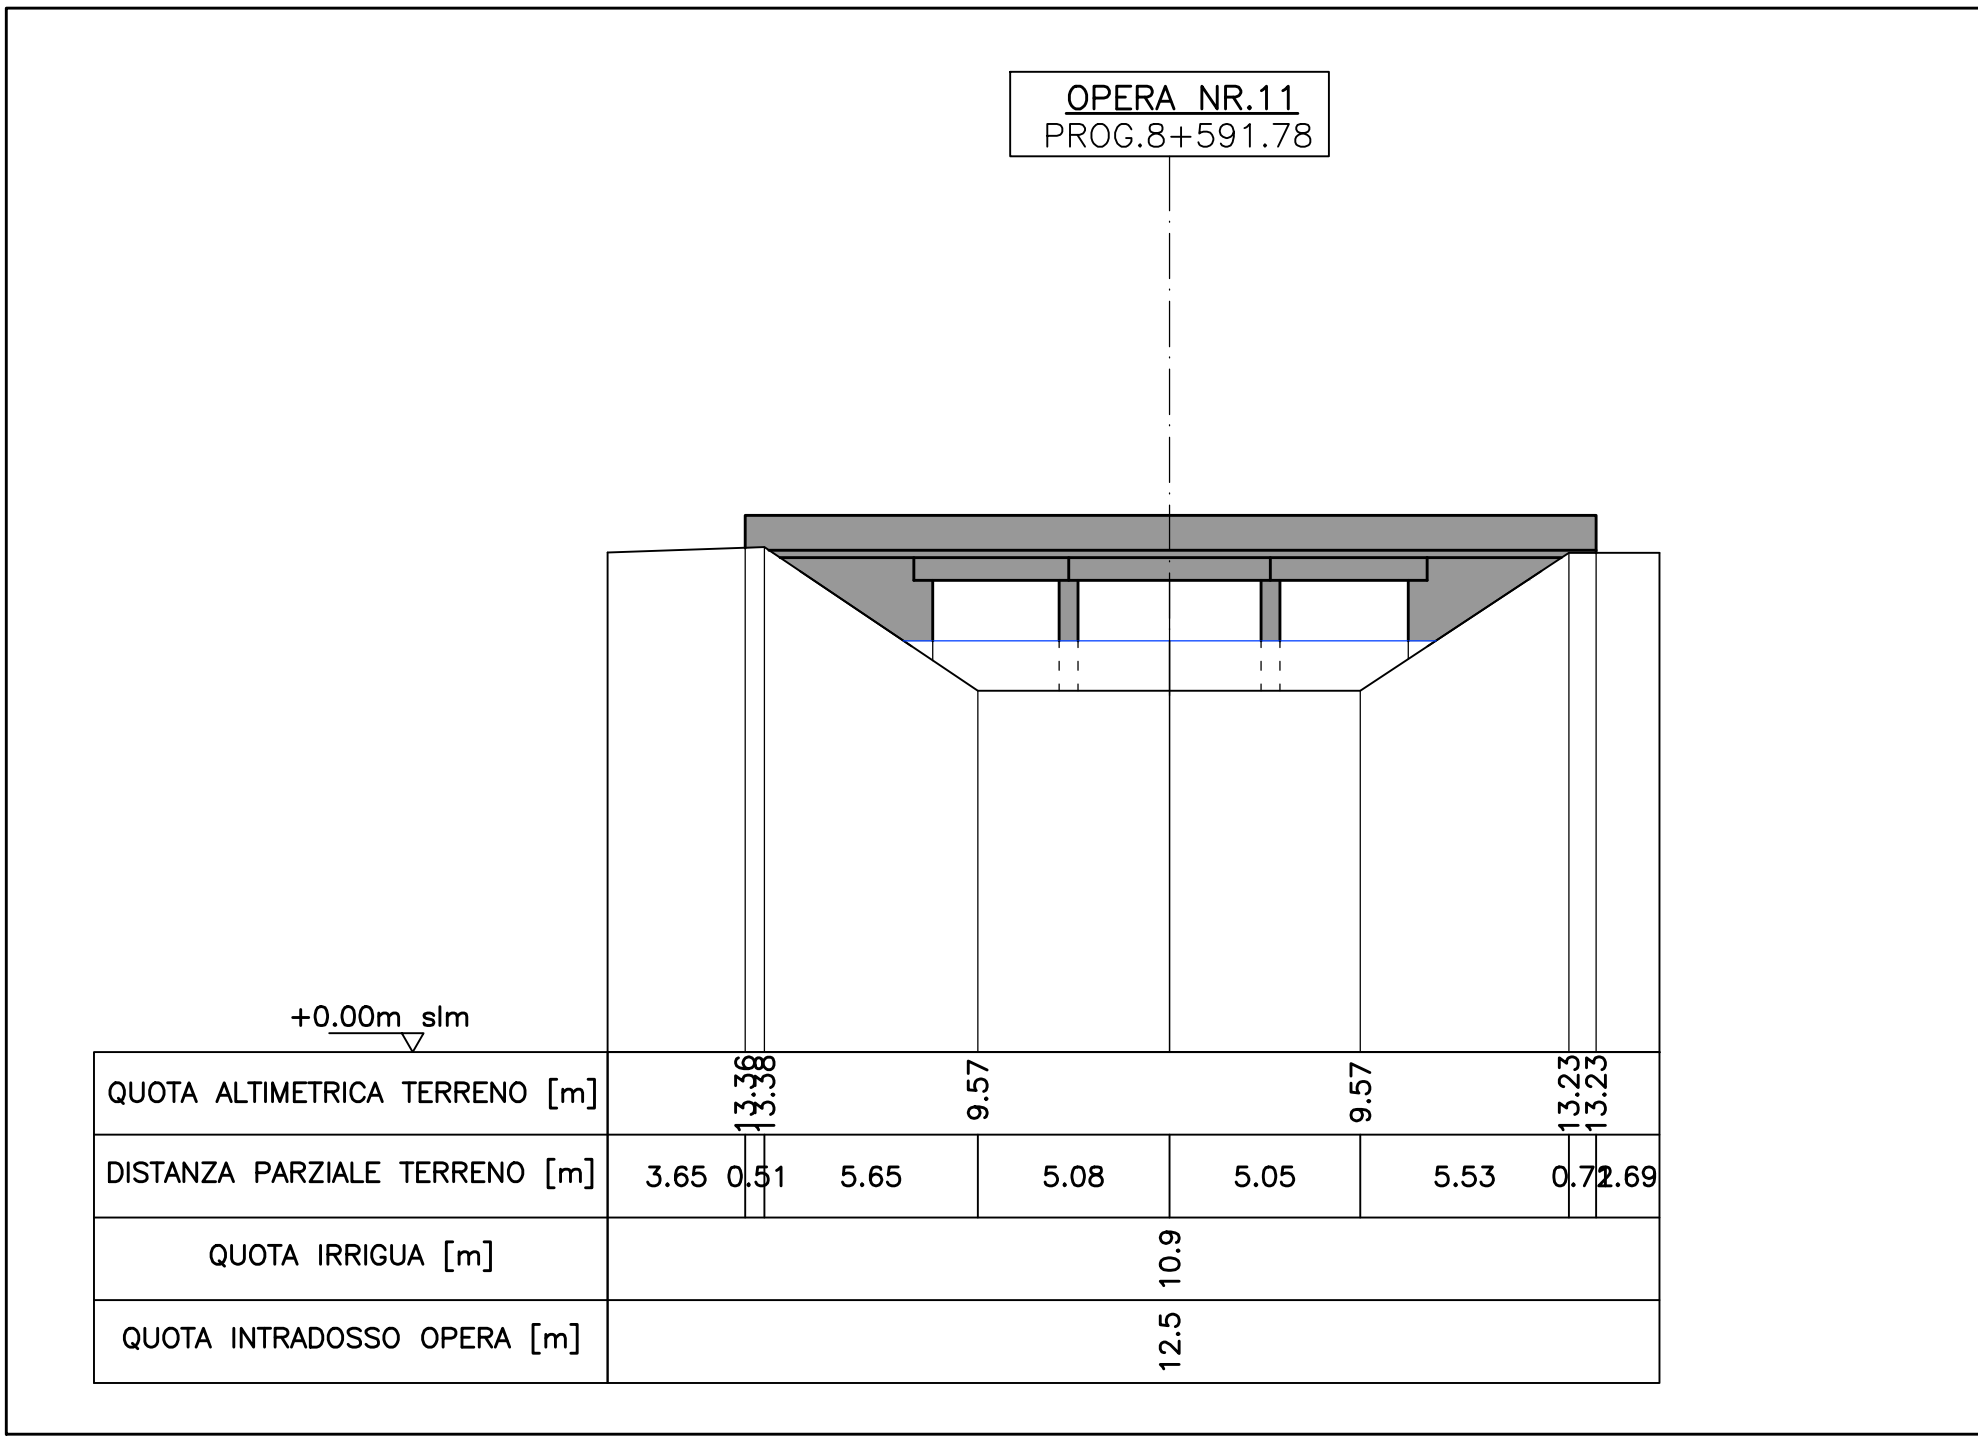

CONSORZIO DI BONIFICA PIANURA DI FERRARA

Sede legale e recapito postale:
44121 Ferrara - Via Borgo dei Leoni, 28 - C.F. 93076450381
web: www.bonificaferrara.it - e-mail: info@bonificaferrara.it
pec: posta.certificata@psc.bonificaferrara.it
adesione al

Assoferre
Associazione Nazionale Bonifiche, Irrigazioni e Miglioramenti Fondali

CANALE S. NICOLÒ - MEDELANA (OC92)

PROGETTO ESECUTIVO

Ripristino delle condizioni di stabilità arginale del canale San Nicolò -Medelana
CUP: J96G20000500001

PNRR-M2C4-I4.1-A2-1: Ripristino della piena funzionalità idraulica del canale S. Nicolò Medelana

ELABORATI GRAFICI

SEZIONI STATO ATTUALE PROSPETTI OPERE D'ARTE TAV. 2/2

Data:	09/11/2021	Elab.:	D-3820-CONSNM-PE-07-08	Rev.:	01
IL PROGETTISTA (Dott. Ing. Elisa Maniezzi)			IL RESPONSABILE DEL PROCEDIMENTO (Dott. Ing. Marco Volpin)		