




Sezione A - A a quota -1.80  
armatura tipo A

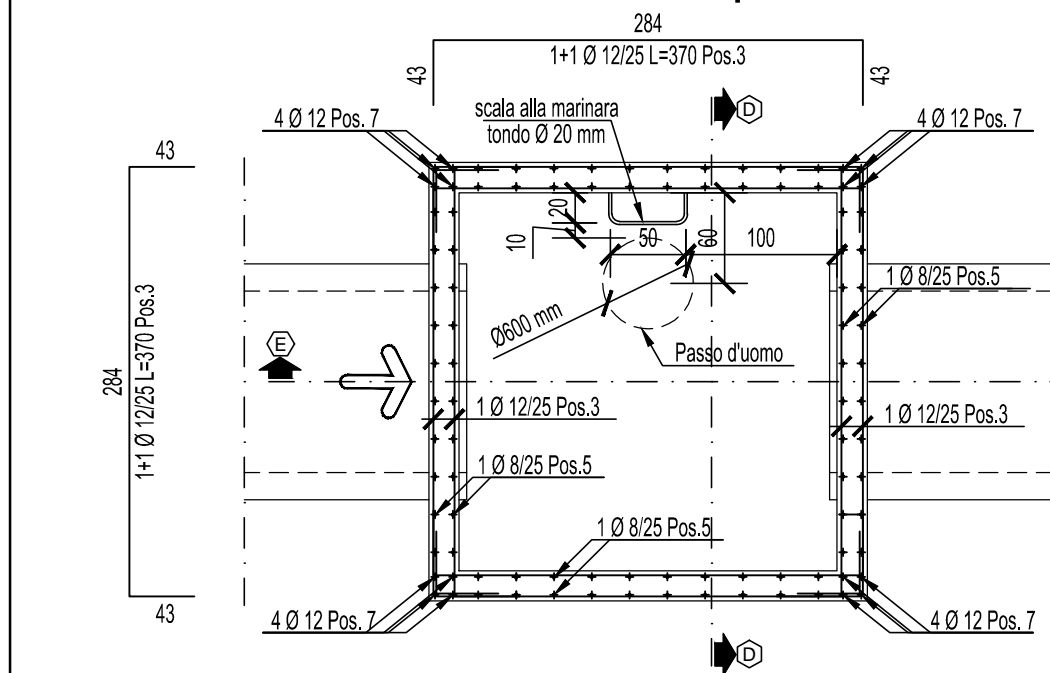


Sezione B - B a quota -4.00  
armatura tipo A

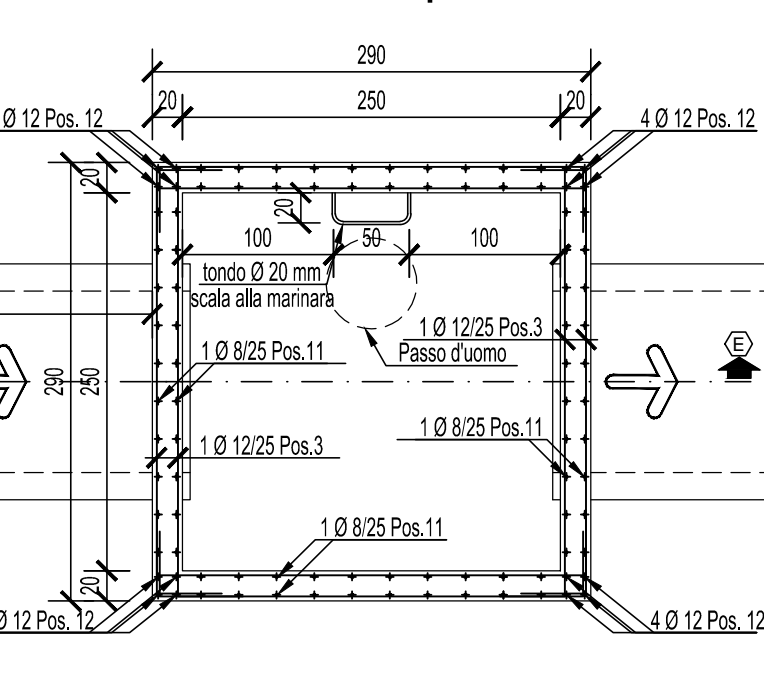

Sezione C - C a quota -6.80  
armatura tipo B

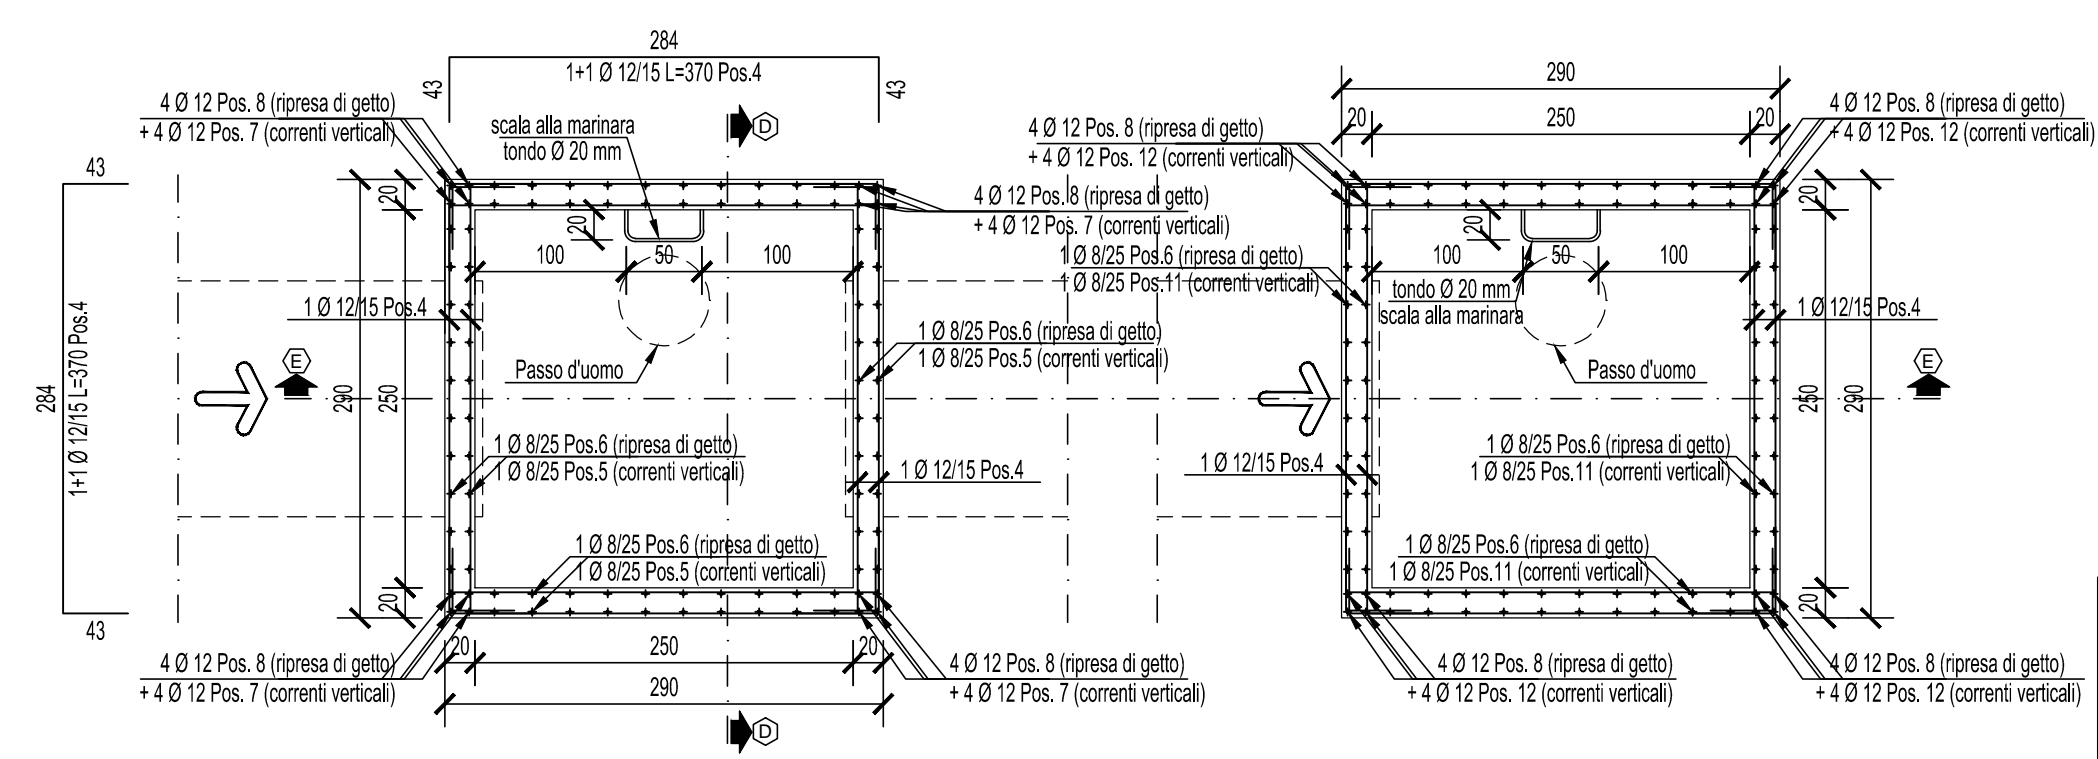


Planimetria scala 1:200

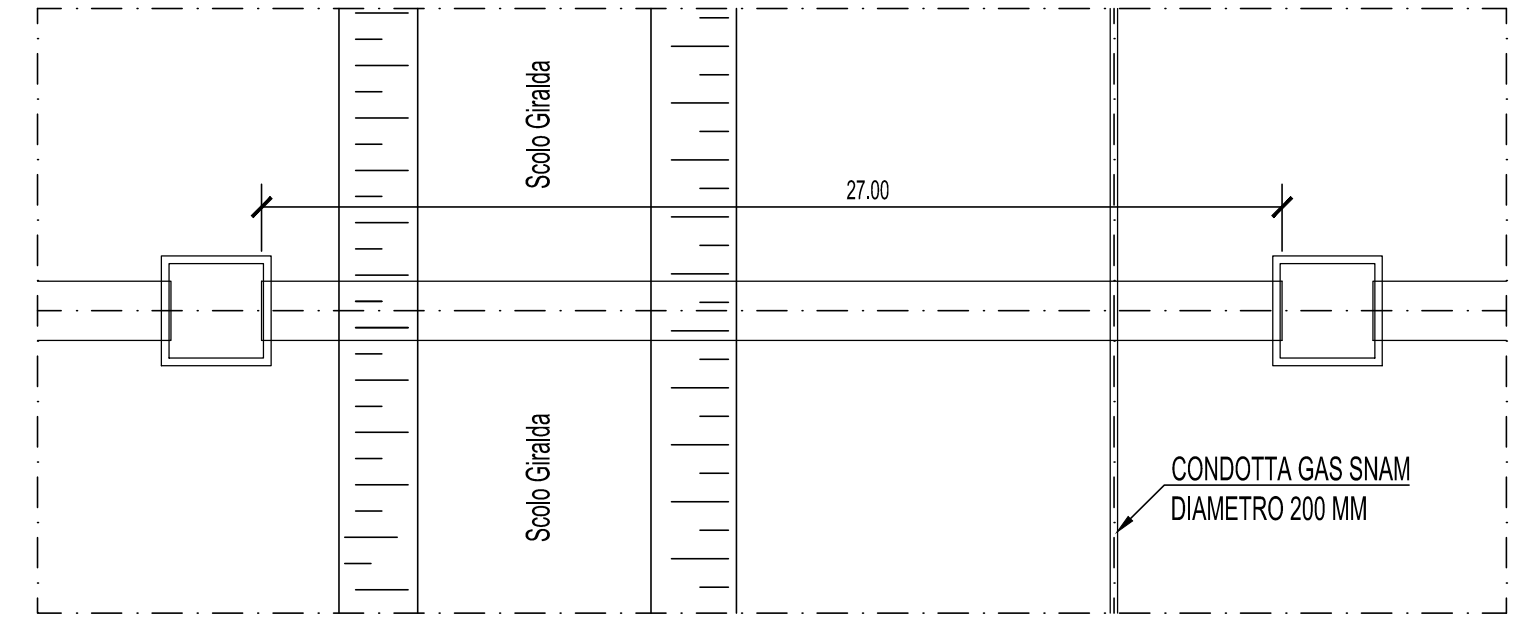


N° Rev.	Note Revisione	Data	Nome


Sezione E - E

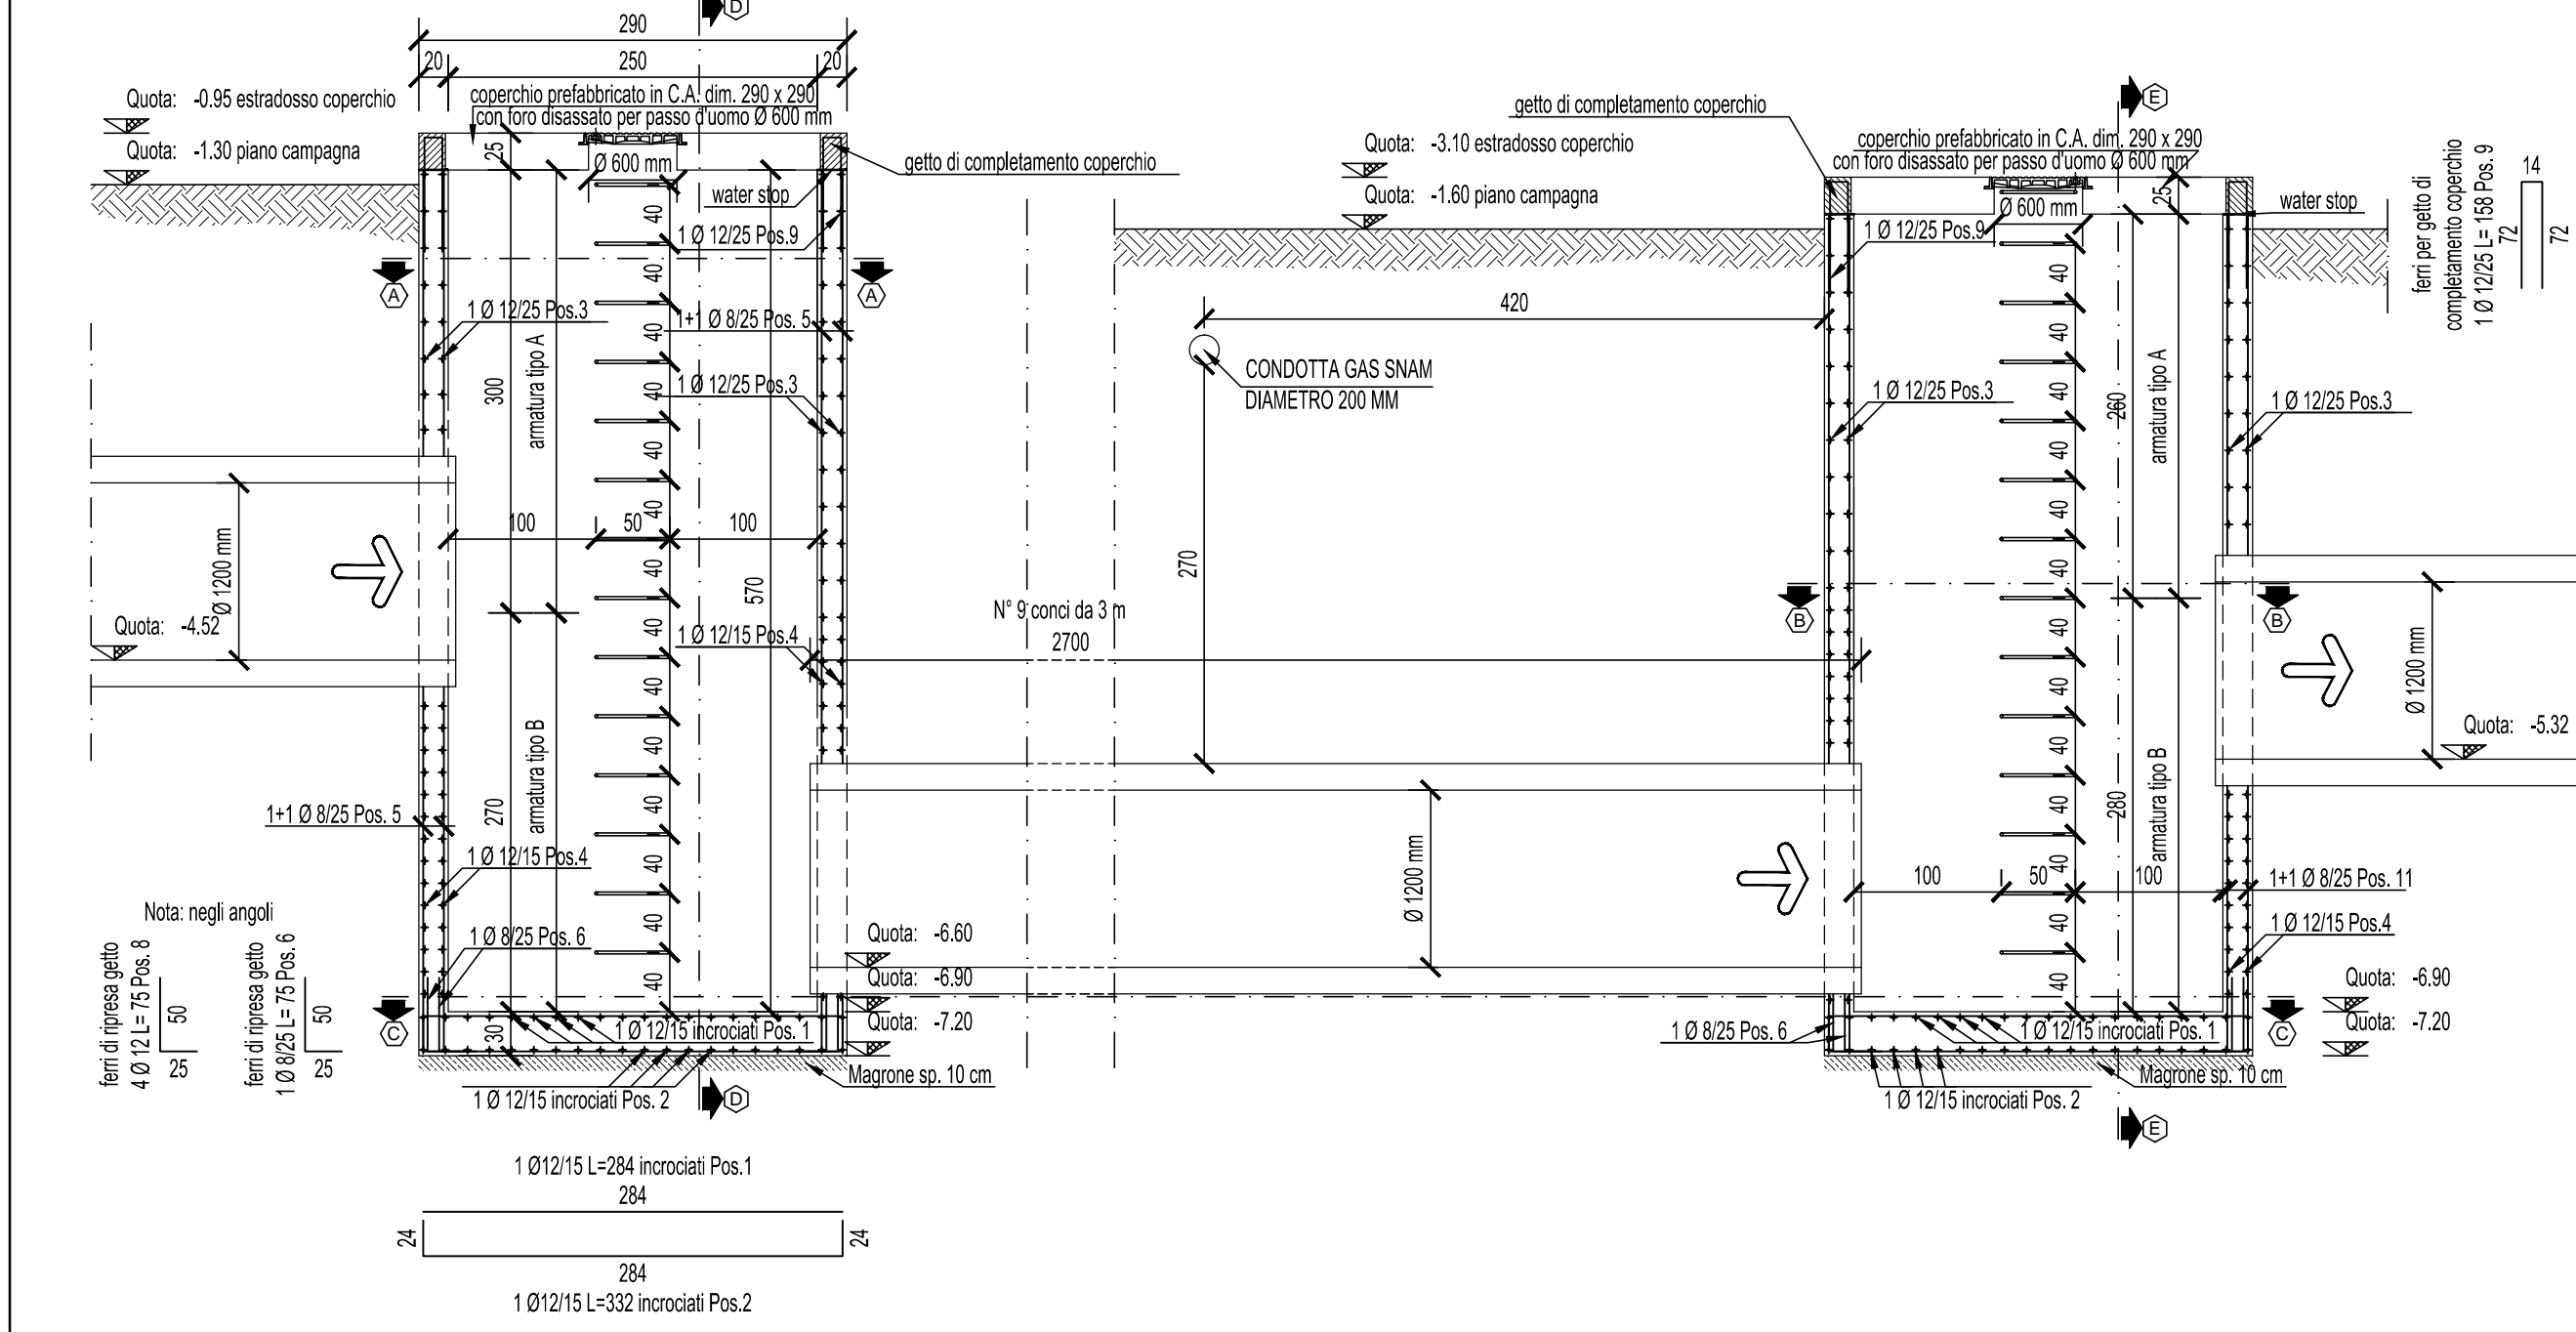

Sezione D - D

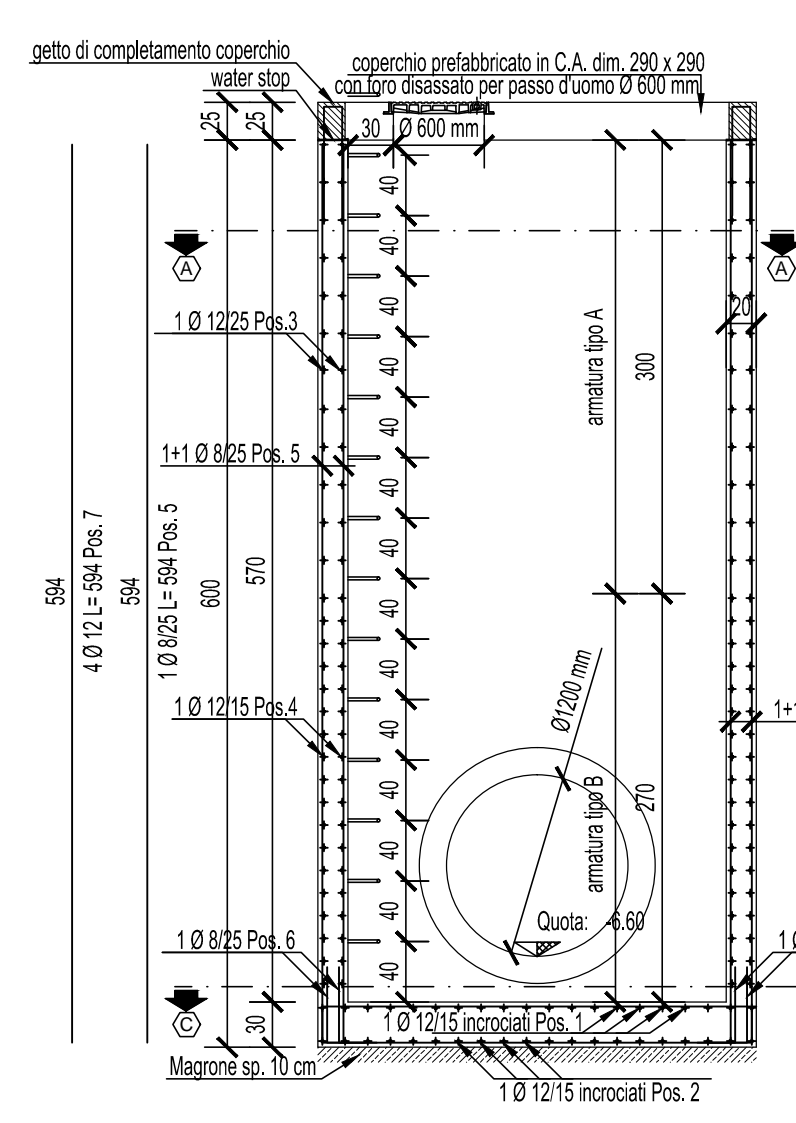

Sezione E - E

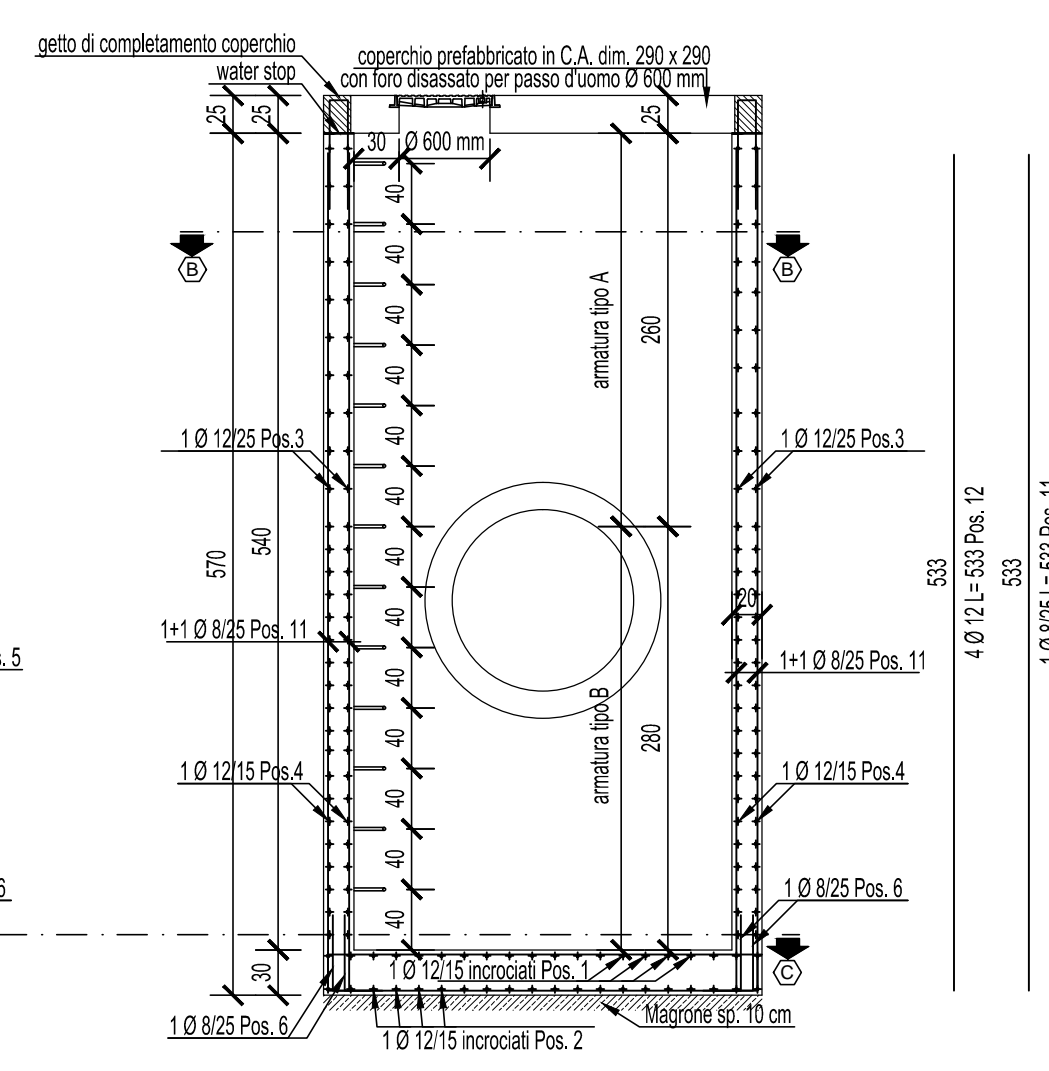

Consorzio di Bonifica **PIANURA di FERRARA**

44121 Ferrara - Via Borgo dei Leoni, 28  
Codice Fiscale 93076450381  
Tel.: 0532.218211 - Fax: 0532.211402  
E-mail: info@bonificaferrara.it

PROGETTO SISTEMA IRRIGUO VALLI GIRALDA-GAFFARO-FALCE

PROGETTO ESECUTIVO

Opere di competenza del Ministero delle Politiche Agricole e Forestali

Salvaguardia ambientale e riassetto irriguo del comprensorio

Progetto di adeguamento funzionale del sistema irriguo  
delle valli Giralda, Gaffaro e Falce in Comune di Codigoro (FE)  
1° e 2° LOTTO

ELABORATI GRAFICI

**B - MANUFATTO DI ATTRAVERSAMENTO  
CANALE DI SCOLO POMPOSA**

Oggetto dell'elaborato:	ARMATURE		Elaborato n°
Pos. arch.	1205_GGF	Data:	5.16
Scala:	1:50	Disegnatore:	Fabrizio
IL PROGETTISTA (Dott. Ing. Fabrizio Brunetti)		IL RESPONSABILE DEL PROCEDIMENTO (Dott. Ing. Gianni Tebaldi)	
ORDINE DEGLI INGEGNERI DELLA PROVINCIA DI FERRARA 820 Albo dott. ing. Fabrizio BRUNETTI		Aggiornamenti:	
File:		1205GGF-T16-E	

STUDIO TECNICO INGEGNERI ASSOCIATI MICHELE FERNANI, FABRIZIO BRUNETTI TEL.: 0532.210796 - FAX: 0532.215210 C.F. / P. I.V.A. : 01115500389 E-Mail: f.brunetti@stinas.it		CUP: Commissa: 13-1501-0005	
---	--	--------------------------------	--