

N° Rev.	Note Revisione	Data	Nome



Consorzio di Bonifica PIANURA di FERRARA
 44121 Ferrara - Via Borgo dei Leoni, 28
 Codice Fiscale 93076450381
 Tel.: 0532.218211 - Fax: 0532.211402
 E-mail: info@bonificaferrara.it

PROGETTO SISTEMA IRRIGUO VALLI GIRALDA-GAFFARO-FALCE

PROGETTO ESECUTIVO

Opere di competenza del Ministero delle Politiche Agricole e Forestali

Salvaguardia ambientale e riassetto irriguo del comprensorio

Progetto di adeguamento funzionale del sistema irriguo delle valli Giralda, Gaffaro e Falce in Comune di Codigoro (FE)
1° e 2° LOTTO

ELABORATI GRAFICI

E - IMPIANTO DI SOLLEVAMENTO GIRALDA

Oggetto dell'elaborato: **SEZIONE C-C** Elaborato n° **5.27**

Pos. arch. 1205_GGF Data: Scala: 1:100

IL PROGETTISTA (Dott. Ing. Fabrizio Brunetti) IL RESPONSABILE DEL PROCEDIMENTO (Dott. Ing. Gianni Tebaldi)



Disegnatore: Fabrizio


Aggiornamenti:

File: 1205GGF-T27-E

STUDIO TECNICO INGEGNERI ASSOCIATI
 MICHELE FERGNANI, FABRIZIO BRUNETTI
 VIA MASCHERAO, 17 44121 FERRARA
 TEL.: 0532.210796 - FAX: 0532.215210
 C.F. / P. I.V.A. : 01115500389
 E-Mail: f.brunetti@stinas.it

CUP: 13-1501-0005
 Commessa: 13-1501-0005

PLANIMETRIA DI INQUADRAMENTO

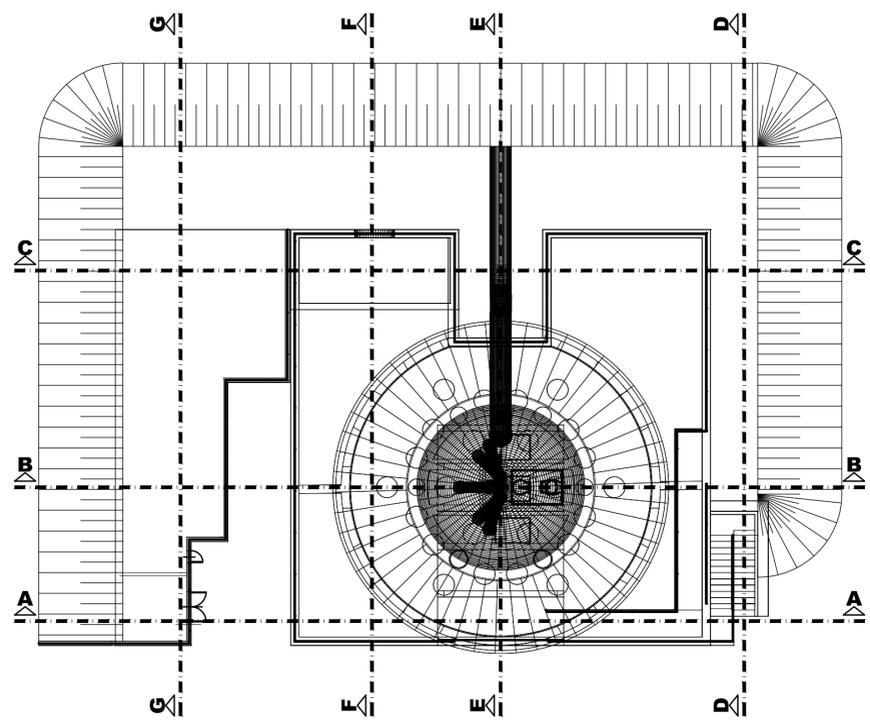

SEZIONE C-C
 scala (1:100)

