



## PROGETTO CASSE DI CENTO

Opere di competenza di:  
 Regione Emilia Romagna, Ministero dell'Ambiente, Comune di Cento  
 L. 845/80 e L. 910/86 - Programma di interventi di bonifica per fronteggiare il  
 fenomeno della subsidenza nella provincia di Ferrara  
 DGR 1724 del 15 novembre 2010




### PROGETTO COMPLESSIVO DEGLI INTERVENTI PER LA SICUREZZA IDRAULICA DELLA CITTA' DI CENTO E DEL SUO TERRITORIO

1° STRALCIO  
 Realizzazione di invasi di accumulo a fini idraulico-ambientali  
 Comune di Cento


### Perizia suppletiva per l'utilizzo delle economie Lavori urgenti di risezionamento dello Scolo Guadora

Oggetto dell'elaborato: <b>SCOLO GUADORA</b> ELABORATO GRAFICO PONTE 5		Elab. n° <b>4.4</b>
Pos. arch.	<b>GRUPPO DI PROGETTAZIONE</b> IL PROGETTISTA (Dott. Ing. Valeria Chierici)	Elab.:
Data: <b>MAGGIO 2018</b>		
Scala: <b>1:100</b>		I COLLABORATORI TECNICI Geom. Cesare Formignani Ing. Dario Bernardi
IL RESPONSABILE DEL PROCEDIMENTO (Geom. Marco Ardizzoni)		File:

## PONTE 5

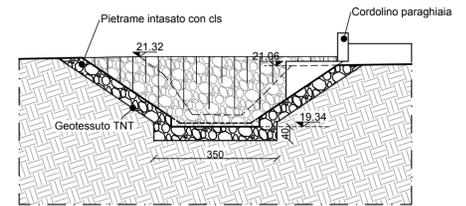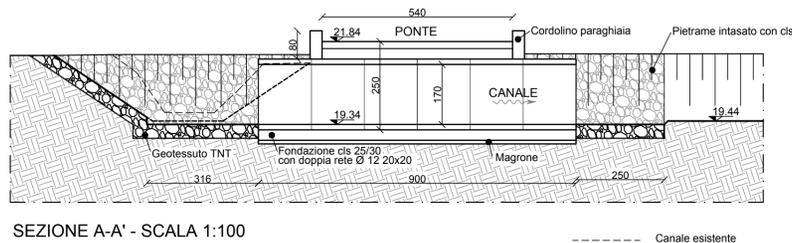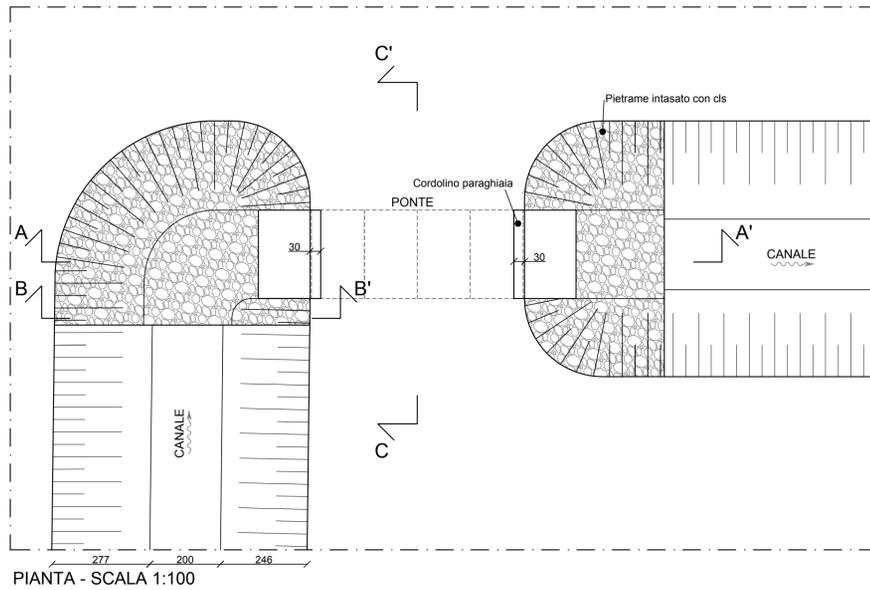


SEZIONE B-B' - SCALA 1:100  
 ----- Canale esistente  
 ----- Canale in progetto

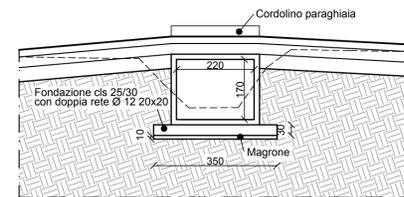

SEZIONE C-C' - SCALA 1:100

### ORTOFOTO SCALA 1:1500

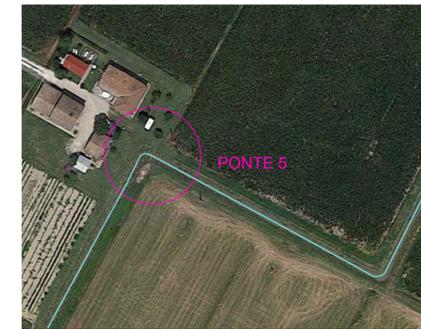

Ortofoto Google  
 COORDINATE WGS84 PONTE 5:  
 DD 44.75520 N, 11.29052 E

