


COROGRAFIA
SCALA 1:2000

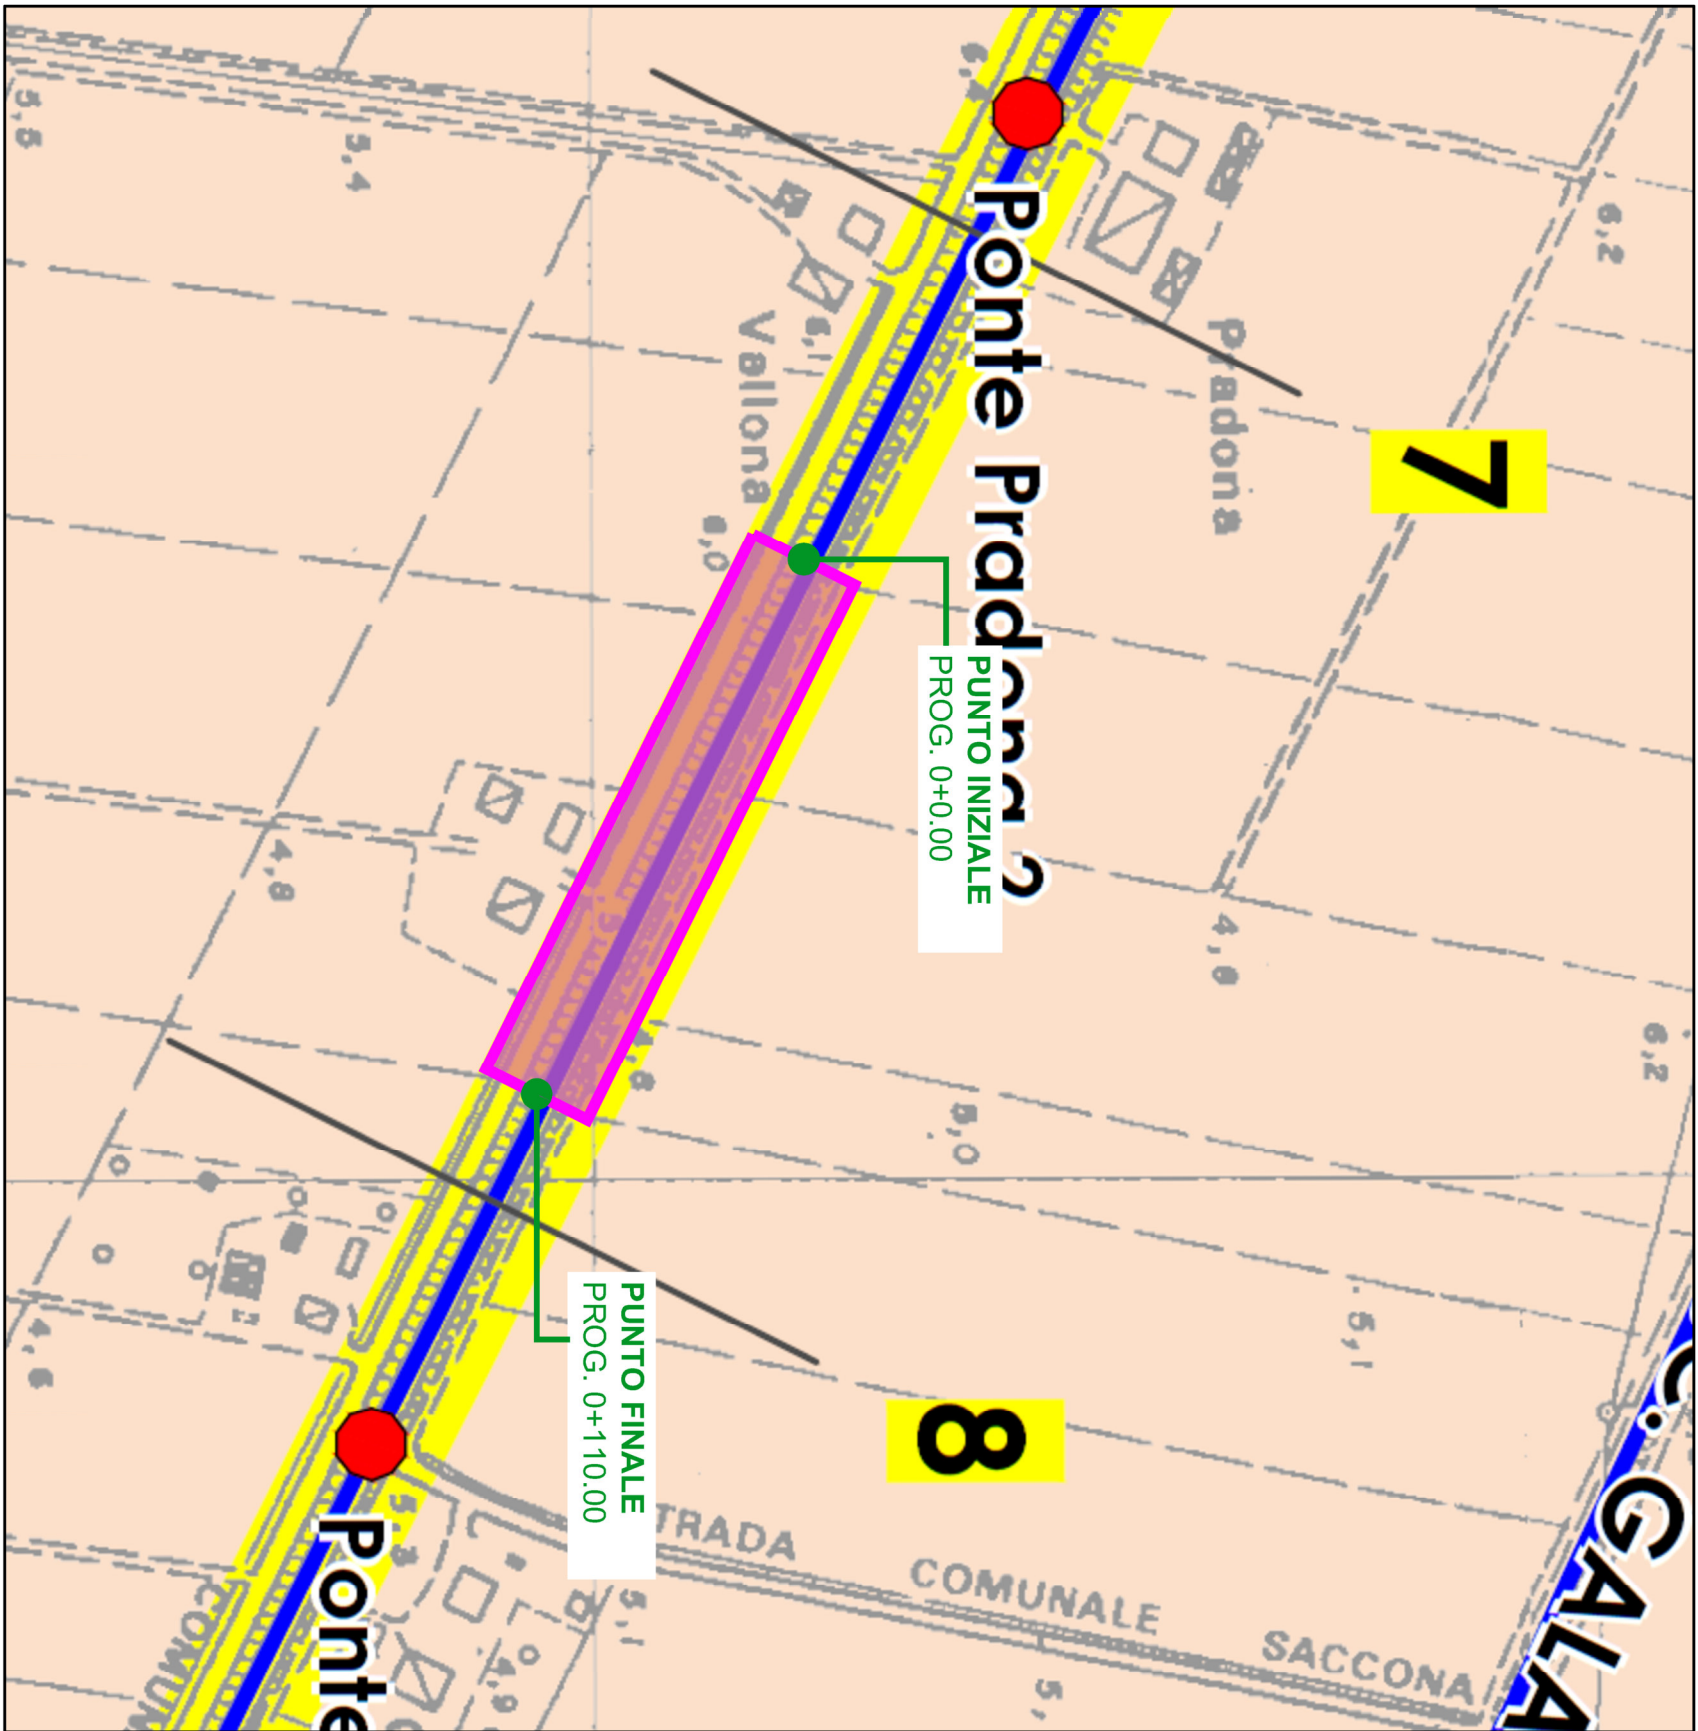

STUDIO ITA di ing. Elisa Maniezzo Studio tecnico di ingegneria - OUL L. PIEMONTE 5/2010 ROMA - TEL. 0425 891730

proprietà e diritti del presente disegno sono riservati - la riproduzione è vietata
ownership and copyright are reserved - reproduction is strictly forbidden

Consorzio di Bonifica **PIANURA di FERRARA**
44121 Ferrara - Via Borgo dei Leoni, 28
Codice Fiscale 93076450381
Tel.: 0532.218211 - Fax: 0532.211402
E-mail: info@bonificaferrara.it



INTERVENTO DI RIPRESA FRANE SUL CANAL BIANCO
A LATO DELLA VIA CANAL BIANCO
NEL COMUNE DI VIGARANO MAINARDA

IL RESPONSABILE DEL PROCEDIMENTO GEOM. MARCO ARDIZZONI	IL PROGETTISTA ING. ELISA MANIEZZO 
---	--

TITOLO	COROGRAFIA
	SCALA 1:100

DATA: 20-06-2020	REV: 00	TAVOLA N.: B1	0720CONSCB-PE	02	01
---------------------	------------	------------------	---------------	----	----

REV. INTERNA: 0