


Consorzio di Bonifica
PIANURA di FERRARA



Progetto di realizzazione di un manufatto di protezione e regimazione idraulica sullo Scolo Oppio

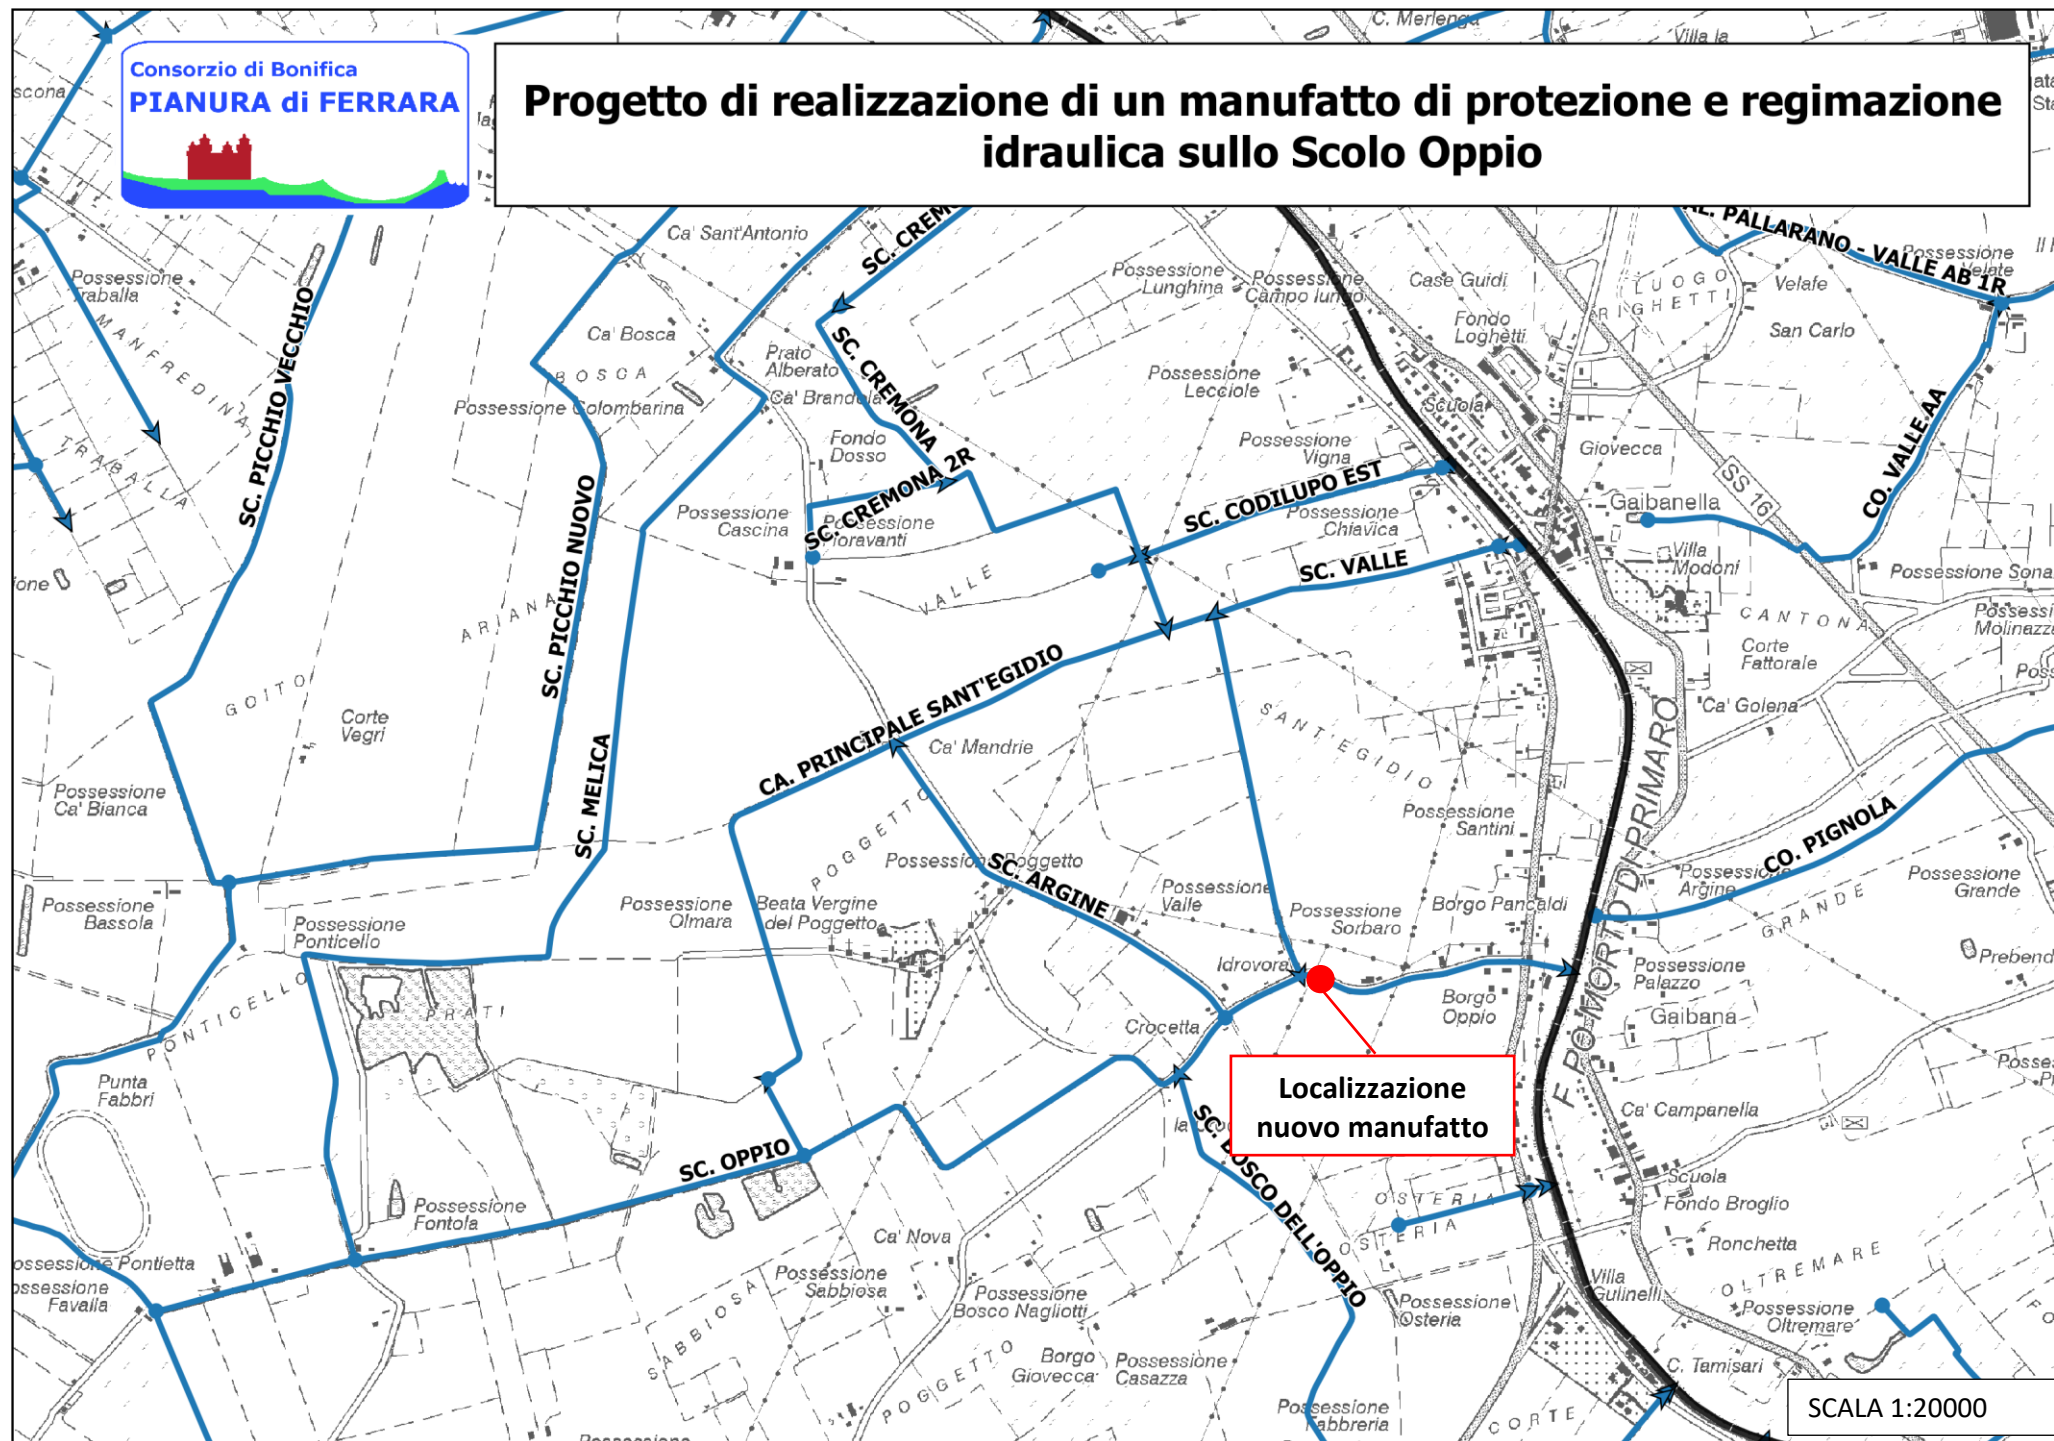

SCALA 1:20000