



BH

BI

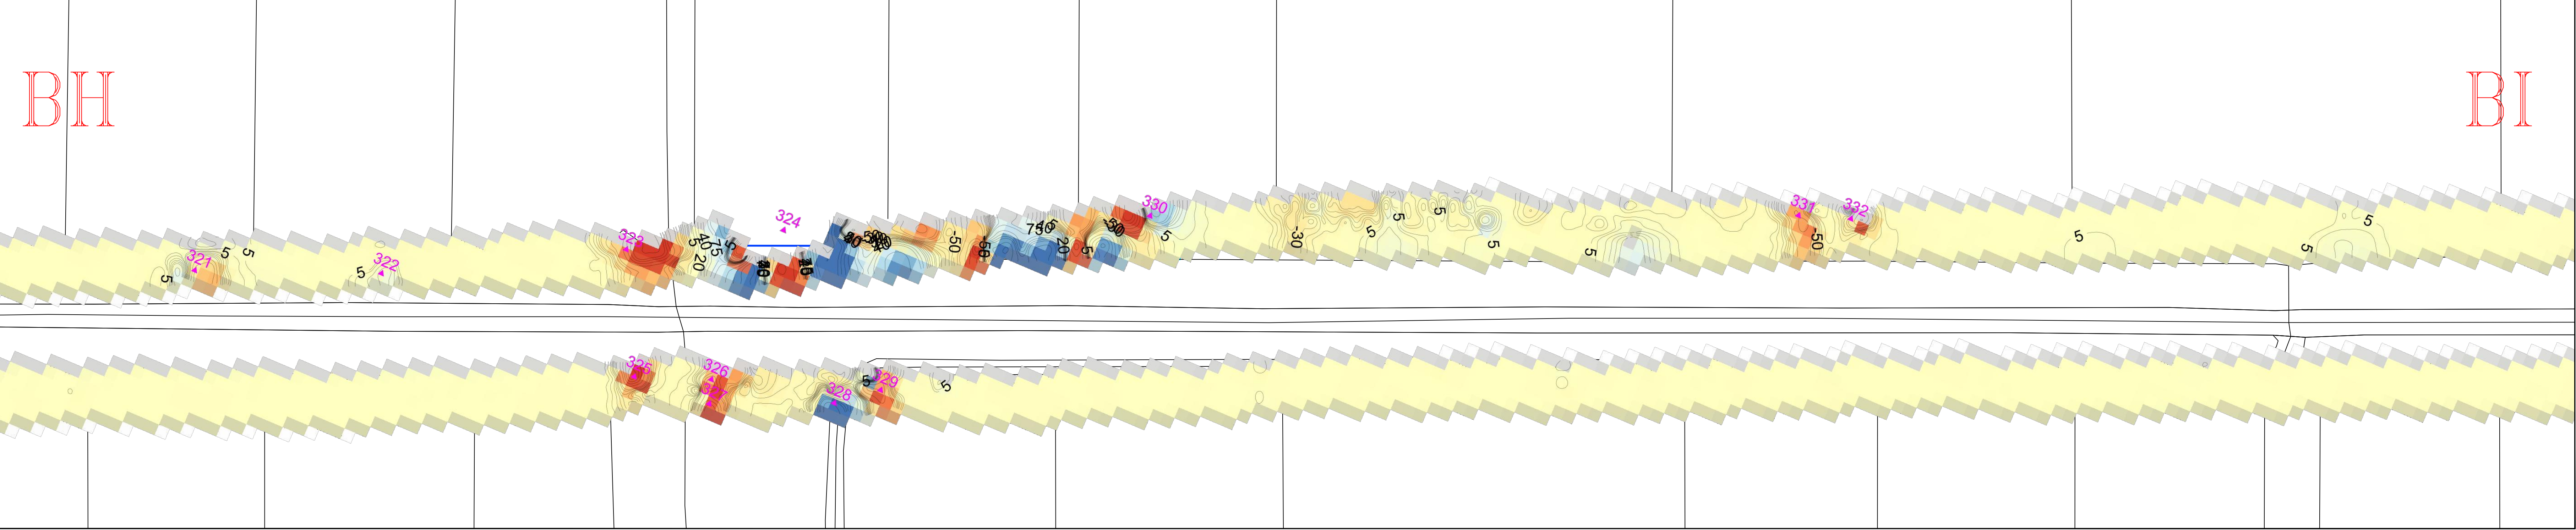


BI

BJ

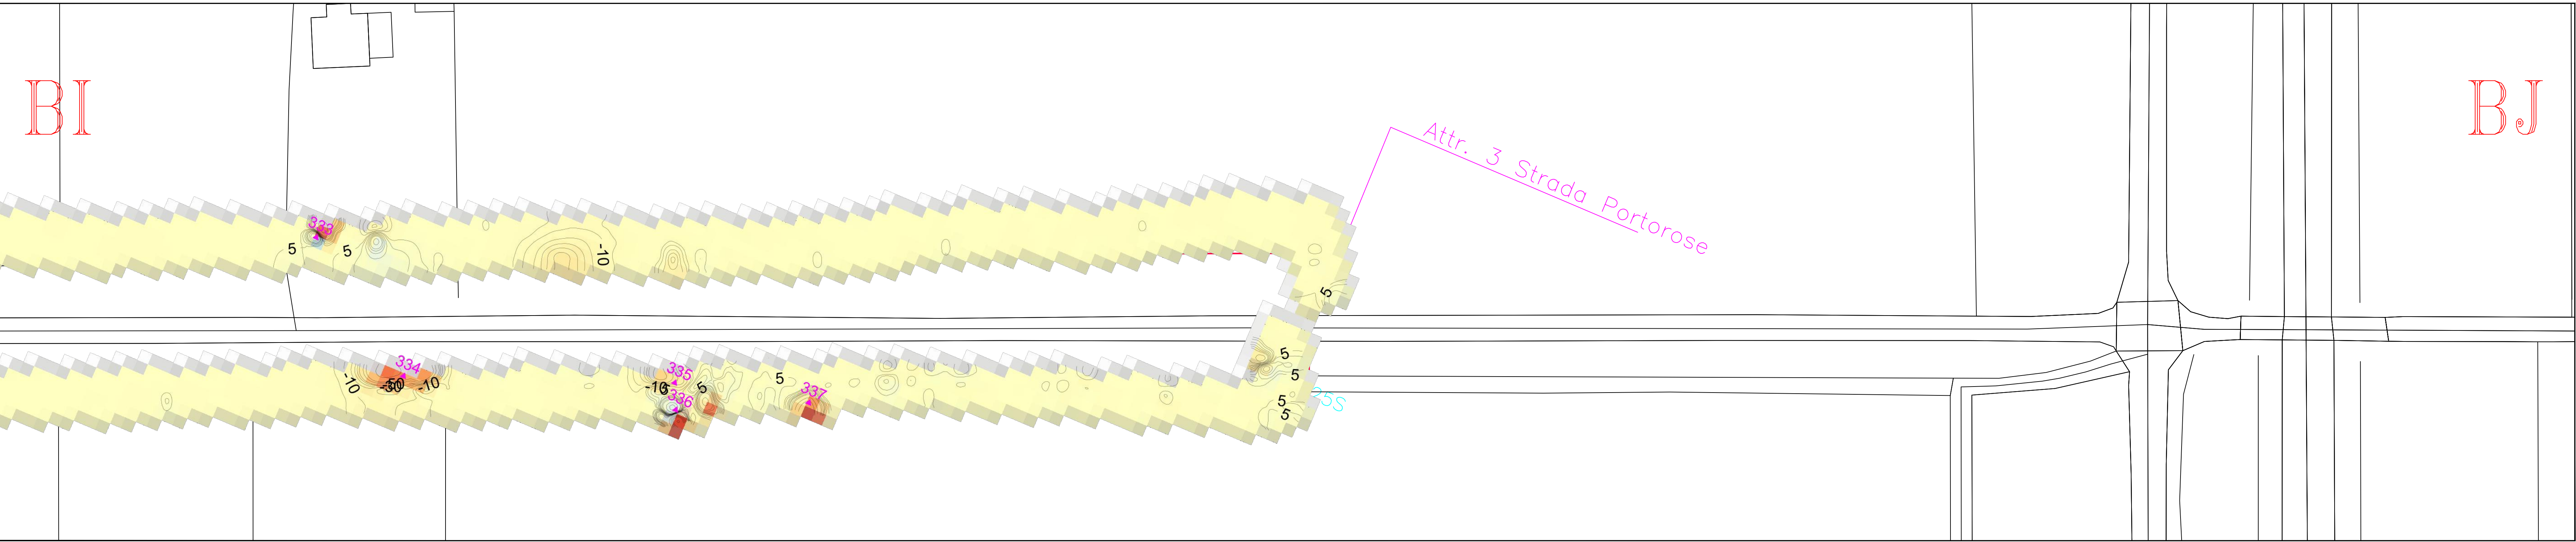



BJ

BK

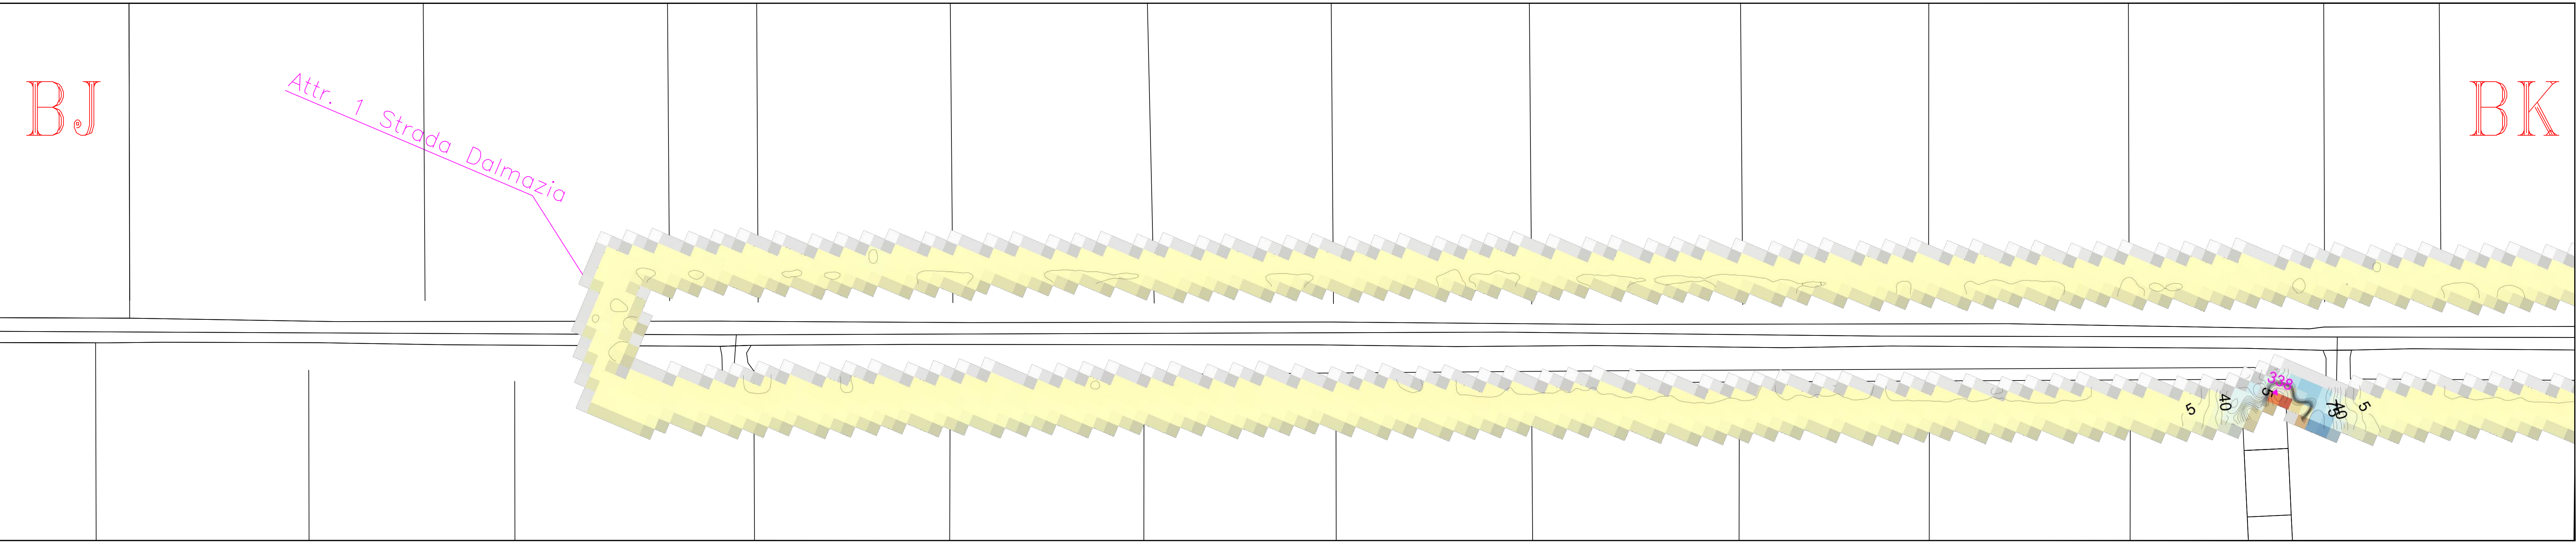

BK



BL

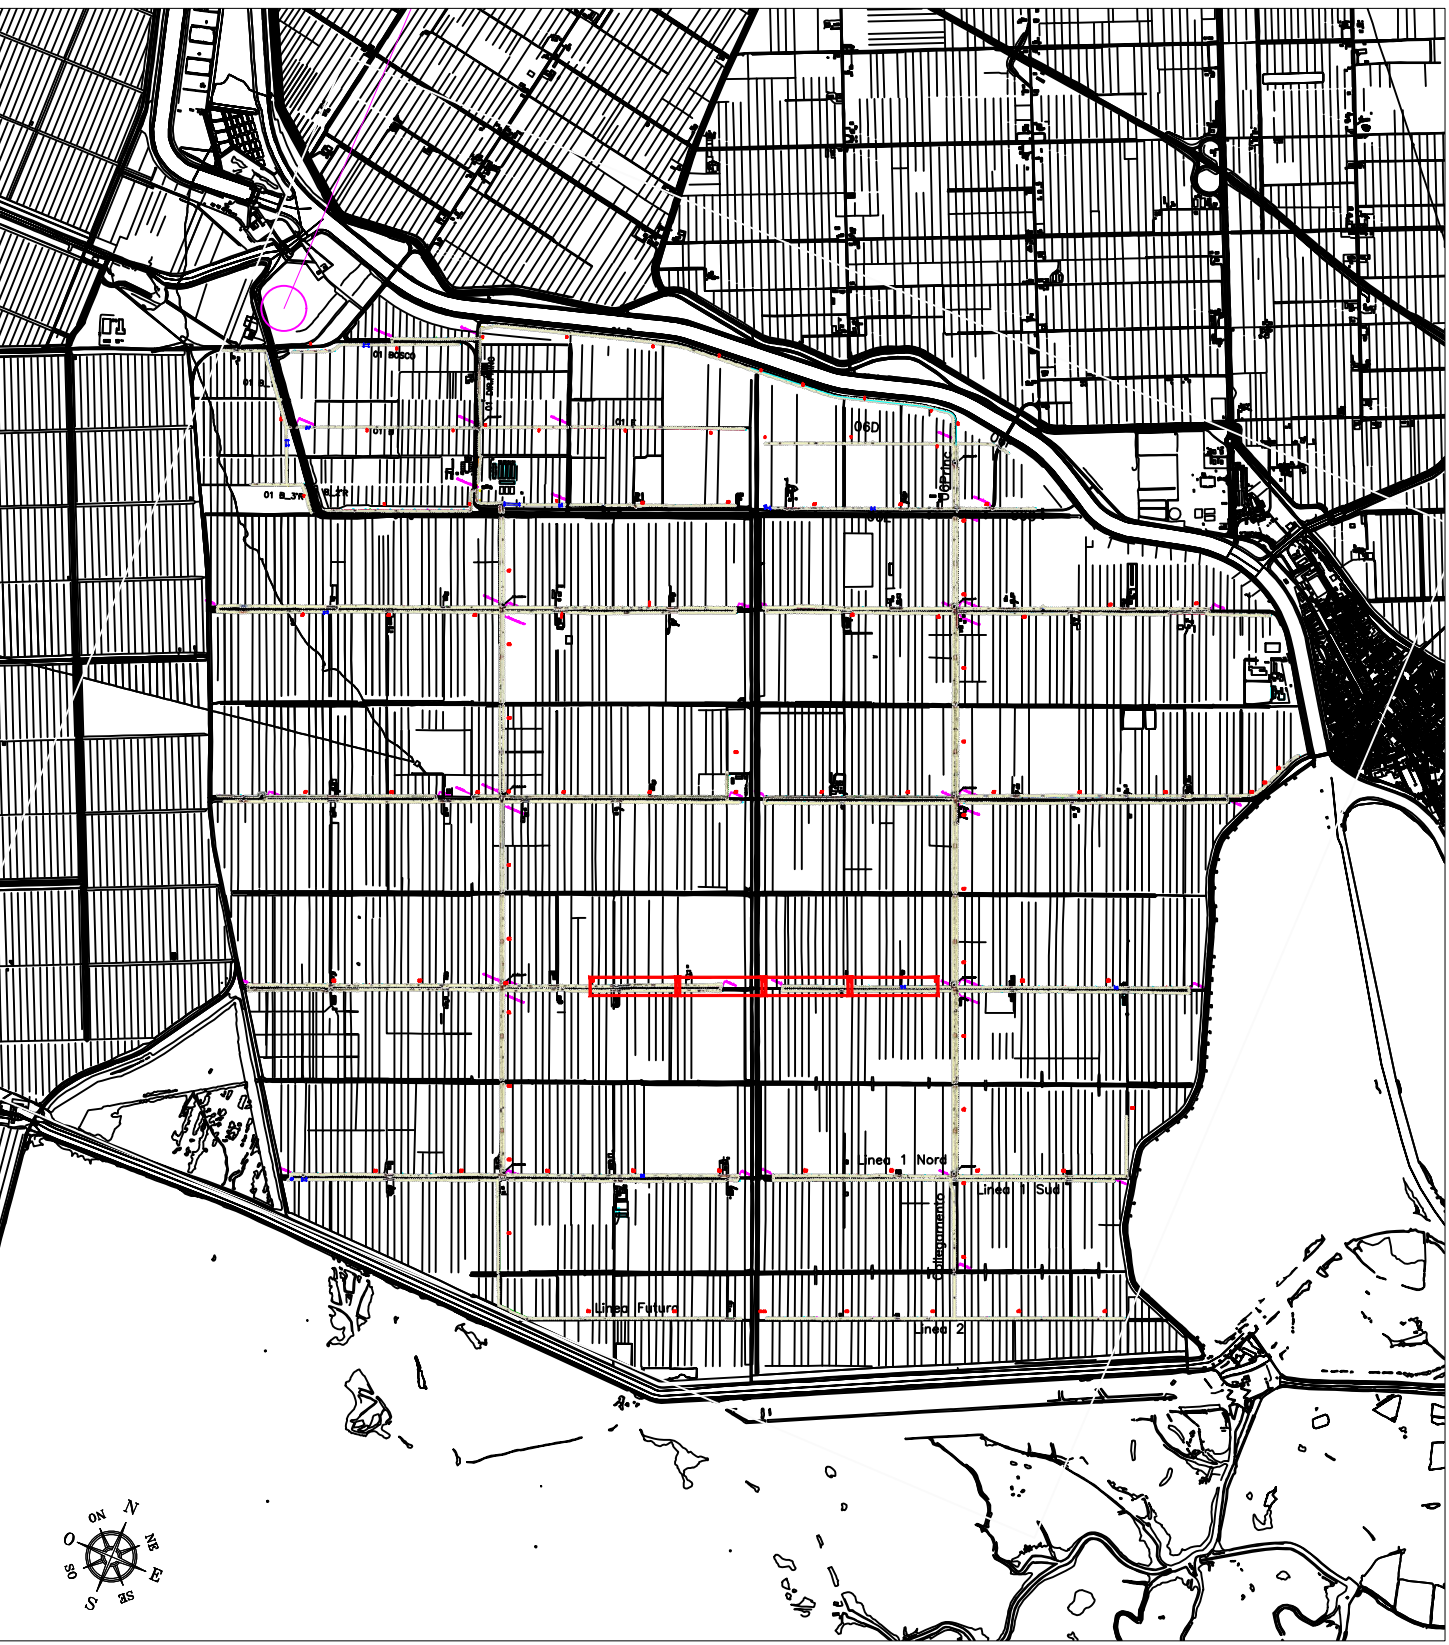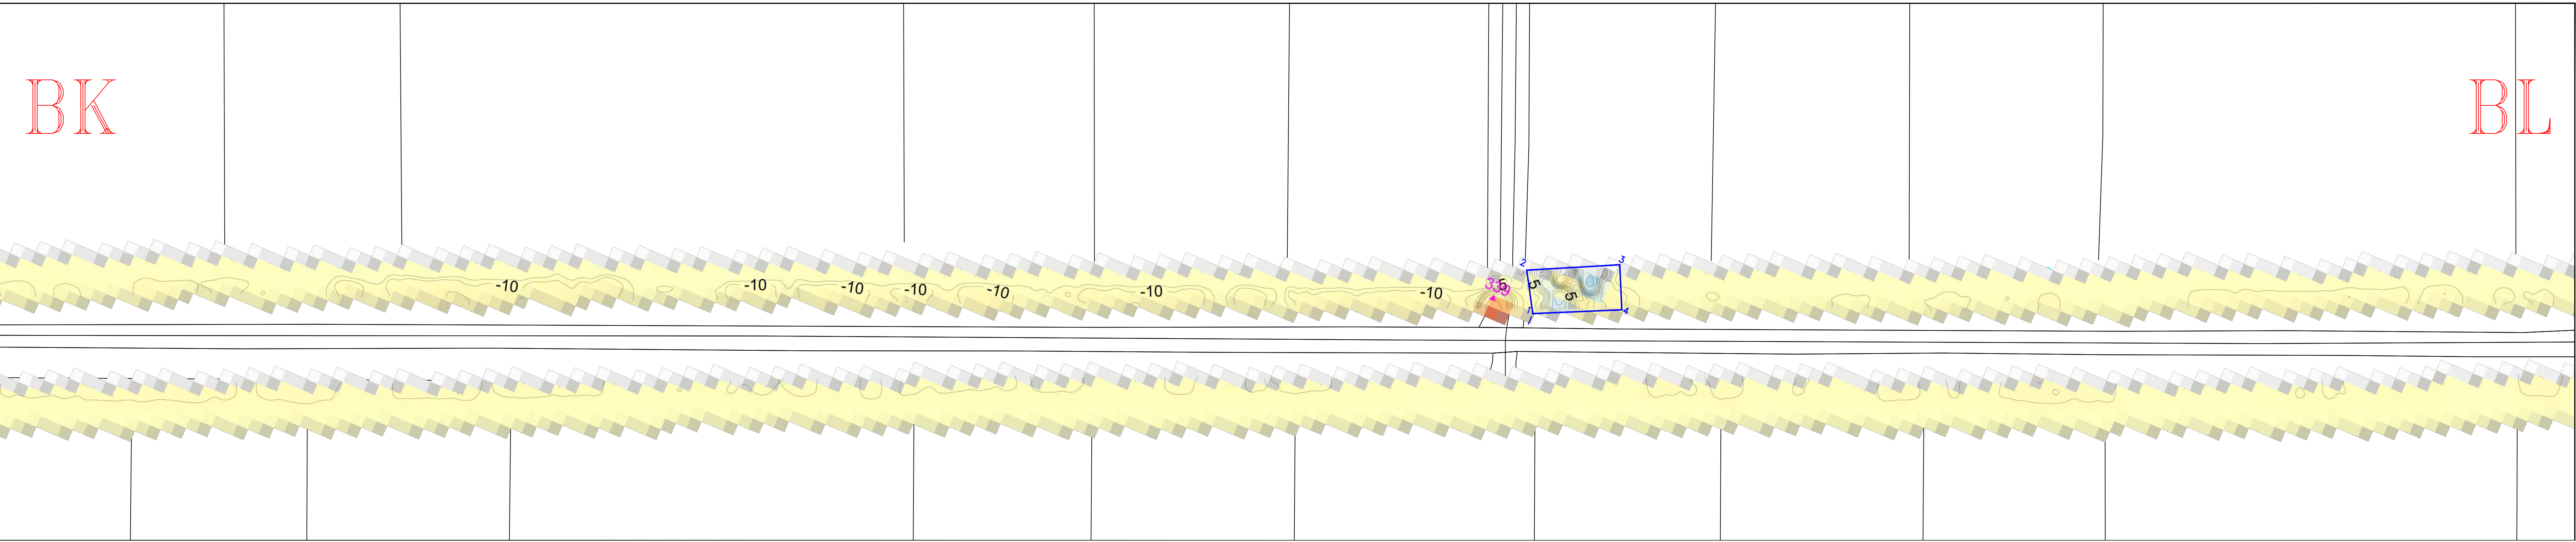

Area rappresentata

Legenda gradiometro

- Anomalie singolari
- Anomalie magnetiche eterogenee
- Anomalie da oggetti visibili

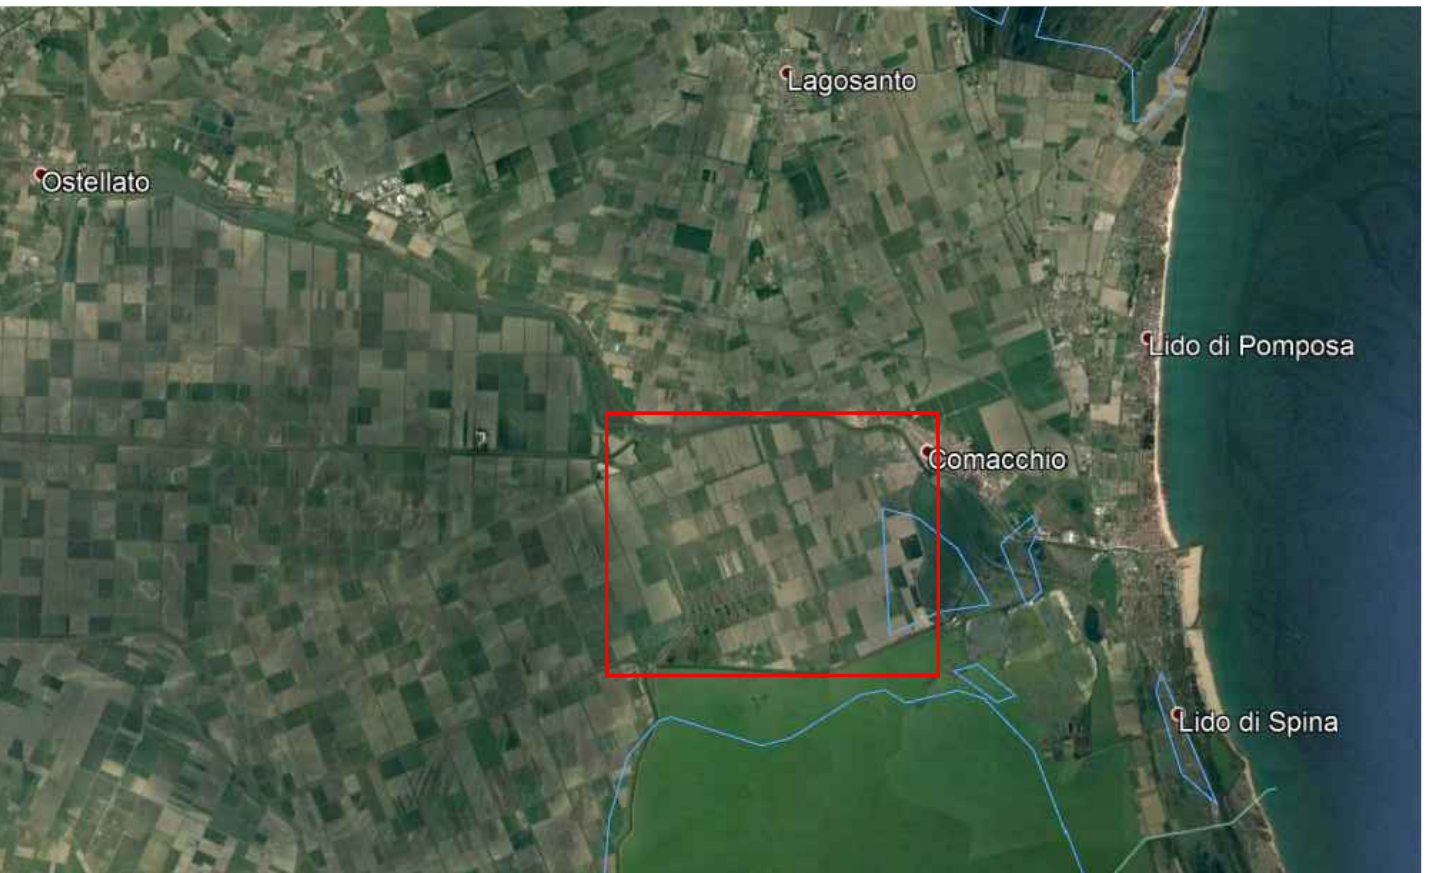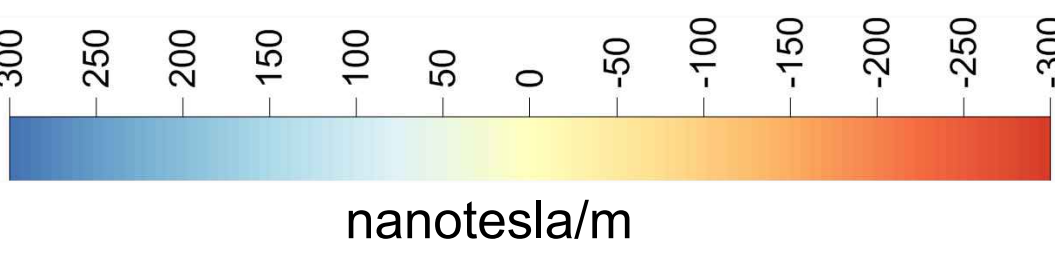

CONSORZIO DI BONIFICA PIANURA DI FERRARA

Sede legale e recapito postale:
44121 Ferrara - via Borgo dei Leoni, 28 - C.F. 93076450381
web: www.bonificaferrara.it - e-mail: info@bonificaferrara.it
pec: posta.certificata@pec.bonificaferrara.it

aderente all' **ANB**
Associazione Nazionale Bonifiche, Irrigazioni e Miglioramenti Fondiari

PROGETTO SISTEMA IRRIGUO VALLE PEGA

PROGETTO ESECUTIVO

Provincia di Ferrara
Comuni di Comacchio e Ostellato

Recupero, adeguamento e miglioramento
funzionale del sistema irriguo di Valle Pega

VALUTAZIONE RISCHIO BELLICO

SERVICE TECNICO		 SNB SOCIETA' NORD BONIFICHE SAS SEDE LEGALE - VIA AGOSTINO DAL POZZO 12 35128 PADOVA - ITALIA C.F./P. IVA 03064060277	
TITOLO		ANALISI STRUMENTALE INTEGRATIVA ELABORATO GRAFICO	
CODICE ELABORATO		EGF-VRB-SNB-FE.000018	TAV. N° 18/31
REV. N°		01	SCALA 1:500
REV. N°	DATA	MOTIVO DELLA EMISSIONE	ESEGUITO
00	FEBBRAIO 2021	PRIMA EMISSIONE	CONTROLLATO
			APPROVATO
			Dot. G. Poggini
			Dot. M. Breggion