


(\*) : indicazione progettuale definita con riferimento agli esiti della campagna di indagine geologico-tecnica; in sede operativa, all'atto dell'apertura degli scavi, sulla base dell'effettiva consistenza dei terreni e della reale profondità delle falde, tale indicazione dovrà puntualmente essere rivista o confermata di concerto con il Direttore Lavori ed il Coordinatore per la sicurezza.

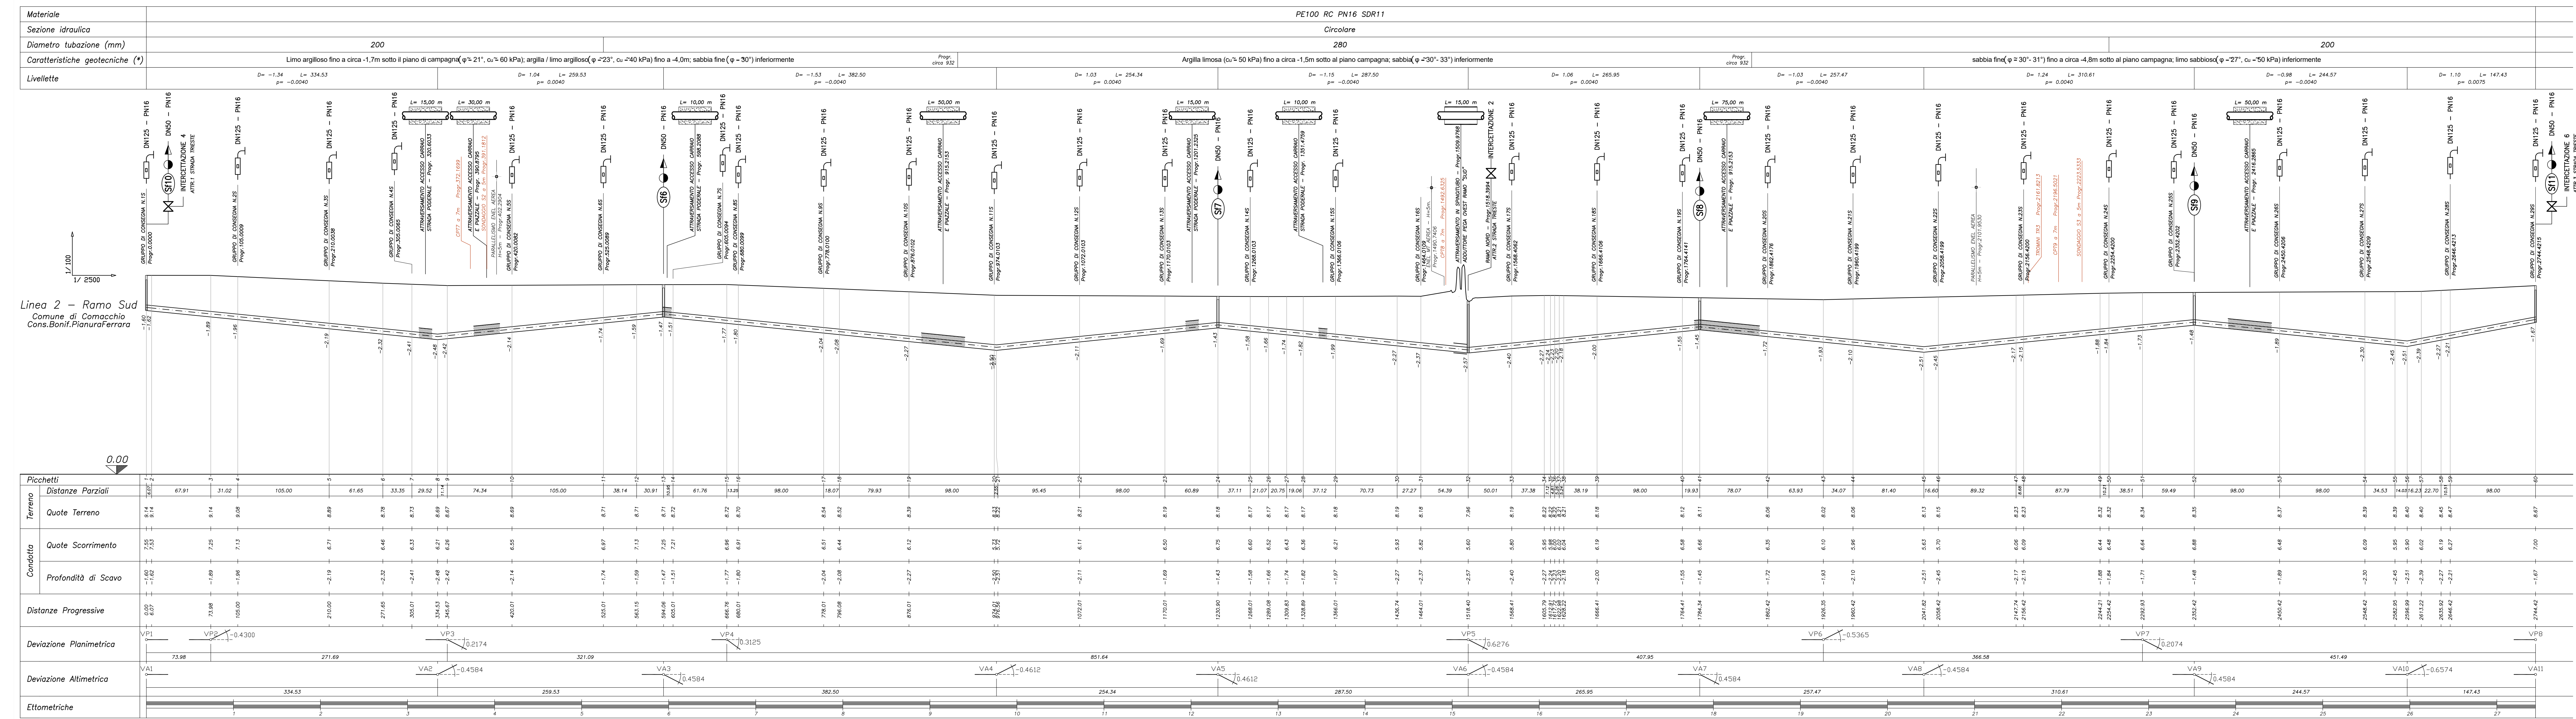

Consorzio di Bonifica  
**PIANURA di FERRARA**

CONSORZIO DI BONIFICA PIANURA DI FERRARA

Sede legale e recapito postale:  
44121 Ferrara - Via Borgo dei Leoni, 28 - C.F. 93076450381  
web: [www.bonificaferrara.it](http://www.bonificaferrara.it) - e-mail: [info@bonificaferrara.it](mailto:info@bonificaferrara.it) - pec: [posta.certificata@pec.bonificaferrara.it](mailto:posta.certificata@pec.bonificaferrara.it)  
adesivita' al **439** Associazione Nazionale Bonifiche, Irrigatori e Miglioramenti Fondati

**SISTEMA IRRIGUO VALLE PEGA**

**PROGETTO DEFINITIVO ED ESECUTIVO**

Provincia di Ferrara  
Comuni di Comacchio e Ostellato

Recupero, adeguamento e miglioramento  
funzionale del sistema irriguo di Valle Pega

**ELABORATI GRAFICI - COMIZIO IRRIGUO N.2**

Disegnato: **OPERE DI DISTRIBUZIONE IRRIGUA** Codifica: **10.4.2**

Profilo Longitudinale

Progetto generale e  
specialistiche:  
Dott. Ing. Marco Vopni

Progetto rete di distribuzione:  
Dott. Ing. Emiliano Corsi

Progetto opere  
elettriche:  
**ELTEC S.r.l.**  
Per. Ind. Denis Ortolani

Progetto impianti elettrici:  
**A A ENGINEERING**  
Per. Ind. Andrea Angelini

Data: **28.06.2021**

Il Responsabile  
del Procedimento  
Geom. Marco Andruzzi

Indagini geologiche:  
Dott. Cass. Antonio Mucchi  
Dott. Ing. Laura Montanari  
Dott. Ing. Ubaldo Barri

Coordinamento sicurezza:  
Dott. Ing. Ubaldo Barri

Rev.	Descrizione	Redatto	Verificato	Approvato	Data
A	Esecuzione	A. GUER	P. LAMON	E. CORSI	Aprile 2021
B					
C					