PROFILO ATTRAVERSAMENTO 1 STRADA TRIESTE

Scala 1:100

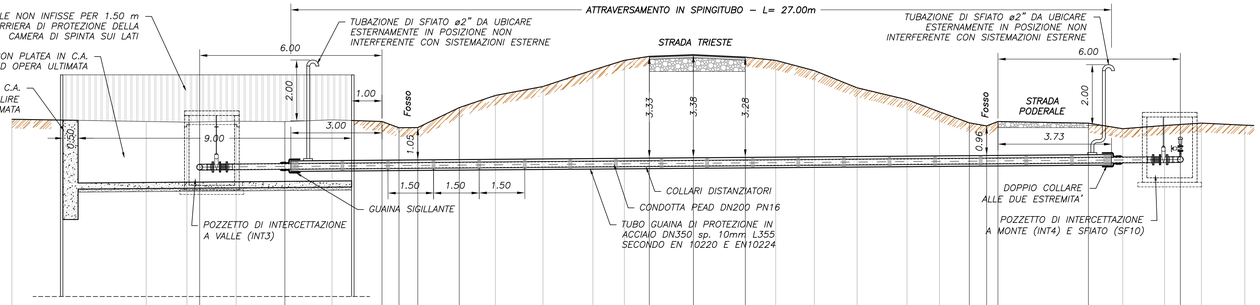

| | | |