PROFILO ATTRAVERSAMENTO ADDUTTORE PEGA OVEST RAMO "NORD"

Scala 1:100

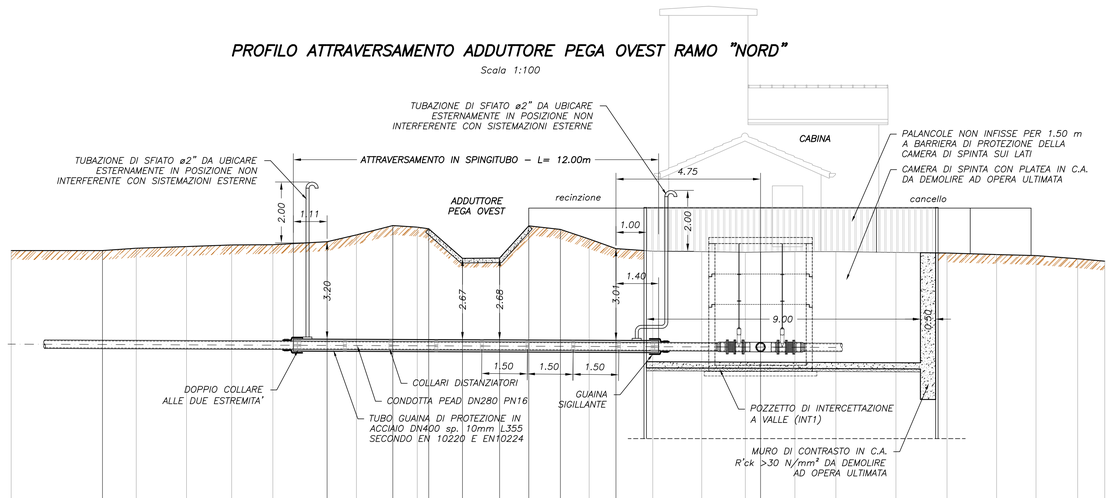

| | | |