




SEZIONE B-B  
scala (1:50)

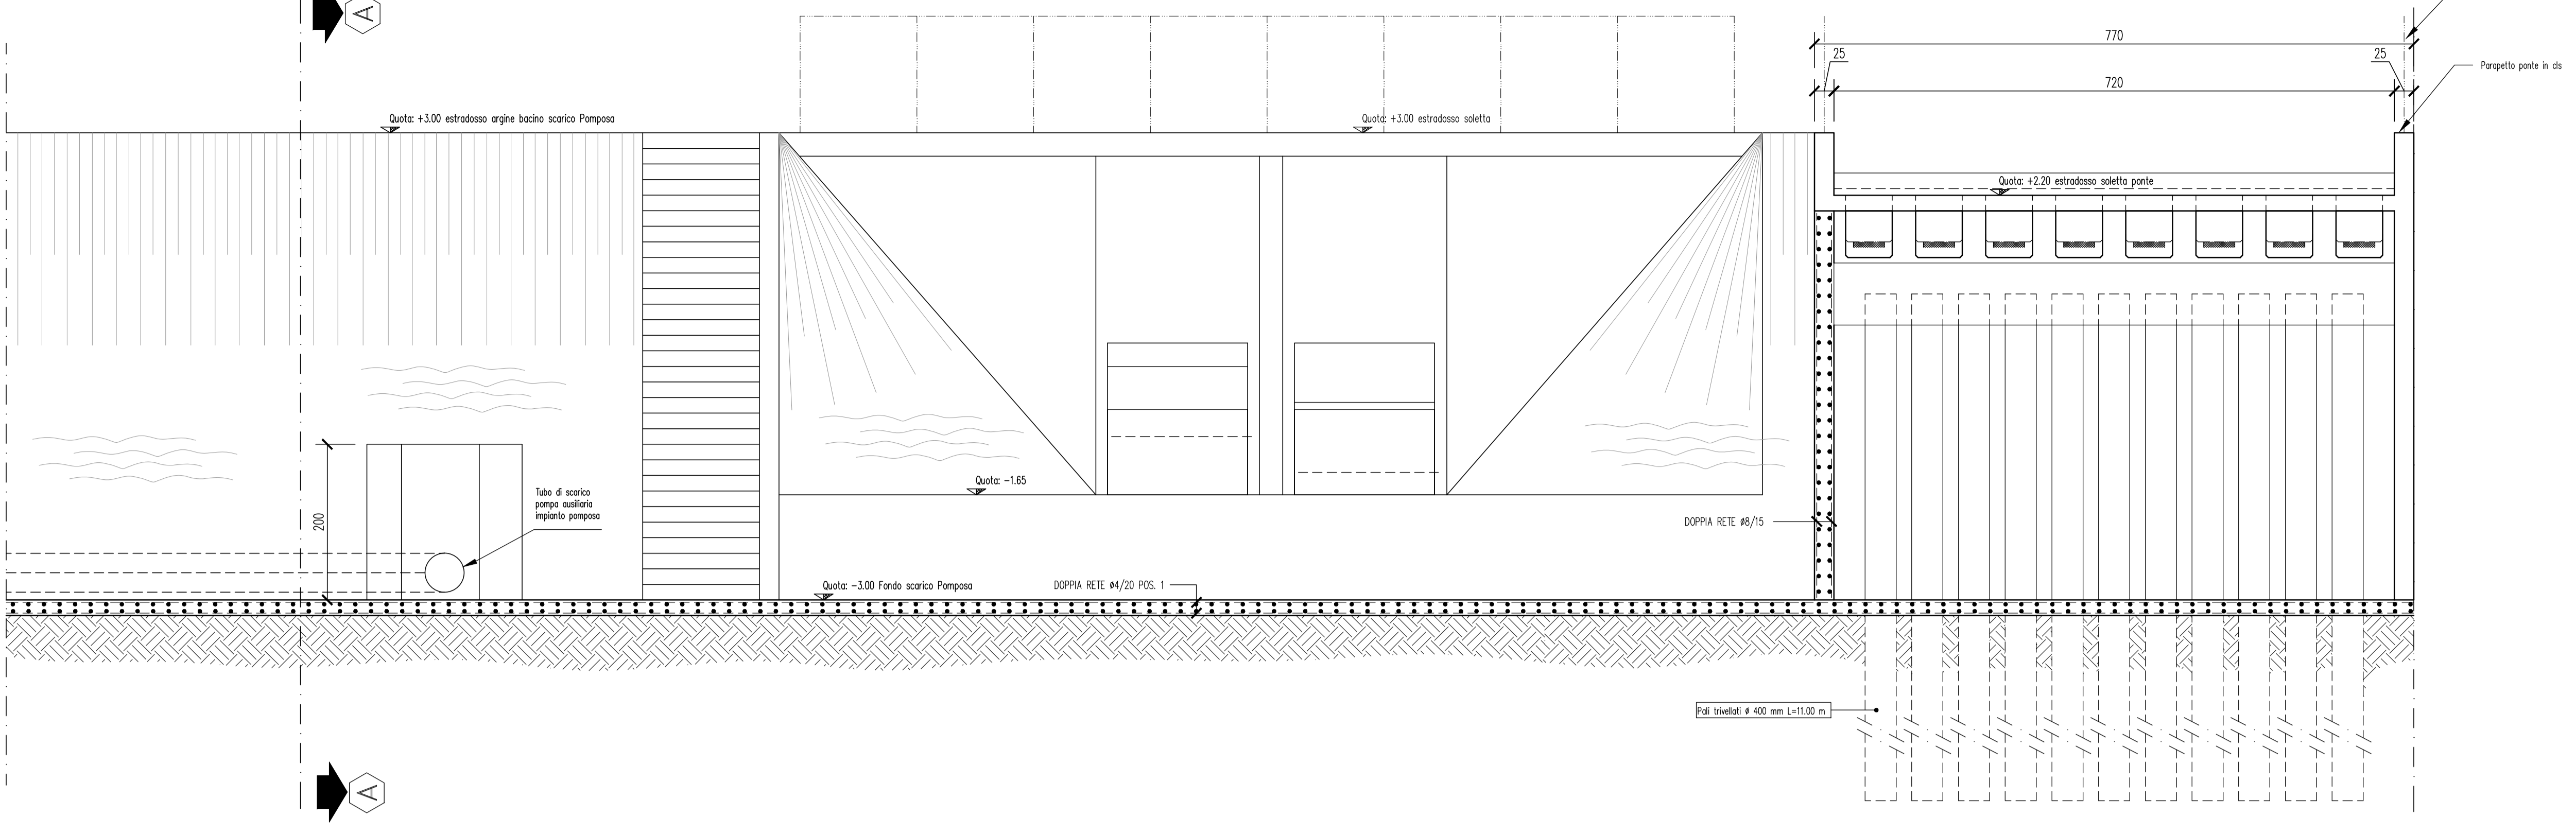

SEZIONE A-A  
scala (1:50)

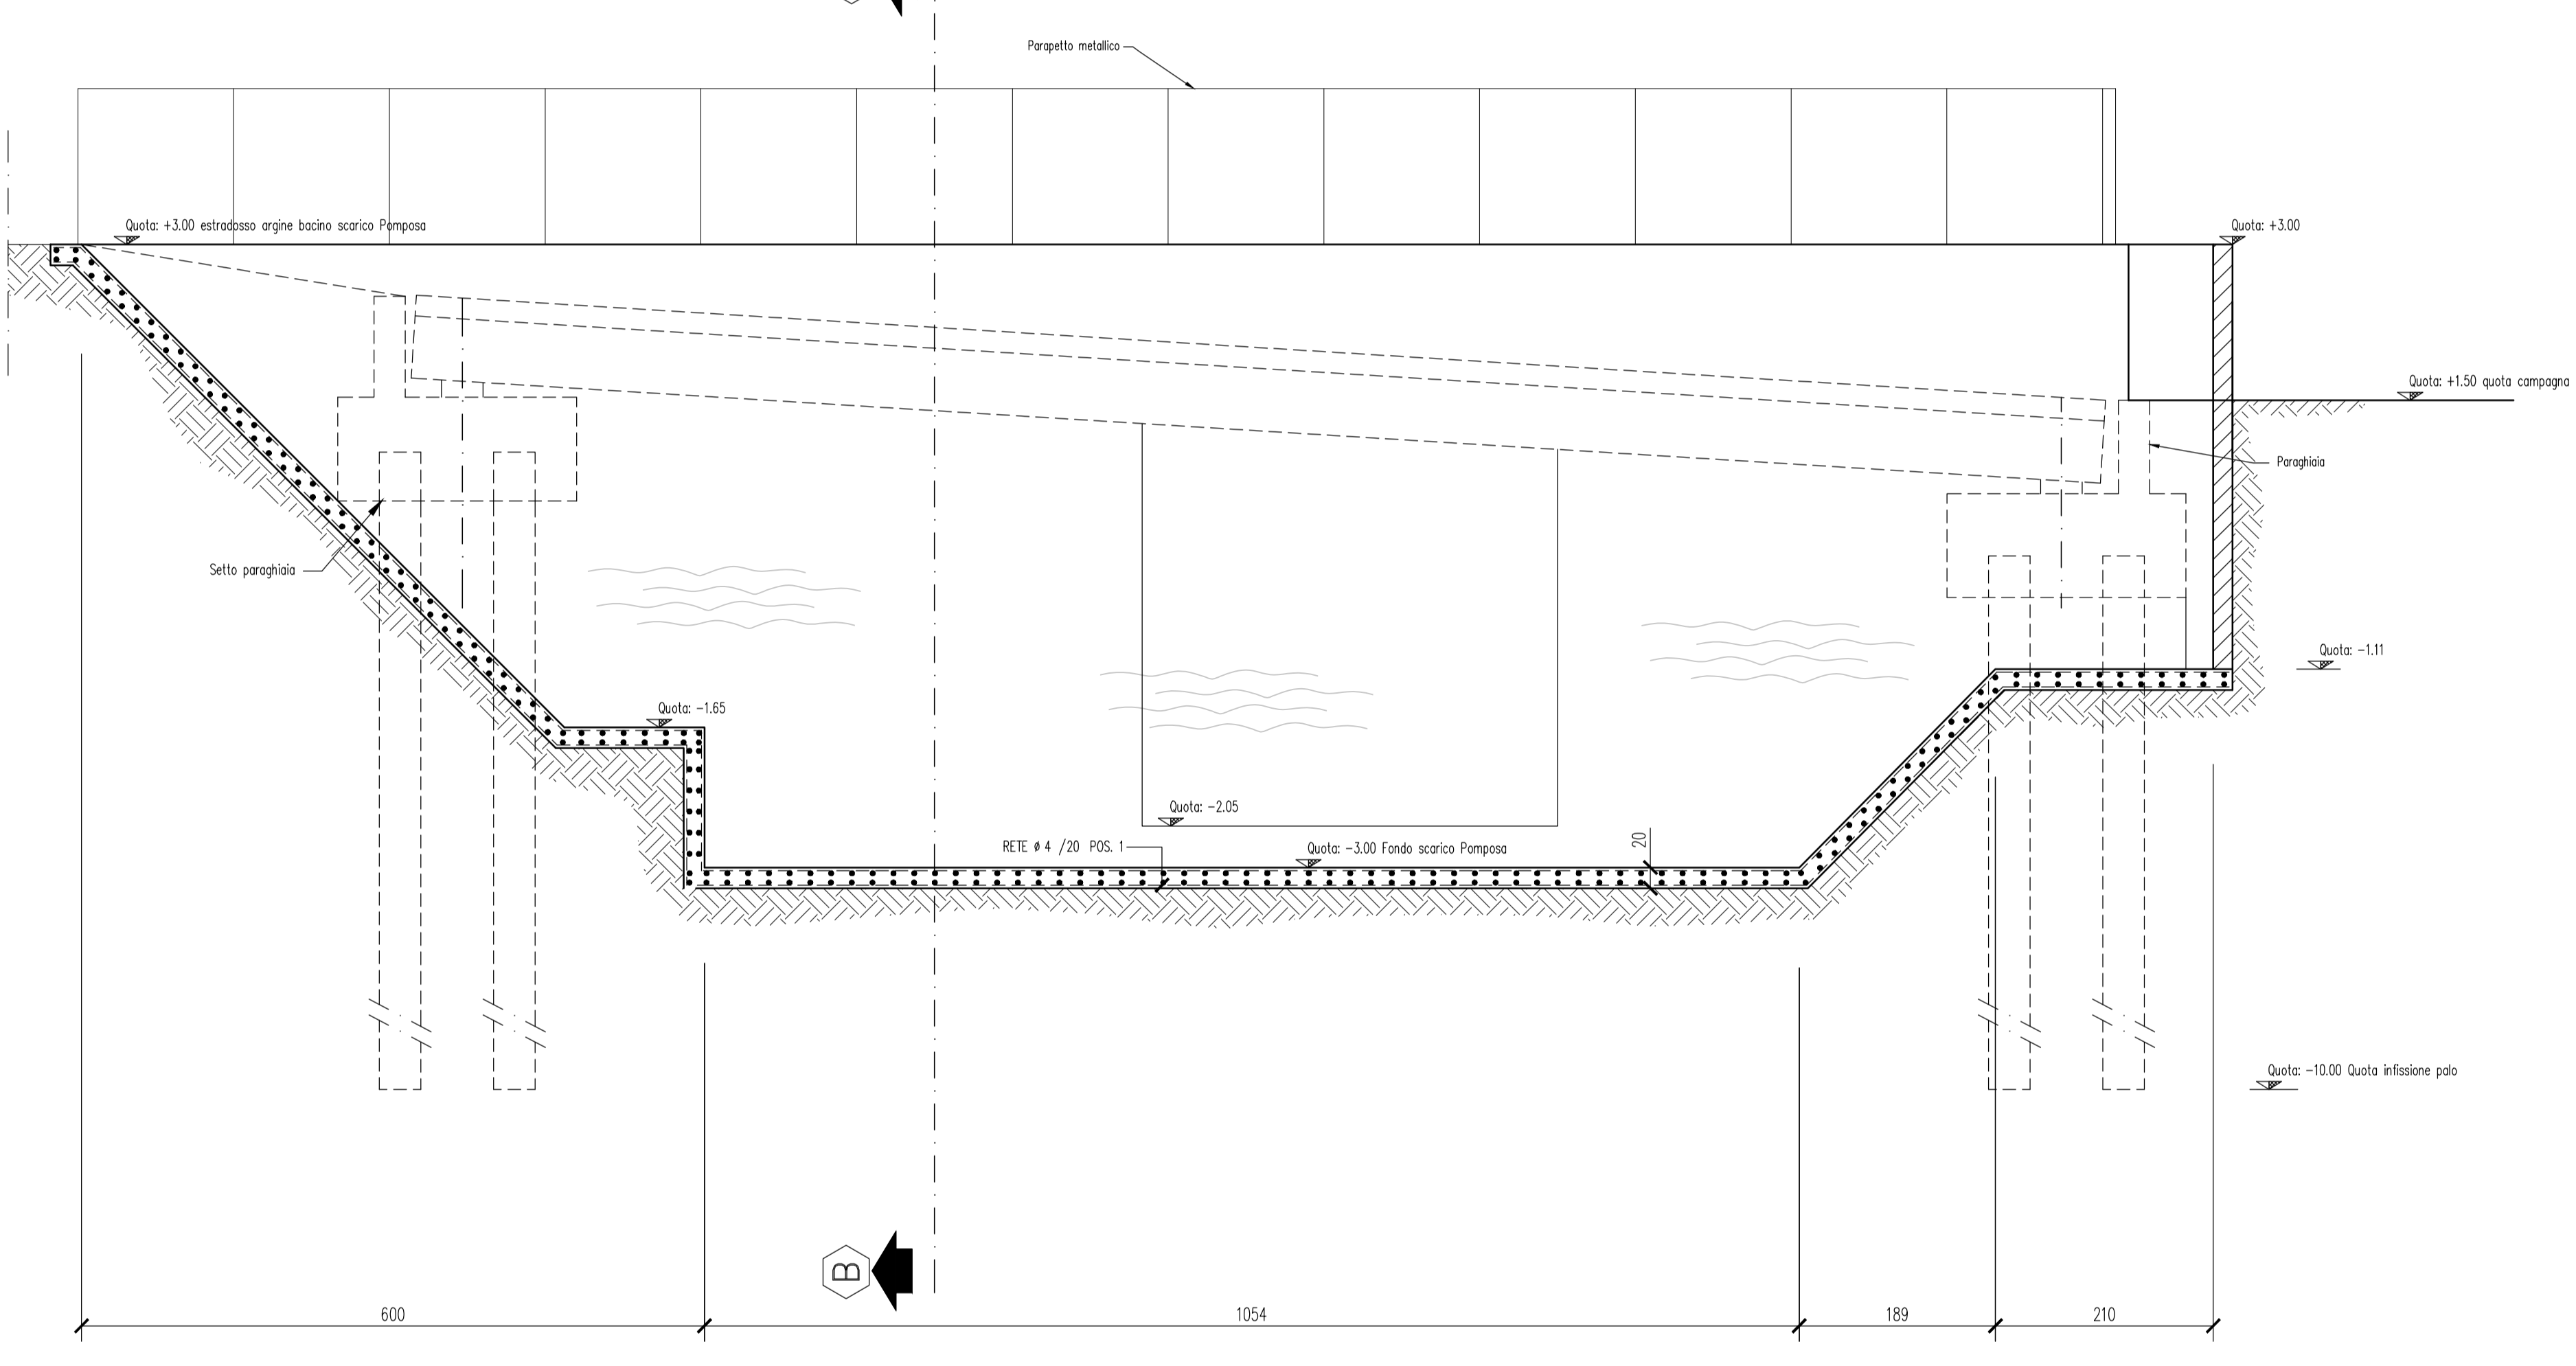


VISTA IN PIANTA  
scala (1:500)

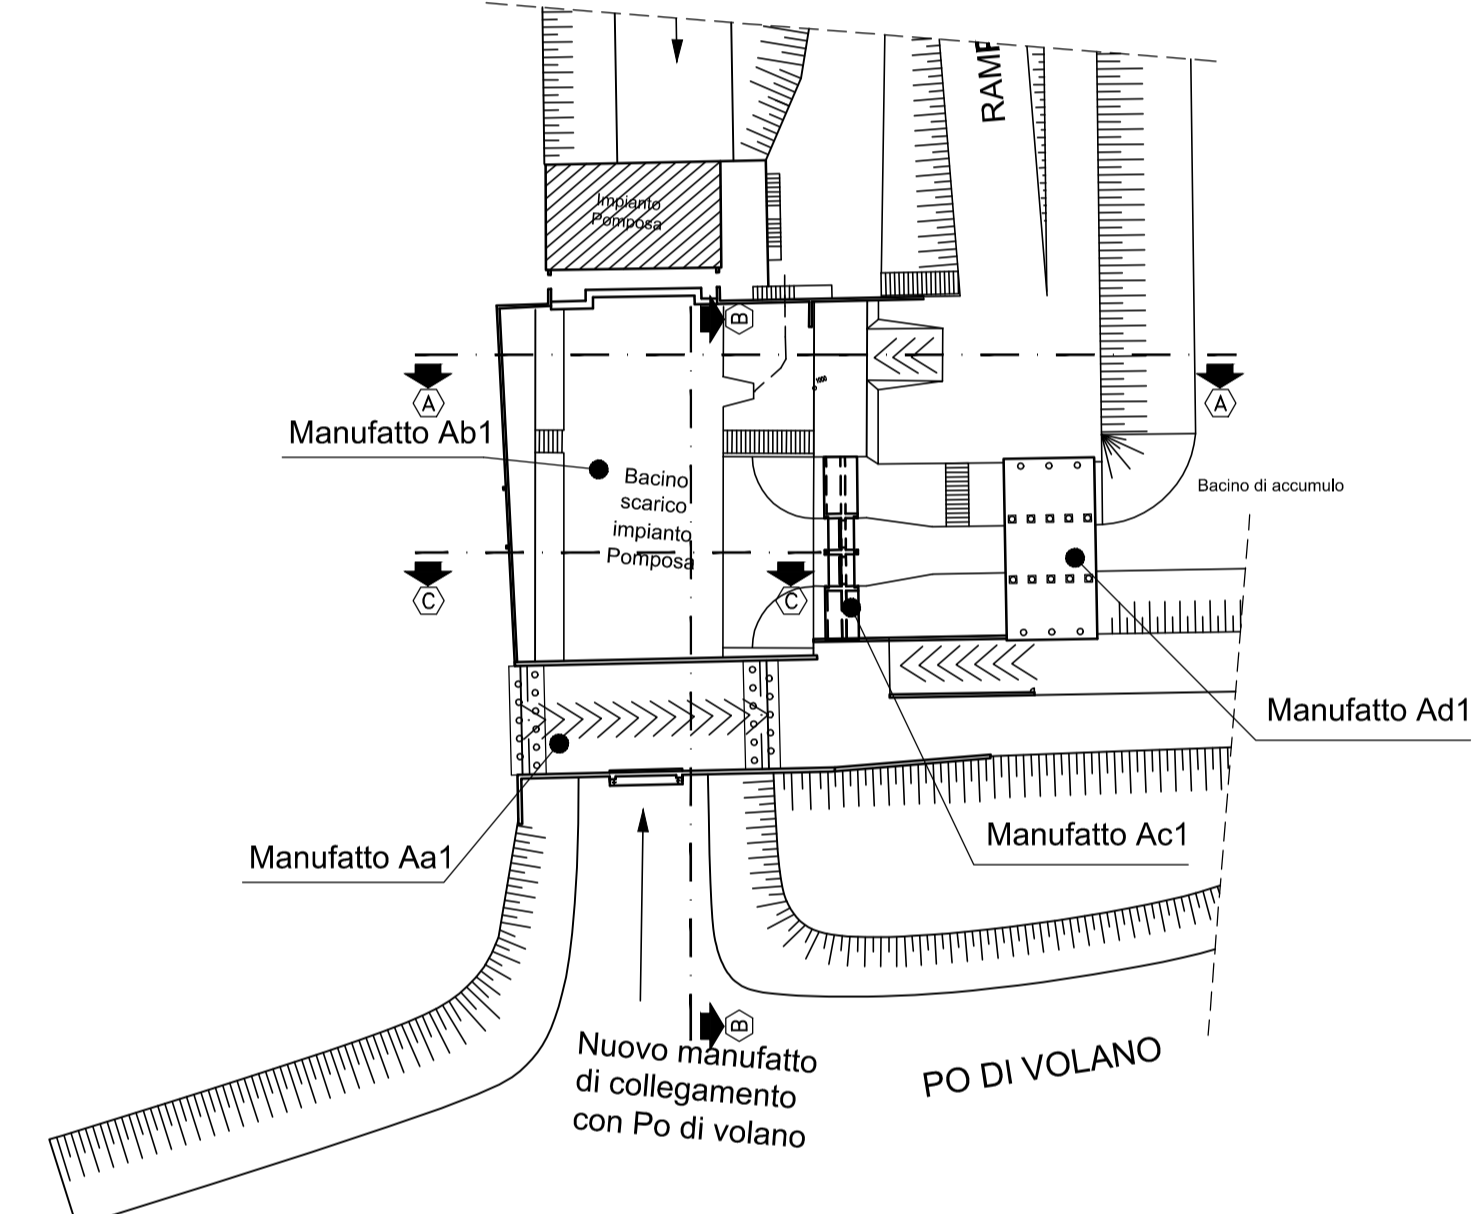

N° Rev.	Note Revisione	Data	Nome


SEZIONE A-A  
scala (1:50)

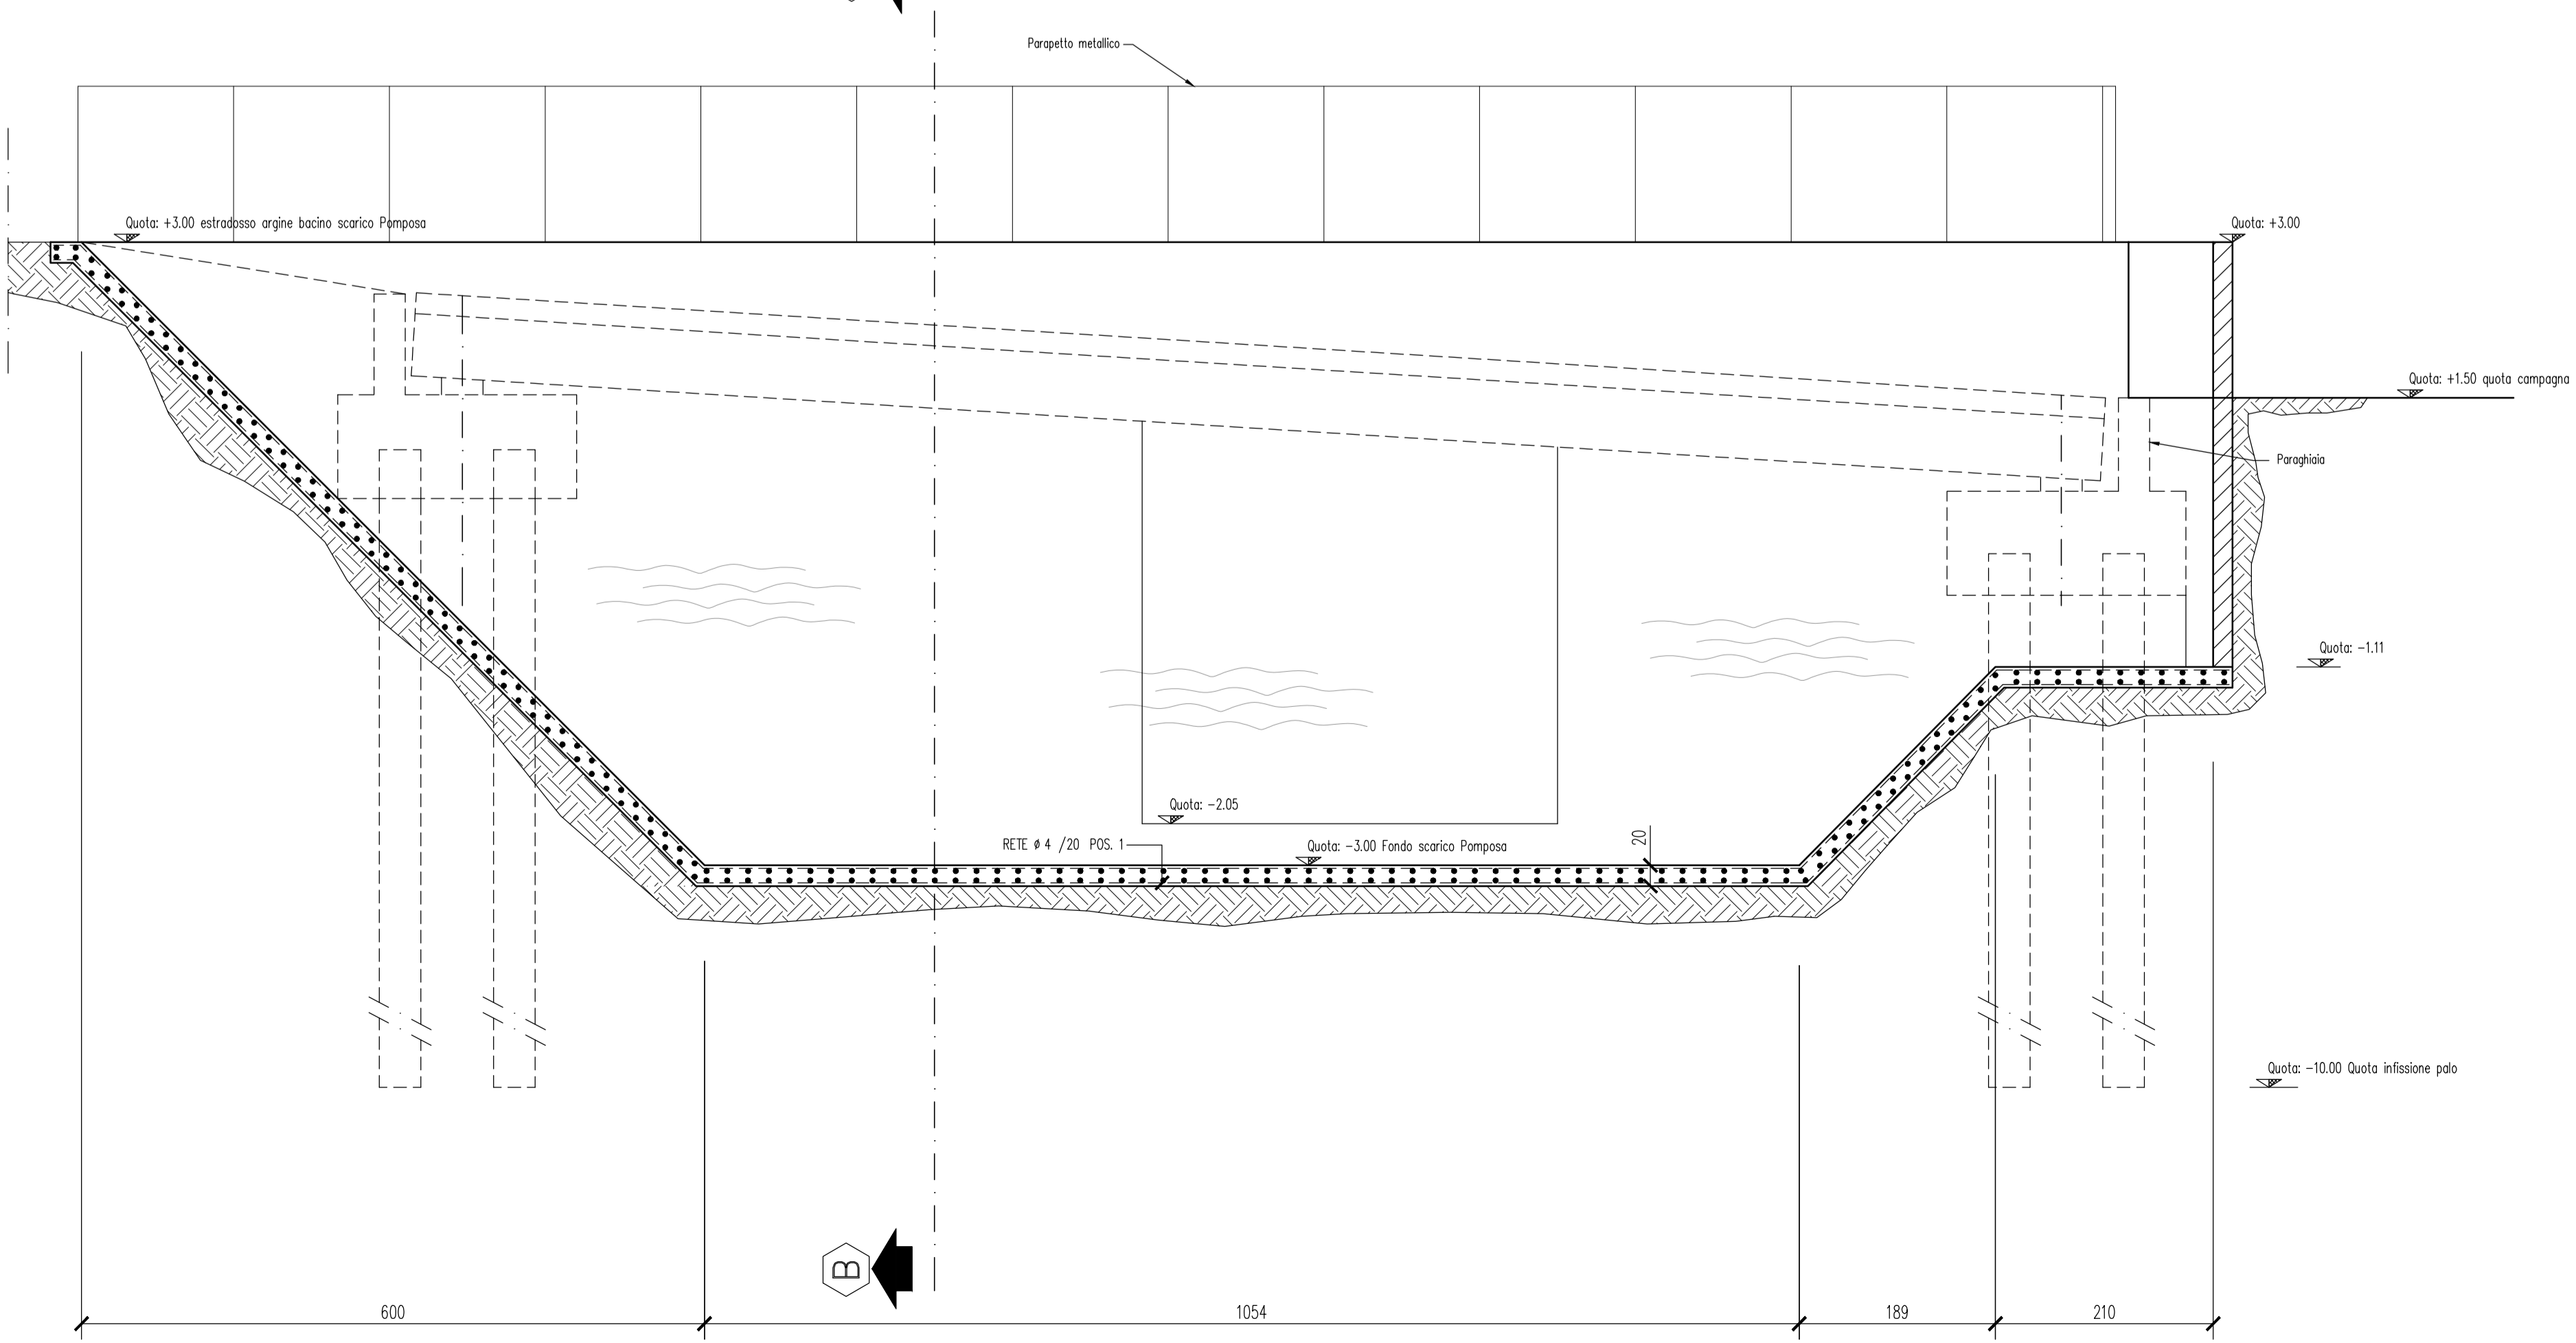

**Consorzio di Bonifica PIANURA di FERRARA**  
 44121 Ferrara - Via Borgo dei Leoni, 28  
 Codice Fiscale 93076450381  
 Tel.: 0532.218211 - Fax: 0532.211402  
 E-mail: info@bonificaferrara.it

**PROGETTO SISTEMA IRRIGUO VALLI GIRALDA-GAFFARO-FALCE**  
 PROGETTO ESECUTIVO  
 Opere di competenza del Ministero delle Politiche Agricole e Forestali  
Salvaguardia ambientale e riassetto irriguo del comprensorio  
**Progetto di adeguamento funzionale del sistema irriguo delle valli Giralda, Gaffaro e Falce in Comune di Codigoro (FE)**  
**1° e 2° LOTTO**

**ELABORATI GRAFICI**  
**Ab1 - BACINO DI SCARICO IMPIANTO POMPOSA**

Oggetto dell'elaborato:		Elaborato n°	
ARMATURE		5.8	
Pos. arch. 1205_GGF	Data:	Scala: 1:50	Disegnatore: Fabrizio
IL PROGETTISTA (Dott. Ing. Fabrizio Brunetti)  dott. ing. Fabrizio BRUNETTI		IL RESPONSABILE DEL PROCEDIMENTO (Dott. Ing. Gianni Tebaldi)	
File: 1205GGF-T08-E		Aggiornamenti:	