


SEZ. "A"-"A"

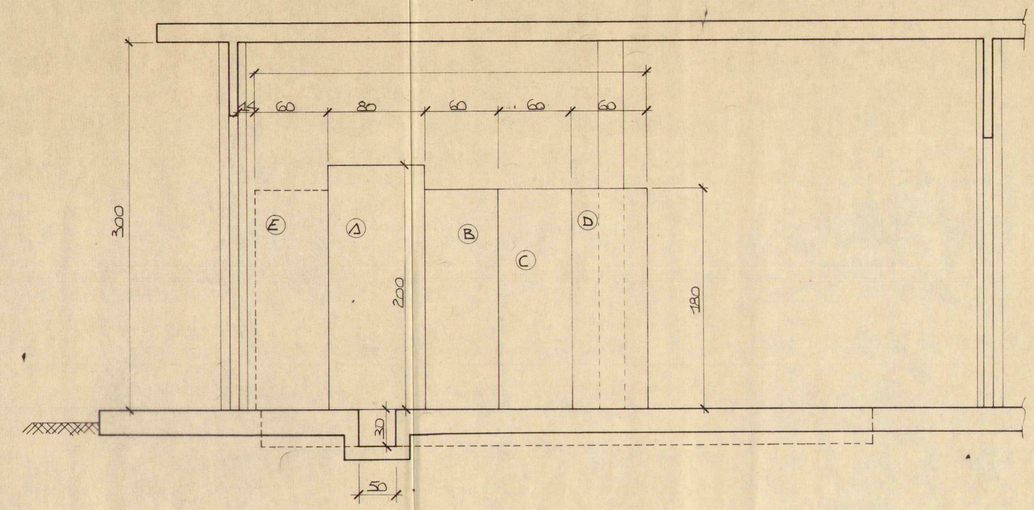

SEZ. "B"-"B"

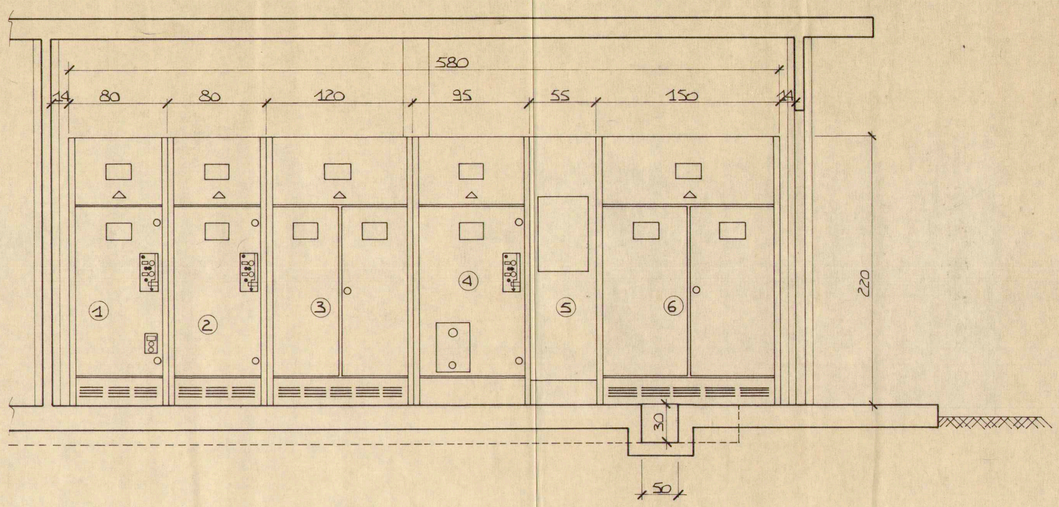

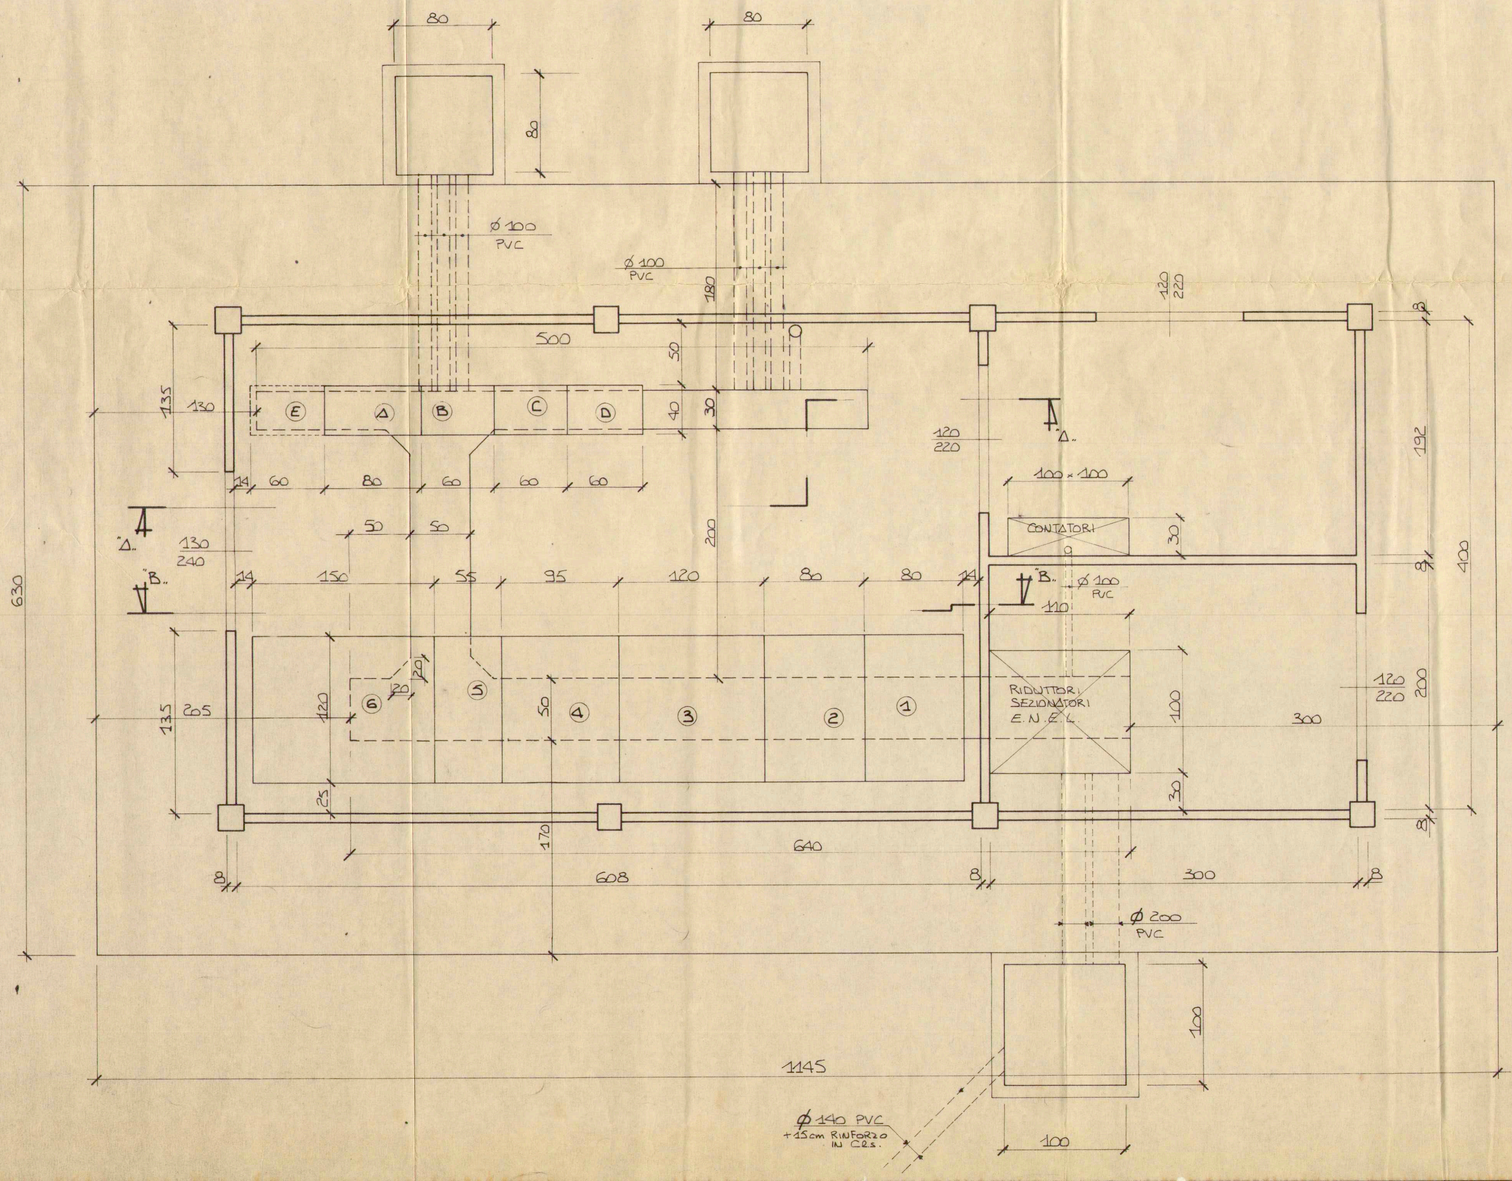

-LEGENDA-

- E / (A) - QUADRO GENERALE BT
- (B) - QUADRO COMANDO POMPA 1
- (C) - QUADRO COMANDO POMPA 2 (FUTURA)
- (D) - QUADRO COMANDO POMPA 3 (FUTURA)
- A / (E) - QUADRO MISURE)
- (1) - BOX ARRIVO CON SEZIONATORE SOTTO CARICO
- (2) - BOX PROTEZIONE TRASF. 25 KVA SOTTO CARICO CON FUSIBILI
- (3) - BOX TRASFORMATORE 25 KVA.
- (4) - BOX PROTEZIONE TRASF 315 KVA INTERRUTTORE V.D.R.
- (5) - BOX RISALITA
- (6) - BOX TRASFORMATORE 315 KVA

1:250

FLYGT ITALIA S.P.A. FLYGT

CONSORZIO DI BONIFICA ALTO FERRARESE

Locale cabina elettrica

DIS.	CONTR.	APPR.	SCALA	DATA	MODIFICHE	DATA	DIS. N.
F				26.1.87			F 86065 tav 3

VIETATA LA RIPRODUZIONE SENZA AUTORIZZAZIONE SCRITTA DELLA FLYGT ITALIA S.P.A.