Consorzio di Bonifica **PIANURA di FERRARA**
44121 Ferrara - Via Borgo dei Leoni, 28
Codice Fiscale 93076450381
Tel.: 0532.218211 - Fax: 0532.211402
E-mail: info@bonificaferrara.it

PROGETTO CIARLE

PROGETTO ESECUTIVO

OPERE DI COMPETENZA DEL MINISTERO DELLE POLITICHE AGRICOLE.
RETE RURALE NAZIONALE 2014–2020.
BANDO PSRN PROGRAMMA SVILUPPO RURALE NAZIONALE–SOTTOMISURA 4.3–
OPERAZIONE 4.3.1–INVESTIMENTI IN INFRASTRUTTURE IRRIGUE

LAVORI DI IMPLEMENTAZIONE PRIMARIA DEL SISTEMA IRRIGUO CIARLE
NEI COMUNI DI POGGIO RENATICO E TERRE DEL RENO (FE)–
CONDOTTO DISTRIBUTORE SUD E IMPIANTO DI SOLLEVAMENTO

CUP : J81E17000370006

ELABORATI GRAFICI

PROFILI E SEZIONI

Oggetto dell'elaborato:
PROFILO LONGITUDINALE CONDOTTO DISTRIBUTORE SUD

Elab. n°
7.c.2.1

Pos. arch.

Data: 12 MAGGIO 2017

Scala: 1 : 10000/1 : 100

IL RESPONSABILE DEL PROCEDIMENTO
(Dott.Ing. Marco Volpin)

GRUPPO DI PROGETTAZIONE
IL PROGETTISTA
Ing. Valeria Chierici


ORDINE DEGLI INGEGNERI DELLA PROVINCIA DI FERRARA
n° 1324 Alto
dott. ing.
Valeria CHIERICI

I COLLABORATORI TECNICI
Geom. Cesare Formignani
Ing. Laura Montanari
Geom. Marcello Nepoti
Geom. Carlo Mazzanti
Geom. Pietro Ghisellini
Arch. Irene Armari

Elab.:

Aggiornamenti:

File:

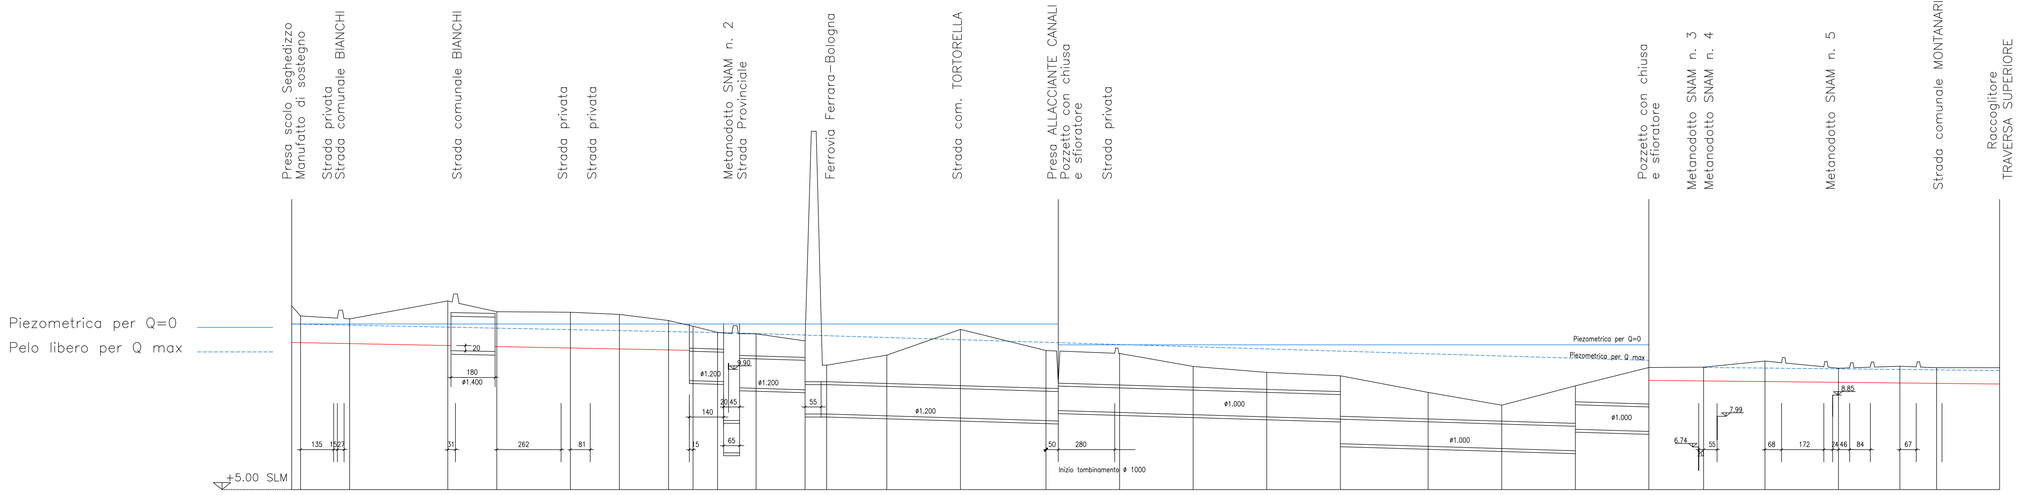

Sezioni	0	1	2	3	4	5	6	7	8	9	10	11	12	13	14	15	16	17	18	19	20	21	22	23	24	25	26	27	28
Distanze Parziali	36	200	400	200	300	200	200	100	100	157	200	88	245	300	349	300	300	300	300	300	358	300	300	300	223	250	300	250	150	22	235
Distanze Progressive	36	236	636	836	1136	1336	1536	1636	1736	1893	2093	2181	2426	2726	3075	3375	3675	3975	4275	4633	4933	5233	5553	5776	6006	6306	6556	6708	6963
Quote Terreno	12.49	11.96	12.69	12.25	12.23	12.14	11.89	11.66	11.41	11.35	11.06	10.97	10.48	11.53	10.67	10.55	10.02	9.78	9.64	8.96	8.44	9.23	9.70	9.99	10.24	9.95	10.03	9.92	9.97
Quote Fondo	11.00	10.35	10.87	10.83	10.77	10.73	10.69	9.44	9.50	9.13	9.07	8.08	8.01	7.92	7.81	8.15	8.06	7.96	7.87	6.76	6.67	6.68	7.27	7.30	9.40	9.37	9.35	9.33	9.30
	11.40	11.39	9.15														10.90								9.98			9.88		9.85	

PROFILO LONGITUDINALE CONDOTTO DISTRIBUTORE SUD

SCALA ORIZZONTALE 1:10000–SCALA VERTICALE 1:100