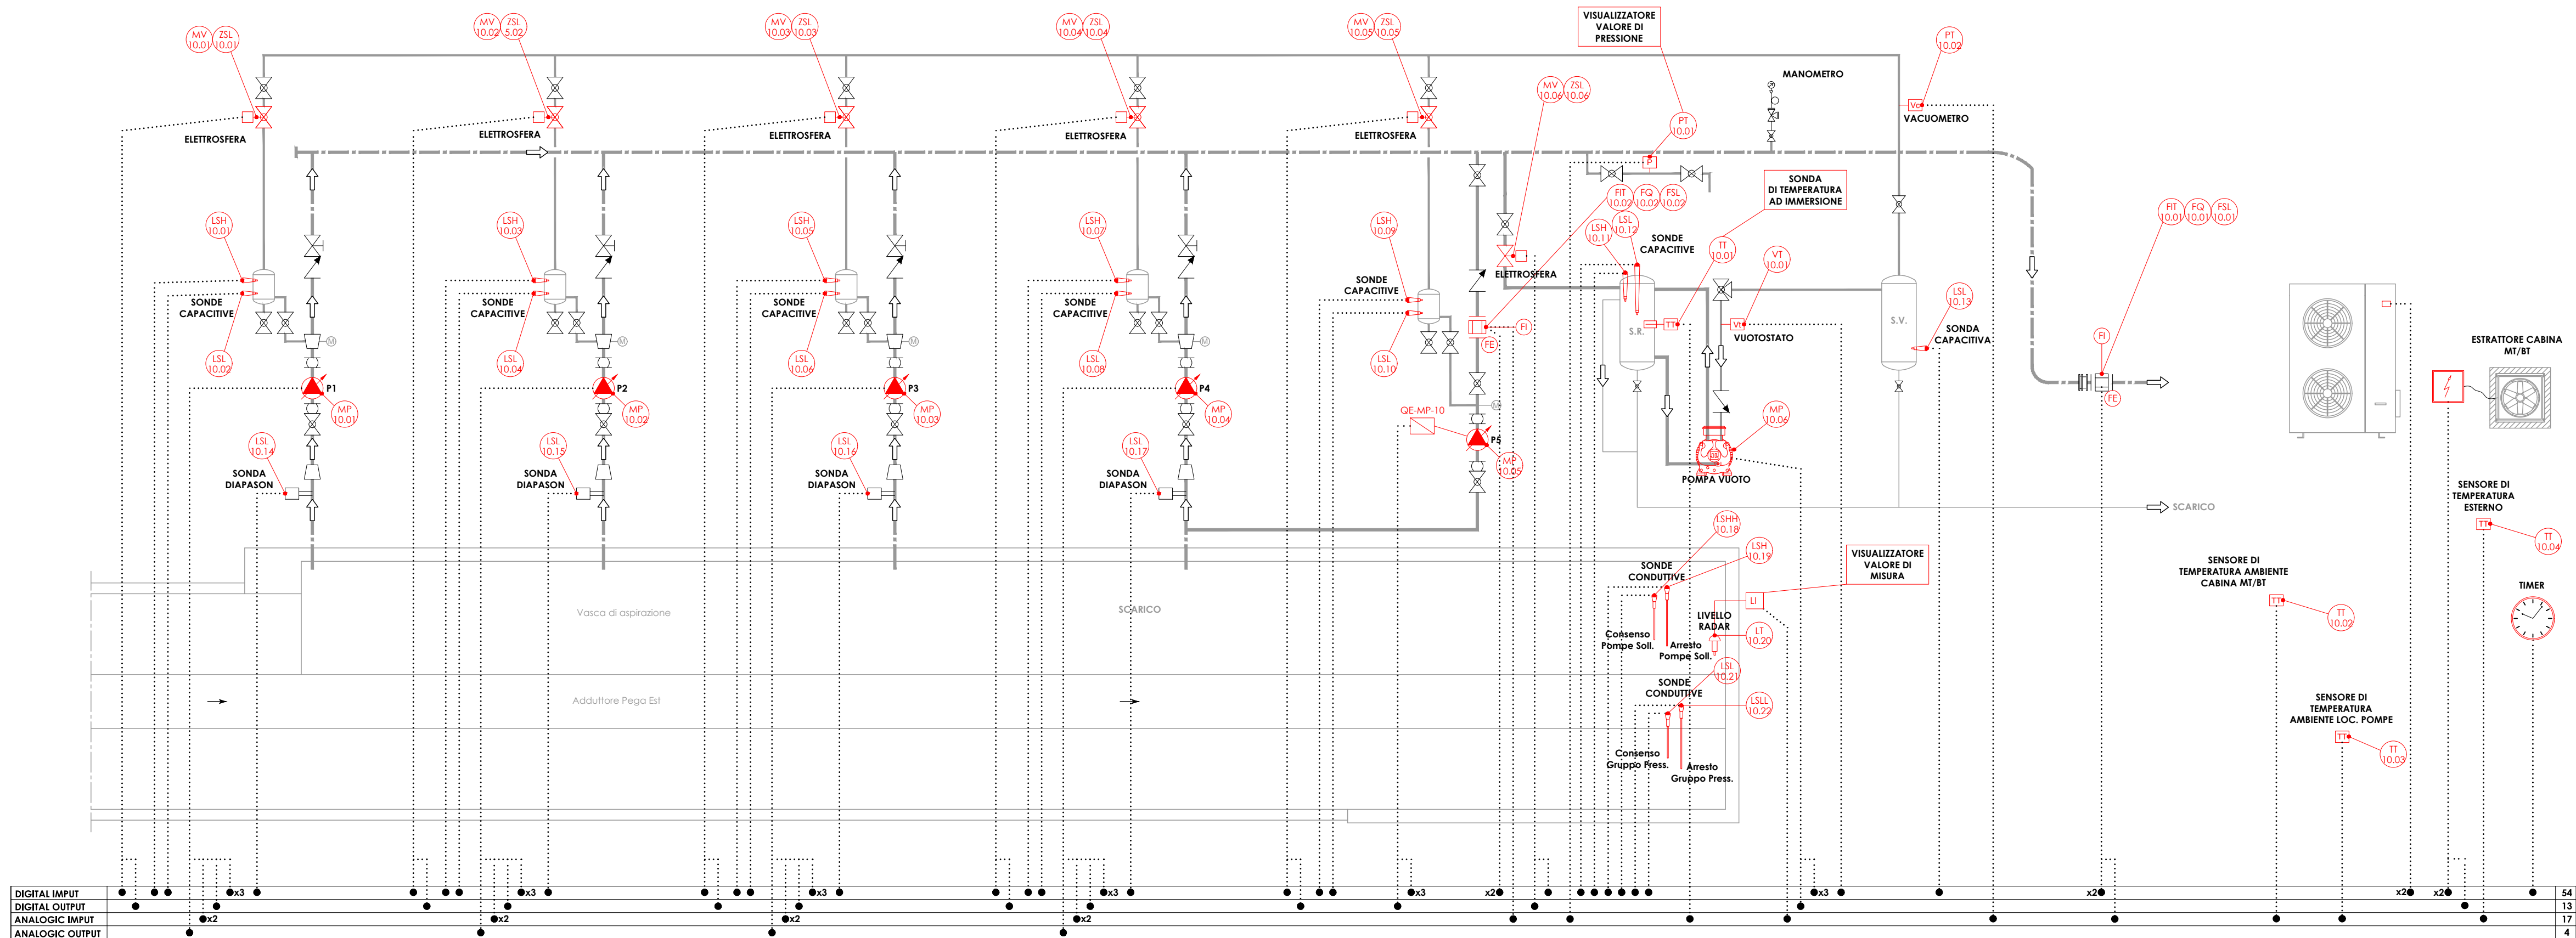


SCHEMA FUNZIONALE P&I

**CONSORZIO DI BONIFICA PIANURA DI FERRARA**

Sede legale e recapito postale:
44121 Ferrara - Via Borgo dei Leoni, 28 - C.F. 93076450381
web: www.bonificaferrara.it - e-mail: info@bonificaferrara.it - pec: posta.certificata@pec.bonificaferrara.it
aderente all'  Associazione Nazionale Bonifiche, Irrigazioni e Miglioramenti Fondiari

SISTEMA IRRIGUO VALLE PEGA

PROGETTO DEFINITIVO ED ESECUTIVO

Provincia di Ferrara
Comuni di Comacchio e Ostellato

**Recupero, adeguamento e miglioramento
funzionale del sistema irriguo di Valle Pega**

ELABORATI GRAFICI - COMIZIO IRRIGUO N.10

Elaborato: IMPIANTO DI SOLLEVAMENTO N.10 OPERE ELETTROMECCANICHE LAYOUT PUNTI CONTROLLATI E P&I	Codifica: 18.2.4
--	---------------------------------------

Progetto generale e integrazione delle prestazioni	Progetto rete di distribuzione:	Data: 28.06.2021
--	---------------------------------	-------------------------

 Dott. Ing. Marco Volpin
  Dott. Ing. Emiliano Corsi
  **Il Responsabile del Procedimento**
Geom. Marco Arduzzoni

		Progetto opere elettromeccaniche: ELTEC S.r.l. <i>Società di ingegneria</i> Per. Ind. Deris Ortali	Geom. Marco Aldizotti Indagini geologiche:
---	---	--	---

Progetto impianti elettrici:	Dott. Geol. Antonio Mucchi
------------------------------	----------------------------

Collaboratori:
 Dott. Ing. Laura Montanari
 Per. Ind. Lorenzo Fantini

A A ENGINEERING
 DI ANGELINI ANDREA
 Per. Ind. Andrea Angelini

Coordinamento sicurezza:

 Dott. Ing. Livia Burini

Rev.	Descrizione	Redatto	Verificato	Approvato	Data
A	Emissione	M. Gardella	F. Fabbri	D. Ortali	Aprile 2021
B	Revisione per verifica progetto	M. Gardella	F. Fabbri	D. Ortali	Agosto 2021
C					