



SCHEMA FUNZIONALE STATO DI PROGETTO

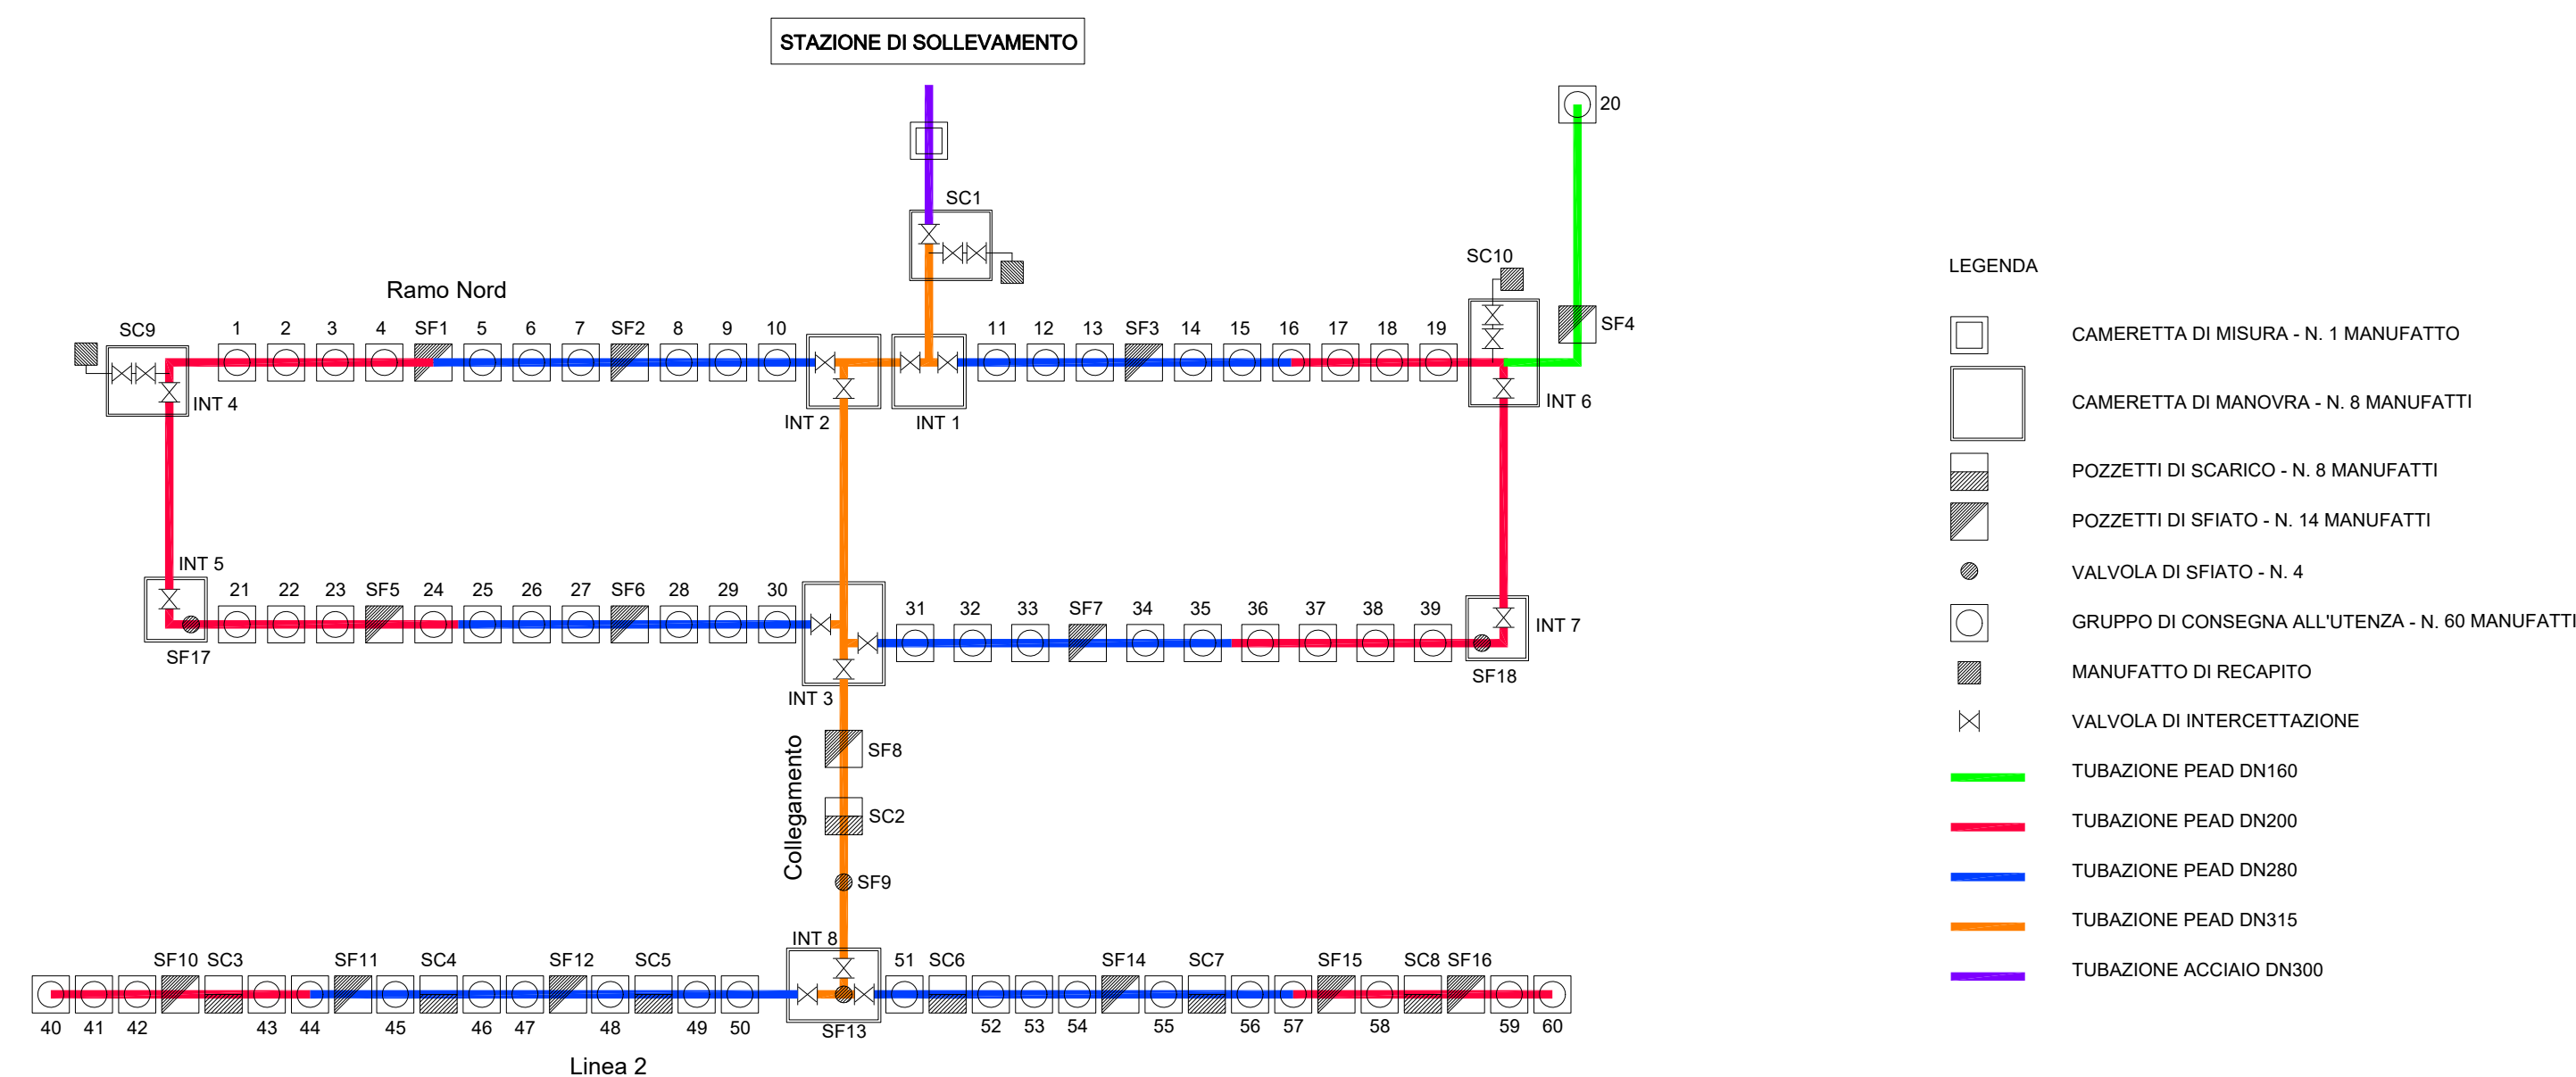

PLANIMETRIA SU BASE ORTOFOTO - scala 1:2500

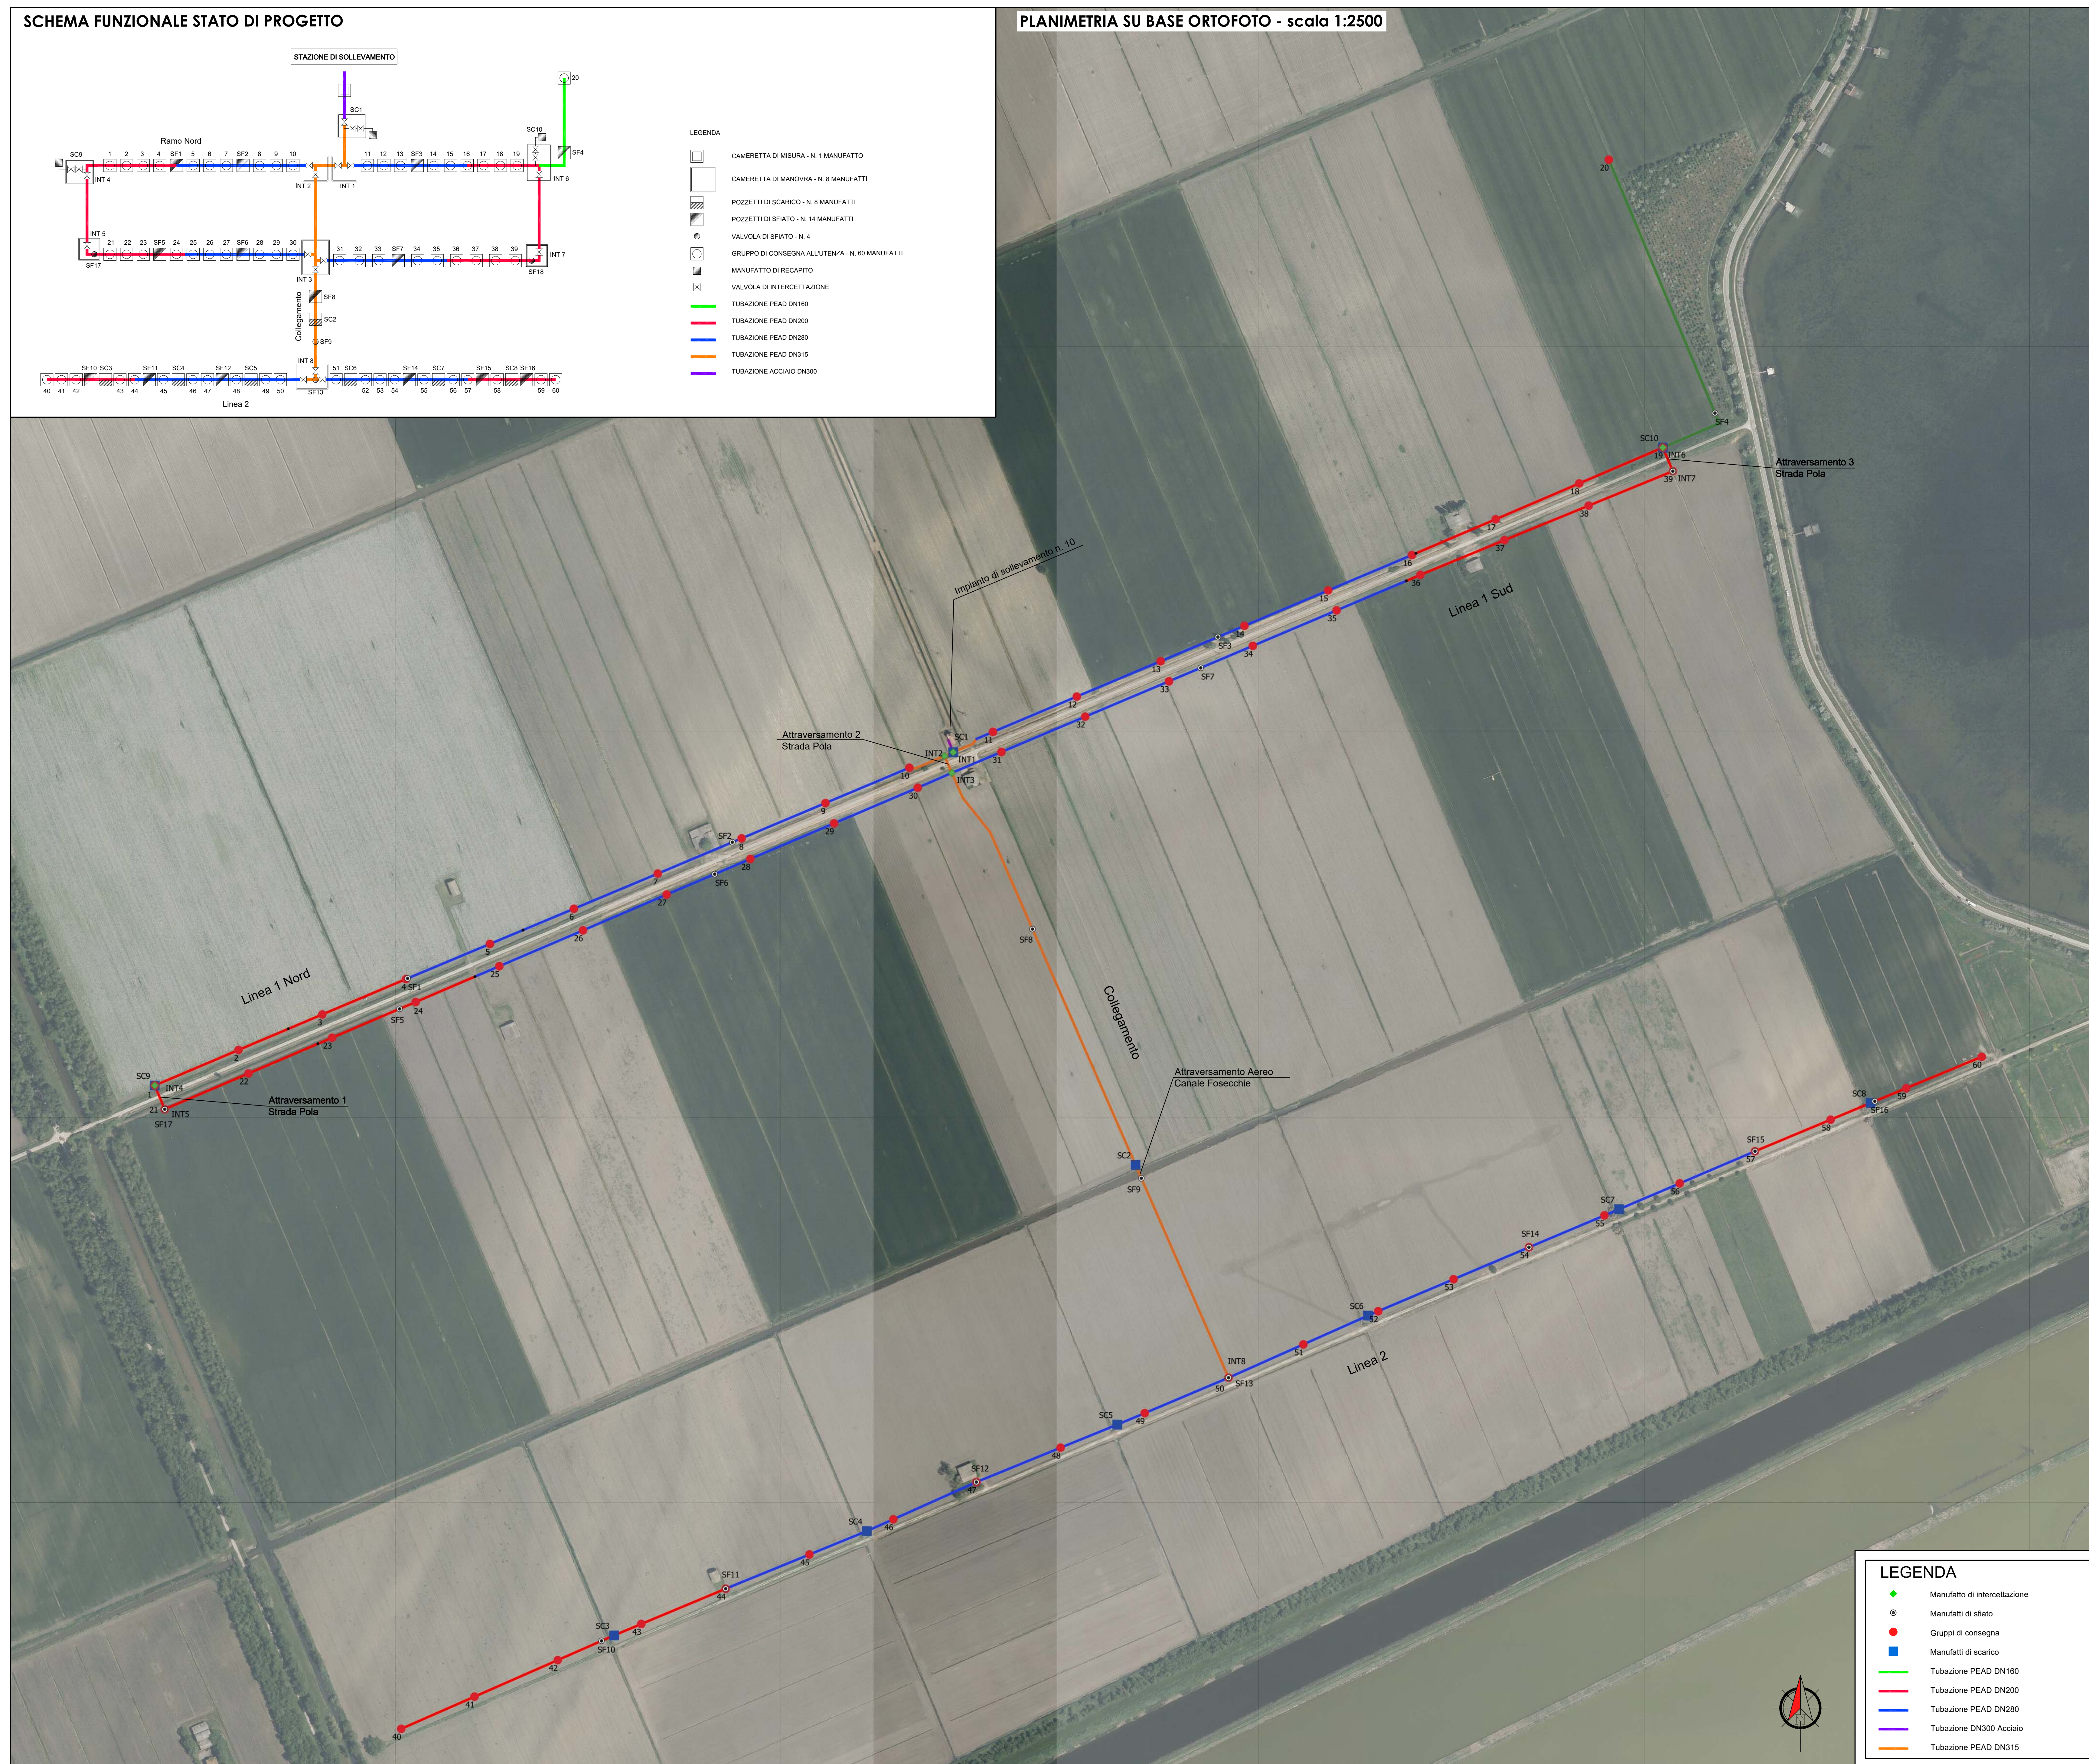

CONSORZIO DI BONIFICA PIANURA DI FERRARA

44121 Ferrara - Via Borgo dei Leoni, 28 - C.F. 93076450381
web: www.bonificaferrara.it - e-mail: info@bonificaferrara.it - pec: posta.certificata@pec.bonificaferrara.it
aderente all'Associazione Nazionale Bonifiche, Irrigazioni e Miglioramenti Fondati

SISTEMA IRRIGUO VALLE PEGA

PROGETTO DEFINITIVO ED ESECUTIVO

Provincia di Ferrara
Comuni di Comacchio e Ostellato

Recupero, adeguamento e miglioramento funzionale del sistema irriguo di Valle Pega

ELABORATI GRAFICI - COMIZIO IRRIGUO N.10

Elaborato: **OPERE DI DISTRIBUZIONE IRRIGUA**

Progetto rete di distribuzione:
COGEST ENGINEERING
Dott. Ing. Emiliano CORSI

Progetto opere elettromeccaniche:
ELTEC S.r.l.
Società di ingegneria
Per. Ind. Denis Ortali

Progetto impianti elettrici:
A A ENGINEERING
Per. Ind. Andrea Angelini

Data: **28.06.2021**

Il Responsabile del Procedimento:
Geom. Marco Ardizzone

Indagini geologiche:
Dott. Geol. Antonio Mucchi

Coordinamento sicurezza:
Dott. Ing. Livia Butti

Collaboratori:
Dott. Ing. Laura Montanari
Per. Ind. Lorenzo Fanfani

Rev.	Descrizione	Redatto	Verificato	Approvato	Data
A	Emissione	S.TOMASELLI	P.FLAMIGNI	E.CORSI	Aprile 2021
B					
C					